


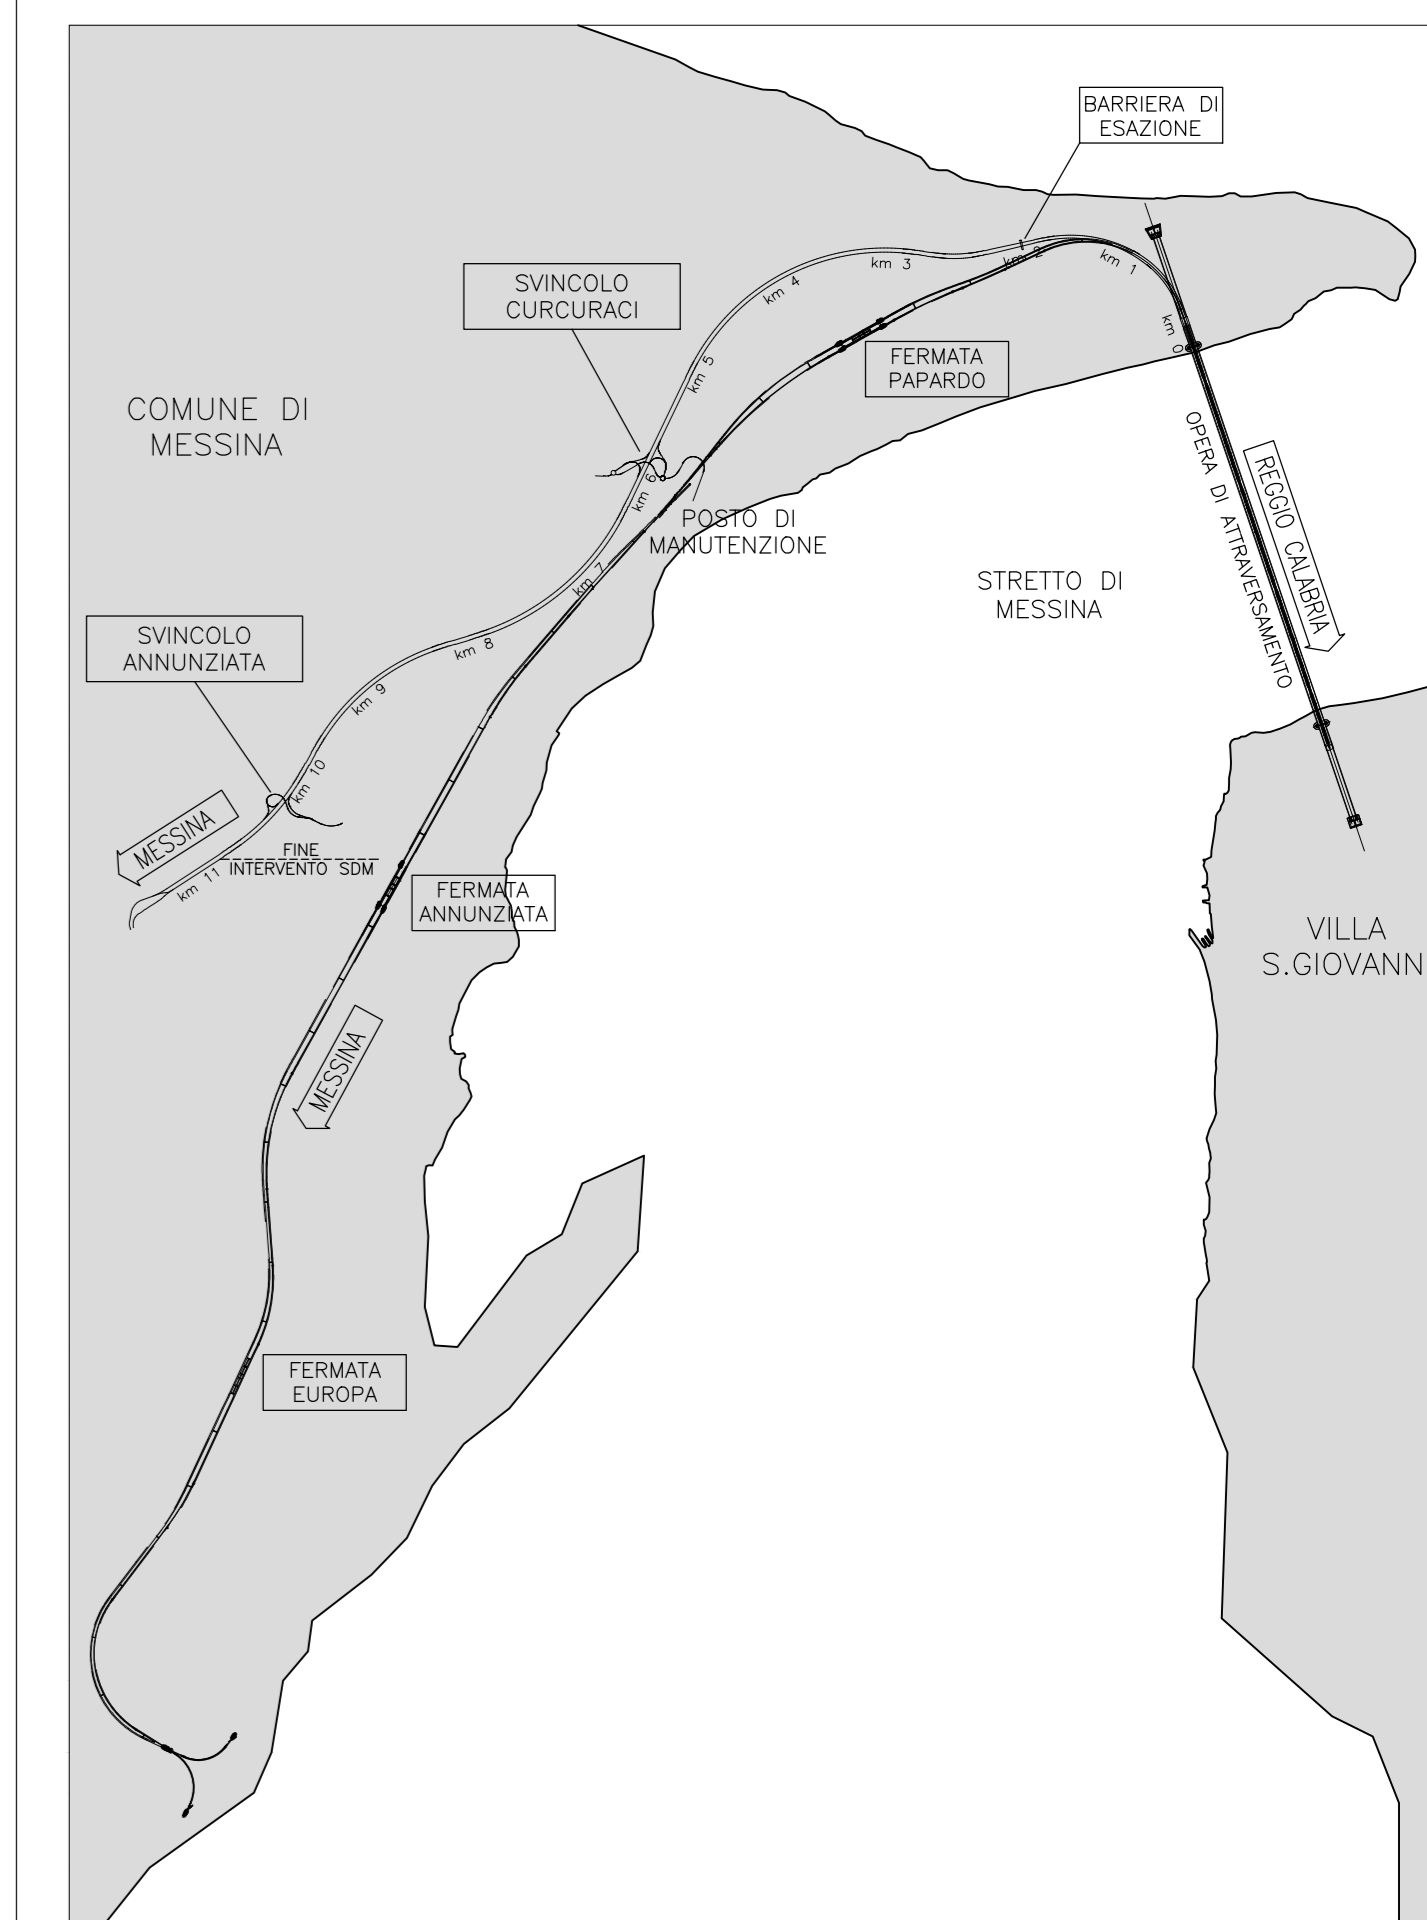



NOTE GENERALI




LEGENDA

-  RETE ACQUEDOTTI
-  RETE FOGNARIA
-  STAZIONI DI SOLLEVAMENTO RETE ACQUEDOTTI
-  STAZIONI DI SOLLEVAMENTO RETE FOGNARIA
-  LIMITE AREE DI CANTIERE

**Stretto di Messina**  
Concessione per la progettazione, realizzazione e gestione del collegamento statale tra lo Scalo e il Centrale  
 Operatore di Rete pubblica  
 Legge n° 1158 del 17 dicembre 1971, modificata dal D.Lgs. n° 114 del 24 aprile 2003




PONTE SULLO STRETTO DI MESSINA

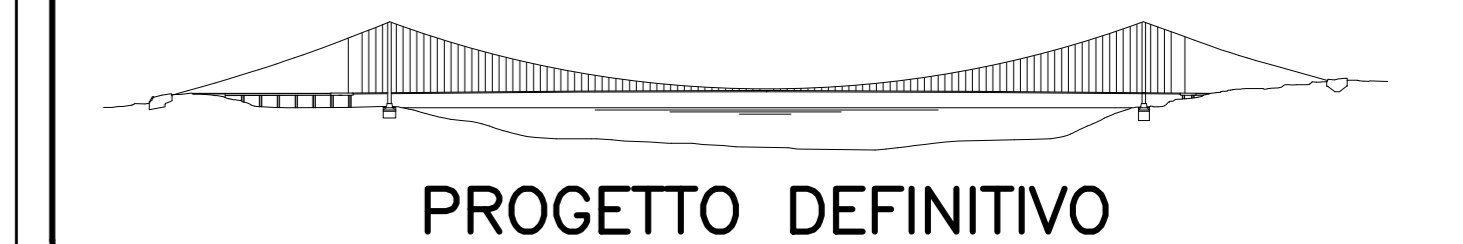

PROGETTO DEFINITIVO

**EUROLINK S.C.p.A.**  
 IMPREGILO S.p.A. (Mandatario)  
 SOCIETA' ITALIANA PER CONDOTTE D'ACQUA S.p.A. (Mandatario)  
 COOPERATIVA MURATORI E CEMENTISTI - C.M.C. di Rovereto Soc. Coop. a.r.l. (Mandatario)  
 SACYR S.A.U. (Mandatario)  
 ISHIKAWAJIMA - MARIMA HEAVY INDUSTRIES CO. Ltd. (Mandatario)  
 A.C.I. S.C.P.A. - CONSORZIO STABILE (Mandatario)

IL PROGETTISTA  Dott. Ing. E. Paganì Ordine Ingegneri Milano n° 15408	IL CONTRANTE GENERALE Project Manager (Ing. P.P. Marcheselli)	STRETTO DI MESSINA Direttore Generale e RUP Valutazione (Ing. C. Fiammenghi)	STRETTO DI MESSINA Amministratore Delegato (Dott. P. Giusti)
--	---	---	--

**COLLEGAMENTI VERSANTE SICILIA SIO045\_F0**  
 INTERFERENZE CENSIMENTO  
 INTERRATE-FOGNATURE E IMPIANTI FOGNARI/ACQUEDOTTI E IMPIANTI IDRICI  
 PLANIMETRIA INTERFERENZE RETE ACQUEDOTTI E RETE FOGNARIA  
 QUADRO D'UNIONE

CODICE C G O I O O P P Z D S I C P 7 F O O O O O O O I F O	SCALA 1:20000
REV. DATA DESCRIZIONE REDATTO VERIFICATO APPROVATO FO 20/05/2011 EMISSIONE FINALE ULT. ELK. FINIMORE PAGANI	