



**ANAS S.p.A.**

Direzione Generale

**DG 41/08**

LAVORI DI COSTRUZIONE DEL 3° MEGALOTTO DELLA S.S. 106 JONICA - CAT. B -  
DALL'INNESTO CON LA S.S. 534 (km 365+150) A ROSETO CAPO SPULICO (km 400+000)

**PROGETTO ESECUTIVO**

VIABILITA' INTERFERITA

SEZIONI TRASVERSALI

Ripristino Viabilità esistente su Galleria Amendolara al km 30+891,40

**CONTRAENTE GENERALE:**  
Società di Progetto

**SIRJO S.C.p.A.**

Presidente:  
Dott. Arch. Maria Elena Cuzzocrea

**PROGETTAZIONE :**




**Il progettista:**  
Dott. Ing. S.Lieto

**Consulenti:**

STE - Progetto stradale ed Idraulica  
ROCKSOIL - Opere in sotterraneo  
ITALCONSULT/SETECO - Strutture  
GEODATA - Geologia e Idrogeologia  
GES - Geotecnica  
CINIGEO - Gallerie grisutose  
ECOPLAME - Ambiente  
LAND - Archeologia  
PROMETEOENGINEERING.IT - Sicurezza ed Impianti  
Ing. F.GATTO - Interferenze  
TECO - Espropri

**Il coordinatore per la sicurezza:**  
ing. L.A. Gargiulo

**IL RESPONSABILE DEL PROCEDIMENTO:**  
Ing. R. Lapenta

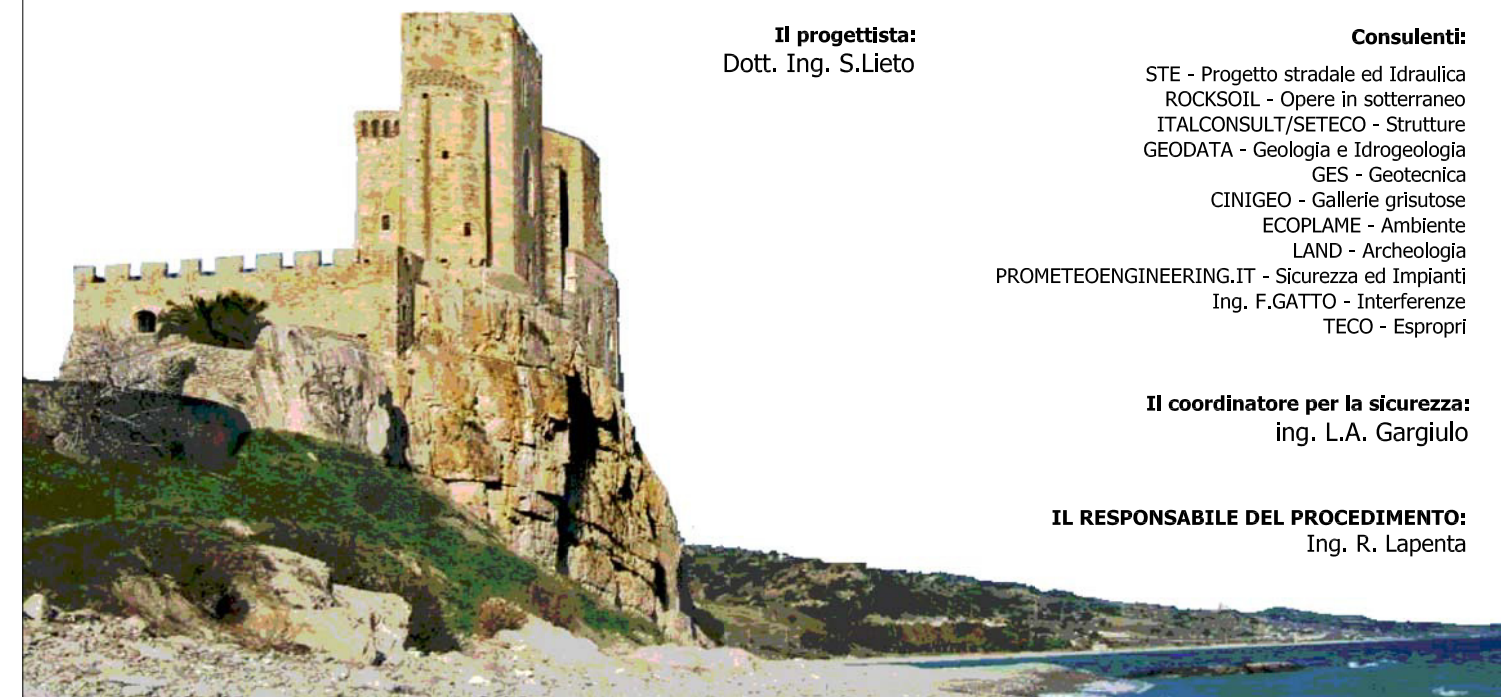

Rep.: T-0250.A

Scala di rappresentazione: 1:200

Codice Progetto:

Codice Elaborato:


L O 7 1 6 C E 1 9 0 1

T 0 3 I N A 6 T R A S Z 0 1 A

Rev.	Data	Descrizione	Redatto	Verificato	Approvato
A	15.04.19	Emissione	Ing. D. Di Renzo	Ing. F.M. La Camera	Ing. S. Lieto

<b>SCAVI E BONIFICHE</b>	
STERRO	4,107 m <sup>2</sup>
<b>RILEVATI</b>	
RIEMPIMENTO	0,077 m <sup>2</sup>
RILEVATO	4,687 m <sup>2</sup>
TERRENO VEGETALE	0,351 m
<b>SOVRASTRUTTURA STRADALE</b>	
STRATO DI USURA	6,171 m
STRATO DI BINDER	6,351 m
STRATO DI BASE	0,000 m <sup>2</sup>
STRATO DI FONDAZIONE	1,685 m <sup>2</sup>
<b>MANUFATTI</b>	
CANALETTA	0,657 m <sup>2</sup>
CORDOLO	0,018 m <sup>2</sup>

SEZIONE N.: SEZ. 1    PROG. =  
 QT. PROGETTO: 85,068  
 DIST.PROG.: 0,000  
 DIST.SUCC.: 20,000  
 NOME ASSE: INA6 A

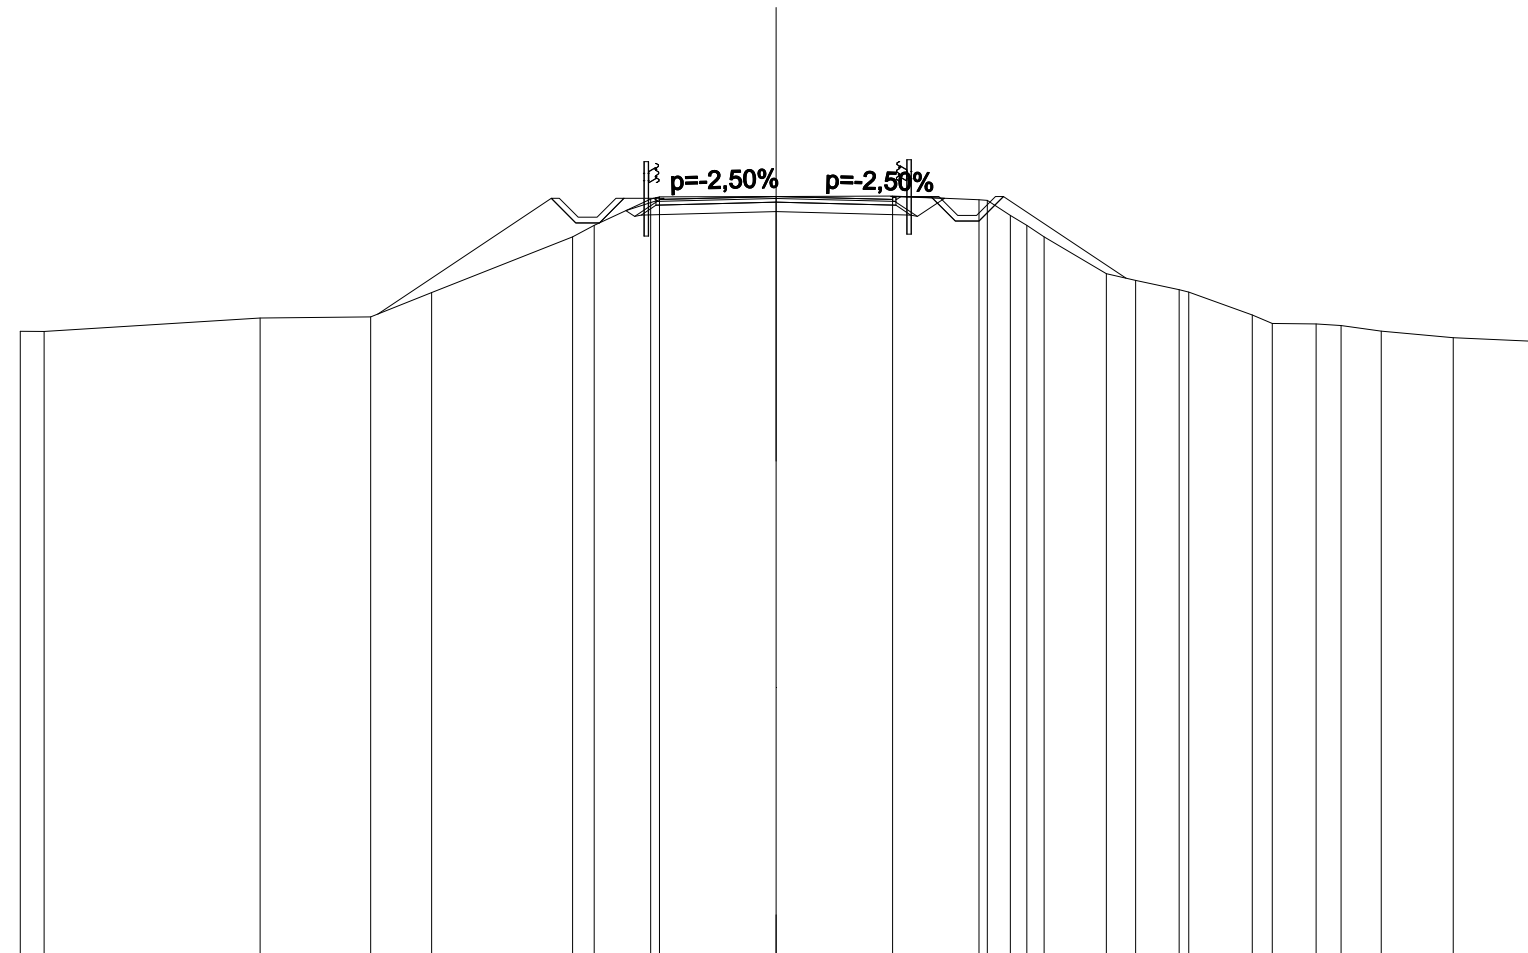


SCALA 1:200

QT.RIF. 65,000

QUOTE PROGETTO STRATO SUP.																84,94	84,99	85,07	84,99	84,94													
QUOTE TERRENO	81,50	81,50		81,85		81,88	82,53		84,00	84,31	85,00	85,06	85,07	85,08	84,98	84,57	84,00	83,03	82,85	82,60	82,54	81,93	81,71	81,70	81,66	81,51	81,33	81,24					
DISTANZE PARZIALI STRATO SUP.											0,79	2,59	2,58	0,79																			
DISTANZE PROGETTO STRATO SUP.											-5,95	-5,30	-4,67	-4,02	-3,24	-2,59	0,00	2,58	3,17	4,10	4,75	5,37	6,02										
DISTANZE TERRENO	-20,00	-19,37		-13,65		-10,73	-9,11		-5,39	-4,81	-3,32	-3,09	0,00	3,08	5,37	6,20	7,09	8,74	9,52	10,67	10,92	12,60	13,13	14,29	14,95	16,01	17,92	20,00					

<b>SCAVI E BONIFICHE</b>	
STERRO	4,286 m <sup>2</sup>
<b>RILEVATI</b>	
RIEMPIMENTO	0,864 m <sup>2</sup>
RILEVATO	9,216 m <sup>2</sup>
TERRENO VEGETALE	4,016 m
<b>SOVRASTRUTTURA STRADALE</b>	
STRATO DI USURA	8,419 m
STRATO DI BINDER	8,599 m
STRATO DI BASE	0,000 m <sup>2</sup>
STRATO DI FONDAZIONE	2,247 m <sup>2</sup>
<b>MANUFATTI</b>	
CANALETTA	0,657 m <sup>2</sup>
CORDOLO	0,018 m <sup>2</sup>

SEZIONE N.: SEZ. 2 PROG. =  
 QT. PROGETTO: 83,605  
 DIST.PROG.: 20,000  
 DIST.PREC.: 20,000  
 DIST.SUCC.: 20,000  
 NOME ASSE: INA6 A

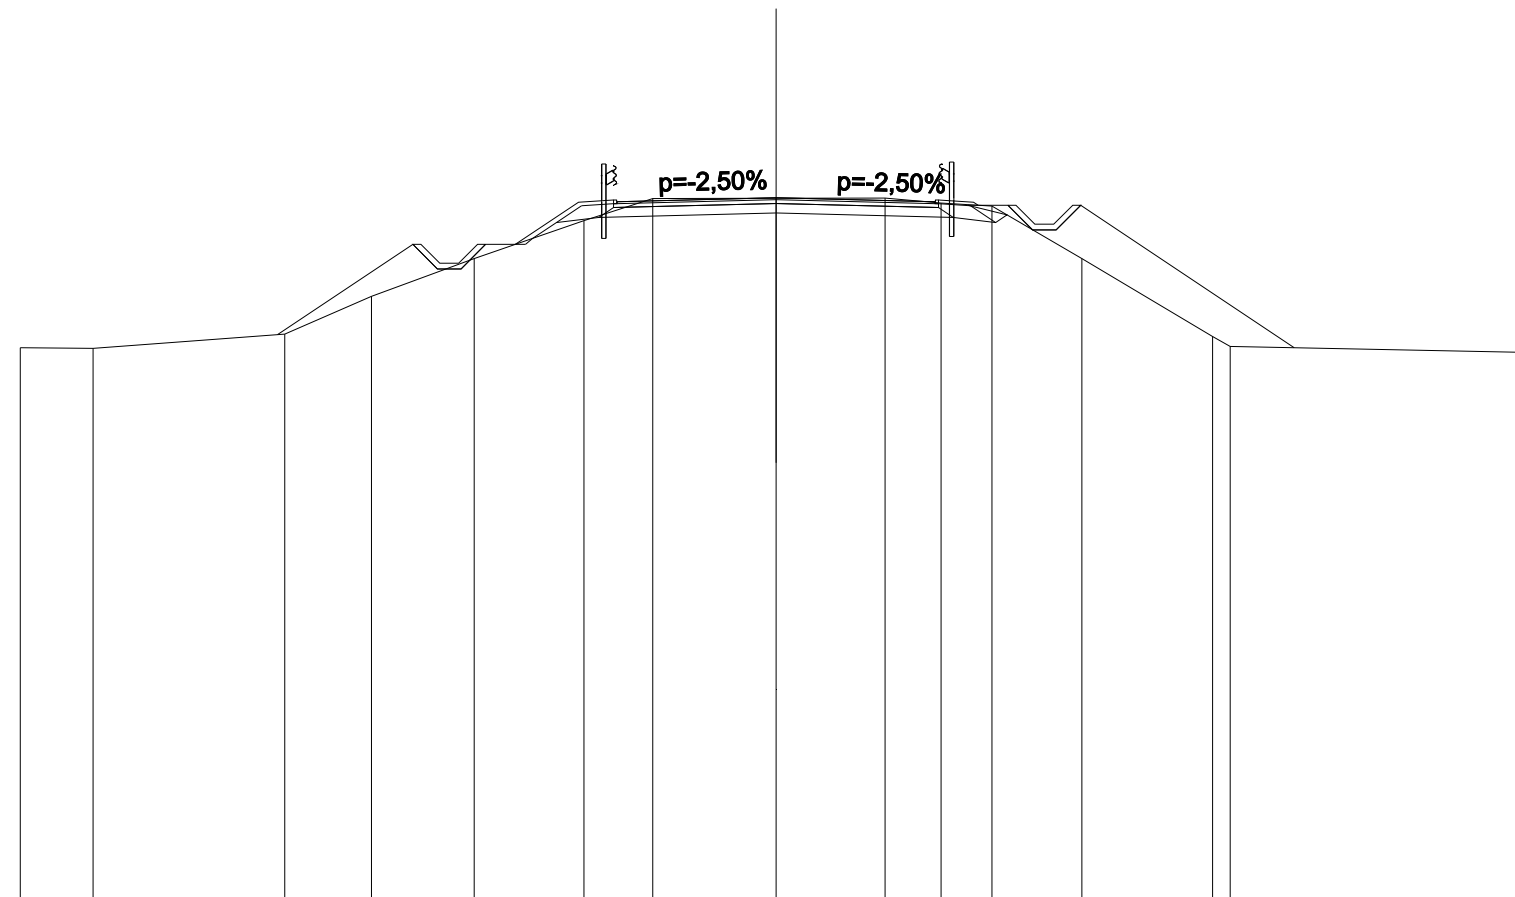


SCALA 1:200

QT.RIF. 65,000

QUOTE PROGETTO STRATO SUP.																83,45	83,50	83,61	83,45	83,50										
QUOTE TERRENO	79,64	79,62	80,00	81,00	82,00	83,00	83,59	83,60	83,60	83,47	83,39	82,00	79,94	79,67	79,51															
DISTANZE PARZIALI STRATO SUP.					0,79	1,67	0,93	1,01	3,20	3,20	1,01	0,93	0,79																	
DISTANZE PROGETTO STRATO SUP.					-9,61	-8,96	-8,34	-7,69	-6,90	-5,23	-4,30	-3,20	0,00	3,20	4,21	5,23	6,14	6,79	7,41	8,06										
DISTANZE TERRENO	-20,00	-18,07	-13,00	-10,70	-7,99	-5,08	-3,26	0,00	2,89	4,37	5,71	8,09	11,55	12,02	20,00															

<b>SCAVI E BONIFICHE</b>	
STERRO	5,007 m <sup>2</sup>
SCOTICO	23,661 m
BONIFICA	7,098 m <sup>2</sup>
<b>RILEVATI</b>	
RIEMPIMENTO	1,097 m <sup>2</sup>
RILEVATO	6,704 m <sup>2</sup>
TERRENO VEGETALE	16,888 m
<b>SOVRASTRUTTURA STRADALE</b>	
STRATO DI USURA	9,500 m
STRATO DI BINDER	9,680 m
STRATO DI BASE	0,000 m <sup>2</sup>
STRATO DI FONDAZIONE	2,517 m <sup>2</sup>
<b>MANUFATTI</b>	
CANALETTA	0,657 m <sup>2</sup>
CORDOLO	0,018 m <sup>2</sup>

SEZIONE N.: SEZ. 3    PROG. =  
 QT. PROGETTO: 82,142  
 DIST.PROG.: 40,000  
 DIST.PREC.: 20,000  
 DIST.SUCC.: 20,000  
 NOME ASSE: INA6 A

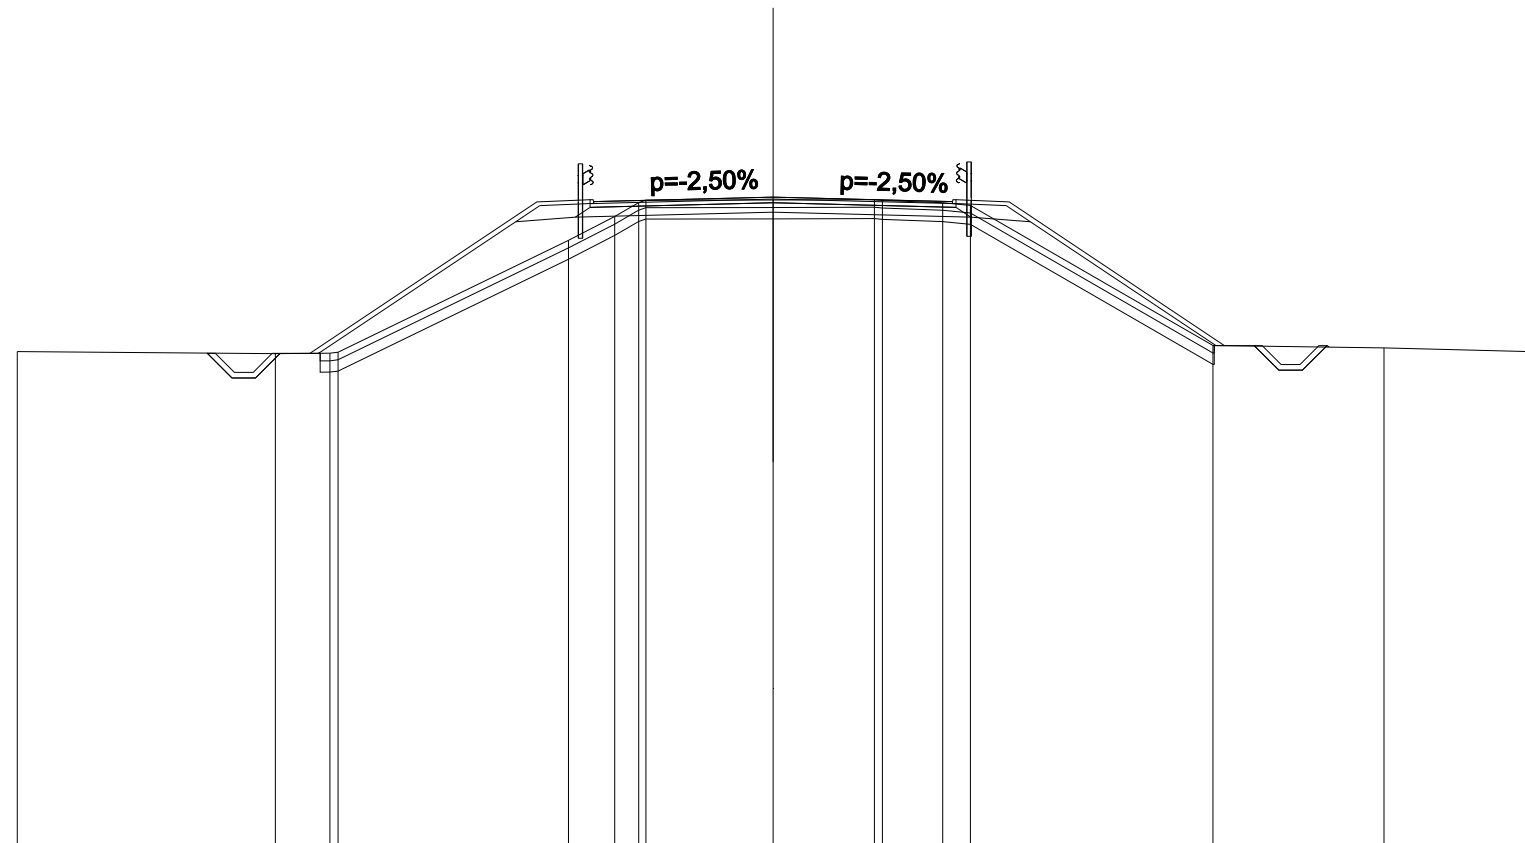


SCALA 1:200

QT.RIF. 65,000

QUOTE PROGETTO STRATO SUP.						81,97	82,02	82,14	81,97	82,02									
QUOTE TERRENO		78,05				81,00	81,63	82,00	82,06	82,07	82,05	81,99	81,92	78,22	78,15	78,06			
DISTANZE PARZIALI STRATO SUP.						1,41	1,25	3,50	3,50	1,25	1,41	5,70	0,79						
DISTANZE PROGETTO STRATO SUP.						-6,25	-4,84	-4,75	-3,50	0,00	3,50	4,75	4,84	6,25	11,95	12,73	13,38	14,01	14,66
DISTANZE TERRENO		-20,00				-5,41	-4,19	-3,55	-3,37	0,00	2,68	2,89	4,49	5,22	11,64		16,17		20,00

SCAVI E BONIFICHE	
STERRO	4,894 m²
SCOTICO	23,496 m
BONIFICA	7,049 m²
RILEVATI	
RIEMPIMENTO	1,097 m²
RILEVATO	7,535 m²
TERRENO VEGETALE	16,689 m
SOVRASTRUTTURA STRADALE	
STRATO DI USURA	9,500 m
STRATO DI BINDER	9,680 m
STRATO DI BASE	0,000 m²
STRATO DI FONDAZIONE	2,517 m²
MANUFATTI	
CANALETTA	0,657 m²
CORDOLO	0,018 m²

SEZIONE N.: SEZ. 4 PROG. =  
 QT. PROGETTO: 80,680  
 DIST.PROG.: 60,000  
 DIST.PREC.: 20,000  
 DIST.SUCC.: 20,000  
 NOME ASSE: INA6 A

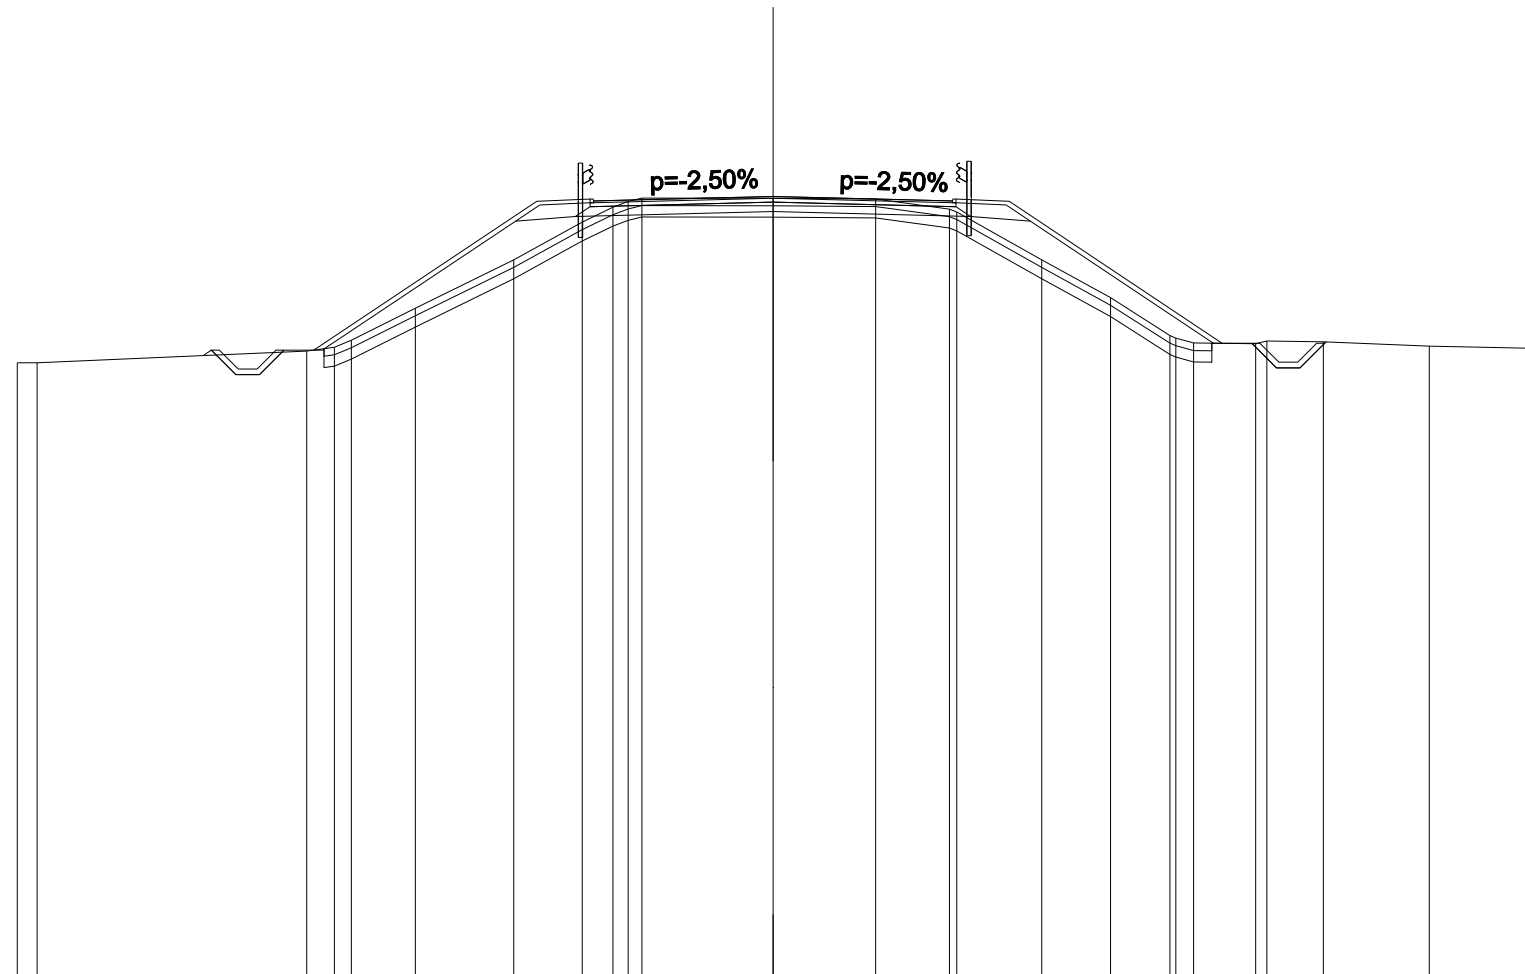

SCALA 1:200


QT.RIF. 60,000

QUOTE PROGETTO STRATO SUP.							80,51	80,56	80,68	80,51	80,56															
QUOTE TERRENO	76,28	76,28					80,00	80,39	80,63	80,61	80,34	80,27	79,00	78,00	77,00	76,80	76,78	76,85	76,83	76,72	76,66					
DISTANZE PARZIALI STRATO SUP.				0,79	5,90		1,41	1,25	3,50	3,50	1,25	1,41		5,83		0,79										
DISTANZE PROGETTO STRATO SUP.			-14,86	-14,21	-13,59	-12,94	-12,15		-6,25	-4,84	-4,75	-3,50	0,00	3,50	4,75	4,84	6,25		11,88	12,67	13,32	13,95	14,60			
DISTANZE TERRENO	-20,00	-19,47					-12,34	-11,61	-9,46	-6,86	-5,05	-4,24	-3,47	0,00	-2,72	4,67	4,86	7,11	8,93	10,50	11,13	12,77	13,07	14,56	17,37	20,00



SCAVI E BONIFICHE	
STERRO	4,915 m <sup>2</sup>
SCOTICO	21,302 m
BONIFICA	6,391 m <sup>2</sup>
RILEVATI	
RIEMPIMENTO	1,097 m <sup>2</sup>
RILEVATO	3,832 m <sup>2</sup>
TERRENO VEGETALE	14,052 m
SOVRASTRUTTURA STRADALE	
STRATO DI USURA	9,500 m
STRATO DI BINDER	9,680 m
STRATO DI BASE	0,000 m <sup>2</sup>
STRATO DI FONDAZIONE	2,517 m <sup>2</sup>
MANUFATTI	
CANALETTA	0,657 m <sup>2</sup>
CORDOLO	0,018 m <sup>2</sup>

SEZIONE N.: SEZ. 6 PROG. =  
 QT. PROGETTO: 77,787  
 DIST.PROG.: 100,000  
 DIST.PREC.: 20,000  
 DIST.SUCC.: 20,000  
 NOME ASSE: INA6 A

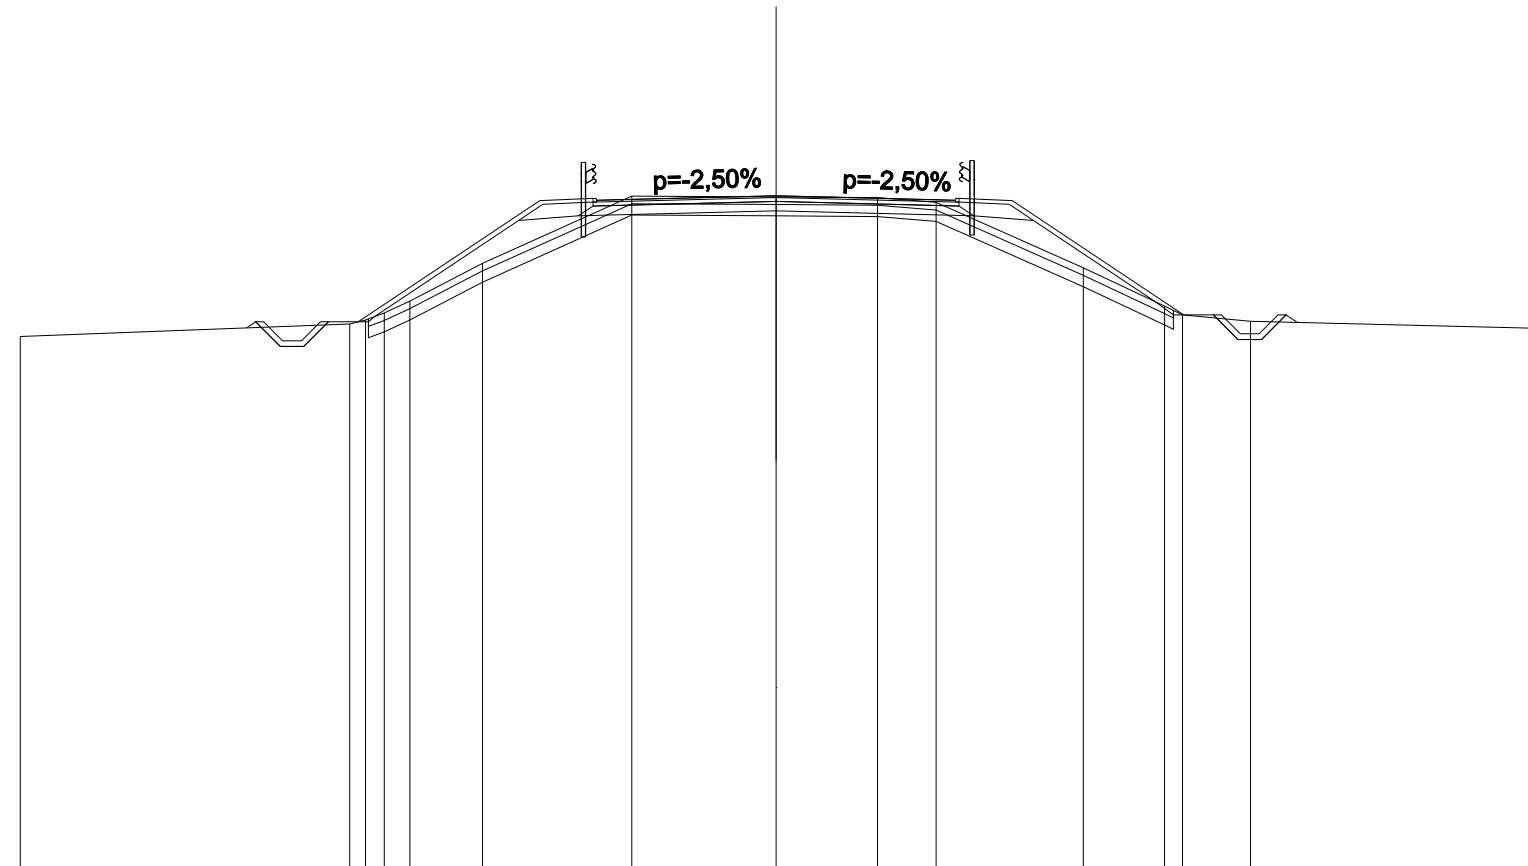


SCALA 1:200

QT.RIF. 60,000

QUOTE PROGETTO STRATO SUP.	77,62 77,67 77,79 77,67 77,62																			
QUOTE TERRENO	74,06		74,40	74,69	75,00	76,00	77,78	77,76	77,74	77,61	75,88	74,87	74,64	74,47	74,28					
DISTANZE PARZIALI STRATO SUP.			0,79	4,81	1,41	1,25	3,50	3,50	1,25	1,41	4,53	0,79								
DISTANZE PROGETTO STRATO SUP.		-13,77	-13,12	-12,50	-11,85	-11,06	-6,25	-4,84	-4,75	-3,50	0,00	3,50	4,75	4,84	6,25	10,78	11,57	12,22	12,85	13,50
DISTANZE TERRENO	-20,00		-11,28	-10,37	-9,69	-7,77	-3,82	0,00	2,68	4,23	8,13	10,28	10,75	12,56	20,00					

<b>SCAVI E BONIFICHE</b>	
STERRO	2,577 m <sup>2</sup>
SCOTICO	25,901 m
BONIFICA	7,770 m <sup>2</sup>
<b>RILEVATI</b>	
RIEMPIMENTO	1,097 m <sup>2</sup>
RILEVATO	92,712 m <sup>2</sup>
TERRENO VEGETALE	19,581 m
<b>SOVRASTRUTTURA STRADALE</b>	
STRATO DI USURA	9,500 m
STRATO DI BINDER	9,680 m
STRATO DI BASE	0,000 m <sup>2</sup>
STRATO DI FONDAZIONE	2,517 m <sup>2</sup>
<b>MANUFATTI</b>	
CANALETTA	0,657 m <sup>2</sup>
CORDOLO	0,017 m <sup>2</sup>

SEZIONE N.: SEZ. 7    PROG. =  
 QT. PROGETTO: 76,438  
 DIST.PROG.: 120,000  
 DIST.PREC.: 20,000  
 DIST.SUCC.: 20,000  
 NOME ASSE: INA6 A

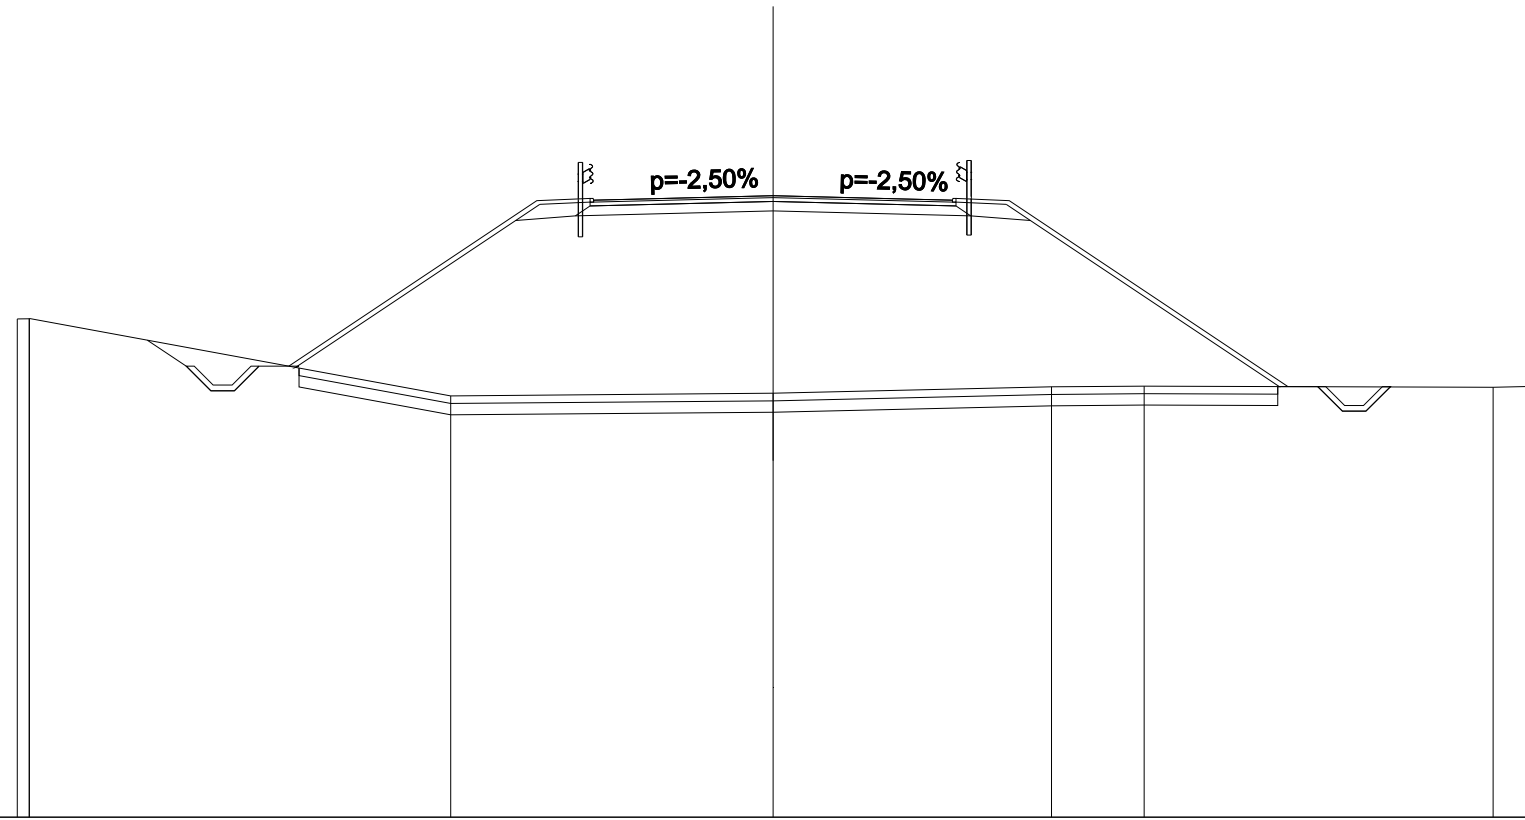

SCALA 1:200

QT.RIF. 60,000


QUOTE PROGETTO STRATO SUP.					76,27 76,32		76,44		76,27 76,32				
QUOTE TERRENO	73,18 73,19			71,14			71,21			71,38	71,40		71,37 71,39
DISTANZE PARZIALI STRATO SUP.				0,79	6,56	1,41	1,25	3,50	3,50	1,25	1,41	7,38	0,79
DISTANZE PROGETTO STRATO SUP.		-15,53 -14,88 -14,25 -13,60 -12,81				-6,25	-4,84 -4,75 -3,50	0,00		-3,50	4,75 4,84 6,25		13,63 14,41 15,06 15,69 16,34
DISTANZE TERRENO	-20,00			-8,53				0,00		7,37	9,82		19,05 20,00





<b>SCAVI E BONIFICHE</b>	
STERRO	1,669 m <sup>2</sup>
SCOTICO	19,932 m
BONIFICA	5,980 m <sup>2</sup>
<b>RILEVATI</b>	
RIEMPIMENTO	1,097 m <sup>2</sup>
RILEVATO	37,883 m <sup>2</sup>
TERRENO VEGETALE	12,405 m
<b>SOVRASTRUTTURA STRADALE</b>	
STRATO DI USURA	9,500 m
STRATO DI BINDER	9,680 m
STRATO DI BASE	0,000 m <sup>2</sup>
STRATO DI FONDAZIONE	2,517 m <sup>2</sup>
<b>MANUFATTI</b>	
CANALETTA	0,657 m <sup>2</sup>
CORDOLO	0,018 m <sup>2</sup>

SEZIONE N.: SEZ. 9 PROG. =  
 QT. PROGETTO: 73,928  
 DIST.PROG.: 160,000  
 DIST.PREC.: 20,000  
 DIST.SUCC.: 20,000  
 NOME ASSE: INA6 A

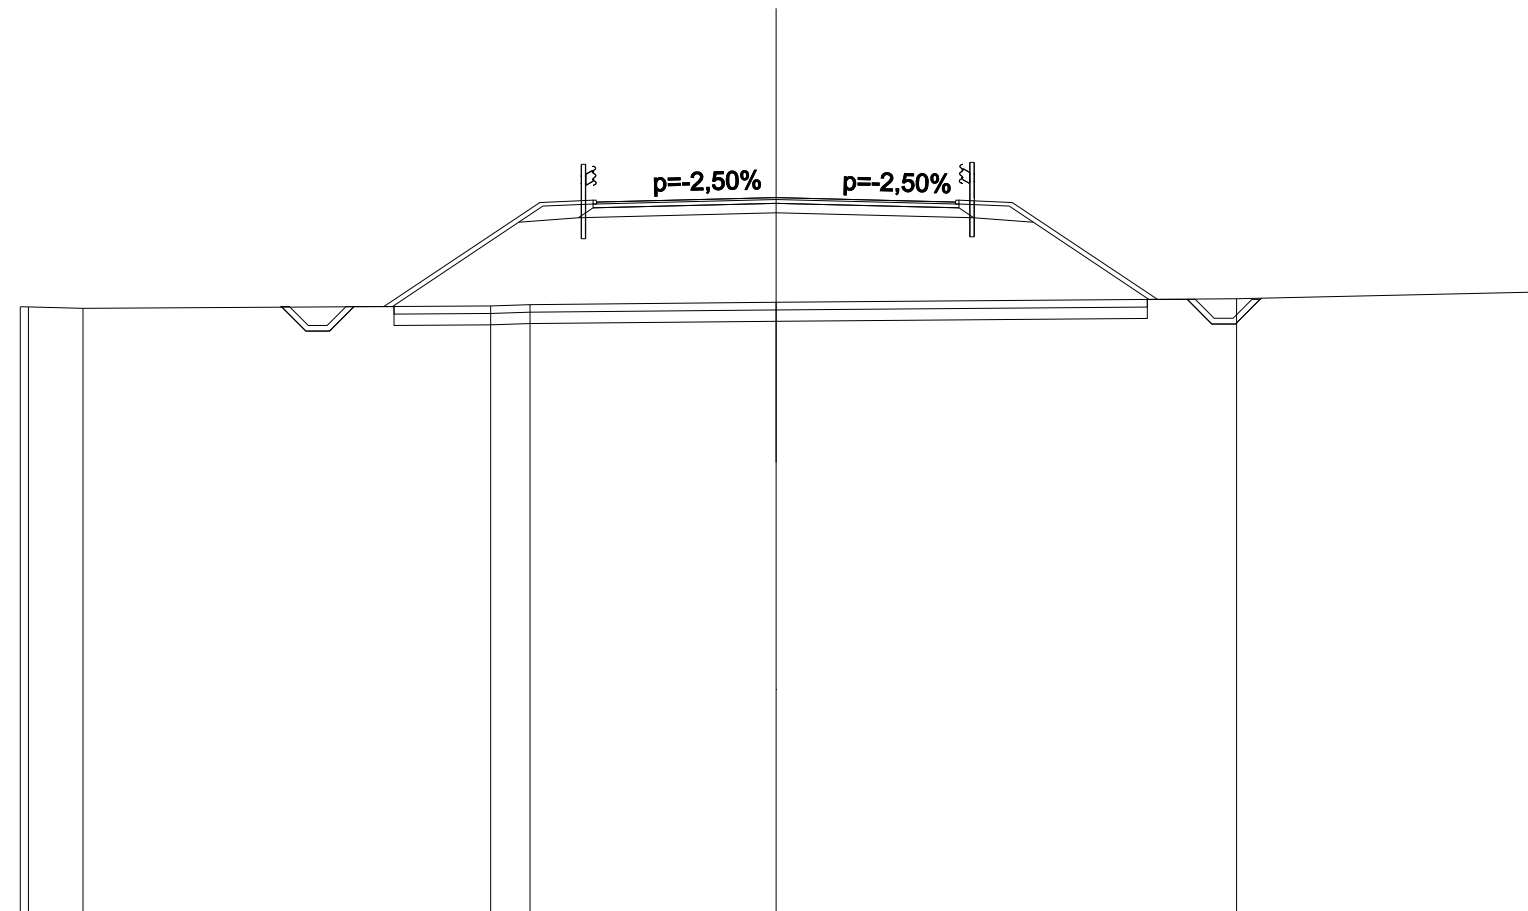

SCALA 1:200

QT.RIF. 55,000

QUOTE PROGETTO STRATO SUP.	73,76 73,81 73,93 73,81 73,76																			
QUOTE TERRENO	71,04 71,04 71,00		71,06 71,10		71,16				71,16		71,25		71,43							
DISTANZE PARZIALI STRATO SUP.	0,79		4,13		1,41		1,25		3,50		3,50		1,25		1,41		3,84		0,79	
DISTANZE PROGETTO STRATO SUP.	-13,09 -12,44 -11,82 -11,17 -10,38		-6,25		-4,84 -4,75 -3,50				0,00		-3,50		4,75 4,84 6,25		-10,09 -10,88 -11,53 -12,16 -12,81					
DISTANZE TERRENO	-20,00 -19,78 -18,34		-7,55 -6,51		0,00				0,00		-12,19		-20,00							








SCAVI E BONIFICHE	
STERRO	4,521 m <sup>2</sup>
SCOTICO	12,575 m
BONIFICA	3,772 m <sup>2</sup>
RILEVATI	
RIEMPIMENTO	0,519 m <sup>2</sup>
RILEVATO	2,427 m <sup>2</sup>
TERRENO VEGETALE	4,570 m
SOVRASTRUTTURA STRADALE	
STRATO DI USURA	9,500 m
STRATO DI BINDER	9,590 m
STRATO DI FONDAZIONE	2,440 m <sup>2</sup>
MANUFATTI	
CANALETTA	1,078 m <sup>2</sup>
CORDOLO	0,009 m <sup>2</sup>

SEZIONE N.: SEZ. 13 PROG. =  
 QT. PROGETTO: 68,972  
 DIST.PROG.: 240,000  
 DIST.PREC.: 20,000  
 DIST.SUCC.: 20,000  
 NOME ASSE: INA6 A

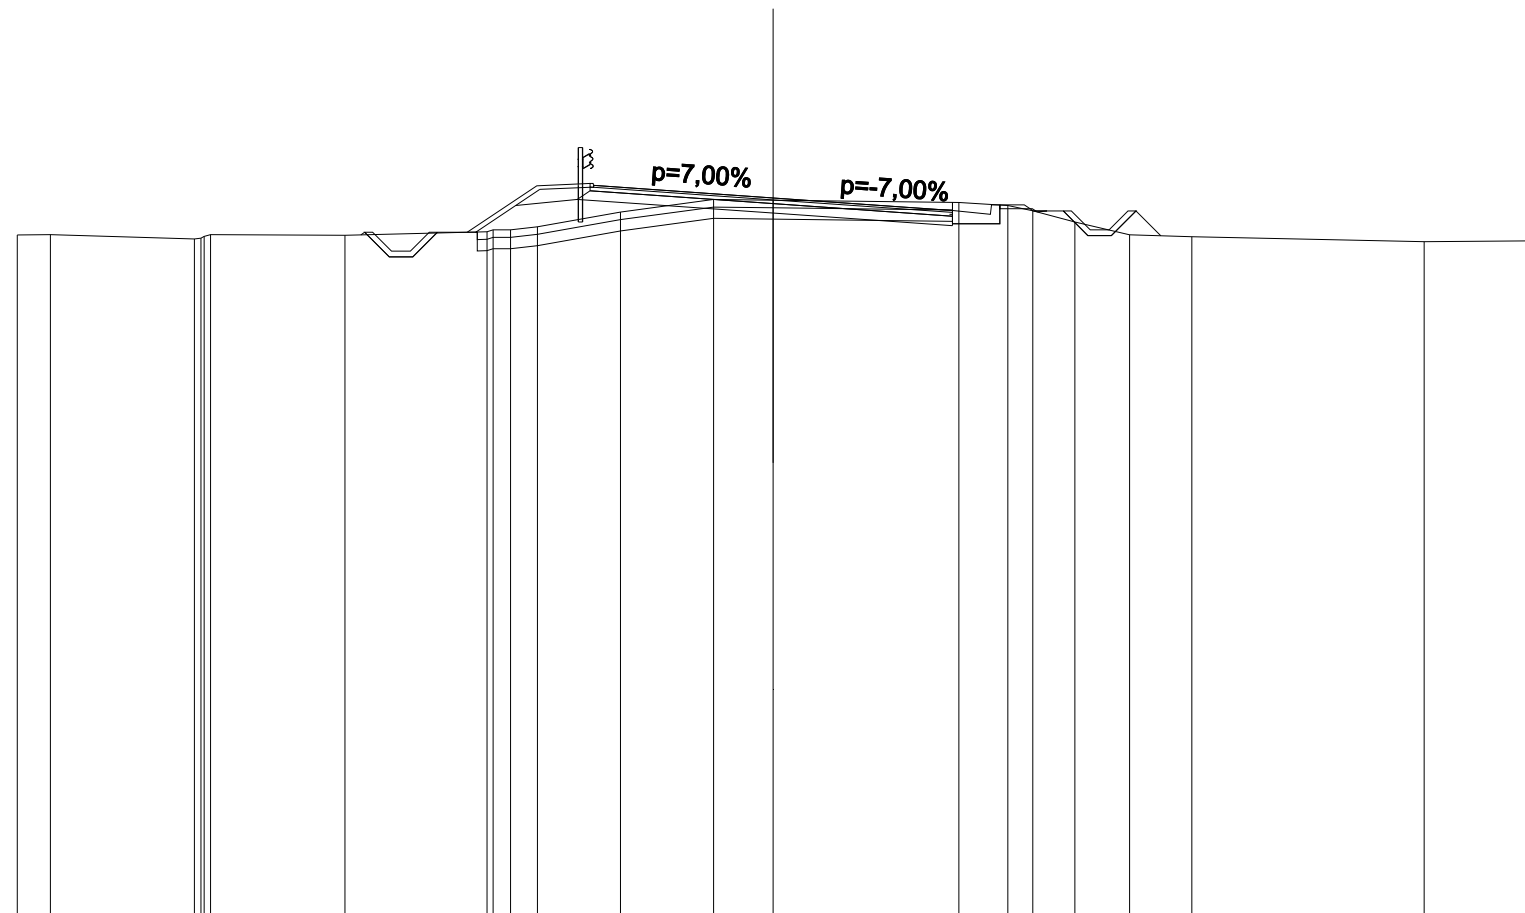


SCALA 1:200

QT.RIF. 50,000

QUOTE PROGETTO STRATO SUP.															69,25	69,30	68,97	68,59	68,64											
QUOTE TERRENO	67,99	68,00	67,89	68,00	67,99	68,08	68,13	68,21	68,60	68,93	68,91	68,85	68,77	68,63	68,34	68,00	67,95	67,82	67,84											
DISTANZE PARZIALI STRATO SUP.					0,79	1,84	1,41	1,25	3,50	3,50	1,25	1,00	0,65	0,79																
DISTANZE PROGETTO STRATO SUP.					-10,81	-10,16	-9,53	-8,88	-8,09	-6,25	-4,84	-4,75	-3,50	0,00	3,50	4,75	5,75	6,65	7,68	8,33	9,60									
DISTANZE TERRENO	-20,00	-19,12	-15,31	-14,89	-11,33	-7,57	-6,95	-6,23	-4,04	-1,57	0,00	4,92	6,21	6,87	7,99	9,44	11,08	17,23	20,00											

<b>SCAVI E BONIFICHE</b>	
STERRO	6,086 m <sup>2</sup>
SCOTICO	11,538 m
BONIFICA	3,461 m <sup>2</sup>
<b>RILEVATI</b>	
RIEMPIMENTO	0,519 m <sup>2</sup>
RILEVATO	0,577 m <sup>2</sup>
TERRENO VEGETALE	3,351 m
<b>SOVRASTRUTTURA STRADALE</b>	
STRATO DI USURA	9,500 m
STRATO DI BINDER	9,590 m
STRATO DI FONDAZIONE	2,440 m <sup>2</sup>
<b>MANUFATTI</b>	
CANALETTA	1,078 m <sup>2</sup>
CORDOLO	0,009 m <sup>2</sup>

SEZIONE N.: SEZ. 14 PROG. =  
 QT. PROGETTO: 67,733  
 DIST.PROG.: 260,000  
 DIST.PREC.: 20,000  
 DIST.SUCC.: 20,000  
 NOME ASSE: INA6 A

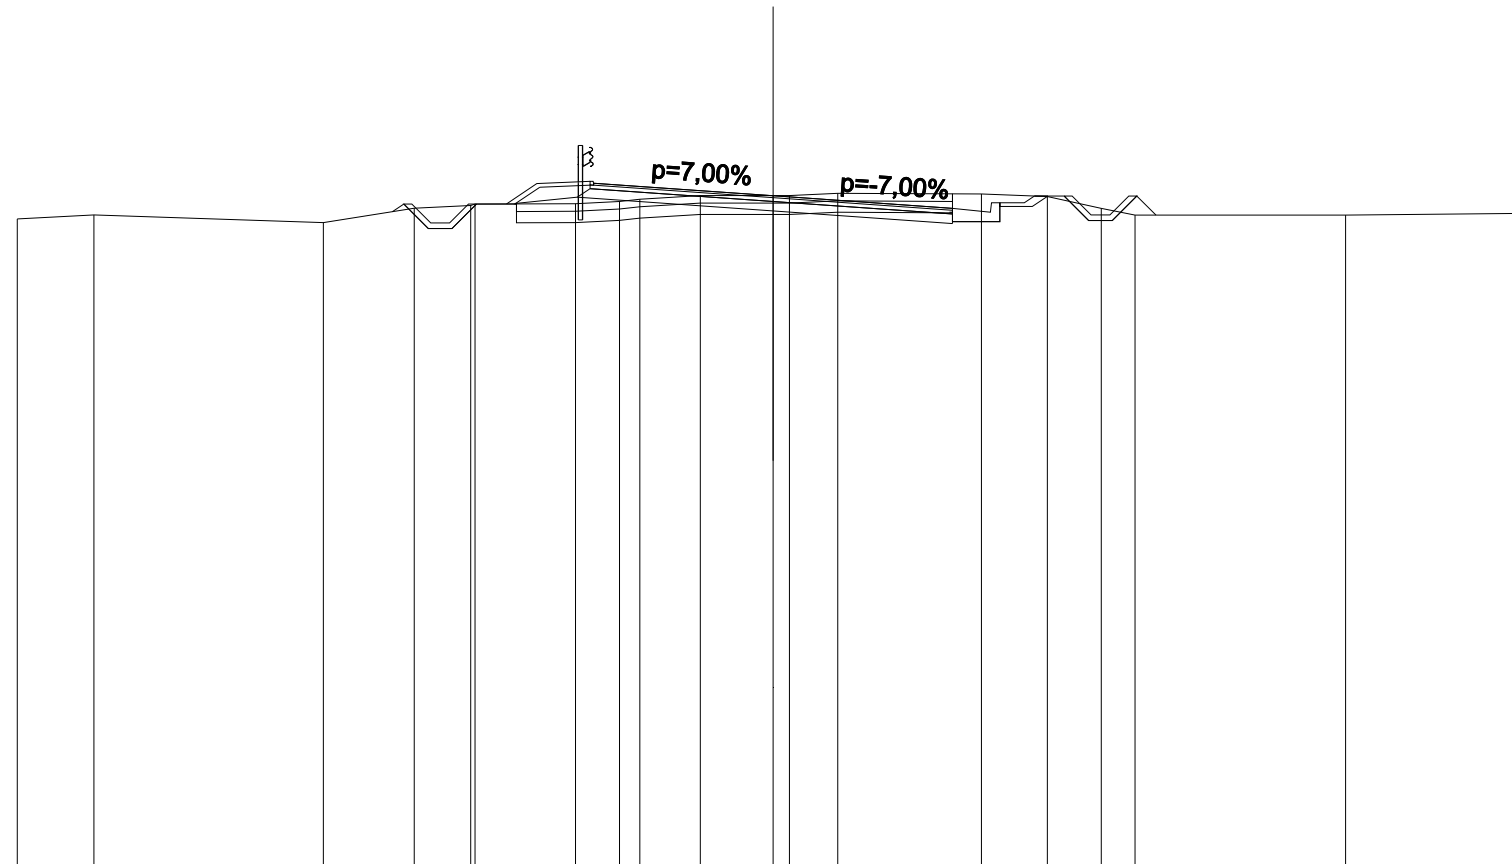


SCALA 1:200

QT.RIF. 50,000

QUOTE PROGETTO STRATO SUP.	68,02 68,07 67,73 67,35 67,40																				
QUOTE TERRENO	67,12	67,23	67,02	67,40	67,47	67,51	67,52	67,58	67,64	67,74	67,74	67,80	67,78	67,71	67,40	67,22	67,27				
DISTANZE PARZIALI STRATO SUP.				0,79	0,81	1,41	1,25	3,50		3,50	1,25	1,00	0,65	0,79							
DISTANZE PROGETTO STRATO SUP.				-9,77	-9,12	-8,50	-7,85	-7,06	-6,25	-4,84	-4,75	-3,50	0,00	3,50	4,75	5,75	6,65	7,70	8,35	8,98	9,63
DISTANZE TERRENO	-20,00	-17,97	-11,90	-9,50	-8,00	-7,89	-5,23	-4,06	-3,53	-1,92	0,00	0,43	1,71	5,51	7,26	8,68	9,58		15,15		20,00

<b>SCAVI E BONIFICHE</b>	
STERRO	8,821 m <sup>2</sup>
SCOTICO	11,141 m
BONIFICA	3,342 m <sup>2</sup>
<b>RILEVATI</b>	
RIEMPIMENTO	0,602 m <sup>2</sup>
RILEVATO	0,070 m <sup>2</sup>
TERRENO VEGETALE	2,950 m
<b>SOVRASTRUTTURA STRADALE</b>	
STRATO DI USURA	9,500 m
STRATO DI BINDER	9,590 m
STRATO DI FONDAZIONE	2,440 m <sup>2</sup>
<b>MANUFATTI</b>	
CANALETTA	1,078 m <sup>2</sup>
CORDOLO	0,009 m <sup>2</sup>

SEZIONE N.: SEZ. 15    PROG. =  
 QT. PROGETTO: 66,494  
 DIST.PROG.: 280,000  
 DIST.PREC.: 20,000  
 DIST.SUCC.: 20,000  
 NOME ASSE: INA6 A

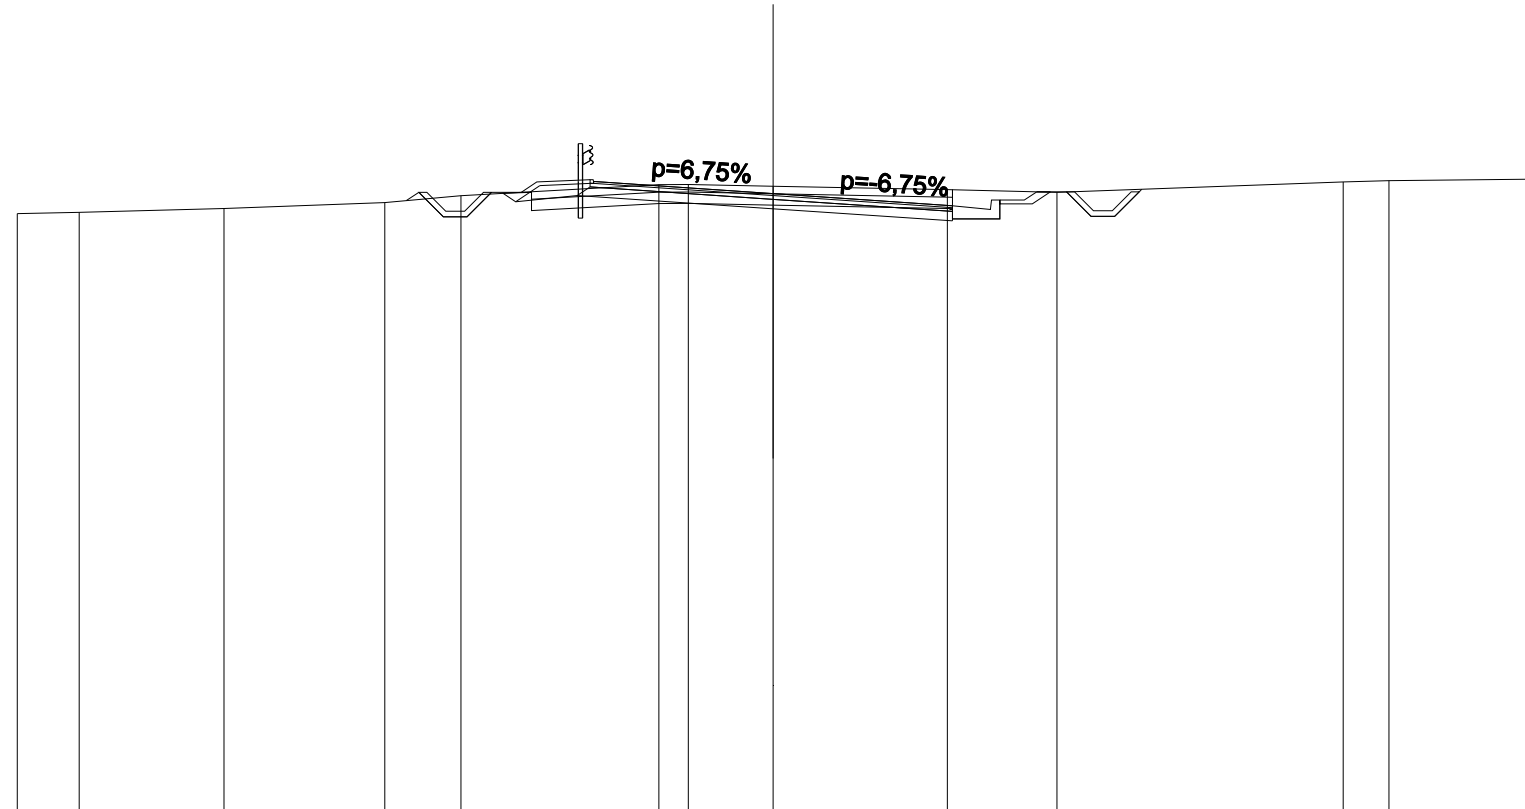

SCALA 1:200


QT.RIF. 50,000

QUOTE PROGETTO STRATO SUP.																66,76	66,81	66,49	66,12	66,17										
QUOTE TERRENO	65,97	66,00	66,10	66,26	66,44						66,73	66,74	66,69	66,60	66,53			66,81	66,84	66,87										
DISTANZE PARZIALI STRATO SUP.										0,79	1,41	1,25	3,50	3,50	1,25	1,00	0,65	0,79												
DISTANZE PROGETTO STRATO SUP.					-9,37	-8,72	-8,10	-7,45	-6,66	-6,25	-4,84	-4,75	-3,50	0,00	3,50	4,75	5,75	6,65	7,77	8,42	9,04	9,69								
DISTANZE TERRENO	-20,00	-18,36	-14,53	-10,28	-8,26						-3,02	-2,24	0,00	4,61	7,51			15,09	16,30	20,00										



SCAVI E BONIFICHE	
STERRO	10,554 m <sup>2</sup>
RILEVATI	
RIEMPIMENTO	0,004 m <sup>2</sup>
TERRENO VEGETALE	2,251 m
SOVRASTRUTTURA STRADALE	
STRATO DI USURA	9,500 m
STRATO DI BINDER	9,500 m
STRATO DI FONDAZIONE	2,375 m <sup>2</sup>
MANUFATTI	
CANALETTA	1,499 m <sup>2</sup>

SEZIONE N.: SEZ. 16 PROG. =  
 QT. PROGETTO: 65,255  
 DIST.PROG.: 300,000  
 DIST.PREC.: 20,000  
 DIST.SUCC.: 20,000  
 NOME ASSE: INA6 A

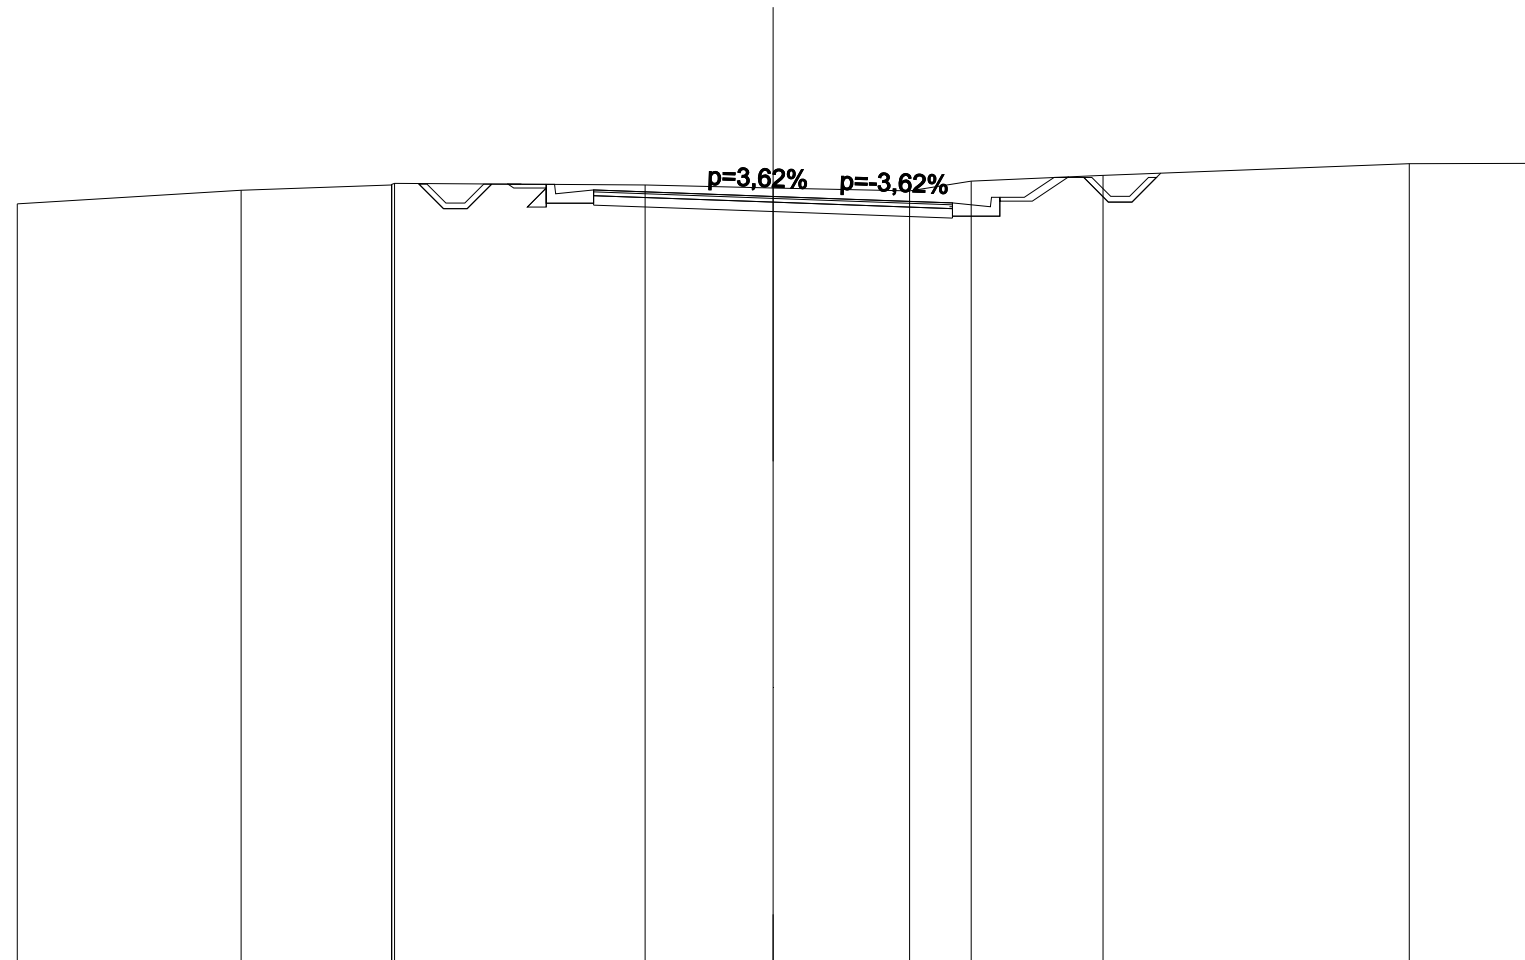


SCALA 1:200

QT.RIF. 45,000

QUOTE PROGETTO STRATO SUP.							65,38 65,43		65,25			65,03 65,08										
QUOTE TERRENO		65,06		65,42		65,56 65,60			65,56		65,48		65,40		65,66		65,81		66,12		66,13	
DISTANZE PARZIALI STRATO SUP.										3,50		3,50		1,25	1,00	0,65	0,78	0,79				
DISTANZE PROGETTO STRATO SUP.											0,00		3,50	4,75	5,75	6,65	7,43	8,22	8,87	9,50	10,15	
DISTANZE TERRENO		-20,00		-14,07		-10,09 -10,02				-3,39		0,00		-3,61	-5,24			-8,73		-16,84		-20,00

SCAVI E BONIFICHE	
STERRO	8,945 m <sup>2</sup>
RILEVATI	
RIEMPIMENTO	0,004 m <sup>2</sup>
RILEVATO	0,251 m <sup>2</sup>
TERRENO VEGETALE	2,561 m
SOVRASTRUTTURA STRADALE	
STRATO DI USURA	9,500 m
STRATO DI BINDER	9,500 m
STRATO DI BASE	0,000 m <sup>2</sup>
STRATO DI FONDAZIONE	2,375 m <sup>2</sup>
MANUFATTI	
CANALETTA	1,499 m <sup>2</sup>

SEZIONE N.: SEZ. 17    PROG. =  
 QT. PROGETTO: 64,016  
 DIST.PROG.: 320,000  
 DIST.PREC.: 20,000  
 DIST.SUCC.: 20,000  
 NOME ASSE: INA6 A

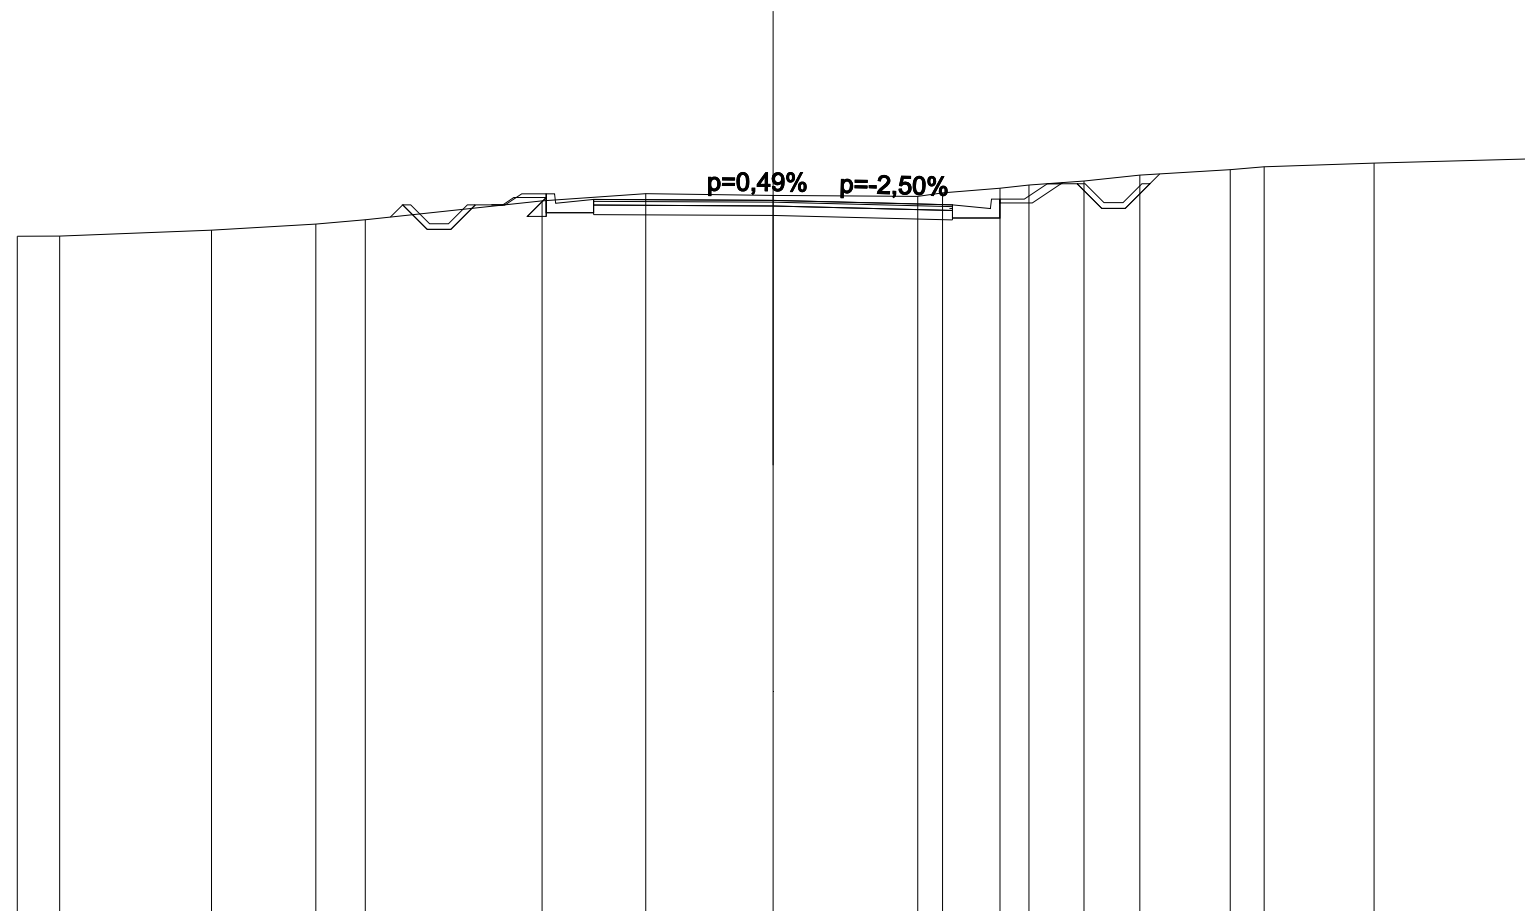


SCALA 1:200

QT.RIF. 45,000

QUOTE PROGETTO STRATO SUP.	<div style="display: flex; justify-content: space-between; width: 100%;"> <span>63,99</span> <span>64,04</span> <span>64,02</span> <span>63,85</span> <span>63,90</span> </div>																									
QUOTE TERRENO	63,07	63,07	63,23	63,39	63,50				64,00	64,19	64,14	64,12	64,21	64,34	64,42	64,52	64,68	64,83	64,90	65,00	65,11					
DISTANZE PARZIALI STRATO SUP.									0,79	0,65	1,00	1,25	3,50	3,50	1,25	1,00	0,65	0,61	0,79							
DISTANZE PROGETTO STRATO SUP.									-9,80	-9,15	-8,53	-7,88	-7,09	-6,00	-4,75	-3,50	0,00	3,50	4,75	5,75	6,65	7,26	8,05	8,70	9,32	9,97
DISTANZE TERRENO	-20,00	-18,88	-14,86	-12,10	-10,79				-6,11	-3,37	0,00	-3,83	-4,49	-6,01	-6,77	-8,23	-9,71	-12,10	-13,00	-15,91					-20,00	

<b>SCAVI E BONIFICHE</b>	
STERRO	7,489 m <sup>2</sup>
<b>RILEVATI</b>	
RIEMPIMENTO	1,100 m <sup>2</sup>
RILEVATO	1,000 m <sup>2</sup>
TERRENO VEGETALE	4,313 m
<b>SOVRASTRUTTURA STRADALE</b>	
STRATO DI USURA	8,859 m
STRATO DI BINDER	9,039 m
STRATO DI BASE	0,000 m <sup>2</sup>
STRATO DI FONDAZIONE	2,357 m <sup>2</sup>
<b>MANUFATTI</b>	
CANALETTA	0,657 m <sup>2</sup>
CORDOLO	0,017 m <sup>2</sup>

SEZIONE N.: SEZ. 18    PROG. =  
 QT. PROGETTO: 62,777  
 DIST.PROG.: 340,000  
 DIST.PREC.: 20,000  
 DIST.SUCC.: 20,000  
 NOME ASSE: INA6 A

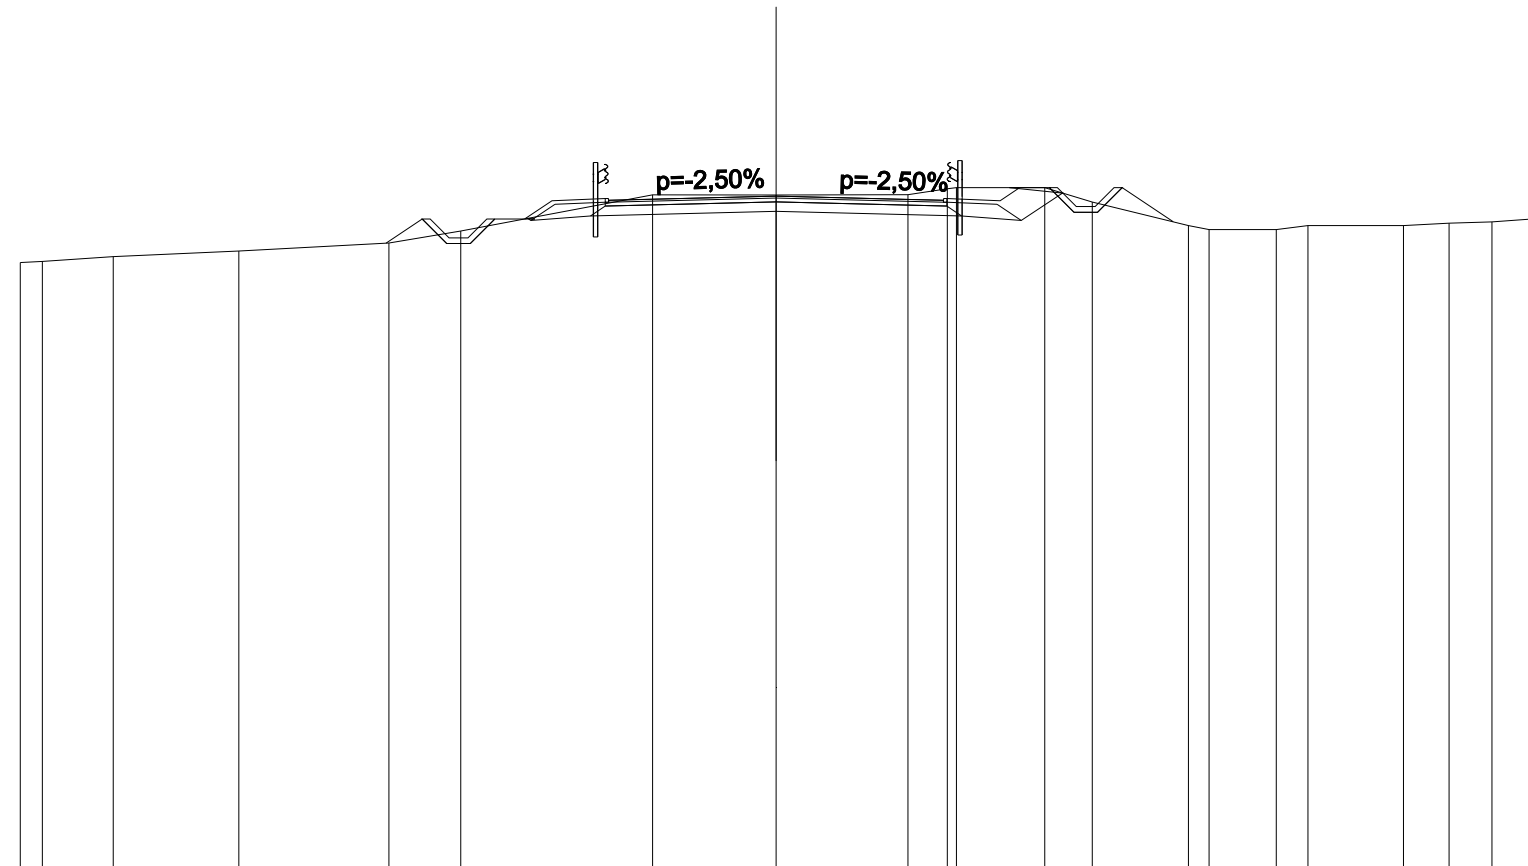


SCALA 1:200

QT.RIF. 45,000

QUOTE PROGETTO STRATO SUP.	62,62    62,67    62,78    62,67    62,62																								
QUOTE TERRENO	61,02	61,05	61,18	61,32	61,54	61,85	61,85	61,85	62,81	62,81	62,82	62,97	63,00	63,00	62,62	62,00	61,89	61,89	62,00	62,00	62,06	62,09	62,17		
DISTANZE PARZIALI STRATO SUP.							0,79	0,72	1,41	1,09	3,34	3,34	1,09	1,41	0,79										
DISTANZE PROGETTO STRATO SUP.						-9,36	-8,71	-8,09	-7,44	-6,65	-5,93	-4,52	-4,43	-3,34	0,00	3,34	4,43	4,52	5,93	6,45	7,23	7,88	8,51	9,16	
DISTANZE TERRENO	-20,00	-19,41	-17,54	-14,22	-10,24	-8,34	-8,34	-8,34	-8,34	-8,34	-3,27	0,00	3,49	4,53	4,77	7,11	8,37	10,91	11,46	13,24	14,08	16,60	17,81	18,94	20,00

<b>SCAVI E BONIFICHE</b>	
STERRO	6,218 m <sup>2</sup>
<b>RILEVATI</b>	
RIEMPIMENTO	1,205 m <sup>2</sup>
RILEVATO	0,328 m <sup>2</sup>
TERRENO VEGETALE	3,329 m
<b>SOVRASTRUTTURA STRADALE</b>	
STRATO DI USURA	6,868 m
STRATO DI BINDER	7,048 m
STRATO DI BASE	0,000 m <sup>2</sup>
STRATO DI FONDAZIONE	1,859 m <sup>2</sup>
<b>MANUFATTI</b>	
CANALETTA	0,657 m <sup>2</sup>
CORDOLO	0,017 m <sup>2</sup>

SEZIONE N.: SEZ. 19    PROG. =  
 QT. PROGETTO: 61,537  
 DIST.PROG.: 360,000  
 DIST.PREC.: 20,000  
 DIST.SUCC.: 3,178  
 NOME ASSE: INA6 A

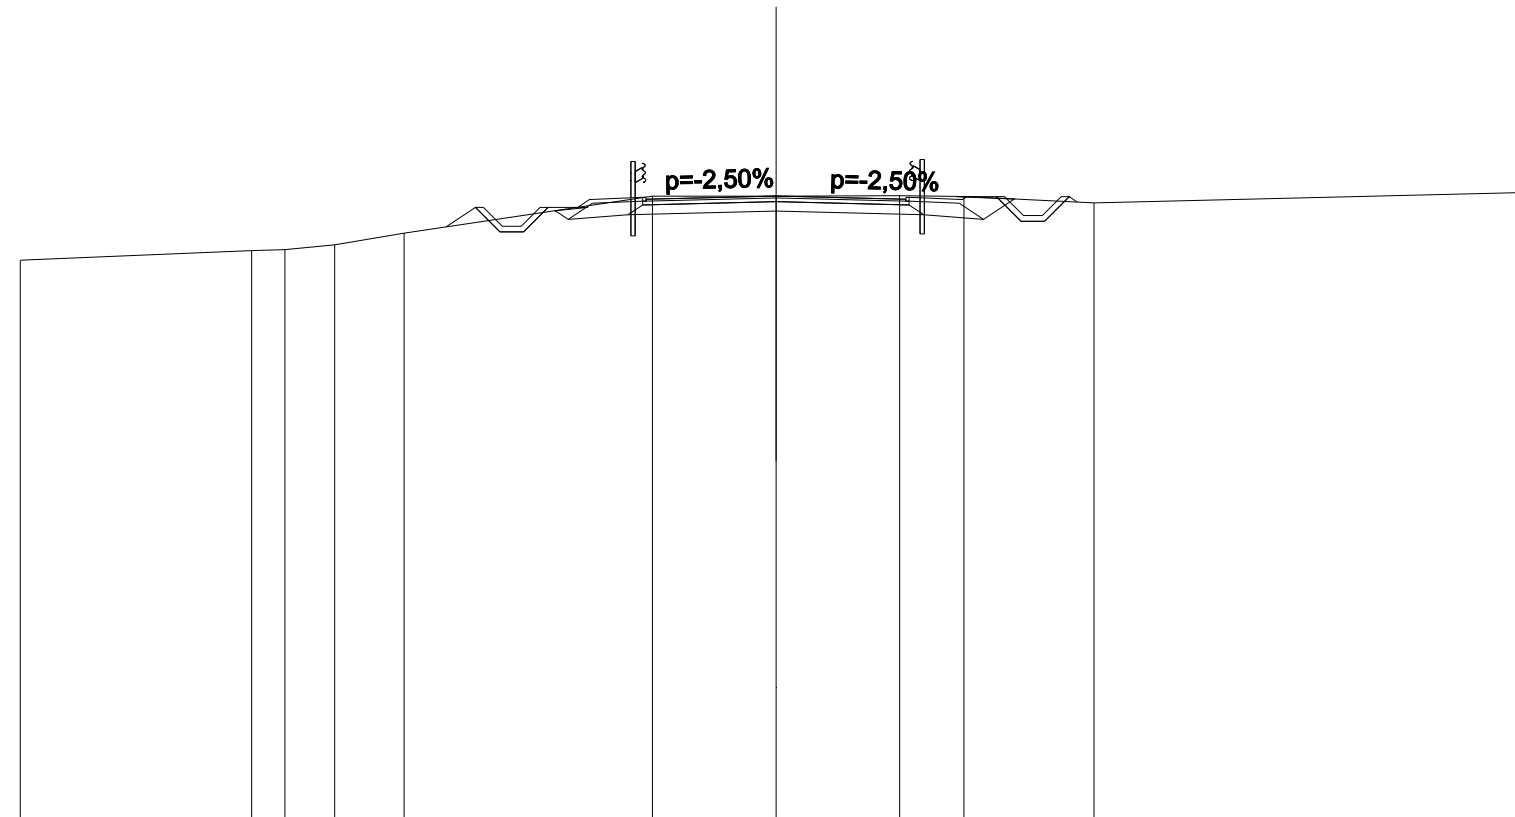


SCALA 1:200

QT.RIF. 45,000

QUOTE PROGETTO STRATO SUP.														61,40	61,45	61,54	61,40	61,45								
QUOTE TERRENO	59,84		60,09	60,12	60,25	60,55					61,53	61,53	61,54	61,52		61,36		61,64								
DISTANZE PARZIALI STRATO SUP.										0,79	1,41	0,58	2,85	2,85	0,58	1,41	0,79									
DISTANZE PROGETTO STRATO SUP.											-7,95	-7,30	-6,68	-6,03	-5,24	-4,94	-3,53	-2,85	0,00	2,85	3,52	4,93	5,83	6,48	7,11	7,76
DISTANZE TERRENO	-20,00		-13,88	-13,00	-11,68	-9,84					-3,27	0,00	3,27	4,97		8,42		20,00								

SCAVI E BONIFICHE	
STERRO	6,865 m <sup>2</sup>
RILEVATI	
RIEMPIMENTO	1,222 m <sup>2</sup>
RILEVATO	0,311 m <sup>2</sup>
TERRENO VEGETALE	3,226 m <sup>2</sup>
SOVRASTRUTTURA STRADALE	
STRATO DI USURA	8,030 m
STRATO DI BINDER	8,210 m
STRATO DI BASE	0,000 m <sup>2</sup>
STRATO DI FONDAZIONE	2,150 m <sup>2</sup>
MANUFATTI	
CANALETTA	0,657 m <sup>2</sup>
CORDOLO	0,018 m <sup>2</sup>

SEZIONE N.: SEZ. 20 PROG. =  
 QT. PROGETTO: 61,341  
 DIST.PROG.: 363,178  
 DIST.PREC.: 3,178  
 NOME ASSE: INA6 A

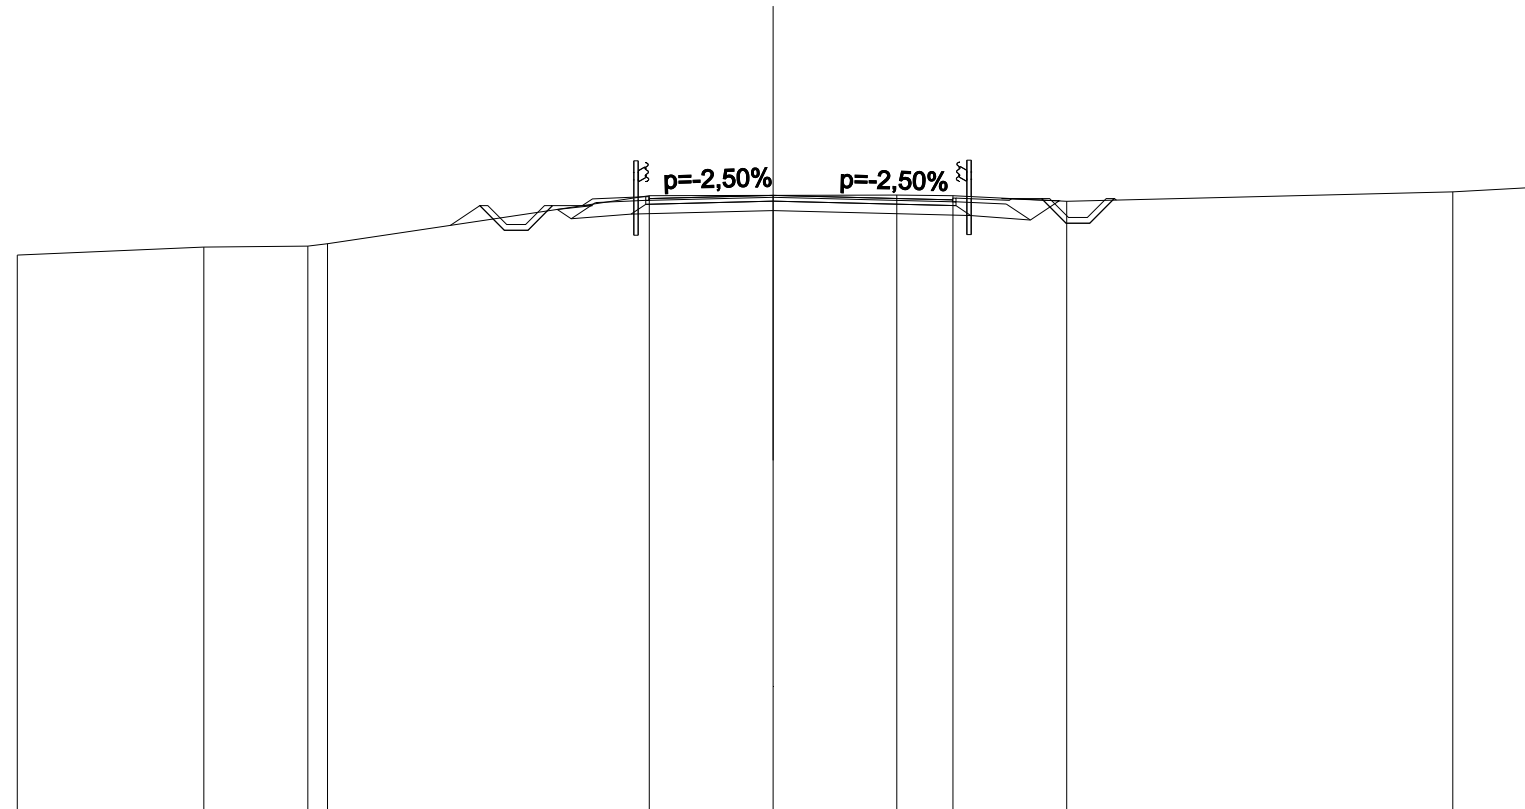

SCALA 1:200

QT.RIF. 45,000

QUOTE PROGETTO STRATO SUP.					61,21	61,26	61,34		61,17	61,22													
QUOTE TERRENO		-59,76	-59,97	60,00	60,06		61,33	61,34	61,35	61,33		61,19		61,43	61,55								
DISTANZE PARZIALI STRATO SUP.								0,79	1,41		2,78	3,50	1,25	1,41	0,79								
DISTANZE PROGETTO STRATO SUP.							-7,76	-7,11	-6,49	-5,84	-5,05	-4,78	-3,37	-2,78	0,00	3,50	4,75	4,84	6,25	7,11	7,76	8,38	9,03
DISTANZE TERRENO		-20,00	-15,06	-12,31	-11,79		-3,28	0,00	3,28	4,76		7,77		17,99	20,00								