



ANAS S.p.A.

Direzione Generale

DG 41/08

LAVORI DI COSTRUZIONE DEL 3° MEGALOTTO DELLA S.S. 106 JONICA - CAT. B -
DALL'INNESTO CON LA S.S. 534 (km 365+150) A ROSETO CAPO SPULICO (km 400+000)

PROGETTO ESECUTIVO

VIABILITA' INTERFERITA

SEZIONI TRASVERSALI

Ripristino Viabilità esistente su Galleria Amendolara al km 31+191,40

CONTRAENTE GENERALE:
Società di Progetto

SIRJO S.C.p.A.

Presidente:
Dott. Arch. Maria Elena Cuzzocrea

PROGETTAZIONE :




Il progettista:
Dott. Ing. S.Lieto

Consulenti:

STE - Progetto stradale ed Idraulica
ROCKSOIL - Opere in sotterraneo
ITALCONSULT/SETECO - Strutture
GEODATA - Geologia e Idrogeologia
GES - Geotecnica
CINIGEO - Gallerie grisutose
ECOPLAME - Ambiente
LAND - Archeologia
PROMETEOENGINEERING.IT - Sicurezza ed Impianti
Ing. F.GATTO - Interferenze
TECO - Espropri

Il coordinatore per la sicurezza:
ing. L.A. Gargiulo

IL RESPONSABILE DEL PROCEDIMENTO:
Ing. R. Lapenta

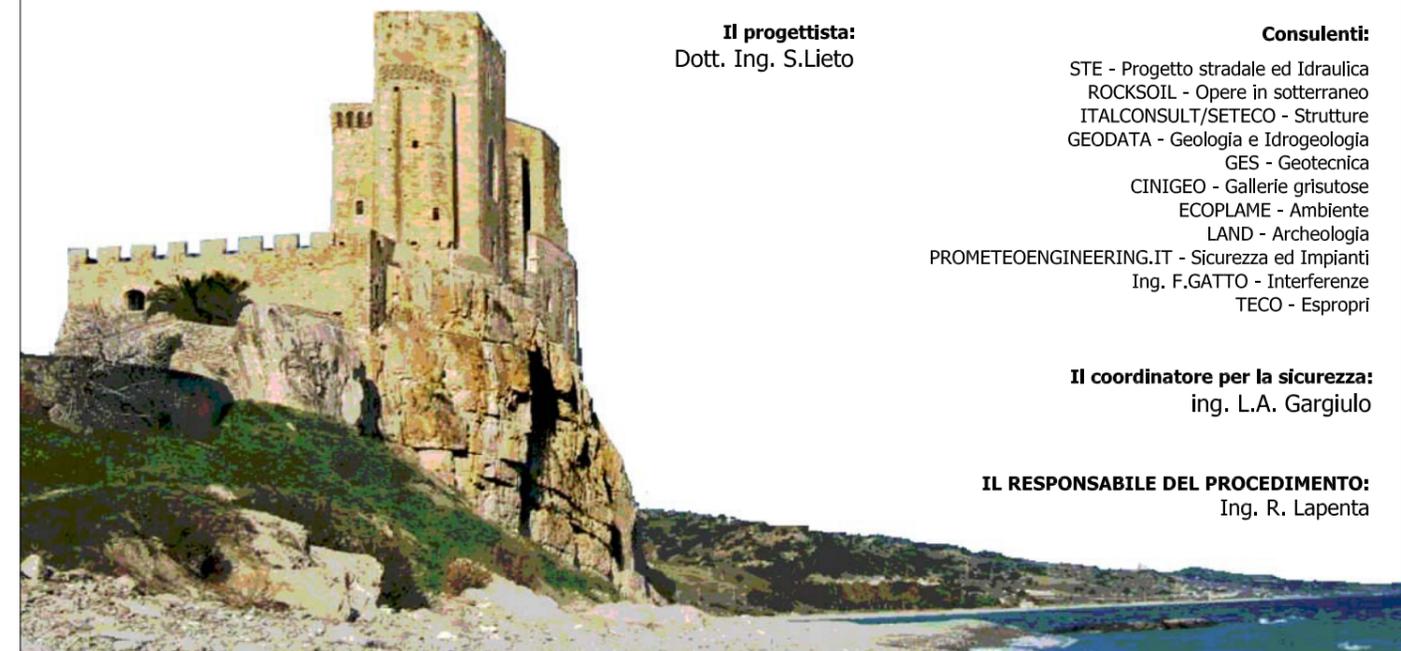

Rep.: T-0250.A

Scala di rappresentazione: 1:200

Codice Progetto:

L O 7 1 6 C E 1 9 0 1


Codice Elaborato:

T 0 3 I N 2 6 T R A S Z 0 3 A

| Rev. | Data | Descrizione | Redatto | Verificato | Approvato |
|------|----------|-------------|------------------|---------------------|---------------|
| A | 15.04.19 | Emissione | Ing. D. Di Renzo | Ing. F.M. La Camera | Ing. S. Lieto |
| | | | | | |
| | | | | | |
| | | | | | |
| | | | | | |

| | |
|-------------------------|----------------------|
| SCAVI E BONIFICHE | |
| STERRO | 1,486 m ² |
| RILEVATI | |
| RIEMPIMENTO | 0,339 m ² |
| TERRENO VEGETALE | 1,778 m |
| SOVRASTRUTTURA STRADALE | |
| STRATO DI USURA | 3,540 m |
| STRATO DI FONDAZIONE | 0,770 m ² |

SEZIONE N.: PROG. = SEZ. 1
 QT. PROGETTO: 71,890
 DIST.PROG.: 0,000
 DIST.SUCC.: 20,000
 NOME ASSE: IN26 B

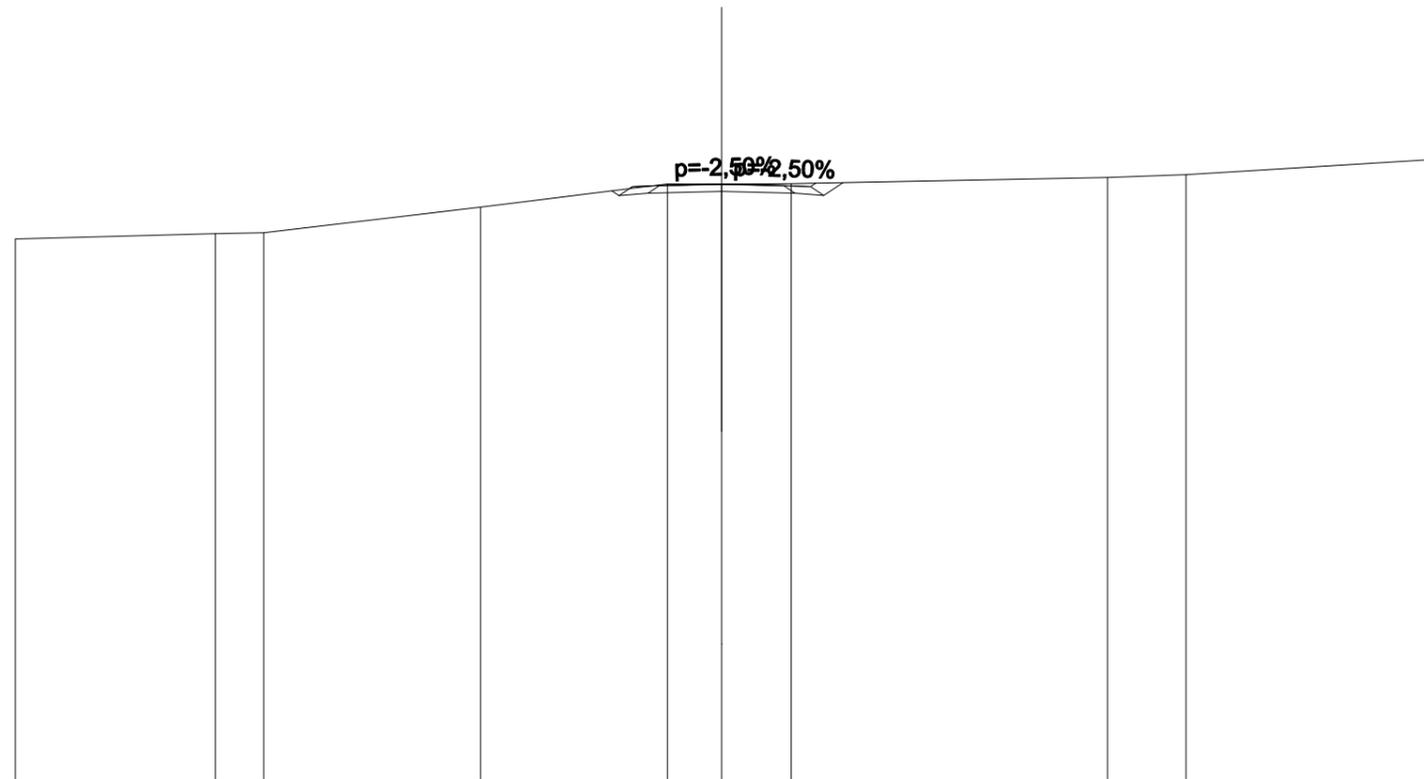


SCALA 1:200

QT.RIF. 55,000

| | | | | | | | | | | | | | | |
|-------------------------------|--|--------|--------|--------|--|--------|-------|-------|-------|-------|------|-------|-------|-------|
| QUOTE PROGETTO STRATO SUP. | | | | | | 71,84 | 71,85 | 71,89 | 71,84 | 71,85 | | | | |
| QUOTE TERRENO | | -70,34 | -70,49 | -70,51 | | -71,24 | | 71,89 | 71,89 | 71,90 | | 72,07 | 72,16 | 72,57 |
| DISTANZE PARZIALI STRATO SUP. | | | | | | | 0,75 | 1,65 | 1,65 | 0,75 | | | | |
| DISTANZE PROGETTO STRATO SUP. | | | | | | | -2,61 | -1,77 | -1,65 | 0,00 | 1,65 | 2,52 | 2,66 | |
| DISTANZE TERRENO | | -20,00 | -14,33 | -12,96 | | -6,82 | | -1,53 | 0,00 | 1,97 | | 10,93 | 13,15 | 20,00 |

| | |
|-------------------------|----------------------|
| RILEVATI | |
| RIEMPIMENTO | 0,339 m ² |
| RILEVATO | 4,255 m ² |
| TERRENO VEGETALE | 4,331 m |
| SOVRASTRUTTURA STRADALE | |
| STRATO DI USURA | 4,995 m |
| STRATO DI FONDAZIONE | 1,061 m ² |

SEZIONE N.: PROG. = SEZ. 2
 QT. PROGETTO: 71,765
 DIST.PROG.: 20,000
 DIST.PREC.: 20,000
 DIST.SUCC.: 20,000
 NOME ASSE: IN26 B

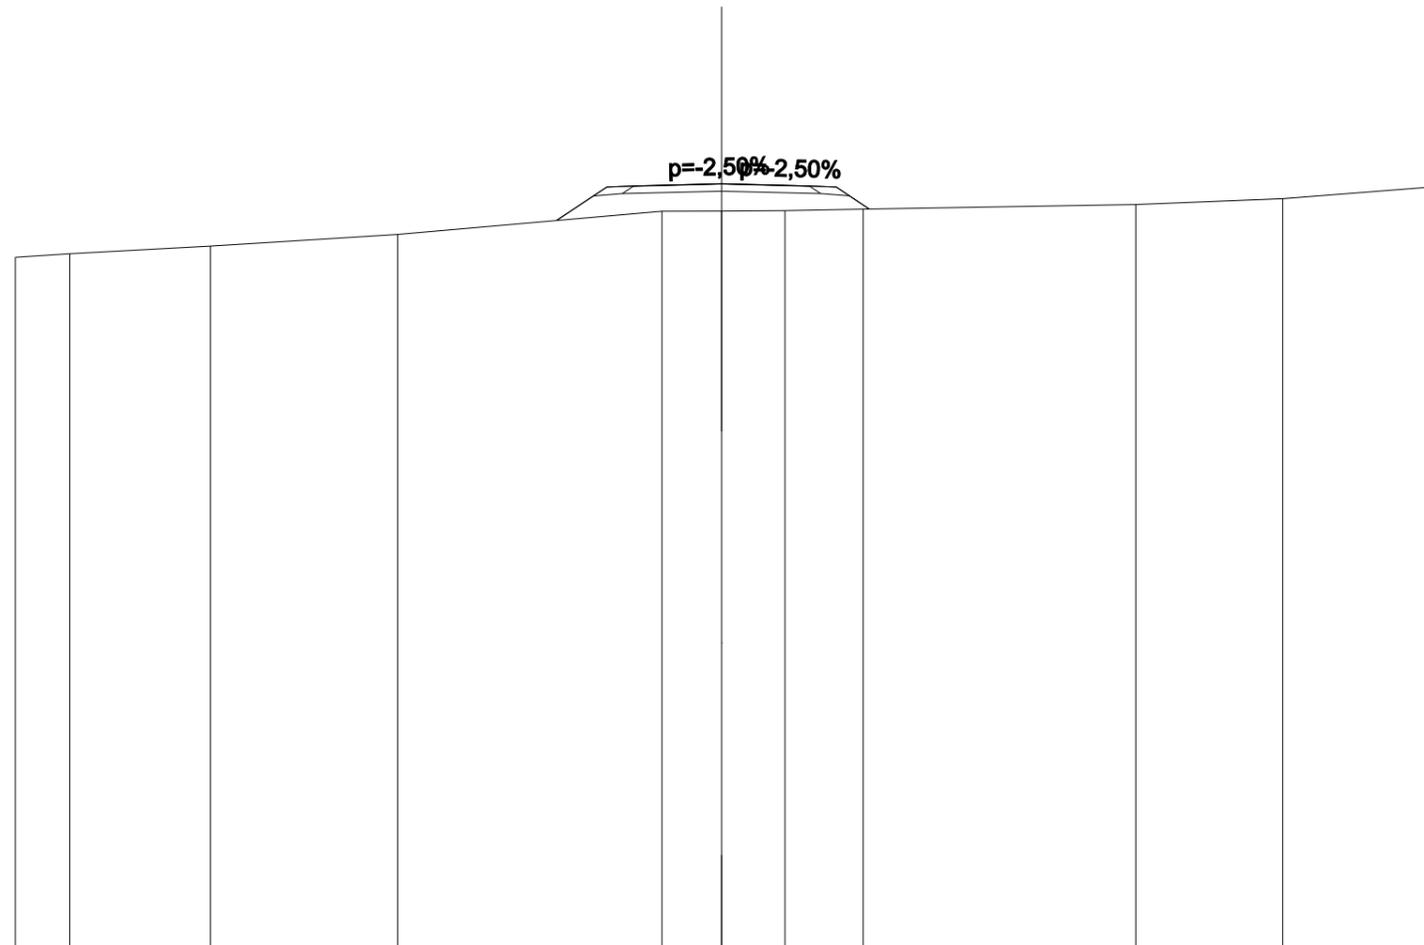


SCALA 1:200

QT.RIF. 50,000

| | | | | | | | | | | | | | | | | |
|-------------------------------|--|--------|--------|--------|-------|--|-------|-------|-------|-------|------|-------|-------|-------|-------|-------|
| QUOTE PROGETTO STRATO SUP. | | | | | | | 71,69 | 71,77 | 71,69 | | | | | | | |
| | | | | | | | 71,70 | | 71,70 | | | | | | | |
| QUOTE TERRENO | | 69,68 | 69,78 | 70,00 | 70,33 | | 70,99 | 70,99 | 71,00 | 71,05 | | 71,18 | 71,34 | 71,66 | | |
| DISTANZE PARZIALI STRATO SUP. | | | | | | | 1,42 | 0,75 | 2,00 | 2,00 | 0,75 | 0,94 | | | | |
| DISTANZE PROGETTO STRATO SUP. | | | | | | | -4,67 | -3,25 | -2,50 | -2,00 | 0,00 | 2,00 | 2,50 | 3,25 | 4,18 | |
| DISTANZE TERRENO | | -20,00 | -18,45 | -14,47 | -9,17 | | | | -1,69 | 0,00 | 1,80 | 4,01 | | 11,73 | 15,89 | 20,00 |

| | |
|-------------------------|----------------------|
| RILEVATI | |
| RIEMPIMENTO | 0,339 m ² |
| RILEVATO | 2,101 m ² |
| TERRENO VEGETALE | 3,272 m |
| SOVRASTRUTTURA STRADALE | |
| STRATO DI USURA | 5,000 m |
| STRATO DI FONDAZIONE | 1,062 m ² |

SEZIONE N.: PROG. = SEZ. 4
 QT. PROGETTO: 68,975
 DIST.PROG.: 60,000
 DIST.PREC.: 20,000
 DIST.SUCC.: 20,000
 NOME ASSE: IN26 B

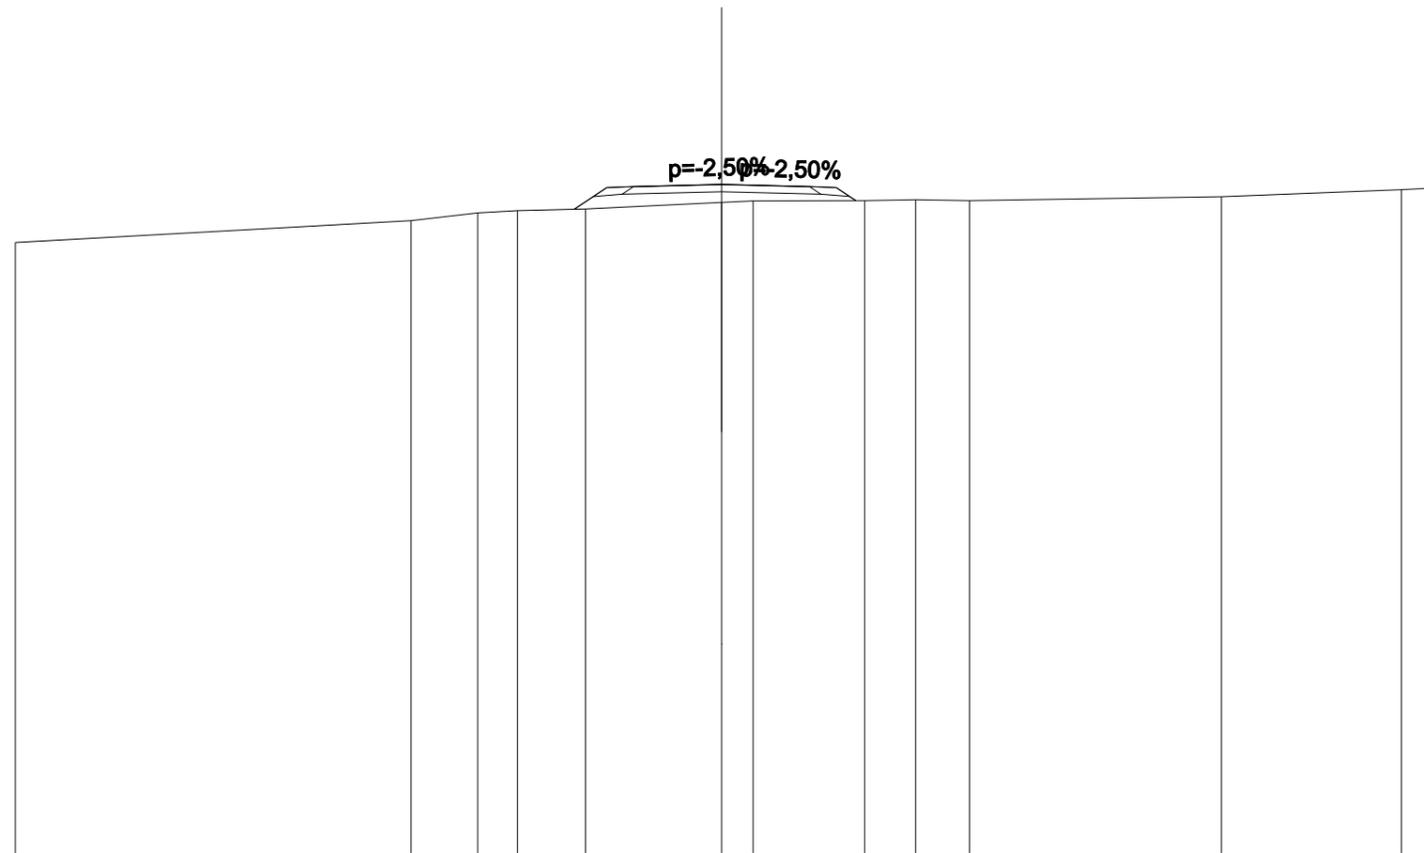


SCALA 1:200

QT.RIF. 50,000

| | | | | | | | | | | | | | | | | | |
|-------------------------------|--------|--|--|--|--|--|--|-------|-------|-------|-------|-------|-------|--|--|--|--|
| QUOTE PROGETTO STRATO SUP. | | | | | | | | 68,90 | 68,98 | 68,90 | | | | | | | |
| QUOTE TERRENO | 67,33 | | | | | | | 68,91 | 68,98 | 68,91 | | | | | | | |
| DISTANZE PARZIALI STRATO SUP. | | | | | | | | 0,92 | 2,00 | 2,00 | 0,75 | | | | | | |
| DISTANZE PROGETTO STRATO SUP. | | | | | | | | -4,17 | 0,00 | -2,00 | -3,25 | -2,50 | -2,00 | | | | |
| DISTANZE TERRENO | -20,00 | | | | | | | -3,85 | 0,00 | -4,05 | -6,90 | -5,78 | -6,79 | | | | |

| | |
|--------------------------------|----------------------|
| SCAVI E BONIFICHE | |
| STERRO | 0,154 m ² |
| RILEVATI | |
| RIEMPIMENTO | 0,339 m ² |
| RILEVATO | 0,163 m ² |
| TERRENO VEGETALE | 2,236 m |
| SOVRASTRUTTURA STRADALE | |
| STRATO DI USURA | 5,000 m |
| STRATO DI FONDAZIONE | 1,062 m ² |

SEZIONE N.: PROG. = SEZ. 5
 QT. PROGETTO: 68,775
 DIST.PROG.: 80,000
 DIST.PREC.: 20,000
 DIST.SUCC.: 20,000
 NOME ASSE: IN26 B

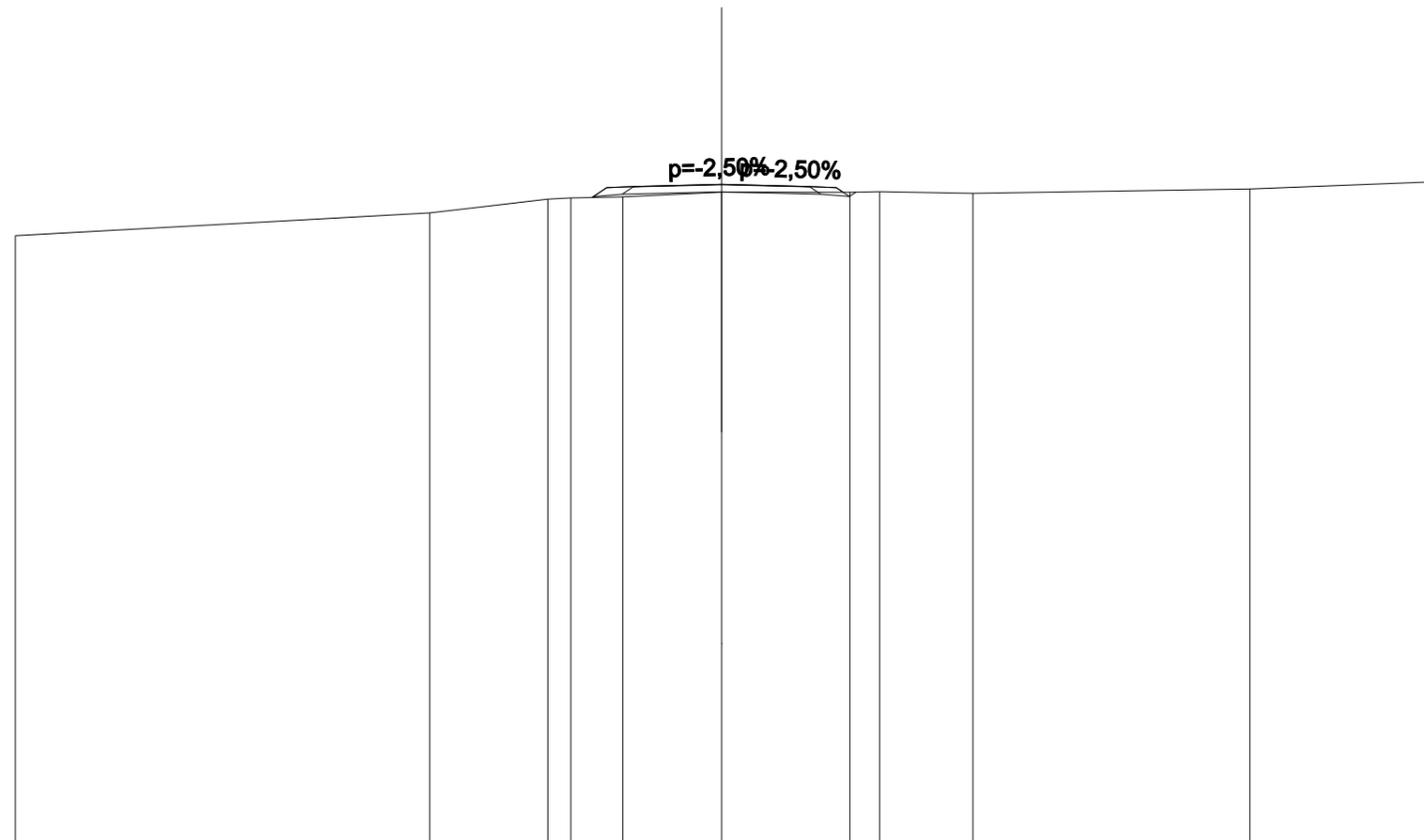


SCALA 1:200

QT.RIF. 50,000

| | | | | | | | | | | | | | | | |
|-------------------------------|--------|--|-------|-------|-------|-------|-------|-------|-------|-------|-------|-------|-------|--------|--------|
| QUOTE PROGETTO STRATO SUP. | | | | | | 68,70 | 68,71 | 68,78 | 68,70 | 68,71 | | | | | |
| QUOTE TERRENO | 67,32 | | 67,97 | 68,36 | 68,39 | 68,42 | | 68,55 | | 68,55 | 68,57 | 68,52 | | 68,64 | 68,84 |
| DISTANZE PARZIALI STRATO SUP. | | | | | | 0,75 | 2,00 | 2,00 | 0,75 | | | | | | |
| DISTANZE PROGETTO STRATO SUP. | | | | -3,67 | -3,25 | -2,50 | -2,00 | 0,00 | 0,00 | -2,00 | -2,50 | -3,25 | -3,44 | | |
| DISTANZE TERRENO | -20,00 | | -8,26 | -4,92 | -4,27 | -2,80 | | 0,00 | | -3,63 | -4,48 | -7,12 | | -14,96 | -20,00 |

| | |
|-------------------------|----------------------|
| SCAVI E BONIFICHE | |
| STERRO | 2,195 m ² |
| RILEVATI | |
| RIEMPIMENTO | 0,339 m ² |
| TERRENO VEGETALE | 1,836 m |
| SOVRASTRUTTURA STRADALE | |
| STRATO DI USURA | 5,000 m |
| STRATO DI FONDAZIONE | 1,062 m ² |

SEZIONE N.: PROG. = SEZ. 6
 QT. PROGETTO: 68,563
 DIST.PROG.: 100,000
 DIST.PREC.: 20,000
 DIST.SUCC.: 20,000
 NOME ASSE: IN26 B

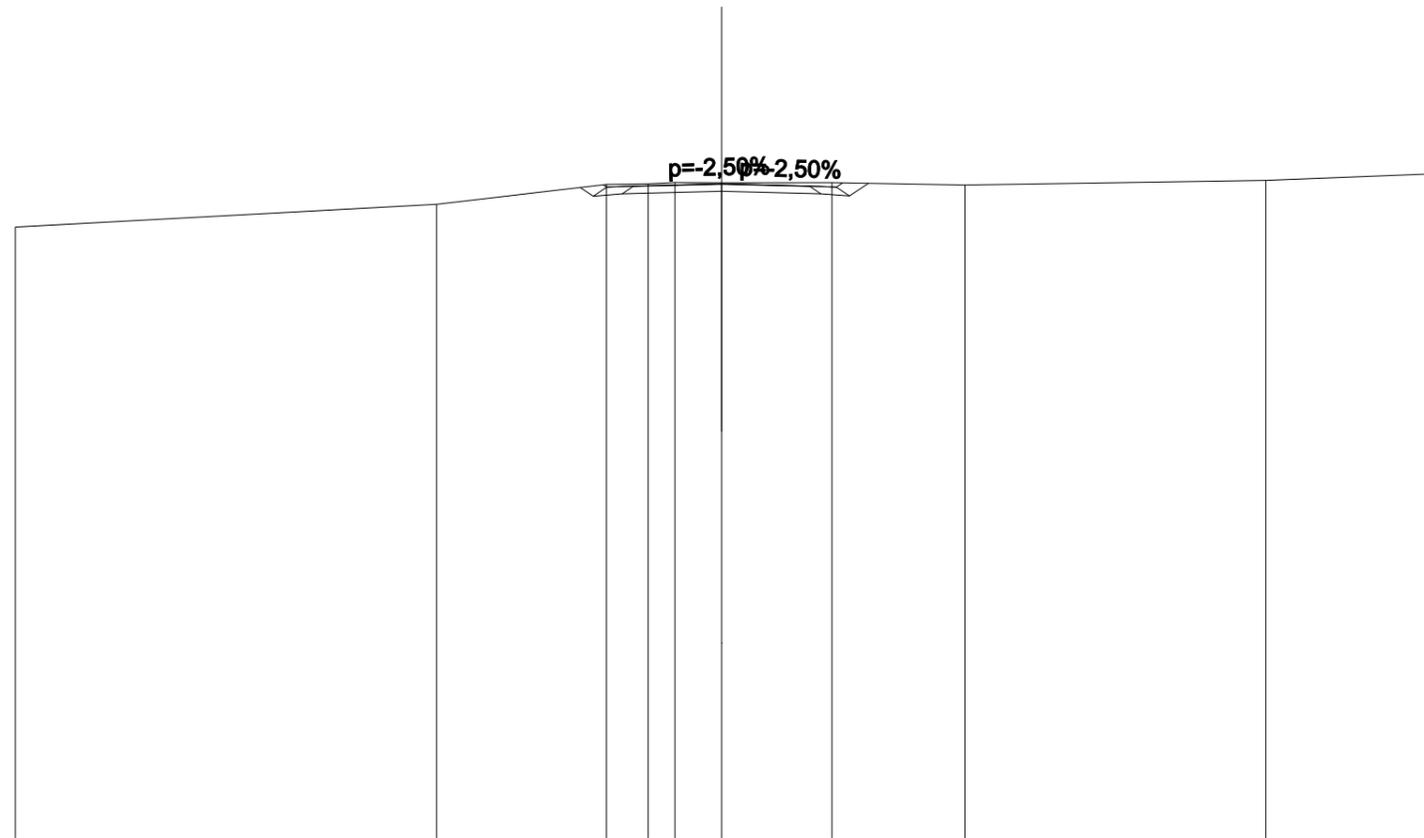


SCALA 1:200

QT.RIF. 50,000

| | | | | | | | | | | | | |
|-------------------------------|--------|-------|-------|-------|-------|-------|-------|-------|-------|-------|--|--|
| QUOTE PROGETTO STRATO SUP. | | | | | 68,49 | 68,50 | 68,56 | 68,49 | 68,50 | | | |
| QUOTE TERRENO | 67,34 | 67,99 | 68,55 | 68,57 | 68,60 | 68,59 | 68,60 | 68,53 | 68,66 | 68,84 | | |
| DISTANZE PARZIALI STRATO SUP. | | | 0,75 | 2,00 | 2,00 | 0,75 | | | | | | |
| DISTANZE PROGETTO STRATO SUP. | | | -3,35 | -2,50 | -2,00 | 0,00 | 2,00 | 2,50 | 3,25 | 3,43 | | |
| DISTANZE TERRENO | -20,00 | -8,07 | -3,26 | -2,08 | -1,32 | 0,00 | 3,13 | 6,89 | 15,41 | 20,00 | | |

| | |
|-------------------------|----------------------|
| SCAVI E BONIFICHE | |
| STERRO | 0,731 m ² |
| RILEVATI | |
| RIEMPIMENTO | 0,339 m ² |
| RILEVATO | 0,003 m ² |
| TERRENO VEGETALE | 2,113 m |
| SOVRASTRUTTURA STRADALE | |
| STRATO DI USURA | 5,000 m |
| STRATO DI FONDAZIONE | 1,062 m ² |

SEZIONE N.: PROG. = SEZ. 7
 QT. PROGETTO: 67,480
 DIST.PROG.: 120,000
 DIST.PREC.: 20,000
 DIST.SUCC.: 12,759
 NOME ASSE: IN26 B

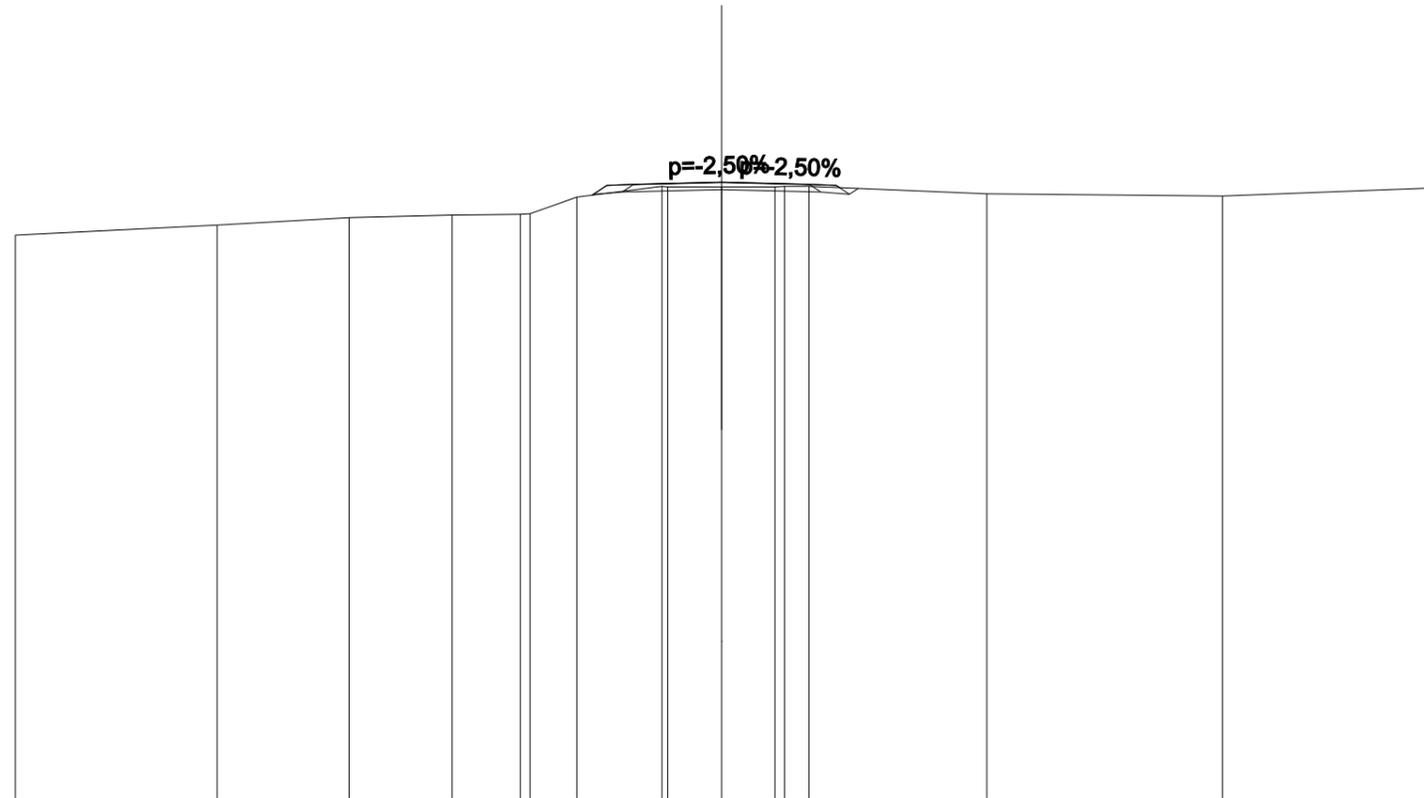

SCALA 1:200

QT.RIF. 50,000

| | | | | | | | | | | | | | | | | |
|-------------------------------|--------|--------|--------|-------|-------|-------|-------|-------|-------|-------|-------|-------|-------|-------|-------|------|
| QUOTE PROGETTO STRATO SUP. | | | | | | | | 67,41 | 67,42 | 67,48 | 67,41 | 67,42 | | | | |
| QUOTE TERRENO | 65,98 | 66,27 | 66,48 | 66,55 | 66,57 | 66,59 | 67,06 | 67,36 | 67,34 | 67,34 | 67,36 | 67,15 | 67,09 | 67,31 | | |
| DISTANZE PARZIALI STRATO SUP. | | | | | | | | 0,75 | 2,00 | 2,00 | 0,75 | | | | | |
| DISTANZE PROGETTO STRATO SUP. | | | | | | | | -3,66 | -3,25 | -2,50 | -2,00 | 0,00 | 2,00 | 2,50 | 3,25 | 3,34 |
| DISTANZE TERRENO | -20,00 | -14,28 | -10,55 | -7,63 | -5,70 | -5,42 | -4,09 | -1,69 | -1,52 | 0,00 | 1,52 | 2,48 | 7,51 | 14,19 | 20,00 | |

