



**ANAS S.p.A.**

Direzione Generale

**DG 41/08**

LAVORI DI COSTRUZIONE DEL 3° MEGALOTTO DELLA S.S. 106 JONICA - CAT. B -  
DALL'INNESTO CON LA S.S. 534 (km 365+150) A ROSETO CAPO SPULICO (km 400+000)

**PROGETTO ESECUTIVO**

VIABILITA' INTERFERITA

SEZIONI TRASVERSALI

Ripristino Viabilità esistente al km 31+605,70

**CONTRAENTE GENERALE:**  
Società di Progetto

**SIRJO S.C.p.A.**

Presidente:

Dott. Arch. Maria Elena Cuzzocrea

**PROGETTAZIONE :**




**Il progettista:**  
Dott. Ing. S.Lieto

**Consulenti:**

- STE - Progetto stradale ed Idraulica
- ROCKSOIL - Opere in sotterraneo
- ITALCONSULT/SETECO - Strutture
- GEODATA - Geologia e Idrogeologia
- GES - Geotecnica
- CINIGEO - Gallerie grisutose
- ECOPLAME - Ambiente
- LAND - Archeologia
- PROMETEOENGINEERING.IT - Sicurezza ed Impianti
- Ing. F.GATTO - Interferenze
- TECO - Espropri

**Il coordinatore per la sicurezza:**  
ing. L.A. Gargiulo

**IL RESPONSABILE DEL PROCEDIMENTO:**  
Ing. R. Lapenta

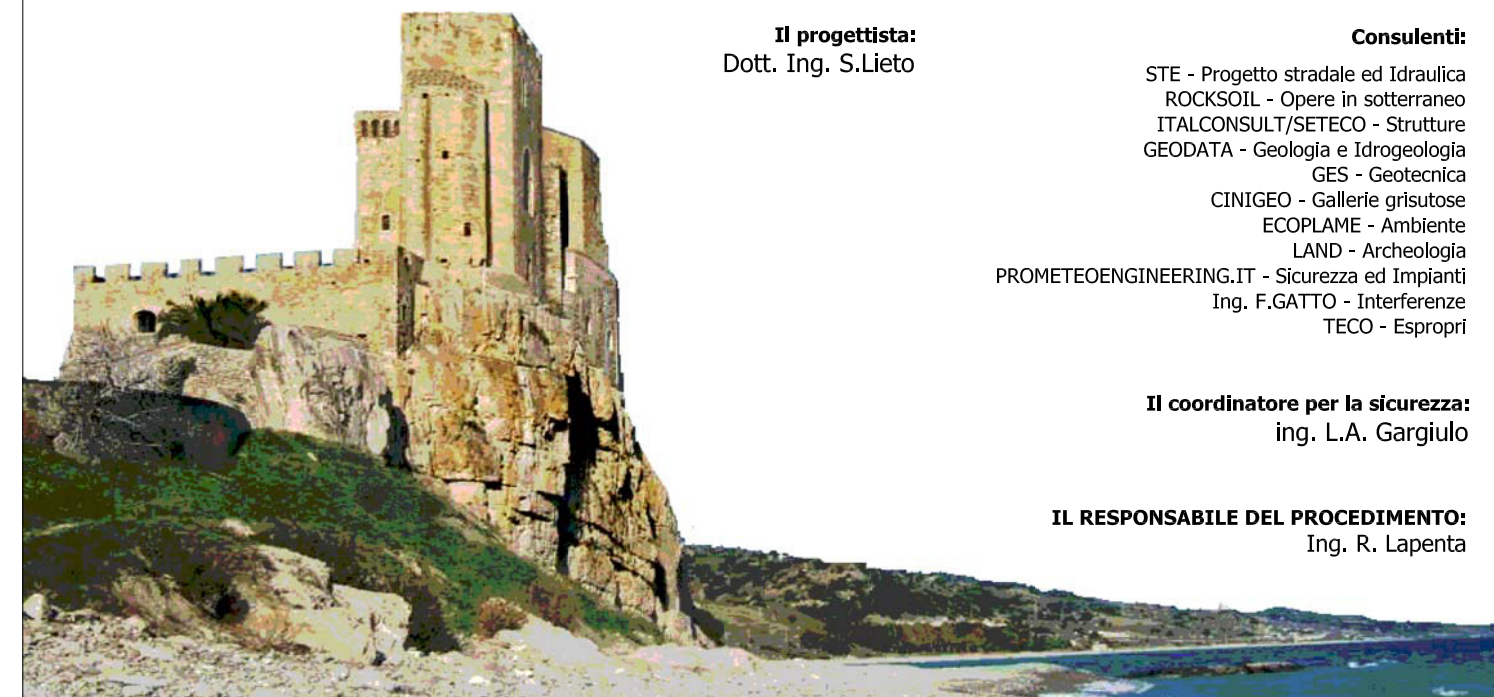

Rep.: T-0250.A

Scala di rappresentazione: 1:200

Codice Progetto:

L O 7 1 6 C E 1 9 0 1


Codice Elaborato:

T 0 4 I N 2 6 T R A S Z 0 1 A

Rev.	Data	Descrizione	Redatto	Verificato	Approvato
A	15.04.19	Emissione	Ing. D. Di Renzo	Ing. F.M. La Camera	Ing. S. Lieto

SCAVI E BONIFICHE	
STERRO	2,081 m <sup>2</sup>
RILEVATI	
RIEMPIMENTO	0,339 m <sup>2</sup>
TERRENO VEGETALE	1,869 m
SOVRASTRUTTURA STRADALE	
STRATO DI USURA	5,000 m
STRATO DI FONDAZIONE	1,062 m <sup>2</sup>

SEZIONE N.: PROG. = SEZ. 1  
 QT. PROGETTO: 72,465  
 DIST. PROG.: 0,000  
 DIST. SUCC.: 20,000  
 NOME ASSE: IN26 D

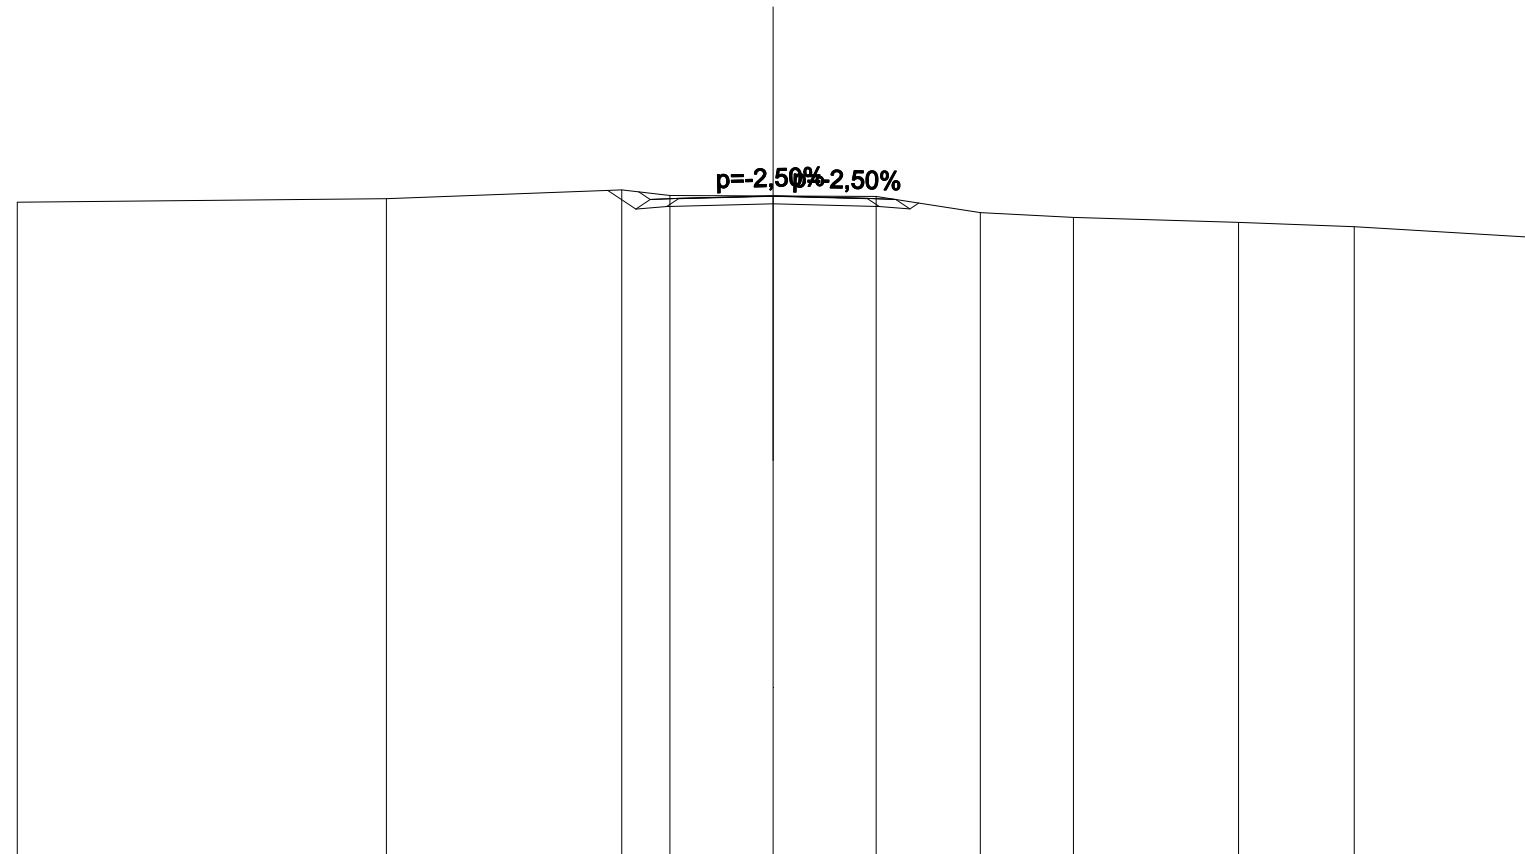


SCALA 1:200

QT.RIF. 55,000

QUOTE PROGETTO STRATO SUP.					72,39	72,40	72,47	72,39	72,40					
QUOTE TERRENO	-72,30	-72,39	-72,63	-72,48	-72,46	-72,45	-72,03	-71,90	-71,77	-71,65	-71,38			
DISTANZE PARZIALI STRATO SUP.				0,75	2,00	2,00	0,75							
DISTANZE PROGETTO STRATO SUP.			-3,55	-2,50	-2,00	0,00	-2,00	2,50	3,25	3,25				
DISTANZE TERRENO	-20,00	-10,23	-4,00	-2,73	0,00	-2,73	-5,48	-7,95	-12,32	-15,38	-20,00			

SCAVI E BONIFICHE	
STERRO	0,345 m <sup>2</sup>
RILEVATI	
RIEMPIMENTO	0,339 m <sup>2</sup>
TERRENO VEGETALE	2,035 m
SOVRASTRUTTURA STRADALE	
STRATO DI USURA	5,000 m
STRATO DI FONDAZIONE	1,062 m <sup>2</sup>

SEZIONE N.: PROG. = SEZ. 2  
 QT. PROGETTO: 71,353  
 DIST.PROG.: 20,000  
 DIST.PREC.: 20,000  
 DIST.SUCC.: 20,000  
 NOME ASSE: IN26 D

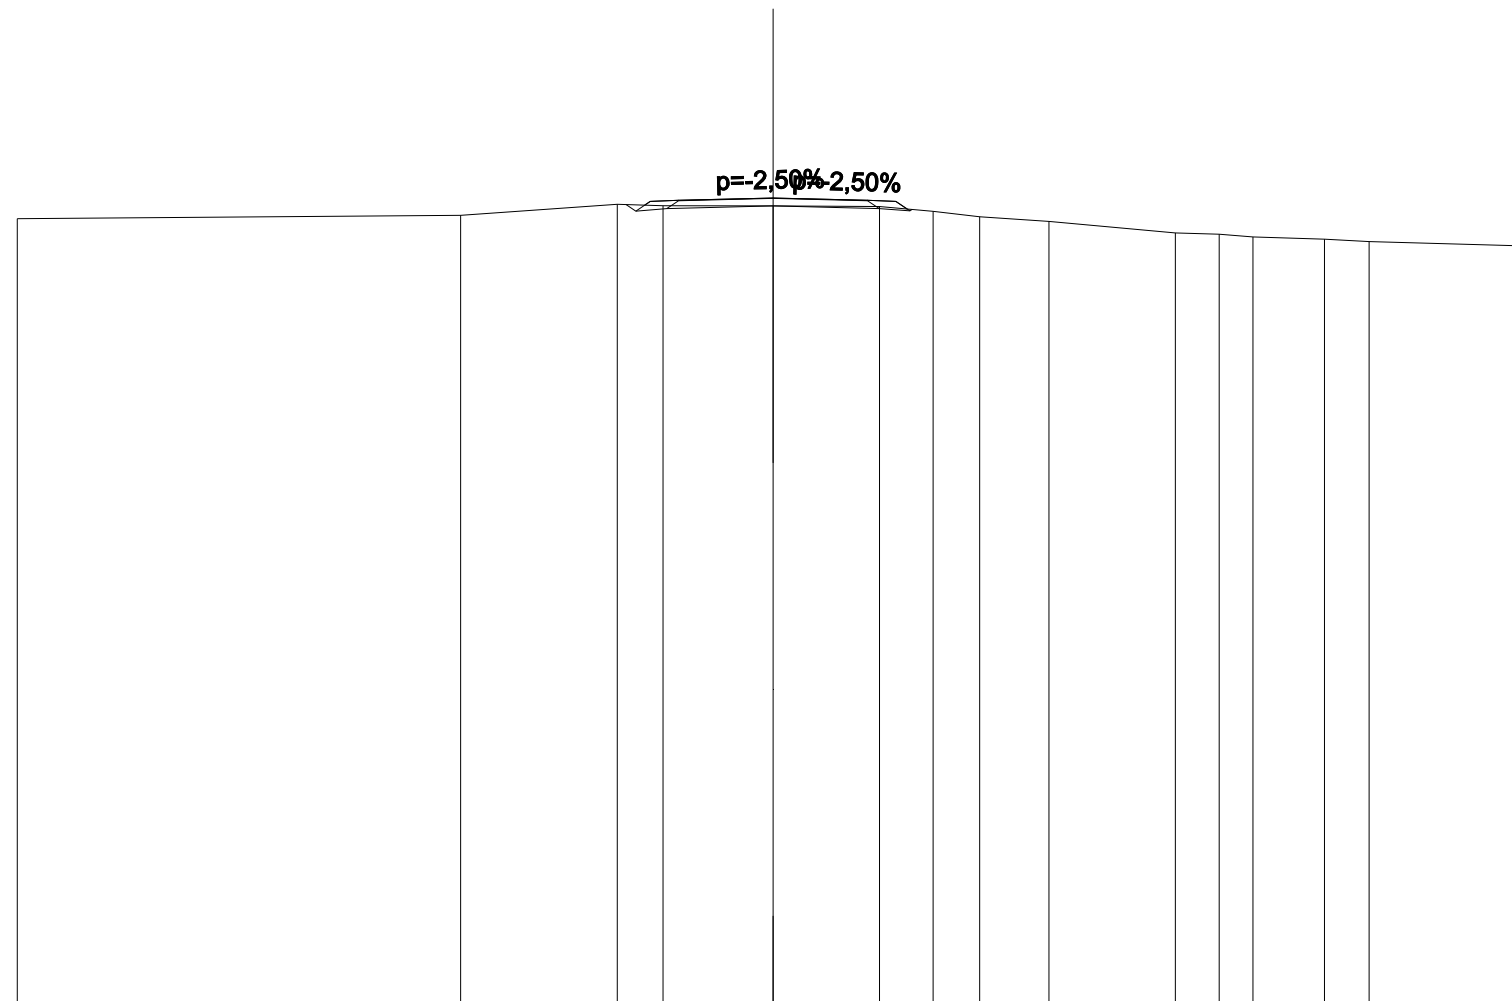

SCALA 1:200


QT.RIF. 50,000

QUOTE PROGETTO STRATO SUP.					71,28	71,29	71,35	71,28	71,29									
QUOTE TERRENO	-70,80		-70,89		-71,19	-71,15	-71,14	-71,12	-71,00	-70,85	-70,73		-70,43	-70,39	-70,32	-70,26	-70,20	-70,08
DISTANZE PARZIALI STRATO SUP.						0,75	2,00	2,00	0,75									
DISTANZE PROGETTO STRATO SUP.					-3,39	-2,50	-2,00	0,00	2,00	2,50	3,25	3,55						
DISTANZE TERRENO	-20,00		-8,27		-4,12	-2,91	0,00	2,82	4,23	5,47	7,30		10,65	11,80	12,70	14,59	15,77	20,00



RILEVATI	
RIEMPIMENTO	0,339 m <sup>2</sup>
RILEVATO	9,790 m <sup>2</sup>
TERRENO VEGETALE	6,188 m
SOVRASTRUTTURA STRADALE	
STRATO DI USURA	5,000 m
STRATO DI FONDAZIONE	1,062 m <sup>2</sup>

SEZIONE N.: PROG. = SEZ. 4  
 QT. PROGETTO: 69,055  
 DIST.PROG.: 60,000  
 DIST.PREC.: 20,000  
 DIST.SUCC.: 20,000  
 NOME ASSE: IN26 D

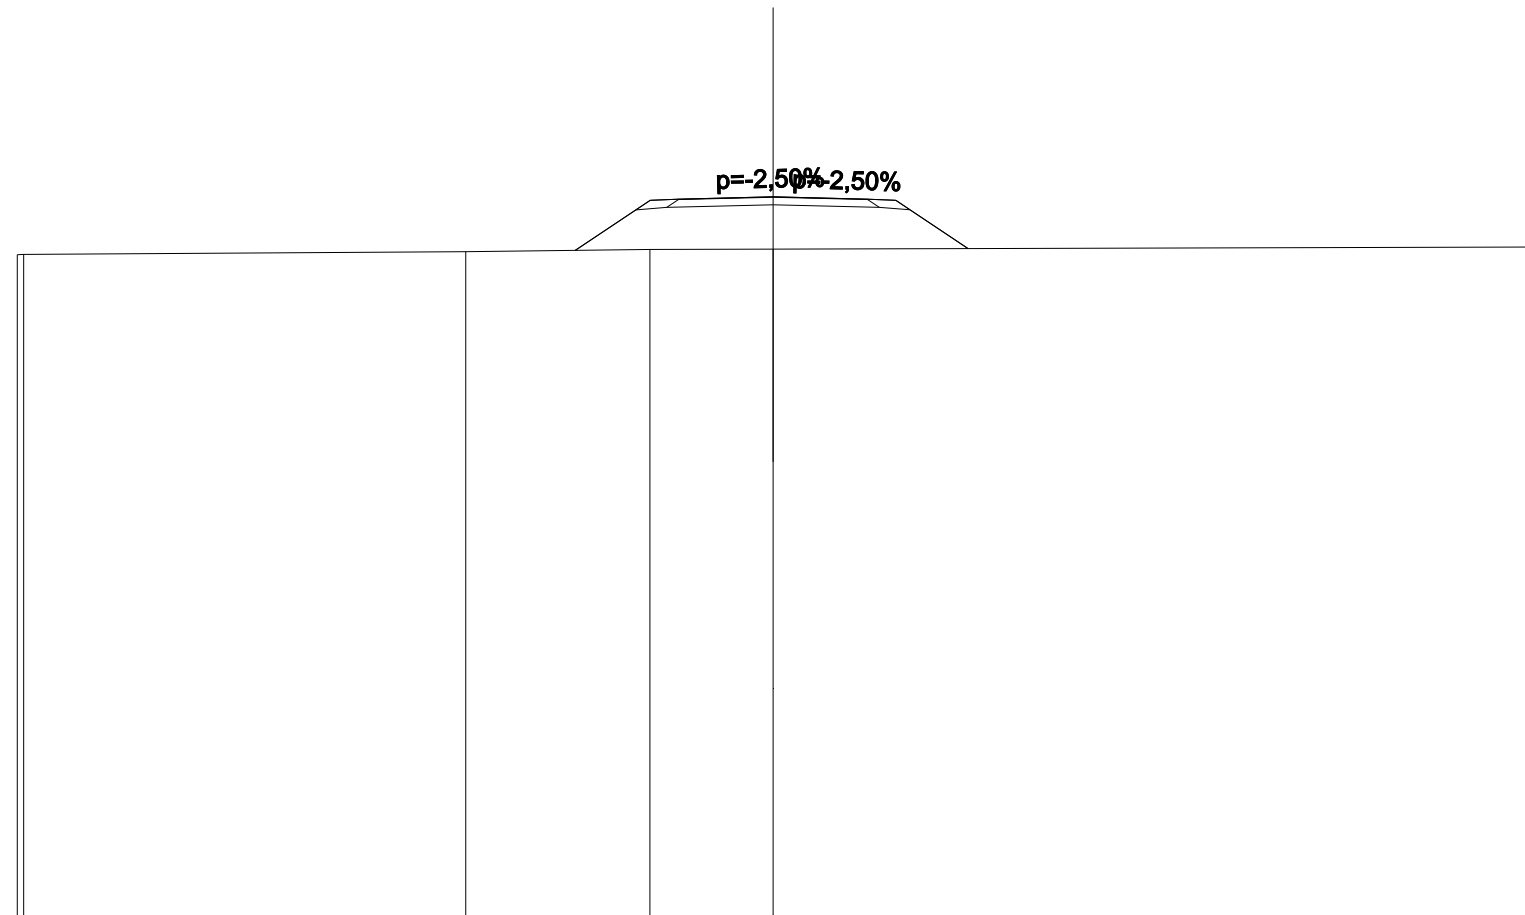


SCALA 1:200

QT.RIF. 50,000

QUOTE PROGETTO STRATO SUP.						68,98	68,99	69,05	68,98	68,99				
QUOTE TERRENO		67,52	67,53		67,60		67,66	67,67				67,73		
DISTANZE PARZIALI STRATO SUP.						1,98	0,75	2,00	2,00	0,75	1,91			
DISTANZE PROGETTO STRATO SUP.						-5,23	-3,25	-2,50	-2,00	0,00	-2,00	-2,50	-3,25	-5,16
DISTANZE TERRENO		-20,00	-19,83		-8,13		-3,26	0,00					20,00	

RILEVATI	
RIEMPIMENTO	0,339 m <sup>2</sup>
RILEVATO	1,292 m <sup>2</sup>
TERRENO VEGETALE	2,734 m
SOVRASTRUTTURA STRADALE	
STRATO DI USURA	5,000 m
STRATO DI FONDAZIONE	1,062 m <sup>2</sup>

SEZIONE N.: PROG. = SEZ. 5  
 QT. PROGETTO: 68,076  
 DIST.PROG.: 80,000  
 DIST.PREC.: 20,000  
 DIST.SUCC.: 20,000  
 NOME ASSE: IN26 D

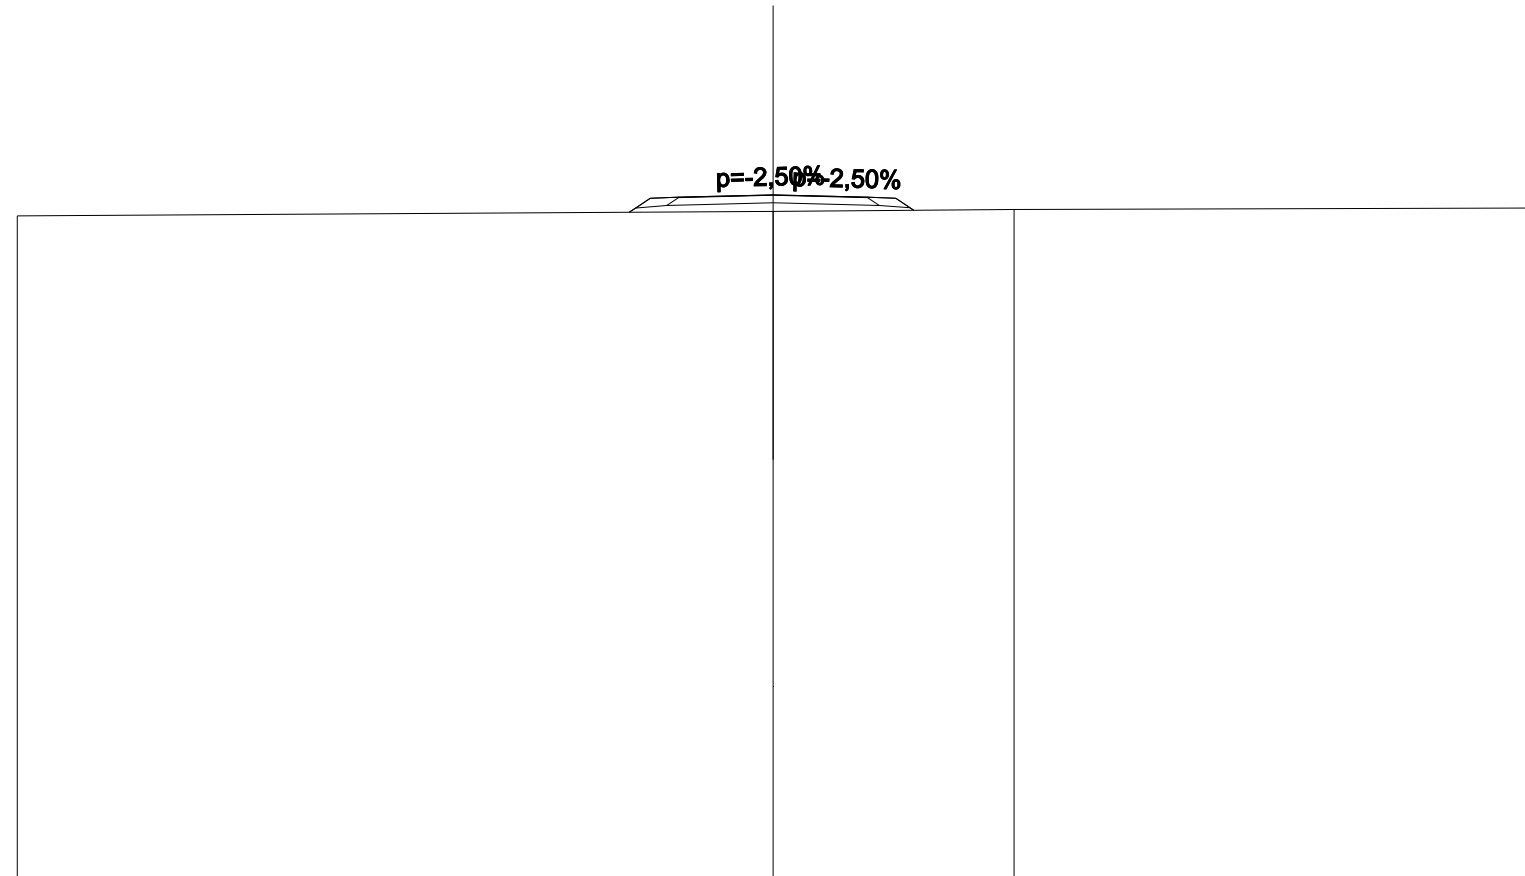


SCALA 1:200

QT.RIF. 50,000

QUOTE PROGETTO STRATO SUP.			68,00	68,08	68,00		
		68,01		68,01			
QUOTE TERRENO	67,52		67,64		67,69		67,73
DISTANZE PARZIALI STRATO SUP.			0,75	2,00	2,00	0,75	
DISTANZE PROGETTO STRATO SUP.			-3,80	-2,50	-2,00	0,00	
			-3,25	-2,00	0,00	2,00	
			-2,50	0,00	2,50	3,25	
			-2,00	0,00	3,72		
DISTANZE TERRENO	-20,00			0,00		6,38	20,00

SCAVI E BONIFICHE	
STERRO	1,360 m <sup>2</sup>
RILEVATI	
RIEMPIMENTO	0,339 m <sup>2</sup>
TERRENO VEGETALE	1,573 m
SOVRASTRUTTURA STRADALE	
STRATO DI USURA	5,000 m
STRATO DI FONDAZIONE	1,062 m <sup>2</sup>

SEZIONE N.: PROG. = SEZ. 6  
 QT. PROGETTO: 67,709  
 DIST.PROG.: 100,000  
 DIST.PREC.: 20,000  
 DIST.SUCC.: 20,000  
 NOME ASSE: IN26 D

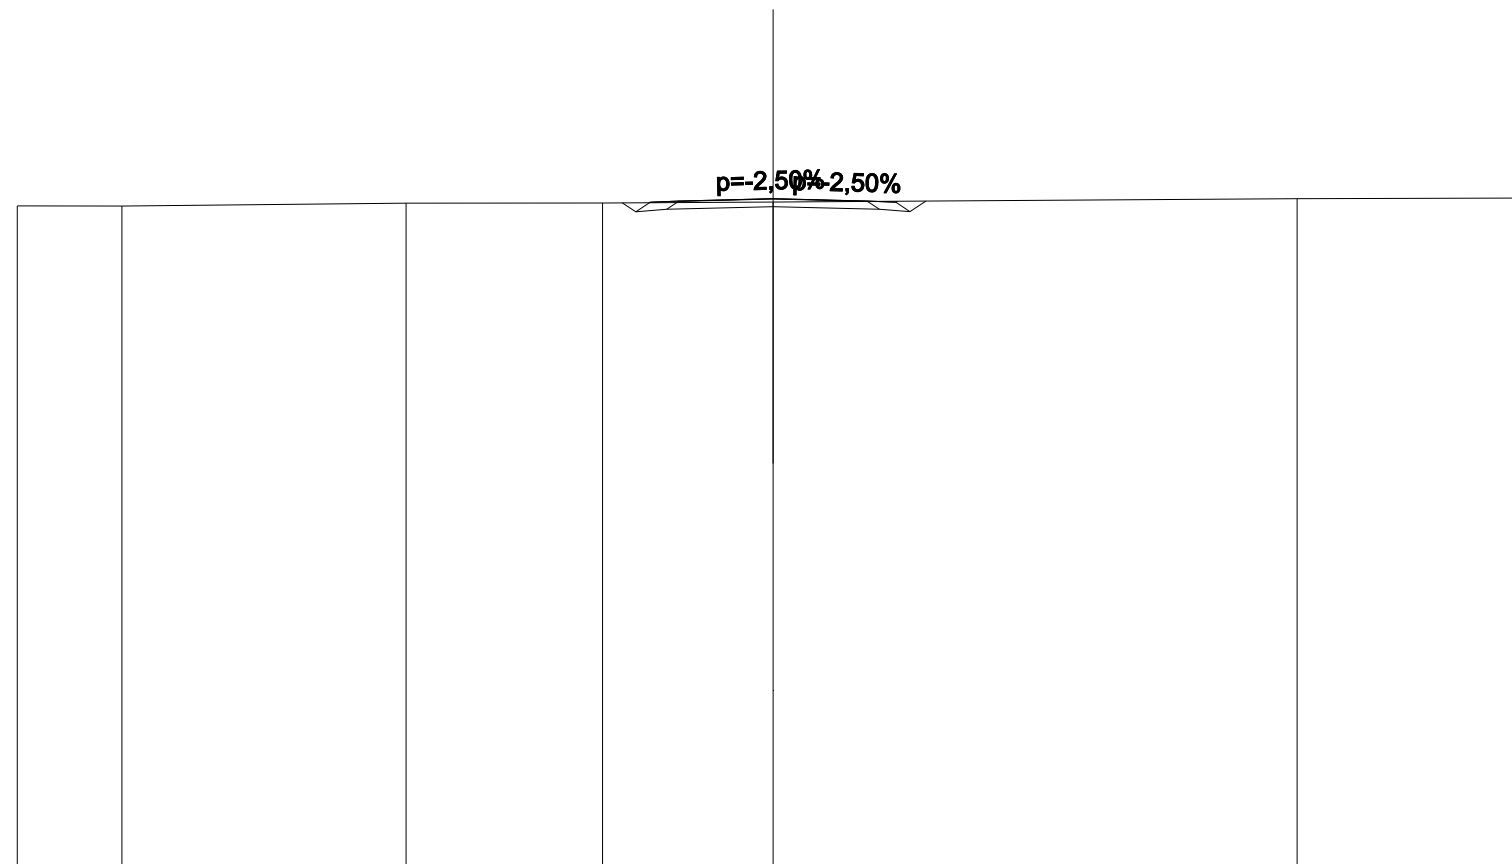


SCALA 1:200

QT.RIF. 50,000

QUOTE PROGETTO STRATO SUP.						67,64 67,65	67,71	67,64 67,65				
QUOTE TERRENO		67,52	67,51		67,59		67,60		67,62	67,71	67,73	
DISTANZE PARZIALI STRATO SUP.						0,75	2,00	2,00	0,75			
DISTANZE PROGETTO STRATO SUP.						-3,27	-2,50	-2,00	0,00	-2,00	-3,25	
DISTANZE TERRENO		-20,00	-17,23		-9,71		-4,51		0,00		-13,87	-20,00

SCAVI E BONIFICHE	
STERRO	11,047 m <sup>2</sup>
RILEVATI	
RIEMPIMENTO	0,339 m <sup>2</sup>
TERRENO VEGETALE	5,169 m
SOVRASTRUTTURA STRADALE	
STRATO DI USURA	5,000 m
STRATO DI FONDAZIONE	1,062 m <sup>2</sup>

SEZIONE N.: PROG. = SEZ. 7  
 QT. PROGETTO: 66,608  
 DIST.PROG.: 120,000  
 DIST.PREC.: 20,000  
 DIST.SUCC.: 20,000  
 NOME ASSE: IN26 D

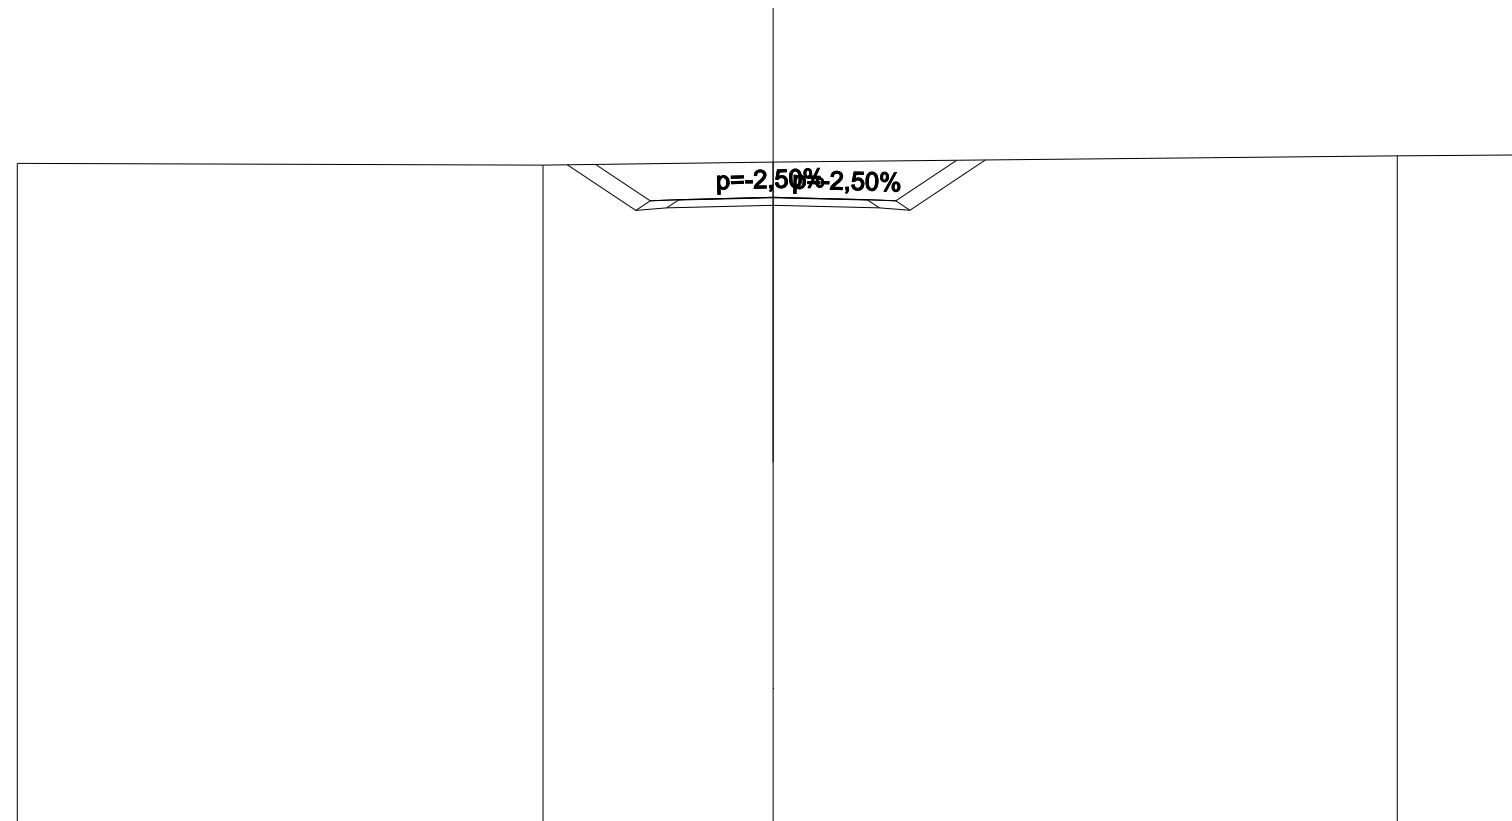

SCALA 1:200

QT.RIF. 50,000


QUOTE PROGETTO STRATO SUP.				66,54	66,55	66,61	66,54	66,55			
QUOTE TERRENO	67,51		67,46			67,54			67,71	67,73	
DISTANZE PARZIALI STRATO SUP.				1,44	0,75	2,00	2,00	0,75	1,61		
DISTANZE PROGETTO STRATO SUP.				-4,69	-3,25	-2,50	-2,00	0,00	2,00	3,25	4,86
DISTANZE TERRENO	-20,00		-6,09			0,00				-16,52	-20,00





SCAVI E BONIFICHE	
STERRO	2,618 m <sup>2</sup>
RILEVATI	
RIEMPIMENTO	0,339 m <sup>2</sup>
TERRENO VEGETALE	2,541 m
SOVRASTRUTTURA STRADALE	
STRATO DI USURA	5,000 m
STRATO DI FONDAZIONE	1,062 m <sup>2</sup>

SEZIONE N.: PROG. = SEZ. 9  
 QT. PROGETTO: 65,242  
 DIST.PROG.: 145,208  
 DIST.PREC.: 5,208  
 NOME ASSE: IN26 D

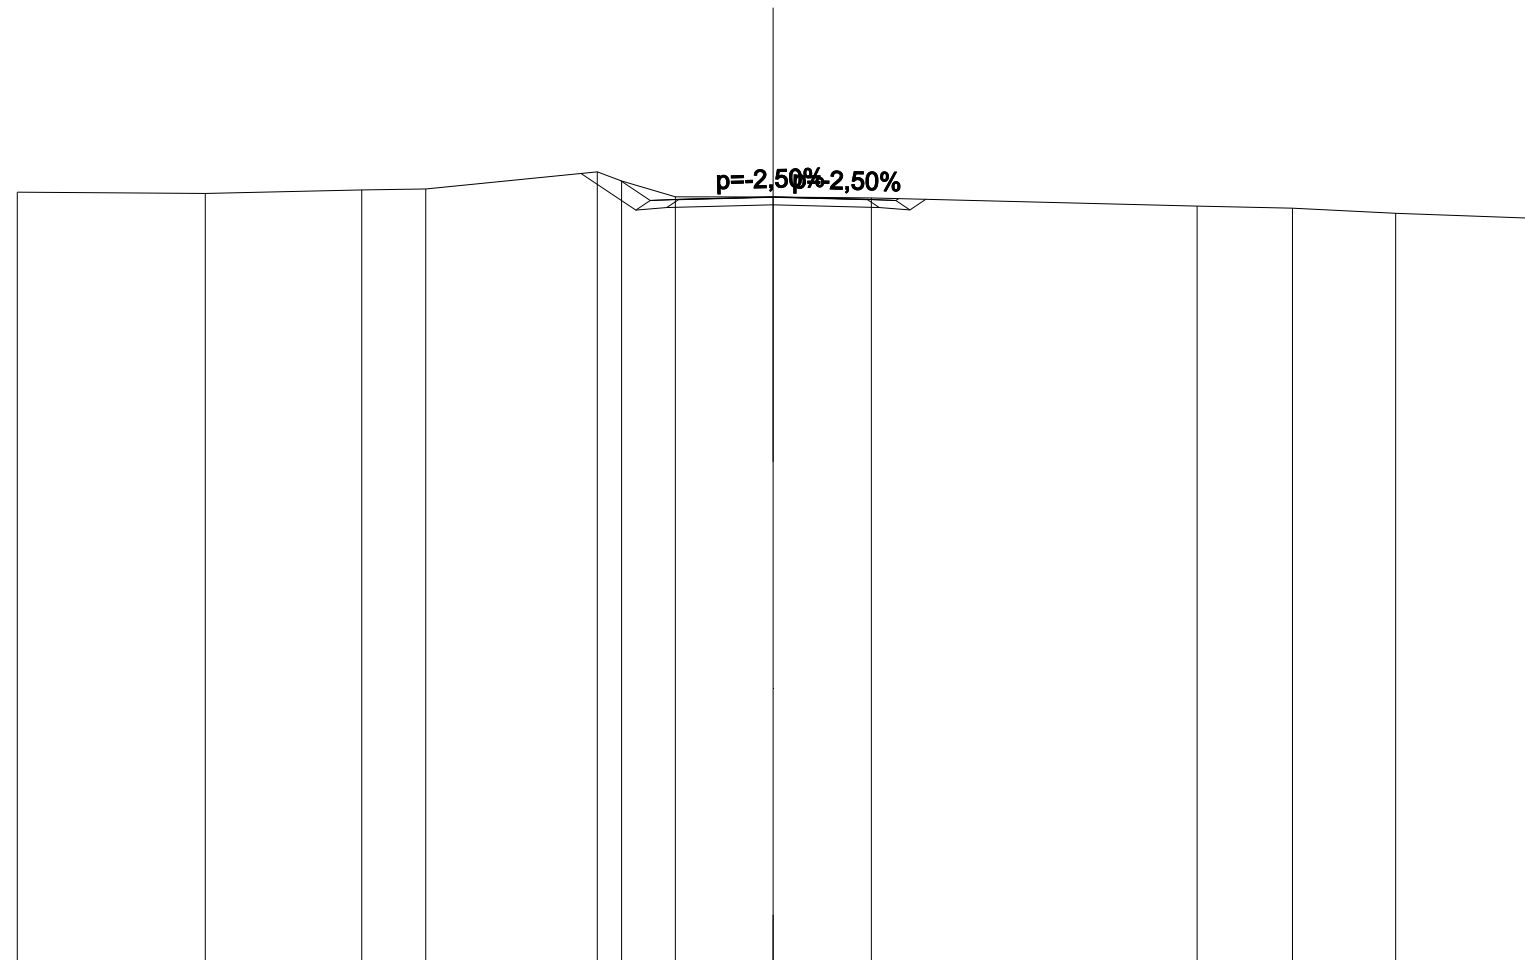

SCALA 1:200

QT.RIF. 45,000

QUOTE PROGETTO STRATO SUP.								65,17	65,18	65,24	65,17	65,18						
QUOTE TERRENO		65,37	65,33	65,43	65,45	65,91	65,66	65,25	65,24	65,22	65,00	64,94	64,81	64,68				
DISTANZE PARZIALI STRATO SUP.							0,79	0,75	2,00	2,00	0,75							
DISTANZE PROGETTO STRATO SUP.							-4,04	-3,25	-2,50	-2,00	0,00	2,00	2,50	3,25	3,32			
DISTANZE TERRENO		-20,00	-15,02	-10,89	-9,19	-4,65	-4,01	-2,58	0,00	2,60	11,22	13,74	16,47	20,00				