



ANAS S.p.A.

Direzione Generale

DG 41/08

LAVORI DI COSTRUZIONE DEL 3° MEGALOTTO DELLA S.S. 106 JONICA - CAT. B -
DALL'INNESTO CON LA S.S. 534 (km 365+150) A ROSETO CAPO SPULICO (km 400+000)

PROGETTO ESECUTIVO

VIABILITA' INTERFERITA

SEZIONI TRASVERSALI

Viabilita' cavalcavia al km 31+951.70

CONTRAENTE GENERALE:
Società di Progetto

SIRJO S.C.p.A.

Presidente:

Dott. Arch. Maria Elena Cuzzocrea

PROGETTAZIONE :




Il progettista:
Dott. Ing. S.Lieto

Consulenti:

- STE - Progetto stradale ed Idraulica
- ROCKSOIL - Opere in sotterraneo
- ITALCONSULT/SETECO - Strutture
- GEODATA - Geologia e Idrogeologia
- GES - Geotecnica
- CINIGEO - Gallerie grisutose
- ECOPLAME - Ambiente
- LAND - Archeologia
- PROMETEOENGINEERING.IT - Sicurezza ed Impianti
- Ing. F.GATTO - Interferenze
- TECO - Espropri

Il coordinatore per la sicurezza:
ing. L.A. Gargiulo

IL RESPONSABILE DEL PROCEDIMENTO:
Ing. R. Lapenta

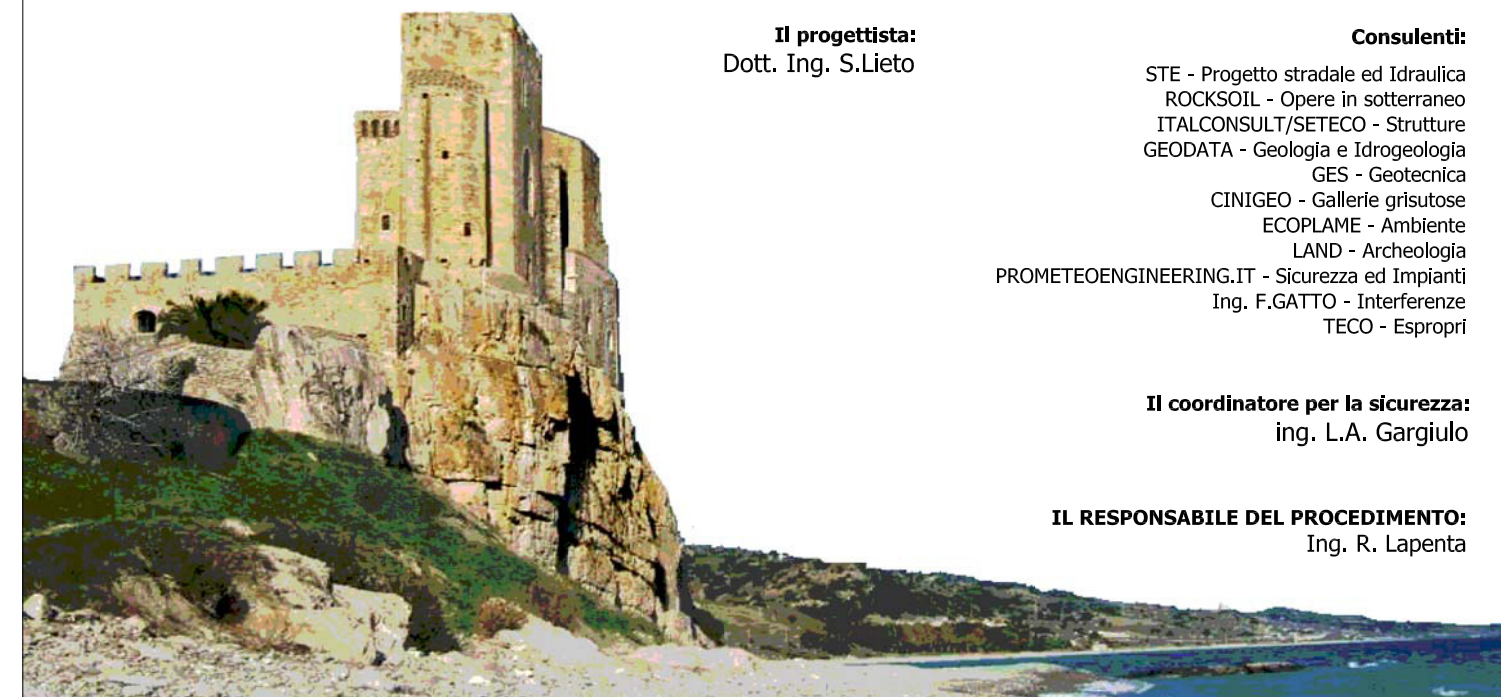

Rep.: T-0250.A

Scala di rappresentazione: 1:200

Codice Progetto:

L O 7 1 6 C E 1 9 0 1

Codice Elaborato:


T 0 3 I N 2 7 T R A S Z 0 1 A

Rev.	Data	Descrizione	Redatto	Verificato	Approvato
A	15.04.19	Emissione	Ing. D. Di Renzo	Ing. F.M. La Camera	Ing. S. Lieto

IN27 A

SCAVI E BONIFICHE	
STERRO	3,831 m ²
SCOTICO	7,612 m
BONIFICA	2,283 m ²
RILEVATI	
RIEMPIMENTO	1,065 m ²
TERRENO VEGETALE	3,005 m
SOVRASTRUTTURA STRADALE	
STRATO DI USURA	5,000 m
STRATO DI BINDER	5,180 m
STRATO DI BASE	0,000 m ²
STRATO DI FONDAZIONE	1,392 m ²
MANUFATTI	
CORDOLO	0,017 m ²

SEZIONE N.: PROG. = SEZ. 1
 QT. PROGETTO: 63,586
 DIST.PROG.: 0,000
 DIST.SUCC.: 20,000
 NOME ASSE: IN27 A

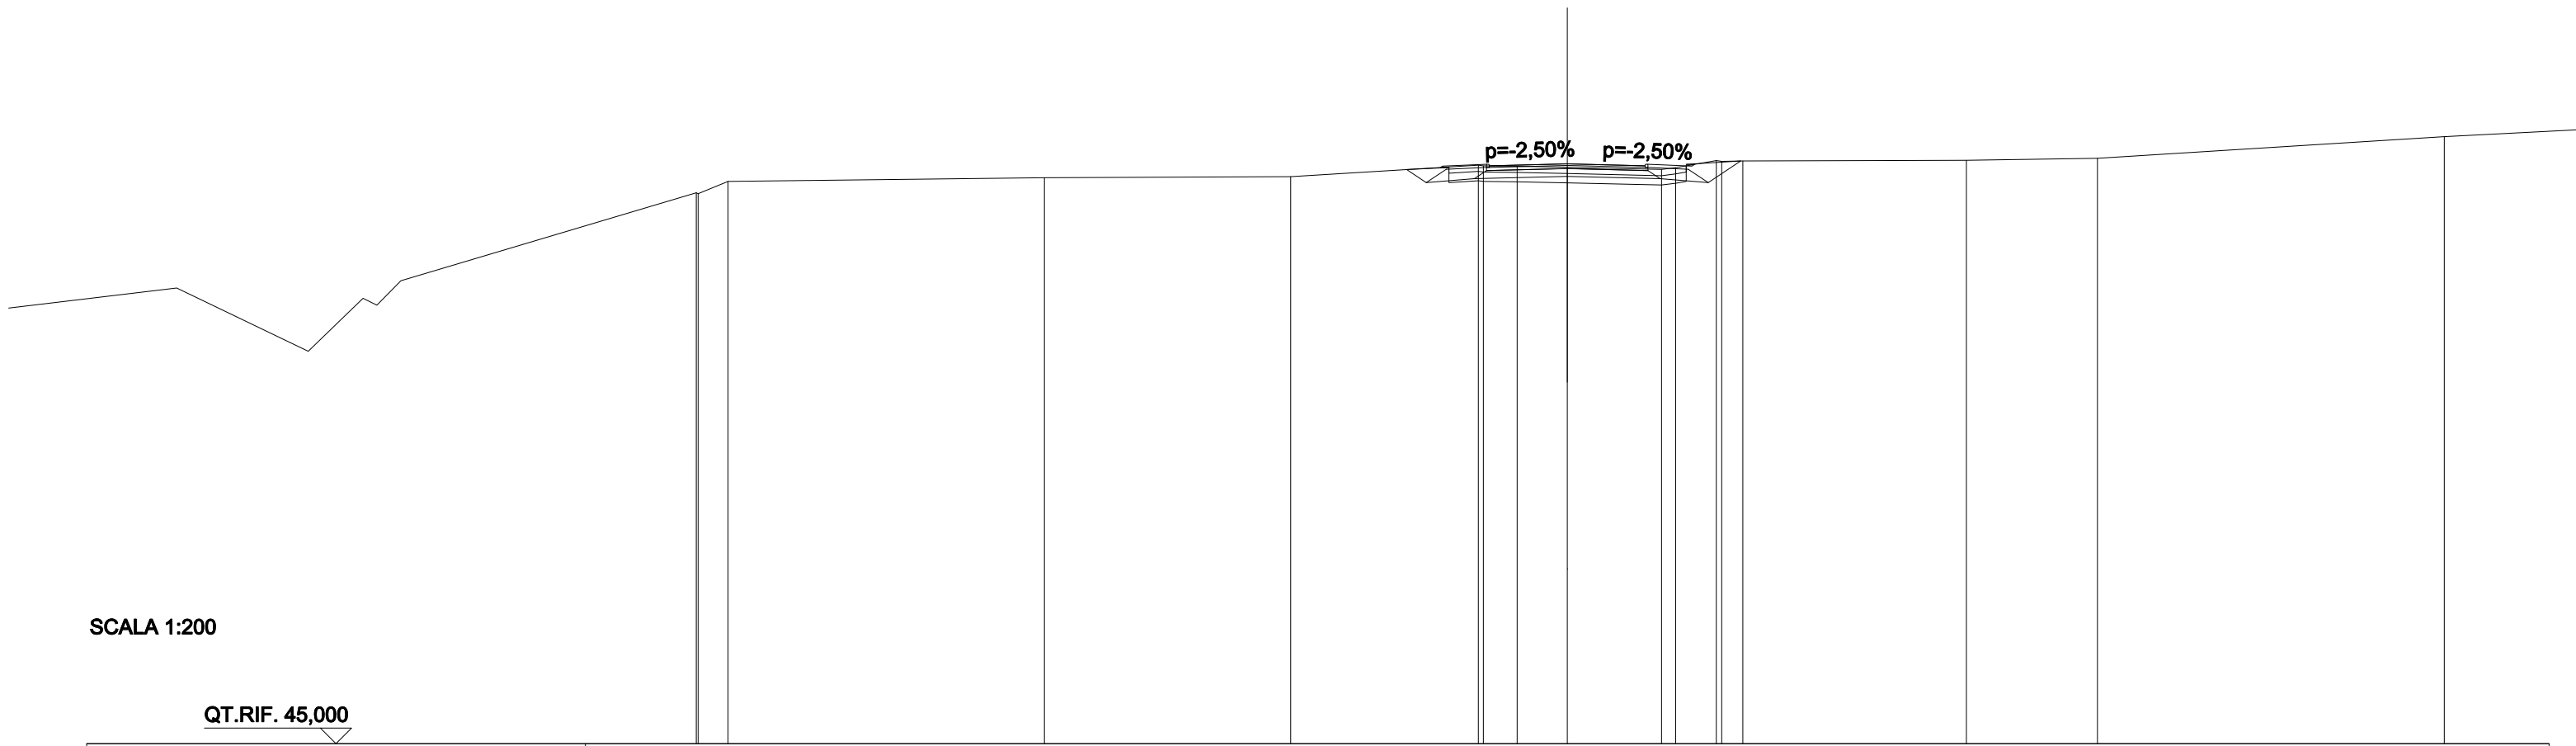


SCALA 1:200

QT.RIF. 45,000

QUOTE PROGETTO STRATO SUP.						63,47	63,52	63,59	63,47	63,52					
QUOTE TERRENO	62,66	63,02	63,14	63,17	63,54	63,52	63,51	63,48	63,41	63,47	63,69	63,68	63,70	63,76	64,46
DISTANZE PARZIALI STRATO SUP.					1,41	2,25	2,25	1,41							
DISTANZE PROGETTO STRATO SUP.					-4,07	-4,00	-2,59	-2,25	0,00	2,25	2,59	4,00	4,08		
DISTANZE TERRENO	-27,94	-26,92	-16,77	-8,87	-2,85	-2,69	-1,61	0,00	3,02	3,48	4,78	5,63	12,81	17,01	28,14

SCAVI E BONIFICHE	
STERRO	4,936 m ²
SCOTICO	8,070 m
BONIFICA	2,421 m ²
RILEVATI	
RIEMPIMENTO	1,049 m ²
TERRENO VEGETALE	3,556 m
SOVRASTRUTTURA STRADALE	
STRATO DI USURA	5,000 m
STRATO DI BINDER	5,180 m
STRATO DI FONDAZIONE	1,389 m ²
MANUFATTI	
CORDOLO	0,018 m ²


SEZIONE N.: PROG. = SEZ. 2
 QT. PROGETTO: 63,935
 DIST.PROG.: 20,000
 DIST.PREC.: 20,000
 DIST.SUCC.: 20,000
 NOME ASSE: IN27 A

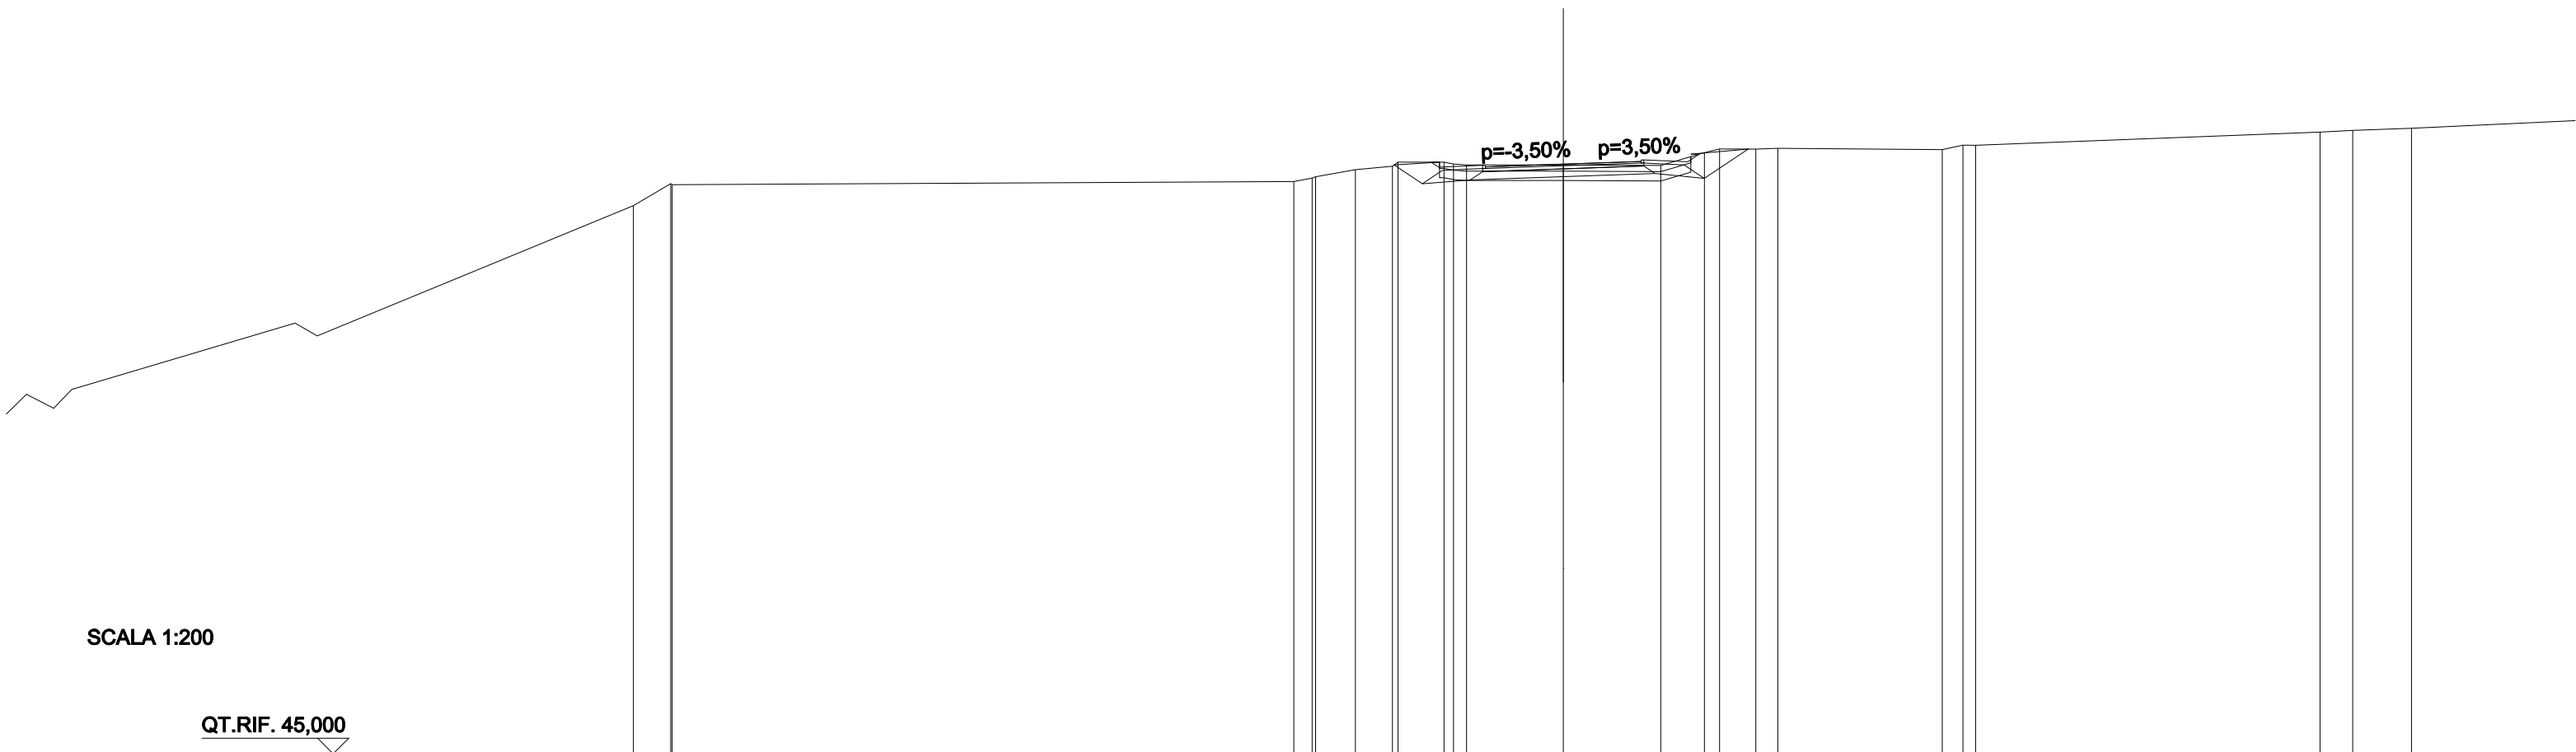

QUOTE PROGETTO STRATO SUP.								63,80 63,85	63,94	63,97 64,02							
QUOTE TERRENO	-62,60 63,31 63,28							63,38 63,49 63,53 63,76	63,87 64,00	64,00 63,91			63,91	63,90 64,31 64,42 64,42 64,45	64,40 64,55 64,54	64,97 65,02 65,09	
DISTANZE PARZIALI STRATO SUP.									1,41	2,25	2,25		1,41				
DISTANZE PROGETTO STRATO SUP.									-4,24 -4,00	-2,59 -2,25	0,00		-2,25 2,59	4,00 4,37			
DISTANZE TERRENO	-29,86 -28,66 -28,61							-8,65 -8,06 -7,95 -6,67	-5,49 -5,31	-3,83 -3,11	0,00		-3,13	-4,53 5,02	6,19 6,89	-12,17 -12,83 -13,24	-24,30 -25,35 -27,24

SCAVI E BONIFICHE	
STERRO	2,587 m ²
SCOTICO	6,273 m
BONIFICA	1,882 m ²
RILEVATI	
RIEMPIMENTO	0,533 m ²
TERRENO VEGETALE	1,763 m
SOVRASTRUTTURA STRADALE	
STRATO DI USURA	4,750 m
STRATO DI BINDER	4,840 m
STRATO DI BASE	0,000 m ²
STRATO DI FONDAZIONE	1,259 m ²
MANUFATTI	
CORDOLO	0,009 m ²

SEZIONE N.: PROG. = SEZ. 3
 QT. PROGETTO: 64,264
 DIST.PROG.: 40,000
 DIST.PREC.: 20,000
 DIST.SUCC.: 20,000
 NOME ASSE: IN27 A

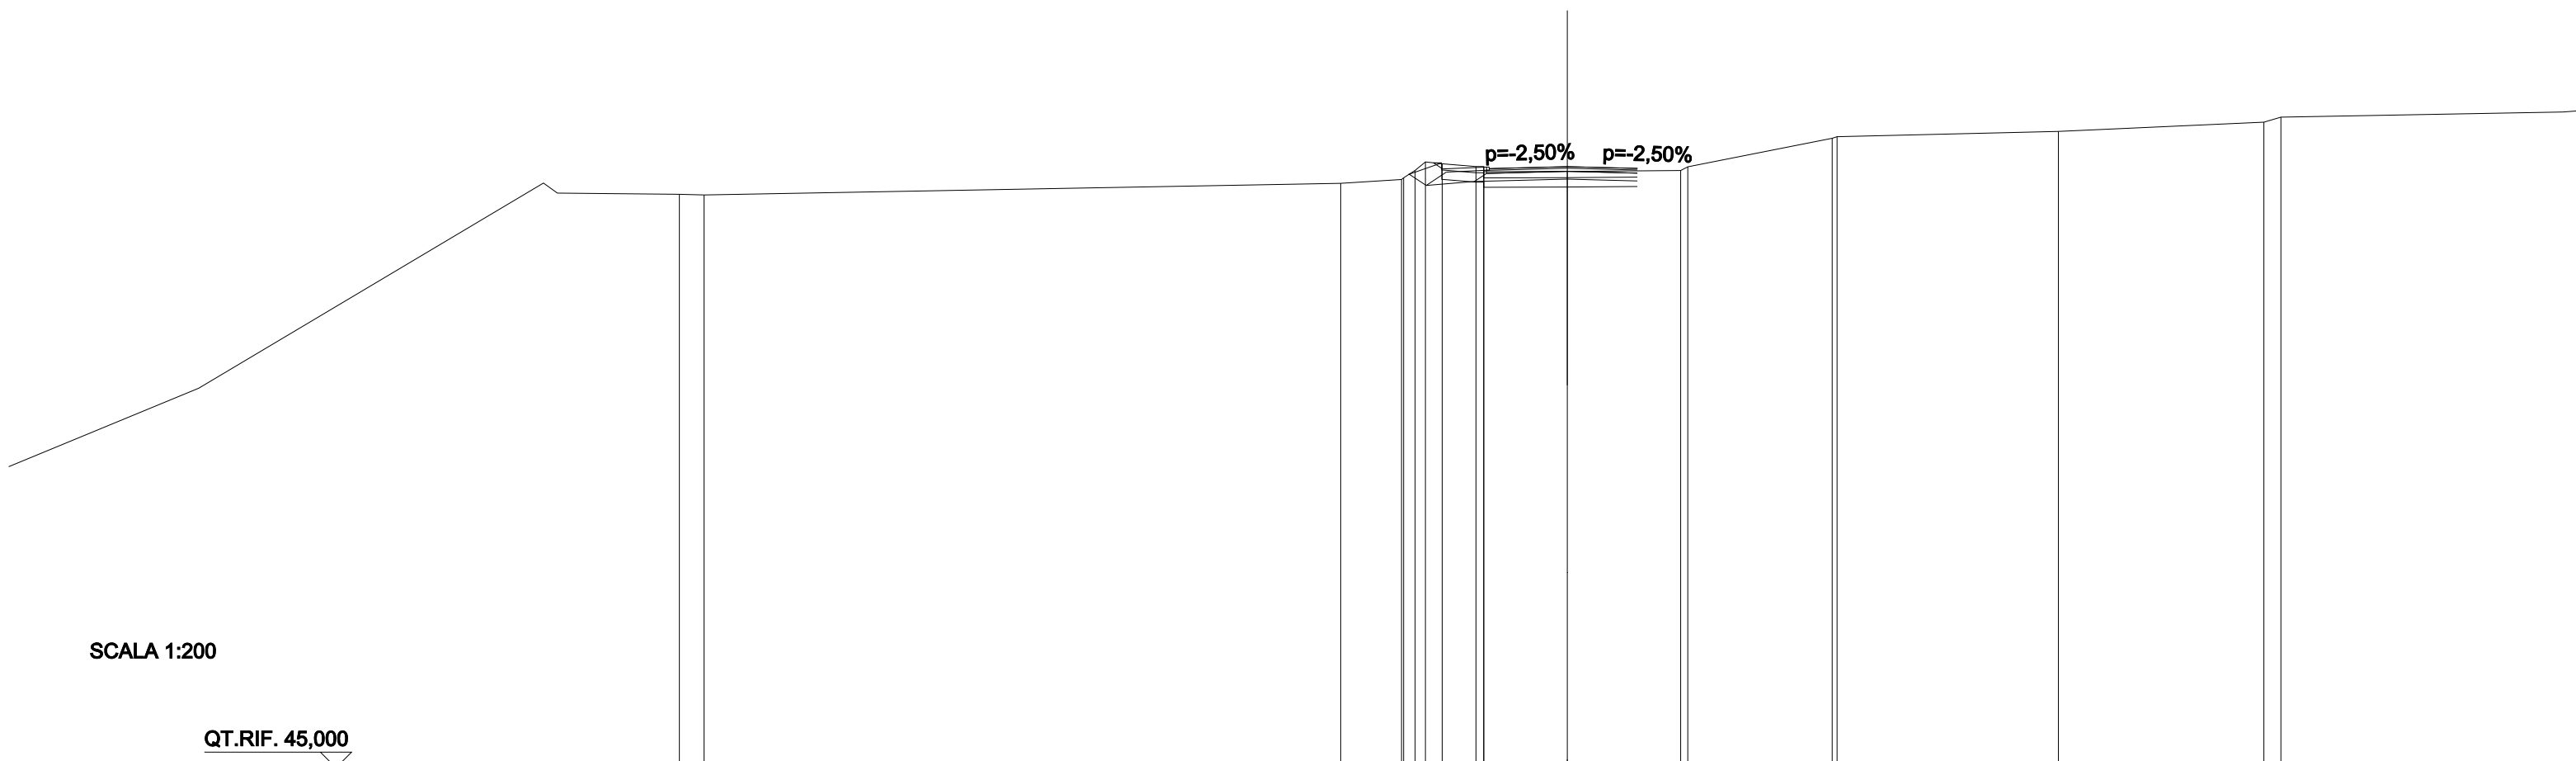


SCALA 1:200

QT.RIF. 45,000

QUOTE PROGETTO STRATO SUP.					64,15	64,20	64,26	64,21									
QUOTE TERRENO	63,38	63,36		63,73	63,85	64,41	64,36	64,27	64,10	64,11	64,14	64,26	65,17	65,23	65,40	65,69	65,85
DISTANZE PARZIALI STRATO SUP.						1,41	2,25	2,25									
DISTANZE PROGETTO STRATO SUP.						-4,29	-4,00	-2,59	-2,25	0,00	-2,25						
DISTANZE TERRENO	-28,48	-27,69		-7,27	-5,31	-4,55	-4,01	-2,93	-2,68	0,00	-3,64	-3,87	-8,50	-8,66	-15,76	-22,35	-22,89

SCAVI E BONIFICHE	
STERRO	0,116 m ²
SCOTICO	7,307 m
BONIFICA	2,192 m ²
RILEVATI	
RIEMPIMENTO	0,512 m ²
RILEVATO	3,447 m ²
TERRENO VEGETALE	3,421 m
SOVRASTRUTTURA STRADALE	
STRATO DI USURA	5,000 m
STRATO DI BINDER	5,090 m
STRATO DI FONDAZIONE	1,317 m ²
MANUFATTI	
CANALETTA	0,421 m ²
CORDOLO	0,009 m ²

SEZIONE N.: PROG. = SEZ. 4
 QT. PROGETTO: 64,306
 DIST.PROG.: 60,000
 DIST.PREC.: 20,000
 DIST.SUCC.: 19,990
 NOME ASSE: IN27 A

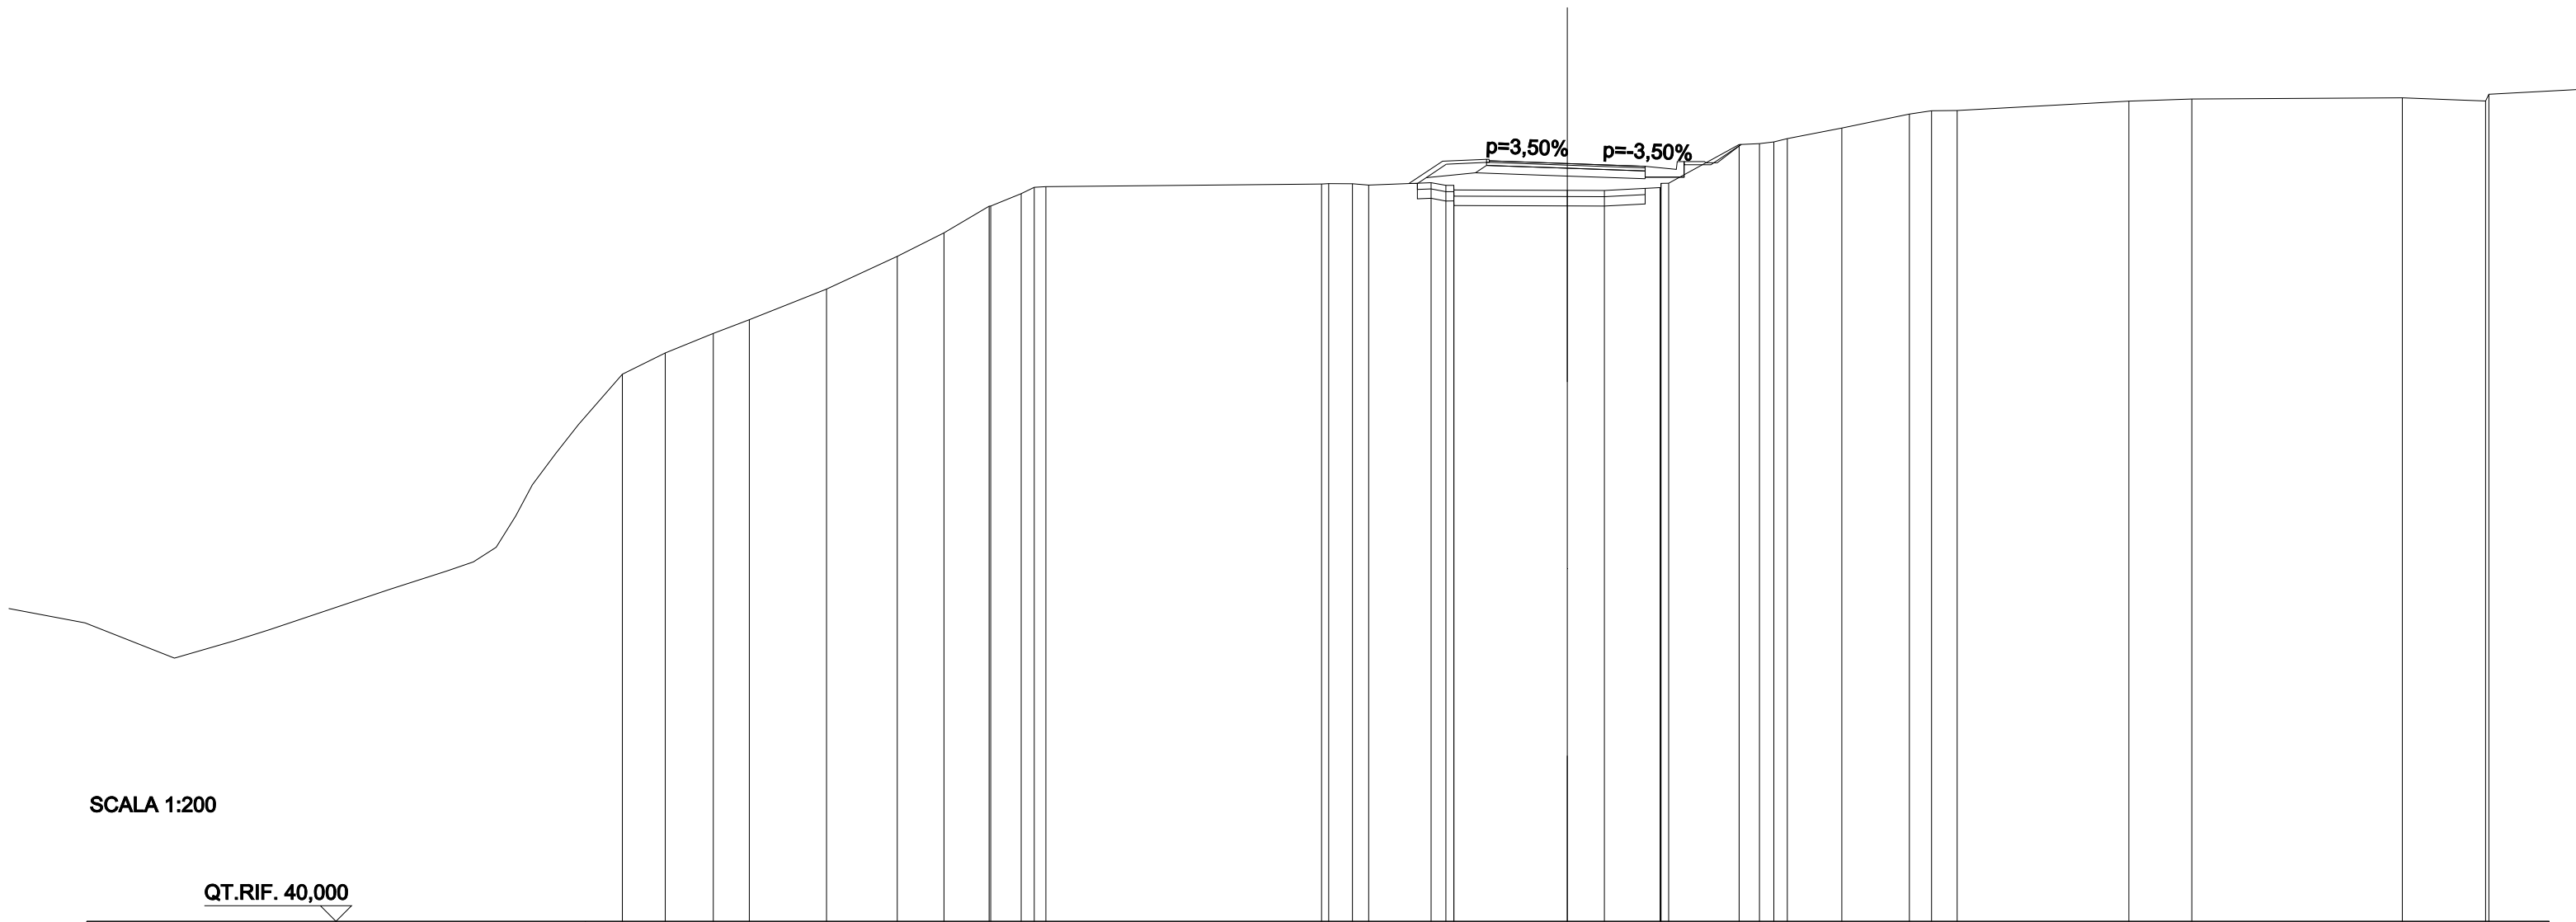


SCALA 1:200

QT.RIF. 40,000

QUOTE PROGETTO STRATO SUP.																					64,34	64,39	64,31	64,17	64,22															
QUOTE TERRENO	-57,55	-58,23	-58,86	-59,30	-60,28	-61,33	-62,08	-62,94	-63,34	-63,57						-63,65	-63,66	-63,62	-63,69	-63,61	-63,46	-63,45	-63,44	-63,54	-63,68	-64,91	-64,95	-65,11	-65,45	-65,89	-66,00	-66,01	-66,31	-66,38	-66,41	-66,31	-66,53			
DISTANZE PARZIALI STRATO SUP.											1,08	1,41	2,25	2,25	1,00	0,65																								
DISTANZE PROGETTO STRATO SUP.											-5,08	-4,00	-2,59	-2,25	0,00	-2,25	3,50	4,40	4,45																					
DISTANZE TERRENO	-30,31	-28,94	-27,40	-26,24	-23,76	-21,49	-20,00	-18,55	-17,52	-16,73	-7,88	-6,89	-6,37	-4,37	-3,64	-3,63	0,00	1,19	2,98	3,25	-5,52	-6,17	-7,06	-8,81	-10,98	-11,69	-12,51	-18,02	-20,04	-26,79	29,46	29,57								

SCAVI E BONIFICHE	
STERRO	4,633 m ²
SCOTICO	9,720 m
BONIFICA	2,916 m ²
RILEVATI	
RIEMPIMENTO	0,516 m ²
RILEVATO	11,588 m ²
TERRENO VEGETALE	9,191 m
SOVRASTRUTTURA STRADALE	
STRATO DI USURA	5,000 m
STRATO DI BINDER	5,090 m
STRATO DI BASE	0,000 m ²
STRATO DI FONDAZIONE	1,318 m ²
MANUFATTI	
CANALETTA	0,421 m ²
CORDOLO	0,009 m ²


SEZIONE N.: PROG. = SEZ. 5
 QT. PROGETTO: 63,985
 DIST.PROG.: 79,990
 DIST.PREC.: 19,990
 DIST.SUCC.: 0,010
 NOME ASSE: IN27 A

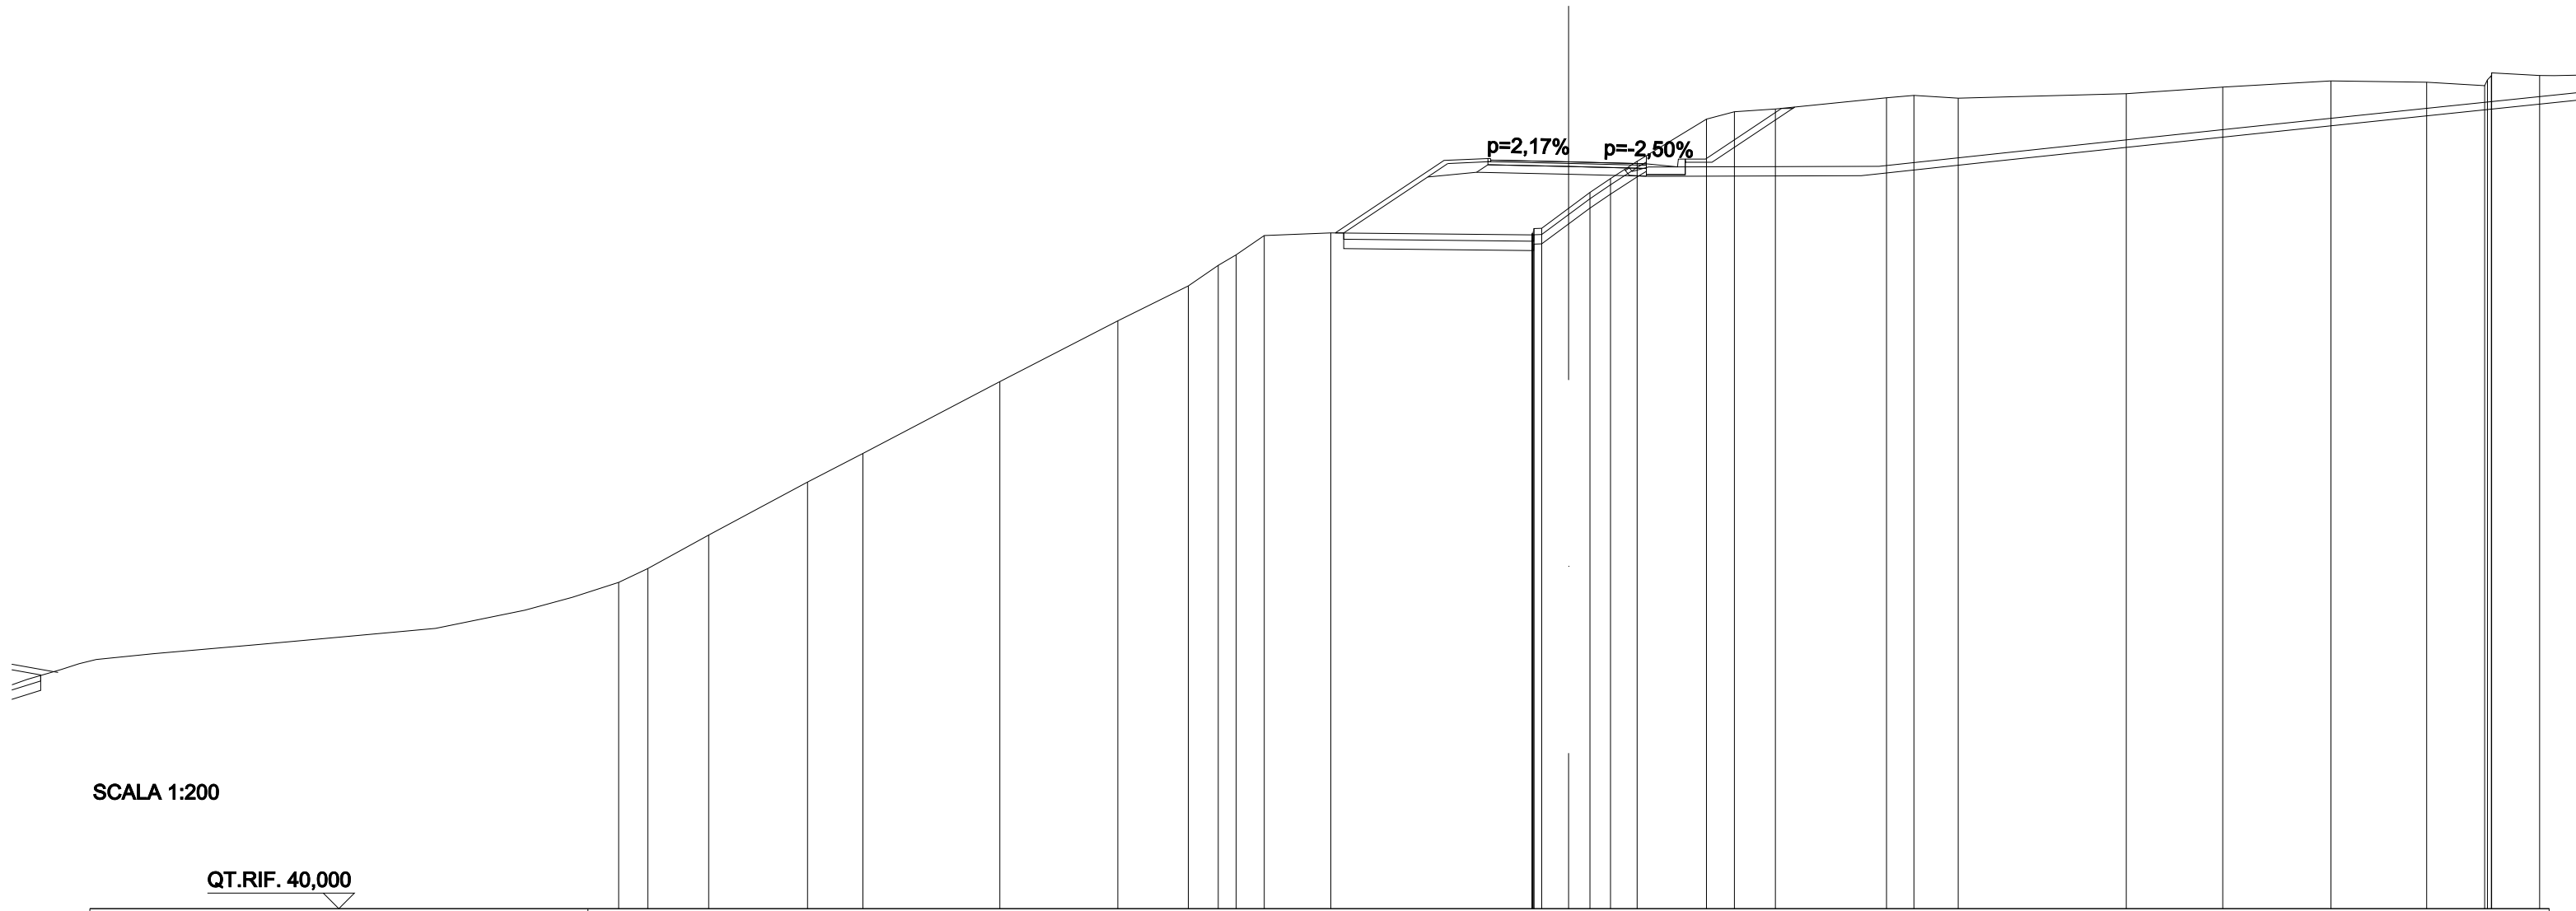

QUOTE PROGETTO STRATO SUP.																	63,99	64,04	63,98	63,87	63,92										
QUOTE TERRENO	-50,92	-52,00	-53,70	-54,62	-56,93	-58,88	-60,00	-60,66	-61,00	-61,62	-61,70			61,64	61,85	62,49	63,00	63,45	64,00	65,36	65,59	65,68	66,04	66,12	66,03	66,17	66,38	66,58	66,54	66,43	66,84
DISTANZE PARZIALI STRATO SUP.												3,49	1,41	2,25	2,25	1,00	0,65	2,44													
DISTANZE PROGETTO STRATO SUP.											-7,49	-4,00	-2,59	-2,25	0,00	2,25	3,50	4,40	6,84												
DISTANZE TERRENO	-29,58	-27,62	-24,44	-22,67	-18,27	-14,48	-12,21	-11,25	-10,67	-9,78	-7,64			-1,17	-0,86	0,00	0,69	1,35	2,20	4,43	5,33	6,64	10,21	11,09	12,52	17,92	21,01	24,49	27,56	29,43	29,65

SCAVI E BONIFICHE	
STERRO	0,334 m ²
RILEVATI	
RILEVATO	5,213 m ²
SOVRASTRUTTURA STRADALE	
STRATO DI USURA	5,000 m
STRATO DI BINDER	5,000 m
STRATO DI BASE	0,000 m ²
STRATO DI FONDAZIONE	1,250 m ²
MURI	
MURO	38,210 m ²

SEZIONE N.: PROG. = SEZ. 6
 QT. PROGETTO: 63,984
 DIST.PROG.: 80,000
 DIST.PREC.: 0,010
 DIST.SUCC.: 14,264
 NOME ASSE: IN27 A

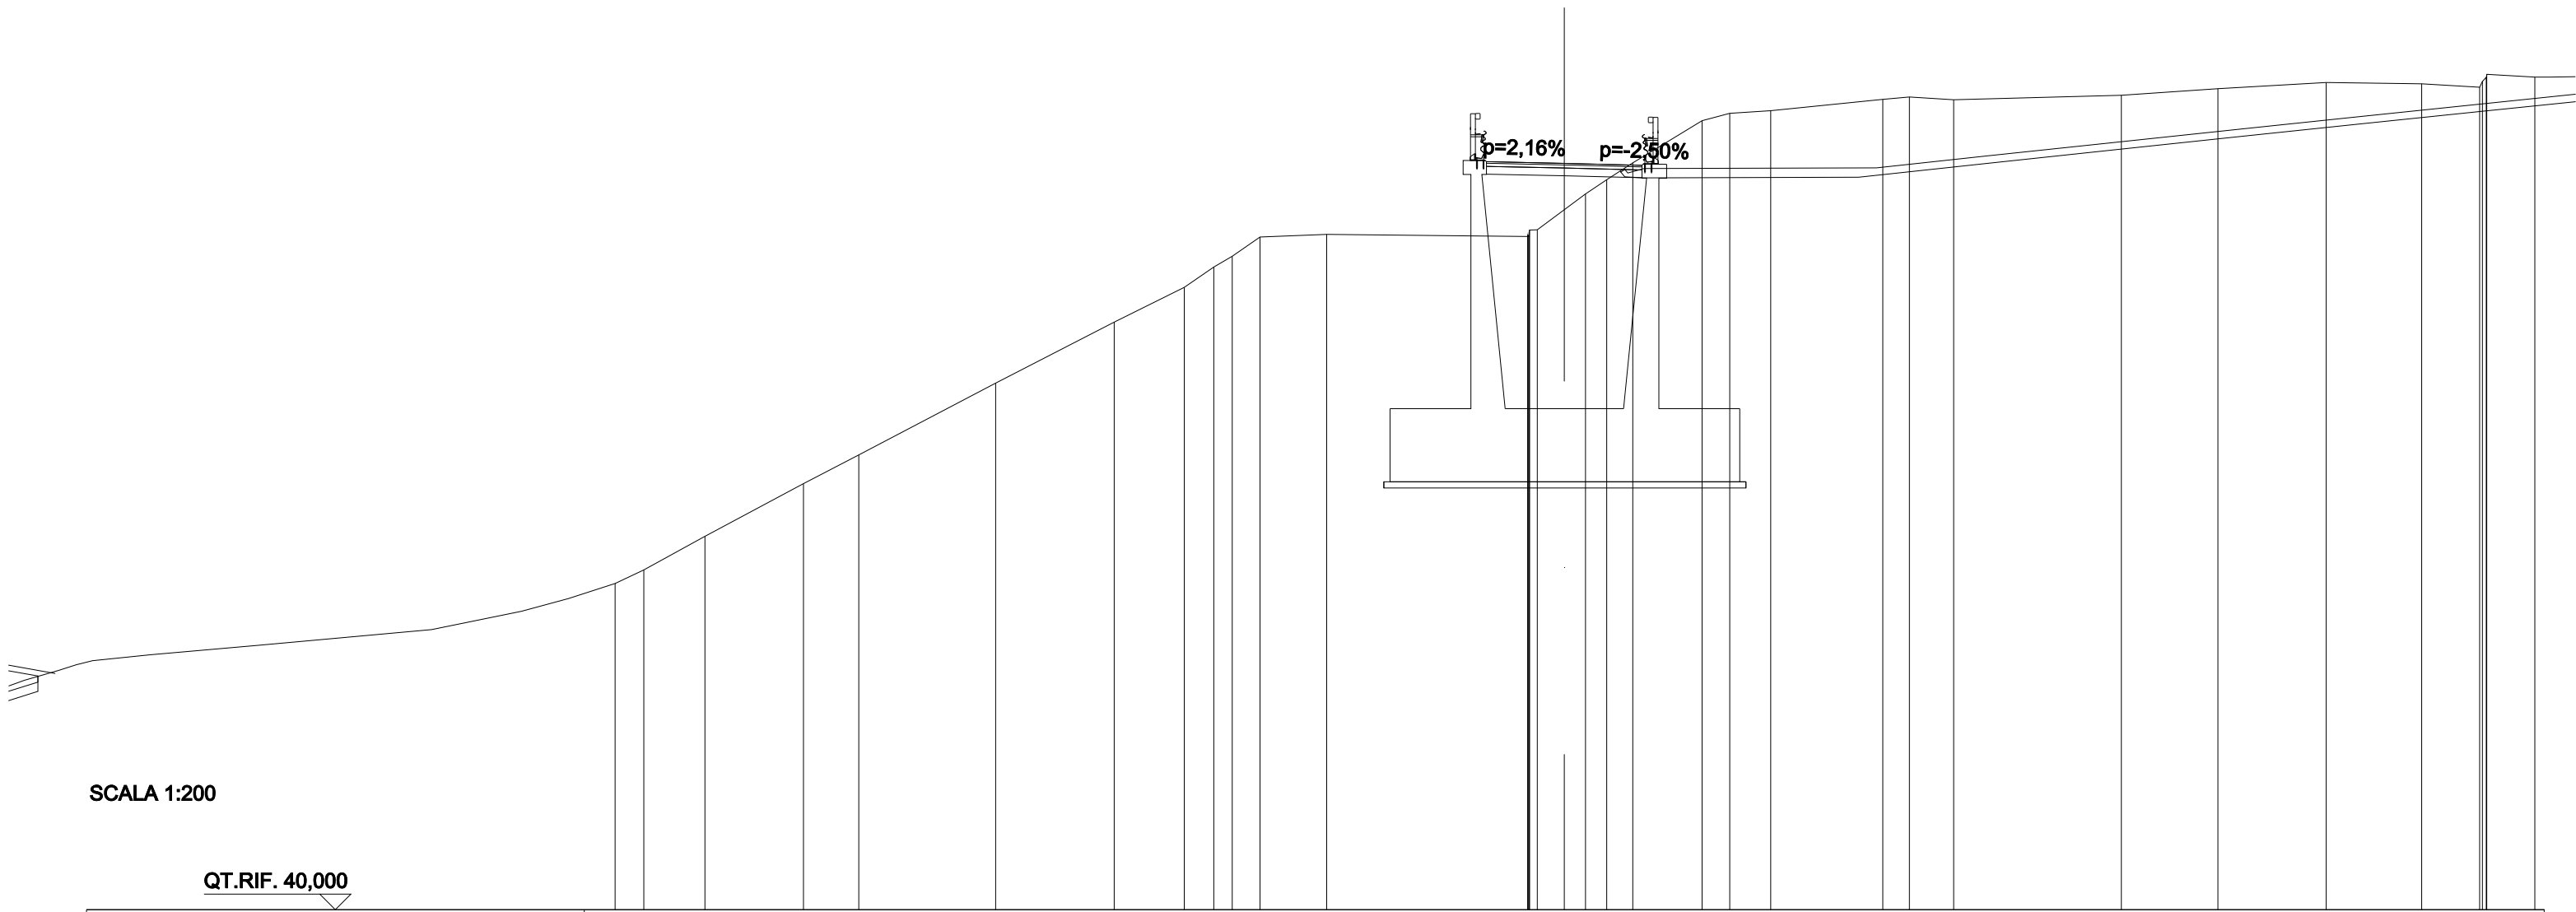


SCALA 1:200

QT.RIF. 40,000

QUOTE PROGETTO STRATO SUP.											64,04	63,98	63,92																		
QUOTE TERRENO	-50,92	-52,00	-53,69	-54,61	-56,92	-58,88	-60,00	-60,65	-61,00	-61,62	-61,70	61,64	61,85	62,49	63,00	63,46	64,00	65,36	65,59	65,68	66,04	66,12	66,03		66,17	66,38	66,58	66,54	66,43	66,85	
DISTANZE PARZIALI STRATO SUP.												2,25	2,25																		
DISTANZE PROGETTO STRATO SUP.												-2,50	-2,25	0,00	2,25	2,50															
DISTANZE TERRENO	-29,59	-27,62	-24,45	-22,67	-18,28	-14,46	-12,21	-11,26	-10,67	-9,78	-7,63	-1,18	-0,86	0,00	0,69	1,36	2,20	4,43	5,32	6,63	10,24	11,09	12,52		17,91	21,01	24,49	27,56	29,42	29,65	

SEZIONE N.: PROG. = SEZ. 9
 QT. PROGETTO: 63,532
 DIST.PROG.: 94,300
 DIST.PREC.: 0,010
 DIST.SUCC.: 5,700
 NOME ASSE: IN27 A

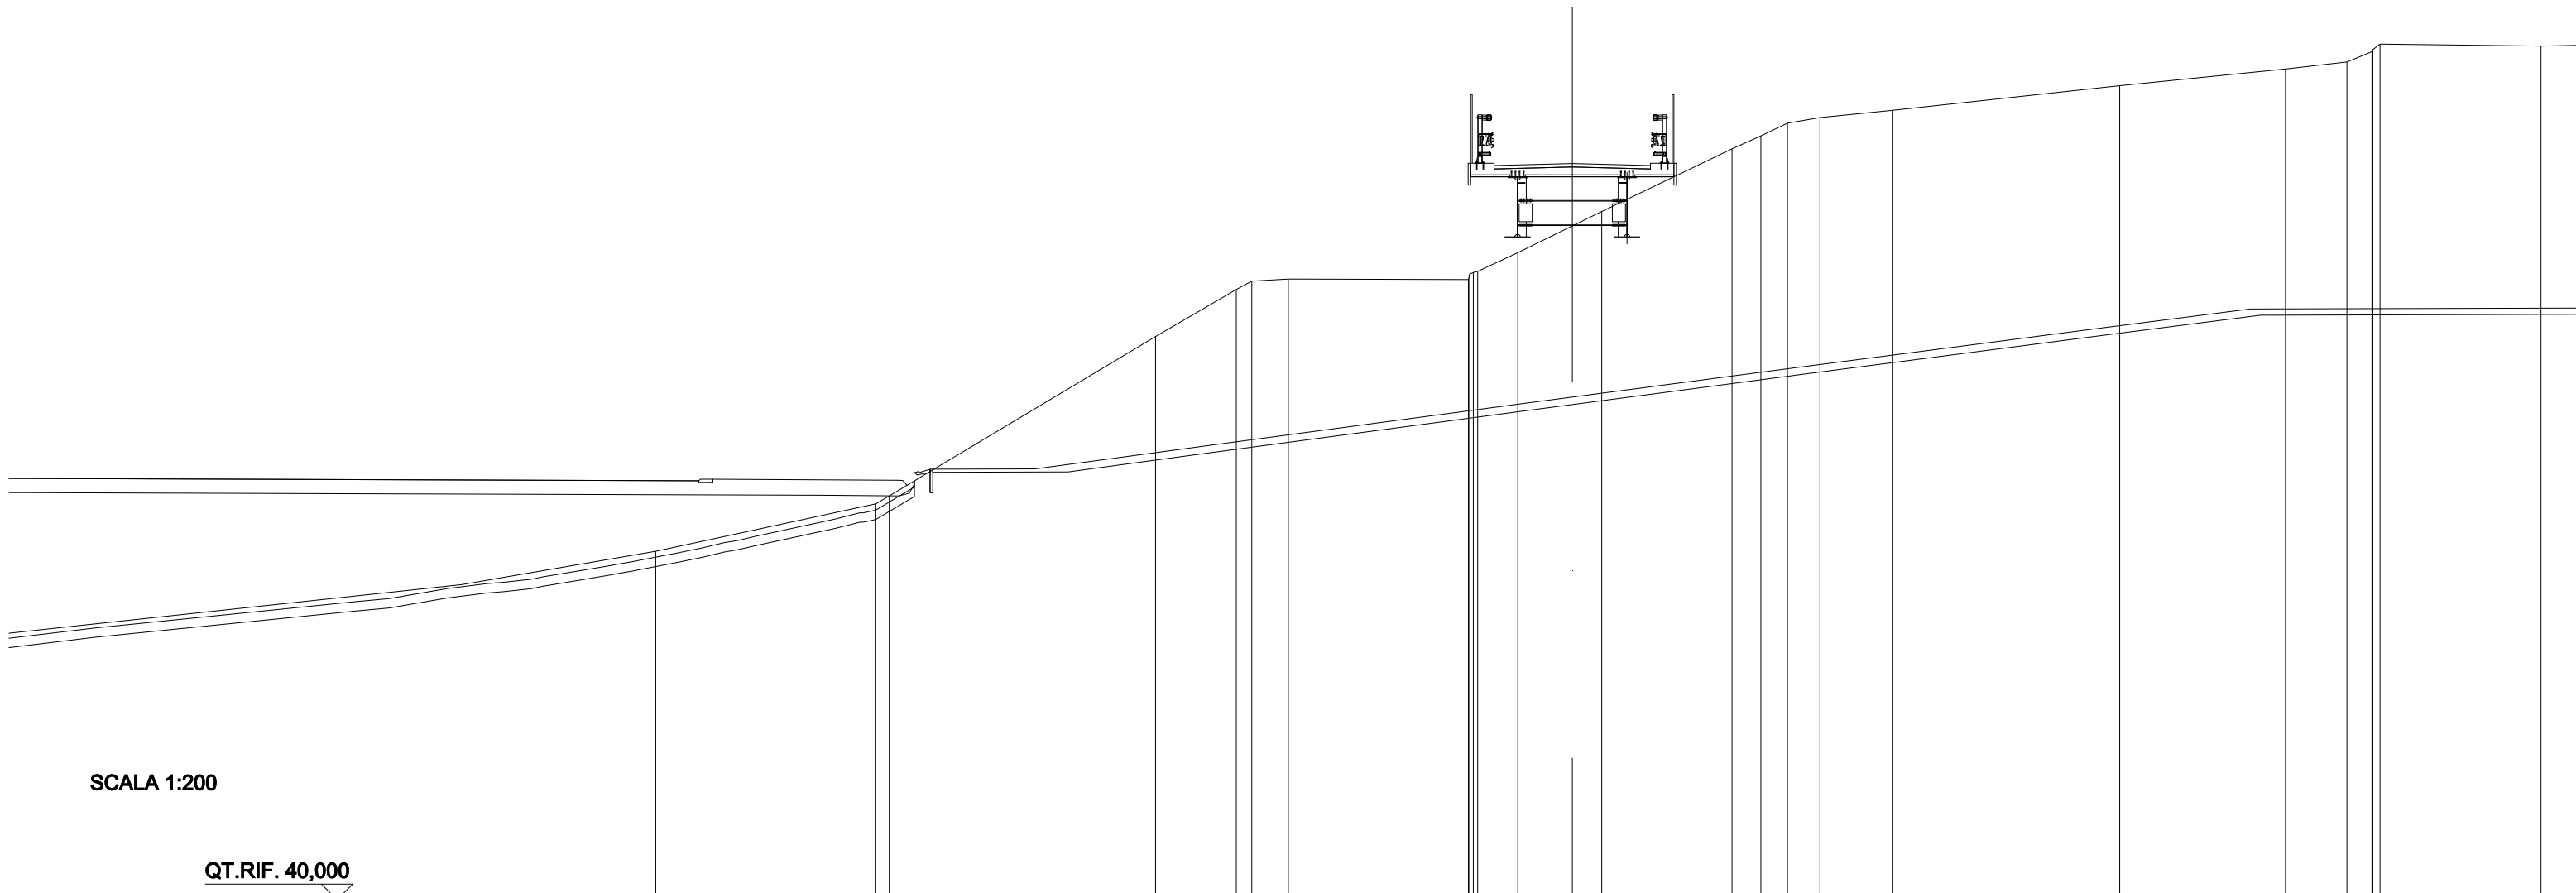


SCALA 1:200

QT.RIF. 40,000


QUOTE PROGETTO STRATO SUP.															
QUOTE TERRENO	51,14	52,65 52,91	58,00	59,51 59,77	59,84	59,82 60,09	60,68	61,54 62,00	64,00	64,42 64,82	65,00	65,23	66,02	66,55	66,78 67,11 67,35
DISTANZE PARZIALI STRATO SUP.															
DISTANZE PROGETTO STRATO SUP.															
DISTANZE TERRENO	-29,31	-22,27 -21,84	-13,33	-10,74 -10,25	-9,08	-3,32 -3,02	-1,74	0,00 0,94	5,11 6,03	6,88	7,92	10,25	17,51	22,81	24,77 25,57 25,83

SEZIONE N.: PROG. = SEZ. 10
 QT. PROGETTO: 63,299
 DIST.PROG.: 100,000
 DIST.PREC.: 5,700
 DIST.SUCC.: 20,000
 NOME ASSE: IN27 A

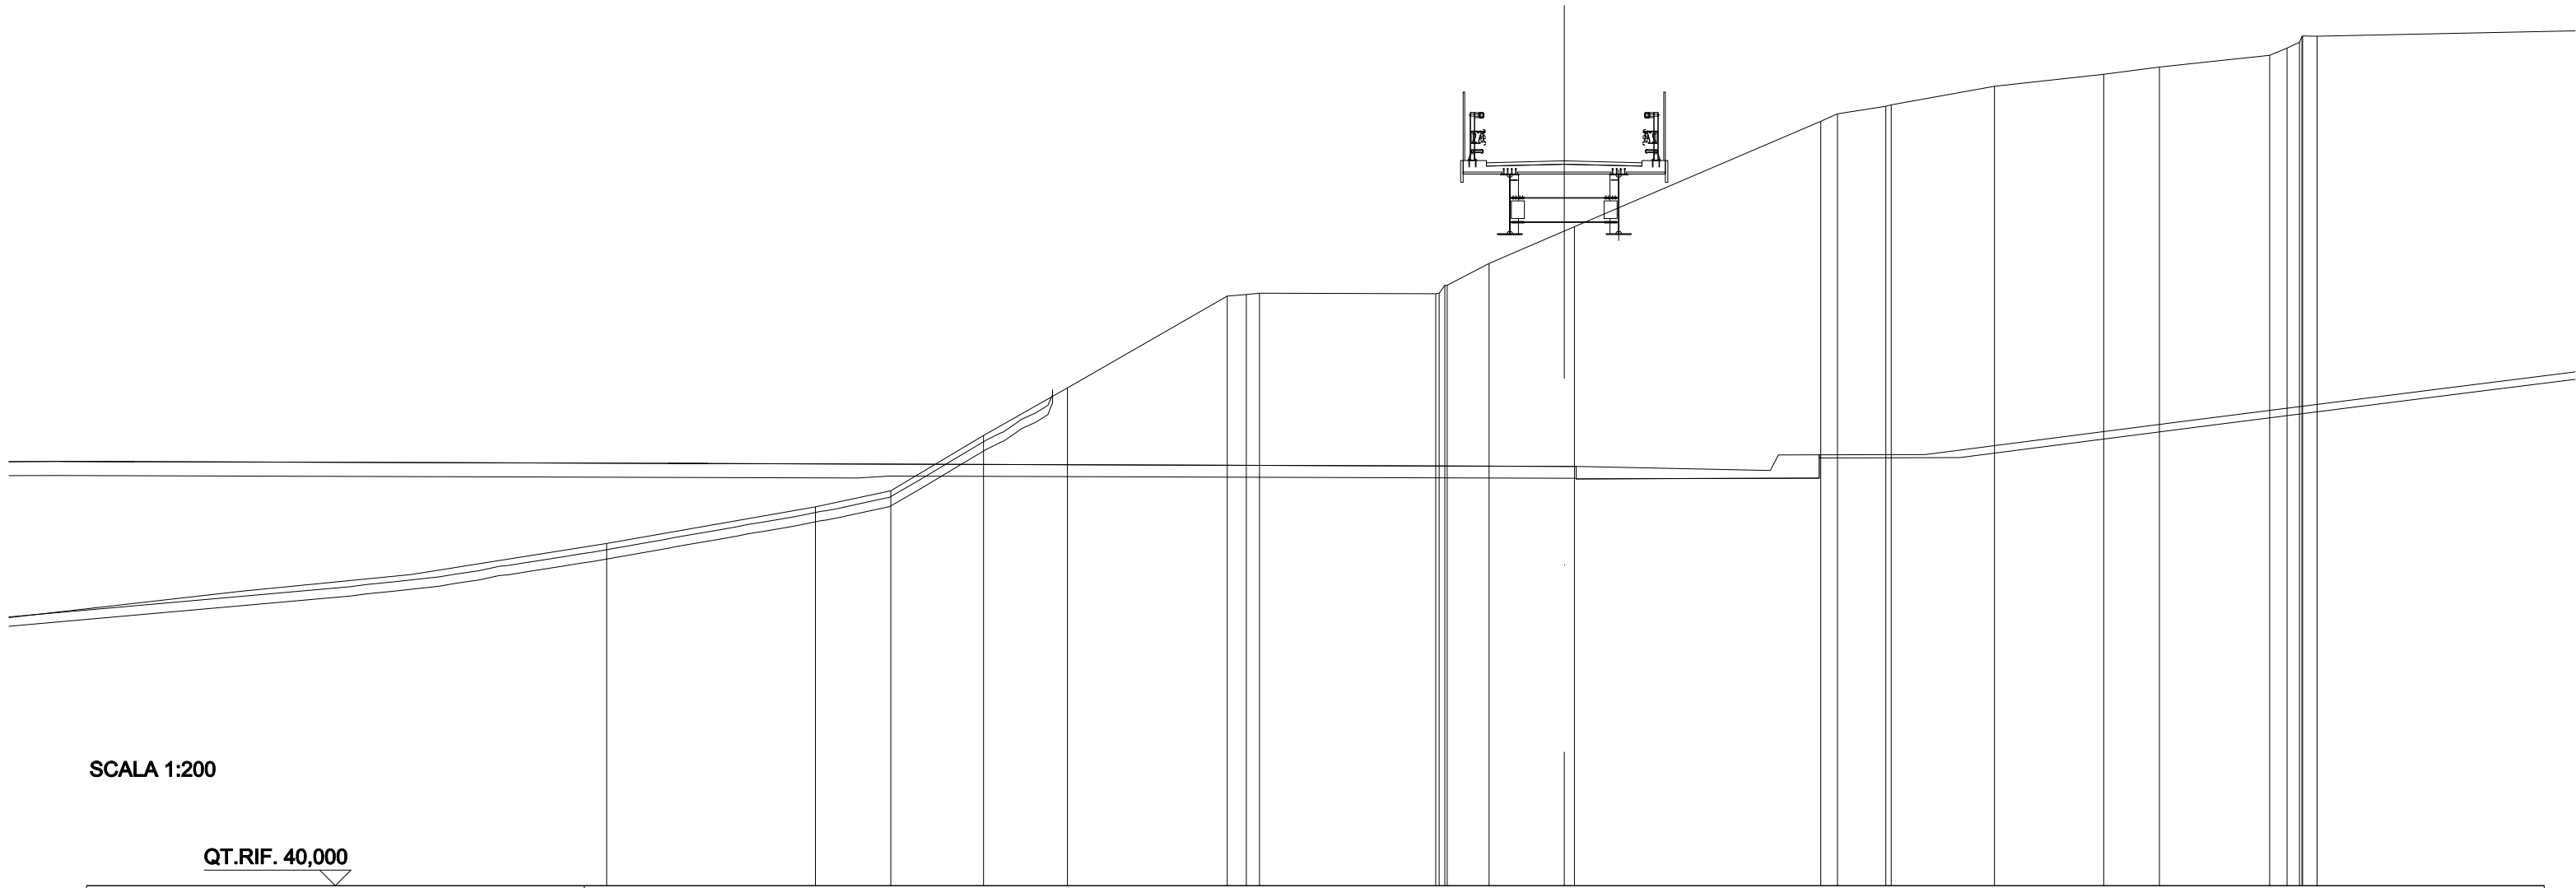

QUOTE PROGETTO STRATO SUP.																											
QUOTE TERRENO		-52,18	-52,69	-54,47	-56,00		-58,95	-59,00	-59,05		-59,03	-59,30	-60,00	-61,04	-61,18		-64,57	-64,81	-65,05	-65,10	-65,70	-66,08	-66,31	-66,69	-67,11	-67,31	
DISTANZE PARZIALI STRATO SUP.																											
DISTANZE PROGETTO STRATO SUP.																											
DISTANZE TERRENO		-24,07	-21,65	-18,67	-15,97		-10,83	-10,22	-9,79		-4,13	-3,76	-2,42	0,00	0,33		-8,25	-8,78	10,34	10,51	-13,83	-17,34	-19,13	-22,67	-23,63	-24,20	

SEZIONE N.: PROG. = SEZ. 11
 QT. PROGETTO: 62,251
 DIST.PROG.: 120,000
 DIST.PREC.: 20,000
 DIST.SUCC.: 9,275
 NOME ASSE: IN27 A

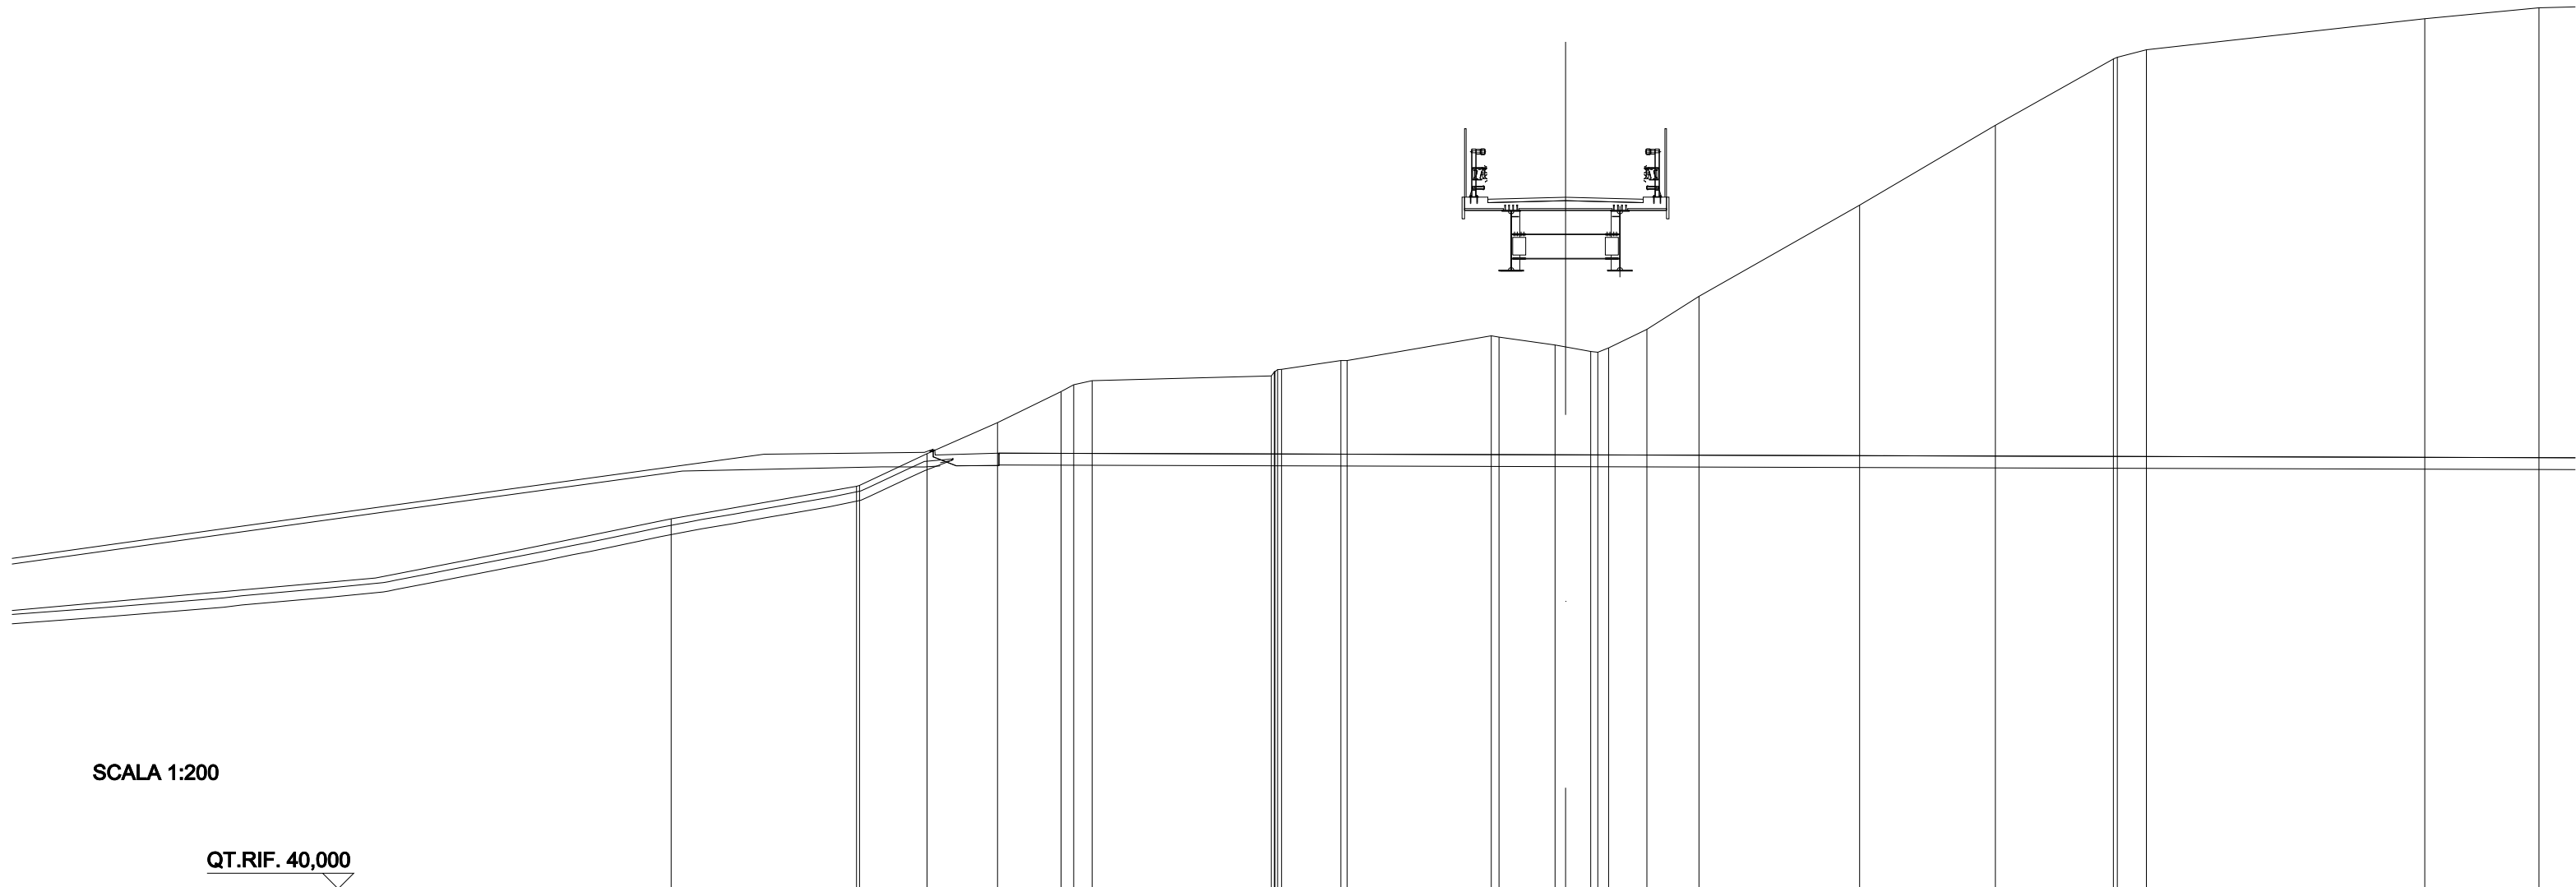


SCALA 1:200

QT.RIF. 40,000

QUOTE PROGETTO STRATO SUP.																	
QUOTE TERRENO	-51,90	-52,95 -52,98	-54,00	-55,00	-56,00	-56,35	-56,50 -56,71	-57,00 -57,00	-57,80 -57,75	-57,50	-57,29 -57,41	-58,00	-59,07	-62,00	-64,57	-66,70 -67,00	-68,00
DISTANZE PARZIALI STRATO SUP.																	
DISTANZE PROGETTO STRATO SUP.																	
DISTANZE TERRENO	-28,79	-22,82 -22,72	-20,55	-18,28	-16,24	-15,23	-9,47 -9,14	-7,23 -7,03	-2,39 -2,14	-0,34	0,81 1,38	2,62	4,30	9,46	13,83	17,63 18,70	27,66

SEZIONE N.: PROG. = SEZ. 12
 QT. PROGETTO: 61,641
 DIST.PROG.: 129,275
 DIST.PREC.: 9,275
 DIST.SUCC.: 0,010
 NOME ASSE: IN27 A

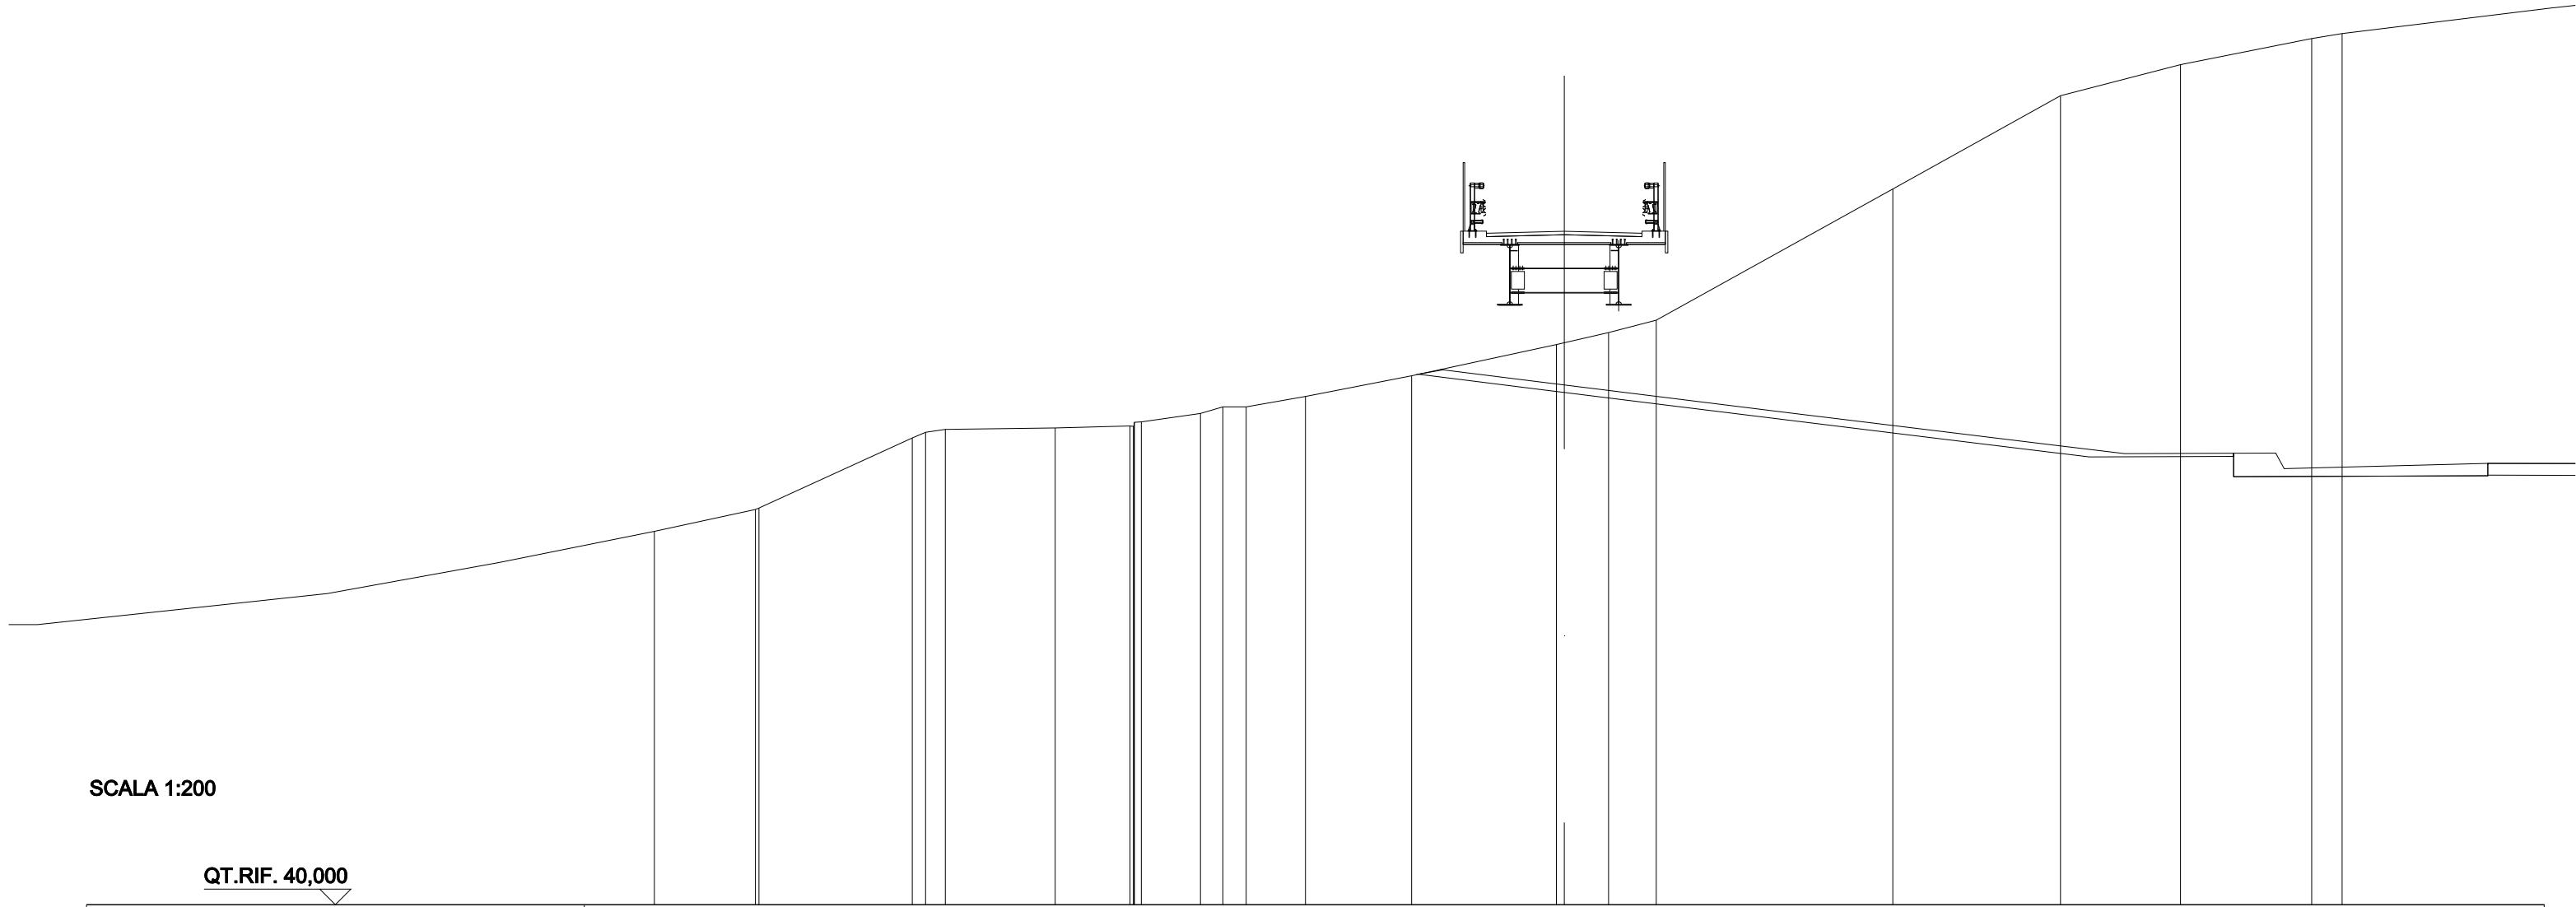


SCALA 1:200

QT.RIF. 40,000

QUOTE PROGETTO STRATO SUP.																			
QUOTE TERRENO	-52,00	-52,70 -52,75	-55,00	-55,28	-55,32	-55,38 -55,52	-55,79	-56,00	-56,00	-56,33	-57,00	-58,00 -58,06	-58,39	-58,78	-63,00	-66,00	-67,00	-67,84	-68,00
DISTANZE PARZIALI STRATO SUP.																			
DISTANZE PROGETTO STRATO SUP.																			
DISTANZE TERRENO	-29,25	-26,00 -25,88	-20,96	-19,89	-16,36	-13,96 -13,59	-11,69	-10,97	-10,22	-8,32	-4,91	-0,25 0,00	1,43	-2,96	-10,56	-15,95	-19,81	-24,02	-25,01

RILEVATI	
RILEVATO	15,698 m ²
SOVRASTRUTTURA STRADALE	
STRATO DI USURA	5,000 m
STRATO DI BINDER	5,000 m
STRATO DI BASE	0,000 m ²
STRATO DI FONDAZIONE	1,250 m ²
MURI	
MURO	33,641 m ²


SEZIONE N.: PROG. = SEZ. 13
 QT. PROGETTO: 61,640
 DIST.PROG.: 129,285
 DIST.PREC.: 0,010
 DIST.SUCC.: 0,001
 NOME ASSE: IN27 A

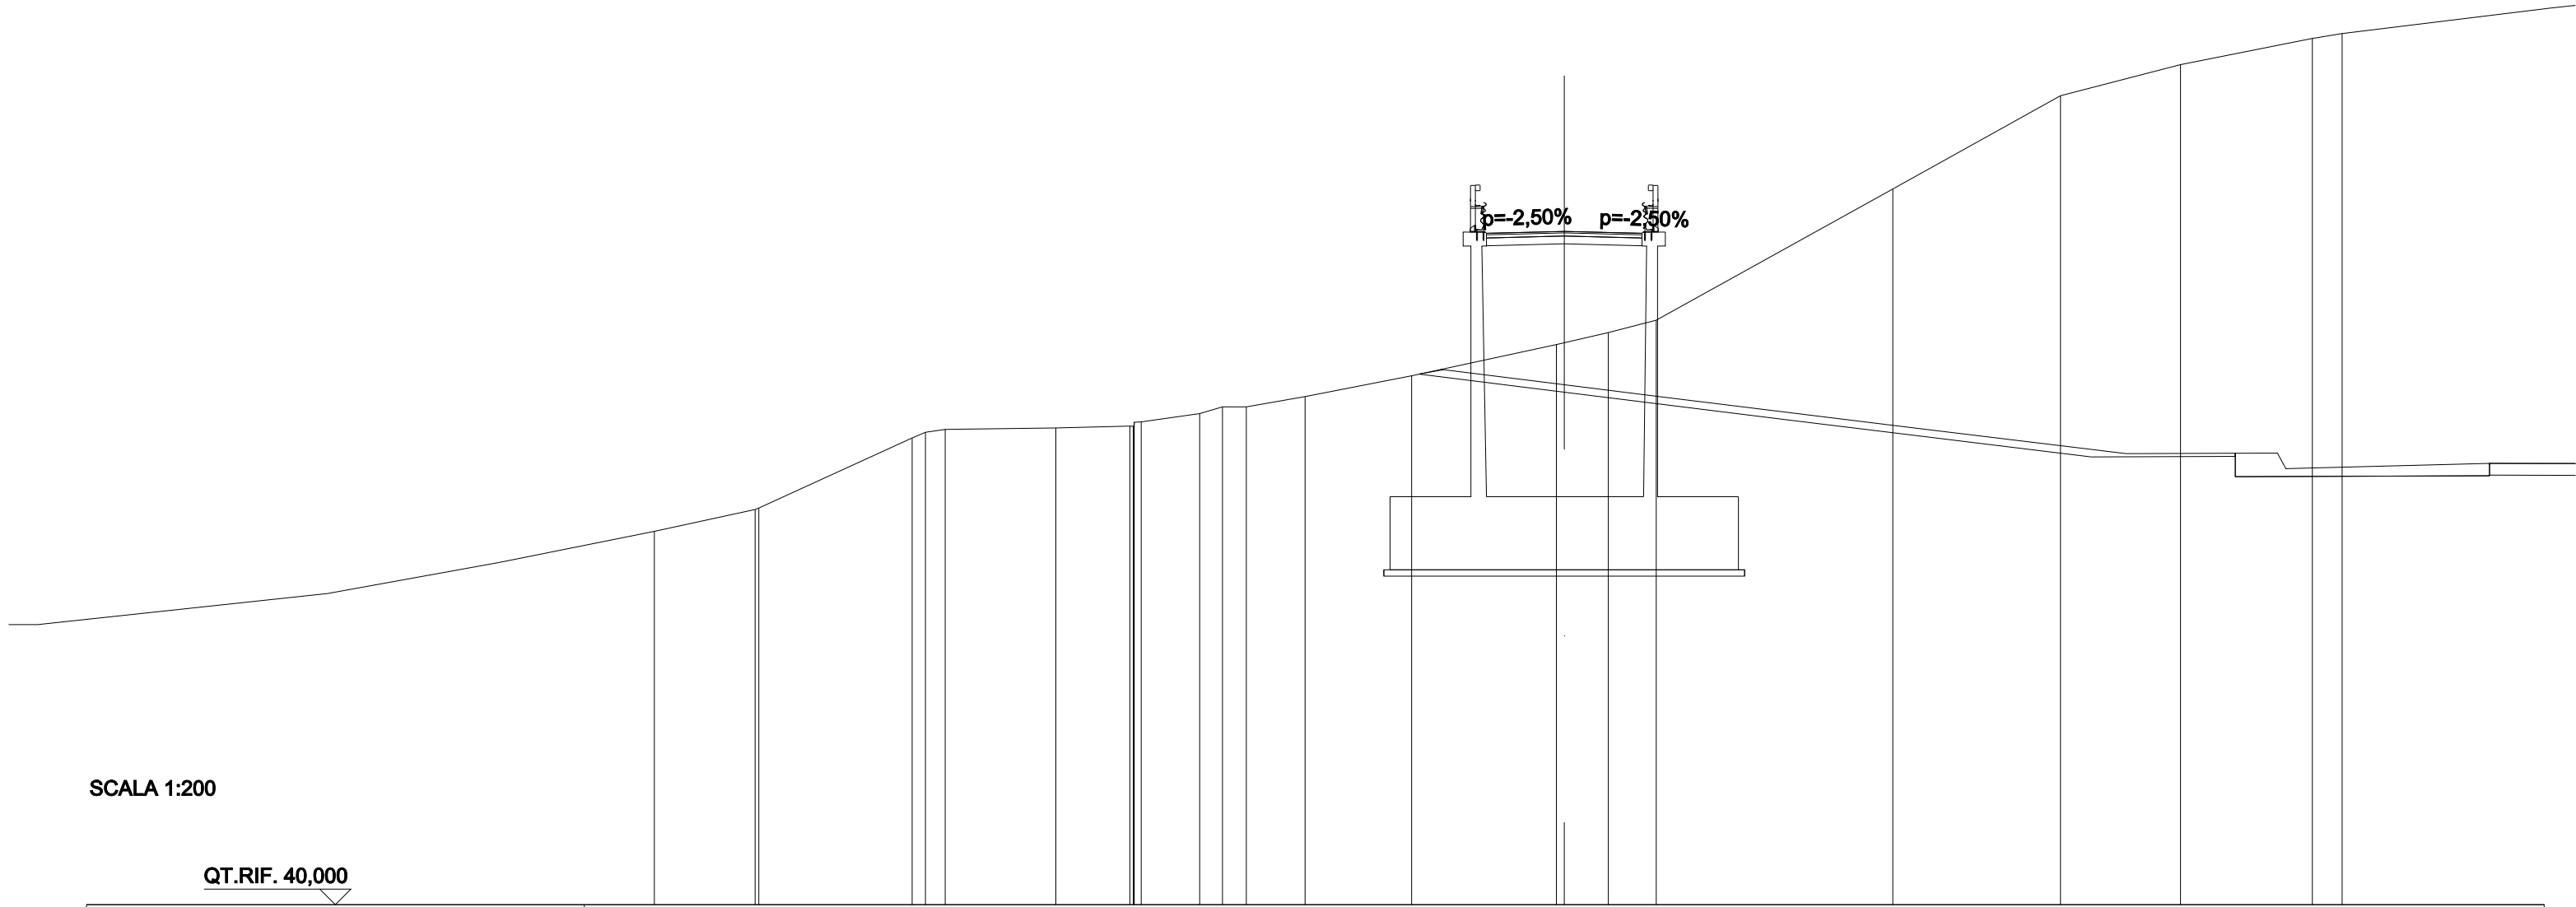

QUOTE PROGETTO STRATO SUP.											61,58	61,64	61,58							
QUOTE TERRENO	52,00	52,70 52,75	55,00	55,28	55,32	55,38 55,51	55,78	56,00	56,00	56,33	57,00	58,00	58,06	58,39	58,78	63,00	66,00	67,00	67,84	68,00
DISTANZE PARZIALI STRATO SUP.												2,25	2,25							
DISTANZE PROGETTO STRATO SUP.												-2,50 -2,25	0,00	-2,25 2,50						
DISTANZE TERRENO	-29,25	-26,01 -25,89	-20,96	-19,90	-16,34	-13,96 -13,60	-11,72	-10,98	-10,22	-8,33	-4,90	-0,25 0,00	1,42	-2,96	-10,56	-15,95	-19,81	-24,05	-25,00	

RILEVATI	
RILEVATO	15,698 m ²
SOVRASTRUTTURA STRADALE	
STRATO DI USURA	5,000 m
STRATO DI BINDER	5,000 m
STRATO DI BASE	0,000 m ²
STRATO DI FONDAZIONE	1,250 m ²
MURI	
MURO	33,641 m ²

SEZIONE N.: PROG. = SEZ. 14
 QT. PROGETTO: 61,640
 DIST.PROG.: 129,286
 DIST.PREC.: 0,001
 DIST.SUCC.: 10,714
 NOME ASSE: IN27 A

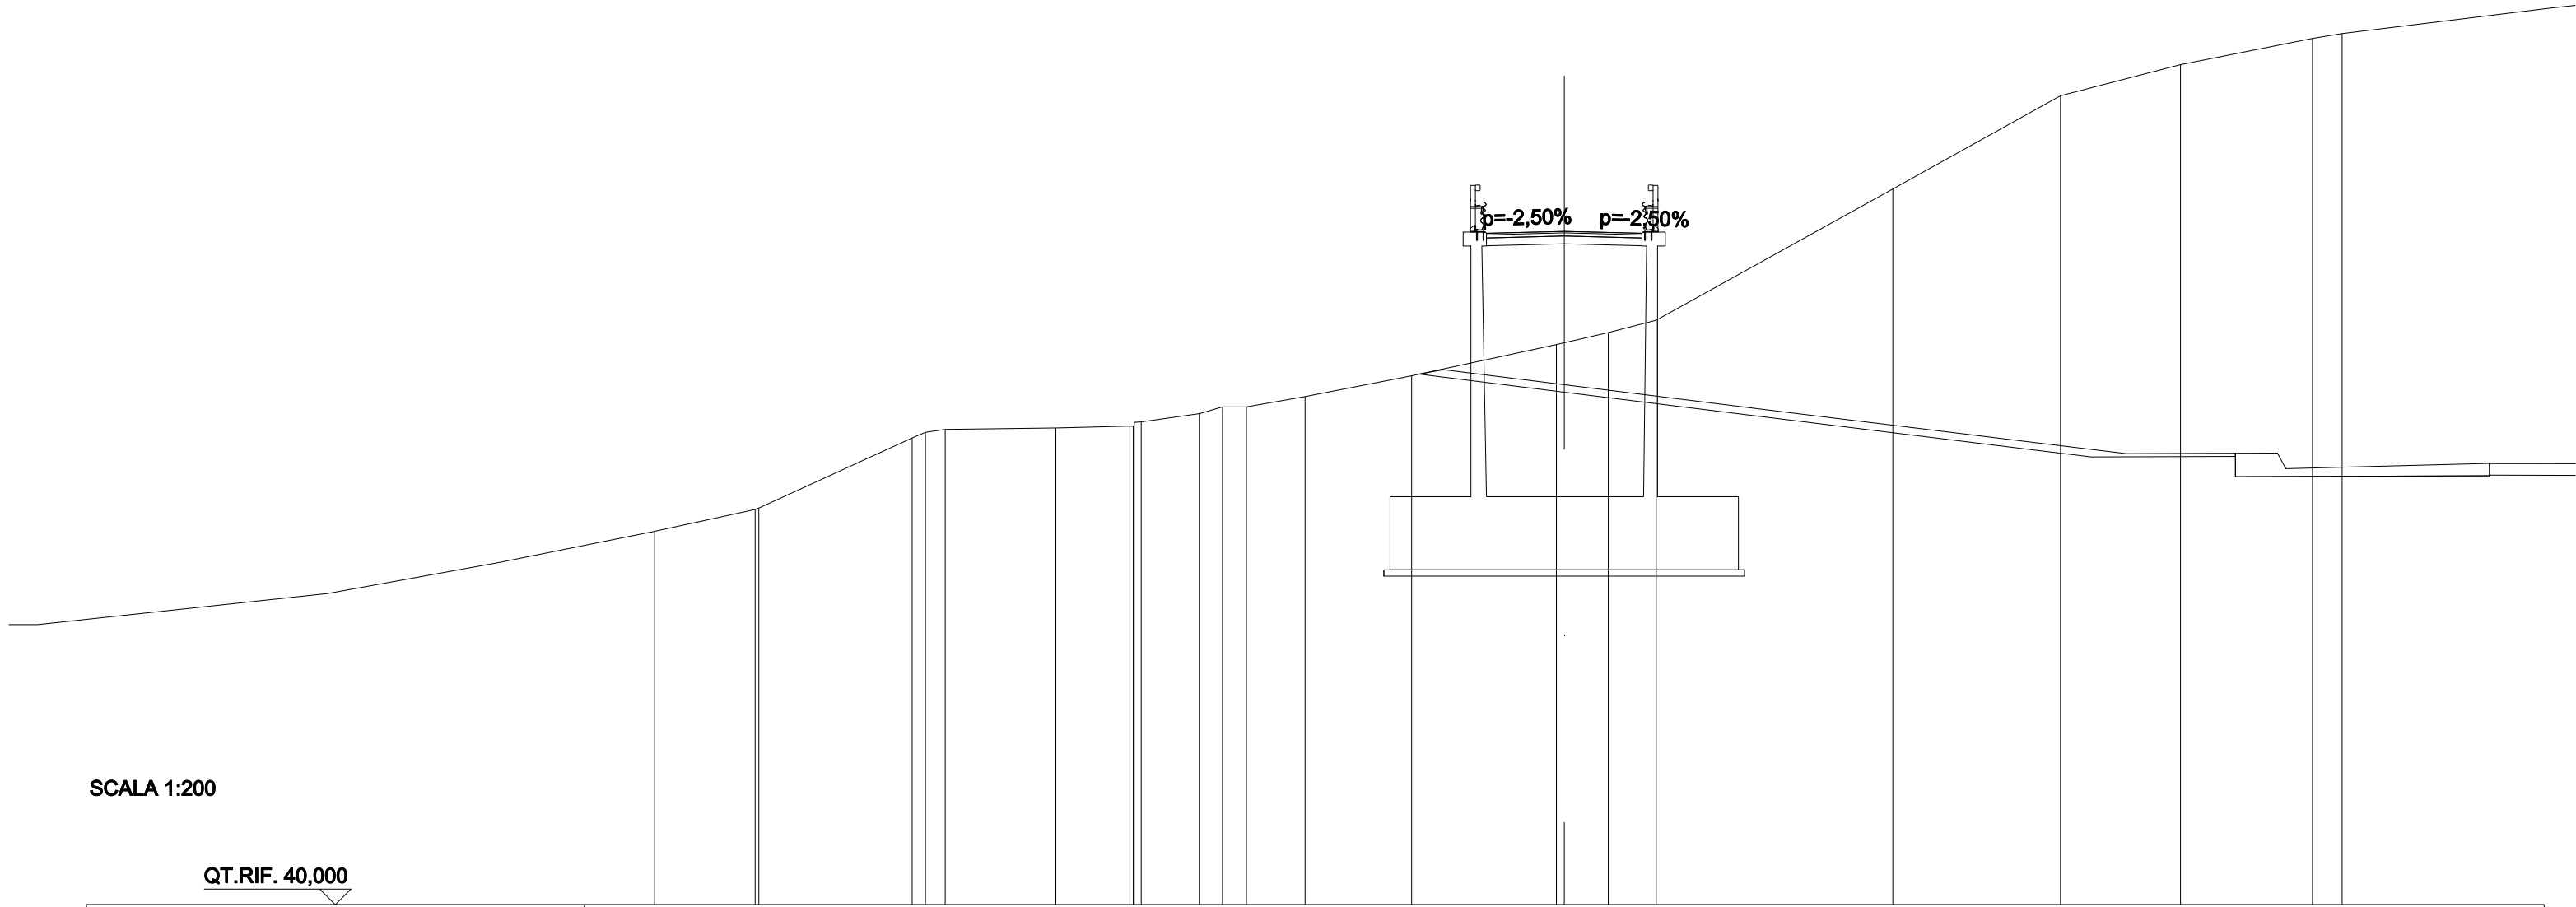


SCALA 1:200

QT.RIF. 40,000

QUOTE PROGETTO STRATO SUP.											61,58	61,64	61,58						
QUOTE TERRENO	52,00	52,70 52,75	55,00	55,28	55,32	55,38 55,51	55,78	56,00	56,00	56,33	57,00	58,00 58,06	58,39	58,78	63,00	66,00	67,00	67,84	68,00
DISTANZE PARZIALI STRATO SUP.												2,25	2,25						
DISTANZE PROGETTO STRATO SUP.												-2,50 -2,25	0,00	2,25 2,50					
DISTANZE TERRENO	-29,25	-26,01 -25,89	-20,96	-19,90	-16,34	-13,96 -13,60	-11,72	-10,99	-10,22	-8,33	-4,90	-0,25 0,00	1,42	2,96	10,56	15,95	19,81	24,05	25,00

RILEVATI	
RILEVATO	11,141 m ²
SOVRASTRUTTURA STRADALE	
STRATO DI USURA	5,000 m
STRATO DI BINDER	5,000 m
STRATO DI BASE	0,000 m ²
STRATO DI FONDAZIONE	1,250 m ²
MURI	
MURO	30,390 m ²

SEZIONE N.: PROG. = SEZ. 15
 QT. PROGETTO: 60,890
 DIST.PROG.: 140,000
 DIST.PREC.: 10,714
 DIST.SUCC.: 3,340
 NOME ASSE: IN27 A

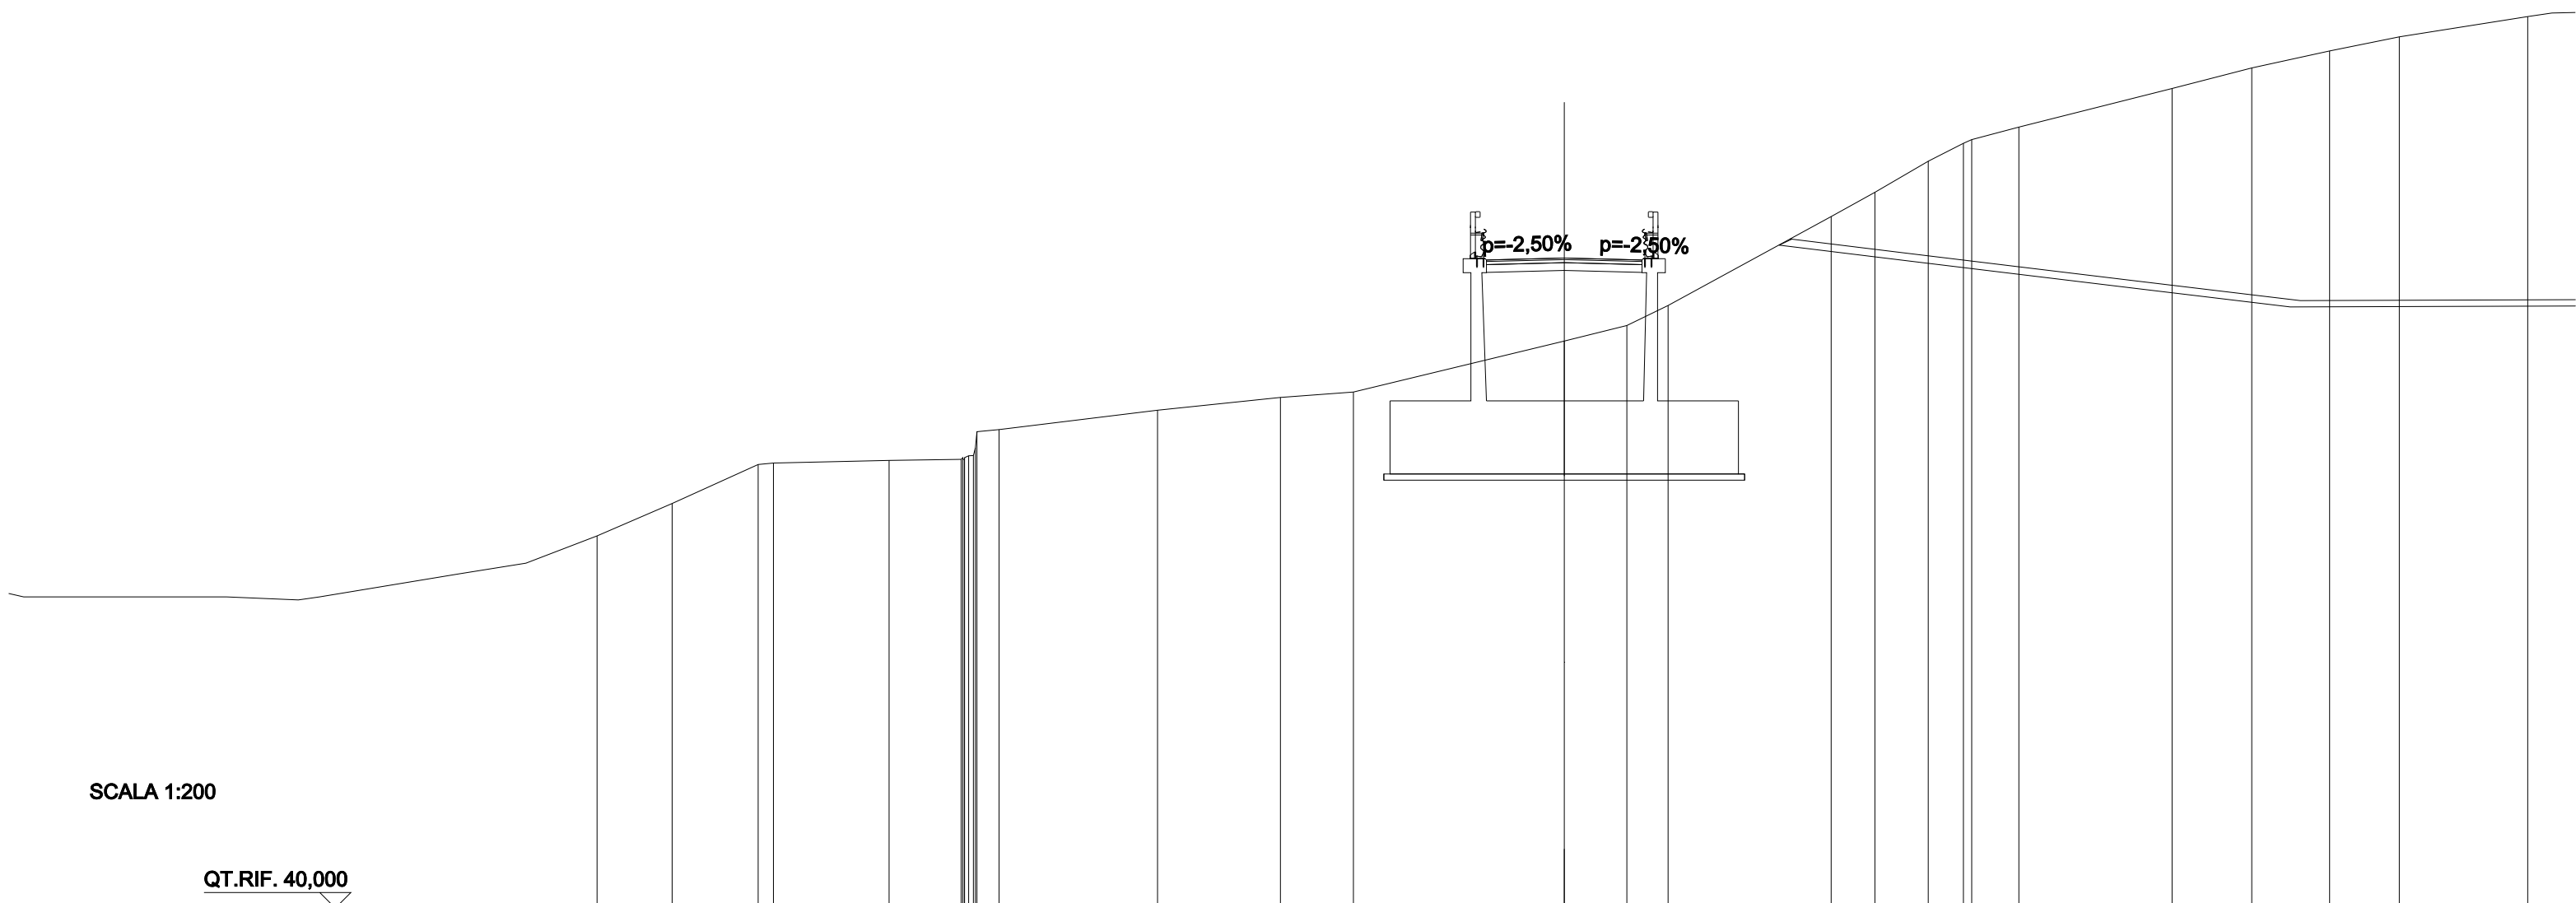


SCALA 1:200

QT.RIF. 40,000

QUOTE PROGETTO STRATO SUP.									60,83	60,89	60,83										
QUOTE TERRENO	53,00	54,26 54,30	54,39	54,42 55,31 55,38	56,00	56,41	56,58		58,22	58,72	59,37	62,22	63,00	64,00	64,58 64,70	65,10	66,34	67,00	67,54	68,00	
DISTANZE PARZIALI STRATO SUP.									2,25	2,25											
DISTANZE PROGETTO STRATO SUP.									-2,50 -2,25	0,00	-2,25 2,50										
DISTANZE TERRENO	-28,67	-25,91 -25,42	-21,70	-19,39 -18,88 -18,17	-13,07	-9,12	-6,77		0,00	2,01	3,34	8,58	9,98	11,70	12,83 13,10	14,61	19,54	22,10	24,60	26,84	

RILEVATI	
RILEVATO	9,216 m ²
SOVRASTRUTTURA STRADALE	
STRATO DI USURA	5,000 m
STRATO DI BINDER	5,000 m
STRATO DI BASE	0,000 m ²
STRATO DI FONDAZIONE	1,250 m ²
MURI	
MURO	30,218 m ²

SEZIONE N.: PROG. = SEZ. 16
 QT. PROGETTO: 60,656
 DIST.PROG.: 143,340
 DIST.PREC.: 3,340
 DIST.SUCC.: 0,010
 NOME ASSE: IN27 A

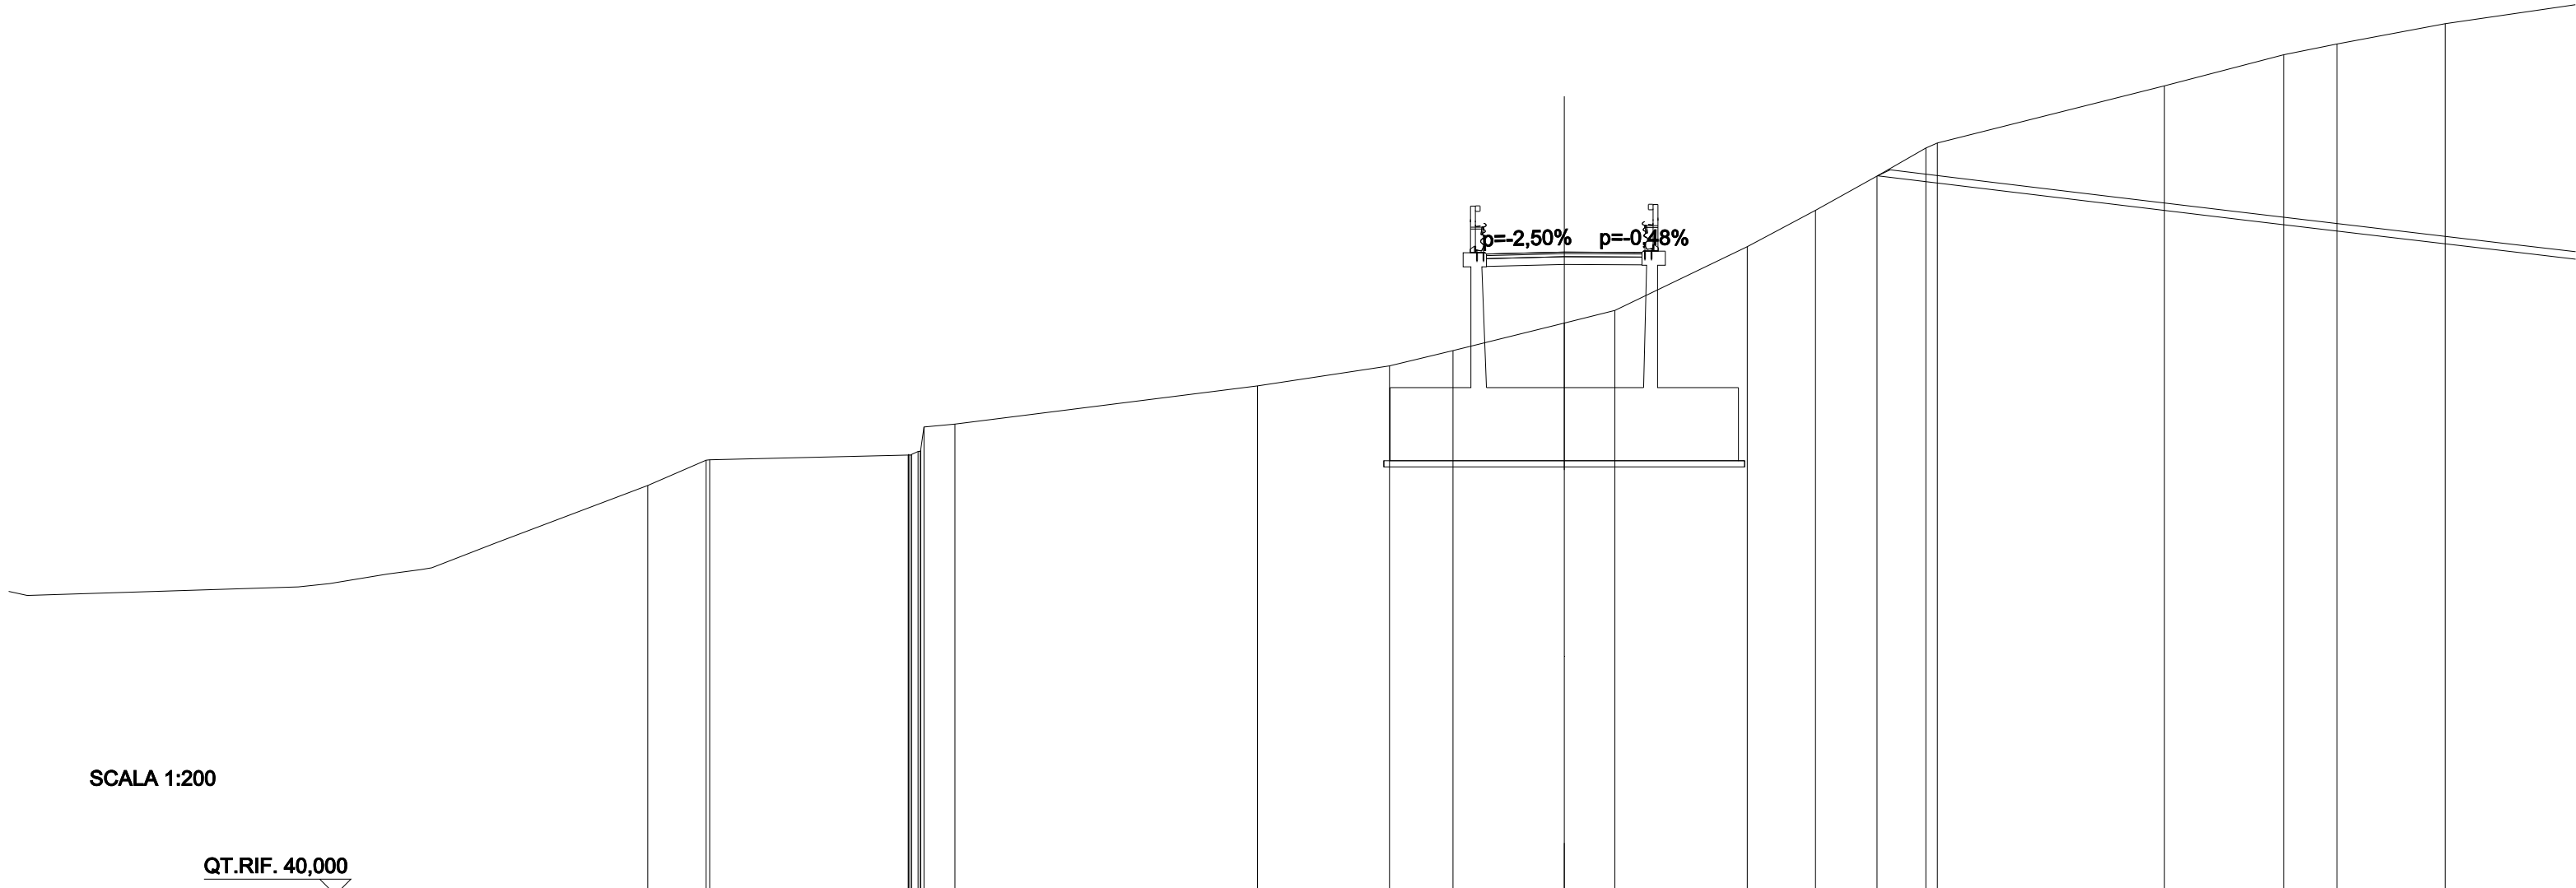


SCALA 1:200

QT.RIF. 40,000

QUOTE PROGETTO STRATO SUP.								60,59	60,66	60,64								
QUOTE TERRENO	53,15	53,97 53,98	54,13 55,03	55,13	56,36	57,00	57,49	58,38	58,78	60,83	62,00	63,10	64,00 64,16	66,00	67,00	67,35	68,00	
DISTANZE PARZIALI STRATO SUP.								2,25	2,25									
DISTANZE PROGETTO STRATO SUP.								-2,50 -2,25	0,00	-2,25 2,50								
DISTANZE TERRENO	-29,46	-27,58 -27,47	-21,09 -20,58	-19,58	-9,86	-5,62	-3,58	0,00	1,63	-5,88	-8,08	-10,05	-11,63 -11,99	-19,29	-23,12	-24,84	-28,32	

SCAVI E BONIFICHE	
STERRO	0,025 m ²
SCOTICO	14,527 m
BONIFICA	4,358 m ²
RILEVATI	
RIEMPIMENTO	1,094 m ²
RILEVATO	23,579 m ²
TERRENO VEGETALE	11,317 m
SOVRASTRUTTURA STRADALE	
STRATO DI USURA	5,000 m
STRATO DI BINDER	5,180 m
STRATO DI BASE	0,000 m ²
STRATO DI FONDAZIONE	1,391 m ²
MANUFATTI	
CORDOLO	0,017 m ²

SEZIONE N.: PROG. = SEZ. 17
 QT. PROGETTO: 60,656
 DIST.PROG.: 143,350
 DIST.PREC.: 0,010
 DIST.SUCC.: 16,650
 NOME ASSE: IN27 A

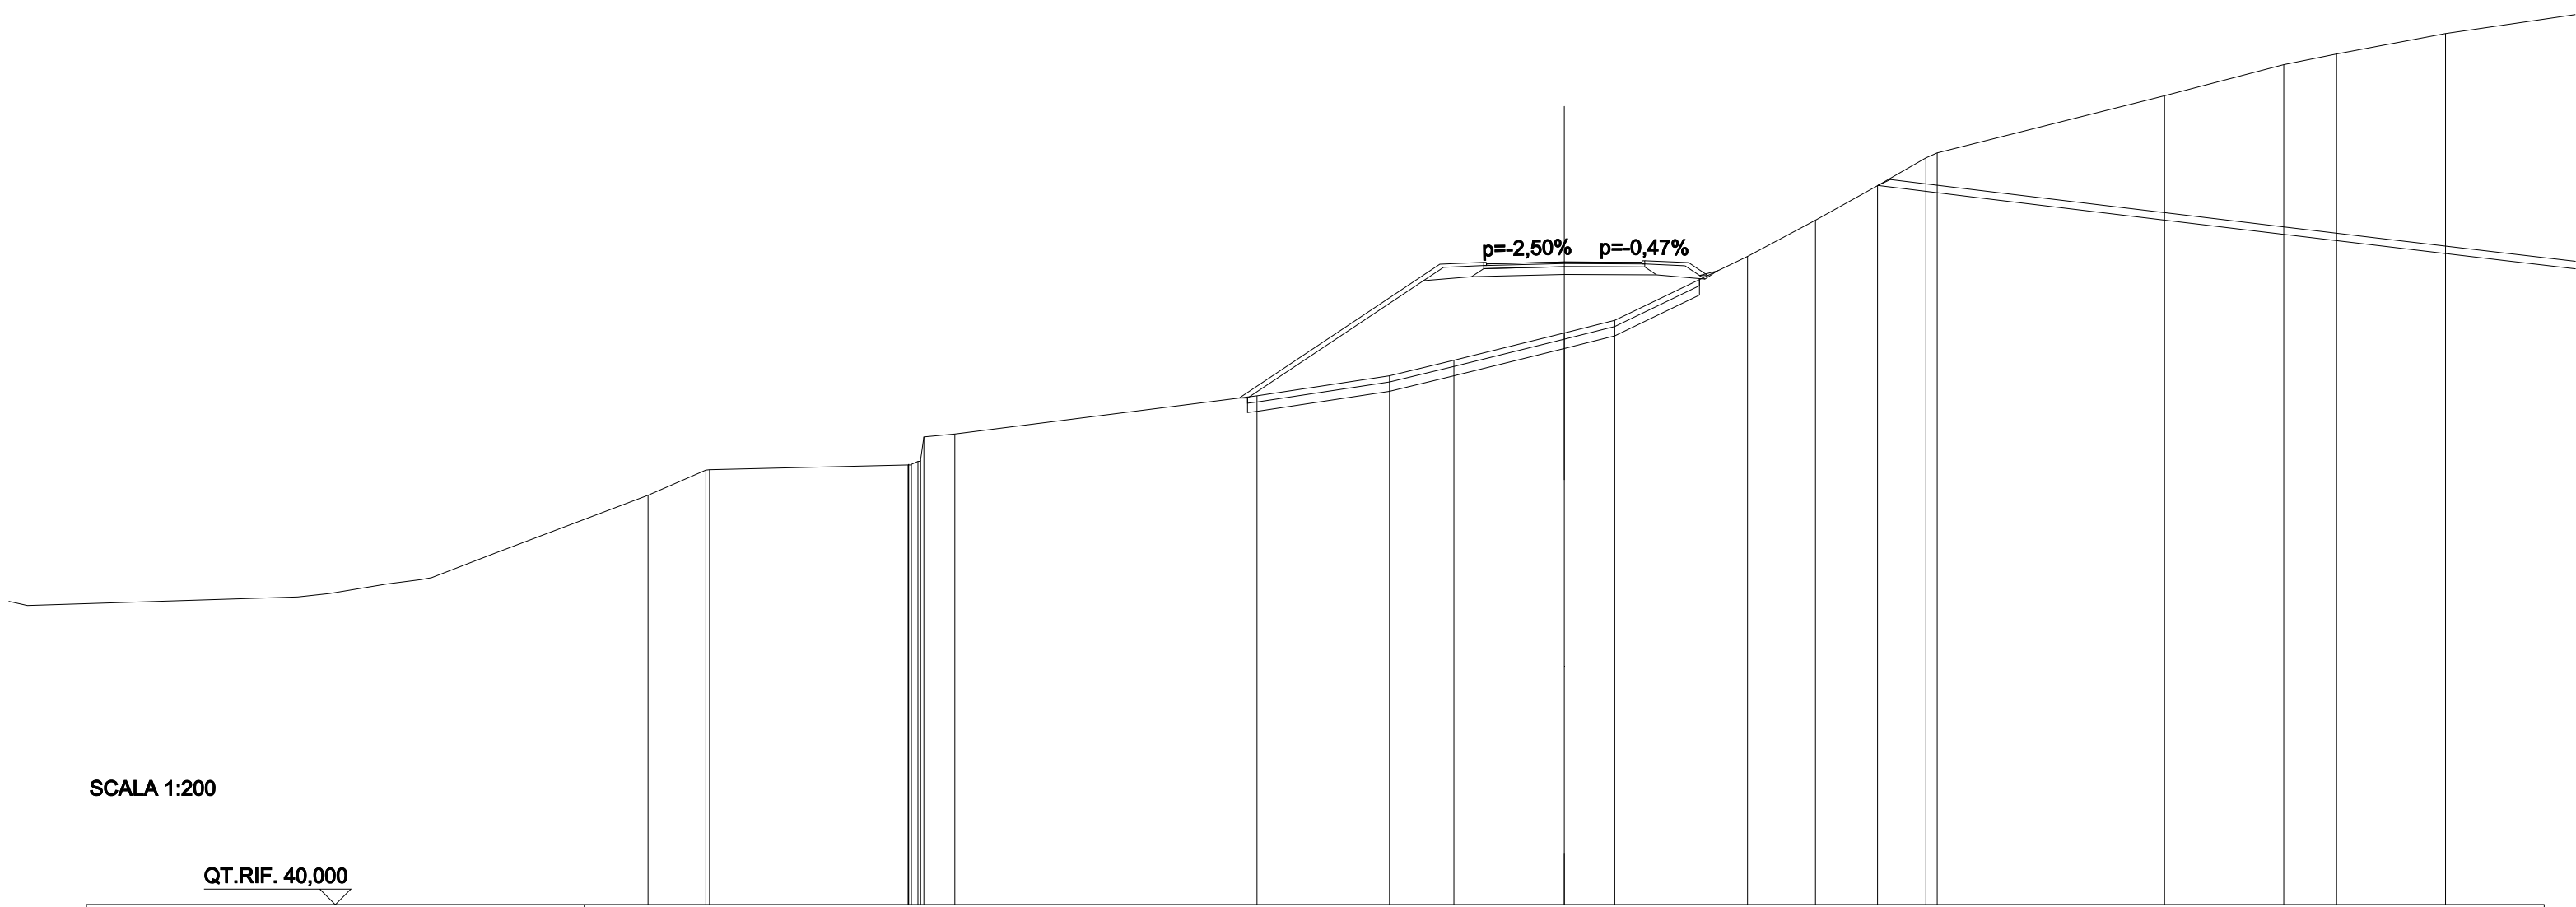


SCALA 1:200

QT.RIF. 40,000

QUOTE PROGETTO STRATO SUP.																60,54	60,59	60,66	60,59	60,64										
QUOTE TERRENO	53,16	53,97 53,98	54,13 55,03	55,13	56,35	57,00	57,50	58,38	58,78	60,84	62,00	63,11	64,00 64,16	66,00	67,00	67,34	68,00													
DISTANZE PARZIALI STRATO SUP.					6,45	1,41	2,25	2,25	1,41	0,62																				
DISTANZE PROGETTO STRATO SUP.					-10,45	-4,00	-2,59	-2,25	0,00	2,25	2,59	4,00	4,62																	
DISTANZE TERRENO	-29,45	-27,59 -27,47	-21,09 -20,58	-19,59	-9,87	-5,62	-3,54	0,00	1,63	5,89	8,08	10,07	11,63 11,99	19,30	23,13	24,82	28,32													

SCAVI E BONIFICHE	
STERRO	1,551 m ²
SCOTICO	11,567 m
BONIFICA	3,470 m ²
RILEVATI	
RIEMPIMENTO	0,533 m ²
RILEVATO	10,163 m ²
TERRENO VEGETALE	9,477 m
SOVRASTRUTTURA STRADALE	
STRATO DI USURA	5,000 m
STRATO DI BINDER	5,090 m
STRATO DI BASE	0,000 m ²
STRATO DI FONDAZIONE	1,321 m ²
MANUFATTI	
CANALETTA	0,421 m ²
CORDOLO	0,009 m ²

SEZIONE N.: PROG. = SEZ. 19
 QT. PROGETTO: 58,090
 DIST.PROG.: 180,000
 DIST.PREC.: 20,000
 DIST.SUCC.: 20,000
 NOME ASSE: IN27 A

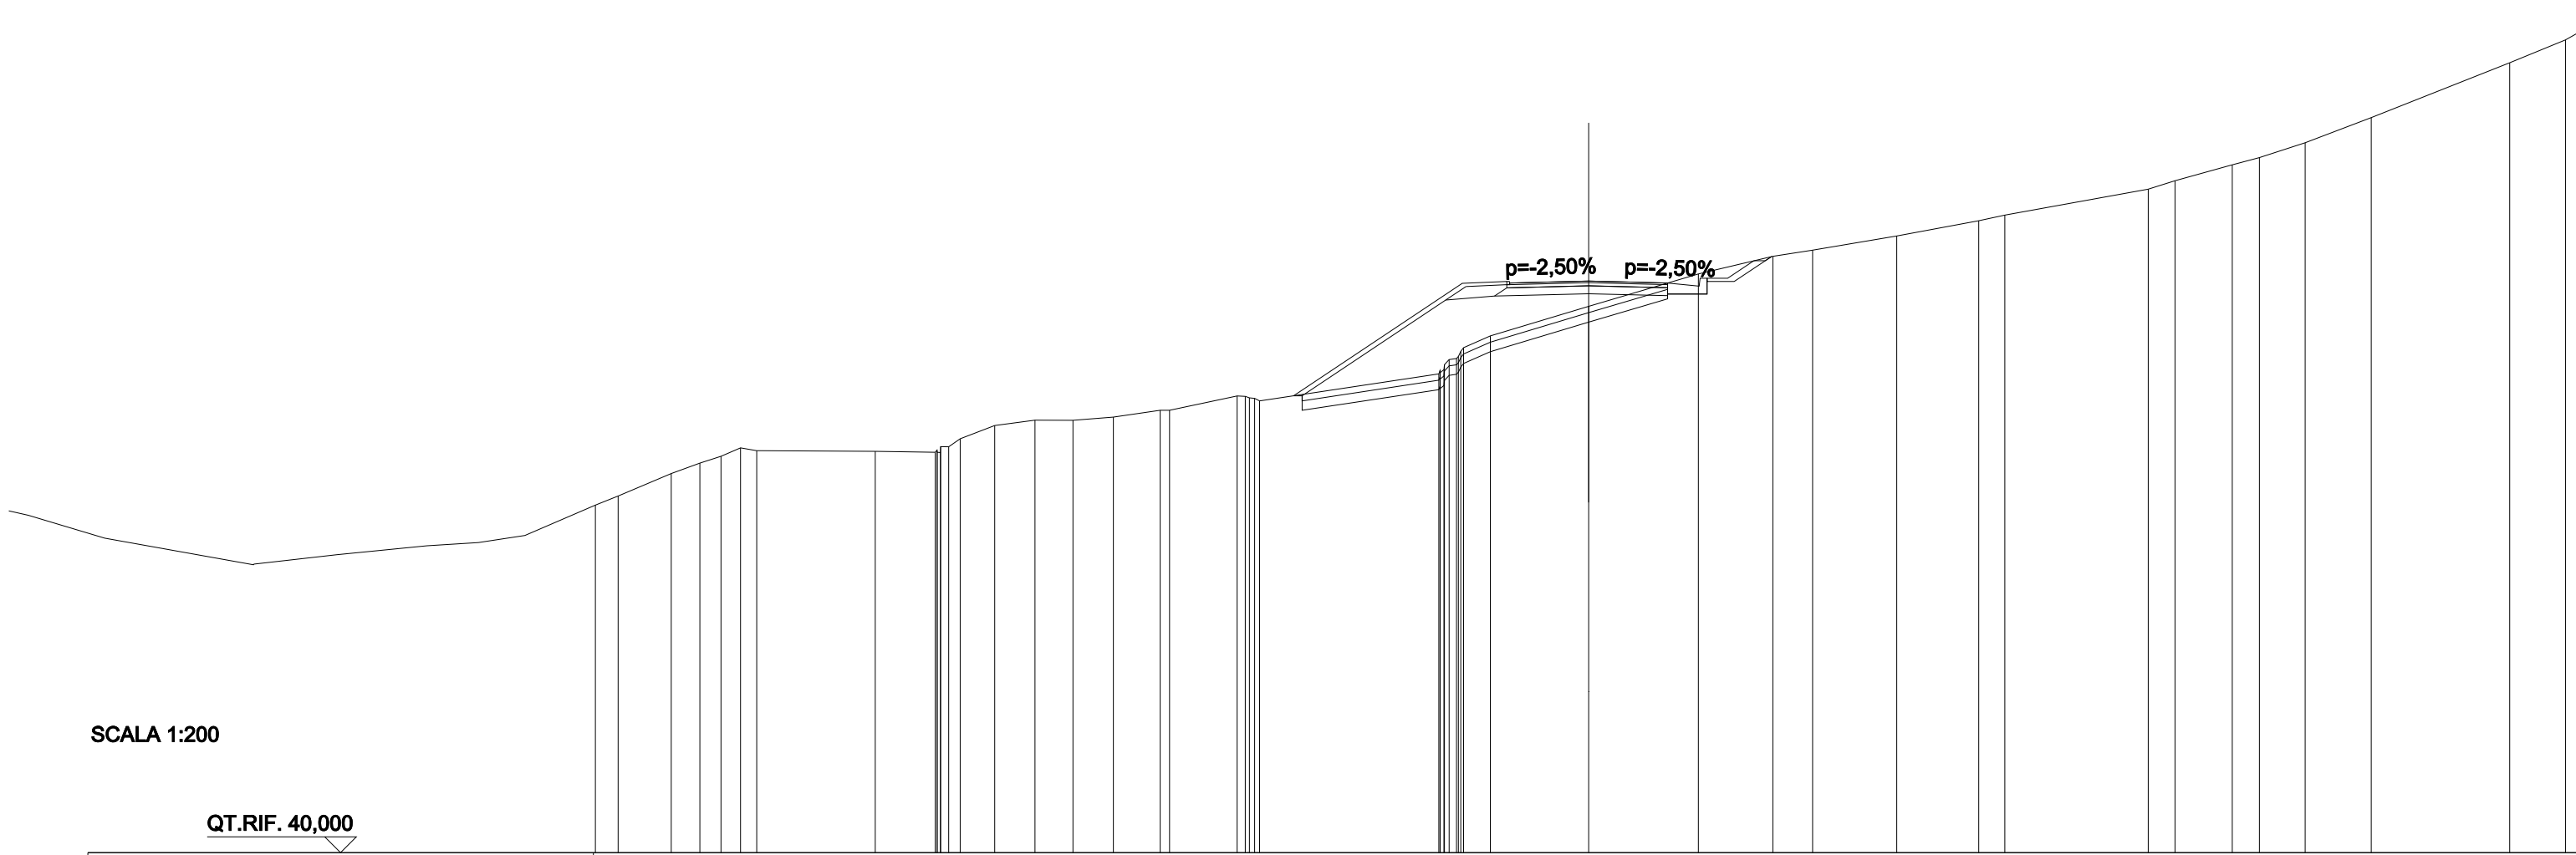


SCALA 1:200

QT.RIF. 40,000

QUOTE PROGETTO STRATO SUP.																										57,98 58,03	58,09	58,03 57,98																							
QUOTE TERRENO	52,00	52,33	52,55	52,81	52,72	52,70	52,67	53,10	53,52	53,69	53,68	53,78	54,00	54,00	54,45	54,29	55,15	55,70	56,35	57,29	58,32	58,88	59,07	59,52	60,00	60,18	61,00	61,27	61,77	62,00	62,47	63,26	65,00																		
DISTANZE PARZIALI STRATO SUP.																	5,34	1,41	2,25	2,25	1,00	0,65	0,83																												
DISTANZE PROGETTO STRATO SUP.															-9,34	-4,00	-2,59	-2,25	0,00	-2,25	3,50	4,40	5,23																												
DISTANZE TERRENO	-29,03	-28,13	-27,46	-26,84	-26,33	-22,58	-20,68	-19,89	-18,79	-17,52	-16,32	-15,04	-13,56	-13,26	-11,12	-10,41	-4,74	-4,12	-3,11	0,00	3,47	5,83	7,09	9,75	12,35	13,17	17,71	18,56	20,37	21,23	22,68	24,77	29,15																		

SCAVI E BONIFICHE	
STERRO	2,138 m ²
SCOTICO	9,496 m
BONIFICA	2,849 m ²
RILEVATI	
RIEMPIMENTO	0,537 m ²
RILEVATO	3,899 m ²
TERRENO VEGETALE	7,302 m
SOVRASTRUTTURA STRADALE	
STRATO DI USURA	5,000 m
STRATO DI BINDER	5,090 m
STRATO DI FONDAZIONE	1,322 m ²
MANUFATTI	
CANALETTA	0,421 m ²
CORDOLO	0,009 m ²


SEZIONE N.: PROG. = SEZ. 20
 QT. PROGETTO: 56,735
 DIST.PROG.: 200,000
 DIST.PREC.: 20,000
 DIST.SUCC.: 10,590
 NOME ASSE: IN27 A

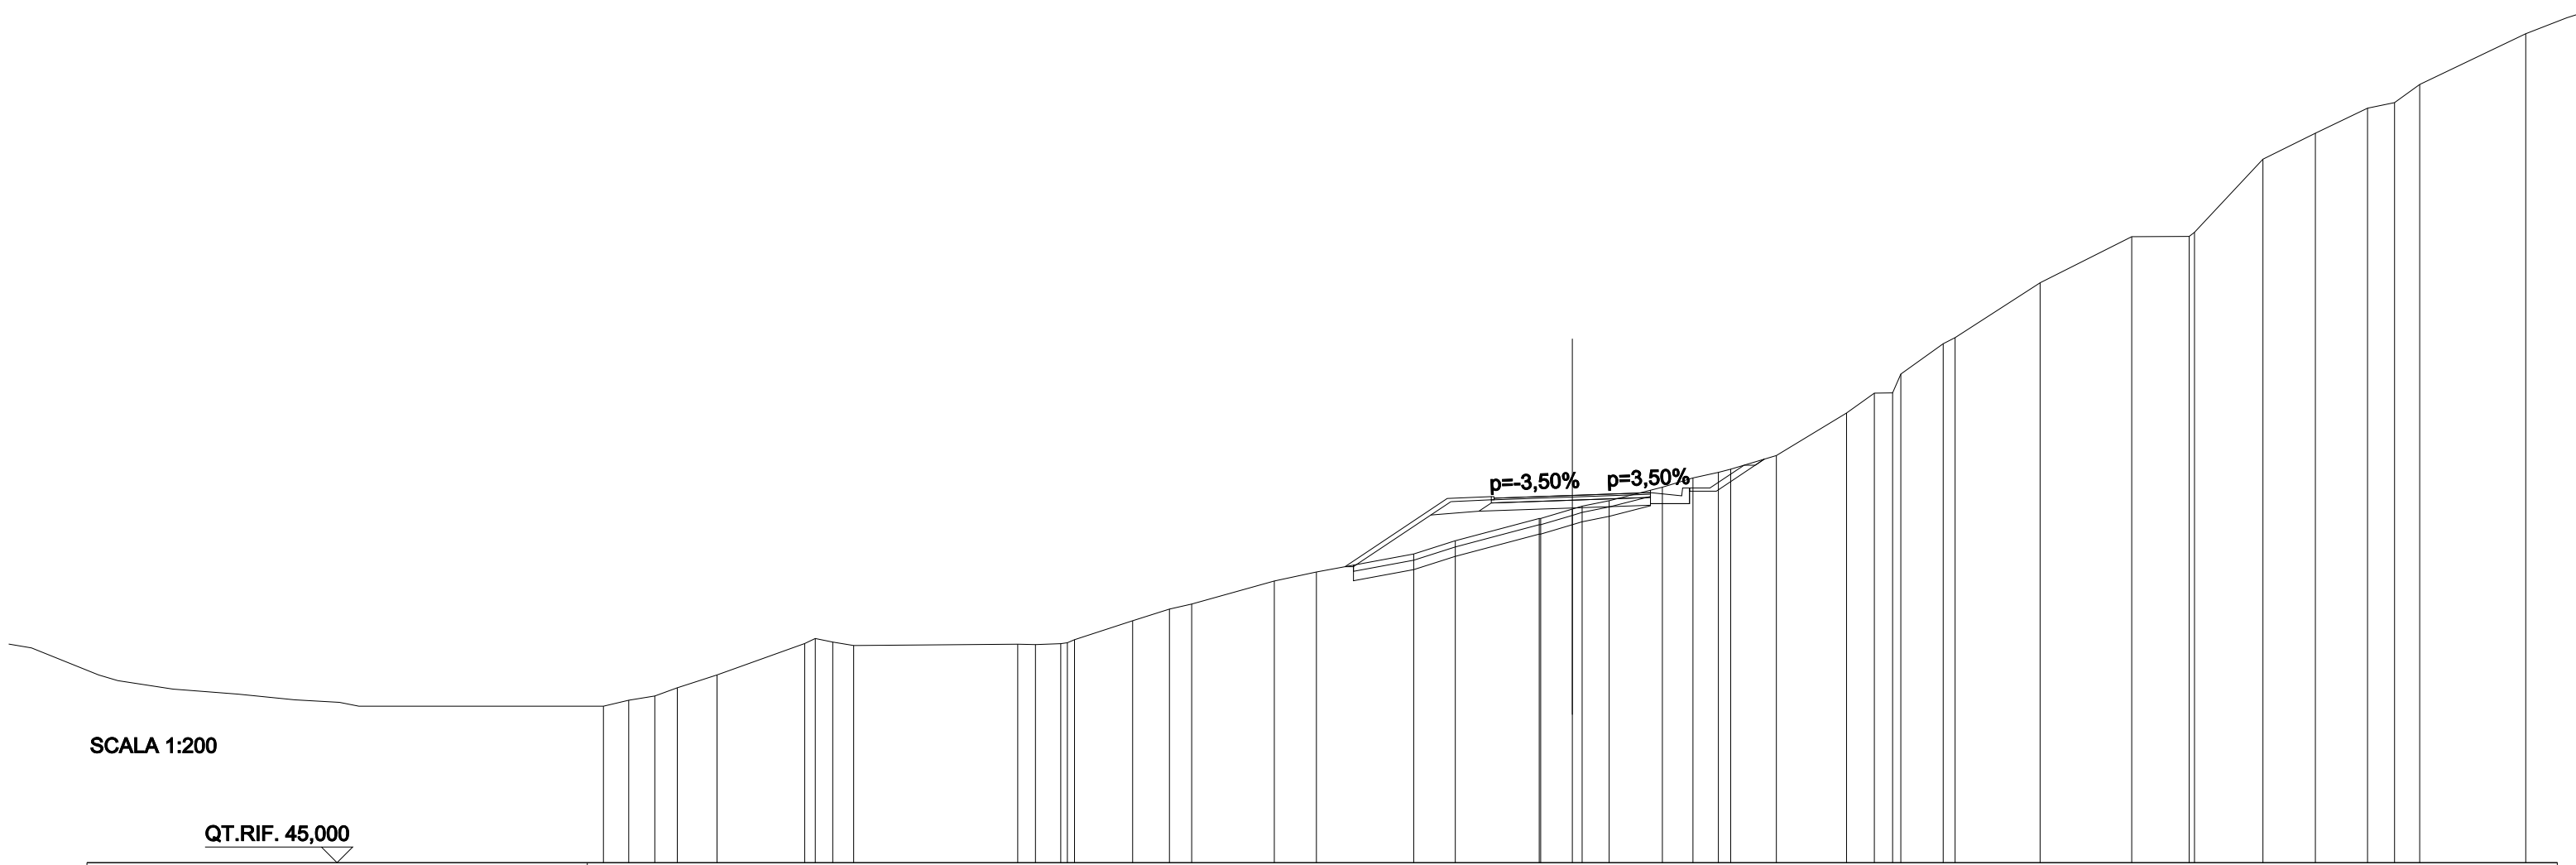

QUOTE PROGETTO STRATO SUP.																					56,60	56,65	56,74	56,82	56,77																		
QUOTE TERRENO	-50,19	-50,33	-50,59	-51,00	-52,00	-52,05	-51,94	-51,98	-51,97	-52,00	-52,12	-52,73	-53,10	-53,26	-54,00	-54,29	-54,86	-55,29	-56,00	-56,30	-56,39	-56,57	-57,00	-57,29	-57,47	-57,57	-58,01	-59,37	-60,01	-60,01	-60,61	-61,58	-61,78	-63,53	-65,00	-65,01	-65,15	-67,48	-68,31	-69,11	-69,29	-69,87	-71,49
DISTANZE PARZIALI STRATO SUP.																	3,27	1,41	2,25	2,25	1,00	0,65	1,08																				
DISTANZE PROGETTO STRATO SUP.																	-7,27	-4,00	-2,59	-2,25	0,00	-2,25	3,50	4,40	5,49																		
DISTANZE TERRENO	-30,17	-29,34	-28,62	-27,35	-24,54	-23,65	-22,98	-17,73	-17,17	-16,36	-15,92	-14,06	-12,88	-12,17	-9,53	-8,18	-5,07	-3,74	-1,06	0,00	0,31	1,18	2,88	3,86	4,67	5,07	6,53	8,77	9,66	10,24	10,51	11,86	12,24	14,96	17,89	19,73	19,90	22,09	23,76	25,43	26,29	27,10	30,49

SCAVI E BONIFICHE	
STERRO	0,013 m ²
SCOTICO	11,204 m
BONIFICA	3,361 m ²
RILEVATI	
RIEMPIMENTO	0,537 m ²
RILEVATO	14,531 m ²
TERRENO VEGETALE	8,339 m
SOVRASTRUTTURA STRADALE	
STRATO DI USURA	5,000 m
STRATO DI BINDER	5,090 m
STRATO DI FONDAZIONE	1,322 m ²
MANUFATTI	
CANALETTA	0,421 m ²
CORDOLO	0,009 m ²

SEZIONE N.: PROG. = SEZ. 21
 QT. PROGETTO: 56,248
 DIST.PROG.: 210,590
 DIST.PREC.: 10,590
 DIST.SUCC.: 0,010
 NOME ASSE: IN27 A

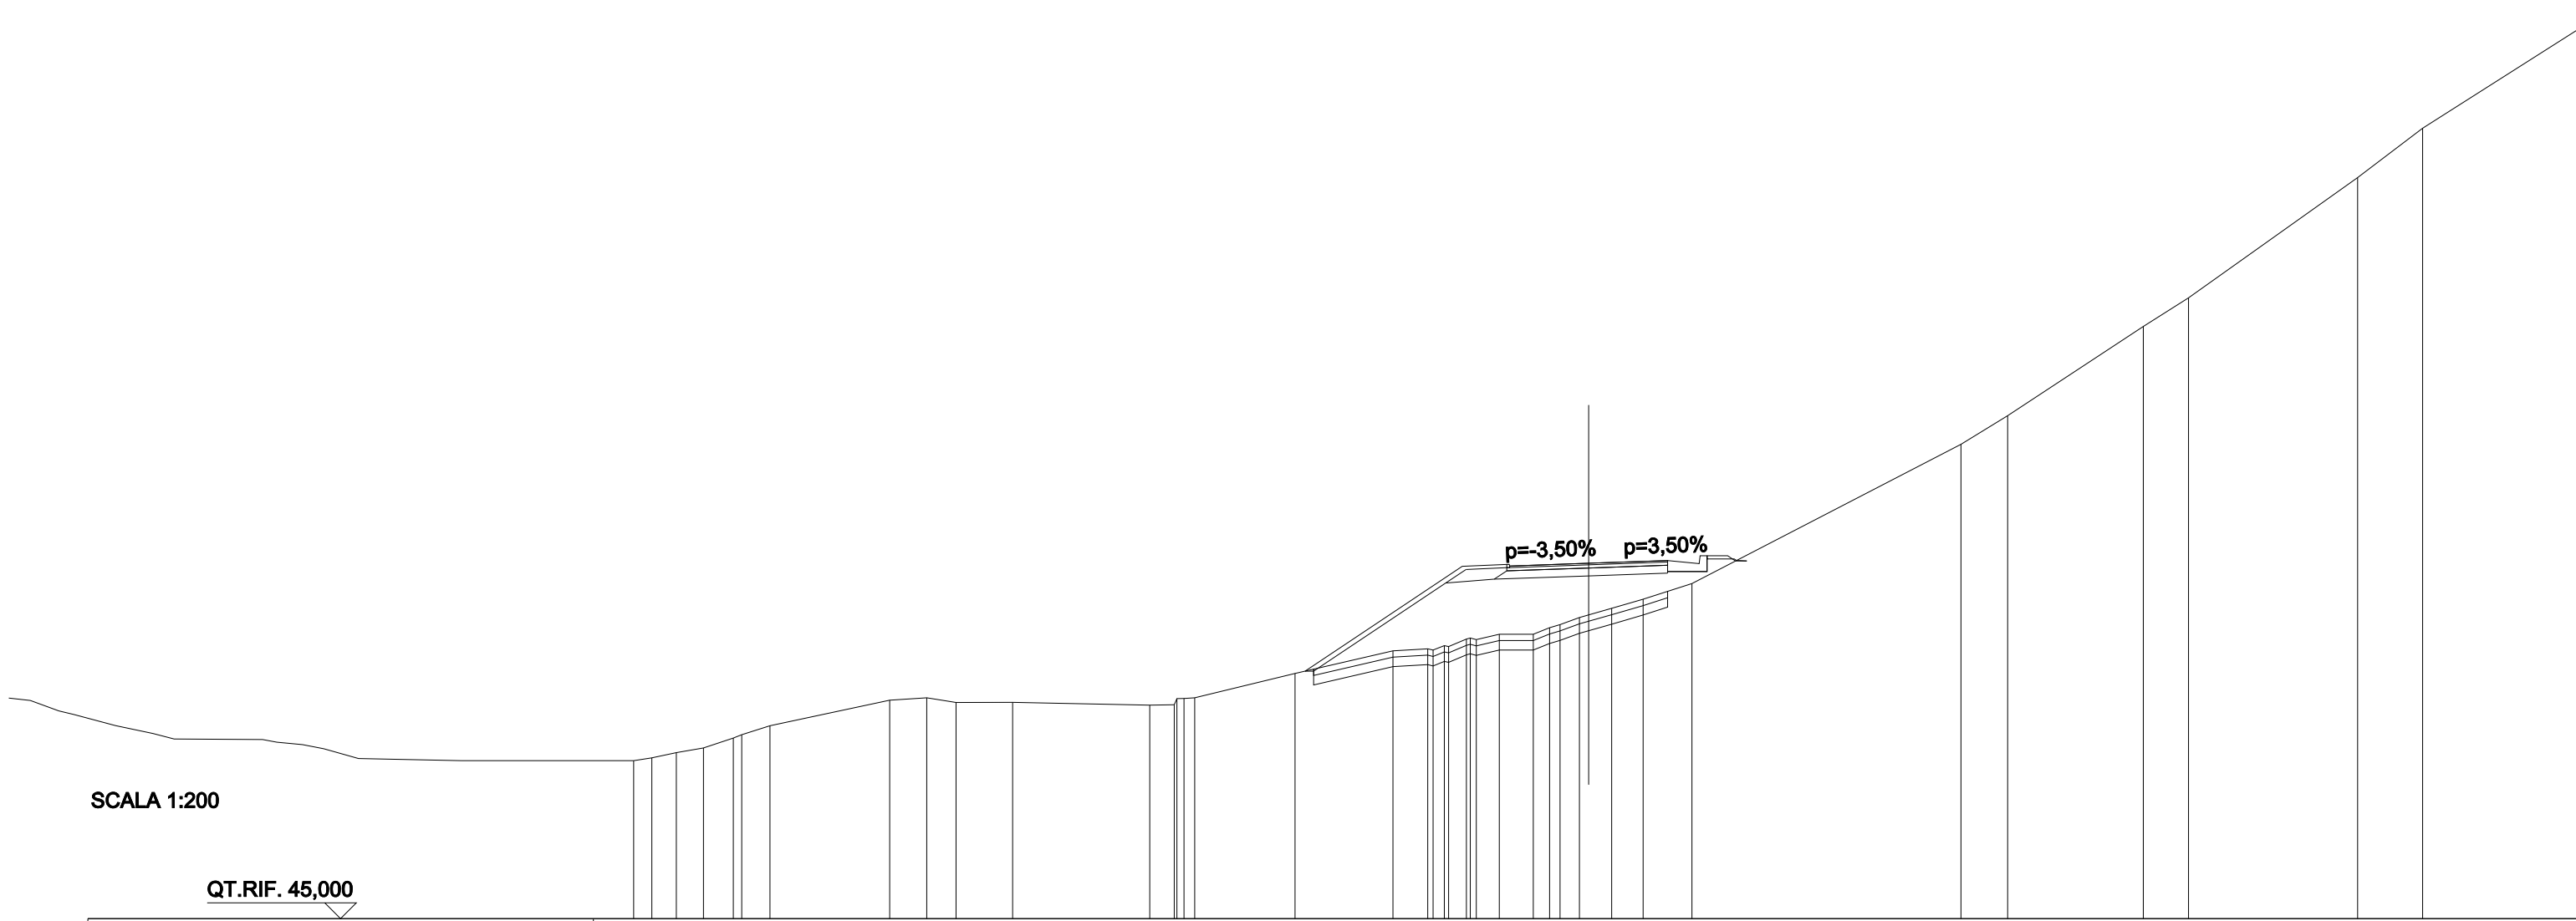


SCALA 1:200

QT.RIF. 45,000

QUOTE PROGETTO STRATO SUP.																					56,11	56,16	56,25	56,34	56,29															
QUOTE TERRENO	50,00	50,09	50,25	50,40	50,71	51,10	51,91	51,99	51,84	51,85	51,76	51,77	51,99	52,76	53,48	53,54	53,61	53,88	54,00	54,00	54,31	54,53	54,82	55,11	55,61	60,01	60,92	63,74	64,65	68,45	70,02									
DISTANZE PARZIALI STRATO SUP.															4,97	1,41	2,25	2,25	1,00	0,65																				
DISTANZE PROGETTO STRATO SUP.															-8,97			-4,00	-2,59	-2,25	0,00	2,25	3,50	4,40	4,65															
DISTANZE TERRENO	-30,22	-29,65	-28,88	-28,02	-27,07	-25,91	-22,12	-20,95	-20,02	-18,23	-13,89	-13,11	-12,47	-9,29	-6,19	-5,09	-4,43	-3,75	-2,83	-1,75	-0,90	-0,29	0,73	1,72	3,27	11,78	13,26	17,56	18,99	24,34	26,40									

RILEVATI	
RILEVATO	6,242 m²
SOVRASTRUTTURA STRADALE	
STRATO DI USURA	5,000 m
STRATO DI BINDER	5,000 m
STRATO DI FONDAZIONE	1,250 m²
MURI	
MURO	9,329 m²


SEZIONE N.: PROG. = SEZ. 22
 QT. PROGETTO: 56,247
 DIST.PROG.: 210,600
 DIST.PREC.: 0,010
 DIST.SUCC.: 9,400
 NOME ASSE: IN27 A

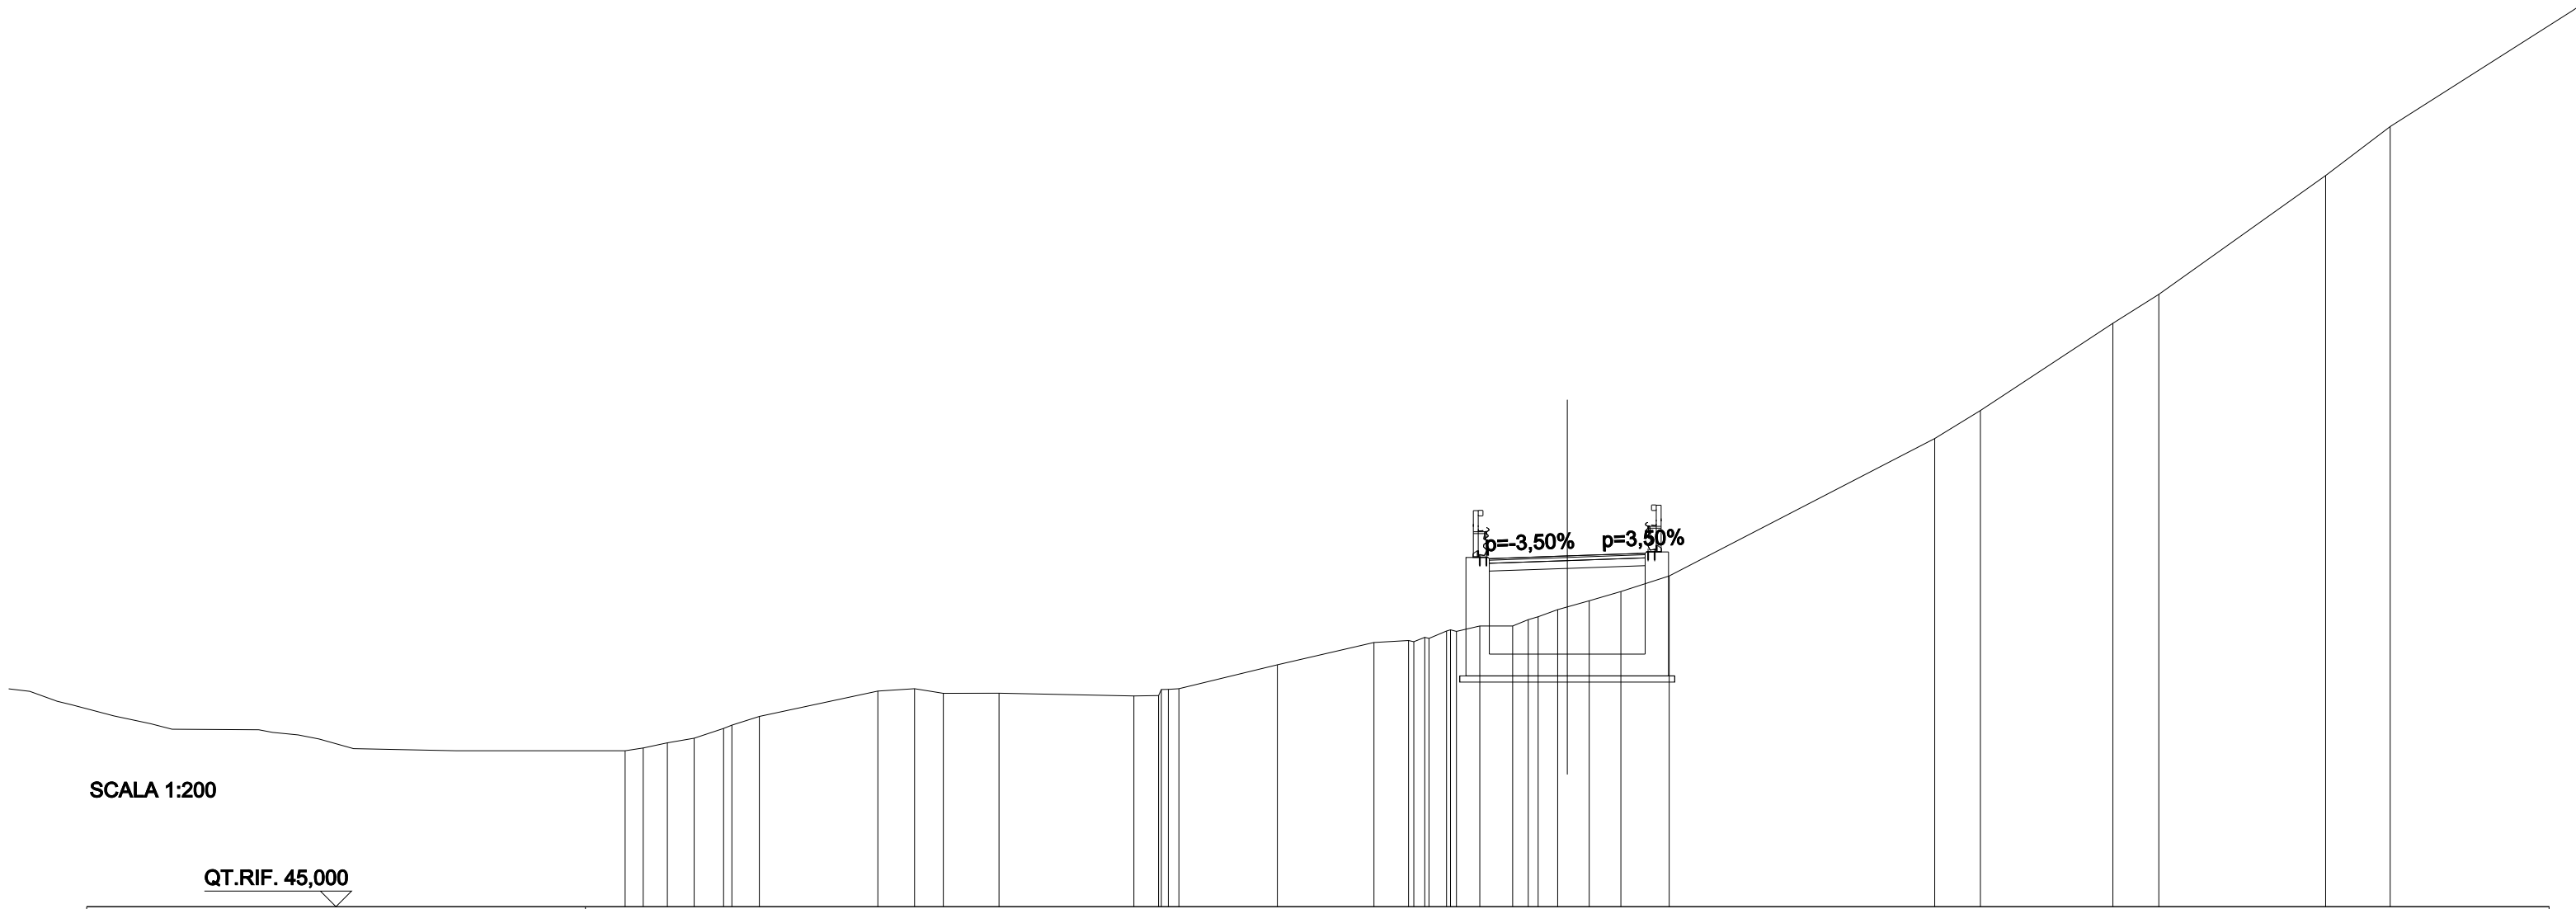

QUOTE PROGETTO STRATO SUP.																				56,16	56,25	56,33																					
QUOTE TERRENO	50,00	50,09	50,25	50,40	50,72	51,10	51,91	51,99	51,84	51,85	51,76	51,77	51,99	52,76	53,47	53,53	53,60	53,88	54,00	54,00	54,30	54,52	54,81	55,10	55,61	60,01	60,91	63,71	64,64	68,45	70,02												
DISTANZE PARZIALI STRATO SUP.																				2,25	2,25																						
DISTANZE PROGETTO STRATO SUP.																				-2,50	-2,25	0,00	2,25	2,50																			
DISTANZE TERRENO	-30,22	-29,64	-28,87	-28,01	-27,06	-25,92	-22,11	-20,94	-20,01	-18,23	-13,90	-13,11	-12,46	-9,30	-6,20	-5,09	-4,43	-3,75	-2,80	-1,75	-0,93	-0,31	0,70	1,72	3,27	11,79	13,25	17,51	18,98	24,33	26,40												

RILEVATI	
RILEVATO	16,450 m²
SOVRASTRUTTURA STRADALE	
STRATO DI USURA	5,000 m
STRATO DI BINDER	5,000 m
STRATO DI FONDAZIONE	1,250 m²
MURI	
MURO	11,962 m²

SEZIONE N.: PROG. = SEZ. 23
 QT. PROGETTO: 56,003
 DIST.PROG.: 220,000
 DIST.PREC.: 9,400
 DIST.SUCC.: 16,340
 NOME ASSE: IN27 A

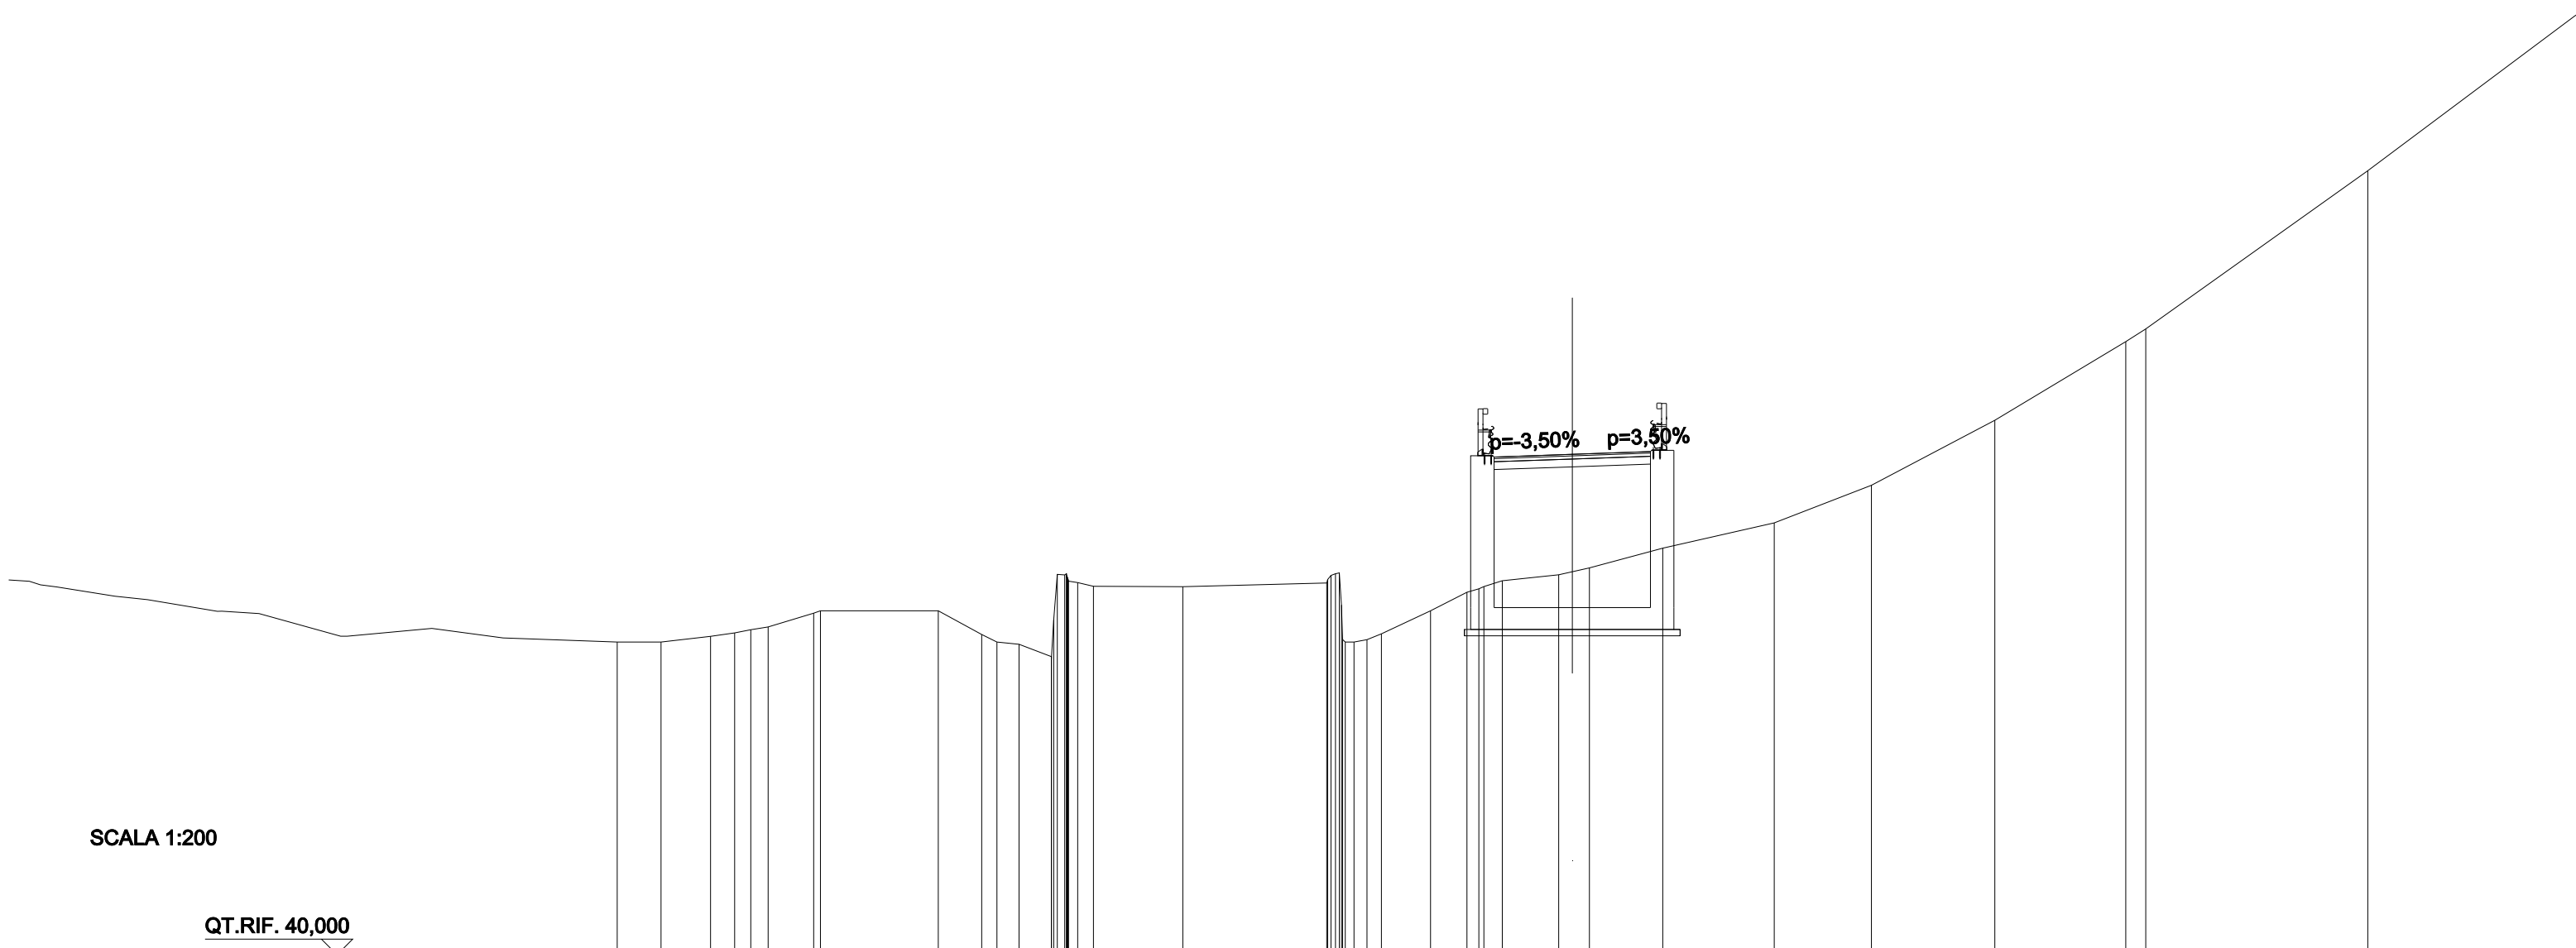


SCALA 1:200

QT.RIF. 40,000

QUOTE PROGETTO STRATO SUP.												55,92	56,00	56,09																	
QUOTE TERRENO	50,00	50,18	50,29	50,48	50,92	51,00	51,00	50,24	50,00	49,93	49,53	51,90	51,78	51,77	51,89	50,00	50,08	50,26	51,00	51,59	51,96	52,15	52,37	53,00	53,81	55,01	57,09	59,61	60,01	65,07	
DISTANZE PARZIALI STRATO SUP.																	2,25	2,25													
DISTANZE PROGETTO STRATO SUP.																	-2,50	-2,25	0,00												
DISTANZE TERRENO	-29,14	-27,56	-26,78	-25,71	-24,26	-24,04	-20,28	-18,88	-18,40	-17,69	-16,66	-15,82	-15,31	-12,45	-7,85	-7,26	-6,57	-6,11	-4,53	-3,37	-2,24	-0,43	0,55	2,89	6,46	9,57	13,51	17,70	18,34	25,44	

SCAVI E BONIFICHE	
STERRO	0,003 m ²
SCOTICO	16,987 m
BONIFICA	5,096 m ²
RILEVATI	
RIEMPIMENTO	1,049 m ²
RILEVATO	35,034 m ²
TERRENO VEGETALE	14,274 m
SOVRASTRUTTURA STRADALE	
STRATO DI USURA	5,000 m
STRATO DI BINDER	5,180 m
STRATO DI FONDAZIONE	1,389 m ²
MANUFATTI	
CORDOLO	0,017 m ²


SEZIONE N.: PROG. = SEZ. 25
 QT. PROGETTO: 55,998
 DIST.PROG.: 236,350
 DIST.PREC.: 0,010
 DIST.SUCC.: 3,650
 NOME ASSE: IN27 A

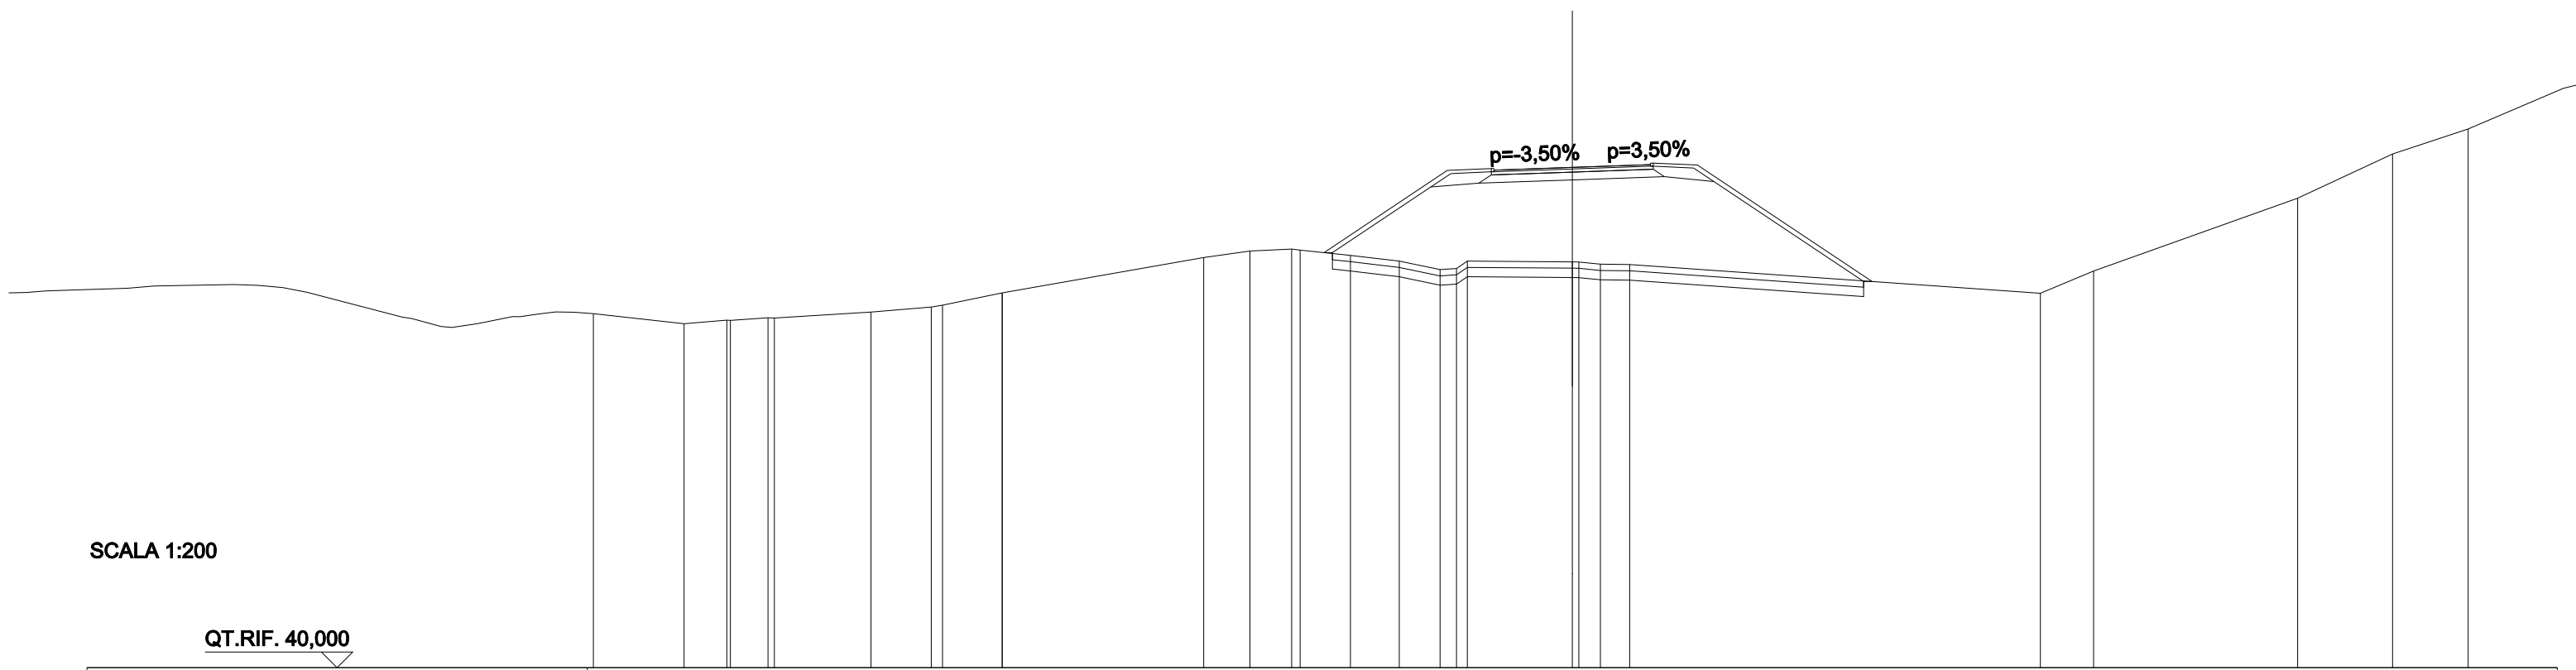

QUOTE PROGETTO STRATO SUP.	55,86 55,91 56,00 56,04 56,09																										
QUOTE TERRENO	51,00	51,11	51,10	51,19	51,18	51,37	51,53	51,59	51,99	51,99	53,11	53,32	53,39	53,35	53,19	53,00	52,73	53,00	52,98	52,90	52,89	51,97	52,69	55,01	56,43	57,23	
DISTANZE PARZIALI STRATO SUP.											3,94	1,41	2,25	2,25	1,41	5,59											
DISTANZE PROGETTO STRATO SUP.															-7,94		-4,00	-2,59	-2,25	0,00	2,25	2,59	-4,00		9,59		
DISTANZE TERRENO	-28,41	-27,04	-26,92	-25,72	-25,52	-22,42	-20,50	-20,14	-18,23	-18,23	-11,78	-10,31	-8,97	-8,71	-7,09	-5,53	-4,23	-3,35	0,00	0,90	1,83	-14,97	-16,67	-23,20	-26,23	-28,65	

SCAVI E BONIFICHE	
STERRO	0,004 m ²
SCOTICO	15,493 m
BONIFICA	4,648 m ²
RILEVATI	
RIEMPIMENTO	1,049 m ²
RILEVATO	30,792 m ²
TERRENO VEGETALE	12,479 m
SOVRASTRUTTURA STRADALE	
STRATO DI USURA	5,000 m
STRATO DI BINDER	5,180 m
STRATO DI FONDAZIONE	1,389 m ²
MANUFATTI	
CORDOLO	0,018 m ²

SEZIONE N.: PROG. = SEZ. 26
 QT. PROGETTO: 56,070
 DIST.PROG.: 240,000
 DIST.PREC.: 3,650
 DIST.SUCC.: 20,000
 NOME ASSE: IN27 A

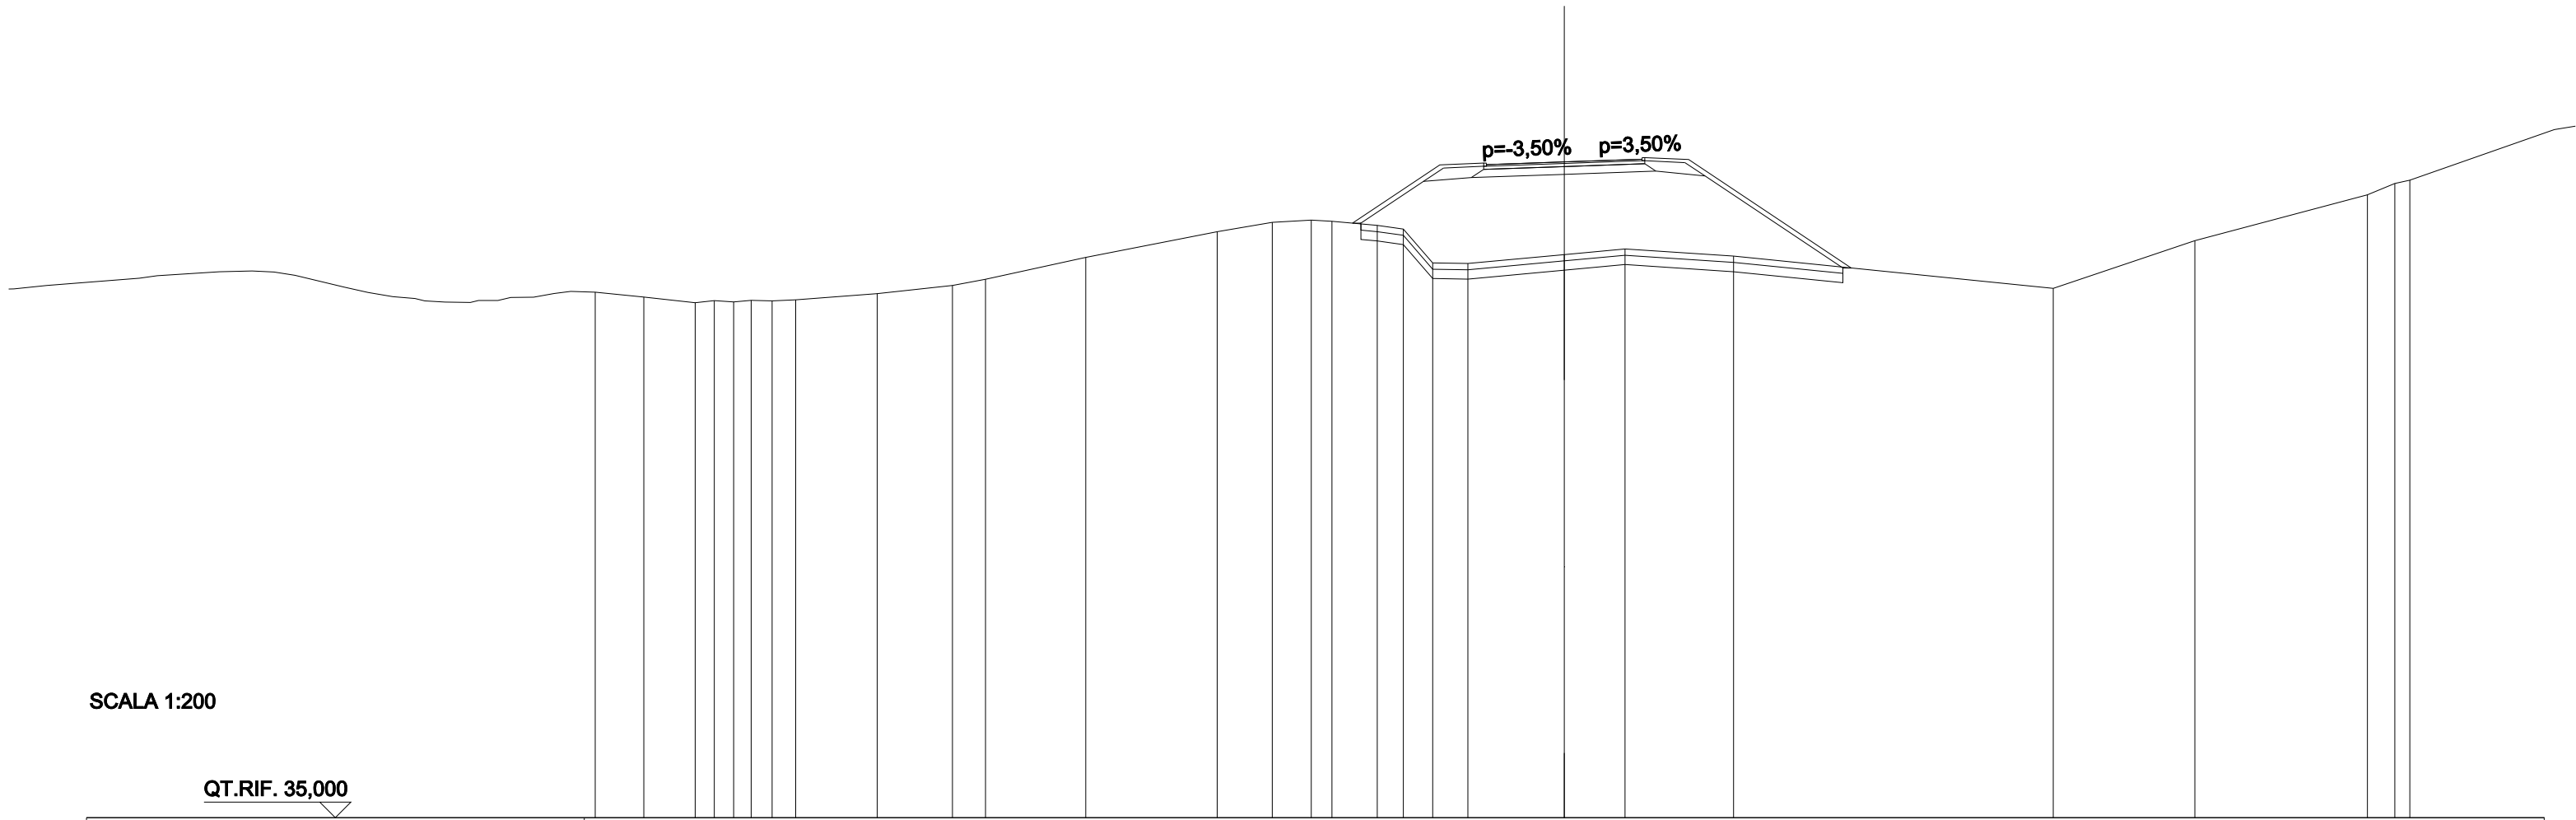


SCALA 1:200

QT.RIF. 35,000

QUOTE PROGETTO STRATO SUP.																			55,93	55,98	56,07	56,11	56,16																		
QUOTE TERRENO	51,73	51,55	51,61	51,57	51,62	51,64	51,84	52,10	52,30	53,00	53,83	54,13	54,20	54,16	54,03	53,91	52,82	52,80	53,09	53,27	53,04	52,01	53,54	55,01	55,38	55,48															
DISTANZE PARZIALI STRATO SUP.															2,81	1,41	2,25	2,25	1,41	5,23																					
DISTANZE PROGETTO STRATO SUP.															-6,81	-4,00	-2,59	-2,25	0,00	2,25	2,59	4,00	9,23																		
DISTANZE TERRENO	-29,58	-27,93	-27,32	-26,70	-26,13	-25,46	-24,70	-22,08	-19,66	-18,60	-15,38	-11,16	-9,38	-8,13	-7,47	-6,01	-5,17	-4,23	-3,10	0,00	1,95	5,44	15,72	20,27	25,82	26,70	27,18														

SCAVI E BONIFICHE	
STERRO	0,005 m ²
SCOTICO	14,073 m
BONIFICA	4,222 m ²
RILEVATI	
RIEMPIMENTO	1,065 m ²
RILEVATO	19,754 m ²
TERRENO VEGETALE	10,771 m
SOVRASTRUTTURA STRADALE	
STRATO DI USURA	5,000 m
STRATO DI BINDER	5,180 m
STRATO DI BASE	0,000 m ²
STRATO DI FONDAZIONE	1,392 m ²
MANUFATTI	
CORDOLO	0,018 m ²

SEZIONE N.: PROG. = SEZ. 27
 QT. PROGETTO: 56,938
 DIST.PROG.: 260,000
 DIST.PREC.: 20,000
 DIST.SUCC.: 20,000
 NOME ASSE: IN27 A

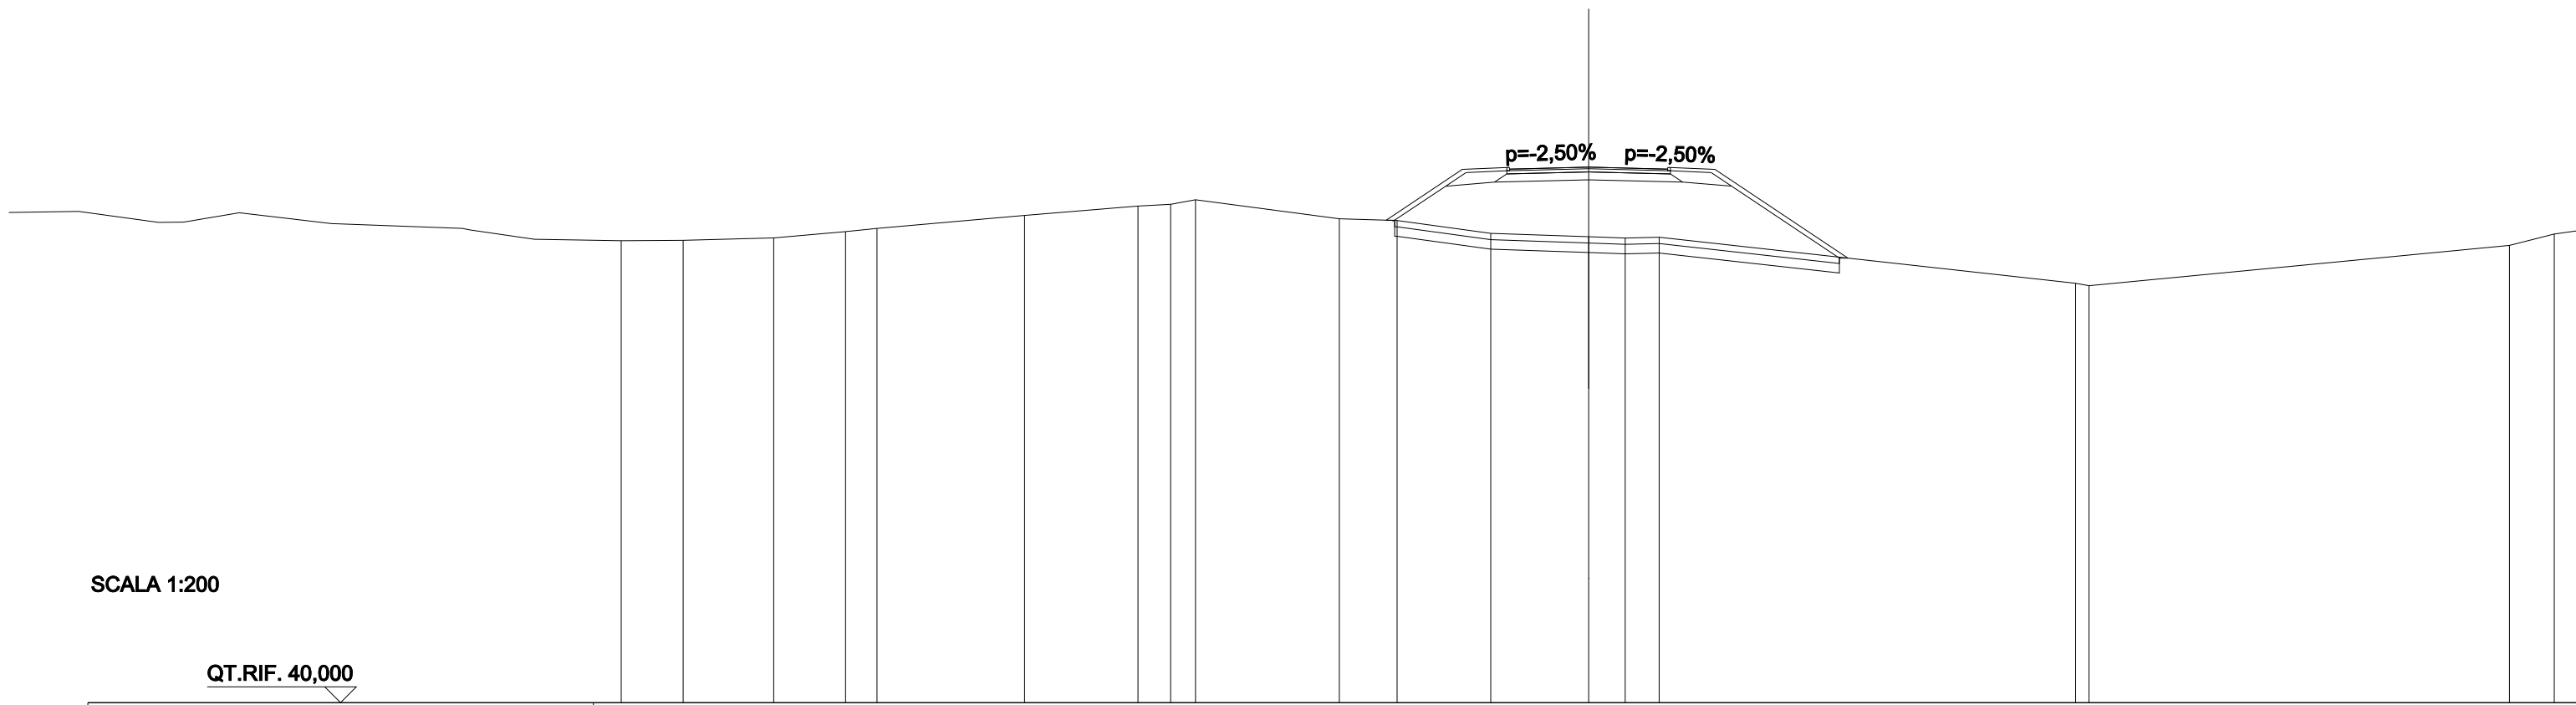


SCALA 1:200

QT.RIF. 40,000

QUOTE PROGETTO STRATO SUP.											56,83	56,88	56,94	56,88	56,83							
QUOTE TERRENO	54,62	54,70	54,90	55,00	55,41	55,71	55,76	55,91	55,30	55,25	54,84	54,74	54,70	54,72	53,26	53,19						54,46
DISTANZE PARZIALI STRATO SUP.										2,41	1,41	2,25	2,25	1,41	4,21							
DISTANZE PROGETTO STRATO SUP.										-6,41	-4,00	-2,59	-2,25	0,00	2,25	2,59	4,00					-8,21
DISTANZE TERRENO	-28,66	-25,79	-23,52	-22,52	-17,85	-14,26	-13,23	-12,44	-7,89	-6,06	-3,10	0,00	1,16	-2,23	15,41	15,84						-29,14

SCAVI E BONIFICHE	
STERRO	0,002 m ²
SCOTICO	10,960 m
BONIFICA	3,288 m ²
RILEVATI	
RIEMPIMENTO	1,065 m ²
RILEVATO	6,956 m ²
TERRENO VEGETALE	7,030 m
SOVRASTRUTTURA STRADALE	
STRATO DI USURA	5,000 m
STRATO DI BINDER	5,180 m
STRATO DI BASE	0,000 m ²
STRATO DI FONDAZIONE	1,392 m ²
MANUFATTI	
CORDOLO	0,018 m ²


SEZIONE N.: PROG. = SEZ. 28
 QT. PROGETTO: 58,606
 DIST.PROG.: 280,000
 DIST.PREC.: 20,000
 DIST.SUCC.: 20,000
 NOME ASSE: IN27 A

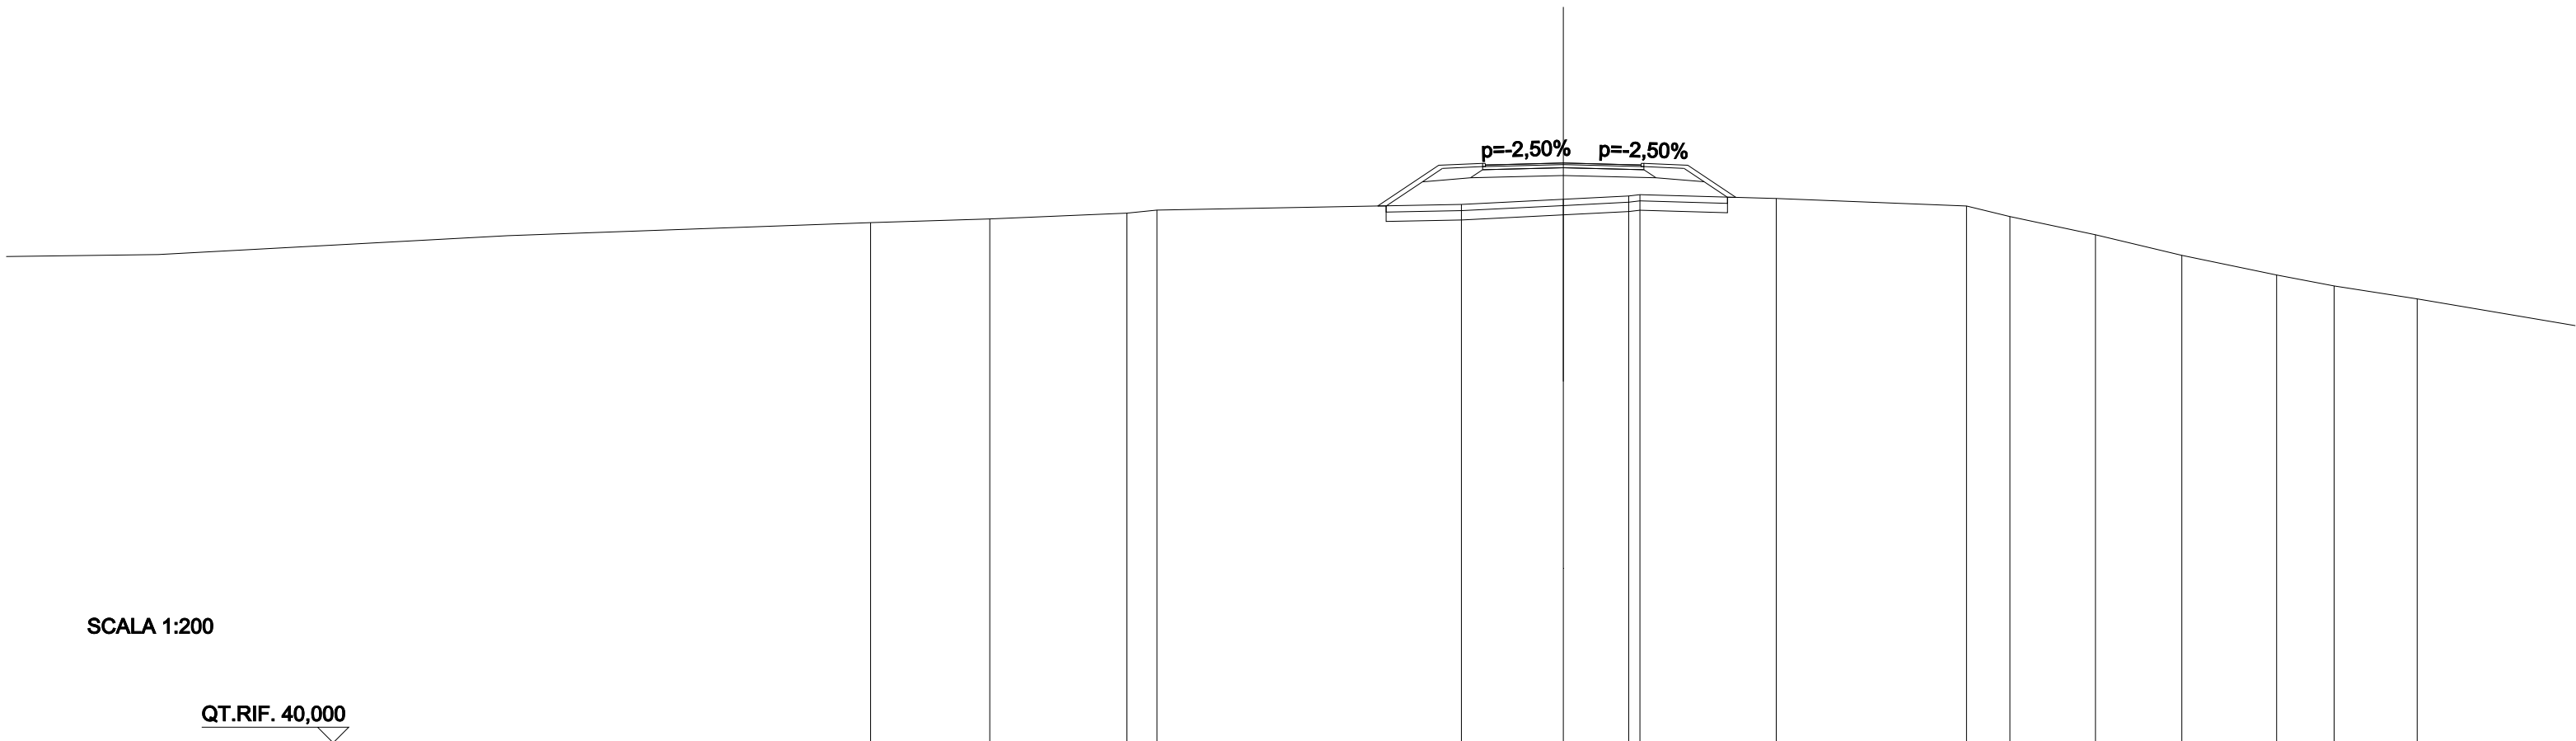

QUOTE PROGETTO STRATO SUP.								58,49	58,54	58,61	58,54	58,49											
QUOTE TERRENO			56,69	56,81	57,00	57,10			57,28	57,44	57,55	57,59	57,47			57,22	56,89	56,31	55,64	55,01	54,66	54,24	
DISTANZE PARZIALI STRATO SUP.								1,96	1,41	2,25	2,25	1,41	1,54										
DISTANZE PROGETTO STRATO SUP.								-5,96	-4,00	-2,59	-2,25	0,00	2,25	2,59	4,00	5,54							
DISTANZE TERRENO			-22,24	-18,42	-14,01	-13,05			-3,27	0,00	2,10	2,46	6,84			12,95	14,34	17,09	19,87	22,91	24,75	27,42	

SCAVI E BONIFICHE	
STERRO	2,009 m ²
SCOTICO	8,226 m
BONIFICA	2,468 m ²
RILEVATI	
RIEMPIMENTO	1,073 m ²
TERRENO VEGETALE	3,744 m
SOVRASTRUTTURA STRADALE	
STRATO DI USURA	5,000 m
STRATO DI BINDER	5,180 m
STRATO DI BASE	0,000 m ²
STRATO DI FONDAZIONE	1,392 m ²
MANUFATTI	
CORDOLO	0,017 m ²

SEZIONE N.: PROG. = SEZ. 29
 QT. PROGETTO: 61,073
 DIST.PROG.: 300,000
 DIST.PREC.: 20,000
 DIST.SUCC.: 21,801
 NOME ASSE: IN27 A

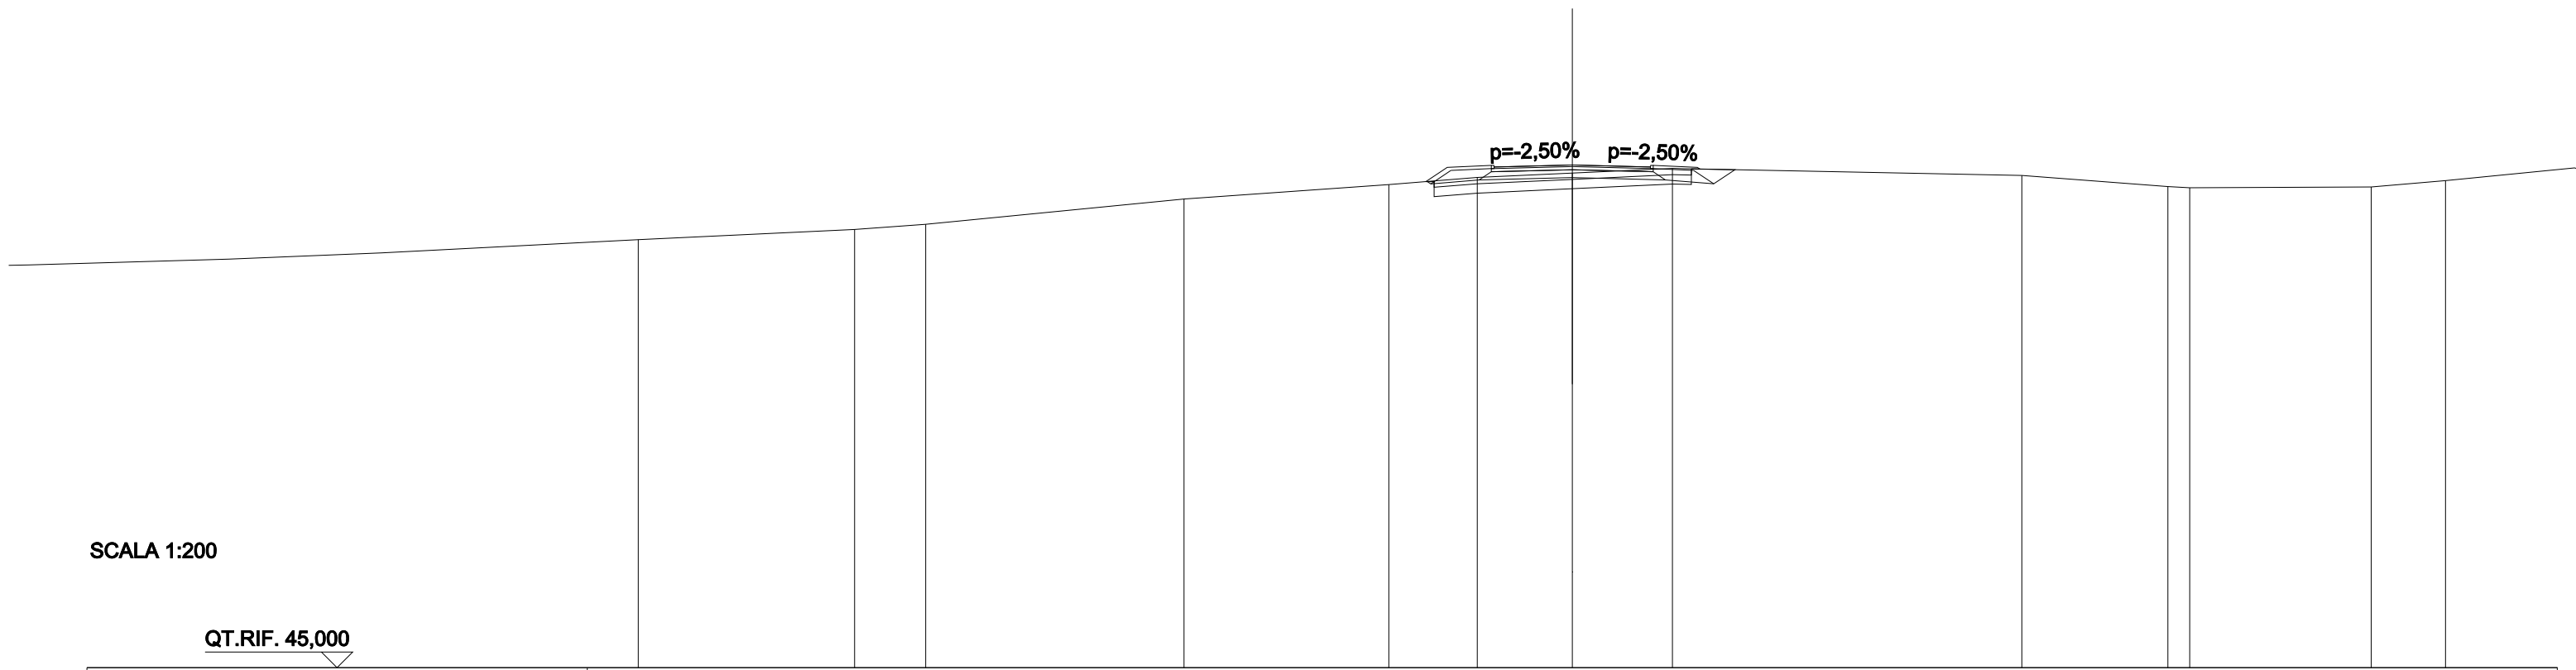


SCALA 1:200

QT.RIF. 45,000

QUOTE PROGETTO STRATO SUP.								60,96 61,01	61,07	60,96 61,01						
QUOTE TERRENO	58,69	59,01	59,18	59,99	60,45	60,68	60,82	60,97	60,74	60,38 60,35	60,37	60,57				
DISTANZE PARZIALI STRATO SUP.						0,69	1,41	2,25	2,25	1,41						
DISTANZE PROGETTO STRATO SUP.						-4,69 -4,00	-2,59 -2,25	0,00	2,25 2,59	4,00 4,08						
DISTANZE TERRENO	-29,87	-22,95	-20,68	-12,42	-5,87	-3,04	0,00	-3,20	-14,38	-19,04 -19,74	-25,55	-27,92				

SCAVI E BONIFICHE	
STERRO	5,910 m ²
SCOTICO	8,278 m
BONIFICA	2,484 m ²
RILEVATI	
RIEMPIMENTO	1,065 m ²
TERRENO VEGETALE	3,806 m
SOVRASTRUTTURA STRADALE	
STRATO DI USURA	5,000 m
STRATO DI BINDER	5,180 m
STRATO DI BASE	0,000 m ²
STRATO DI FONDAZIONE	1,392 m ²
MANUFATTI	
CORDOLO	0,017 m ²

SEZIONE N.: PROG. = SEZ. 30
 QT. PROGETTO: 64,674
 DIST.PROG.: 321,801
 DIST.PREC.: 21,801
 NOME ASSE: IN27 A

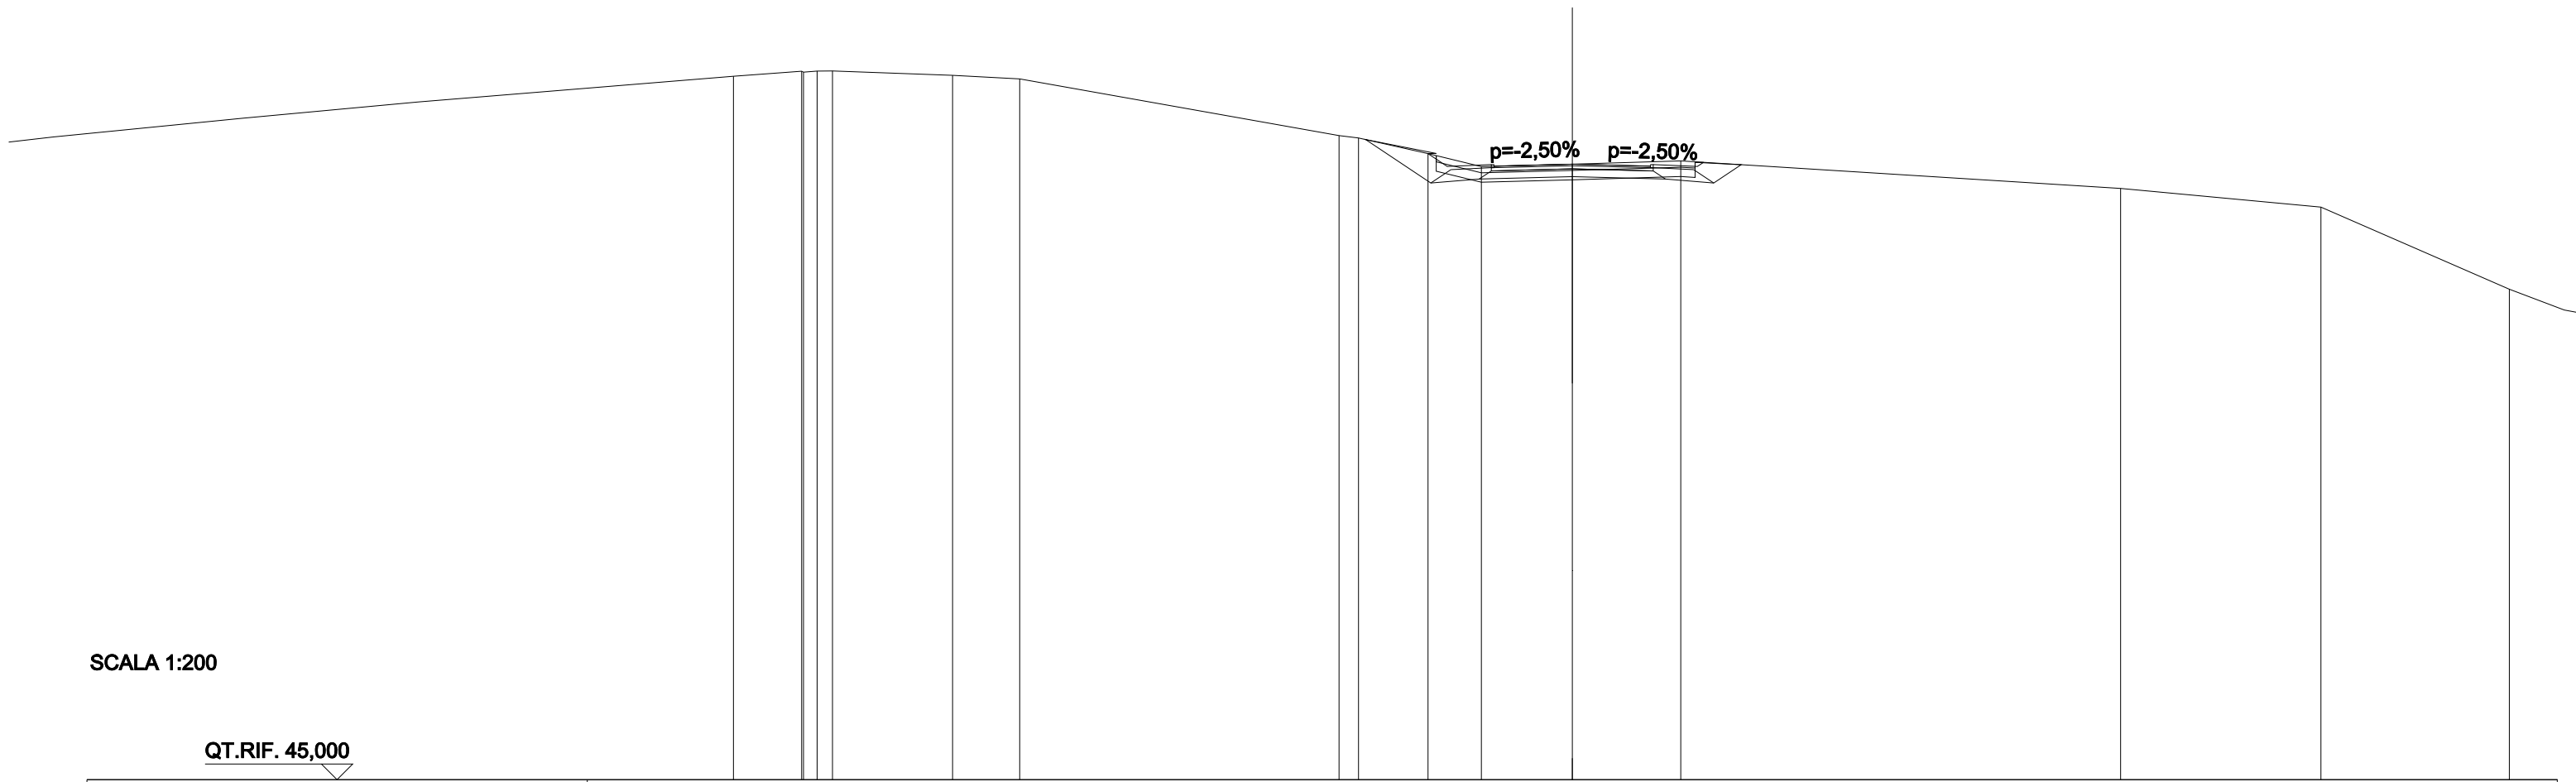


SCALA 1:200

QT.RIF. 45,000

QUOTE PROGETTO STRATO SUP.								64,56	64,67	64,56								
								64,61		64,61								
QUOTE TERRENO	67,48	67,65	67,66	67,51	67,40		65,59	65,51	65,01	64,60	64,67	64,78	63,90	63,30	60,68			
DISTANZE PARZIALI STRATO SUP.								0,62	1,41	2,25	2,25	1,41						
DISTANZE PROGETTO STRATO SUP.								-4,62	-4,00	-2,59	0,00	-2,25	-2,59	4,00	4,20			
DISTANZE TERRENO	-26,82	-24,64	-23,66	-19,82	-17,67		-7,46	-6,84	-4,61	-2,91	0,00	-3,47	-17,53	-23,94	-29,96			

IN27 B

SEZIONE N.: PROG. = SEZ. 1
 QT. PROGETTO: 59,836
 DIST.PROG.: 0,000
 DIST.SUCC.: 20,000
 NOME ASSE: IN27 B

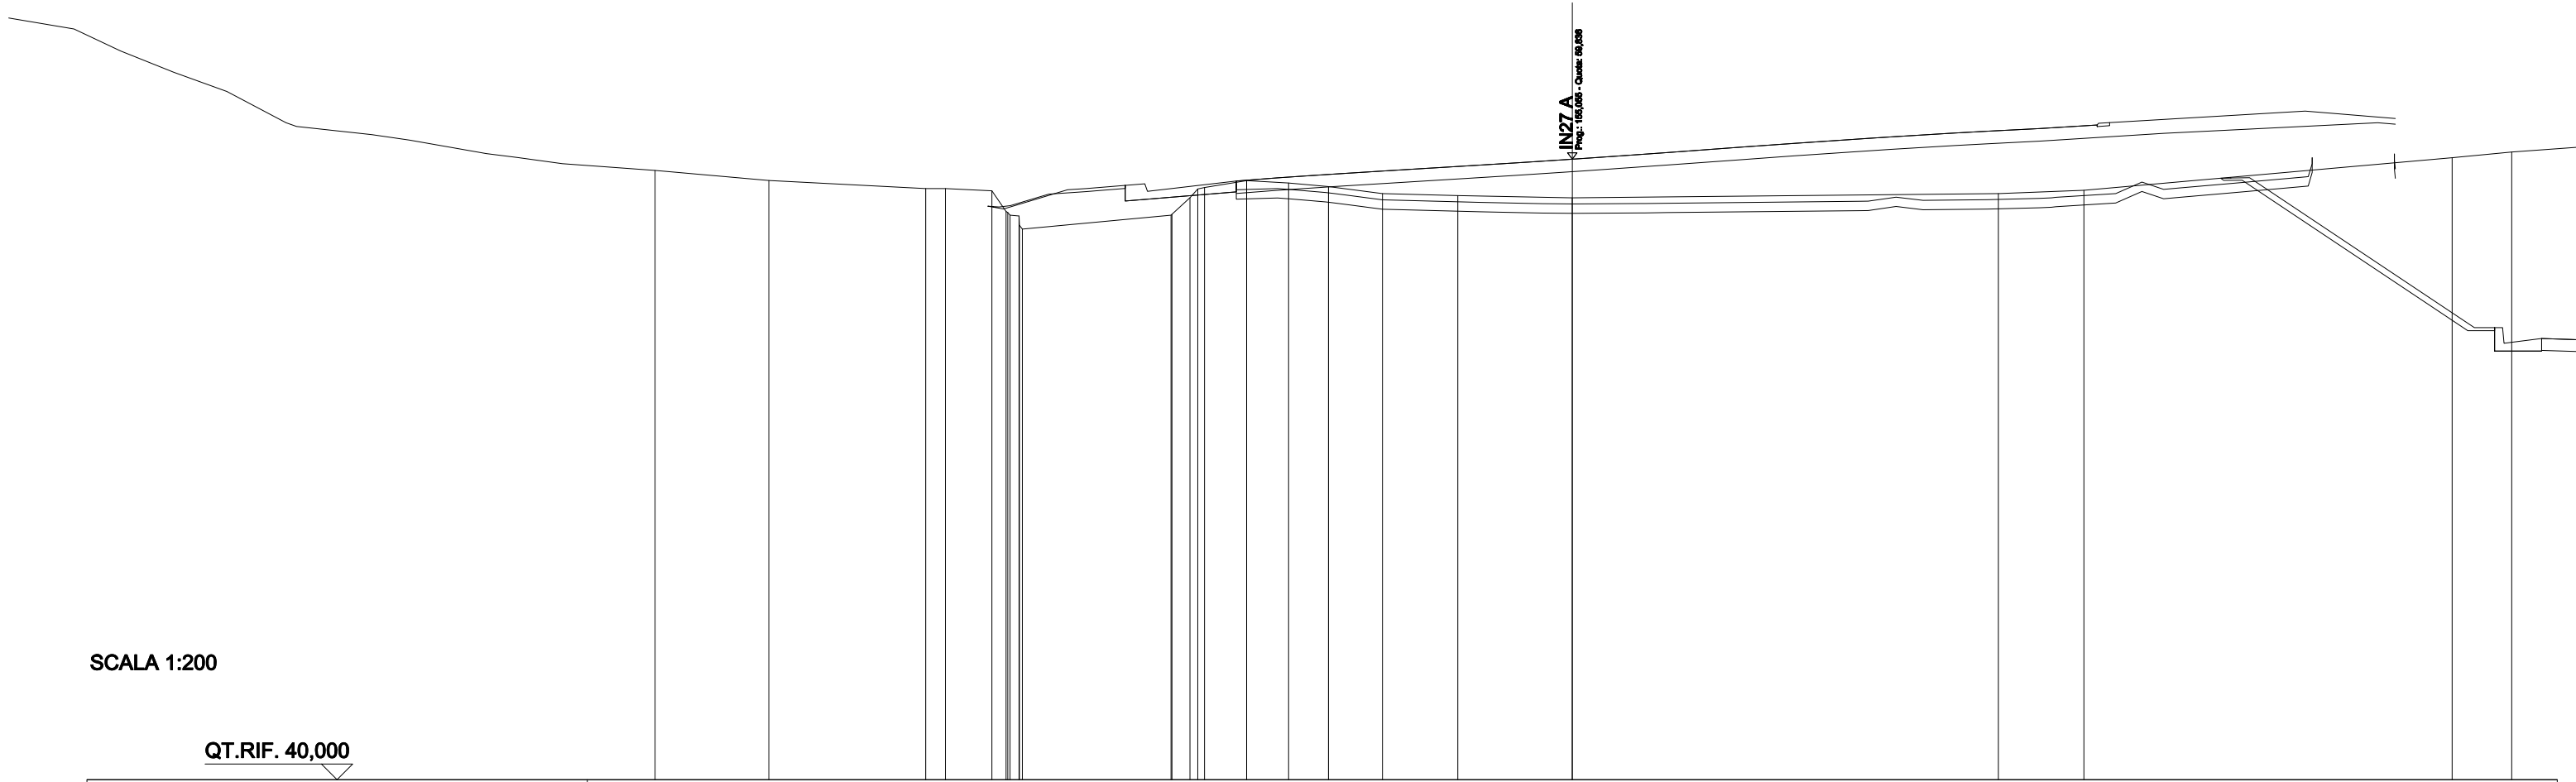


SCALA 1:200

QT.RIF. 40,000

QUOTE PROGETTO STRATO SUP.																					
QUOTE TERRENO	59,48	59,15	58,89	58,89	58,82	58,04	58,60	58,93	59,15	59,07	58,96	58,73	58,67	58,60	58,60	58,74	58,84	59,88	60,06		
DISTANZE PARZIALI STRATO SUP.																					
DISTANZE PROGETTO STRATO SUP.																					
DISTANZE TERRENO	-29,33	-25,69	-20,68	-20,05	-18,56	-17,98	-17,59	-12,83	-12,22	-11,76	-10,41	-9,07	-7,79	-6,07	-3,66	0,00	0,00	13,63	16,36	28,14	30,04

SCAVI E BONIFICHE	
STERRO	37,306 m ²
RILEVATI	
TERRENO VEGETALE	8,105 m
SOVRASTRUTTURA STRADALE	
STRATO DI USURA	5,000 m
STRATO DI FONDAZIONE	1,000 m ²
MANUFATTI	
CANALETTA	0,842 m ²

SEZIONE N.: PROG. = SEZ. 2
 QT. PROGETTO: 62,035
 DIST. PROG.: 20,000
 DIST. PREC.: 20,000
 DIST. SUCC.: 20,000
 NOME ASSE: IN27 B

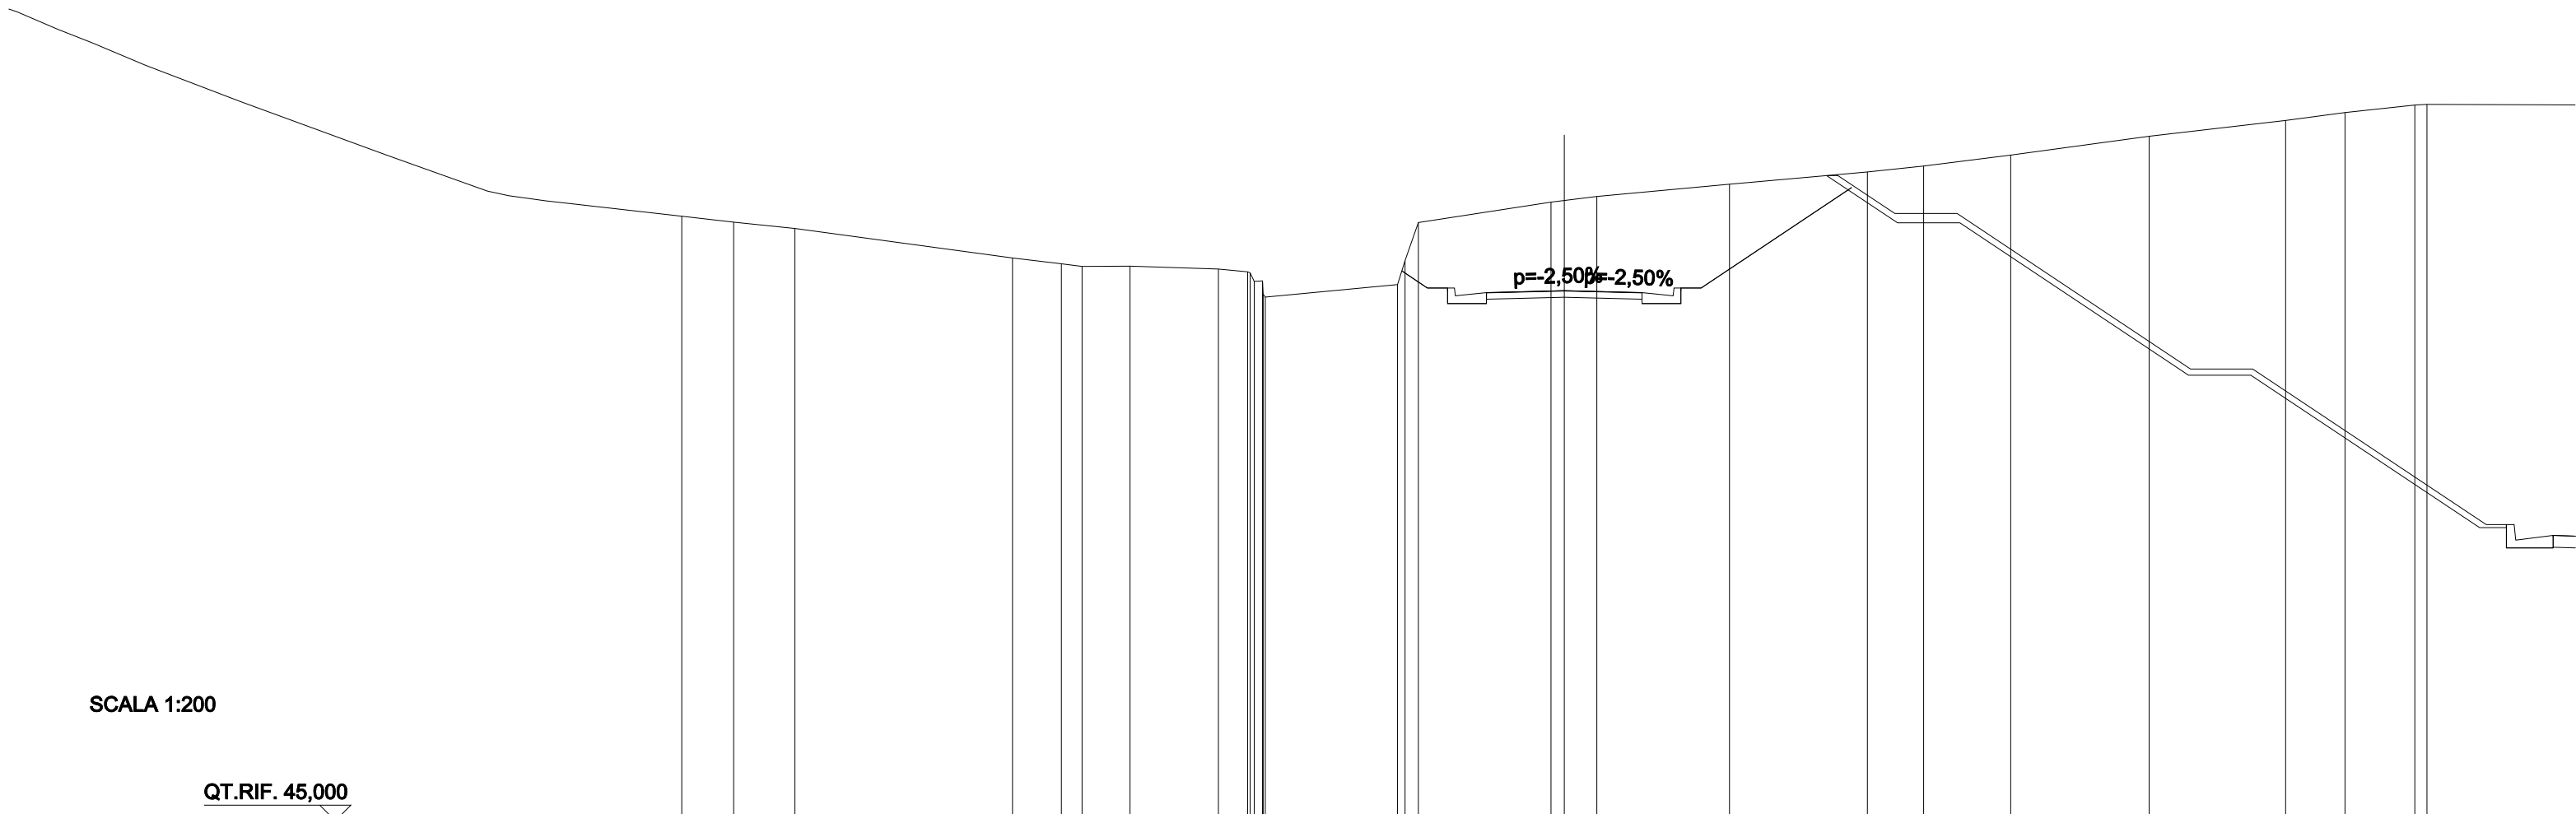

SCALA 1:200

QT.RIF. 45,000

QUOTE PROGETTO STRATO SUP.												61,96	61,97	62,04	61,97	61,96												
QUOTE TERRENO	64,43	64,24	64,03		63,09	62,90	62,82	62,83	62,73	62,64	61,83	62,23	64,23	64,88	64,94	65,07	65,46	65,85	66,04	66,39	67,00	67,51	67,76	68,00	68,02			
DISTANZE PARZIALI STRATO SUP.												0,82	0,65	1,00	2,25	2,25	1,00	0,65	4,84									
DISTANZE PROGETTO STRATO SUP.												-5,22	-4,40	-3,75	-2,50	-2,25	0,00	-2,25	3,50	4,40		9,24						
DISTANZE TERRENO	-28,37	-26,70	-24,73		-17,73	-16,16	-15,50	-13,96	-11,12	-10,18	-9,61	-5,36	-4,69		-0,43	0,00	1,05		5,31		9,74	11,55	14,35	18,80	23,19	25,10	27,34	27,73

SCAVI E BONIFICHE	
STERRO	19,710 m ²
RILEVATI	
TERRENO VEGETALE	9,863 m
SOVRASTRUTTURA STRADALE	
STRATO DI USURA	5,000 m
STRATO DI FONDAZIONE	1,000 m ²
MANUFATTI	
CANALETTA	0,842 m ²

SEZIONE N.: PROG. = SEZ. 3
 QT. PROGETTO: 65,235
 DIST.PROG.: 40,000
 DIST.PREC.: 20,000
 DIST.SUCC.: 20,000
 NOME ASSE: IN27 B




SCALA 1:200

QT.RIF. 45,000

QUOTE PROGETTO STRATO SUP.																					65,16	65,17	65,24	65,16	65,17														
QUOTE TERRENO	69,83	69,57	69,44	69,16	69,11	68,93	68,81	68,74	68,44	68,28	68,25	68,18	68,11	68,04	67,96	67,78	67,45	67,00	66,05	65,73	65,93	66,05	66,09	68,34	68,48	68,71	68,85	69,00	69,00	69,10	69,13								
DISTANZE PARZIALI STRATO SUP.															4,08	0,65	1,00	2,25	2,25	1,00	0,65	3,04																	
DISTANZE PROGETTO STRATO SUP.															-8,48	-4,40	-3,75	-2,50	-2,25	0,00	-2,25	-3,50	-4,40	7,44															
DISTANZE TERRENO	-27,75	-26,15	-24,96	-22,37	-22,09	-20,62	-20,03	-19,42	-17,95	-16,82	-16,24	-14,66	-10,77	-8,35	-6,85	-4,91	-1,88	-1,26	-0,05	0,42	-2,85	-4,79	-5,23	-8,56	-8,83	-17,93	-20,84	-23,39	-23,93	-25,96	-27,09								

SCAVI E BONIFICHE	
STERRO	41,711 m ²
RILEVATI	
TERRENO VEGETALE	12,567 m
SOVRASTRUTTURA STRADALE	
STRATO DI USURA	5,000 m
STRATO DI FONDAZIONE	1,000 m ²
MANUFATTI	
CANALETTA	0,842 m ²

SEZIONE N.: PROG. = SEZ. 4
 QT. PROGETTO: 68,435
 DIST.PROG.: 60,000
 DIST.PREC.: 20,000
 DIST.SUCC.: 20,000
 NOME ASSE: IN27 B

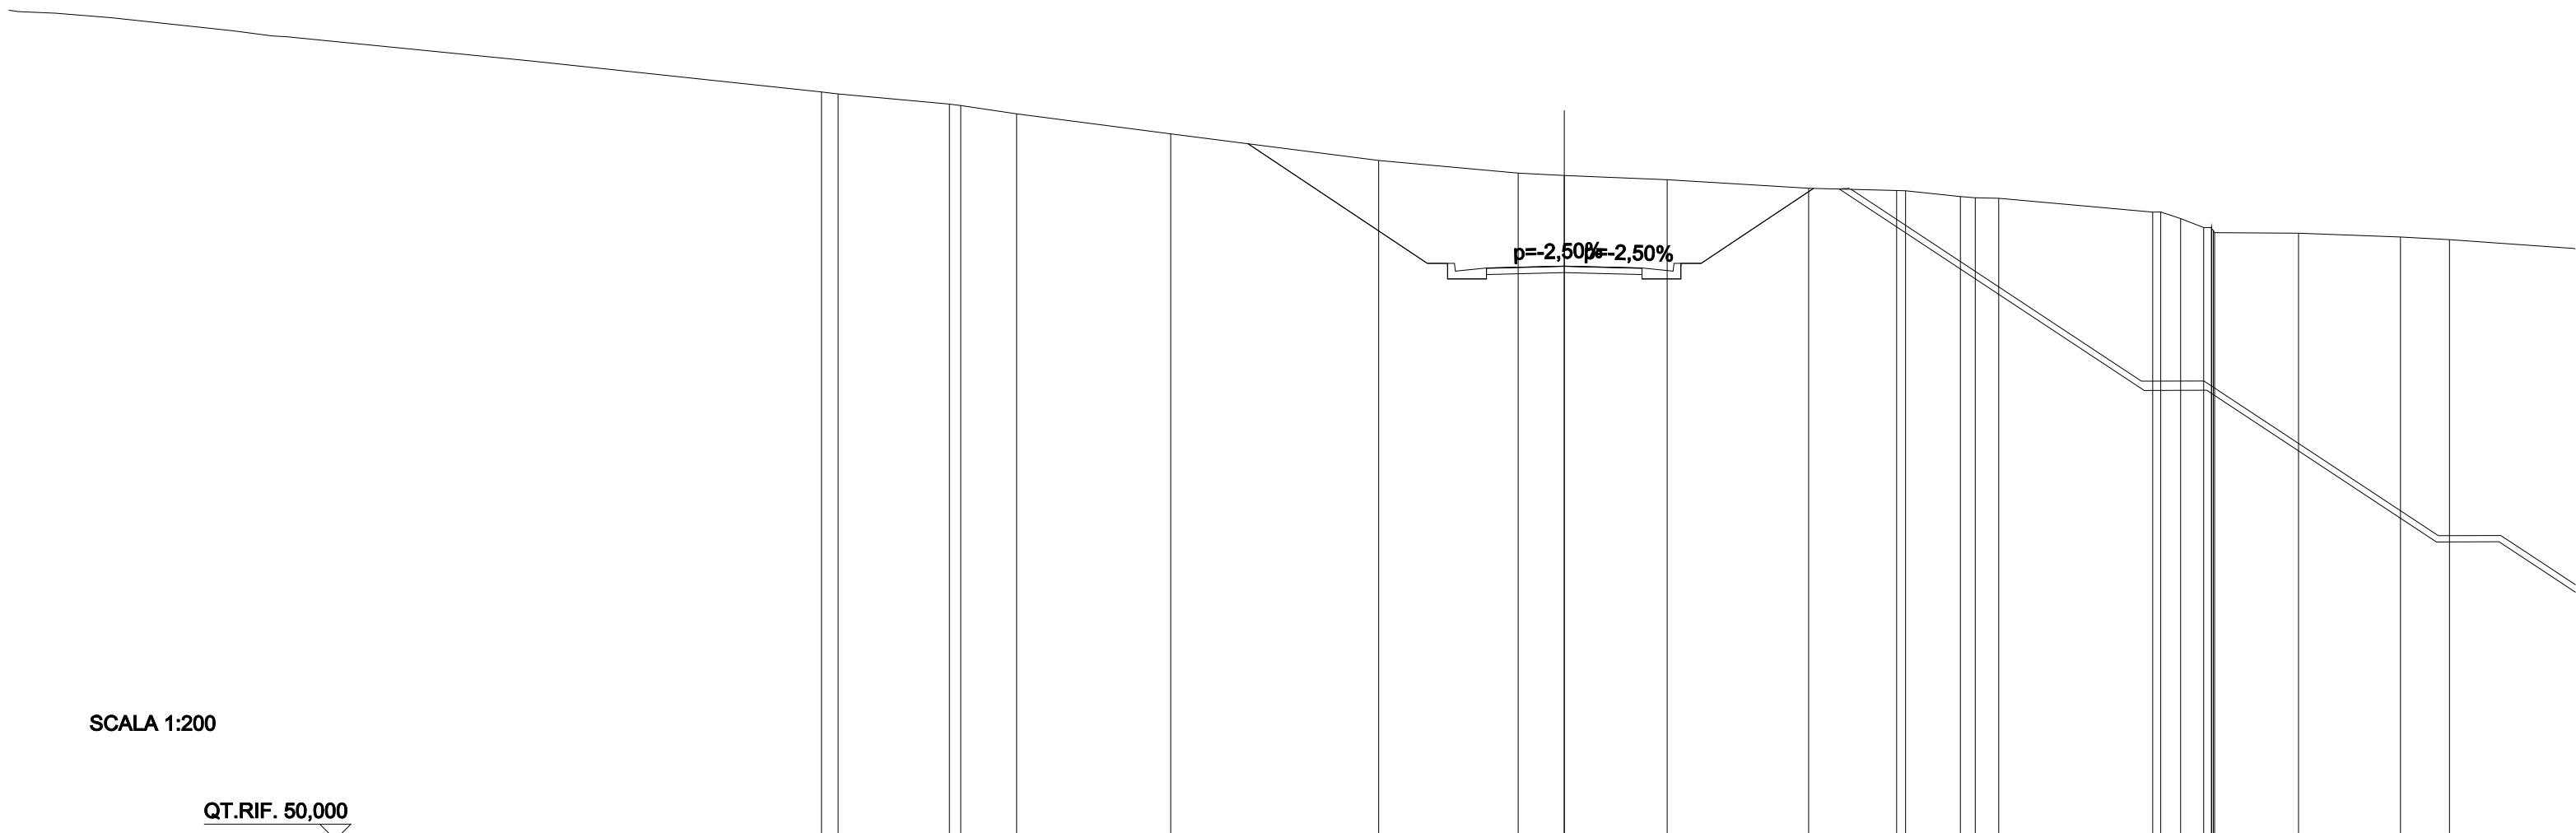


SCALA 1:200

QT.RIF. 50,000

QUOTE PROGETTO STRATO SUP.																68,36	68,37	68,44	68,37	68,36															
QUOTE TERRENO	74,03	73,97	73,64	73,59	73,33	72,69	71,83	71,42	71,35	71,21	70,94	70,86	70,86	70,67	70,63	70,61	70,17	69,96	69,67	69,51	69,49	69,37	69,29												
DISTANZE PARZIALI STRATO SUP.							5,76	0,65	1,00	2,25	2,25	1,00	0,65	3,61																					
DISTANZE PROGETTO STRATO SUP.							-10,16	-4,40	-3,75	-2,50	-2,25	0,00	-2,25	3,50	4,40	8,01																			
DISTANZE TERRENO	-23,87	-23,34	-19,76	-19,40	-17,60	-12,65	-5,97	-1,48	0,00	-3,31	-7,85	-10,69	-10,97	-12,73	-13,21	-13,97	-18,91	-19,81	-20,55	-20,90	-23,60	-26,88	-28,45												

SCAVI E BONIFICHE	
STERRO	19,207 m²
RILEVATI	
TERRENO VEGETALE	6,739 m
SOVRASTRUTTURA STRADALE	
STRATO DI USURA	5,000 m
STRATO DI FONDAZIONE	1,000 m²
MANUFATTI	
CANALETTA	0,843 m²

SEZIONE N.: PROG. = SEZ. 5
QT. PROGETTO: 70,827
DIST.PROG.: 80,000
DIST.PREC.: 20,000
DIST.SUCC.: 20,000
NOME ASSE: IN27 B

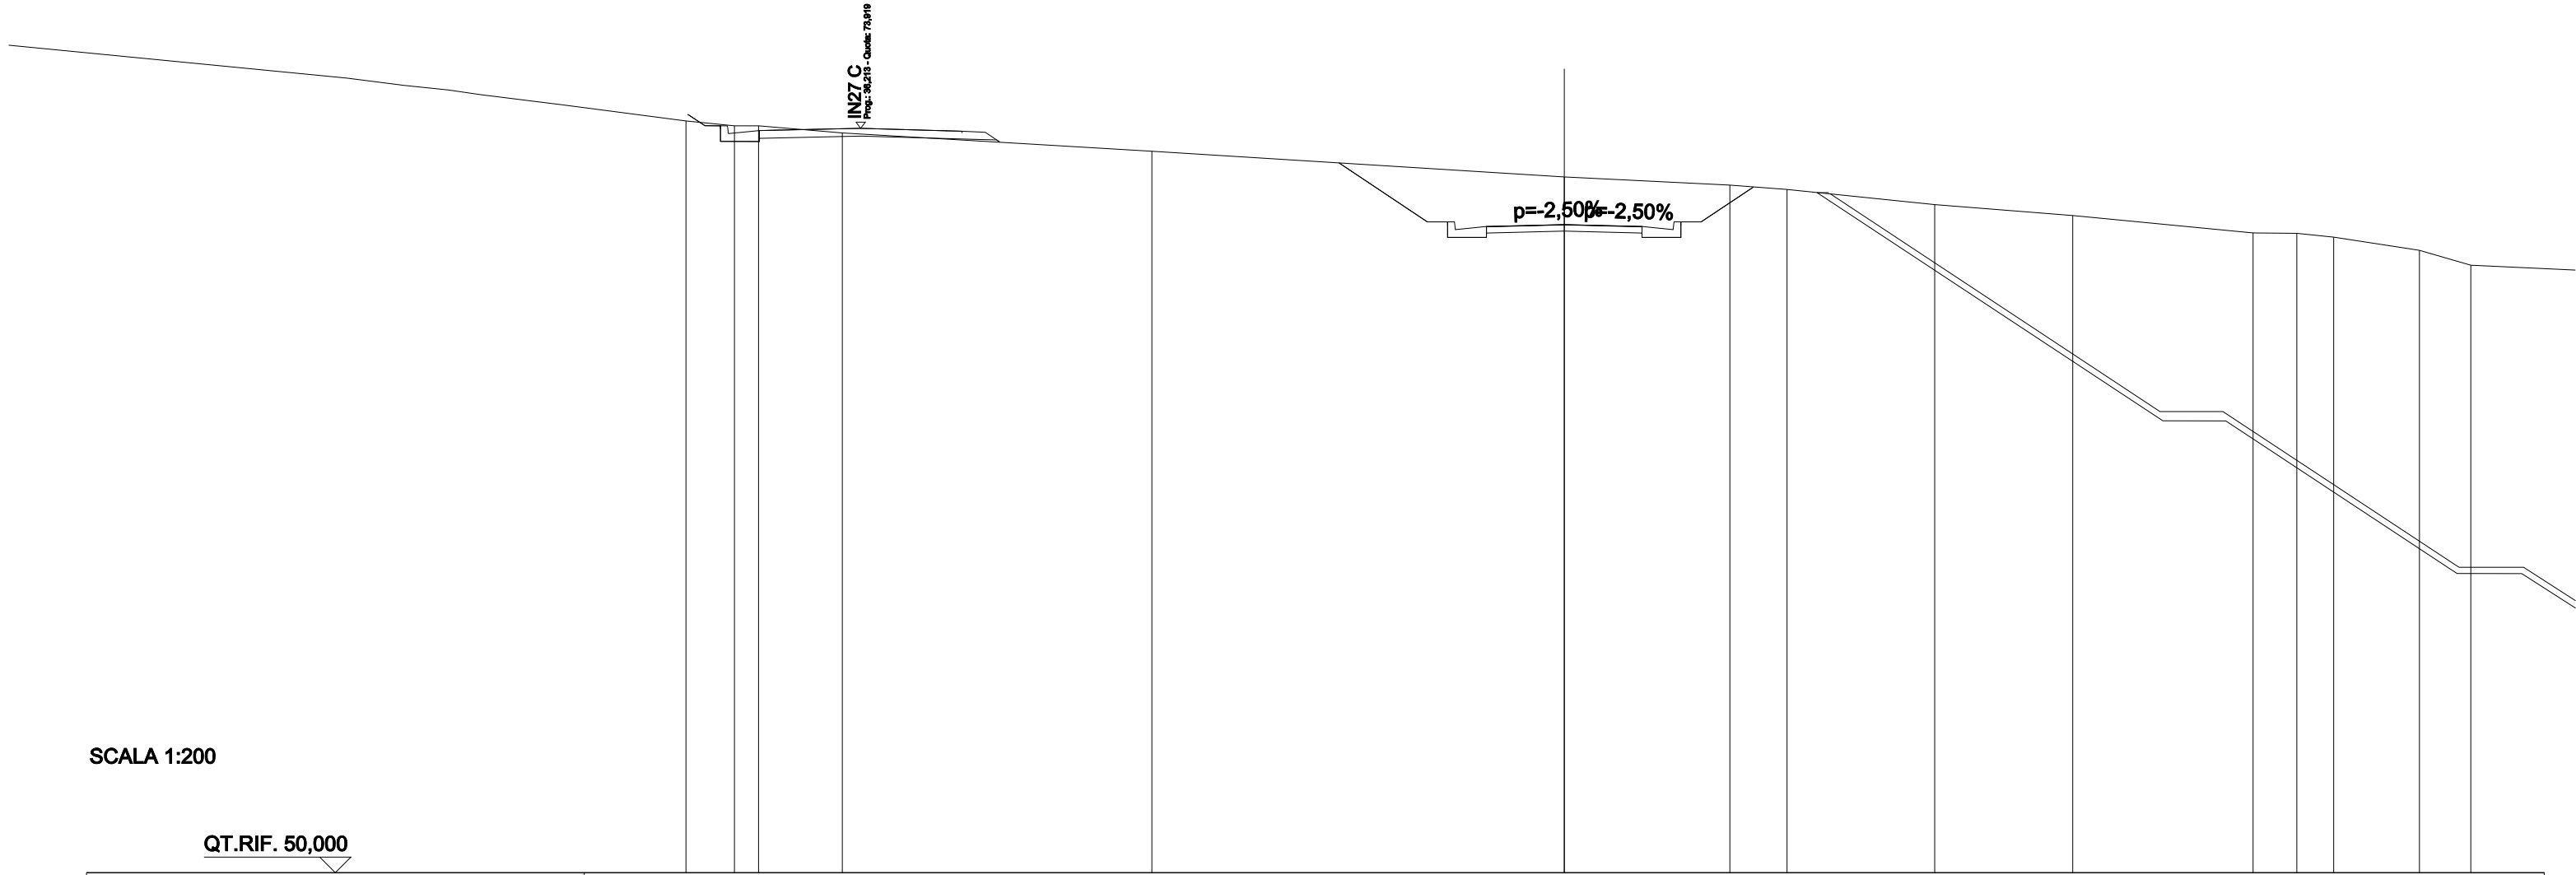

QUOTE PROGETTO STRATO SUP.	70,75 70,76 70,83 70,75 70,76																
QUOTE TERRENO	74,16	74,00	74,00	73,77	73,18			72,36	72,10	71,95	71,47	71,12	70,56	70,55	70,43	70,00	69,52
DISTANZE PARZIALI STRATO SUP.								2,84	0,65	1,00	2,25	2,25	1,00	0,65	1,68		
DISTANZE PROGETTO STRATO SUP.								-7,24	-4,40	-3,75	-2,50	-2,25	0,00	-2,25	-3,50	-4,40	-6,08
DISTANZE TERRENO	-28,23	-26,67	-25,90	-23,21	-13,25			0,00	-5,32	-7,16	-11,91	-16,35	-22,14	-23,55	-24,73	-27,49	-29,14

SCAVI E BONIFICHE	
STERRO	0,074 m ²
RILEVATI	
RIEMPIMENTO	0,168 m ²
RILEVATO	0,915 m ²
TERRENO VEGETALE	1,783 m
SOVRASTRUTTURA STRADALE	
STRATO DI USURA	4,750 m
STRATO DI FONDAZIONE	0,981 m ²

SEZIONE N.: PROG. = SEZ. 6
 QT. PROGETTO: 71,620
 DIST.PROG.: 100,000
 DIST.PREC.: 20,000
 DIST.SUCC.: 20,000
 NOME ASSE: IN27 B




SCALA 1:200

QT.RIF. 50,000

QUOTE PROGETTO STRATO SUP.						71,56	71,62	71,56							
QUOTE TERRENO	74,41		73,00			72,00		71,29			70,38		69,69	69,42	
DISTANZE PARZIALI STRATO SUP.								2,25	2,25	0,75	0,86				
DISTANZE PROGETTO STRATO SUP.								-2,25	0,00	-2,25	-3,25	-4,11			
DISTANZE TERRENO	-29,69		-18,53			-8,49		0,00				-11,06		-21,00	-25,81

SCAVI E BONIFICHE	
STERRO	0,118 m ²
RILEVATI	
RIEMPIMENTO	0,339 m ²
RILEVATO	1,716 m ²
TERRENO VEGETALE	2,955 m
SOVRASTRUTTURA STRADALE	
STRATO DI USURA	5,000 m
STRATO DI FONDAZIONE	1,062 m ²

SEZIONE N.: PROG. = SEZ. 7
 QT. PROGETTO: 71,291
 DIST.PROG.: 120,000
 DIST.PREC.: 20,000
 DIST.SUCC.: 20,000
 NOME ASSE: IN27 B

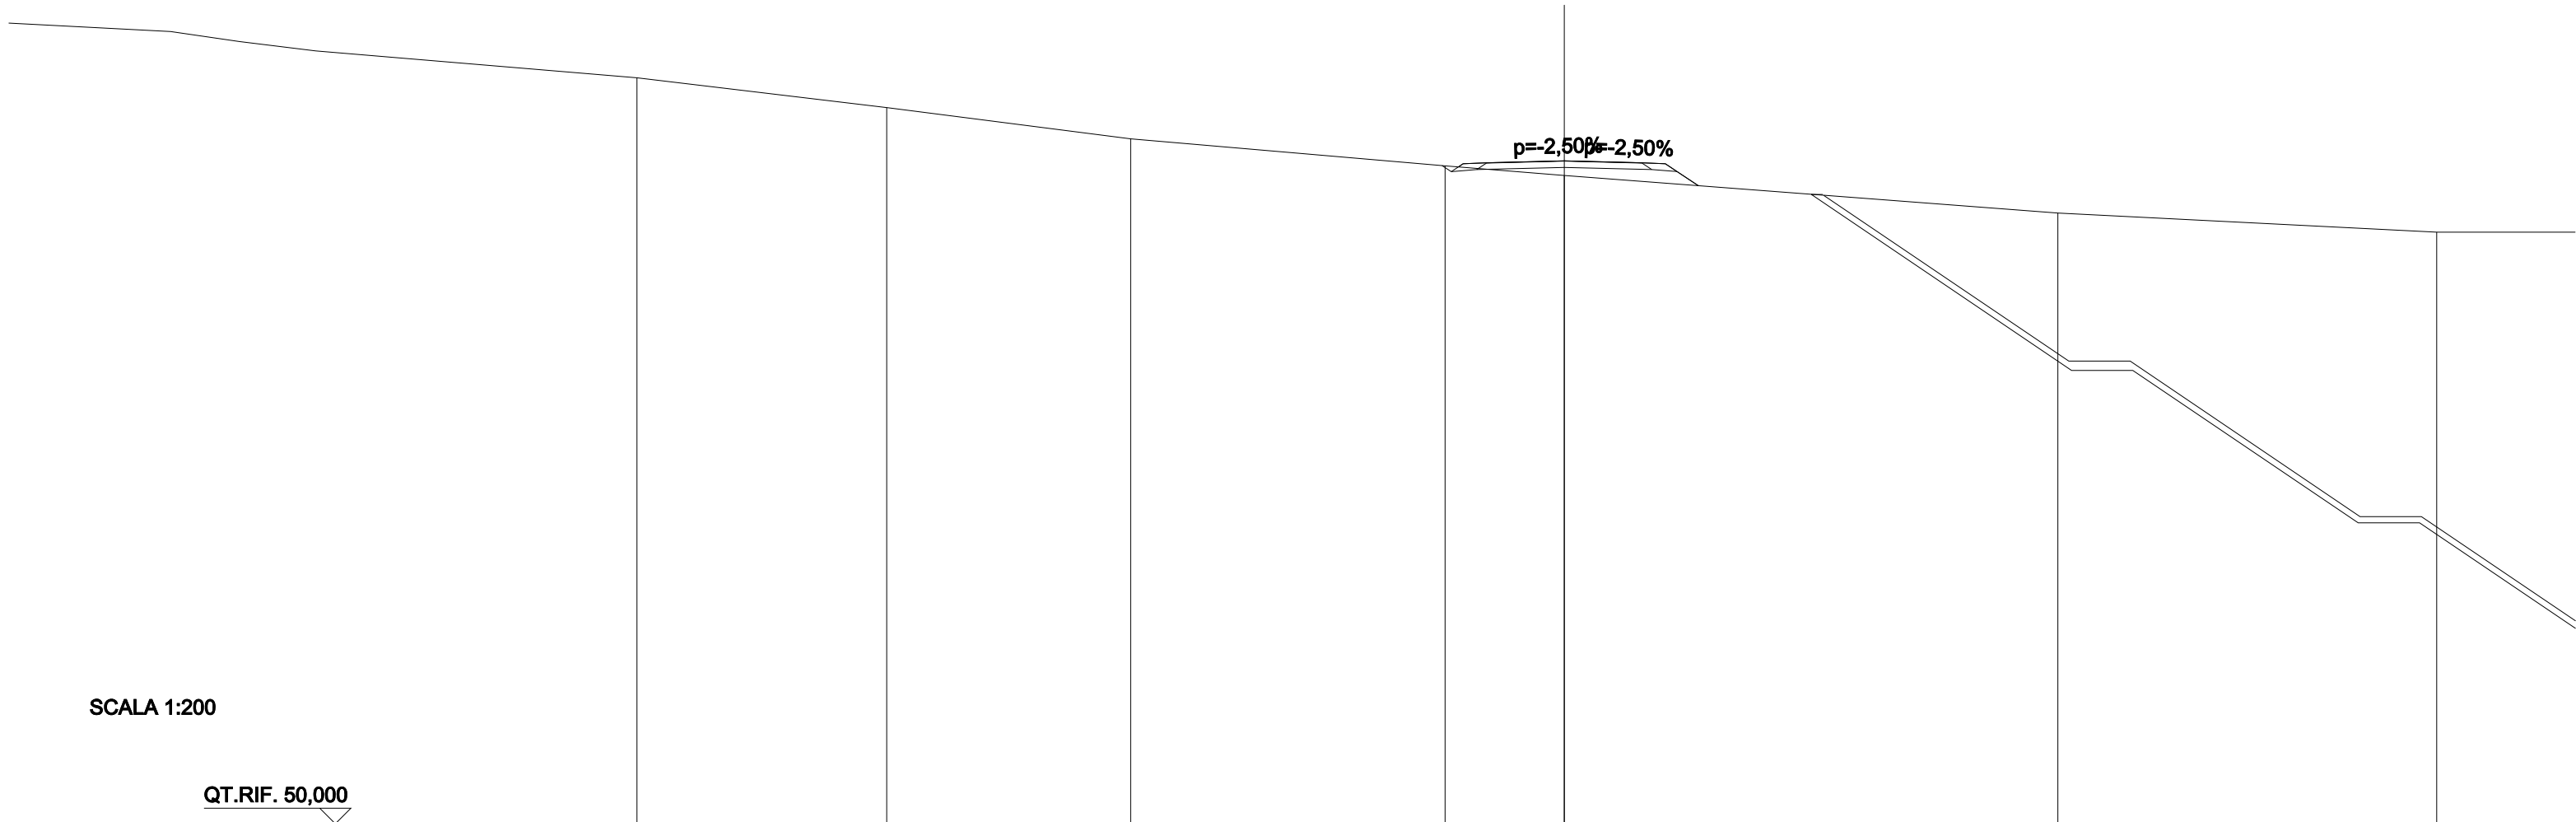


SCALA 1:200

QT.RIF. 50,000

QUOTE PROGETTO STRATO SUP.					71,22	71,23	71,29	71,23	71,22		
QUOTE TERRENO	73,96	73,00	72,00	71,13	70,82					69,61	69,00
DISTANZE PARZIALI STRATO SUP.					0,75	2,25	2,25	0,75	1,06		
DISTANZE PROGETTO STRATO SUP.					-3,40	-2,50	-2,25	0,00	-2,25	-3,25	-4,31
DISTANZE TERRENO	-29,81	-21,78	-13,94	-3,83	0,00					-15,87	-28,04

RILEVATI	
RIEMPIMENTO	0,339 m ²
RILEVATO	7,152 m ²
TERRENO VEGETALE	5,280 m
SOVRASTRUTTURA STRADALE	
STRATO DI USURA	5,000 m
STRATO DI FONDAZIONE	1,062 m ²

SEZIONE N.: PROG. = SEZ. 8
 QT. PROGETTO: 71,530
 DIST.PROG.: 140,000
 DIST.PREC.: 20,000
 DIST.SUCC.: 20,000
 NOME ASSE: IN27 B

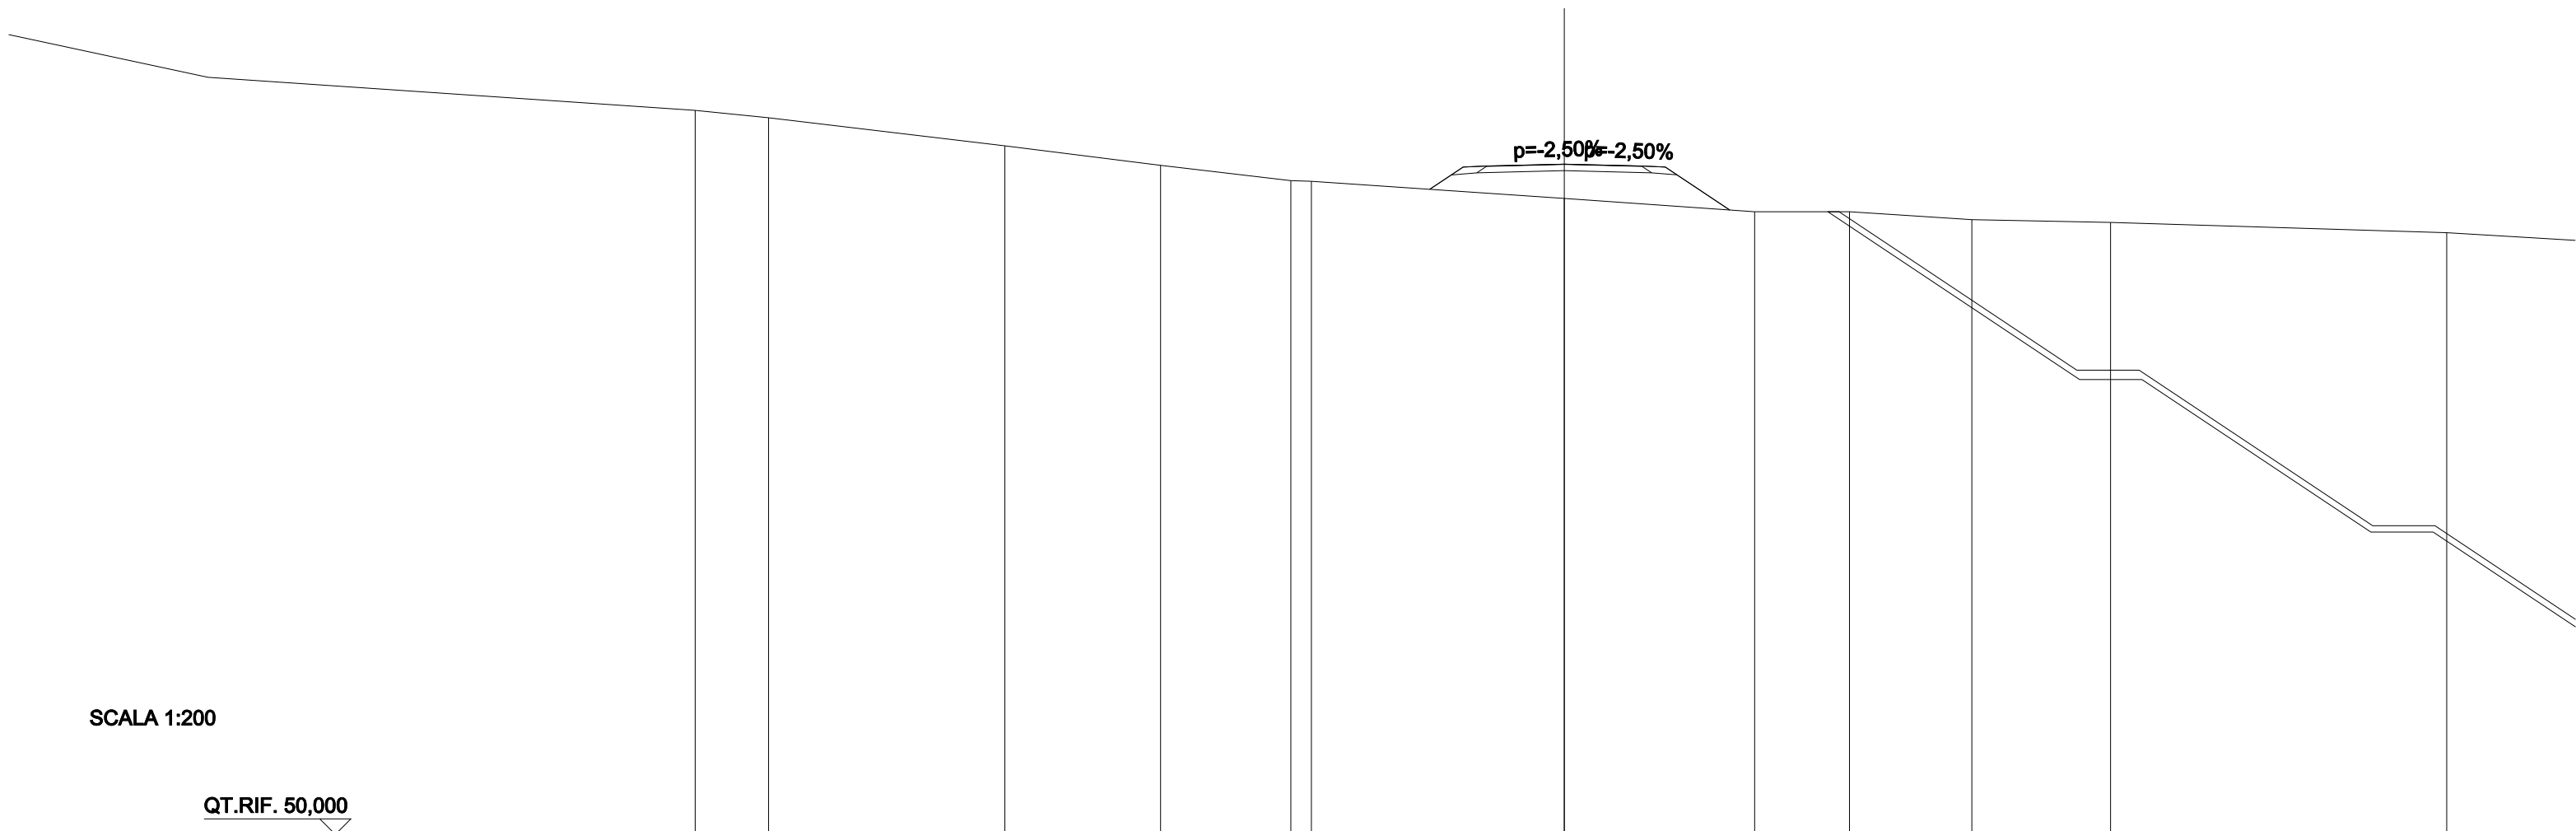


SCALA 1:200

QT.RIF. 50,000

QUOTE PROGETTO STRATO SUP.								71,46	71,53	71,46					
								71,47		71,47					
QUOTE TERRENO	73,26	73,02		72,12	71,49	71,00	70,98		70,43		70,00	70,00	69,75	69,66	69,33
DISTANZE PARZIALI STRATO SUP.								1,07	0,75	2,25	2,25	0,75	2,07		
DISTANZE PROGETTO STRATO SUP.								-4,32	-3,25	-2,50	-2,25	0,00	-2,25	-3,25	-5,32
DISTANZE TERRENO	-27,93	-25,57		-17,98	-12,98	-8,79	-8,13		0,00		6,12	9,17	13,10	17,56	28,36

RILEVATI	
RIEMPIMENTO	0,339 m ²
RILEVATO	2,381 m ²
TERRENO VEGETALE	3,404 m
SOVRASTRUTTURA STRADALE	
STRATO DI USURA	5,000 m
STRATO DI FONDAZIONE	1,062 m ²

SEZIONE N.: PROG. = SEZ. 9
 QT. PROGETTO: 72,481
 DIST. PROG.: 160,000
 DIST. PREC.: 20,000
 DIST. SUCC.: 20,000
 NOME ASSE: IN27 B

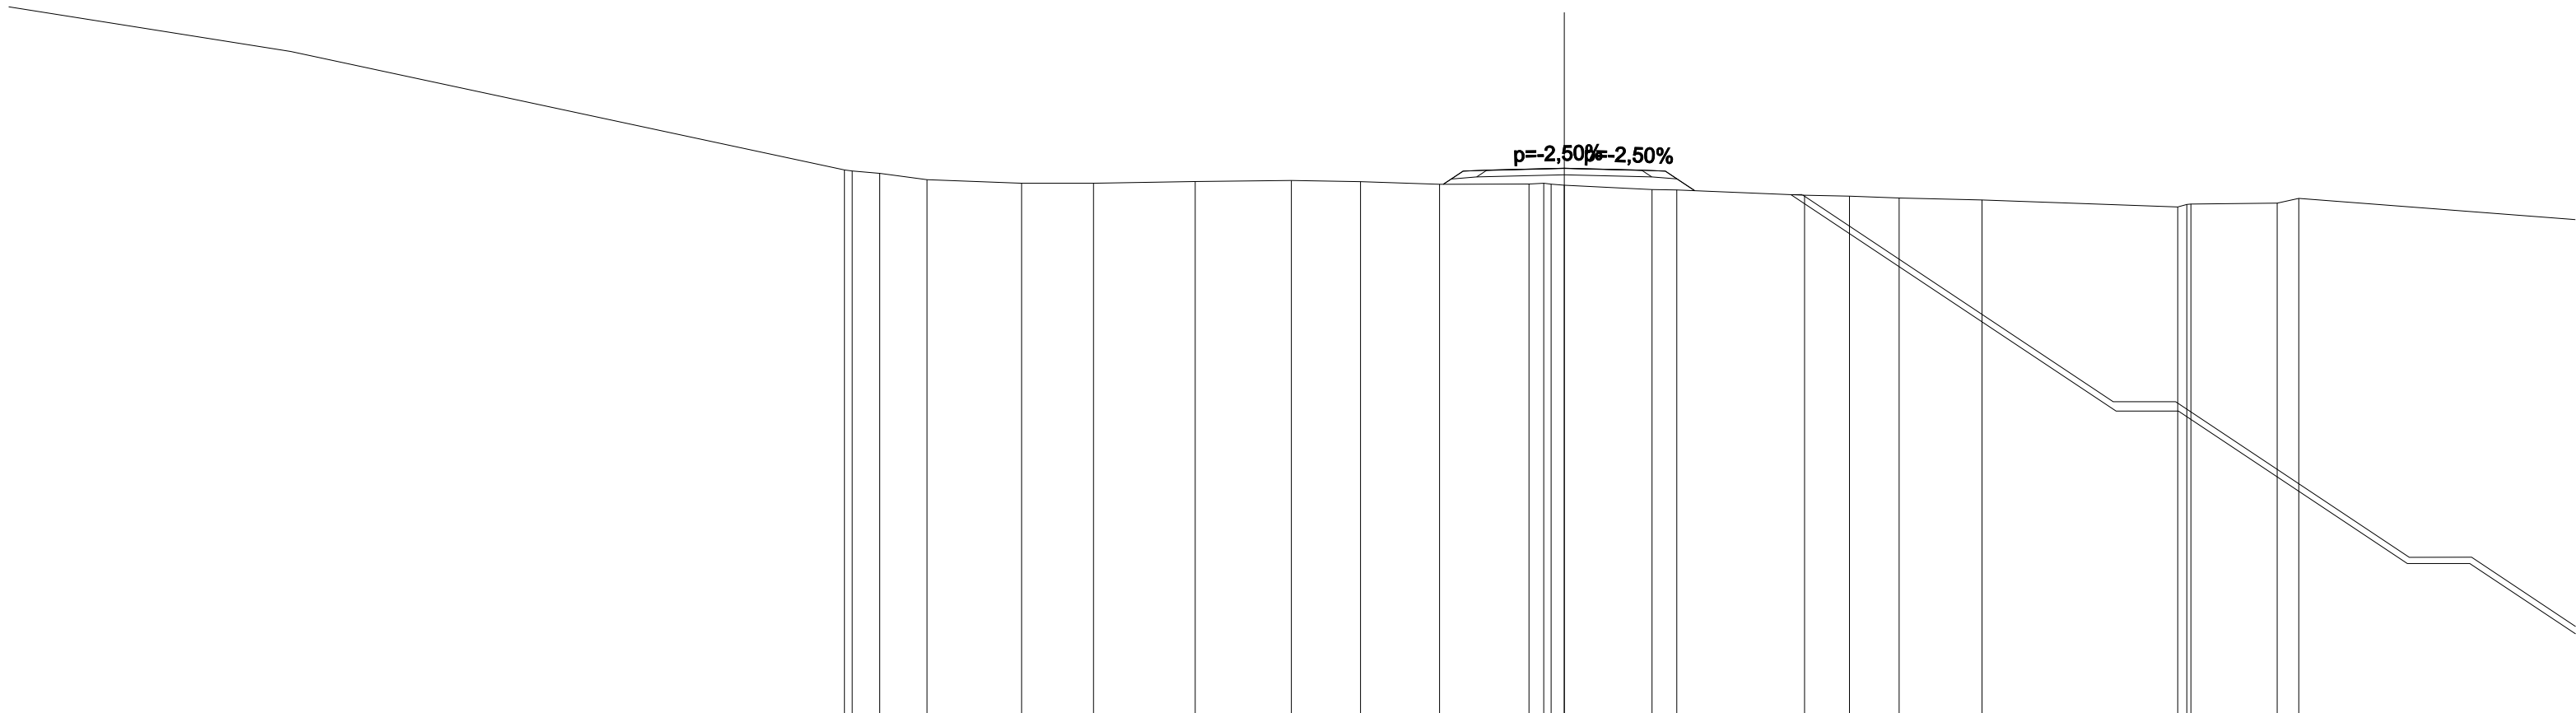


SCALA 1:200

QT.RIF. 50,000

QUOTE PROGETTO STRATO SUP.											72,41	72,42	72,48	72,41	72,42																							
QUOTE TERRENO			72,43	72,32	72,11	72,00	72,00	72,06	72,09	72,05	71,96	71,97	71,97	71,94	71,80	71,78											71,61	71,59	71,53	71,46			71,24	71,33	71,36	71,51		
DISTANZE PARZIALI STRATO SUP.											0,64	0,75	2,25	2,25	0,75	0,95																						
DISTANZE PROGETTO STRATO SUP.											-3,89	-3,25	-2,50	-2,25	0,00	-2,25	3,25	4,20																				
DISTANZE TERRENO			-23,14	-22,00	-20,48	-17,44	-15,13	-11,86	-8,77	-6,55	-4,01	-1,13	-0,42	0,00	-2,82	-3,62																			-19,72	-20,14	-22,91	-23,61

SCAVI E BONIFICHE	
STERRO	1,141 m ²
RILEVATI	
RIEMPIMENTO	0,339 m ²
RILEVATO	0,002 m ²
TERRENO VEGETALE	1,963 m
SOVRASTRUTTURA STRADALE	
STRATO DI USURA	5,000 m
STRATO DI FONDAZIONE	1,062 m ²

SEZIONE N.: PROG. = SEZ. 10
 QT. PROGETTO: 73,546
 DIST.PROG.: 180,000
 DIST.PREC.: 20,000
 DIST.SUCC.: 10,297
 NOME ASSE: IN27 B

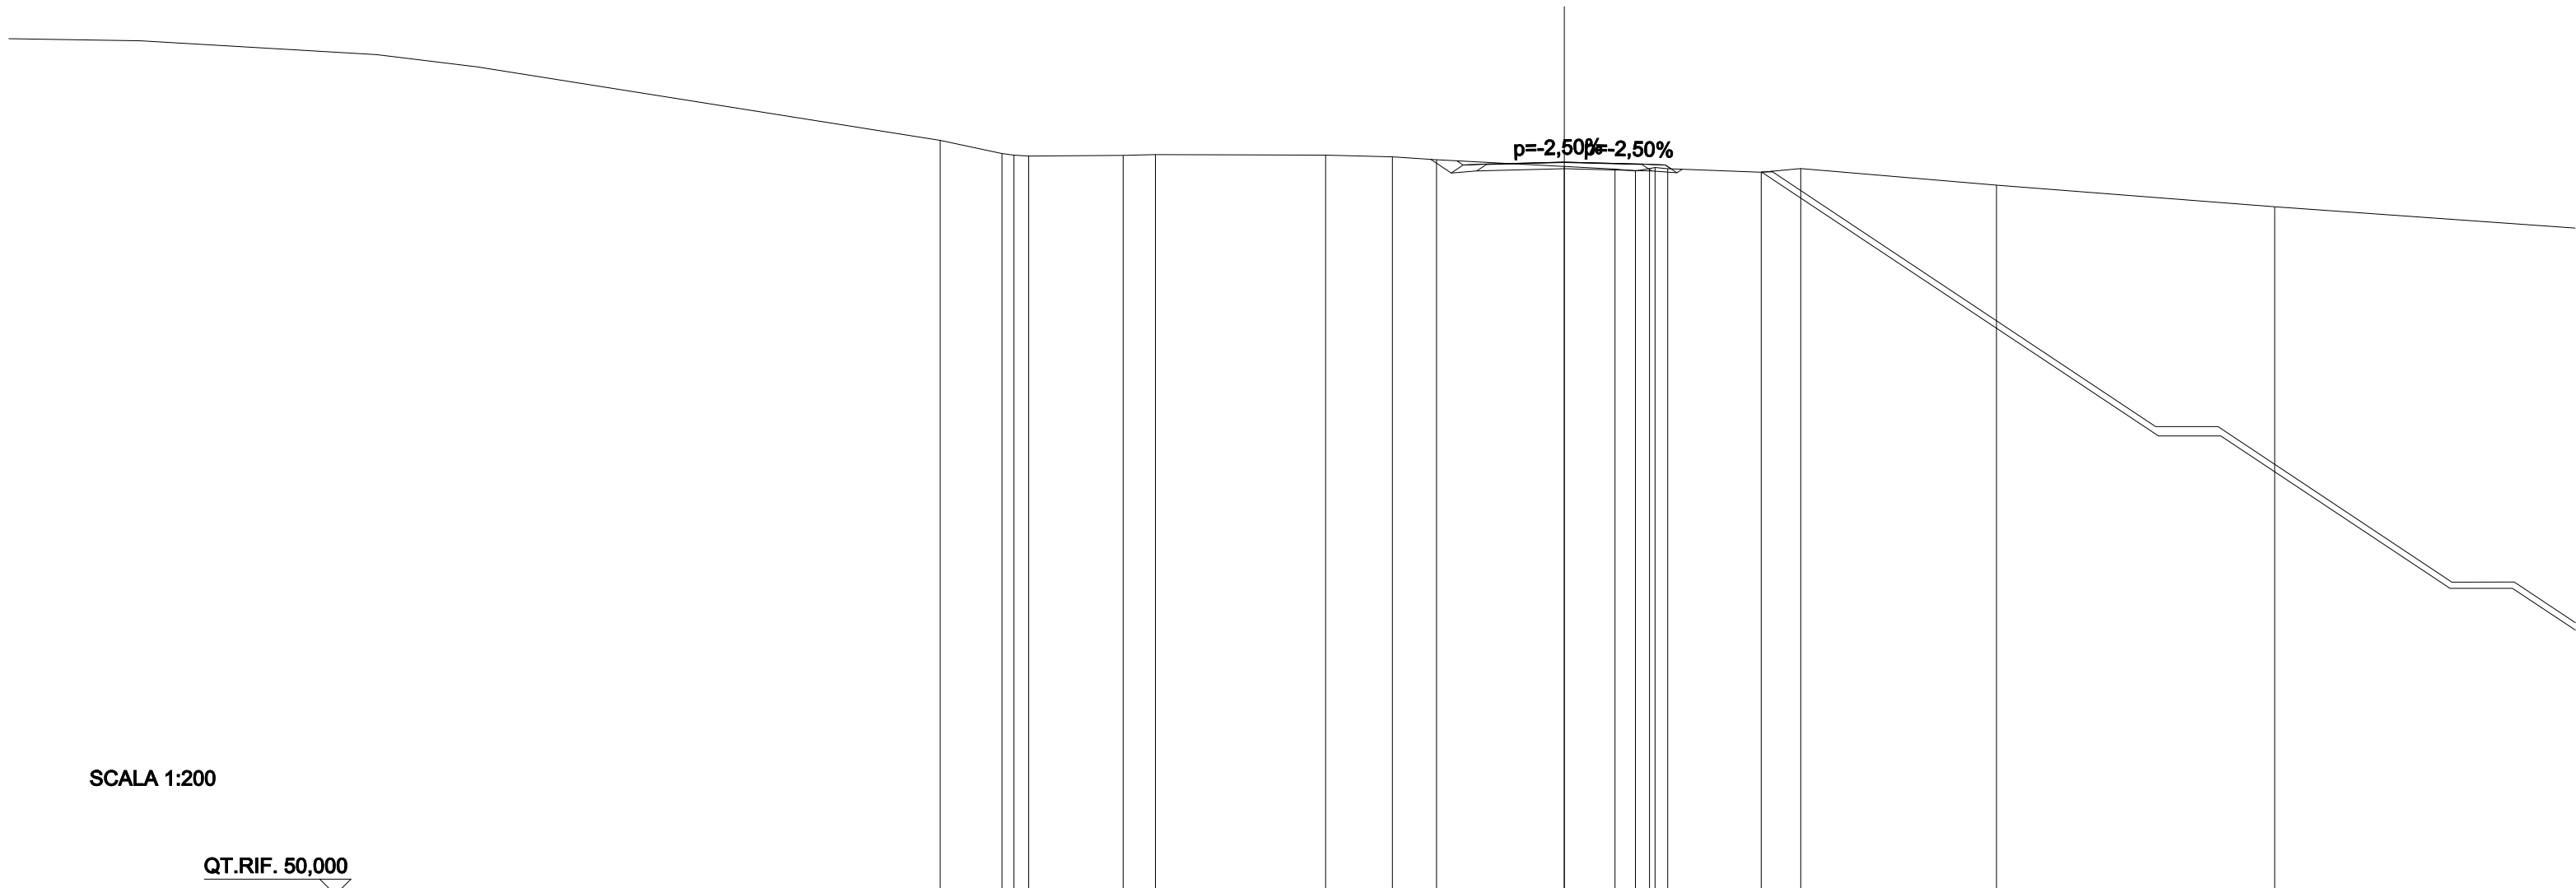


SCALA 1:200

QT.RIF. 50,000

QUOTE PROGETTO STRATO SUP.																	73,47	73,48	73,55	73,47	73,48																
QUOTE TERRENO	74,25	73,82	73,74	73,76	73,79	73,77	73,72	73,62	73,41	73,32	73,26	73,37	73,34	73,22	73,34	72,81	72,11																				
DISTANZE PARZIALI STRATO SUP.									0,75	2,25	2,25	0,75																									
DISTANZE PROGETTO STRATO SUP.									-3,45	-2,50	-2,25	0,00	-2,25	3,25	3,43																						
DISTANZE TERRENO	-20,06	-18,07	-17,21	-14,18	-13,14	-7,67	-5,52	-4,11	0,00	1,63	2,29	2,92	3,33	6,33	7,60	13,89	22,84																				

SCAVI E BONIFICHE	
STERRO	2,040 m ²
RILEVATI	
RIEMPIMENTO	0,339 m ²
TERRENO VEGETALE	1,973 m
SOVRASTRUTTURA STRADALE	
STRATO DI USURA	5,000 m
STRATO DI FONDAZIONE	1,062 m ²

SEZIONE N.: PROG. = SEZ. 11
 QT. PROGETTO: 74,094
 DIST.PROG.: 190,297
 DIST.PREC.: 10,297
 NOME ASSE: IN27 B

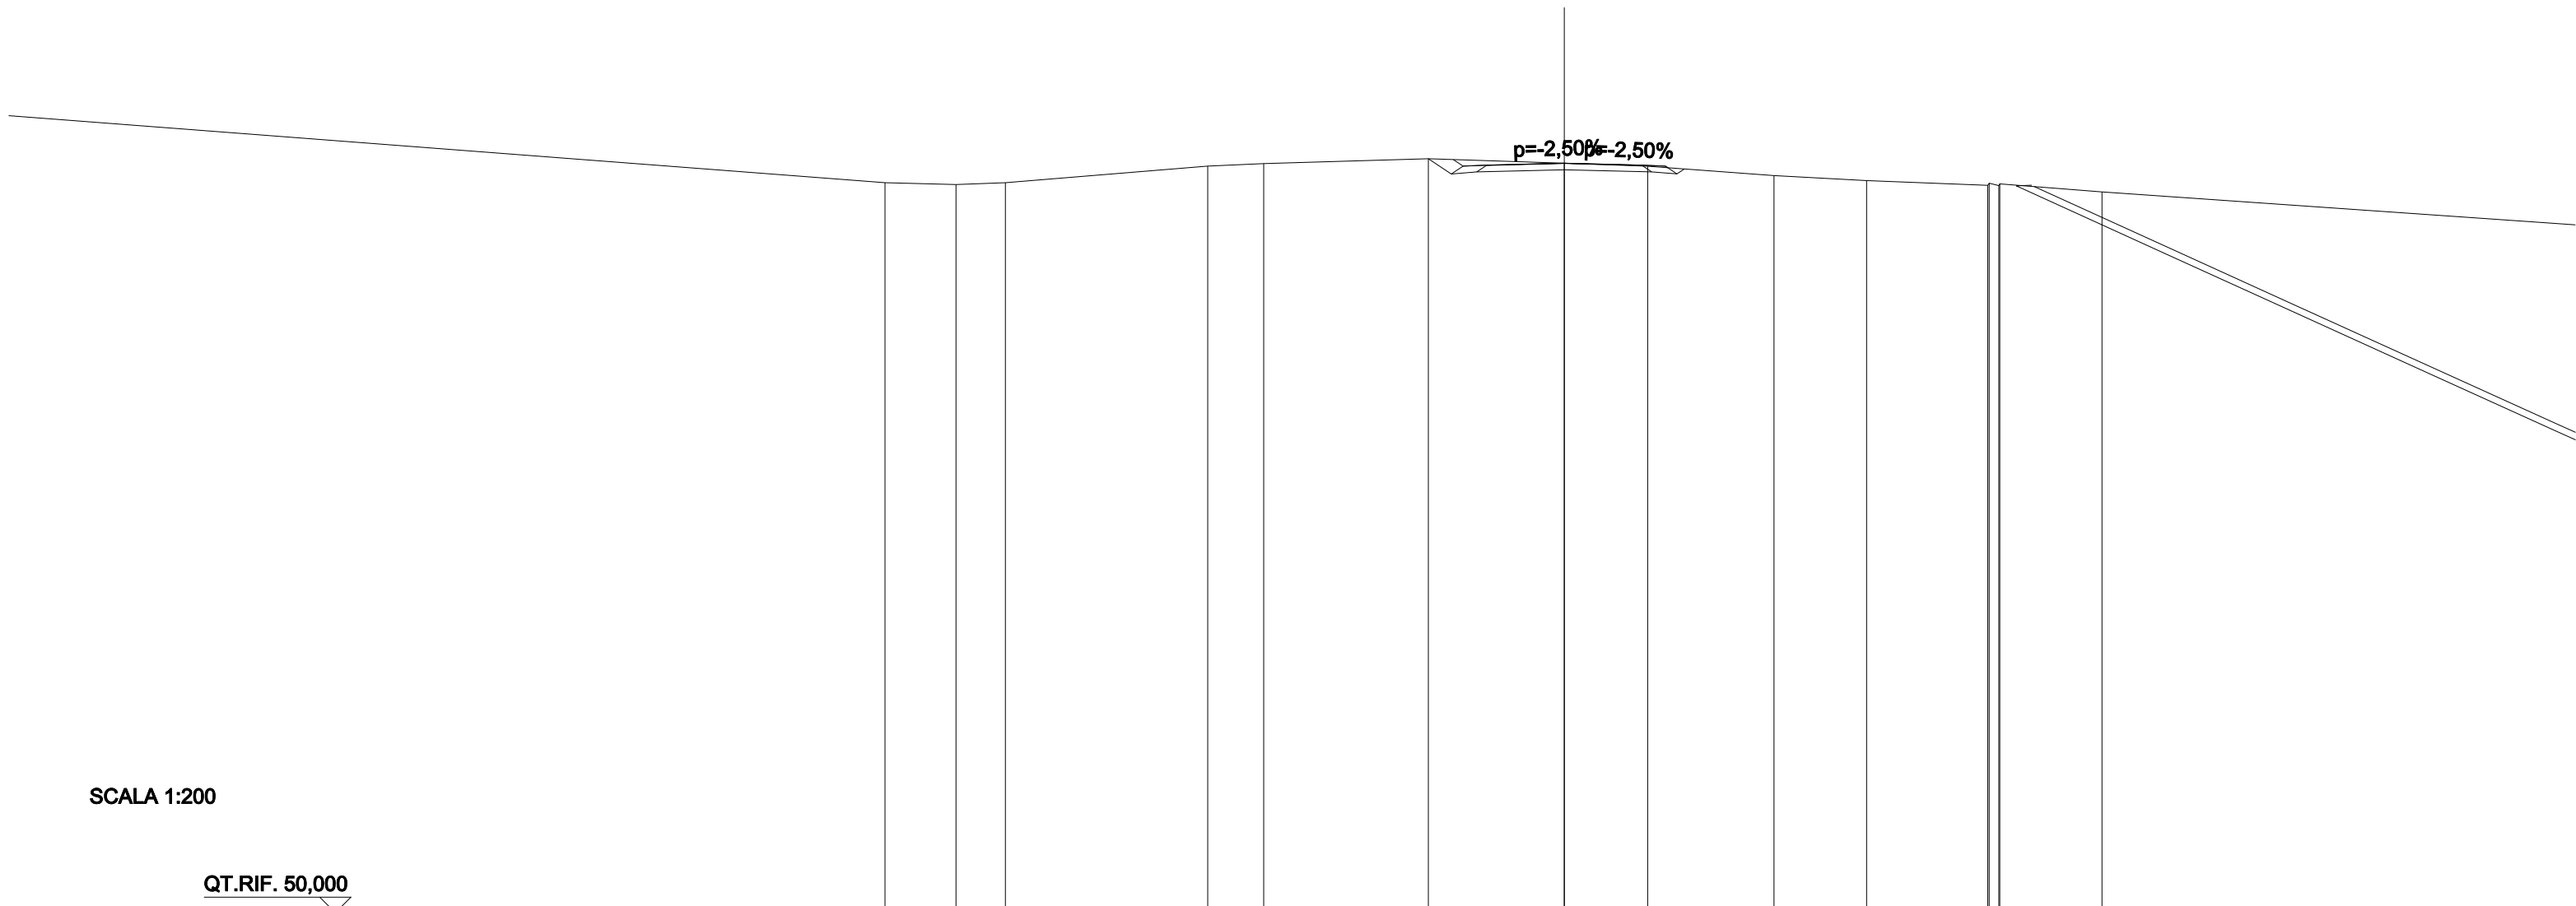

SCALA 1:200


QT.RIF. 50,000

QUOTE PROGETTO STRATO SUP.								74,02	74,03	74,09	74,02	74,03				
QUOTE TERRENO		-73,47	-73,41	-73,47		-74,00	-74,08	-74,24		-74,09	-74,00	-73,69	-73,54	-73,38	-73,43	-73,17
DISTANZE PARZIALI STRATO SUP.								0,75	2,25	2,25	0,75					
DISTANZE PROGETTO STRATO SUP.								-3,56	-2,50	-2,25	0,00	-2,25	3,25	3,33		
DISTANZE TERRENO		-21,83	-19,55	-17,96		-11,46	-9,66	-4,37		0,00	-2,68	-6,74	-9,72	-13,61	-14,00	-17,28

IN27 C

SCAVI E BONIFICHE	
STERRO	3,346 m ²
RILEVATI	
RIEMPIMENTO	0,339 m ²
TERRENO VEGETALE	2,192 m
SOVRASTRUTTURA STRADALE	
STRATO DI USURA	6,500 m
STRATO DI FONDAZIONE	1,362 m ²

SEZIONE N.: PROG. = SEZ. 1
 QT. PROGETTO: 76,765
 DIST.PROG.: 0,000
 DIST.SUCC.: 20,000
 NOME ASSE: IN27 C

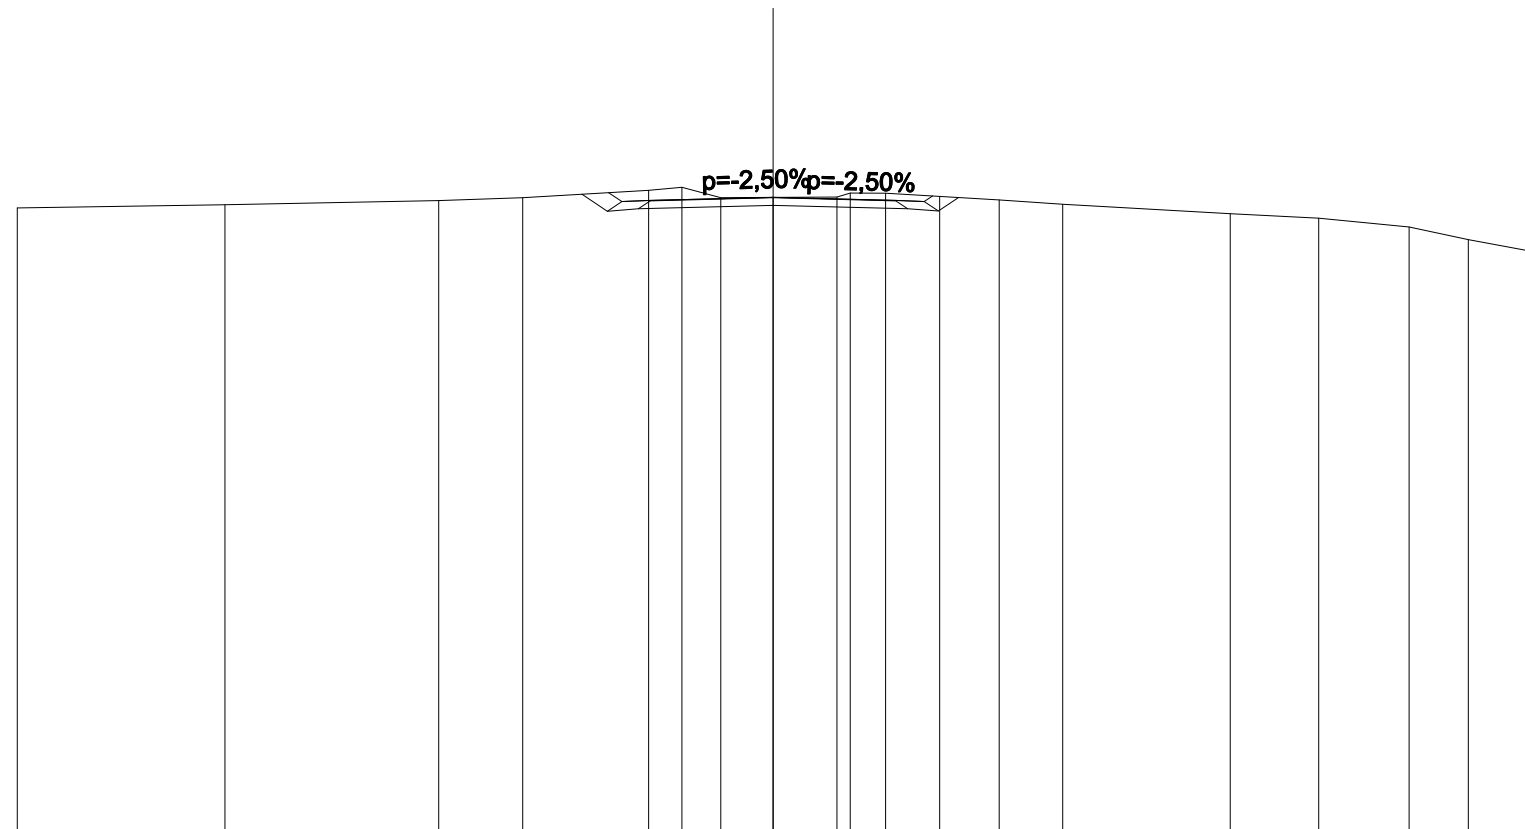


SCALA 1:200

QT.RIF. 60,000

QUOTE PROGETTO STRATO SUP.								76,67	76,68	76,77	76,67	76,68											
QUOTE TERRENO		-76,48		-76,57		-76,68	-76,76	76,95	77,03	76,76	76,77	76,77	76,88	76,87	76,79	76,70	76,58		-76,34	-76,22	75,98	75,65	75,35
DISTANZE PARZIALI STRATO SUP.								0,75		2,75		2,75		0,75									
DISTANZE PROGETTO STRATO SUP.								-4,35	-3,25	-2,75		0,00		2,75	3,25	4,00	4,22						
DISTANZE TERRENO		-20,00		-14,50		-8,85	-6,62	-3,29	-2,41	-1,38	0,00	1,69	2,04	2,98	4,41	5,99	7,67		12,10	14,44	16,83	18,40	20,00

SCAVI E BONIFICHE	
STERRO	1,377 m ²
RILEVATI	
RIEMPIMENTO	0,168 m ²
RILEVATO	0,196 m ²
TERRENO VEGETALE	2,258 m
SOVRASTRUTTURA STRADALE	
STRATO DI USURA	6,500 m
STRATO DI FONDAZIONE	1,331 m ²
MANUFATTI	
CANALETTA	0,421 m ²

SEZIONE N.: PROG. = SEZ. 2
 QT. PROGETTO: 75,153
 DIST.PROG.: 20,000
 DIST.PREC.: 20,000
 DIST.SUCC.: 20,000
 NOME ASSE: IN27 C

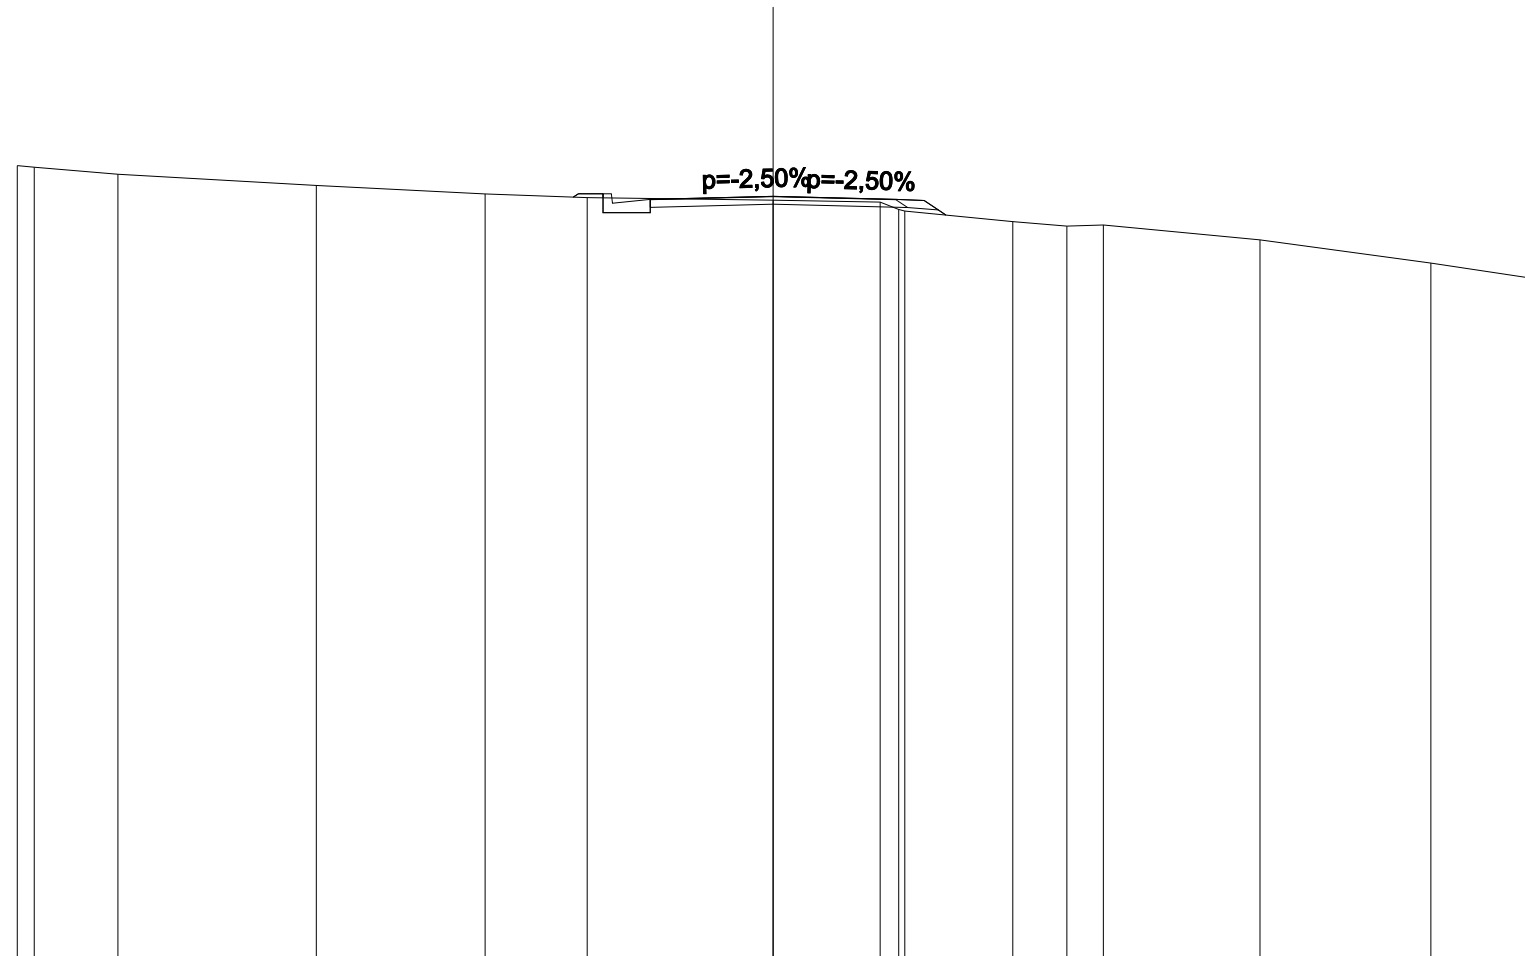


SCALA 1:200

QT.RIF. 55,000

QUOTE PROGETTO STRATO SUP.								75,06	75,07	75,15	75,06	75,07											
QUOTE TERRENO		75,97	75,92	75,74		75,44		75,22		75,12		75,05	75,00	74,76		74,48	74,37	74,40		74,00		73,39	73,00
DISTANZE PARZIALI STRATO SUP.								0,65	1,00		2,75	2,75	0,75	0,58									
DISTANZE PROGETTO STRATO SUP.								-5,29	-4,50		-3,25	-2,75	0,00	2,75	3,25	4,00	4,58						
DISTANZE TERRENO		-20,00	-19,55	-17,34		-12,09		-7,62		-4,92		0,00	2,83	3,49		6,34	7,78	8,74		12,88		17,41	20,00

SCAVI E BONIFICHE	
STERRO	2,809 m ²
RILEVATI	
RIEMPIMENTO	0,168 m ²
RILEVATO	0,015 m ²
TERRENO VEGETALE	2,840 m
SOVRASTRUTTURA STRADALE	
STRATO DI USURA	6,500 m
STRATO DI FONDAZIONE	1,331 m ²
MANUFATTI	
CANALETTA	0,421 m ²

SEZIONE N.: PROG. = SEZ. 3
 QT. PROGETTO: 73,631
 DIST.PROG.: 40,000
 DIST.PREC.: 20,000
 DIST.SUCC.: 20,000
 NOME ASSE: IN27 C

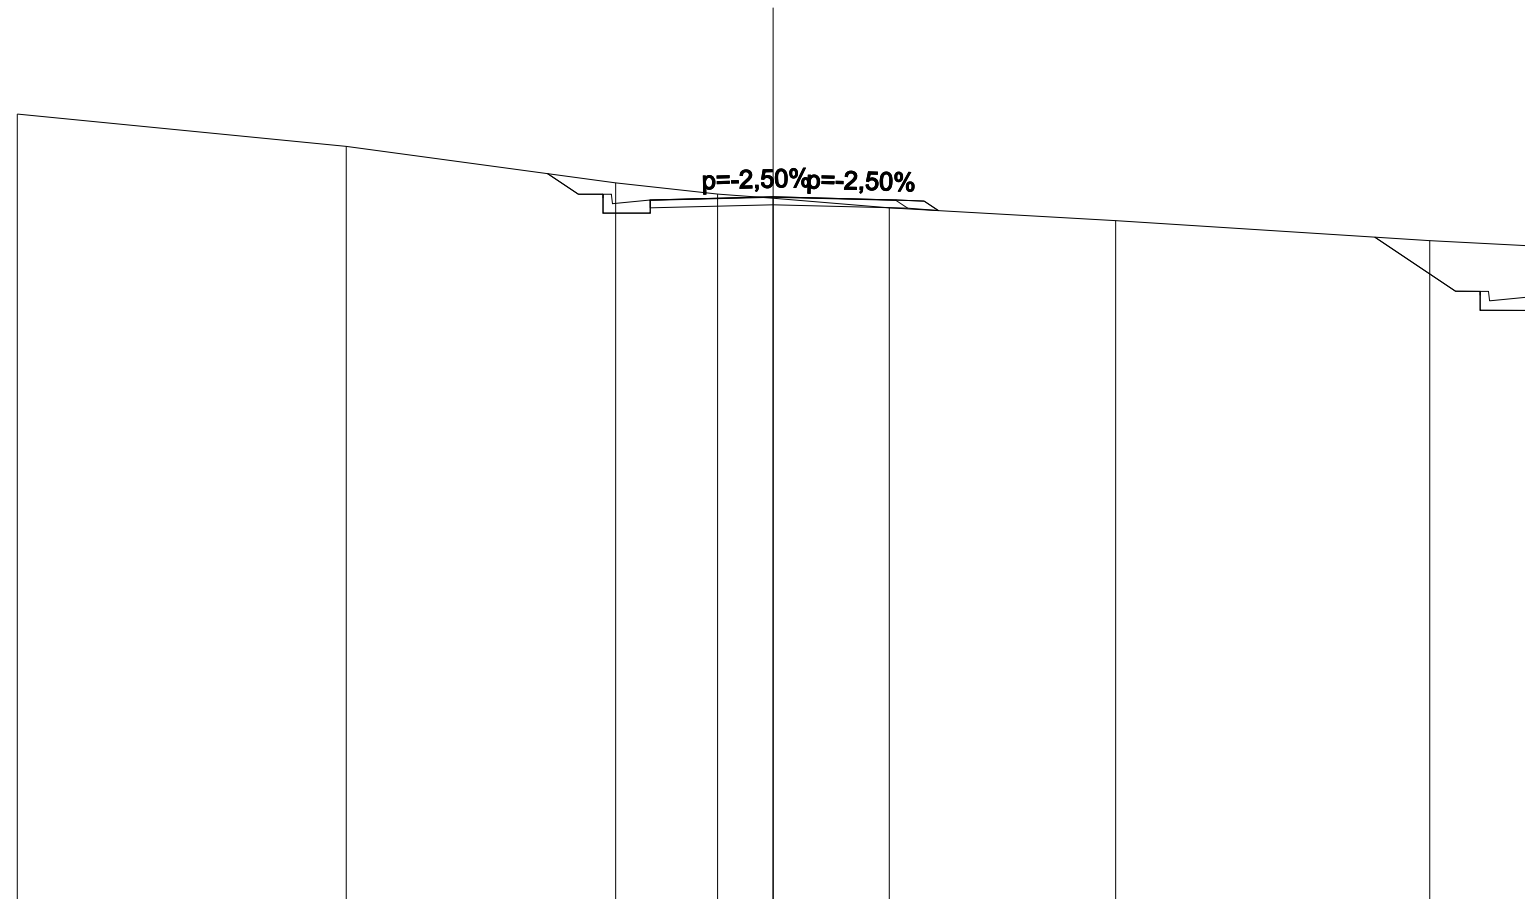


SCALA 1:200

QT.RIF. 55,000

QUOTE PROGETTO STRATO SUP.						73,54	73,55	73,63	73,54	73,55					
QUOTE TERRENO	-75,82	-74,97				74,00	73,71	73,60	73,34	73,00	-72,47	-72,33			
DISTANZE PARZIALI STRATO SUP.						0,82	0,65	1,00	2,75	2,75	0,75				
DISTANZE PROGETTO STRATO SUP.						-5,97	-5,15	-4,50	-3,25	-2,75	0,00	2,75	3,25	4,00	4,38
DISTANZE TERRENO	-20,00	-11,29				-4,16	-1,47	0,00	3,07	9,07	17,38	20,00			

SCAVI E BONIFICHE	
STERRO	10,102 m ²
RILEVATI	
TERRENO VEGETALE	3,911 m
SOVRASTRUTTURA STRADALE	
STRATO DI USURA	7,568 m
STRATO DI FONDAZIONE	1,514 m ²
MANUFATTI	
CANALETTA	0,885 m ²

SEZIONE N.: PROG. = SEZ. 4
 QT. PROGETTO: 72,108
 DIST.PROG.: 60,000
 DIST.PREC.: 20,000
 DIST.SUCC.: 16,366
 NOME ASSE: IN27 C

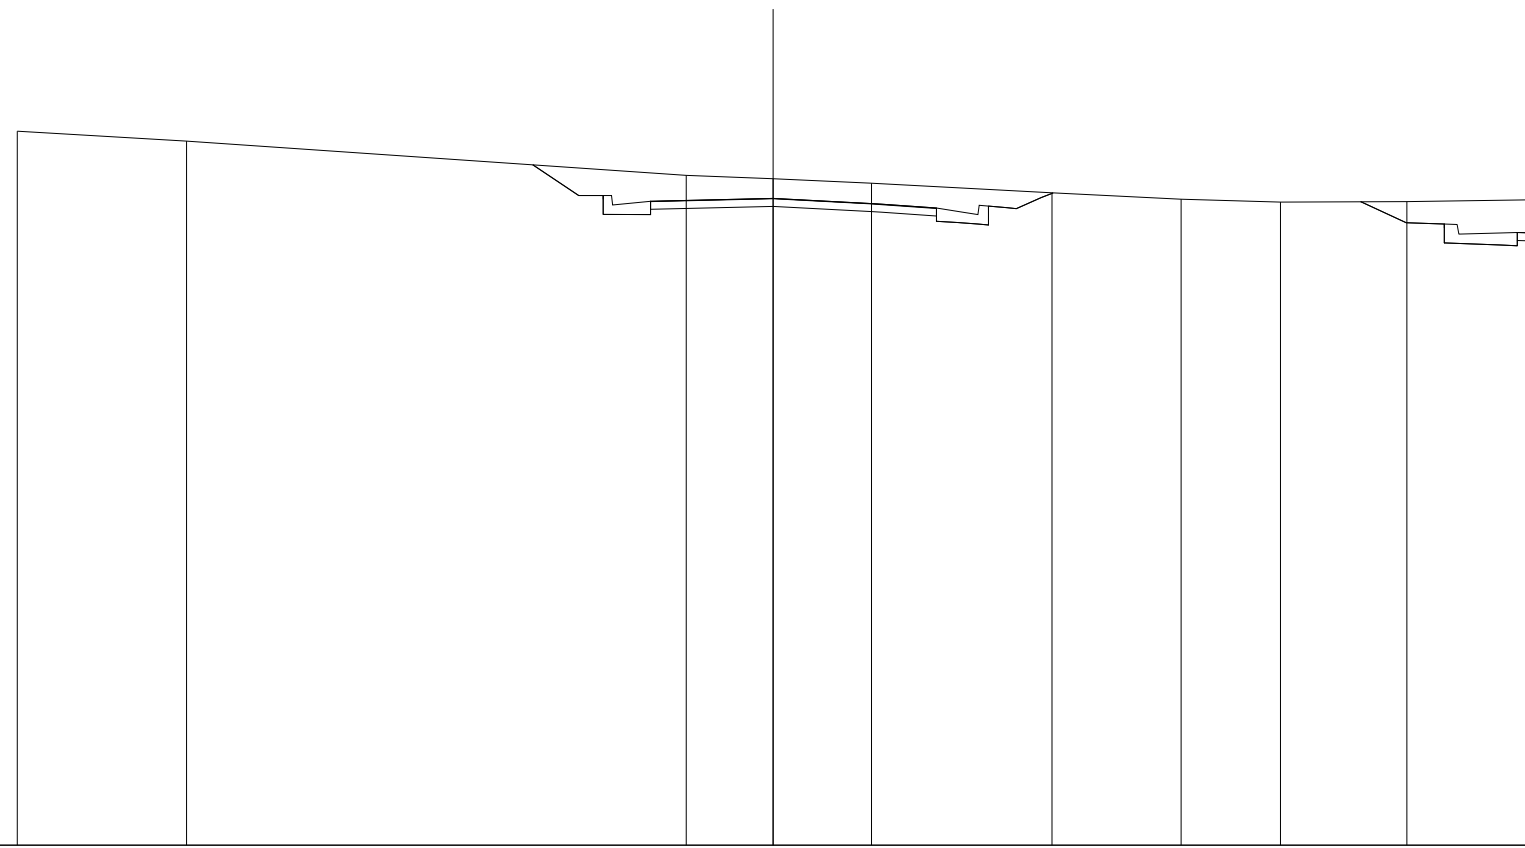


SCALA 1:200

QT.RIF. 55,000

QUOTE PROGETTO STRATO SUP.						72,02 72,03		72,11		71,97 71,96		71,84 71,85											
QUOTE TERRENO		-73,89		-73,62			-72,72		-72,63		-72,51			-72,25		-72,09		-72,01		-72,03		-72,07	
DISTANZE PARZIALI STRATO SUP.																							
DISTANZE PROGETTO STRATO SUP.																							
DISTANZE TERRENO		-20,00		-15,52			-2,30		-0,00		-2,61			-7,38		-10,80		-13,43		-16,77		-20,00	

SCALA 1:200


QT.RIF. 50,000

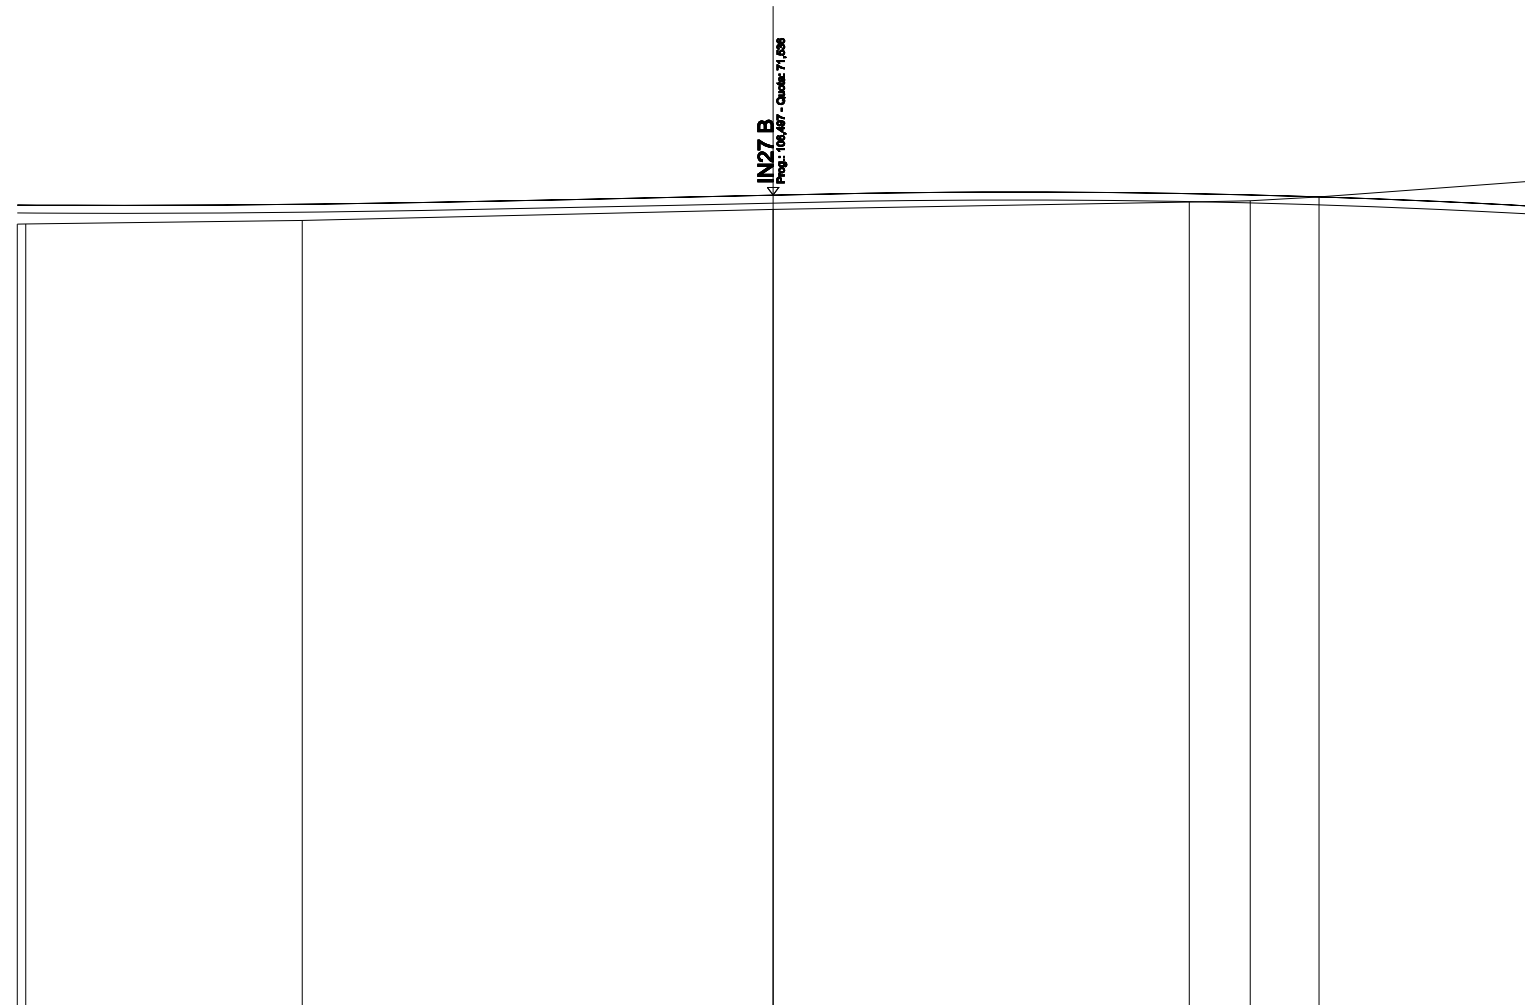

QUOTE PROGETTO STRATO SUP.								
QUOTE TERRENO	70,77 70,77	70,87	71,16	71,35	71,39	71,49	71,90	
DISTANZE PARZIALI STRATO SUP.								
DISTANZE PROGETTO STRATO SUP.								
DISTANZE TERRENO	-20,00 -19,78	-12,46	0,00	11,01	12,63	14,45	20,00	

IN27 D

SEZIONE N.: SEZ. 1 PROG. =
 QT. PROGETTO: 64,076
 DIST.PROG.: 0,000
 DIST.SUCC.: 20,000
 NOME ASSE: IN27 D

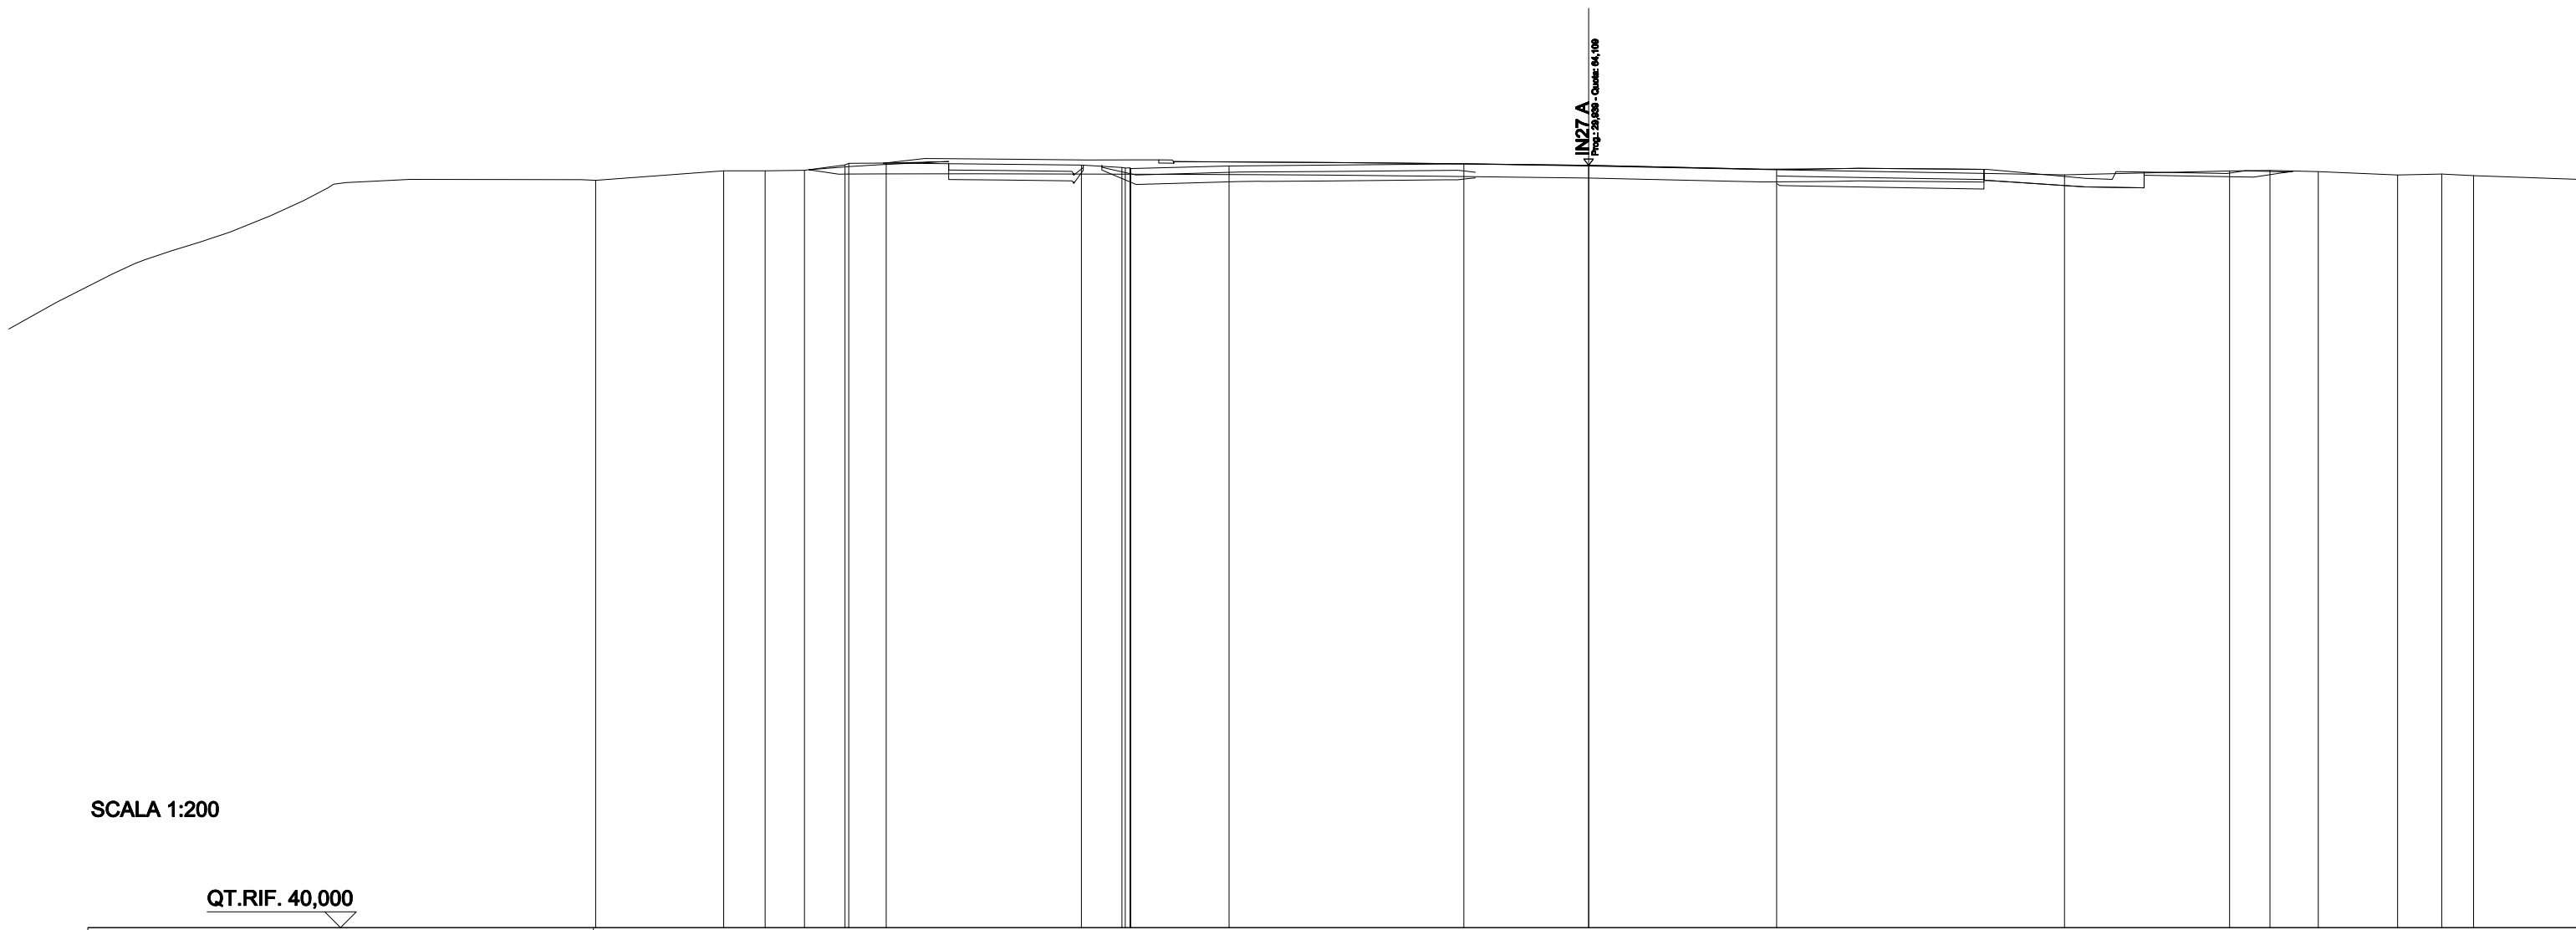

SCALA 1:200


QT.RIF. 40,000

QUOTE PROGETTO STRATO SUP.	
QUOTE TERRENO	63,94 63,94 63,96 64,12 64,18 64,18 64,12 64,04 64,01 64,09 64,16 64,09 63,97 63,81 63,94 63,95 63,91 63,81 63,84 63,79
DISTANZE PARZIALI STRATO SUP.	
DISTANZE PROGETTO STRATO SUP.	
DISTANZE TERRENO	-27,38 -26,06 -24,82 -23,53 -23,42 -22,23 -16,05 -14,77 -14,49 -11,38 -3,95 0,00 -5,95 -15,06 -20,28 -21,57 -23,09 -25,61 -27,00 -28,01

SCAVI E BONIFICHE	
STERRO	6,430 m ²
RILEVATI	
TERRENO VEGETALE	2,542 m
SOVRASTRUTTURA STRADALE	
STRATO DI USURA	5,000 m
STRATO DI FONDAZIONE	1,000 m ²
MANUFATTI	
CANALETTA	0,843 m ²

SEZIONE N.: SEZ. 2 PROG. =
 QT. PROGETTO: 64,880
 DIST.PROG.: 20,000
 DIST.PREC.: 20,000
 DIST.SUCC.: 20,000
 NOME ASSE: IN27 D

IN27 A
 Fog. 01/200 - Cassa 03/778

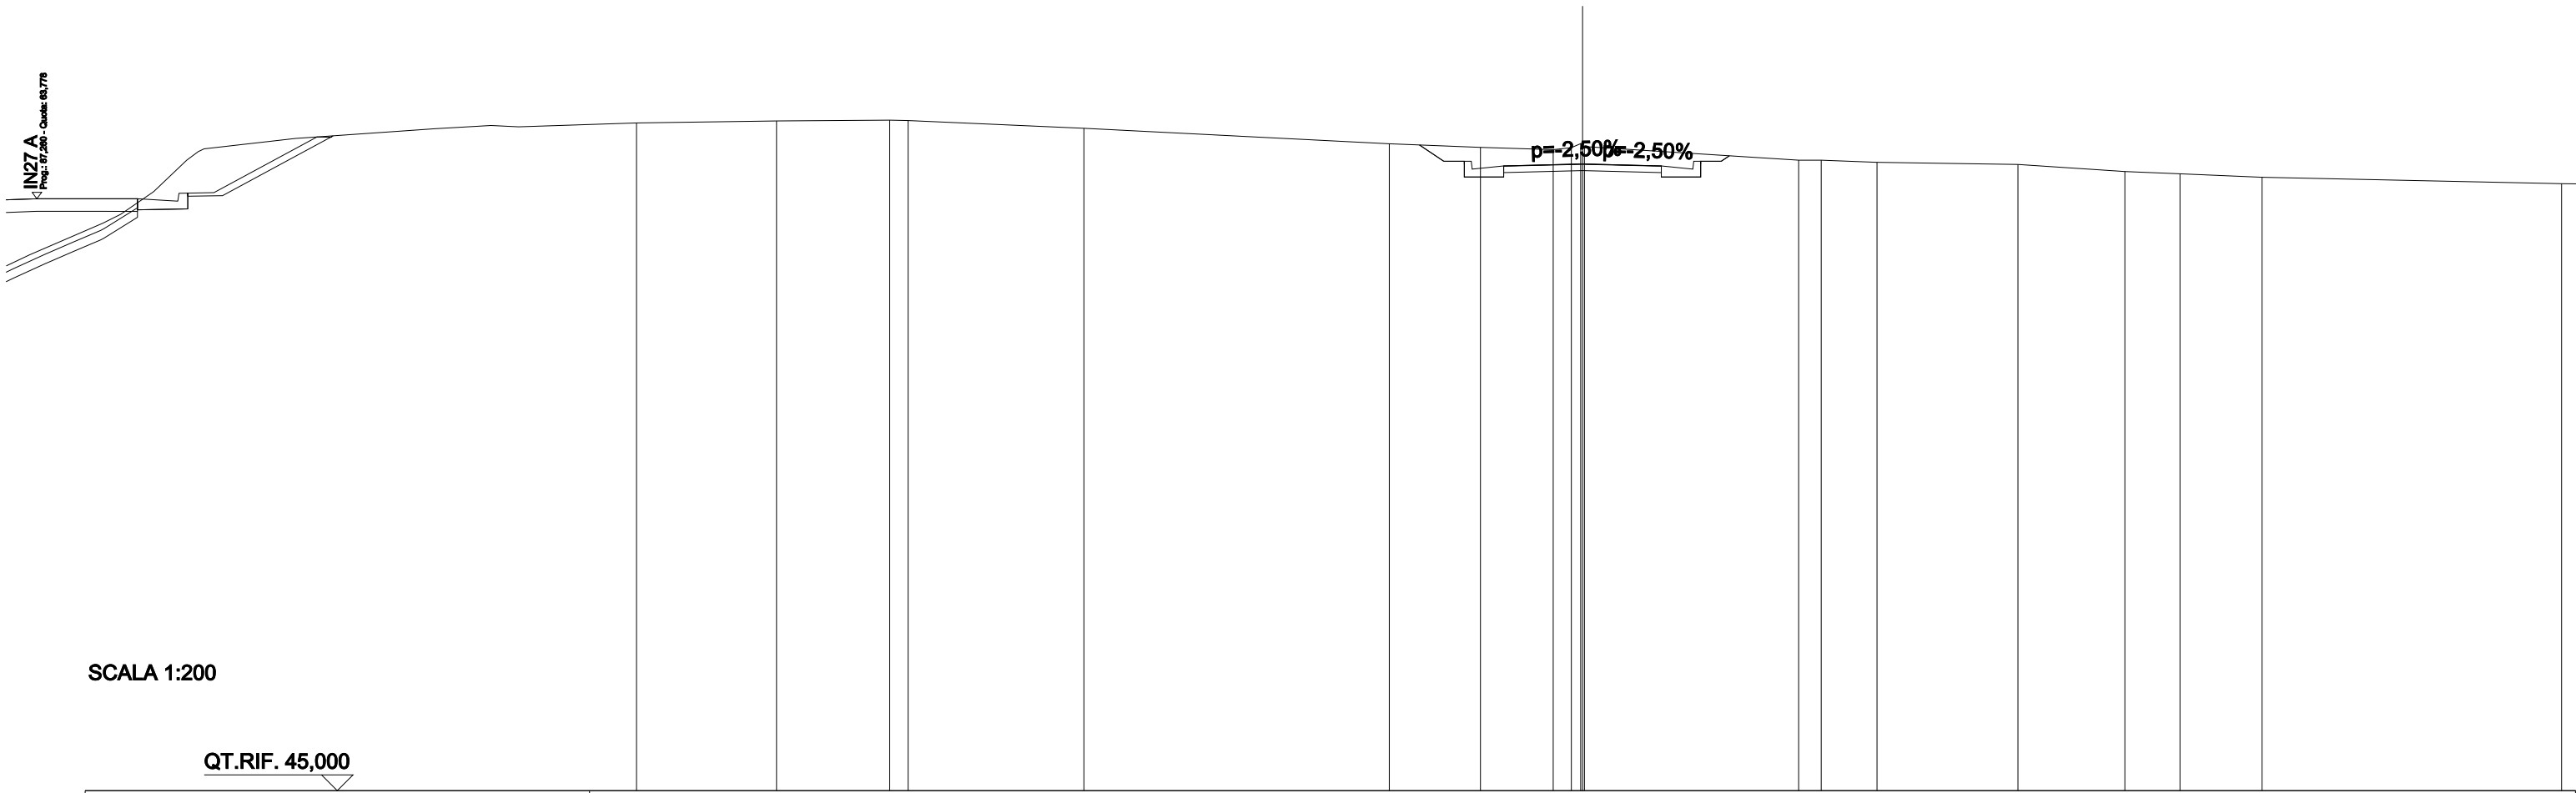


SCALA 1:200

QT.RIF. 45,000

QUOTE PROGETTO STRATO SUP.																64,81	64,82	64,88	64,81	64,82											
QUOTE TERRENO	66,18	66,24	66,27	66,26	66,01	65,52	65,41	65,34	65,52	65,43	65,00	65,00	64,93	64,86	64,64	64,57	64,46														
DISTANZE PARZIALI STRATO SUP.							0,77	0,65	1,00	2,25	2,25	1,00	0,65																		
DISTANZE PROGETTO STRATO SUP.							-5,17	-4,40	-3,75	-2,50	-2,25	0,00	-2,25	-3,50	-4,40	-4,66															
DISTANZE TERRENO	-30,01	-25,57	-21,98	-21,39	-15,81	-6,13	-3,23	-0,93	-0,06	0,06	-6,86	-7,57	-9,34	-13,81	-17,21	-18,95	-21,56														

SCAVI E BONIFICHE	
STERRO	0,416 m ²
RILEVATI	
RIEMPIMENTO	0,339 m ²
RILEVATO	0,383 m ²
TERRENO VEGETALE	2,167 m
SOVRASTRUTTURA STRADALE	
STRATO DI USURA	5,000 m
STRATO DI FONDAZIONE	1,062 m ²

SEZIONE N.: SEZ. 3 PROG. =
 QT. PROGETTO: 66,266
 DIST.PROG.: 40,000
 DIST.PREC.: 20,000
 DIST.SUCC.: 20,000
 NOME ASSE: IN27 D

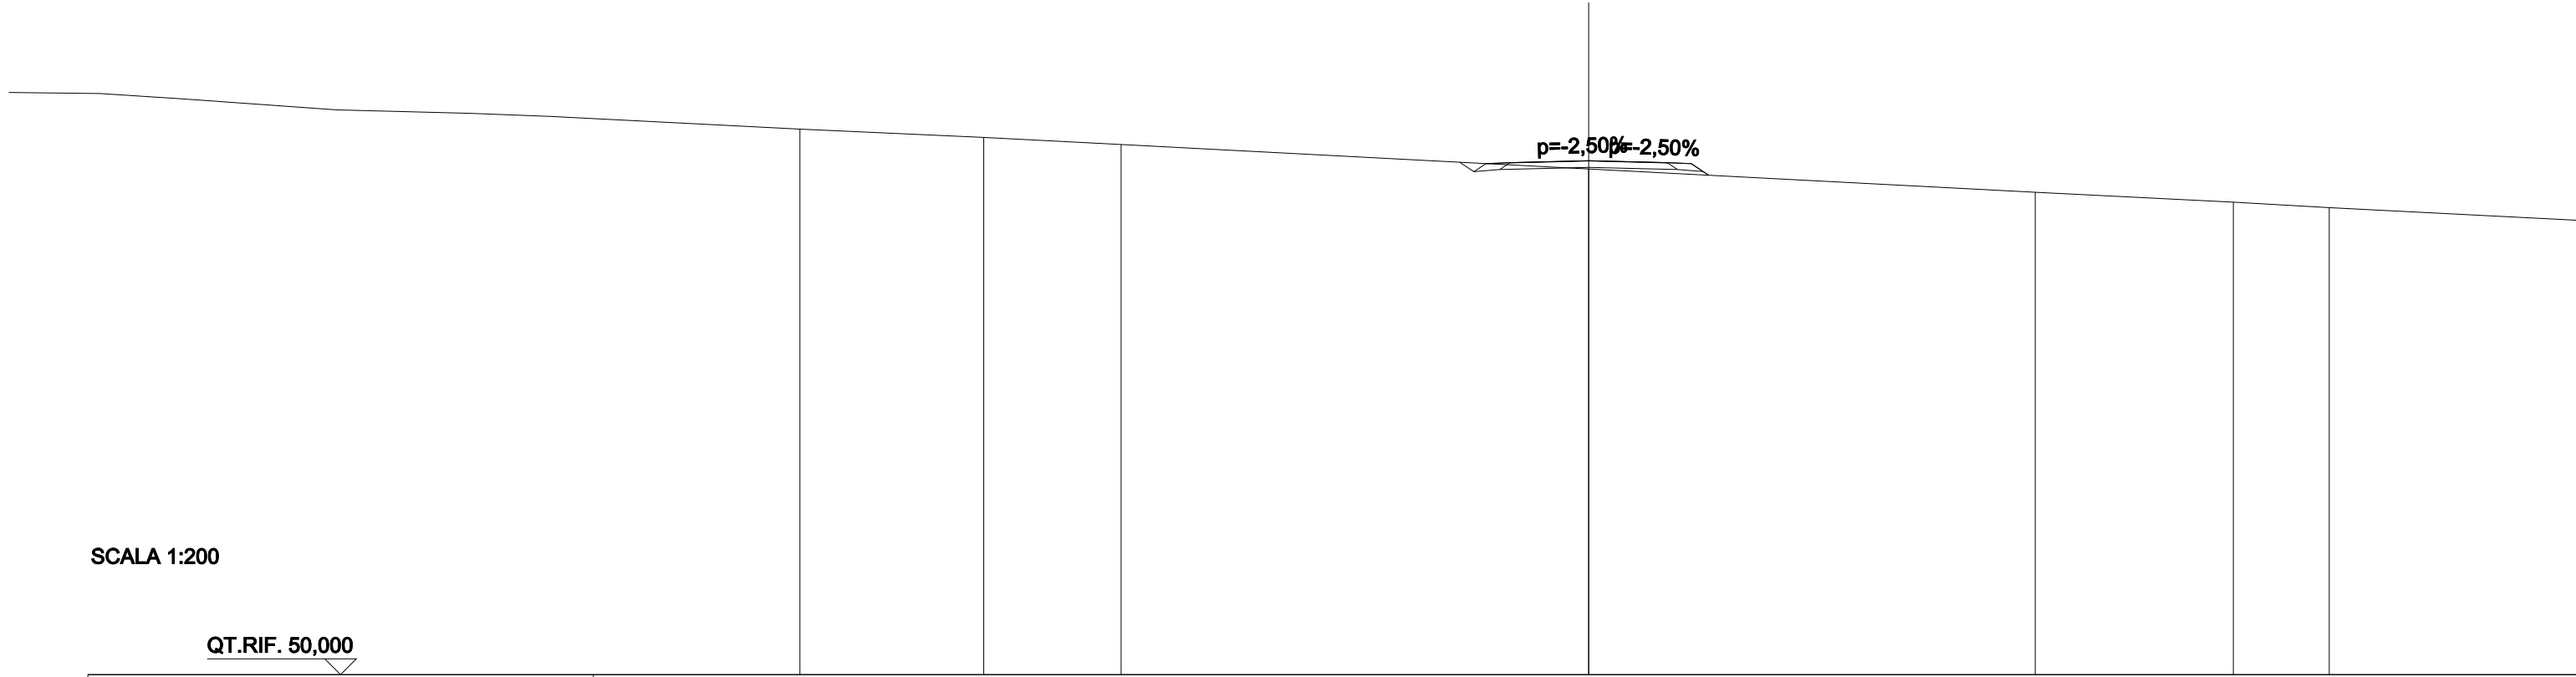


SCALA 1:200

QT.RIF. 50,000

QUOTE PROGETTO STRATO SUP.					66,19 66,20	66,27	66,19 66,20			
QUOTE TERRENO	67,26	67,00	66,78			66,00		65,27	64,95	64,78
DISTANZE PARZIALI STRATO SUP.					0,75	2,25	2,25	0,75		
DISTANZE PROGETTO STRATO SUP.					-3,25 -2,50 -2,25	0,00	-2,25 -3,25 -3,80			
DISTANZE TERRENO	-24,96	-19,15	-14,80			0,00		-14,13	-20,41	-23,44

RILEVATI	
RIEMPIMENTO	0,339 m ²
RILEVATO	1,970 m ²
TERRENO VEGETALE	3,073 m
SOVRASTRUTTURA STRADALE	
STRATO DI USURA	5,000 m
STRATO DI FONDAZIONE	1,062 m ²

SEZIONE N.: SEZ. 4 PROG. =
 QT. PROGETTO: 66,930
 DIST.PROG.: 60,000
 DIST.PREC.: 20,000
 DIST.SUCC.: 20,000
 NOME ASSE: IN27 D

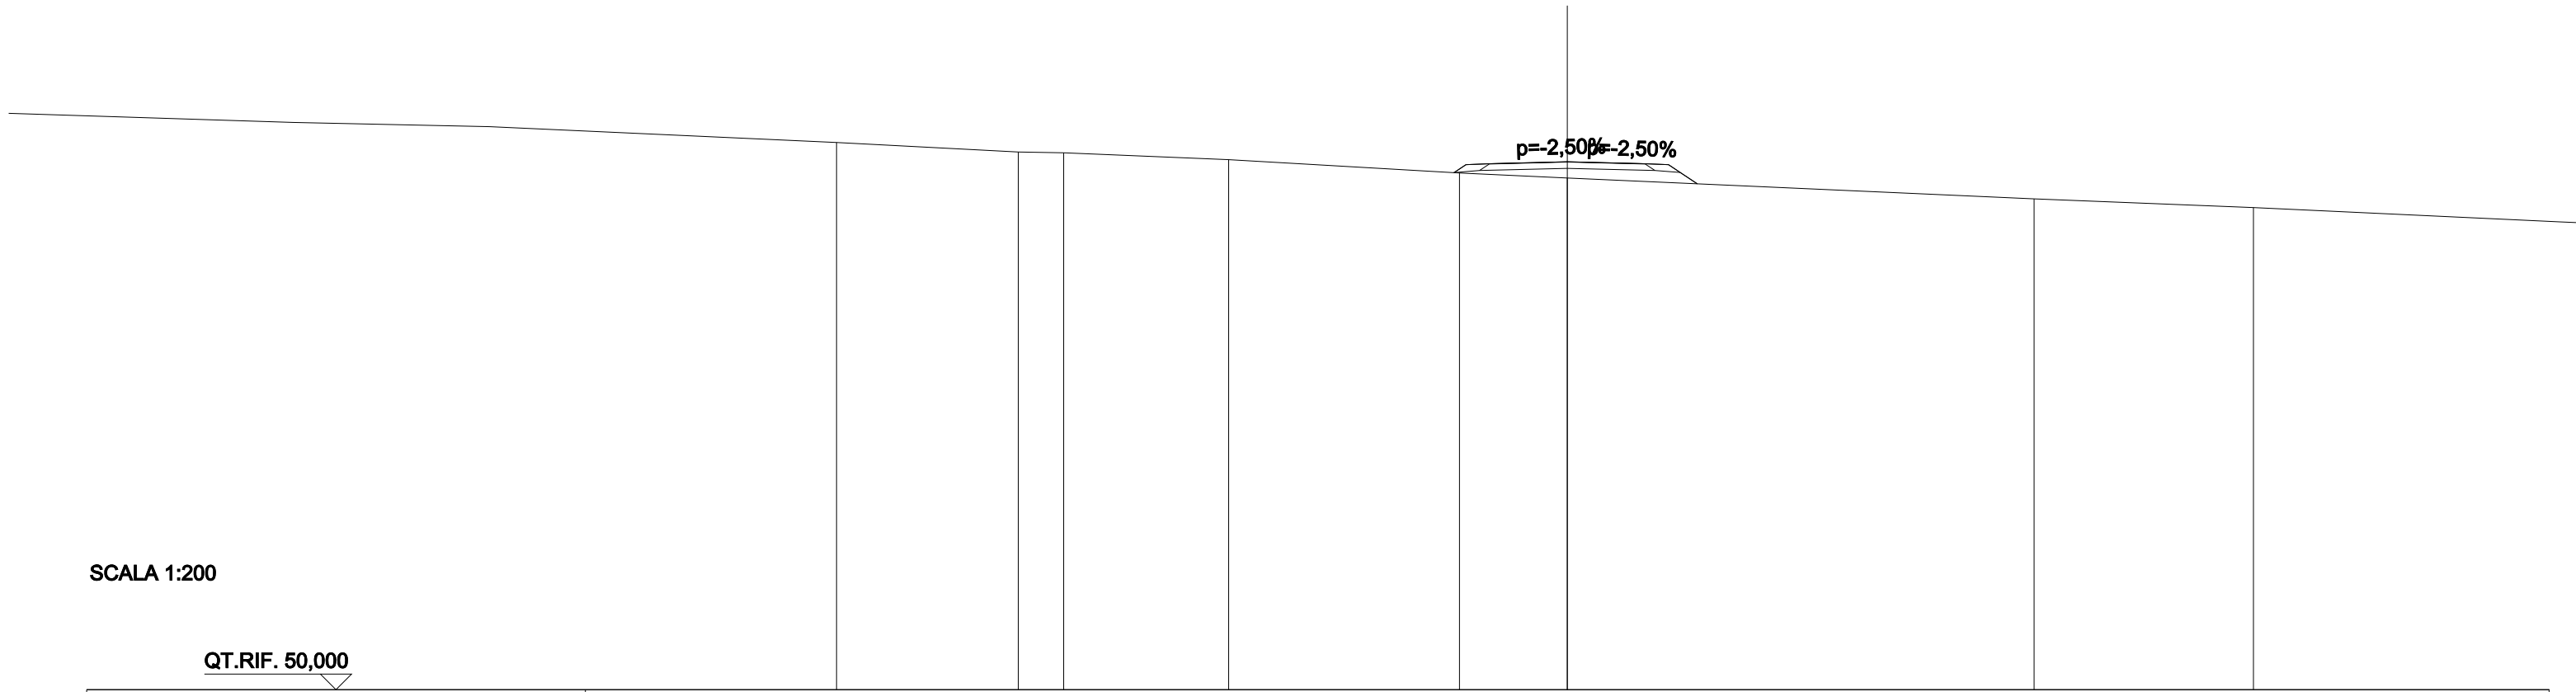


SCALA 1:200

QT.RIF. 50,000

QUOTE PROGETTO STRATO SUP.						66,86	66,87	66,93	66,86	66,87		
QUOTE TERRENO	67,55	67,24	67,22	67,00	66,57	66,41			65,74		65,46	
DISTANZE PARZIALI STRATO SUP.					0,75	2,25	2,25	0,75	0,92			
DISTANZE PROGETTO STRATO SUP.					-3,64	-2,50	-2,25	0,00	-2,25	-3,25	-4,17	
DISTANZE TERRENO	-23,44	-17,61	-16,15	-10,86	-3,46	0,00			-14,98		-22,02	

SCAVI E BONIFICHE	
STERRO	1,843 m ²
RILEVATI	
RIEMPIMENTO	0,339 m ²
TERRENO VEGETALE	1,855 m
SOVRASTRUTTURA STRADALE	
STRATO DI USURA	5,000 m
STRATO DI FONDAZIONE	1,062 m ²

SEZIONE N.: SEZ. 5 PROG. =
 QT. PROGETTO: 66,496
 DIST.PROG.: 80,000
 DIST.PREC.: 20,000
 DIST.SUCC.: 20,000
 NOME ASSE: IN27 D

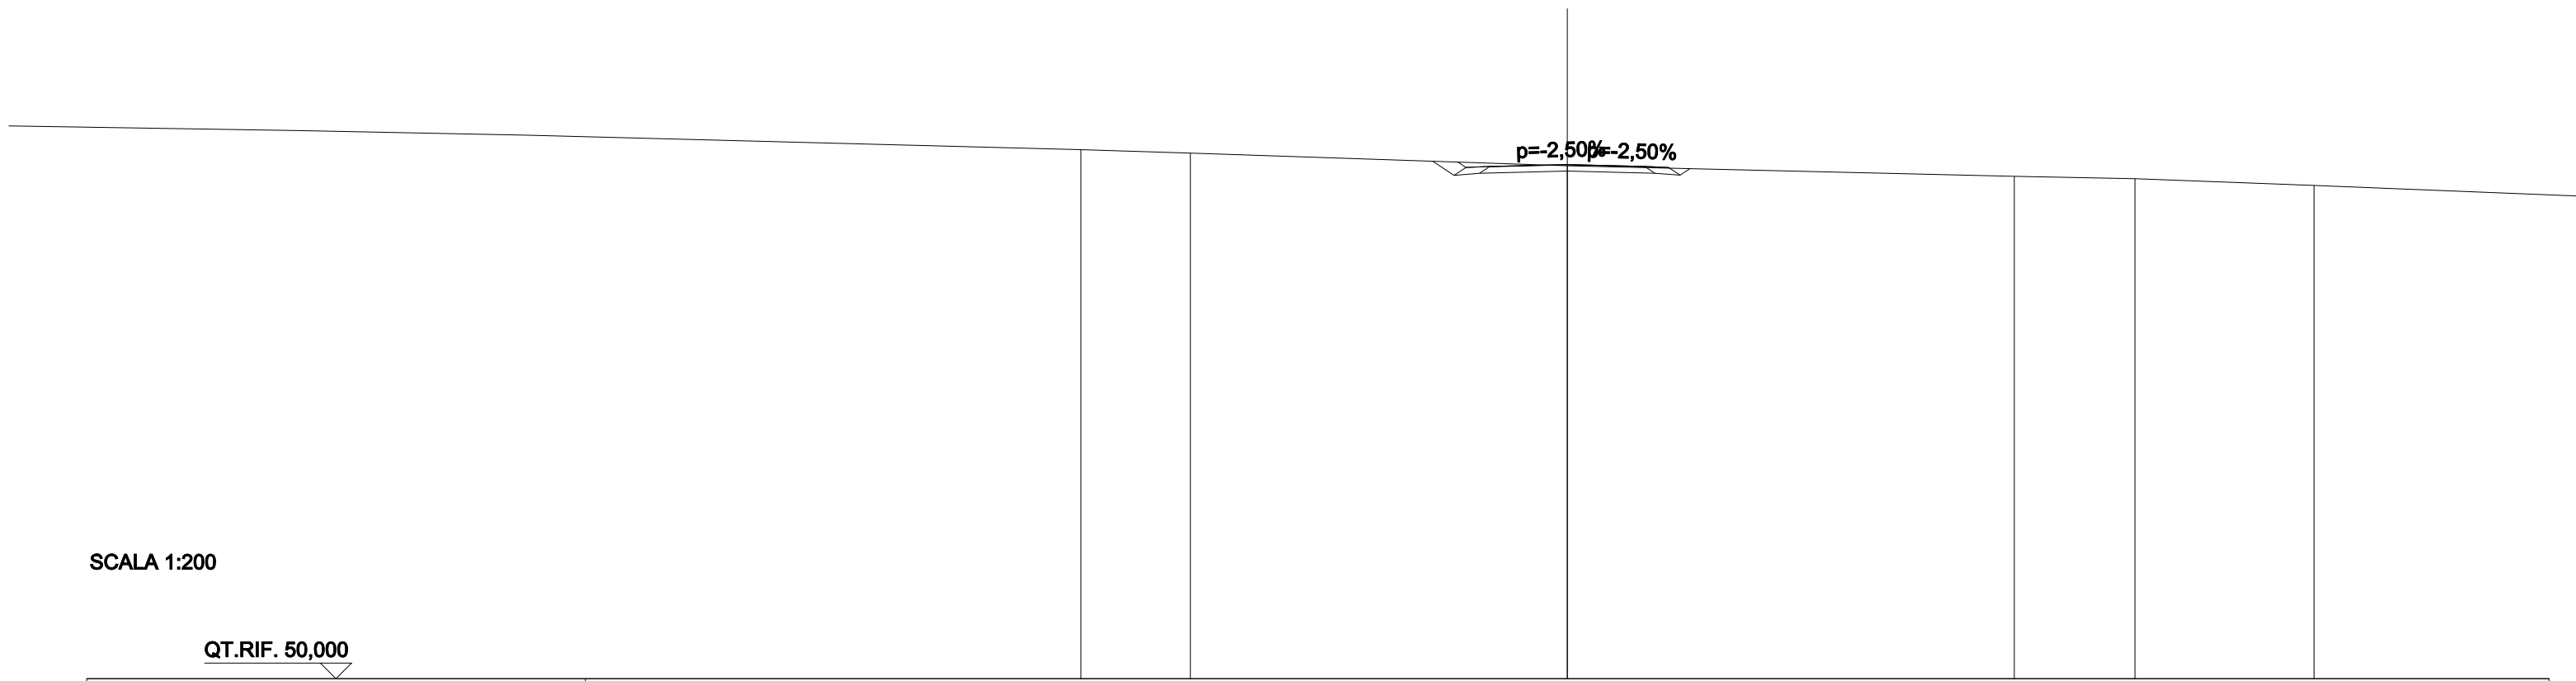


SCALA 1:200

QT.RIF. 50,000

QUOTE PROGETTO STRATO SUP.				66,42 66,43	66,50	66,42 66,43				
QUOTE TERRENO	66,97	66,86			66,46		66,12	66,04	65,82	
DISTANZE PARZIALI STRATO SUP.				0,75	2,25	2,25	0,75			
DISTANZE PROGETTO STRATO SUP.				-3,51	-2,50	-2,25	0,00	-2,25	3,25	3,29
DISTANZE TERRENO	-15,61	-12,09			0,00			-14,34	-18,21	-23,96

RILEVATI	
RIEMPIMENTO	0,339 m ²
RILEVATO	1,884 m ²
TERRENO VEGETALE	2,924 m
SOVRASTRUTTURA STRADALE	
STRATO DI USURA	5,000 m
STRATO DI FONDAZIONE	1,062 m ²

SEZIONE N.: SEZ. 6 PROG. =
 QT. PROGETTO: 65,699
 DIST.PROG.: 100,000
 DIST.PREC.: 20,000
 DIST.SUCC.: 20,000
 NOME ASSE: IN27 D

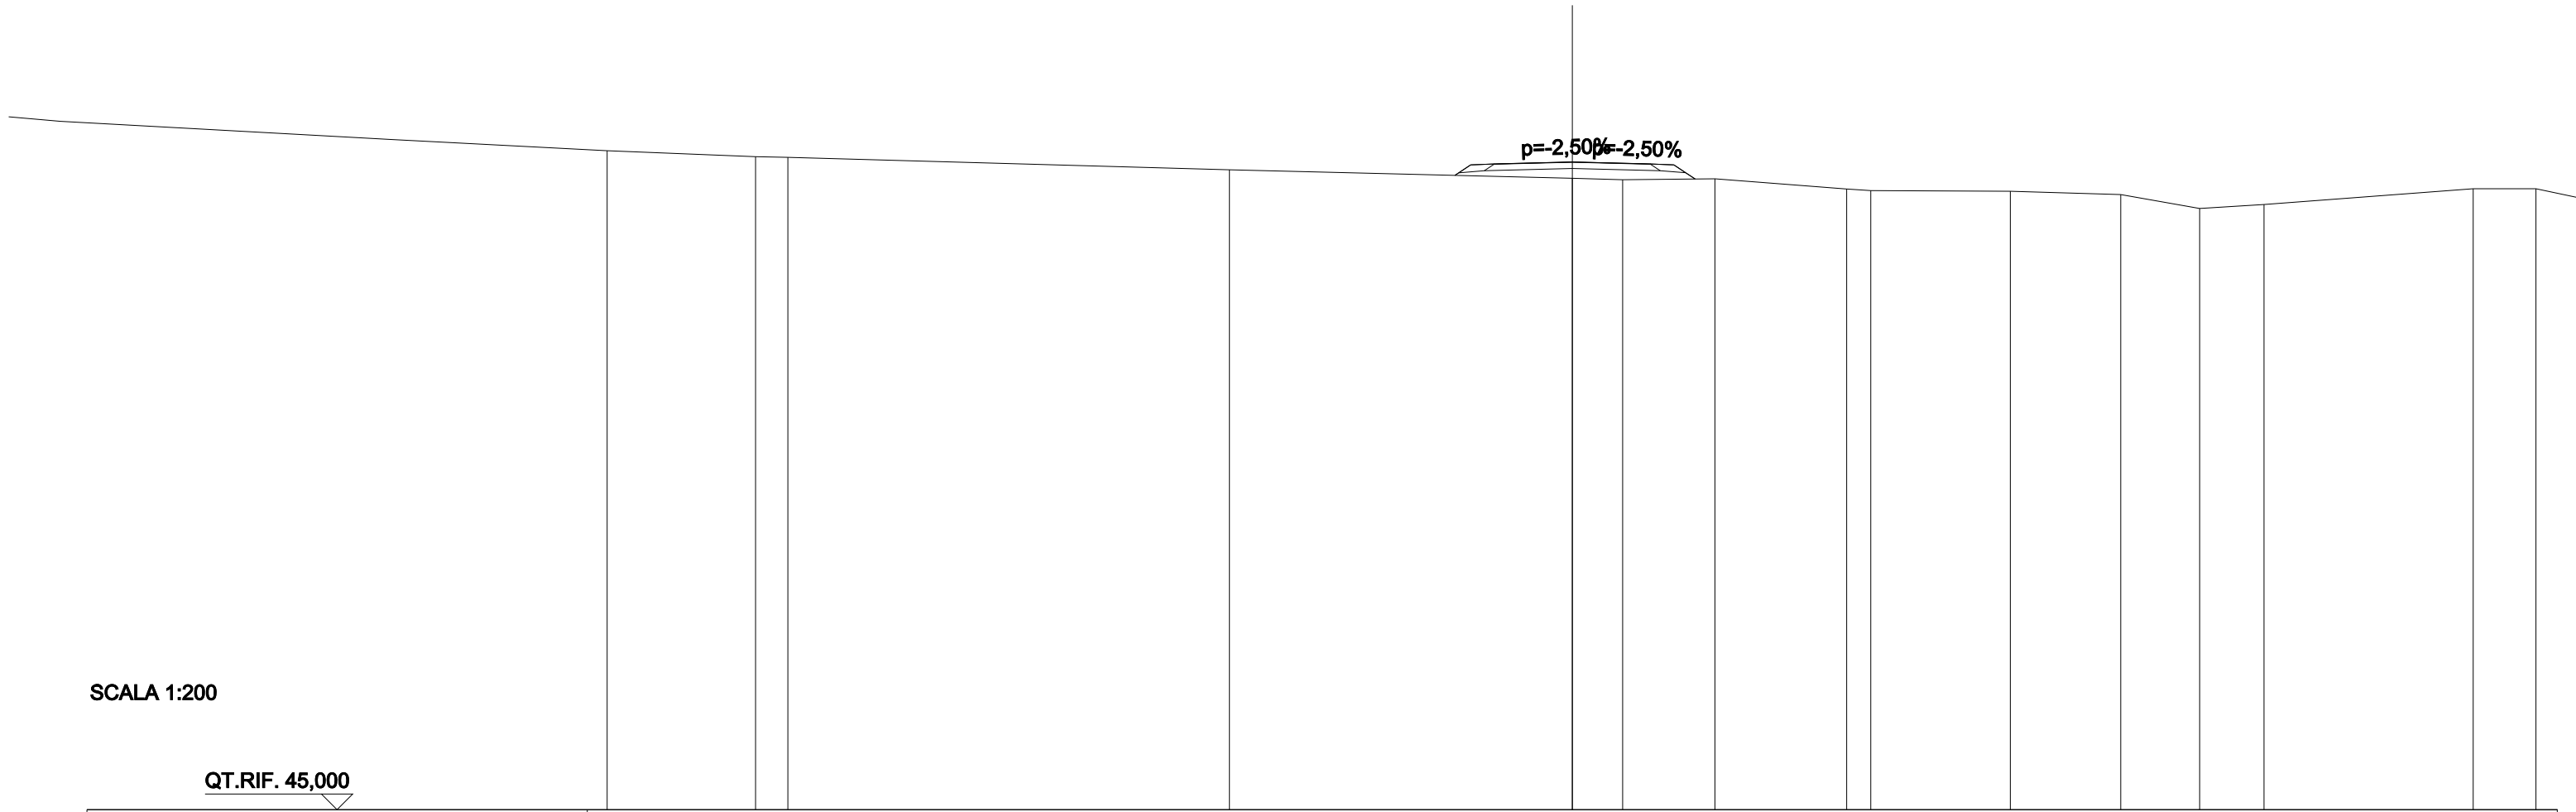


SCALA 1:200

QT.RIF. 45,000

QUOTE PROGETTO STRATO SUP.					65,63	65,64	65,70	65,63	65,64													
QUOTE TERRENO	65,87	65,85		65,45			65,18	65,13		65,16		64,83	64,78		64,76		64,66	64,21	64,34		64,84	
DISTANZE PARZIALI STRATO SUP.						0,75	2,25	2,25	0,75	0,68												
DISTANZE PROGETTO STRATO SUP.						-3,76	-3,25	-2,50	-2,25	0,00		-2,25	-3,25	-3,93								
DISTANZE TERRENO	-26,12	-25,08		-10,96			0,00	1,61		4,56		8,78	9,54		14,01		17,54	20,06	22,12		28,81	

RILEVATI	
RIEMPIMENTO	0,339 m ²
RILEVATO	3,201 m ²
TERRENO VEGETALE	3,522 m
SOVRASTRUTTURA STRADALE	
STRATO DI USURA	5,000 m
STRATO DI FONDAZIONE	1,062 m ²

SEZIONE N.: SEZ. 7 PROG. =
 QT. PROGETTO: 65,654
 DIST.PROG.: 120,000
 DIST.PREC.: 20,000
 DIST.SUCC.: 20,000
 NOME ASSE: IN27 D

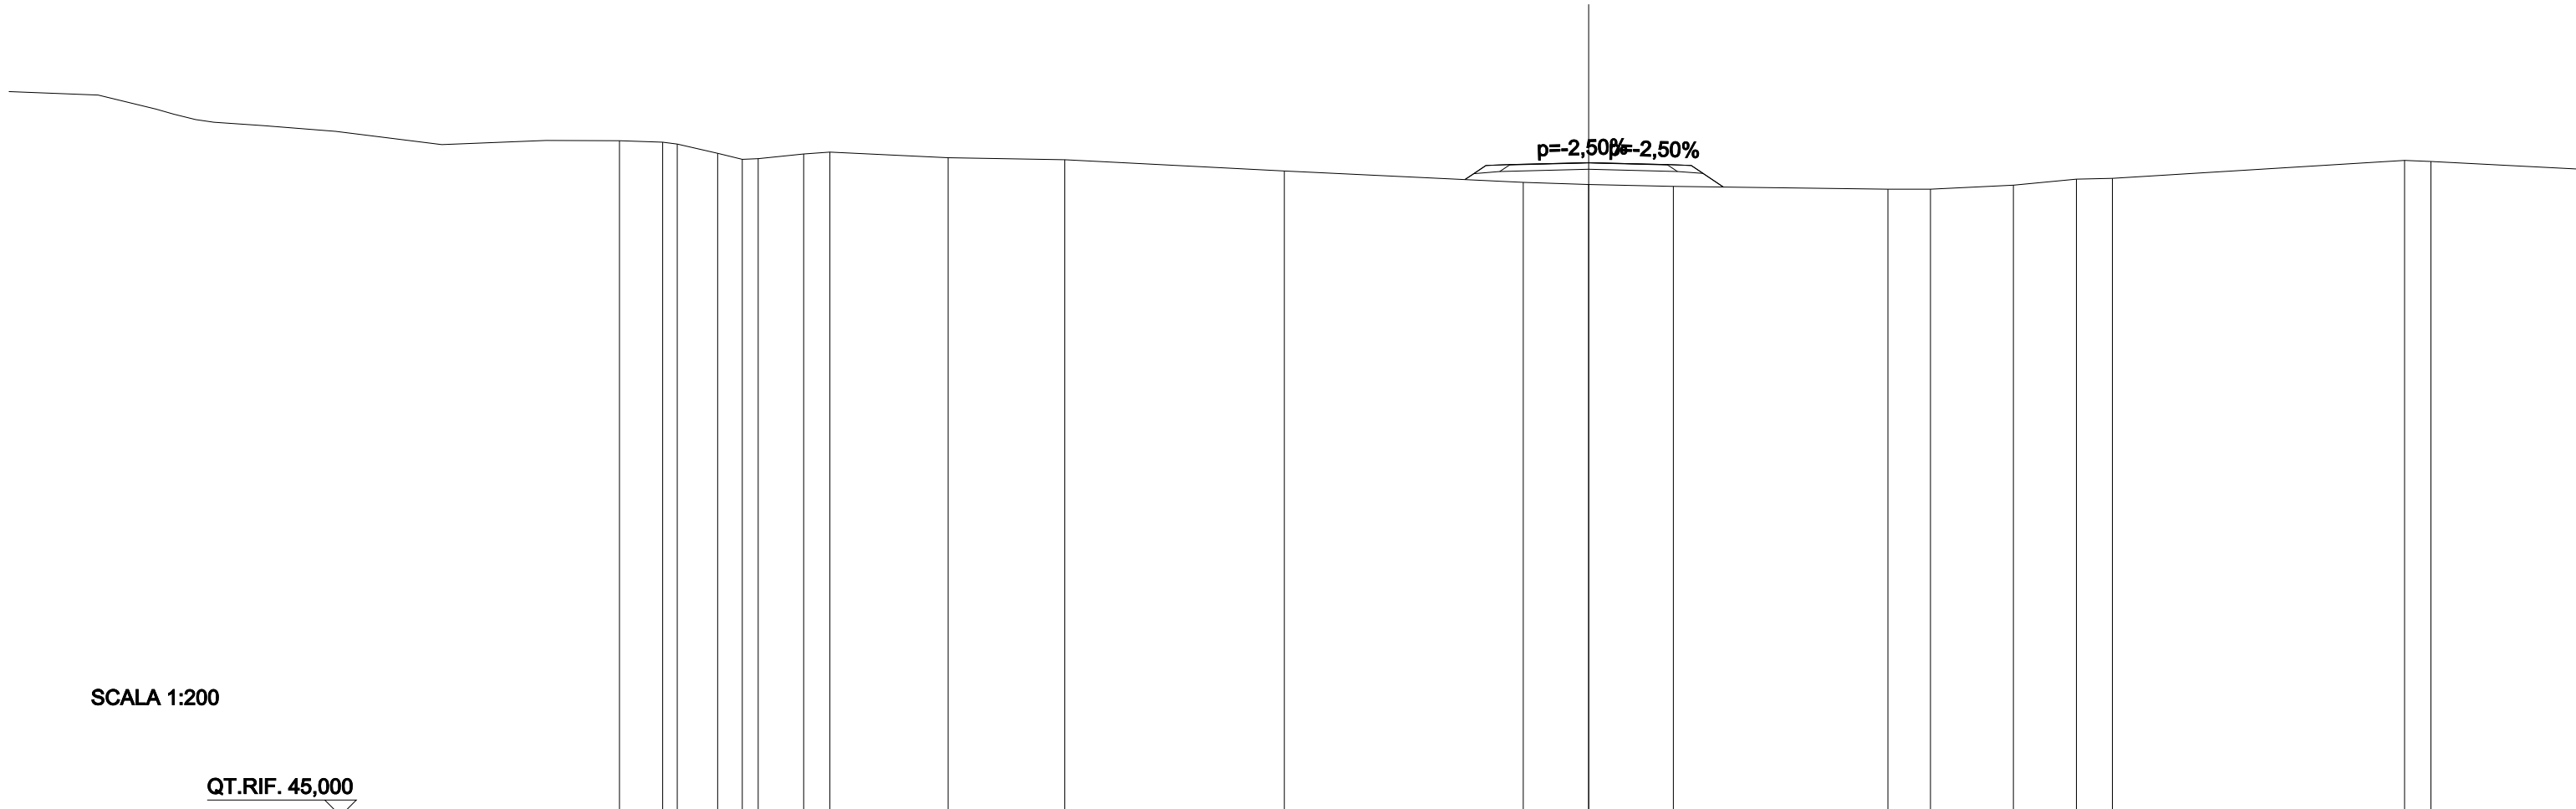


SCALA 1:200

QT.RIF. 45,000

QUOTE PROGETTO STRATO SUP.												65,58	65,59	65,65	65,59	65,58								
QUOTE TERRENO	66,30	66,24	65,95	65,76	65,78	65,93	65,99	65,81	65,75	65,39		65,03	64,96	64,90		64,81	64,81	64,94	65,13	65,16			65,72	65,69
DISTANZE PARZIALI STRATO SUP.												0,66	0,75	2,25	2,25	0,75	1,02							
DISTANZE PROGETTO STRATO SUP.												-3,91	-3,25	-2,50	-2,25	0,00	-2,25	-3,25	-4,27					
DISTANZE TERRENO	-29,31	-28,84	-27,56	-26,79	-26,28	-24,84	-24,01	-20,27	-16,58	-9,63		-2,07	0,00	-2,68		-9,47	-10,82	-13,44	-15,44	-16,58			-25,83	-26,66

SCAVI E BONIFICHE	
STERRO	0,261 m ²
RILEVATI	
RIEMPIMENTO	0,339 m ²
RILEVATO	0,340 m ²
TERRENO VEGETALE	2,185 m
SOVRASTRUTTURA STRADALE	
STRATO DI USURA	5,000 m
STRATO DI FONDAZIONE	1,062 m ²

SEZIONE N.: SEZ. 8 PROG. =
 QT. PROGETTO: 66,342
 DIST.PROG.: 140,000
 DIST.PREC.: 20,000
 DIST.SUCC.: 20,000
 NOME ASSE: IN27 D

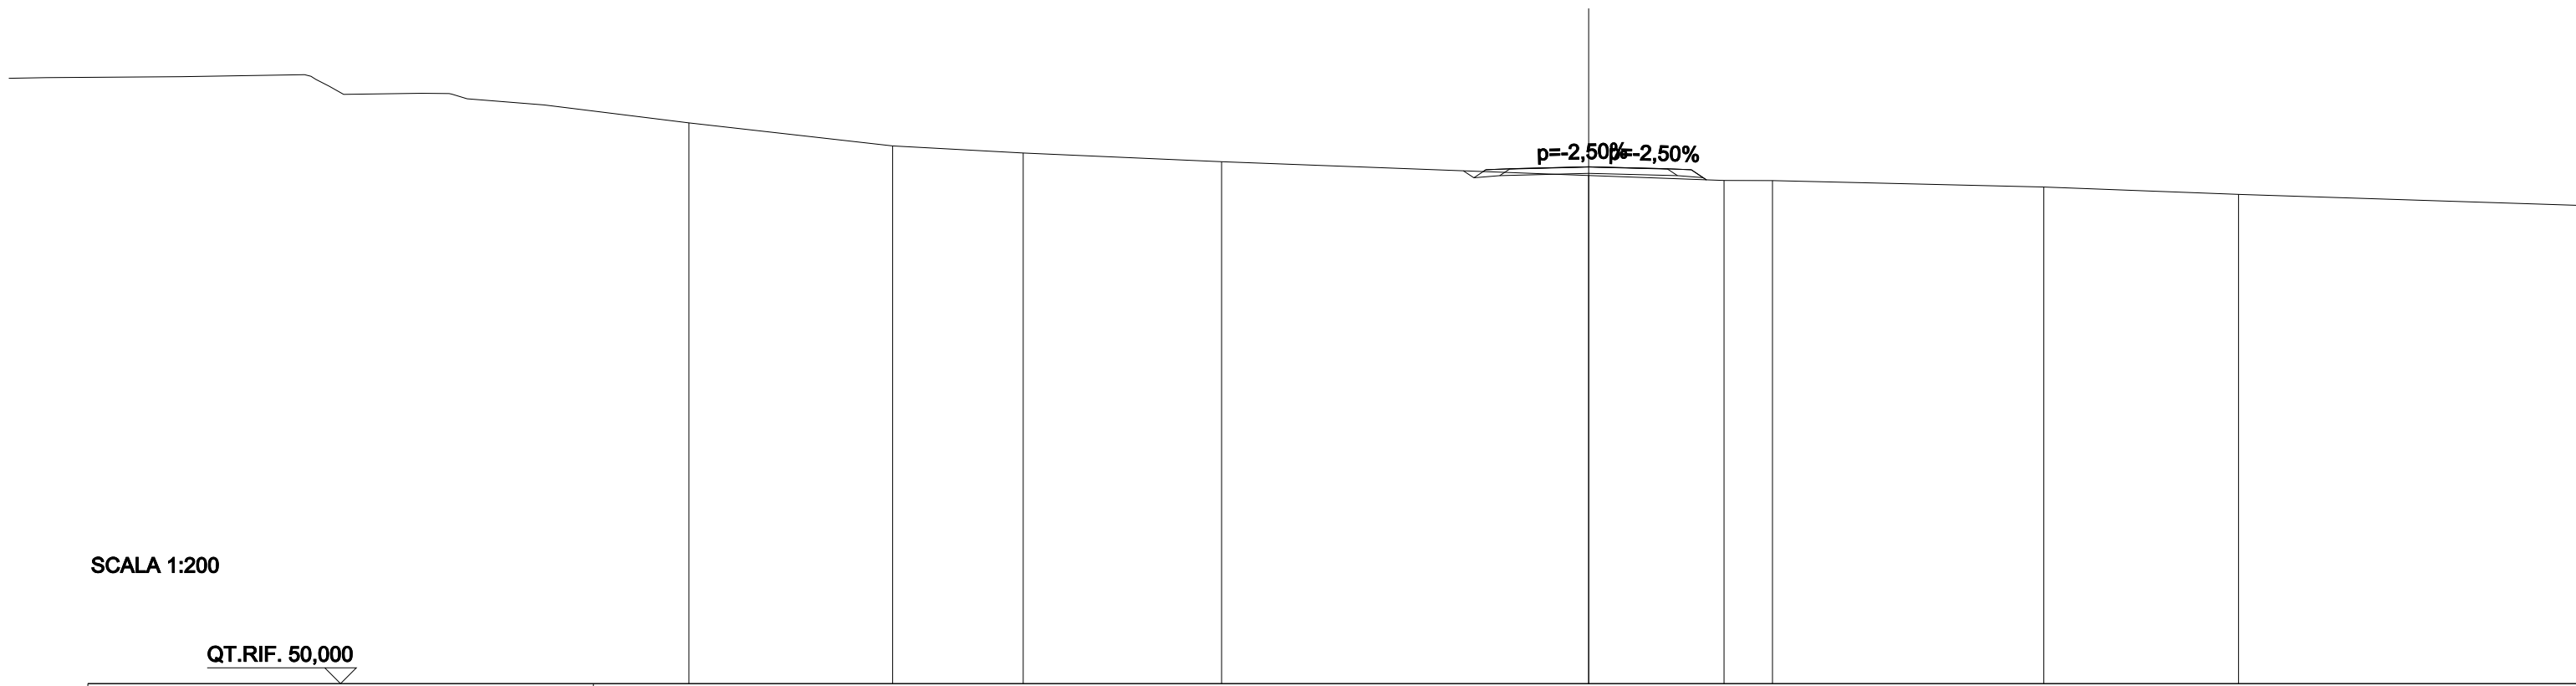


SCALA 1:200

QT.RIF. 50,000

QUOTE PROGETTO STRATO SUP.						66,27	66,28	66,34	66,27	66,28					
QUOTE TERRENO	67,73	67,00	66,78	66,50				66,07		65,91	65,90		65,70		65,47
DISTANZE PARZIALI STRATO SUP.						0,75	2,25	2,25	0,75						
DISTANZE PROGETTO STRATO SUP.						-3,34	-2,50	-2,25	0,00	-2,25	-3,25	-3,73			
DISTANZE TERRENO	-28,48	-22,03	-17,90	-11,61				0,00		-4,29	-5,82		-14,40		-20,57

SCAVI E BONIFICHE	
STERRO	0,613 m ²
RILEVATI	
RIEMPIMENTO	0,339 m ²
RILEVATO	0,329 m ²
TERRENO VEGETALE	2,310 m
SOVRASTRUTTURA STRADALE	
STRATO DI USURA	5,000 m
STRATO DI FONDAZIONE	1,062 m ²

SEZIONE N.: SEZ. 9 PROG. =
 QT. PROGETTO: 67,040
 DIST. PROG.: 160,000
 DIST. PREC.: 20,000
 DIST. SUCC.: 20,000
 NOME ASSE: IN27 D

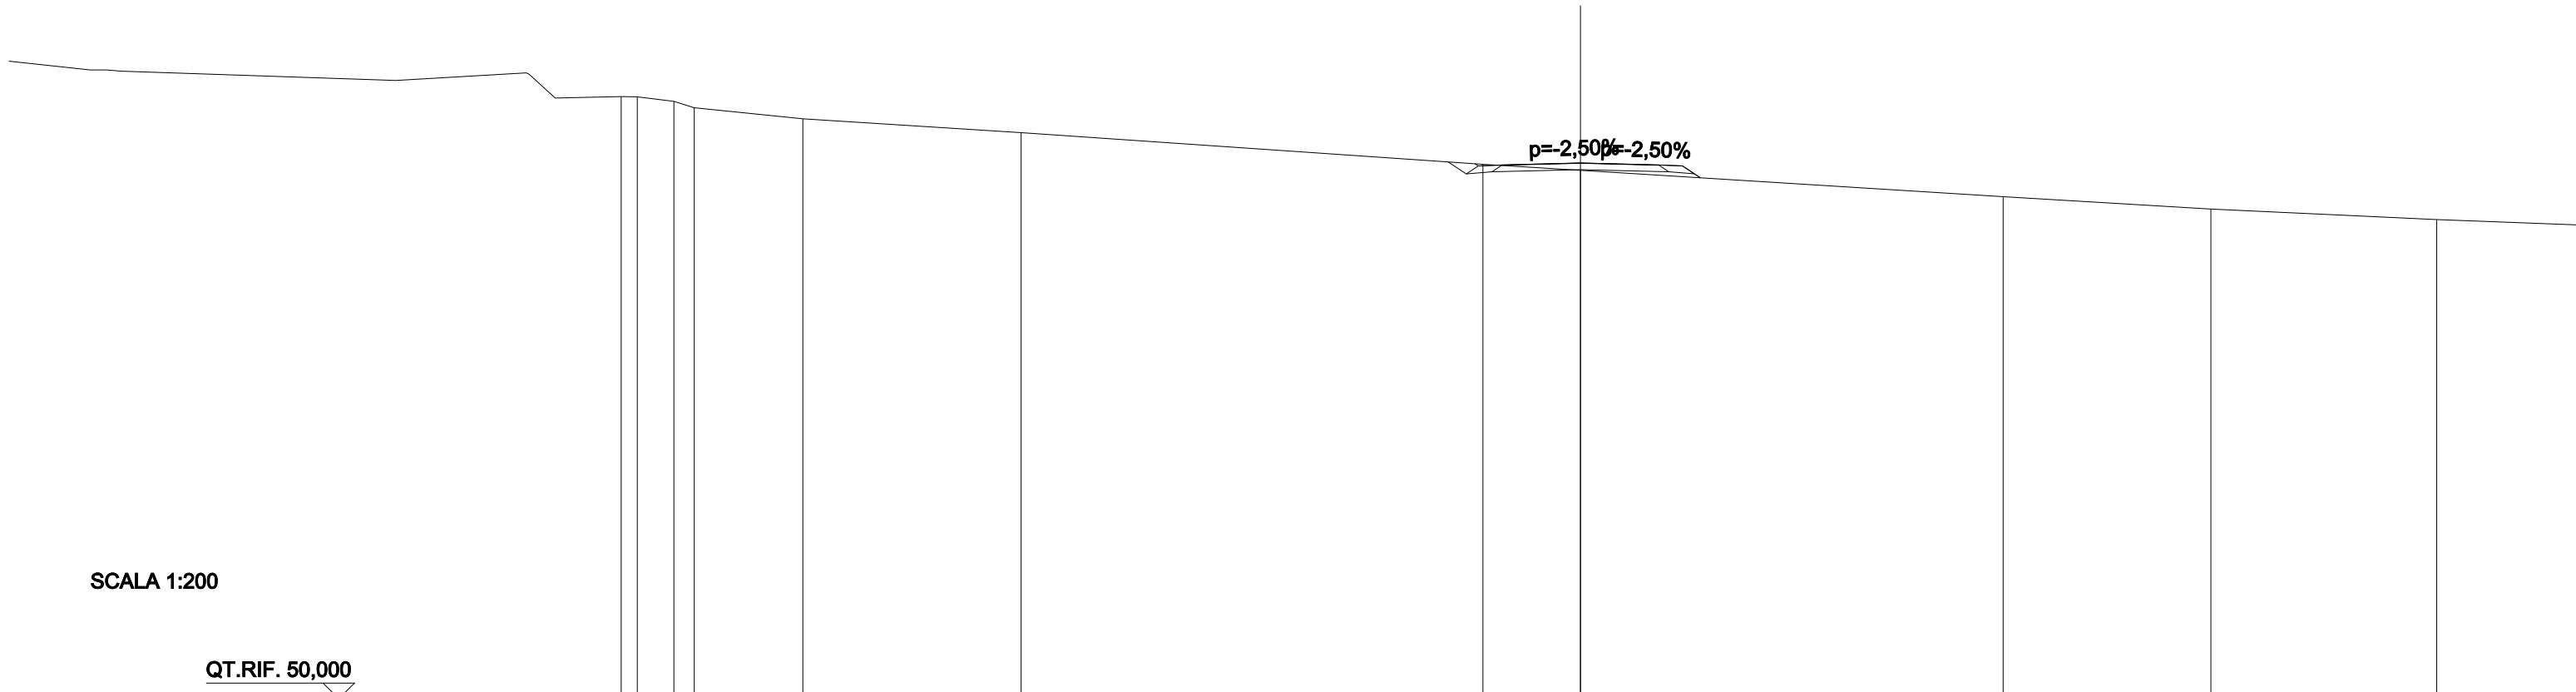

SCALA 1:200

QT.RIF. 50,000

QUOTE PROGETTO STRATO SUP.						66,97	66,98	67,04	66,97	66,98						
QUOTE TERRENO	69,14	69,00	68,80	68,44	68,01	67,00	66,81	66,81	65,97	65,57	65,24					
DISTANZE PARZIALI STRATO SUP.						0,75	2,25	2,25	0,75	0,57						
DISTANZE PROGETTO STRATO SUP.						-3,35	-2,50	-2,25	0,00	-2,25	-3,25	-3,82				
DISTANZE TERRENO	-30,01	-28,84	-28,19	-24,74	-17,79	-3,10	0,00	0,00	-13,45	-20,06	-27,24					

RILEVATI	
RIEMPIMENTO	0,339 m ²
RILEVATO	4,340 m ²
TERRENO VEGETALE	4,128 m
SOVRASTRUTTURA STRADALE	
STRATO DI USURA	5,000 m
STRATO DI FONDAZIONE	1,062 m ²

SEZIONE N.: SEZ. 10 PROG. =
 QT. PROGETTO: 67,368
 DIST.PROG.: 180,000
 DIST.PREC.: 20,000
 DIST.SUCC.: 20,000
 NOME ASSE: IN27 D




SCALA 1:200

QT.RIF. 50,000

QUOTE PROGETTO STRATO SUP.								67,30 67,31	67,37	67,30 67,31				
QUOTE TERRENO		67,46 67,43	67,32	67,00		66,74		66,56		66,15 66,13 66,00 65,83	65,65			64,90
DISTANZE PARZIALI STRATO SUP.						0,83 0,75	2,25	2,25	0,75 1,36					
DISTANZE PROGETTO STRATO SUP.						-4,08 -3,25 -2,50 -2,25	0,00	-2,25 -3,25	-4,61					
DISTANZE TERRENO		-22,47 -21,62	-19,73	-12,10		-4,45	0,00			-9,94 -10,56 -11,25 -11,95	-15,80			-28,93

RILEVATI	
RIEMPIMENTO	0,339 m ²
RILEVATO	6,689 m ²
TERRENO VEGETALE	5,045 m
SOVRASTRUTTURA STRADALE	
STRATO DI USURA	5,000 m
STRATO DI FONDAZIONE	1,062 m ²


SEZIONE N.: SEZ. 11 PROG. =
 QT. PROGETTO: 67,206
 DIST.PROG.: 200,000
 DIST.PREC.: 20,000
 DIST.SUCC.: 20,000
 NOME ASSE: IN27 D

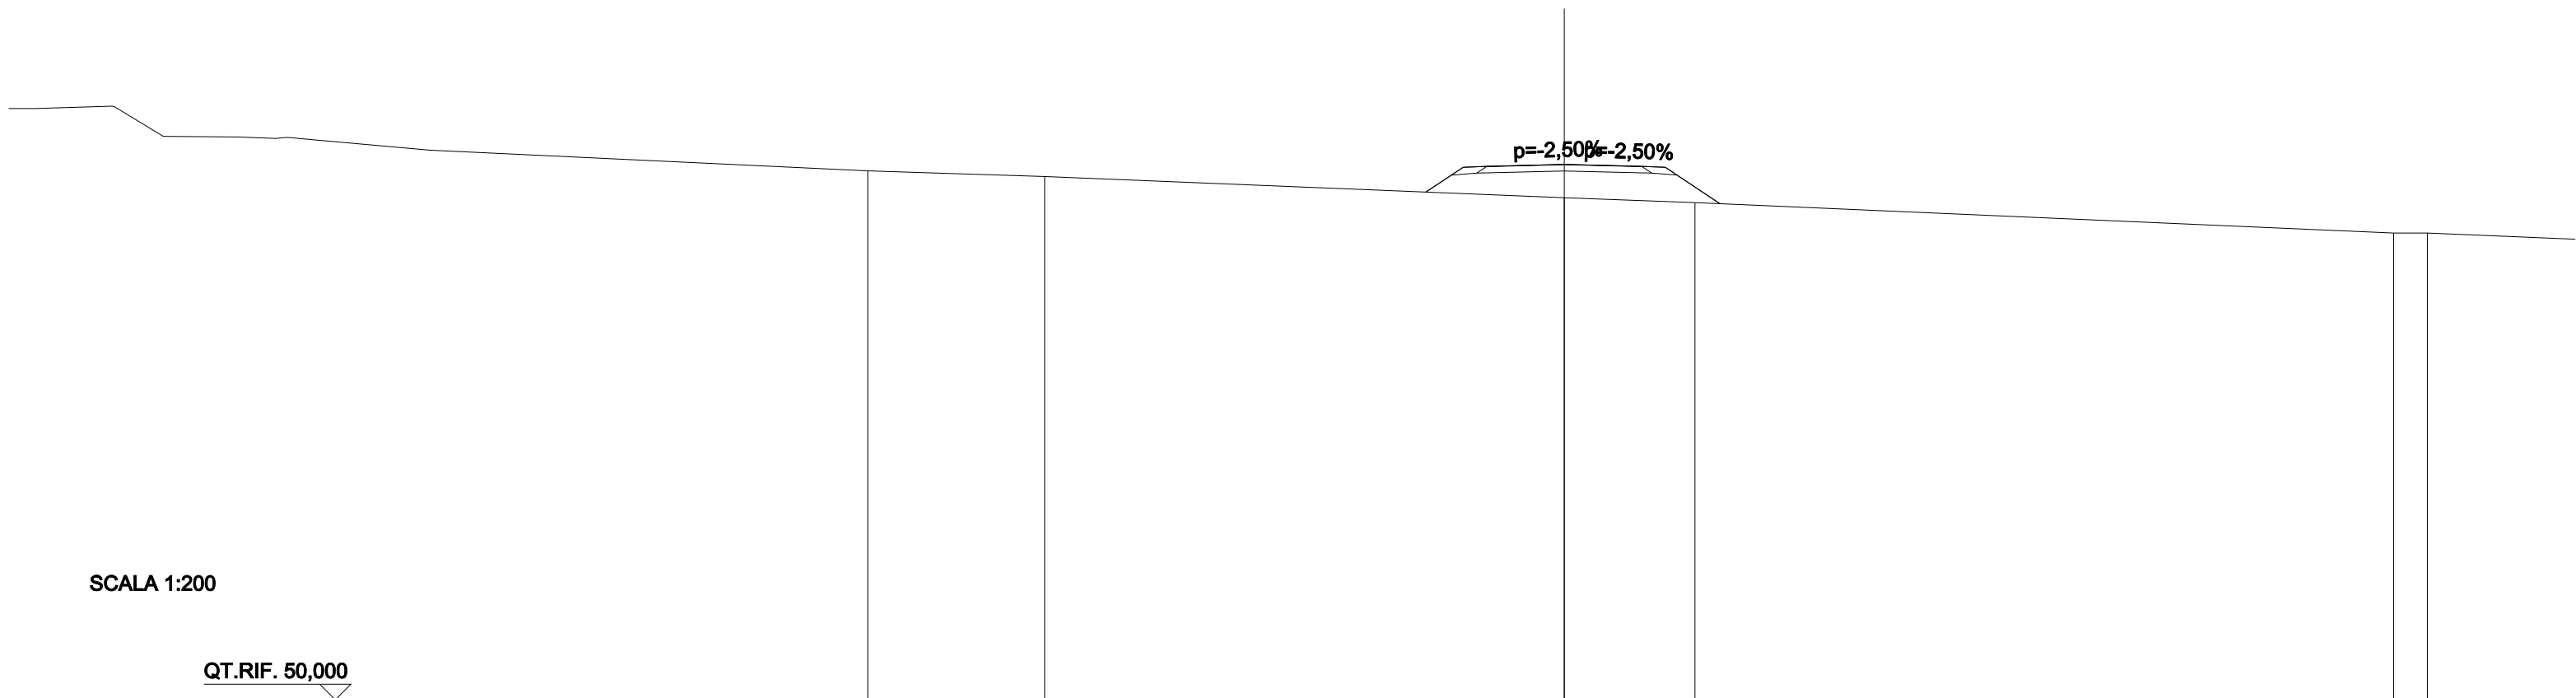

QUOTE PROGETTO STRATO SUP.						67,13 67,14		67,21		67,14 67,13			
QUOTE TERRENO		67,00		66,82				66,13		65,98			65,00 65,00
DISTANZE PARZIALI STRATO SUP.						1,20	0,75	2,25	2,25	0,75	1,75		
DISTANZE PROGETTO STRATO SUP.						-4,45	-3,25	-2,50	-2,25	0,00	-2,25	-3,25	-5,00
DISTANZE TERRENO		-22,39		-16,70				0,00			-4,20		-26,66 -27,74

RILEVATI	
RIEMPIMENTO	0,339 m ²
RILEVATO	4,180 m ²
TERRENO VEGETALE	3,946 m
SOVRASTRUTTURA STRADALE	
STRATO DI USURA	5,000 m
STRATO DI FONDAZIONE	1,062 m ²

SEZIONE N.: SEZ. 12 PROG. =
 QT. PROGETTO: 67,037
 DIST.PROG.: 220,000
 DIST.PREC.: 20,000
 DIST.SUCC.: 20,000
 NOME ASSE: IN27 D

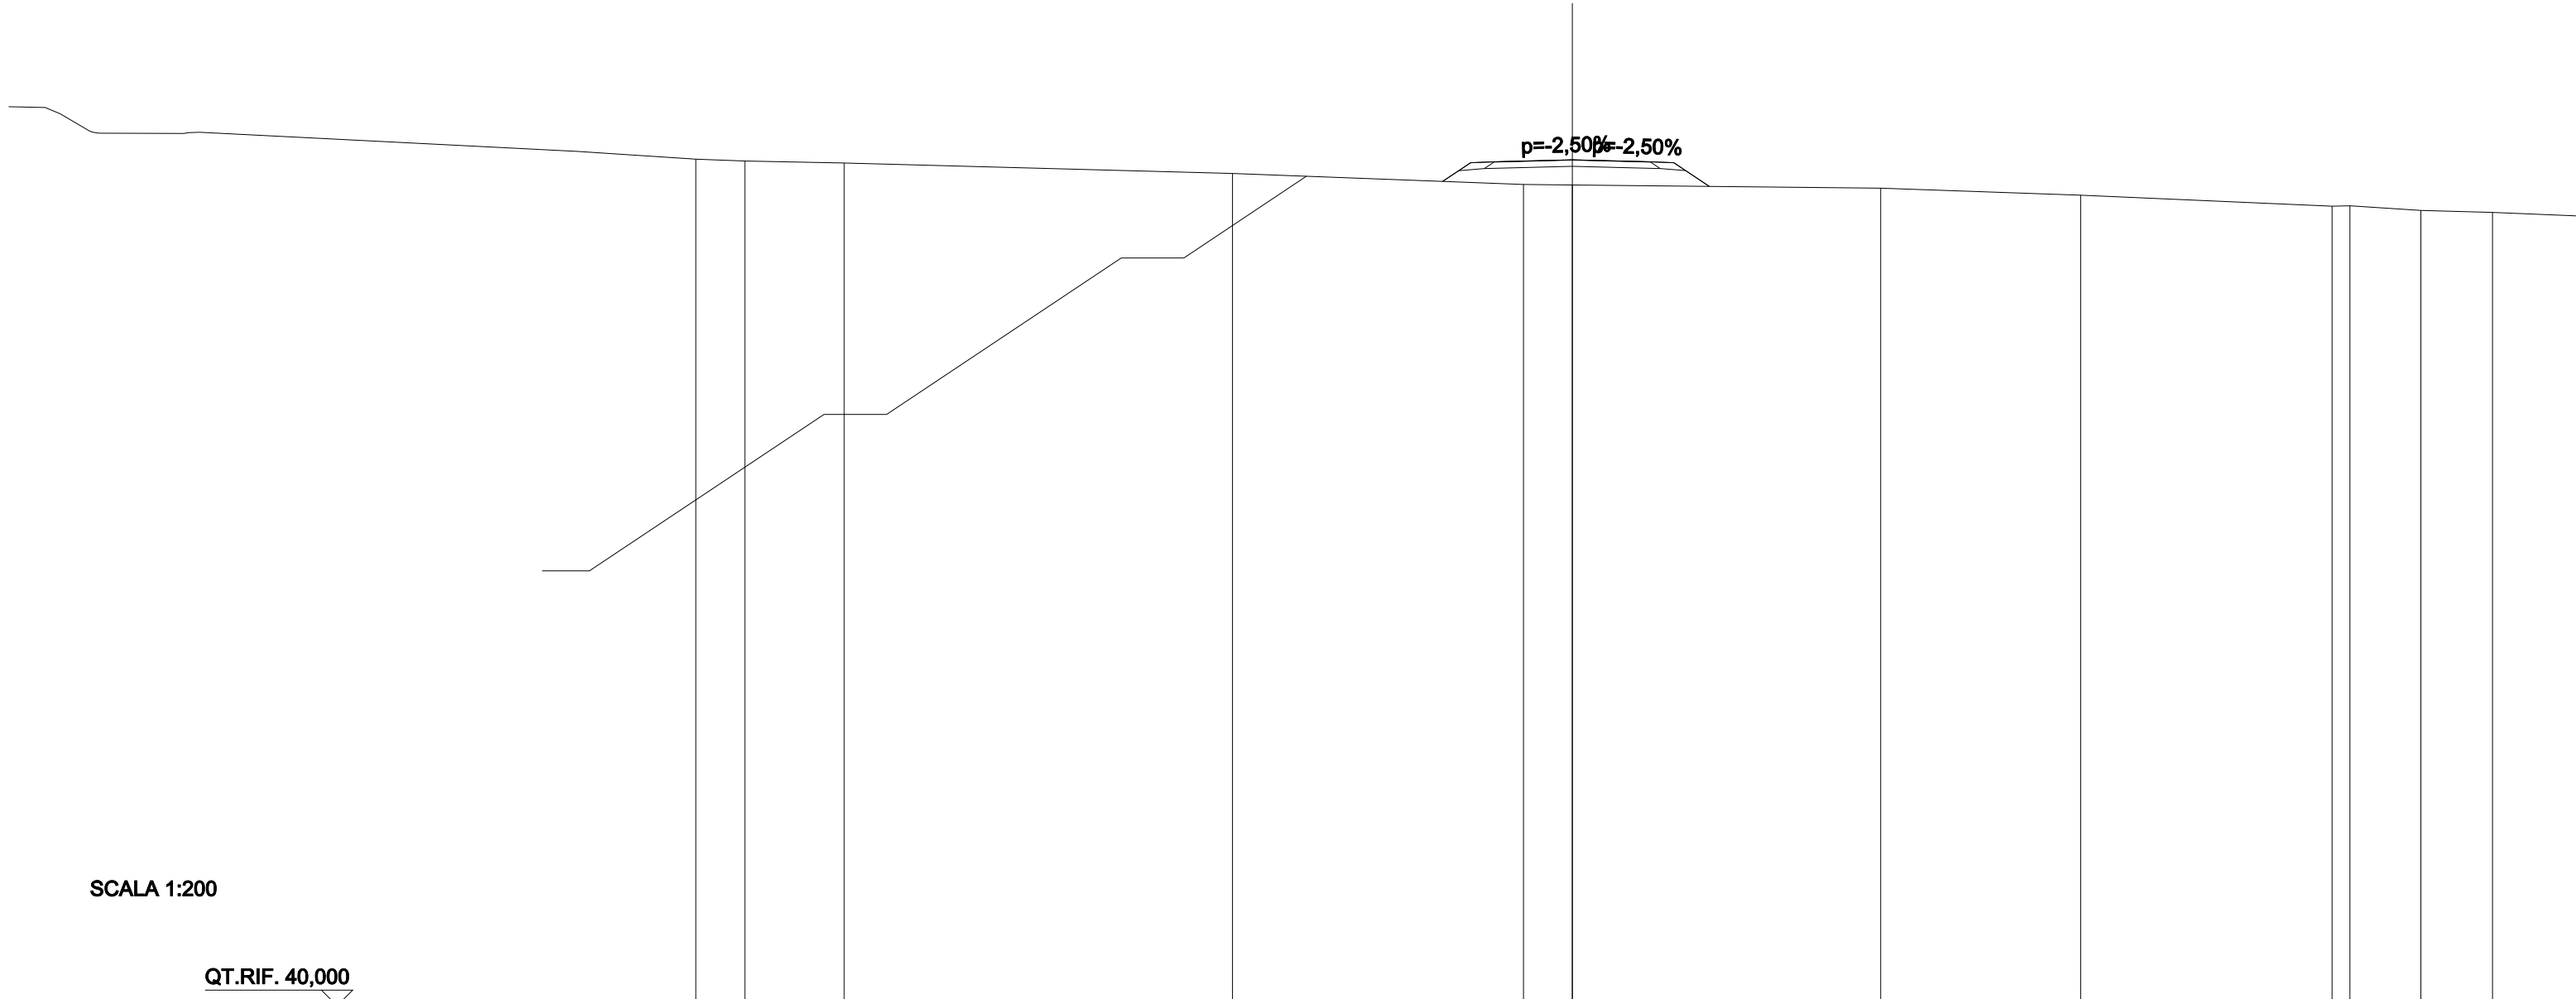


SCALA 1:200

QT.RIF. 40,000

QUOTE PROGETTO STRATO SUP.							66,96	67,04	66,96										
QUOTE TERRENO	67,06	67,00	66,94		66,60		66,25	66,23		66,13		65,90		65,56	65,57	65,42	65,35		
DISTANZE PARZIALI STRATO SUP.							0,90	0,75	2,25	2,25	0,75	1,14							
DISTANZE PROGETTO STRATO SUP.							-4,15	-3,25	-2,50	-2,25	0,00	-2,25	-3,25	-4,39					
DISTANZE TERRENO	-28,03	-26,46	-23,28		-10,87		-1,56	0,00		9,86		-16,26		-24,30	-24,87	-27,14	-29,43		

SCAVI E BONIFICHE	
STERRO	0,020 m ²
RILEVATI	
RIEMPIMENTO	0,339 m ²
RILEVATO	0,864 m ²
TERRENO VEGETALE	2,529 m
SOVRASTRUTTURA STRADALE	
STRATO DI USURA	5,000 m
STRATO DI FONDAZIONE	1,062 m ²

SEZIONE N.: SEZ. 13 PROG. =
 QT. PROGETTO: 66,863
 DIST.PROG.: 240,000
 DIST.PREC.: 20,000
 DIST.SUCC.: 20,000
 NOME ASSE: IN27 D

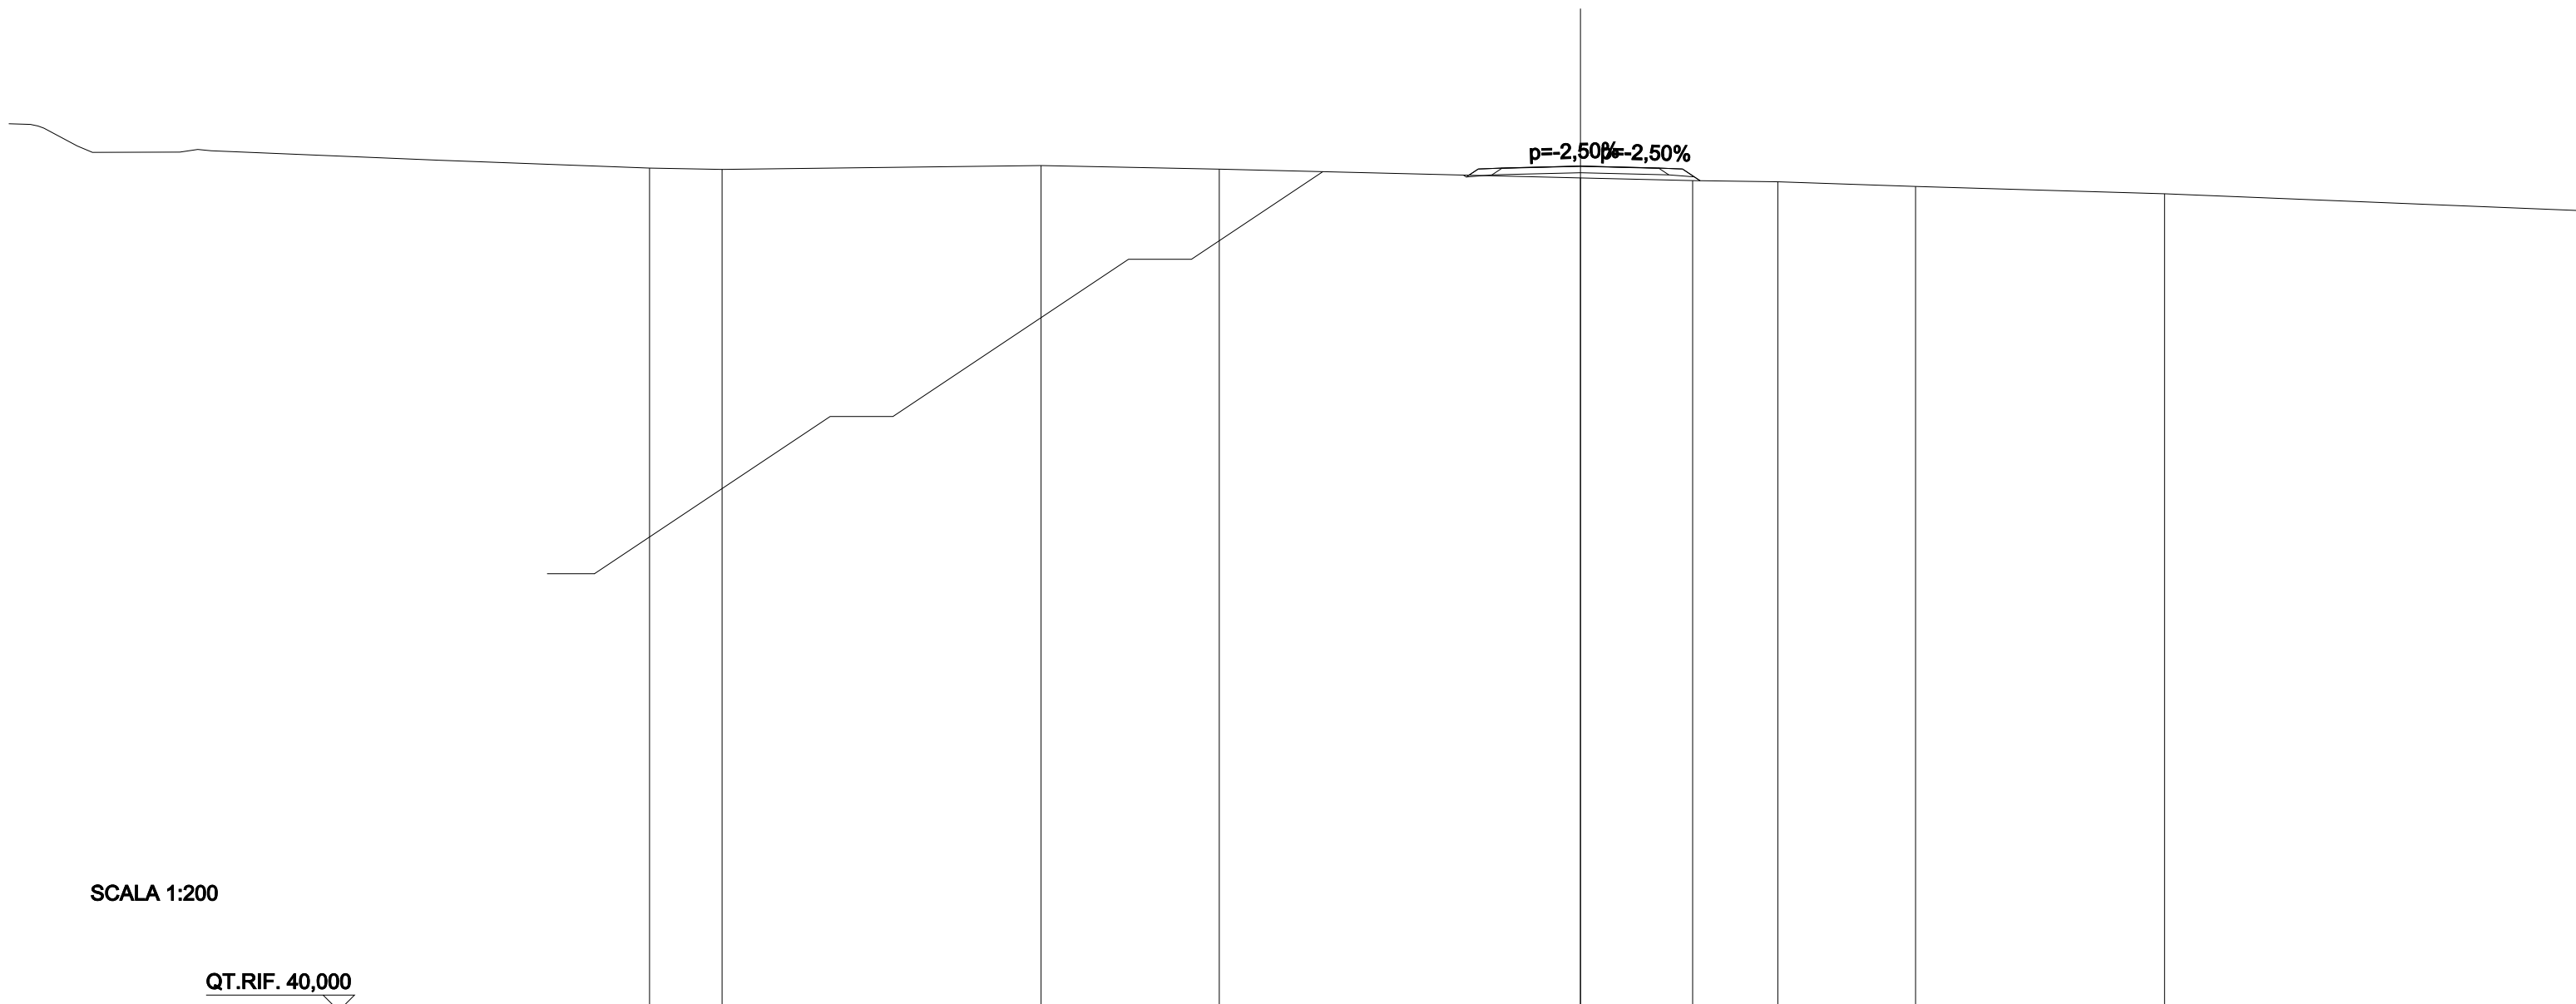


SCALA 1:200

QUOTE PROGETTO STRATO SUP.						66,79 66,80	66,86	66,80 66,79				
QUOTE TERRENO	66,80	66,76		66,88	66,77		66,49	66,40	66,36	66,22		65,98
DISTANZE PARZIALI STRATO SUP.						0,75	2,25	2,25	0,75			
DISTANZE PROGETTO STRATO SUP.						-3,55 -2,50 -2,25	0,00	-2,25 3,25 3,81				
DISTANZE TERRENO	-29,61	-27,31		-17,16	-11,49		0,00	-3,57	-6,28	-10,66		-18,58

SCAVI E BONIFICHE	
STERRO	0,950 m ²
RILEVATI	
RIEMPIMENTO	0,339 m ²
TERRENO VEGETALE	1,671 m
SOVRASTRUTTURA STRADALE	
STRATO DI USURA	5,000 m
STRATO DI FONDAZIONE	1,062 m ²

SEZIONE N.: SEZ. 14 PROG. =
 QT. PROGETTO: 66,505
 DIST.PROG.: 260,000
 DIST.PREC.: 20,000
 DIST.SUCC.: 20,000
 NOME ASSE: IN27 D

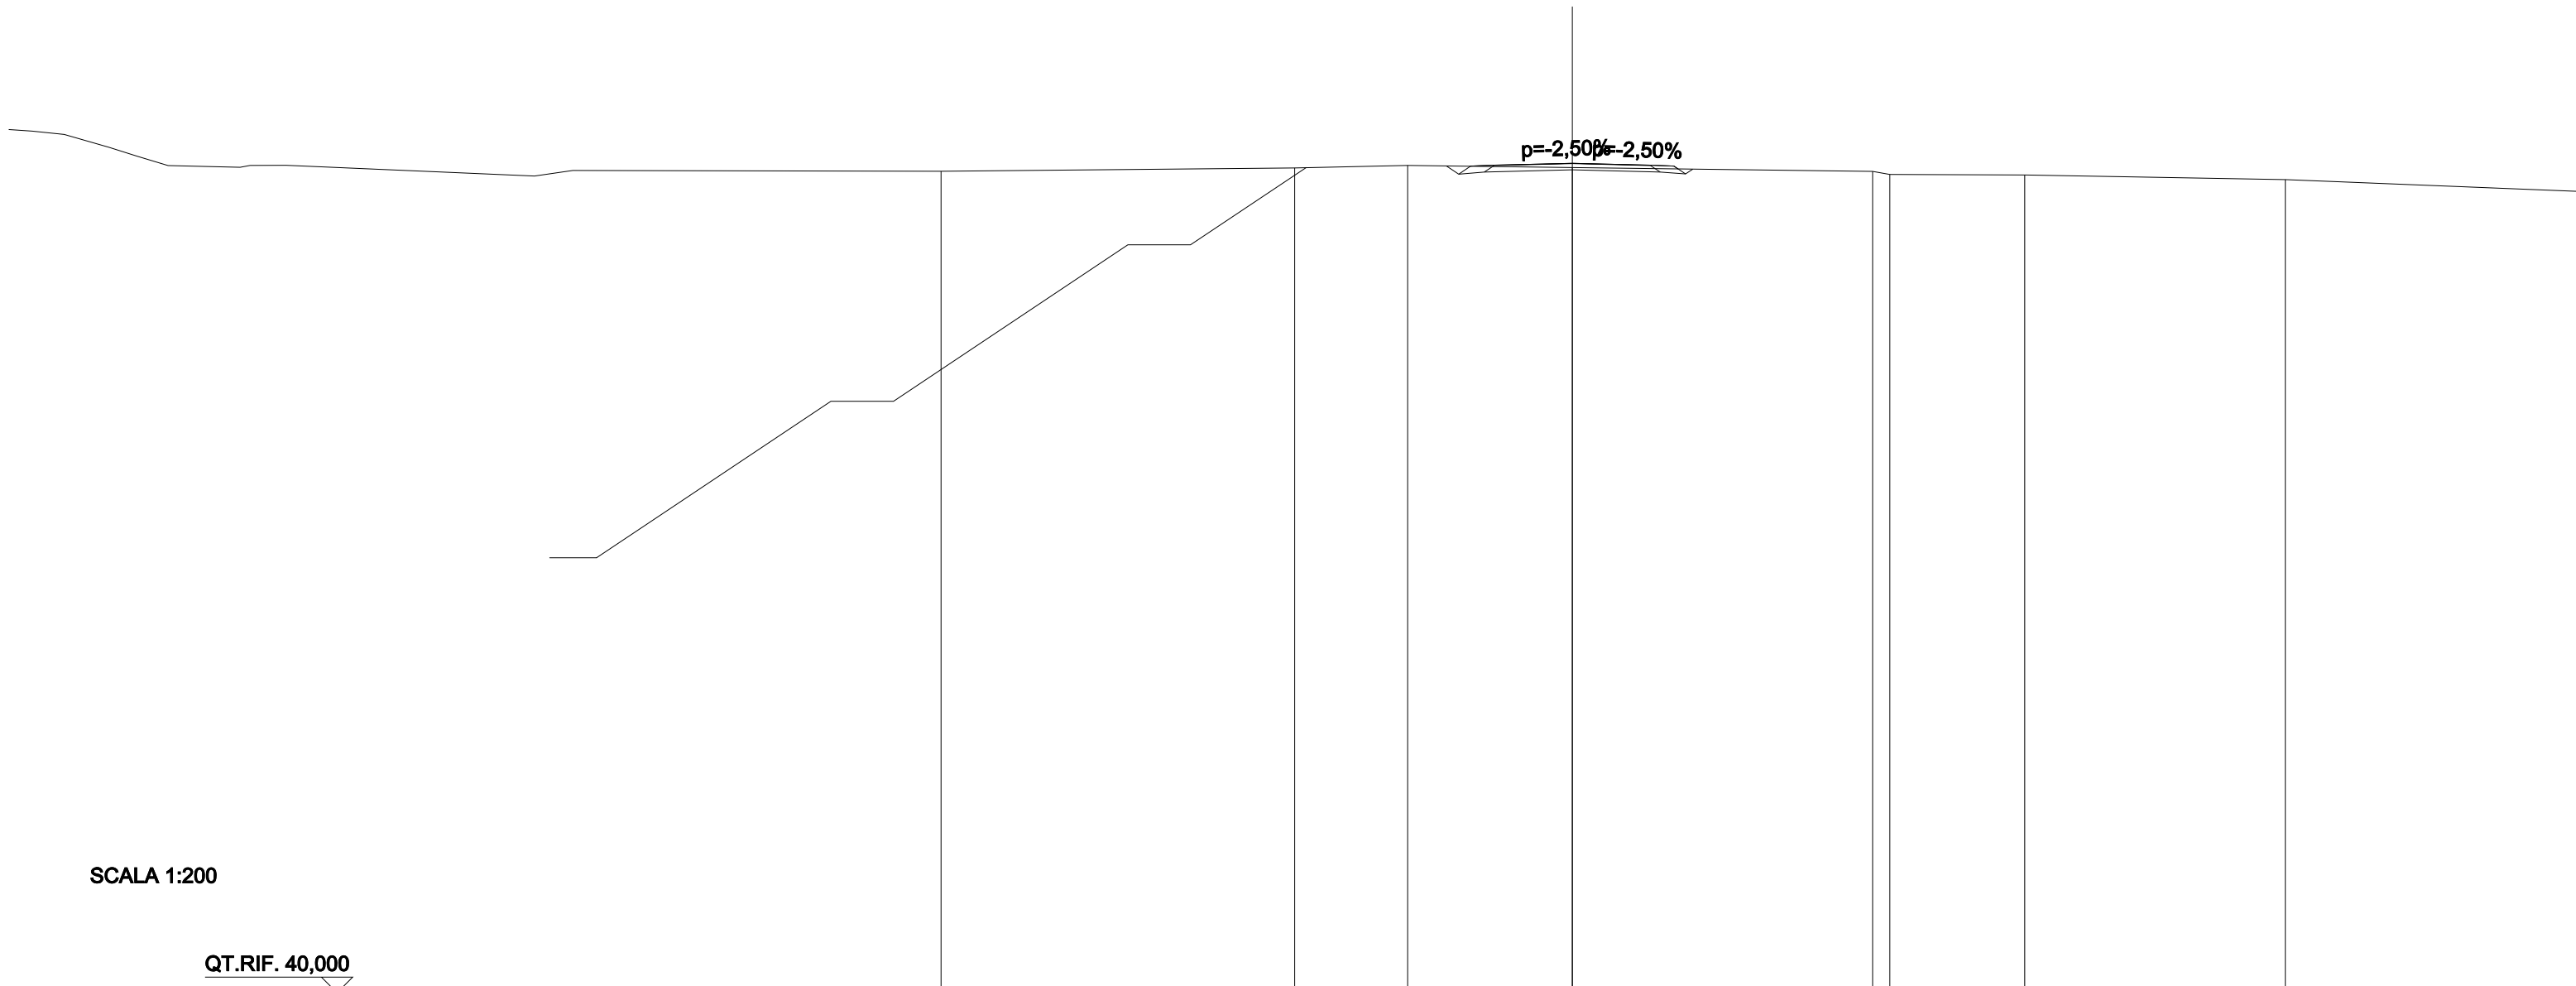


SCALA 1:200

QT.RIF. 40,000

QUOTE PROGETTO STRATO SUP.					66,43 66,44	66,51	66,43 66,44			
QUOTE TERRENO	66,25	66,36	66,43		66,37		66,24 66,15	66,13		65,98
DISTANZE PARZIALI STRATO SUP.					0,75	2,25	2,25	0,75		
DISTANZE PROGETTO STRATO SUP.					-3,26 -2,50 -2,25	0,00	-2,25 3,25 3,38			
DISTANZE TERRENO	-20,19	-8,88	-5,26		0,00		9,61 10,16	14,47		22,80

SCAVI E BONIFICHE	
STERRO	2,110 m ²
RILEVATI	
RIEMPIMENTO	0,339 m ²
RILEVATO	2,512 m ²
TERRENO VEGETALE	5,469 m
SOVRASTRUTTURA STRADALE	
STRATO DI USURA	5,000 m
STRATO DI FONDAZIONE	1,062 m ²

SEZIONE N.: SEZ. 15 PROG. =
 QT. PROGETTO: 65,924
 DIST.PROG.: 280,000
 DIST.PREC.: 20,000
 DIST.SUCC.: 20,000
 NOME ASSE: IN27 D

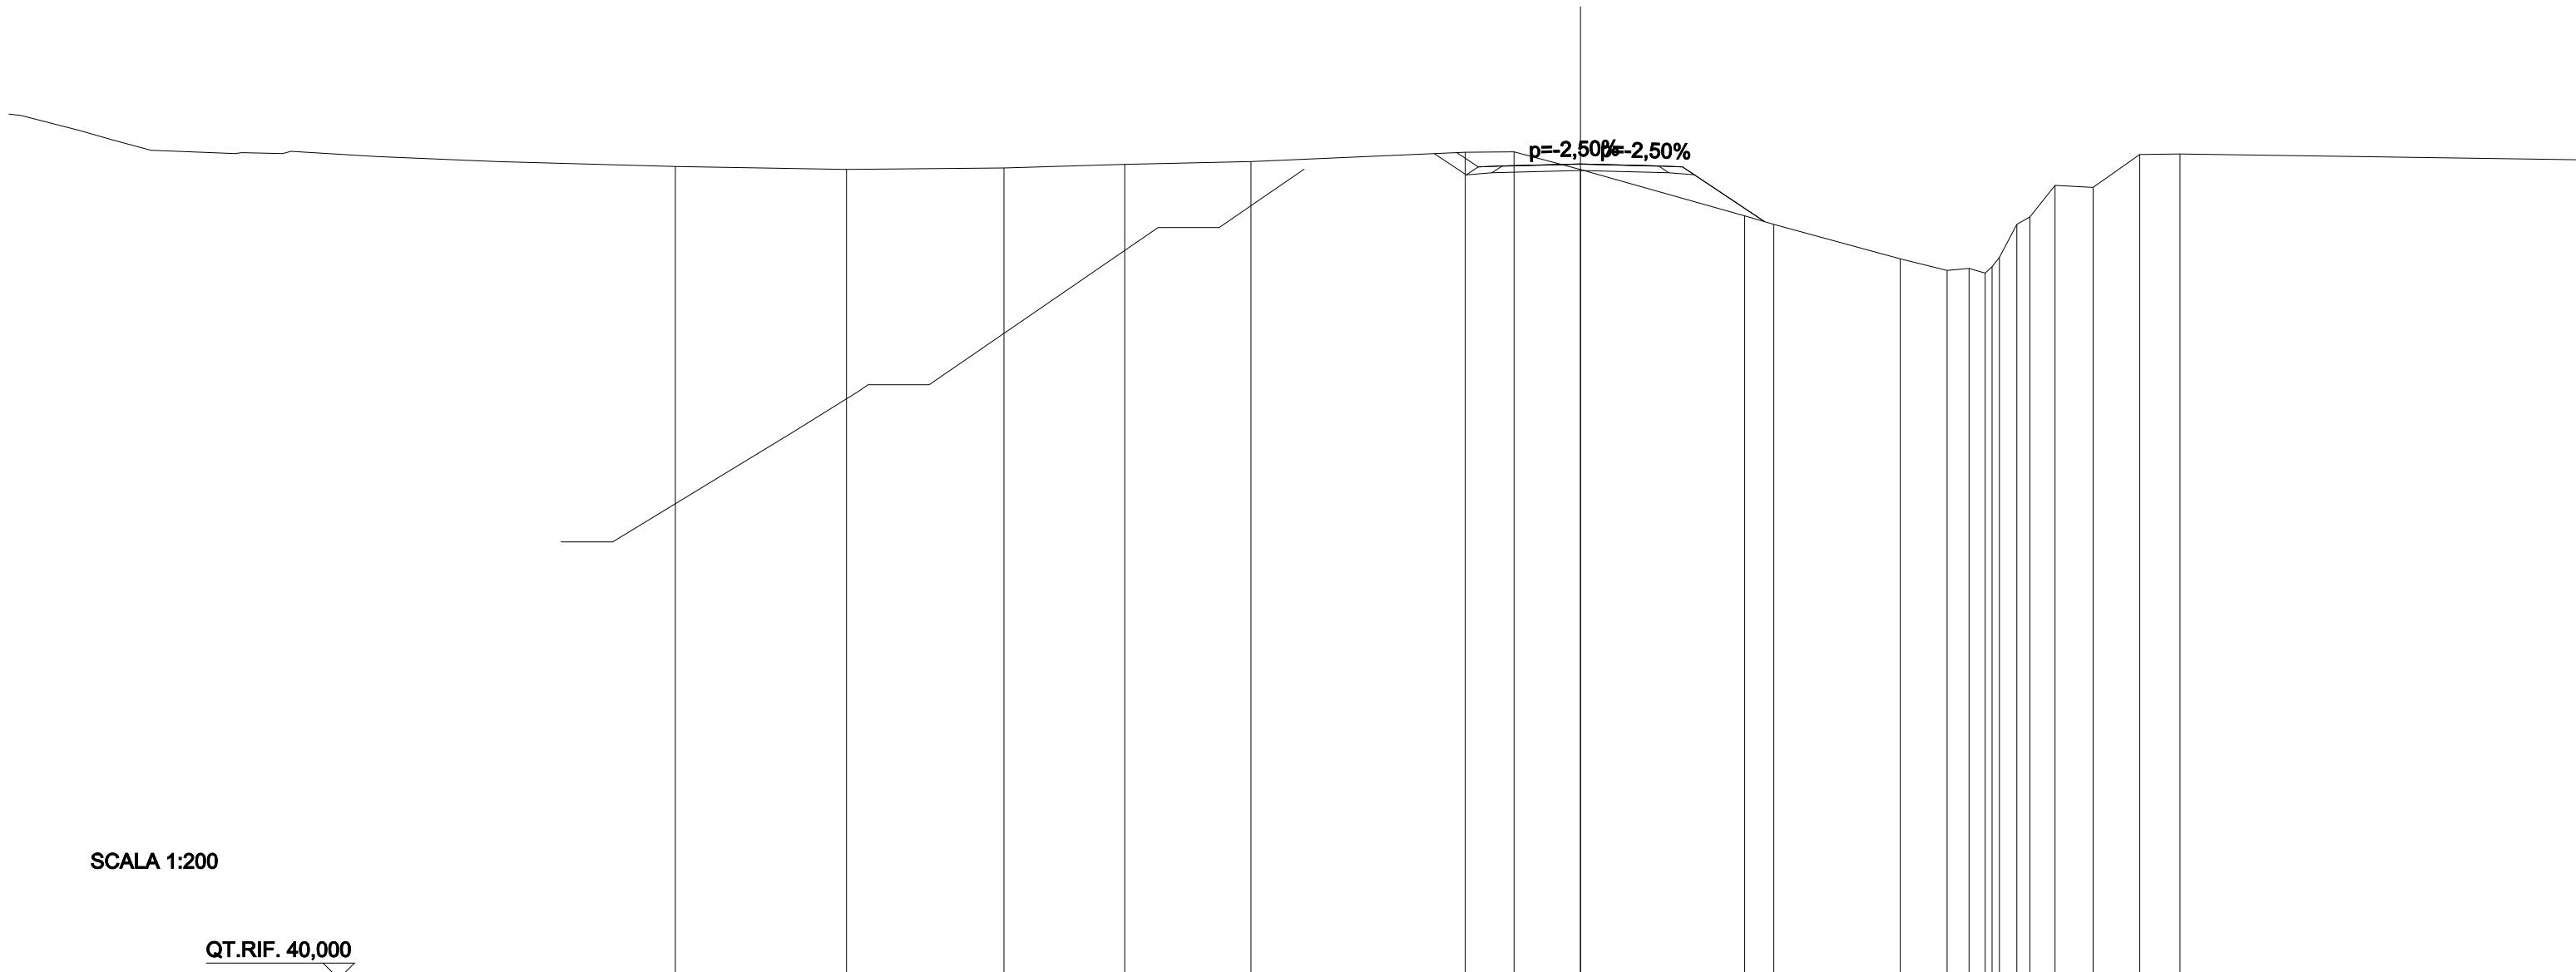

SCALA 1:200

QT.RIF. 40,000

QUOTE PROGETTO STRATO SUP.								65,85	65,86	65,92	65,85	65,86												
QUOTE TERRENO	65,84	65,75	65,79	65,91	66,00	66,30	66,31	65,75	64,27	64,00	62,90	62,54	62,60	62,65	64,00	64,24	65,24	65,18	66,23	66,24				
DISTANZE PARZIALI STRATO SUP.						0,68	0,75	2,25	2,25	0,75	2,82													
DISTANZE PROGETTO STRATO SUP.						-3,93	-3,25	-2,50	-2,25	0,00	-2,25	-3,25	-5,87											
DISTANZE TERRENO	-28,79	-23,35	-18,34	-14,50	-10,48	-3,66	-2,11	0,00	5,23	6,15	10,18	11,67	12,36	13,10	13,88	14,30	15,10	16,31	17,79	19,07				

SCAVI E BONIFICHE	
STERRO	2,670 m ²
RILEVATI	
RIEMPIMENTO	0,339 m ²
TERRENO VEGETALE	2,414 m
SOVRASTRUTTURA STRADALE	
STRATO DI USURA	5,000 m
STRATO DI FONDAZIONE	1,062 m ²

SEZIONE N.: SEZ. 17 PROG. =
 QT. PROGETTO: 66,453
 DIST.PROG.: 321,929
 DIST.PREC.: 21,929
 NOME ASSE: IN27 D



SCALA 1:200

QT.RIF. 50,000

QUOTE PROGETTO STRATO SUP.							66,38	66,39	66,45	66,39	66,38														
QUOTE TERRENO	68,00	67,87		67,29	67,02		66,84	66,48	66,45	66,43	66,34	66,36	66,32		66,19		66,02	66,04	65,95	64,35	65,30	65,72	65,39	66,20	66,23
DISTANZE PARZIALI STRATO SUP.							0,75	0,75	2,25	2,25	0,75														
DISTANZE PROGETTO STRATO SUP.							-4,00	-3,25	-2,50	-2,25	0,00	-2,25	-3,25	-3,26											
DISTANZE TERRENO	-22,67	-20,63		-13,27	-9,05		-3,32	-1,63	0,00	1,61	2,43	3,09	4,51		-11,70		-16,89	-17,80	-19,94	-20,63	-23,31	-23,76	-27,21	-28,37	-30,13