


NOTE GENERALI

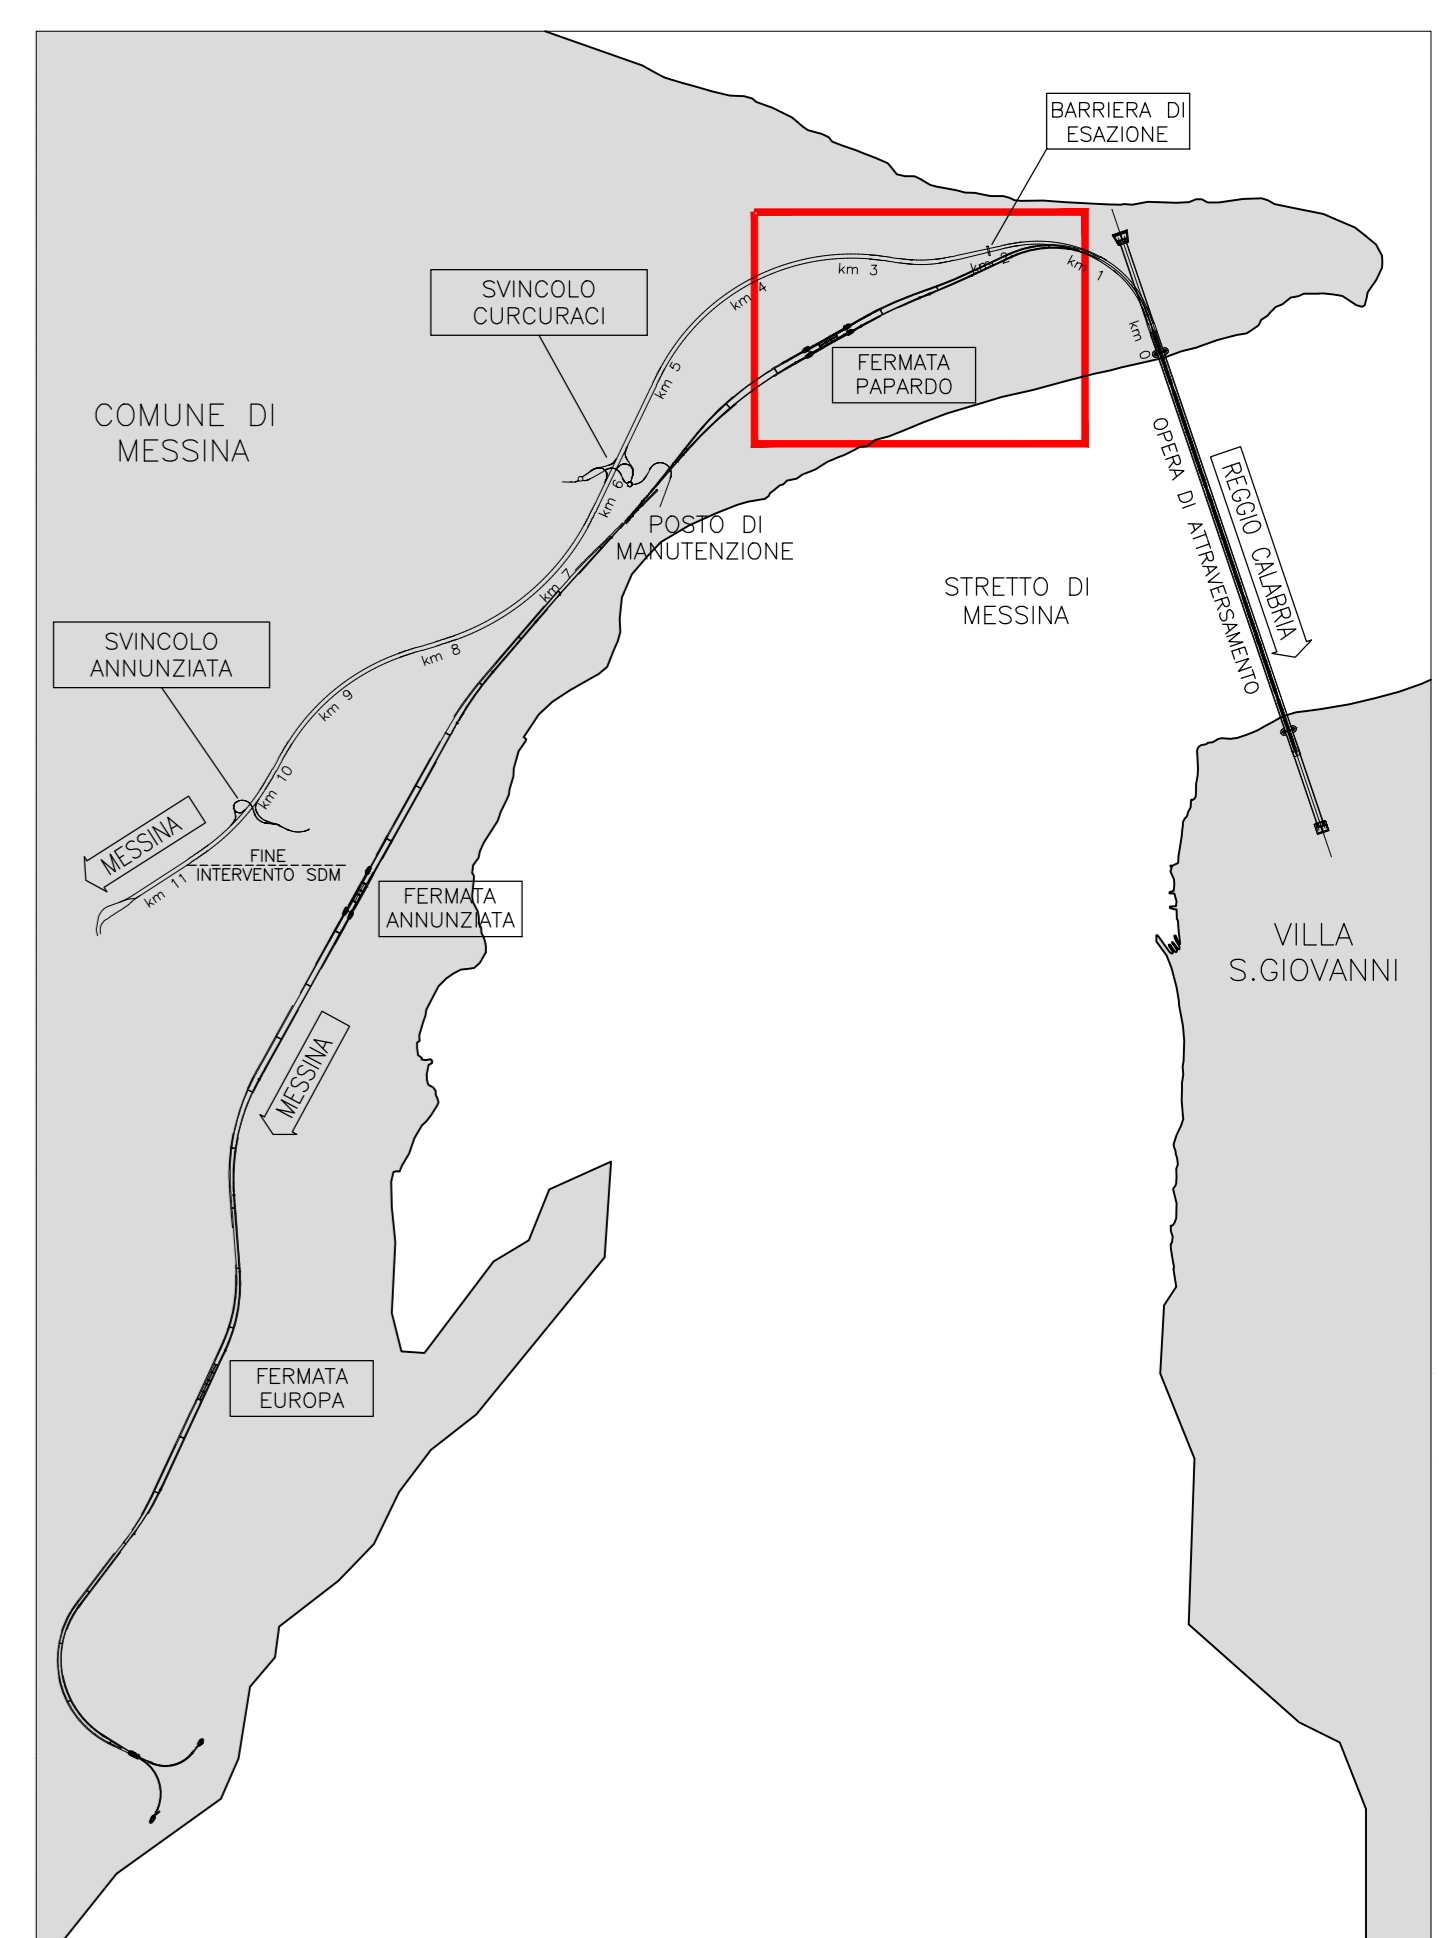

LEGENDA

- RETE ACQUEDOTTI
- RETE FOGNARIA
- STAZIONI DI SOLLEVAMENTO RETE ACQUEDOTTI
- STAZIONI DI SOLLEVAMENTO RETE FOGNARIA
- - - LIMITE AREE DI CANTIERE

S.A.P.F. 000 - ACQUEDOTTI E IMPIANTI IDRICI		Verifiche nelle reti acquedotti con il metodo tradizionale
S.A.P.F. 004	3x100	A.M.A.M. Spa Azienda Municipale Acque Messine - Messina - Piano Acquedotti
S.P.M.F. 004	3x100	A.M.A.M. Spa Azienda Municipale Acque Messine - Messina - Piano Fognarie
S.P.M.F. 014	3x100	A.M.A.M. Spa Azienda Municipale Acque Messine - Messina - Piano Fognarie

**Stretto di Messina**  
Cooperativa per la progettazione, realizzazione e gestione del collegamento idrico tra lo Scalo e il Canale  
 Operatore di diritto pubblico  
 Legge n° 1158 del 17 dicembre 1971, modificata dal D.Lgs. n° 114 del 24 aprile 2003

**PONTE SULLO STRETTO DI MESSINA**  
 PROGETTO DEFINITIVO

**EUROLINK S.C.p.A.**  
 IMPREGIO S.p.A. (Mandatario)  
 SOCIETA' ITALIANA PER CONDOTTE D'ACQUA S.p.A. (Mandatario)  
 COOPERATIVA MURATORI E CEMENTISTI - C.M.C. di Rovereto Soc. Coop. a.r.l. (Mandatario)  
 SACRY S.A.U. (Mandatario)  
 ISHIKAWAJIMA - MARUBA HEAVY INDUSTRIES CO. Ltd. (Mandatario)  
 A.C.I. S.C.P.A. - CONSORZIO STABILE (Mandatario)

IL PROGETTISTA  Dott. Ing. E. Paganò Ordine Ingegneri Milano n° 15408	IL CONTRAENTE GENERALE Project Manager (Ing. P.P. Marcheselli)	STRETTO DI MESSINA Operatore Generale e RUP Validazione (Ing. G. Fiammenghi)	STRETTO DI MESSINA Amministratore Delegato (Dott. P. Giusti)
---	--	---	--

**COLLEGAMENTI VERSANTE SICILIA SIO047\_F0**  
 INTERFERENZE CENSIMENTO  
 INTERRATE-FOGNATURE E IMPIANTI FOGNARI/ACQUEDOTTI E IMPIANTI IDRICI  
 PLANIMETRIA INTERFERENZE RETE ACQUEDOTTI E RETE FOGNARIA  
 TAV. 2/13

REV.	DATA	DESCRIZIONE	REDATTO	VERIFICATO	APPROVATO
FO	20/05/2011	EMISSIONE FINALE	ULT. ELK	FINAMORE	PAGANI