



**ANAS S.p.A.**

Direzione Generale

**DG 41/08**

LAVORI DI COSTRUZIONE DEL 3° MEGALOTTO DELLA S.S. 106 JONICA - CAT. B -  
DALL'INNESTO CON LA S.S. 534 (km 365+150) A ROSETO CAPO SPULICO (km 400+000)

**PROGETTO ESECUTIVO**

VIABILITA' INTERFERITA

SEZIONI TRASVERSALI

Deviazione viabilità poderale al km 34+198,68

**CONTRAENTE GENERALE:**  
Società di Progetto

**SIRJO S.C.p.A.**

Presidente:

Dott. Arch. Maria Elena Cuzzocrea

**PROGETTAZIONE :**




**Il progettista:**  
Dott. Ing. S.Lieto

**Consulenti:**

- STE - Progetto stradale ed Idraulica
- ROCKSOIL - Opere in sotterraneo
- ITALCONSULT/SETECO - Strutture
- GEODATA - Geologia e Idrogeologia
- GES - Geotecnica
- CINIGEO - Gallerie grisutose
- ECOPLAME - Ambiente
- LAND - Archeologia
- PROMETEOENGINEERING.IT - Sicurezza ed Impianti
- Ing. F.GATTO - Interferenze
- TECO - Espropri

**Il coordinatore per la sicurezza:**  
ing. L.A. Gargiulo

**IL RESPONSABILE DEL PROCEDIMENTO:**  
Ing. R. Lapenta

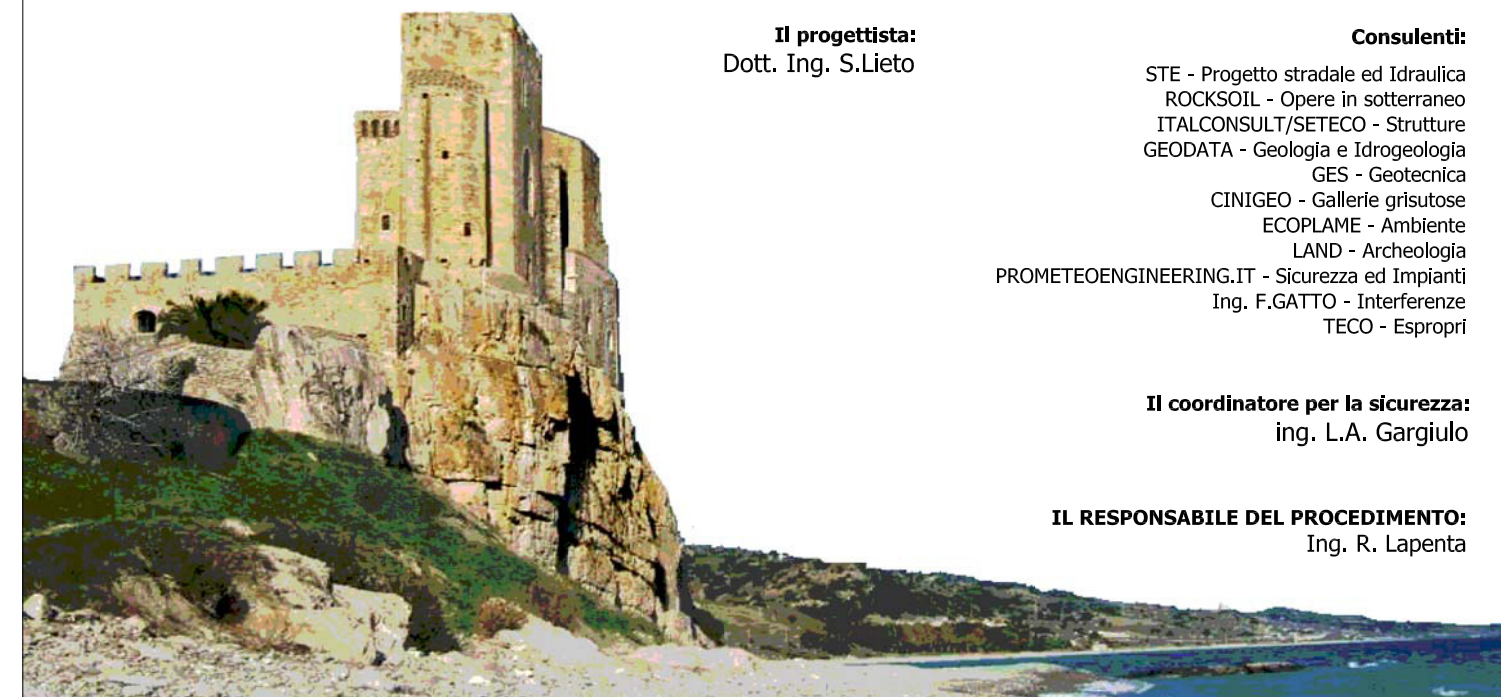

Rep.: T-0250.A

Scala di rappresentazione: 1:200

Codice Progetto:

L O 7 1 6 C E 1 9 0 1

Codice Elaborato:


T 0 4 I N B 2 T R A S Z 0 1 A

Rev.	Data	Descrizione	Redatto	Verificato	Approvato
A	15.04.19	Emissione	Ing. D. Di Renzo	Ing. F.M. La Camera	Ing. S. Lieto



RILEVATI	
RIEMPIMENTO	0,356 m <sup>2</sup>
RILEVATO	6,250 m <sup>2</sup>
TERRENO VEGETALE	4,042 m
SOVRASTRUTTURA STRADALE	
STRATO DI USURA	5,000 m
STRATO DI FONDAZIONE	1,060 m <sup>2</sup>

SEZIONE N.: SEZ. 2 PROG. =  
 QT. PROGETTO: 24,086  
 DIST.PROG.: 20,000  
 DIST.PREC.: 20,000  
 DIST.SUCC.: 20,000  
 NOME ASSE: INB2

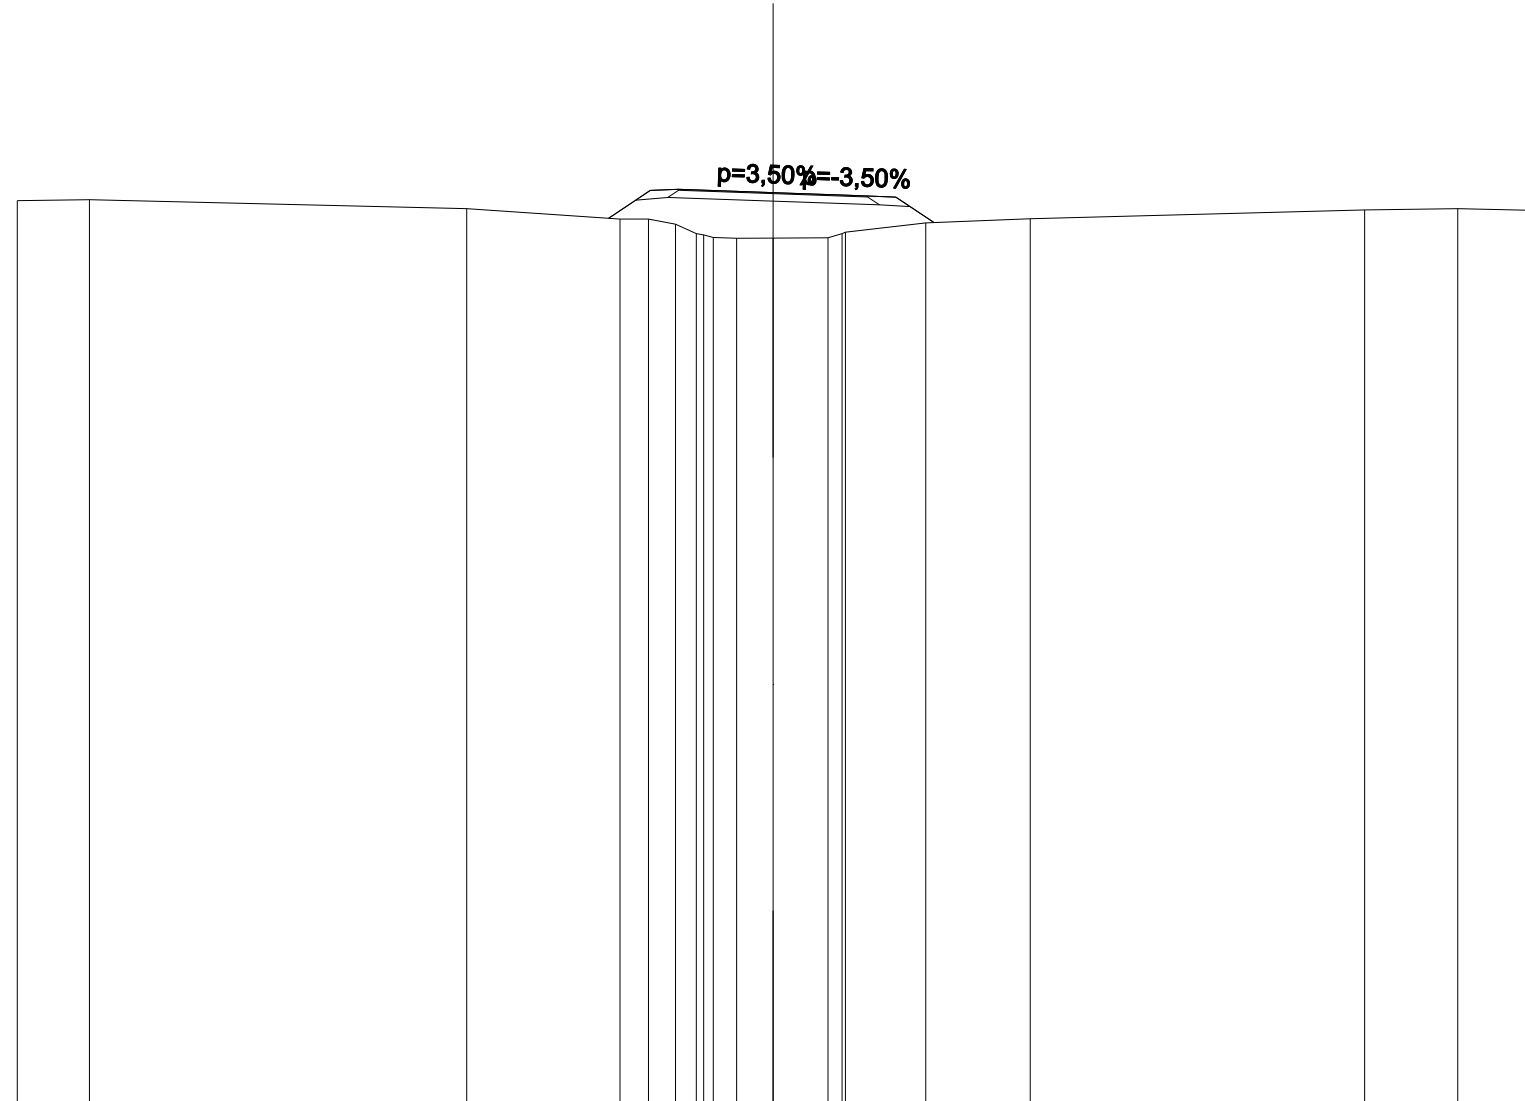

SCALA 1:200

QT.RIF. 0,000


QUOTE PROGETTO STRATO SUP.						24,15	24,17	24,09	23,97	24,00									
QUOTE TERRENO	-23,87	-23,90		-23,66		-23,39	-23,39	-23,25	-22,97	-22,88	-22,89	-22,89	-23,04	-23,28	-23,40		-23,63	-23,66	-23,62
DISTANZE PARZIALI STRATO SUP.						1,10	0,75	2,50		2,50	0,75	1,01							
DISTANZE PROGETTO STRATO SUP.						-4,35	-3,25	-2,50		0,00		-2,50	-3,25	-4,26					
DISTANZE TERRENO	-20,00	-18,09		-8,10		-4,05	-3,29	-2,58	-1,83	-0,96	0,00	-1,45	-1,92	-4,04	-6,81		-15,66	-18,12	-20,00





SCAVI E BONIFICHE	
STERRO	0,732 m <sup>2</sup>
RILEVATI	
RIEMPIMENTO	0,360 m <sup>2</sup>
RILEVATO	0,232 m <sup>2</sup>
TERRENO VEGETALE	1,976 m
SOVRASTRUTTURA STRADALE	
STRATO DI USURA	5,000 m
STRATO DI FONDAZIONE	1,062 m <sup>2</sup>

SEZIONE N.: SEZ. 6    PROG. =  
 QT. PROGETTO: 24,496  
 DIST.PROG.: 94,925  
 DIST.PREC.: 14,925  
 DIST.SUCC.: 0,010  
 NOME ASSE: INB2

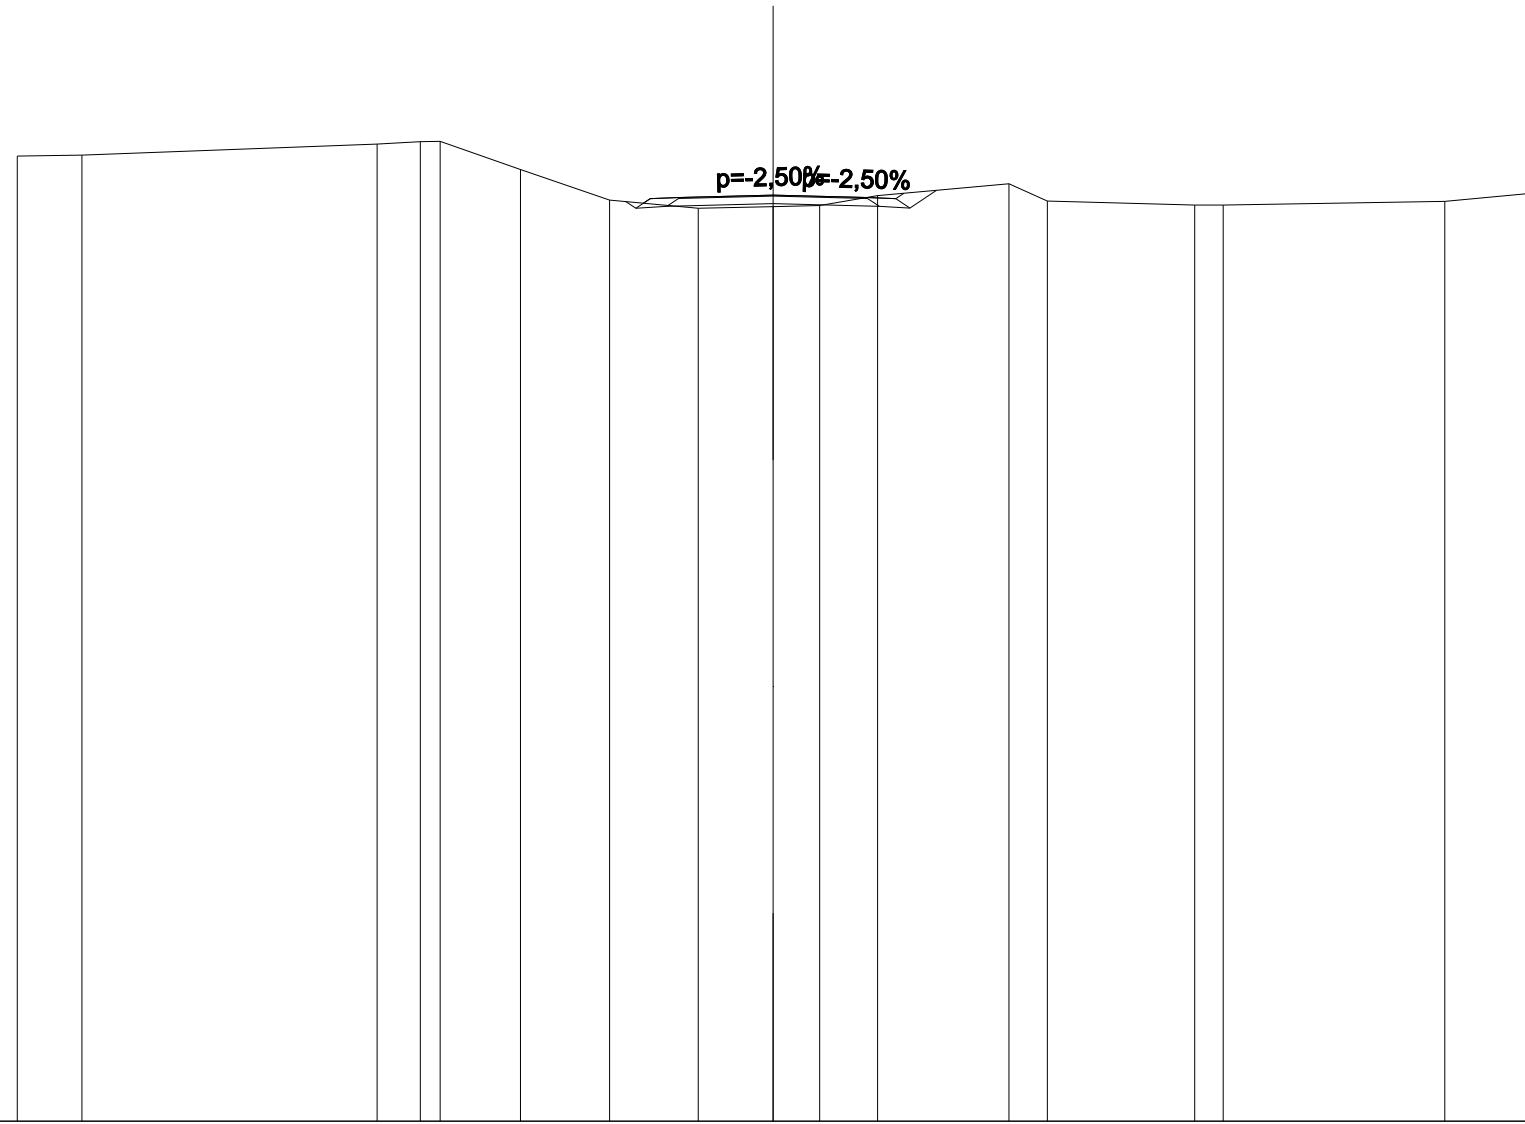


SCALA 1:200

QT.RIF. 0,000

QUOTE PROGETTO STRATO SUP.								24,41	24,43	24,50	24,41	24,43							
QUOTE TERRENO	-25,53	-25,55			-25,85	-25,91	-25,92	-25,17	-24,36	-24,15	-24,19	-24,22	-24,48	-24,80	-24,34	-24,24	-24,24	-24,33	-24,54
DISTANZE PARZIALI STRATO SUP.								0,75	2,50	2,50	0,75								
DISTANZE PROGETTO STRATO SUP.								-3,43	-2,50	0,00	-2,50	3,25	3,46						
DISTANZE TERRENO	-20,00	-18,29			-10,48	-9,33	-8,81	-6,68	-4,32	-1,98	0,00	1,23	-2,77	-6,24	-7,26	-11,16	-11,91	-17,77	-20,00

SEZIONE N.: SEZ. 7 PROG. =  
 QT. PROGETTO: 24,496  
 DIST.PROG.: 94,935  
 DIST.PREC.: 0,010  
 DIST.SUCC.: 5,065  
 NOME ASSE: INB2

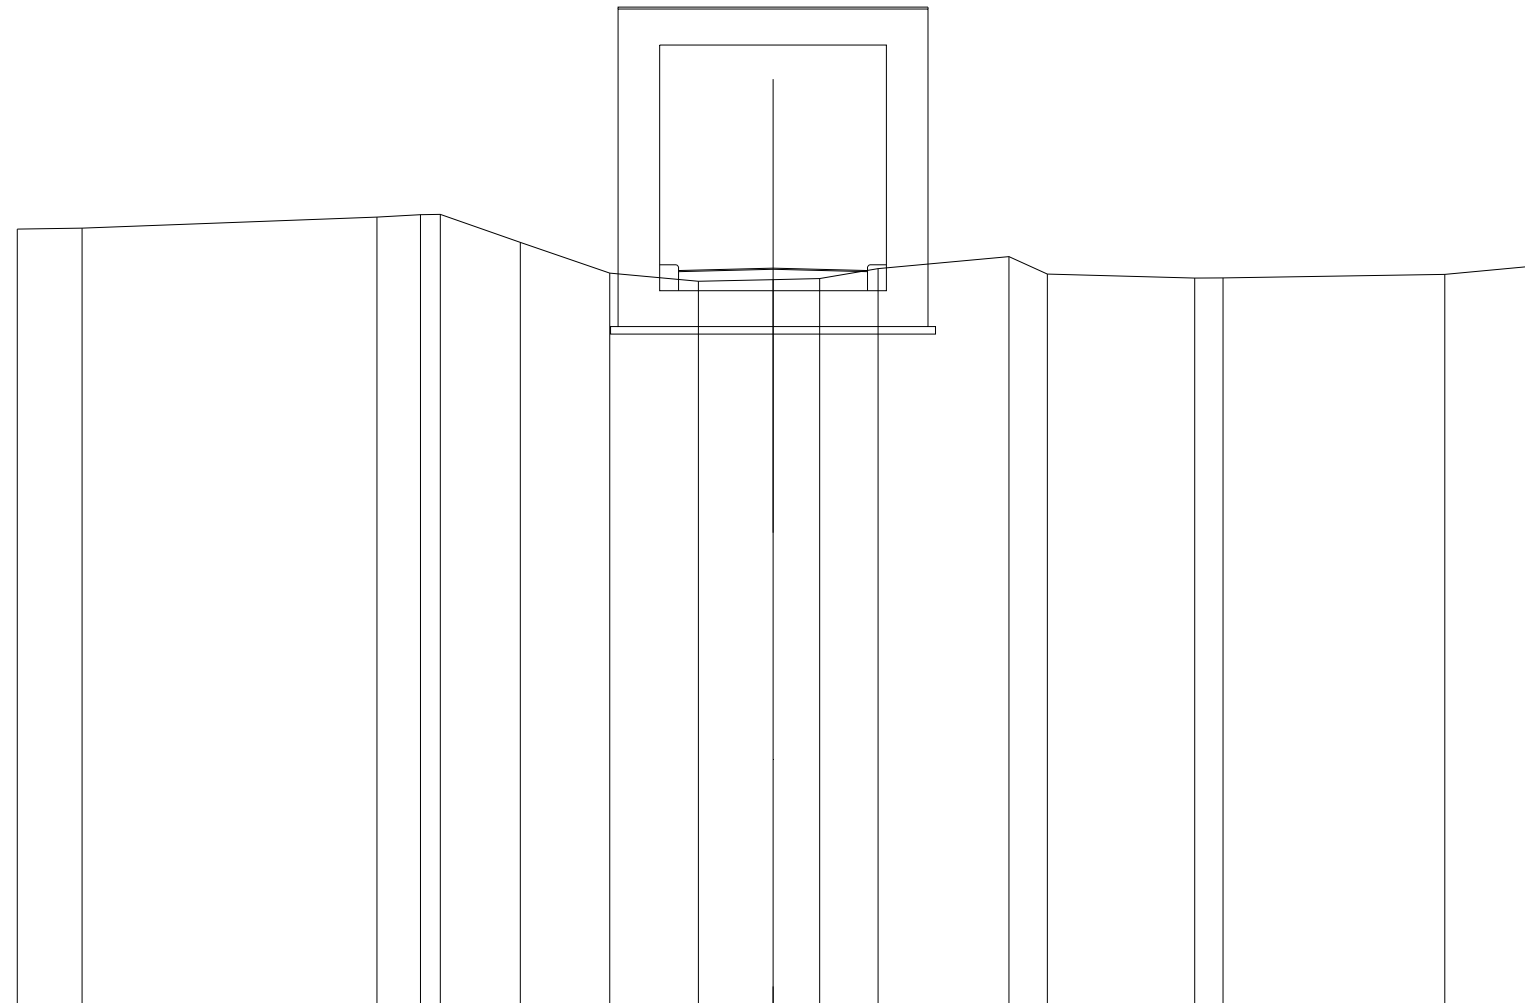


SCALA 1:200

QT.RIF. 5,000

QUOTE PROGETTO STRATO SUP.																	
QUOTE TERRENO	-25,53	-25,55	-25,85	-25,91	-25,92	-25,18	-24,36	-24,15	-24,19	-24,22	-24,48	-24,80	-24,34	-24,24	-24,24	-24,33	-24,54
DISTANZE PARZIALI STRATO SUP.																	
DISTANZE PROGETTO STRATO SUP.																	
DISTANZE TERRENO	-20,00	-18,29	-10,48	-9,33	-8,81	-6,69	-4,32	-1,98	0,00	1,24	-2,78	6,24	-7,26	11,16	-11,91	17,77	-20,00

SEZIONE N.: SEZ. 9 PROG. =  
 QT. PROGETTO: 24,496  
 DIST.PROG.: 120,000  
 DIST.PREC.: 20,000  
 DIST.SUCC.: 12,301  
 NOME ASSE: INB2

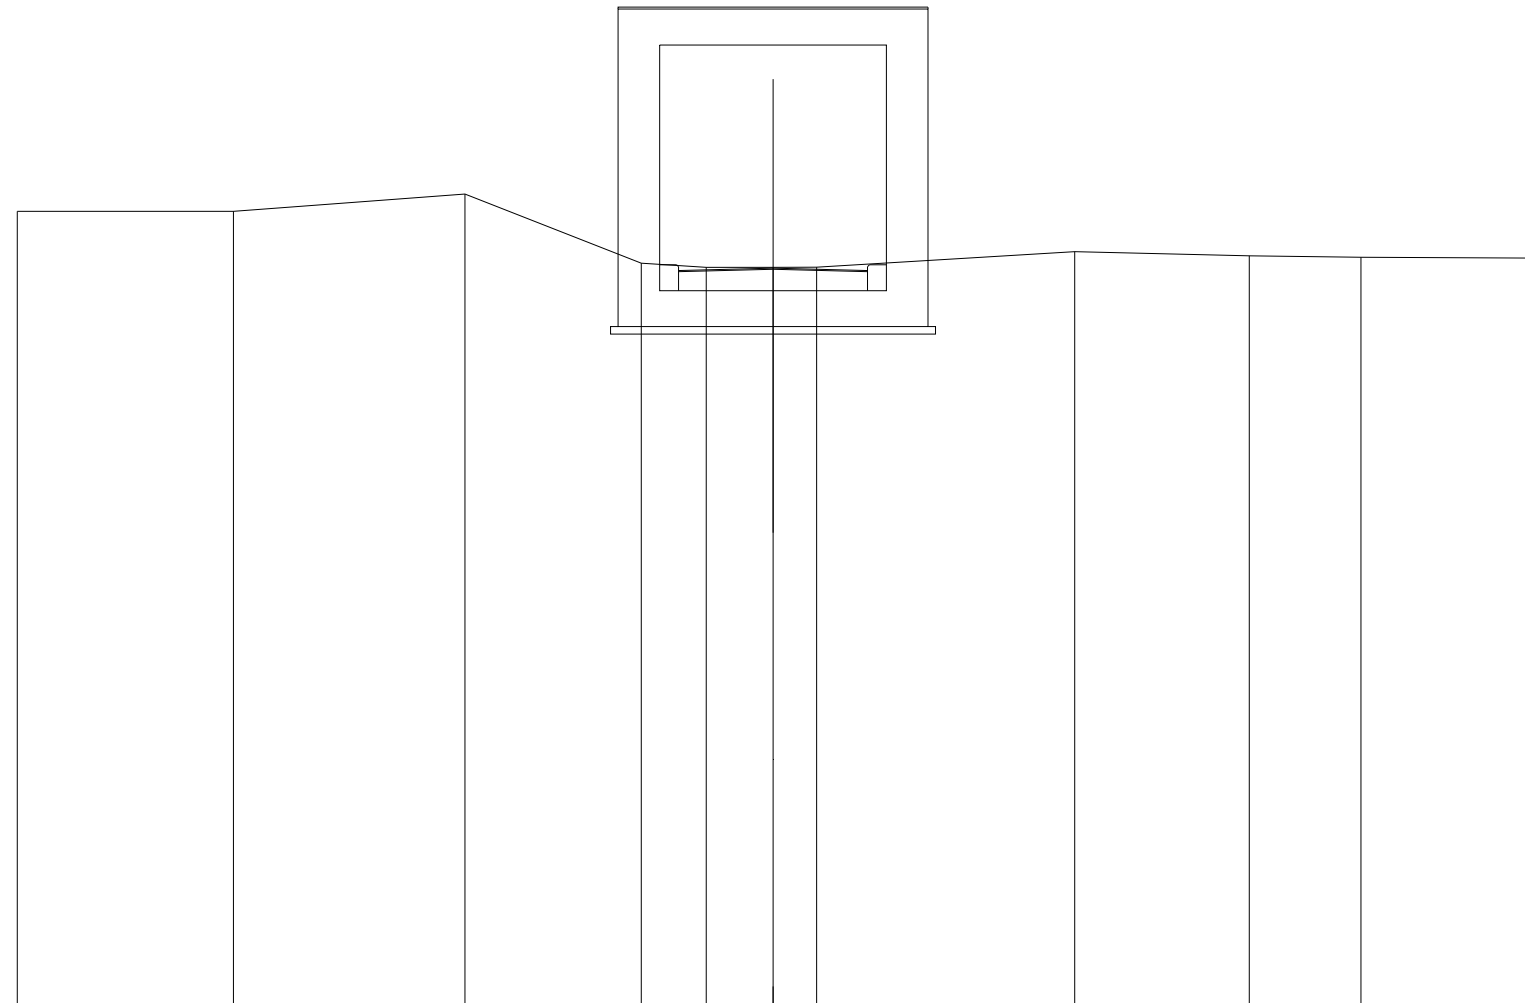


SCALA 1:200

QT.RIF. 5,000

QUOTE PROGETTO STRATO SUP.												
QUOTE TERRENO	-26,00	-26,00	-26,46	-24,63	-24,52	-24,52	-24,52	-24,93	-24,82	-24,78	-24,76	
DISTANZE PARZIALI STRATO SUP.												
DISTANZE PROGETTO STRATO SUP.												
DISTANZE TERRENO	-20,00	-14,28	-8,15	-3,49	-1,77	0,00	1,15	7,98	12,60	15,56	20,00	



SEZIONE N.: SEZ. 10 PROG. =  
 QT. PROGETTO: 24,496  
 DIST.PROG.: 132,301  
 DIST.PREC.: 12,301  
 DIST.SUCC.: 0,010  
 NOME ASSE: INB2

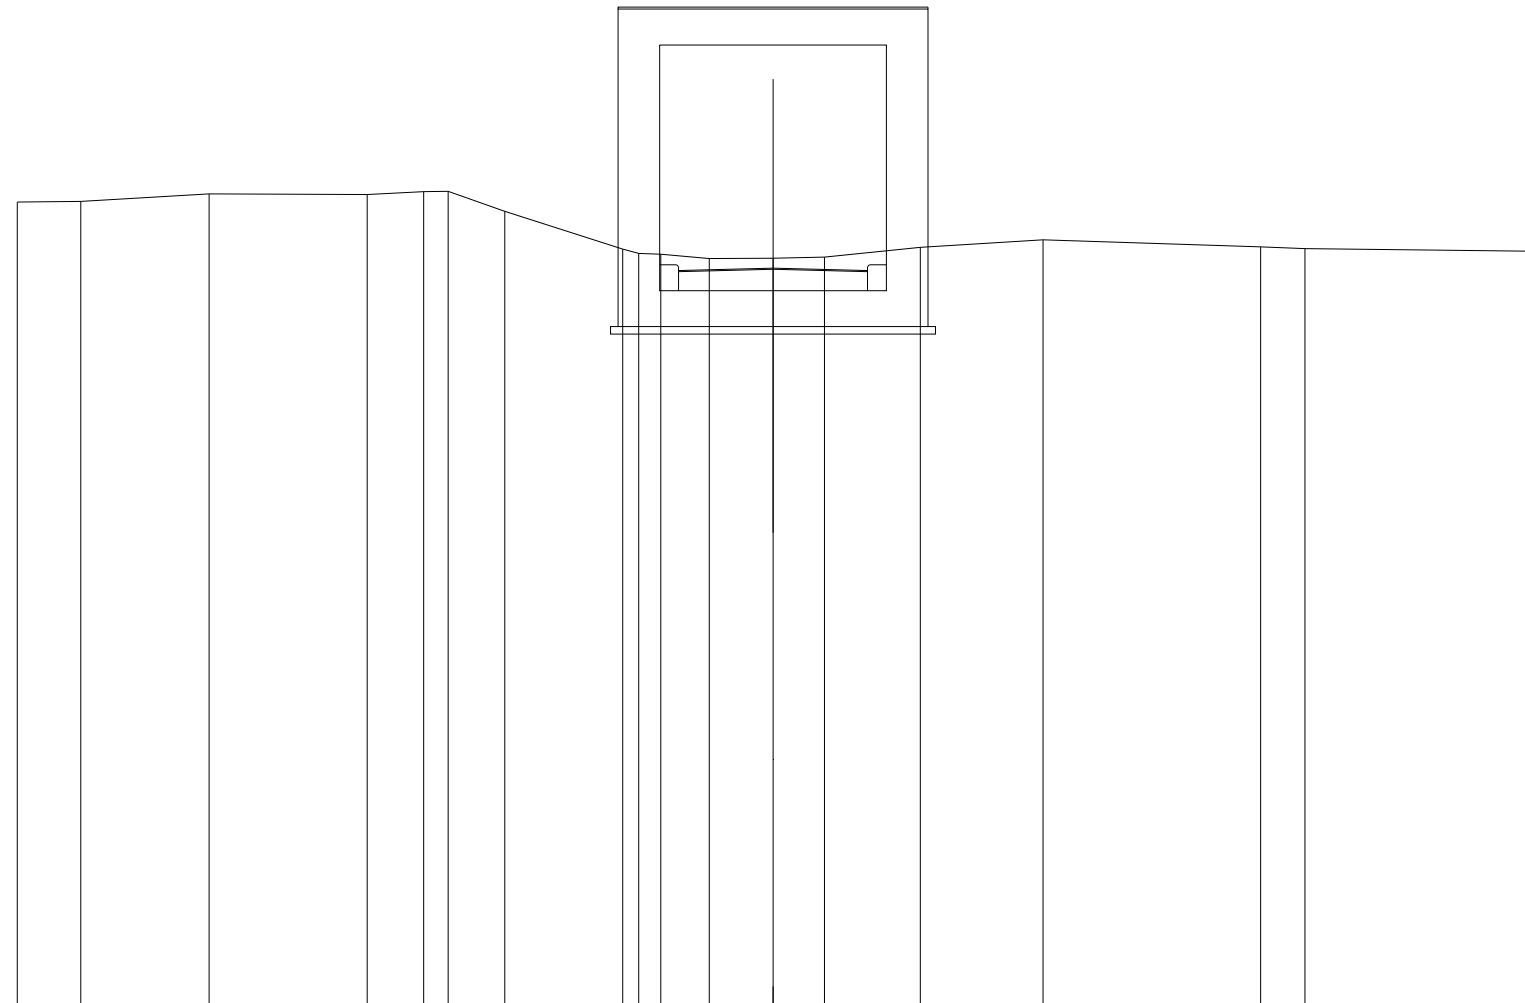

SCALA 1:200

QT.RIF. 5,000

QUOTE PROGETTO STRATO SUP.																			
QUOTE TERRENO		-26,24	-26,26	-26,46	-26,44	-26,52	-26,53	-26,00	-25,00	-24,86	-24,75	-24,76	-24,79	-25,04	-25,25		-25,06	-25,01	-24,94
DISTANZE PARZIALI STRATO SUP.																			
DISTANZE PROGETTO STRATO SUP.																			
DISTANZE TERRENO		-20,00	-18,32	-14,92	-10,74	-9,25	-8,60	-7,10	-3,98	-2,97	-1,69	0,00	1,36	3,90	7,14		12,90	14,07	20,00








SCAVI E BONIFICHE	
STERRO	1,359 m <sup>2</sup>
RILEVATI	
RIEMPIMENTO	0,352 m <sup>2</sup>
TERRENO VEGETALE	1,640 m
SOVRASTRUTTURA STRADALE	
STRATO DI USURA	5,000 m
STRATO DI FONDAZIONE	1,060 m <sup>2</sup>

SEZIONE N.: SEZ. 4    PROG. =  
 QT. PROGETTO: 23,907  
 DIST.PROG.: 60,000  
 DIST.PREC.: 20,000  
 DIST.SUCC.: 20,000  
 NOME ASSE: INB2

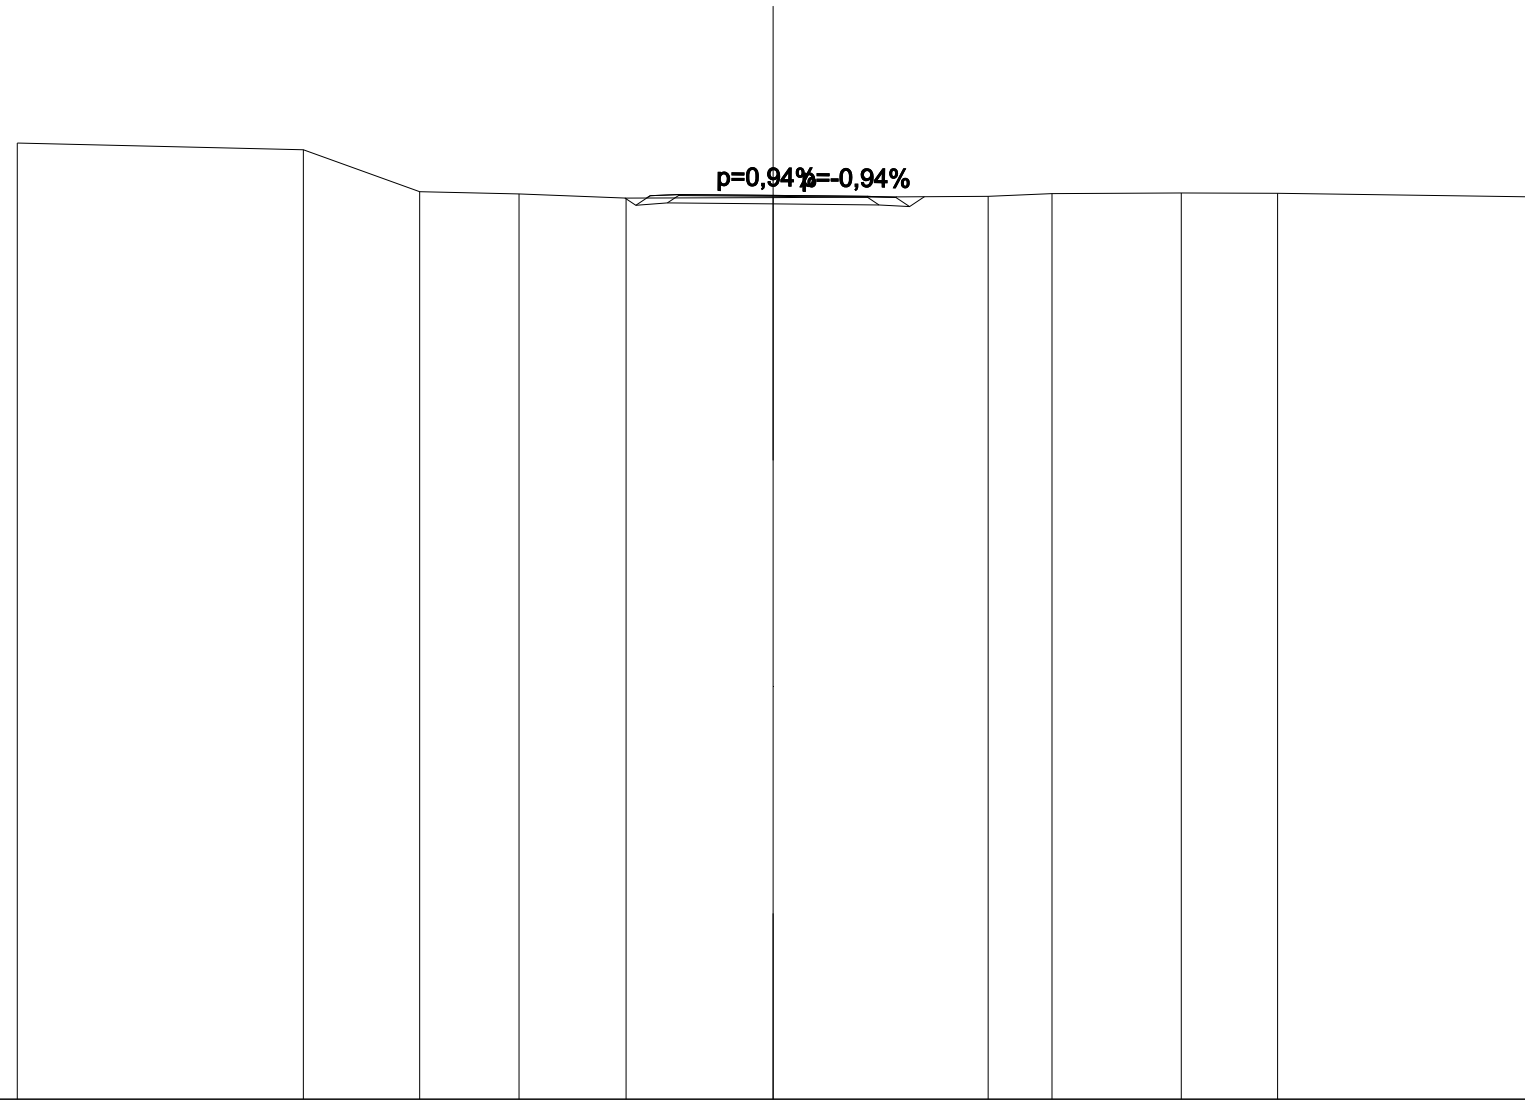


SCALA 1:200

QT.RIF. 0,000

QUOTE PROGETTO STRATO SUP.						23,91	23,93	23,91	23,86	23,88				
QUOTE TERRENO	-25,29	-25,12	-24,01	-23,95	-23,84		23,85		-23,88	-23,96	-23,97	-23,96		-23,87
DISTANZE PARZIALI STRATO SUP.						0,75	2,50	2,50	0,75					
DISTANZE PROGETTO STRATO SUP.						-3,34	-2,50	0,00	-2,50	3,25	3,27			
DISTANZE TERRENO	-20,00	-12,43	-9,35	-6,72	-3,89		0,00		-5,69	-7,38	-10,80	-13,35		-20,00

SEZIONE N.: SEZ. 8 PROG. =  
 QT. PROGETTO: 24,496  
 DIST.PROG.: 100,000  
 DIST.PREC.: 5,065  
 DIST.SUCC.: 20,000  
 NOME ASSE: INB2

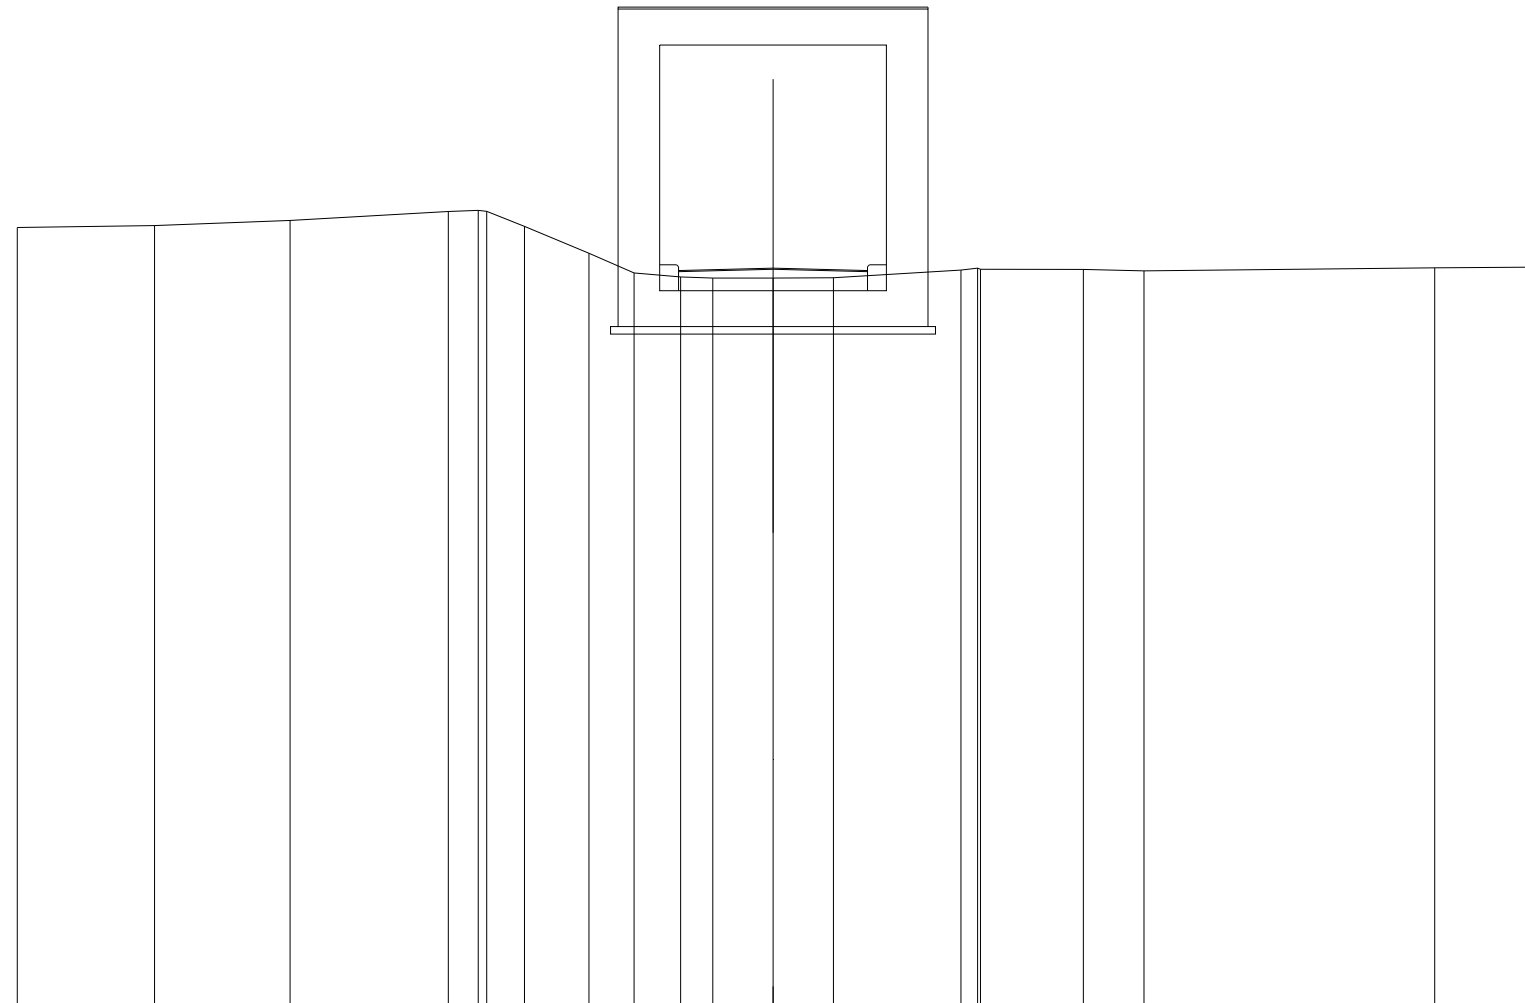


SCALA 1:200

QT.RIF. 5,000

QUOTE PROGETTO STRATO SUP.																				
QUOTE TERRENO		-25,57	-25,62	-25,76	-26,00	-26,03	-26,00	-25,60	-24,89	-24,37	-24,26	-24,23	-24,23	-24,24	-24,44	-24,47	-24,46	-24,42	-24,50	-24,52
DISTANZE PARZIALI STRATO SUP.																				
DISTANZE PROGETTO STRATO SUP.																				
DISTANZE TERRENO		-20,00	-16,37	-12,78	-8,59	-7,80	-7,58	-6,58	-4,87	-3,68	-2,45	-1,59	0,00	1,60	-4,97	-5,49	-8,21	-9,82	-17,51	-20,00

SCAVI E BONIFICHE	
STERRO	8,015 m <sup>2</sup>
RILEVATI	
TERRENO VEGETALE	5,217 m
SOVRASTRUTTURA STRADALE	
STRATO DI USURA	5,000 m
STRATO DI FONDAZIONE	1,000 m <sup>2</sup>
MANUFATTI	
CANALETTA	0,843 m <sup>2</sup>

SEZIONE N.: SEZ. 12 PROG. =  
 QT. PROGETTO: 24,505  
 DIST.PROG.: 140,000  
 DIST.PREC.: 7,689  
 DIST.SUCC.: 20,000  
 NOME ASSE: INB2

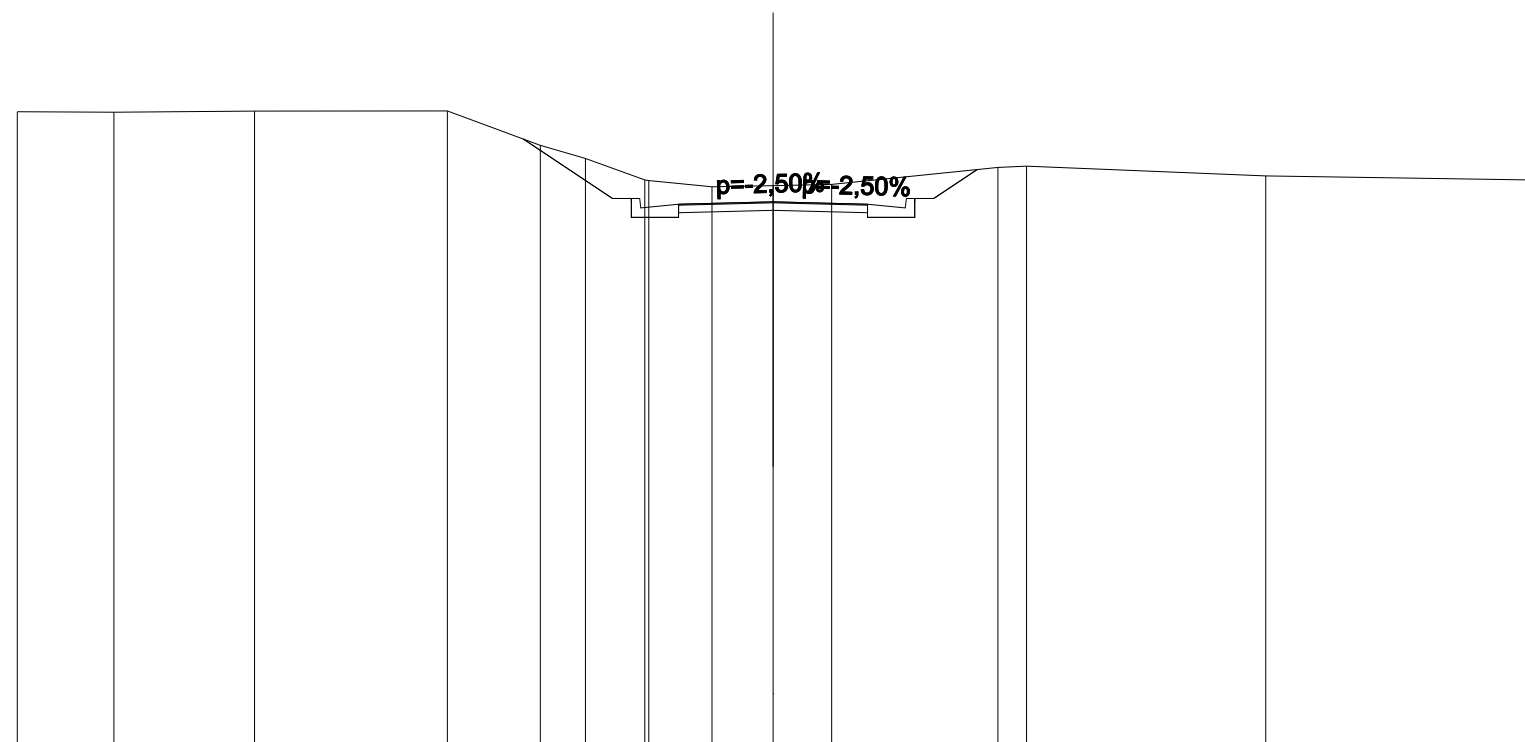

SCALA 1:200

QT.RIF. 10,000

QUOTE PROGETTO STRATO SUP.								24,42	24,50	24,42									
QUOTE TERRENO		-26,89	-26,88	-26,91	-26,91	-26,00	-25,65	25,08	24,90	24,93	24,97		25,41	-25,45		-25,19			-25,08
DISTANZE PARZIALI STRATO SUP.						2,36	1,00	2,50	2,50	1,00	1,15								
DISTANZE PROGETTO STRATO SUP.						-6,61	-4,25	-3,53	-2,50	0,00	-2,50	-3,50	-4,25	-5,40					
DISTANZE TERRENO		-20,00	-17,44	-13,72	-8,62	-6,16	-4,97	-3,39	-3,29	-1,61	0,00	-1,55	-5,95	-6,71		-13,04			-20,00