



**ANAS S.p.A.**

Direzione Generale

**DG 41/08**

LAVORI DI COSTRUZIONE DEL 3° MEGALOTTO DELLA S.S. 106 JONICA - CAT. B -  
DALL'INNESTO CON LA S.S. 534 (km 365+150) A ROSETO CAPO SPULICO (km 400+000)

**PROGETTO ESECUTIVO**

VIABILITA' INTERFERITA

SEZIONI TRASVERSALI

Viabilità di accesso alla cabina Imbocco Nord GN Trebisacce

**CONTRAENTE GENERALE:**  
Società di Progetto

**SIRJO S.C.p.A.**

Presidente:

Dott. Arch. Maria Elena Cuzzocrea

**PROGETTAZIONE :**




**Il progettista:**  
Dott. Ing. S.Lieto

**Consulenti:**

- STE - Progetto stradale ed Idraulica
- ROCKSOIL - Opere in sotterraneo
- ITALCONSULT/SETECO - Strutture
- GEODATA - Geologia e Idrogeologia
- GES - Geotecnica
- CINIGEO - Gallerie grisutose
- ECOPLAME - Ambiente
- LAND - Archeologia
- PROMETEOENGINEERING.IT - Sicurezza ed Impianti
- Ing. F.GATTO - Interferenze
- TECO - Espropri

**Il coordinatore per la sicurezza:**  
ing. L.A. Gargiulo

**IL RESPONSABILE DEL PROCEDIMENTO:**  
Ing. R. Lapenta

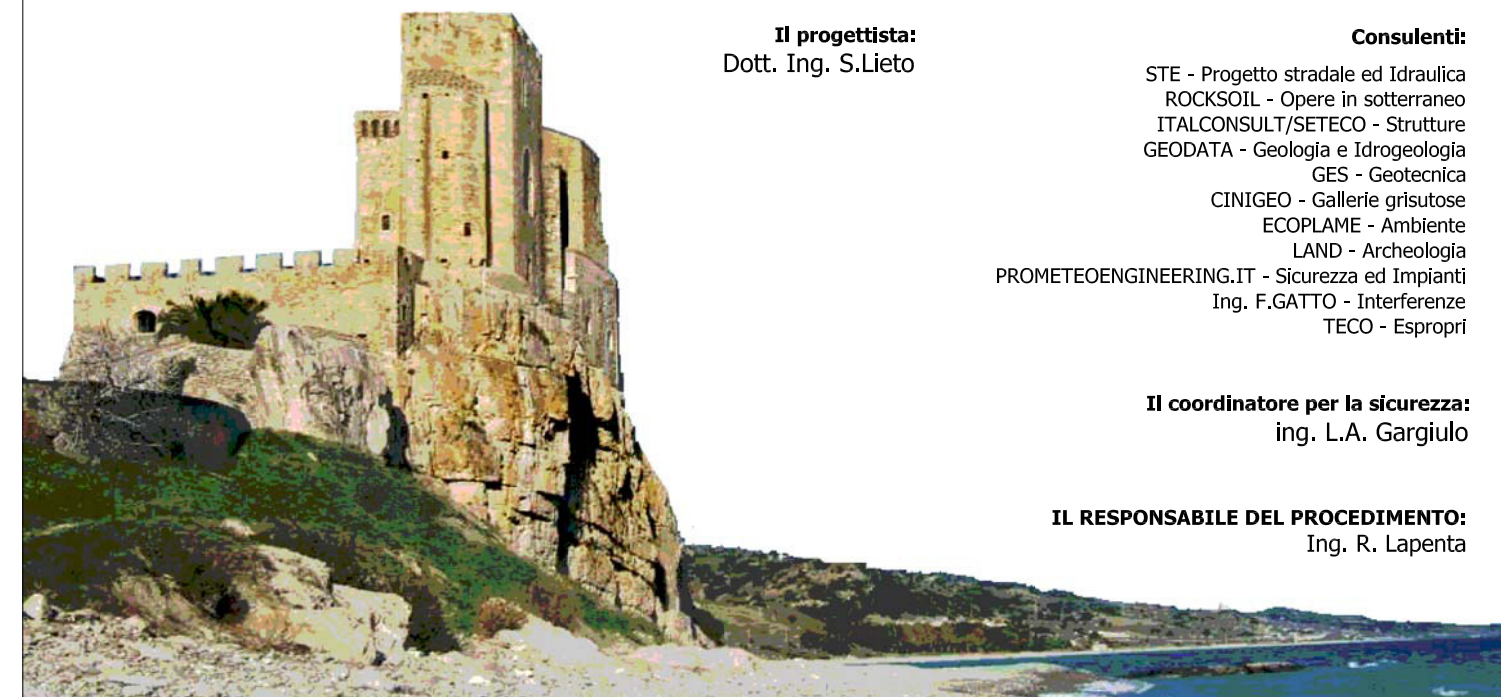

Rep.: T-0250.A

Scala di rappresentazione: 1:200

Codice Progetto:

L O 7 1 6 C E 1 9 0 1


Codice Elaborato:

T 0 3 I N A 9 T R A S Z 0 1 A

Rev.	Data	Descrizione	Redatto	Verificato	Approvato
A	15.04.19	Emissione	Ing. D. Di Renzo	Ing. F.M. La Camera	Ing. S. Lieto

<b>SCAVI E BONIFICHE</b>	
STERRO	8,102 m <sup>2</sup>
<b>RILEVATI</b>	
RIEMPIMENTO	0,170 m <sup>2</sup>
RILEVATO	1,176 m <sup>2</sup>
TERRENO VEGETALE	14,033 m
<b>SOVRASTRUTTURA STRADALE</b>	
STRATO DI USURA	5,000 m
STRATO DI FONDAZIONE	1,031 m <sup>2</sup>
<b>MANUFATTI</b>	
CANALETTA	0,421 m <sup>2</sup>

SEZIONE N.: PROG. = SEZ. 1  
 QT. PROGETTO: 90,984  
 DIST. PROG.: 0,000  
 DIST. SUCC.: 17,261  
 NOME ASSE: INA9

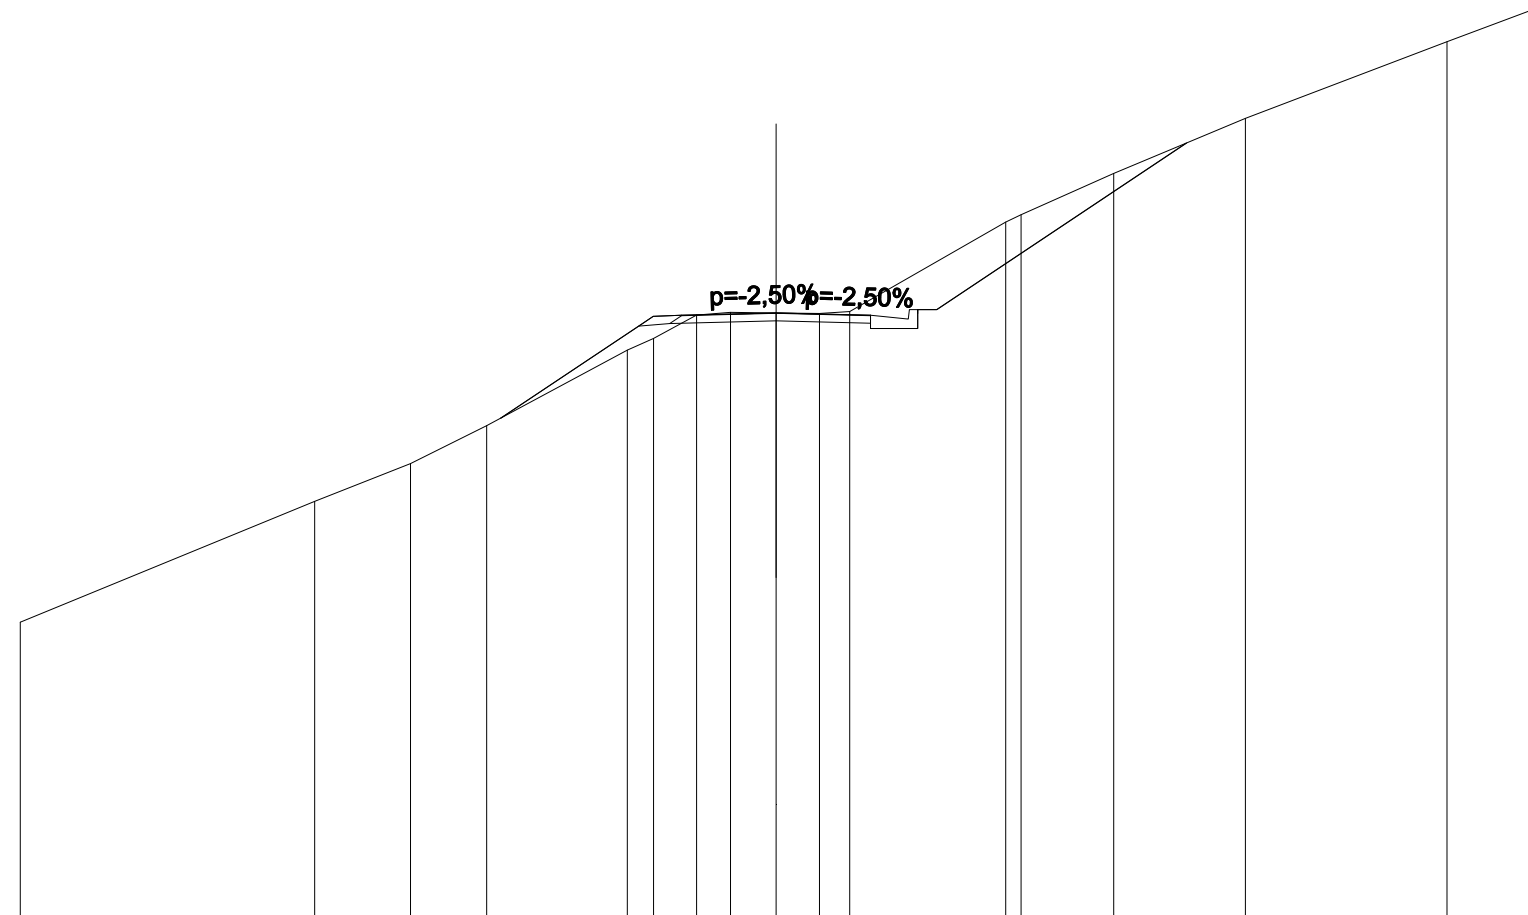


SCALA 1:200

QT. RIF. 75,000

QUOTE PROGETTO STRATO SUP.									90,91	90,92	90,98	90,91	90,92							
QUOTE TERRENO	-82,80	-86,00	-87,00	-88,00	90,00	90,31	90,93	91,00	90,98	90,97	91,02		93,39	93,58	94,67	96,13		98,16	99,00	
DISTANZE PARZIALI STRATO SUP.					4,03	0,75	2,50		2,50	1,00			6,60							
DISTANZE PROGETTO STRATO SUP.				-7,28		-3,25	-2,50		0,00		-2,50	-3,50	-4,25			-10,85				
DISTANZE TERRENO	-20,00	-12,21	-9,67	-7,66	-3,93	-3,24	-2,10	-1,21	0,00	1,15	1,95		6,08	6,48	8,94	12,42		17,76	20,00	

<b>SCAVI E BONIFICHE</b>	
STERRO	2,615 m <sup>2</sup>
<b>RILEVATI</b>	
RIEMPIMENTO	0,170 m <sup>2</sup>
RILEVATO	4,055 m <sup>2</sup>
TERRENO VEGETALE	11,637 m
<b>SOVRASTRUTTURA STRADALE</b>	
STRATO DI USURA	5,000 m
STRATO DI FONDAZIONE	1,031 m <sup>2</sup>
<b>MANUFATTI</b>	
CANALETTA	0,421 m <sup>2</sup>

SEZIONE N.: PROG. = SEZ. 2  
 QT. PROGETTO: 91,386  
 DIST.PROG.: 17,261  
 DIST.PREC.: 17,261  
 DIST.SUCC.: 2,739  
 NOME ASSE: INA9

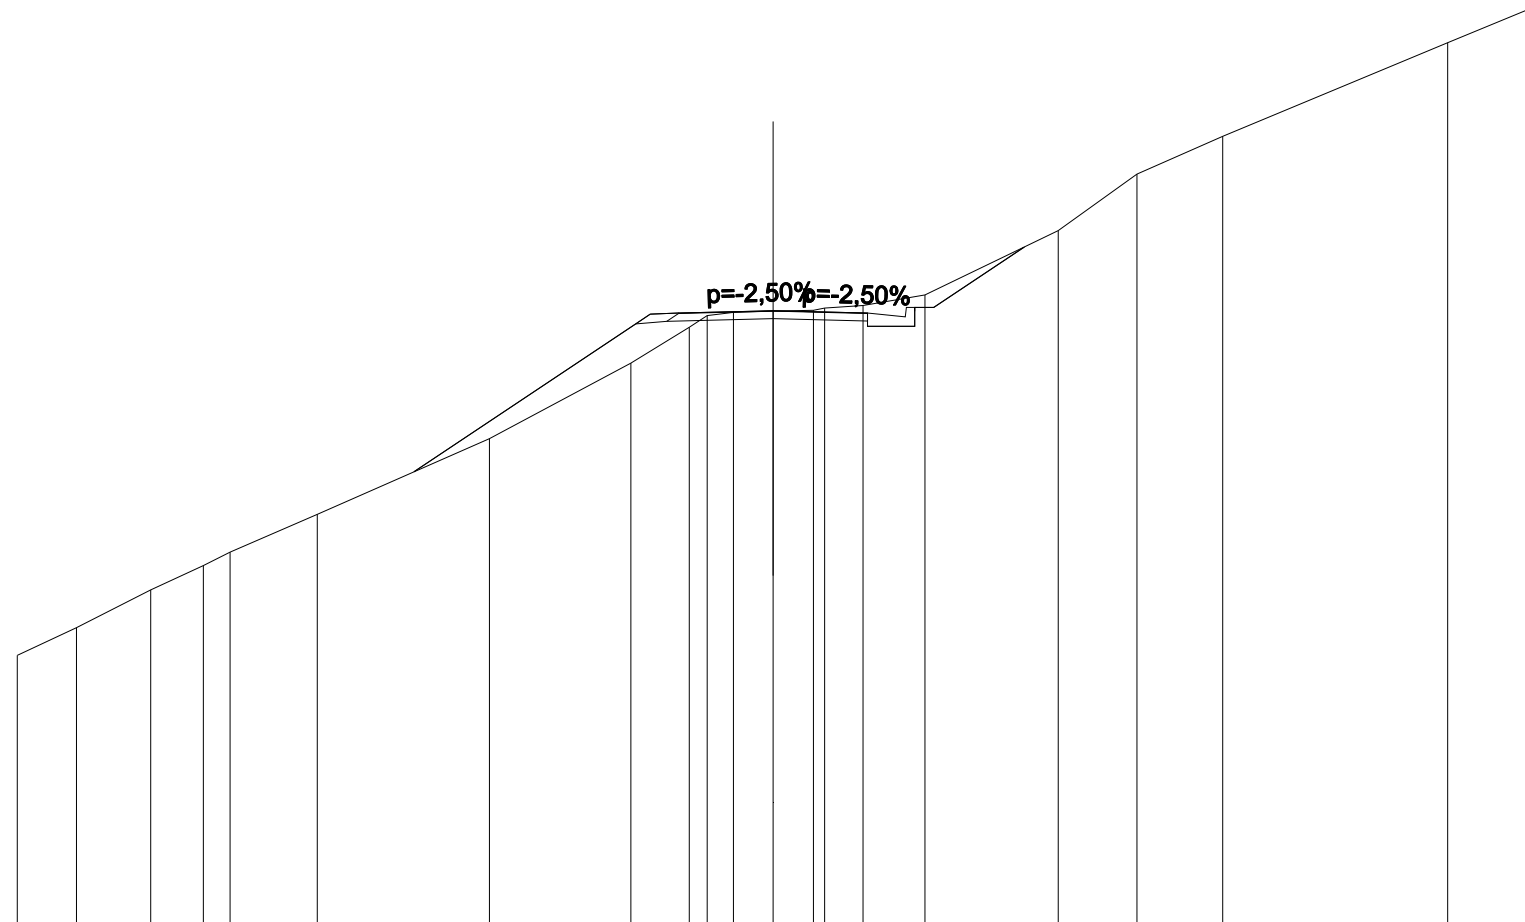

SCALA 1:200

QT.RIF. 75,000

QUOTE PROGETTO STRATO SUP.										91,31	91,32	91,39	91,31	91,32											
QUOTE TERRENO		82,27	83,00	84,00	84,65	85,00	86,00		88,00	90,00	90,95	91,26	91,34	91,38	91,40	91,46	91,52	91,80	93,50	95,00	96,00		98,47	99,36	
DISTANZE PARZIALI STRATO SUP.									6,25	0,75	2,50	2,50	1,00		2,39										
DISTANZE PROGETTO STRATO SUP.								-9,50		-3,25	-2,50	0,00		-2,50	-3,50	-4,25		6,64							
DISTANZE TERRENO		-20,00	-18,43	-16,47	-15,07	-14,37	-12,06		-7,50	-3,76	-2,22	-1,74	-1,05	0,00	1,07	1,36	2,38	4,02		7,55	9,63	11,90		17,85	20,00








SCAVI E BONIFICHE	
STERRO	3,321 m²
RILEVATI	
RIEMPIMENTO	0,170 m²
RILEVATO	8,683 m²
TERRENO VEGETALE	12,622 m
SOVRASTRUTTURA STRADALE	
STRATO DI USURA	5,000 m
STRATO DI FONDAZIONE	1,031 m²
MANUFATTI	
CANALETTA	0,421 m²

SEZIONE N.: PROG. = SEZ. 6  
 QT. PROGETTO: 91,061  
 DIST.PROG.: 40,000  
 DIST.PREC.: 4,557  
 DIST.SUCC.: 4,446  
 NOME ASSE: INA9

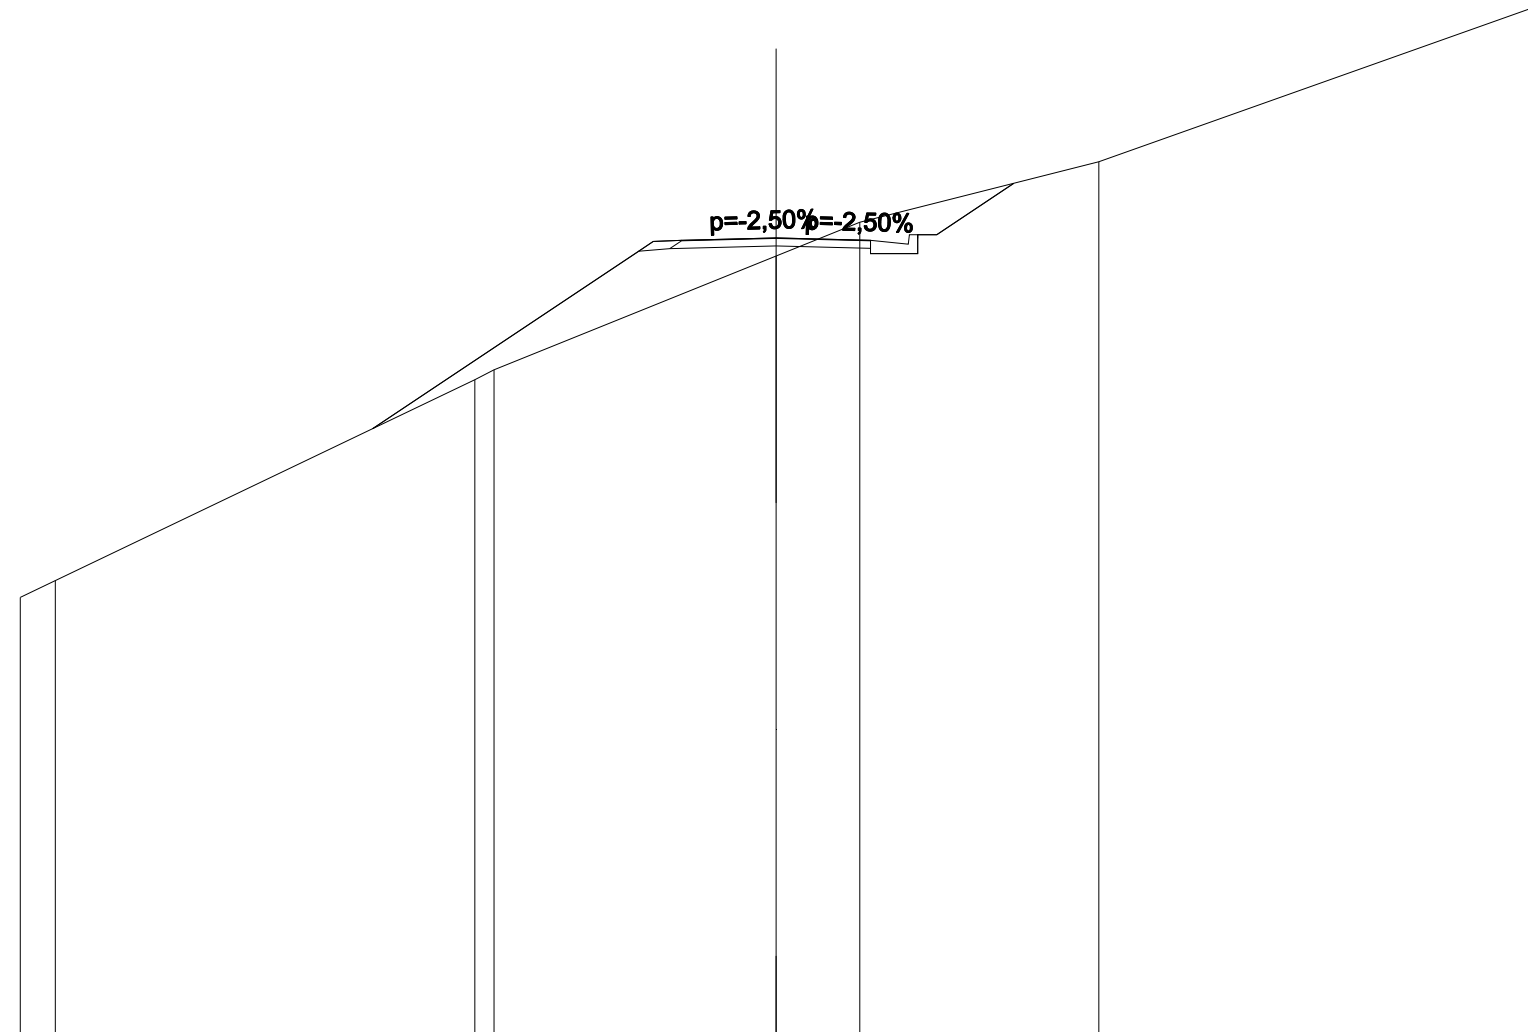


SCALA 1:200

QT.RIF. 70,000

QUOTE PROGETTO STRATO SUP.				90,99	91,00	91,06	90,99	91,00			
QUOTE TERRENO	81,55	82,00		87,31	87,57	90,58	91,48		93,08	97,14	
DISTANZE PARZIALI STRATO SUP.			7,43	0,75	2,50	2,50	1,00	2,03			
DISTANZE PROGETTO STRATO SUP.			-10,68		-3,25	-2,50	0,00	-2,50	-3,50	-4,25	-6,28
DISTANZE TERRENO	-20,00	-19,07		-7,97	-7,46	0,00	-2,22		-8,54		-20,00

RILEVATI	
RIEMPIMENTO	0,339 m <sup>2</sup>
RILEVATO	31,838 m <sup>2</sup>
TERRENO VEGETALE	22,107 m
SOVRASTRUTTURA STRADALE	
STRATO DI USURA	5,000 m
STRATO DI FONDAZIONE	1,062 m <sup>2</sup>

SEZIONE N.: PROG. = SEZ. 7  
 QT. PROGETTO: 91,453  
 DIST.PROG.: 44,446  
 DIST.PREC.: 4,446  
 DIST.SUCC.: 15,494  
 NOME ASSE: INA9

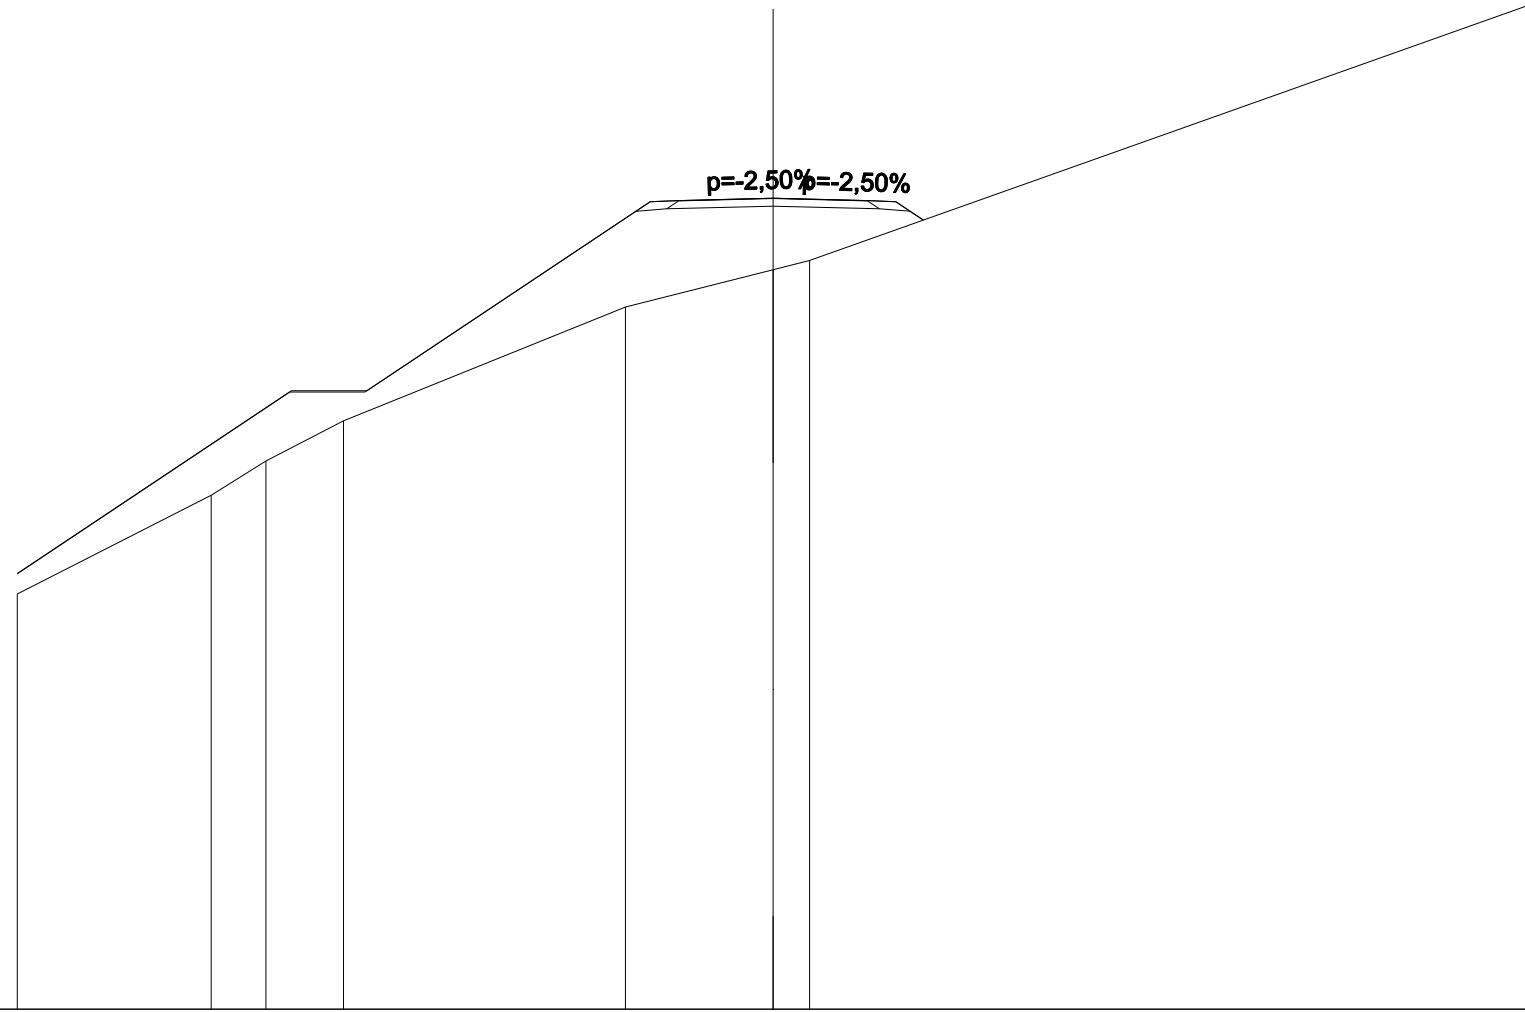

SCALA 1:200


QT.RIF. 70,000

QUOTE PROGETTO STRATO SUP.									91,38	91,39	91,45	91,38	91,39	
QUOTE TERRENO		80,98		83,59	84,50	85,56			88,57		89,56	89,81		96,56
DISTANZE PARZIALI STRATO SUP.			7,25		2,00		7,50		0,75	2,50	2,50	0,75	0,73	
DISTANZE PROGETTO STRATO SUP.		-20,00			-12,75	-10,75			-3,25	-2,50	0,00	2,50	3,25	3,98
DISTANZE TERRENO		-20,00		-14,87	-13,42	-11,37			-3,91		0,00	0,97		20,00



RILEVATI	
RIEMPIMENTO	0,339 m <sup>2</sup>
RILEVATO	12,350 m <sup>2</sup>
TERRENO VEGETALE	4,556 m
SOVRASTRUTTURA STRADALE	
STRATO DI USURA	5,000 m
STRATO DI FONDAZIONE	1,062 m <sup>2</sup>

SEZIONE N.: PROG. = SEZ. 8  
 QT. PROGETTO: 93,694  
 DIST.PROG.: 59,939  
 DIST.PREC.: 15,494  
 DIST.SUCC.: 15,494  
 NOME ASSE: INA9

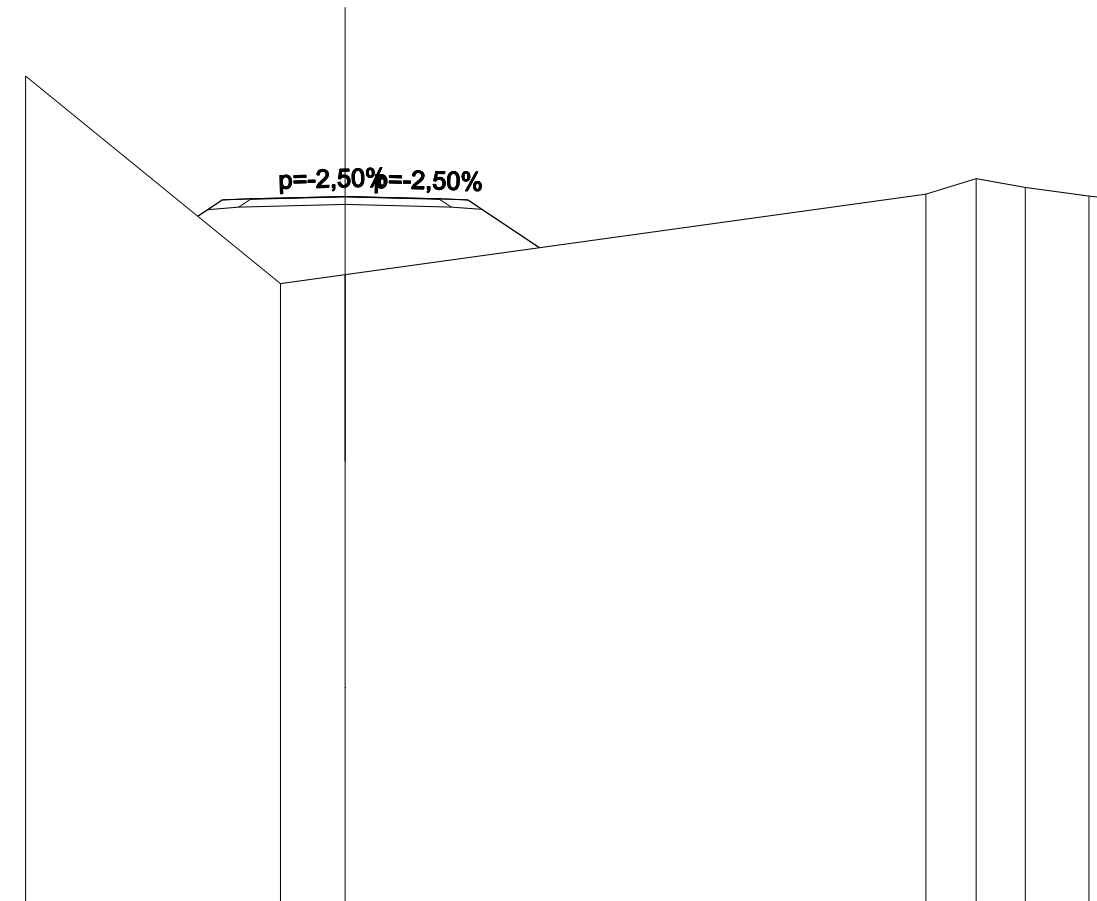


SCALA 1:200

QT.RIF. 75,000

QUOTE PROGETTO STRATO SUP.				93,62	93,63	93,69	93,62	93,63							
QUOTE TERRENO		96,88			91,39	91,62			93,76	94,16	93,93	93,71	93,67		
DISTANZE PARZIALI STRATO SUP.				0,65	0,75	2,50	2,50	0,75	1,89						
DISTANZE PROGETTO STRATO SUP.				-3,90	-3,25	-2,50	0,00	-2,50	-3,25	-5,14					
DISTANZE TERRENO		-8,45			-1,71	0,00					-15,37	-16,70	-18,00	-19,69	-20,00

<b>SCAVI E BONIFICHE</b>	
STERRO	10,538 m <sup>2</sup>
<b>RILEVATI</b>	
RIEMPIMENTO	0,168 m <sup>2</sup>
RILEVATO	1,232 m <sup>2</sup>
TERRENO VEGETALE	10,461 m
<b>SOVRASTRUTTURA STRADALE</b>	
STRATO DI USURA	5,000 m
STRATO DI FONDAZIONE	1,031 m <sup>2</sup>
<b>MANUFATTI</b>	
CANALETTA	0,421 m <sup>2</sup>

SEZIONE N.: PROG. = SEZ. 9  
 QT. PROGETTO: 96,190  
 DIST.PROG.: 75,433  
 DIST.PREC.: 15,494  
 DIST.SUCC.: 4,567  
 NOME ASSE: INA9

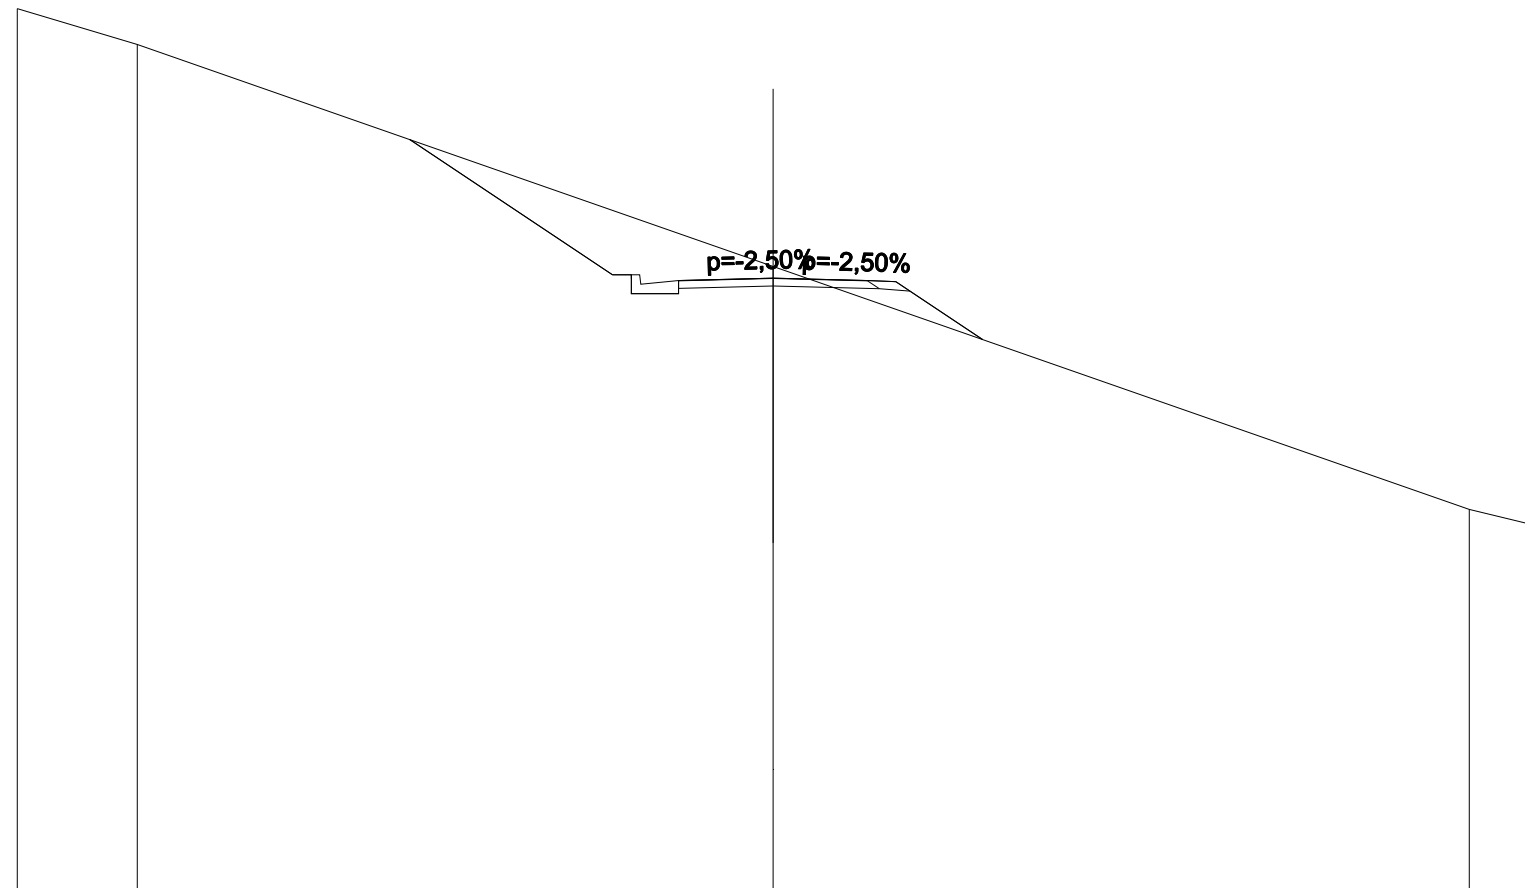


SCALA 1:200

QT.RIF. 80,000

QUOTE PROGETTO STRATO SUP.						96,12	96,13	96,19	96,12	96,13			
QUOTE TERRENO		103,32	102,37					96,50			90,07	89,69	
DISTANZE PARZIALI STRATO SUP.				5,36	1,00	2,50	2,50	0,75	2,30				
DISTANZE PROGETTO STRATO SUP.				-9,61	-4,25	-3,53	-2,50	0,00	-2,50	-3,25	-5,55		
DISTANZE TERRENO		-20,00	-16,82					0,00				-18,42	-20,00

SCAVI E BONIFICHE	
STERRO	6,933 m <sup>2</sup>
RILEVATI	
RIEMPIMENTO	0,168 m <sup>2</sup>
RILEVATO	2,303 m <sup>2</sup>
TERRENO VEGETALE	9,247 m
SOVRASTRUTTURA STRADALE	
STRATO DI USURA	5,000 m
STRATO DI FONDAZIONE	1,031 m <sup>2</sup>
MANUFATTI	
CANALETTA	0,421 m <sup>2</sup>

SEZIONE N.: PROG. = SEZ. 10  
 QT. PROGETTO: 97,088  
 DIST.PROG.: 80,000  
 DIST.PREC.: 4,567  
 DIST.SUCC.: 11,371  
 NOME ASSE: INA9

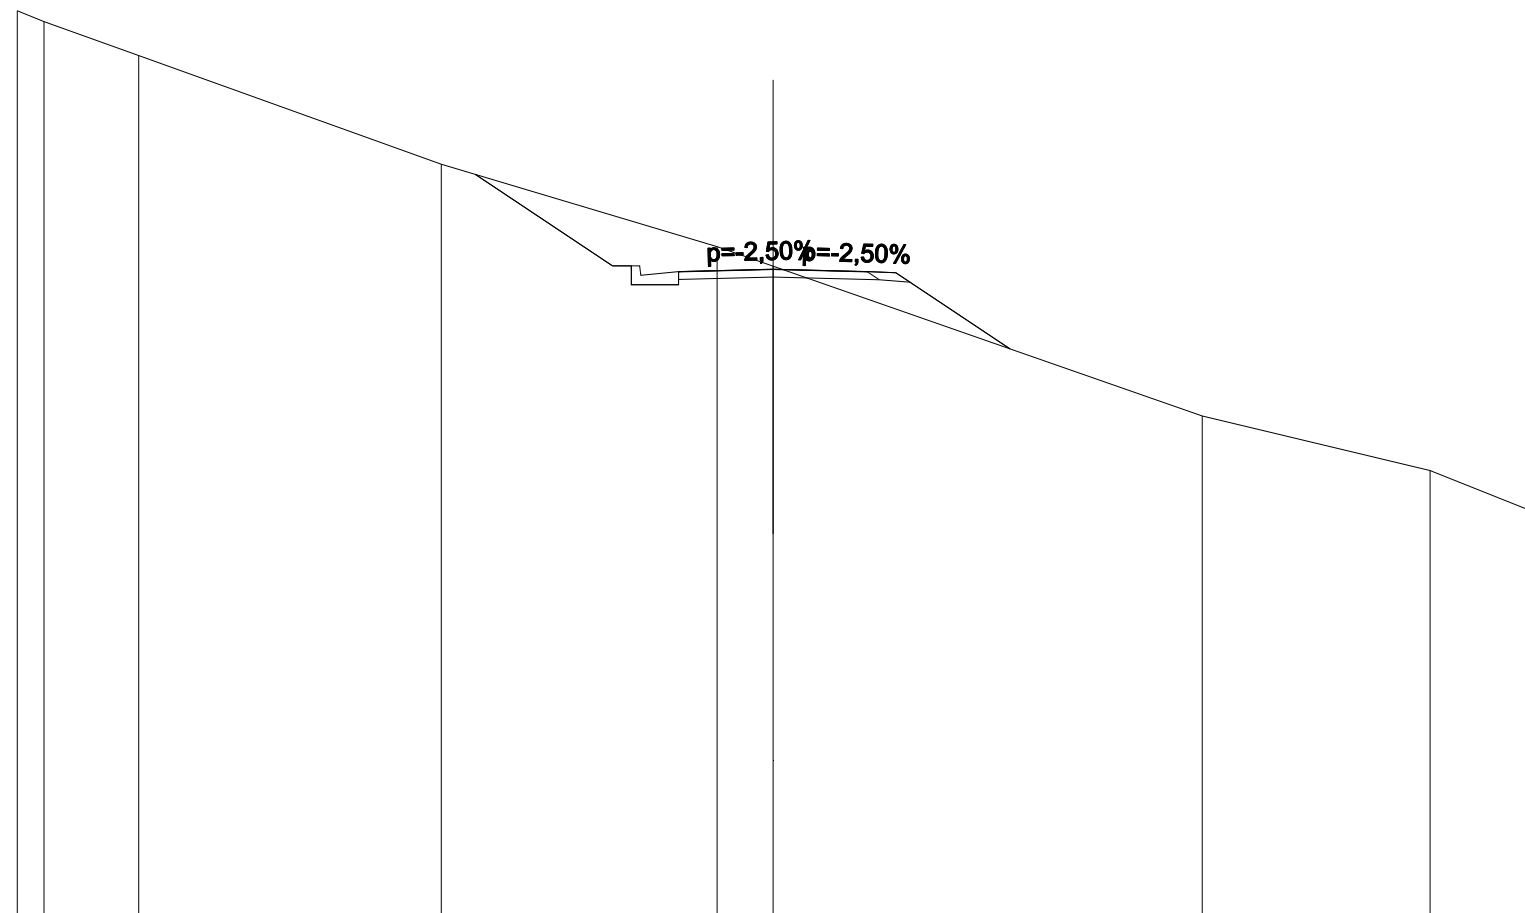


SCALA 1:200

QT.RIF. 80,000

QUOTE PROGETTO STRATO SUP.							97,02	97,03	97,09	97,02	97,03			
QUOTE TERRENO		103,93	103,64	102,74		99,87		97,68	97,17			93,21	91,76	90,72
DISTANZE PARZIALI STRATO SUP.							3,63	1,00	2,50	2,50	0,75	3,02		
DISTANZE PROGETTO STRATO SUP.							-7,88	-4,25	-3,53	-2,50	0,00	-2,50	-3,25	-6,27
DISTANZE TERRENO		-20,00	-19,29	-16,79		-8,78		-1,48	0,00			-11,36	-17,39	-20,00

SCAVI E BONIFICHE	
STERRO	0,549 m <sup>2</sup>
RILEVATI	
RIEMPIMENTO	0,339 m <sup>2</sup>
RILEVATO	42,110 m <sup>2</sup>
TERRENO VEGETALE	19,793 m
SOVRASTRUTTURA STRADALE	
STRATO DI USURA	5,000 m
STRATO DI FONDAZIONE	1,062 m <sup>2</sup>

SEZIONE N.: PROG. = SEZ. 11  
 QT. PROGETTO: 99,685  
 DIST.PROG.: 91,371  
 DIST.PREC.: 11,371  
 DIST.SUCC.: 8,629  
 NOME ASSE: INA9

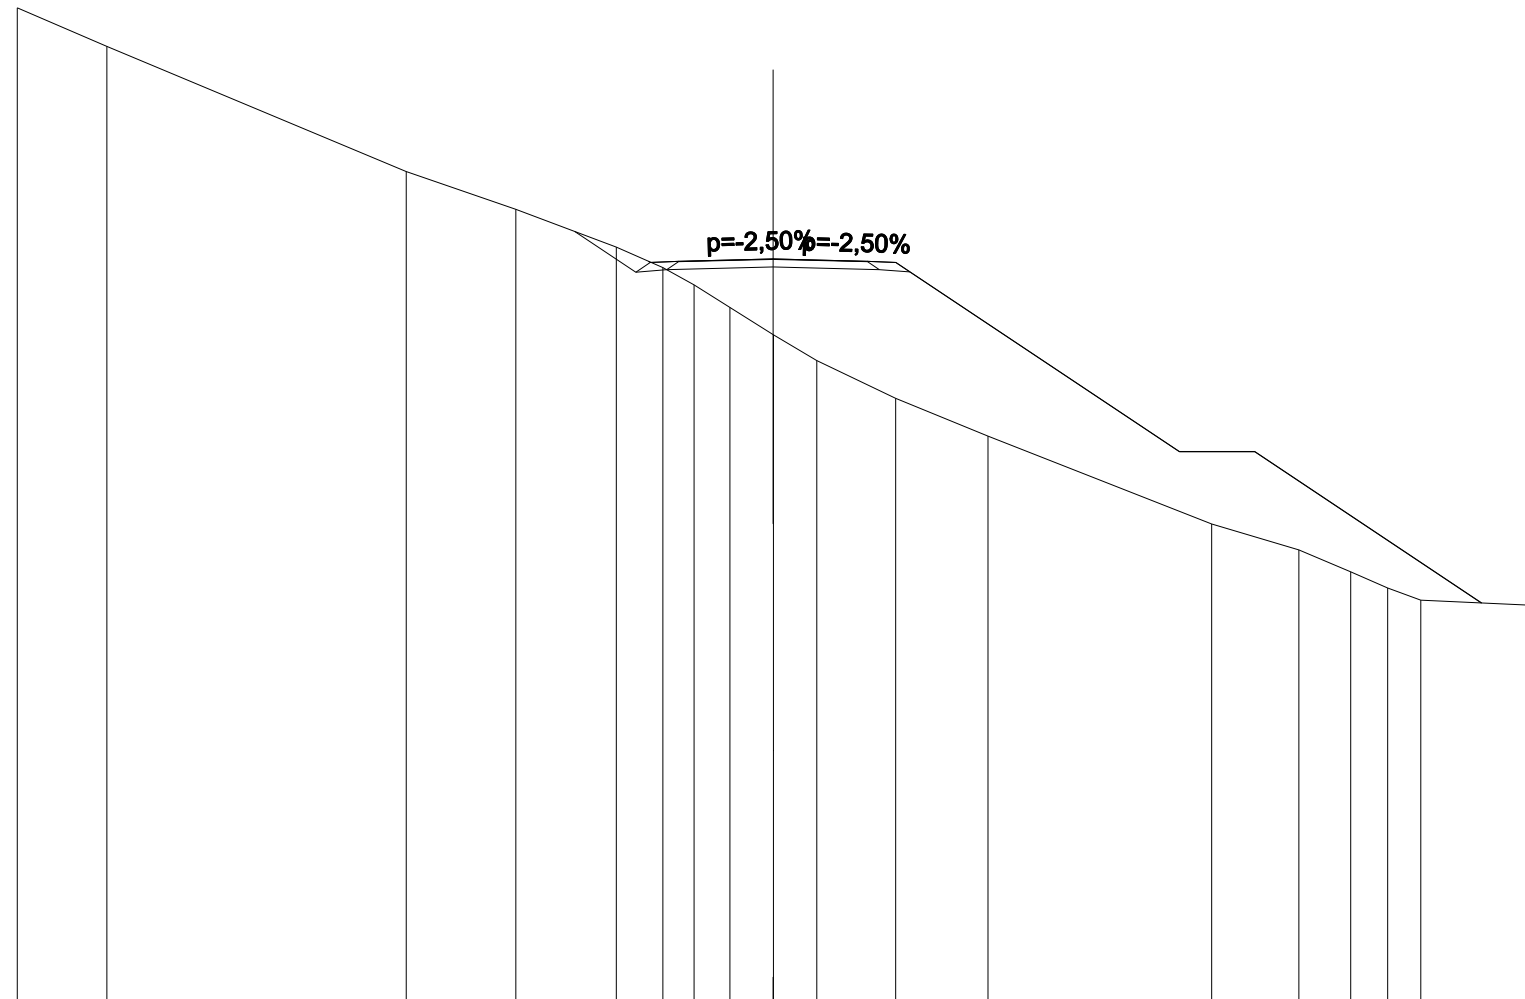


SCALA 1:200

QT.RIF. 80,000

QUOTE PROGETTO STRATO SUP.								99,61	99,62	99,69	99,62	99,61								
QUOTE TERRENO	106,33	105,31		102,00	101,00	100,00	99,46	99,00	98,40	97,69	97,00	96,00	95,00		92,67	91,99	91,41	90,98	90,66	90,53
DISTANZE PARZIALI STRATO SUP.							0,75	2,50	2,50	0,75	7,50	2,00	6,01							
DISTANZE PROGETTO STRATO SUP.							-3,30	-2,50	0,00	2,50	3,25	10,75	12,75						18,76	
DISTANZE TERRENO	-20,00	-17,63		-9,71	-6,81	-4,15	-2,92	-2,09	-1,14	0,00	1,16	3,25	5,69		11,61	13,91	15,29	16,26	17,14	20,00

RILEVATI	
RIEMPIMENTO	0,339 m <sup>2</sup>
RILEVATO	8,268 m <sup>2</sup>
TERRENO VEGETALE	6,249 m
SOVRASTRUTTURA STRADALE	
STRATO DI USURA	5,000 m
STRATO DI FONDAZIONE	1,062 m <sup>2</sup>

SEZIONE N.: PROG. = SEZ. 12  
 QT. PROGETTO: 101,842  
 DIST.PROG.: 100,000  
 DIST.PREC.: 8,629  
 DIST.SUCC.: 11,112  
 NOME ASSE: INA9

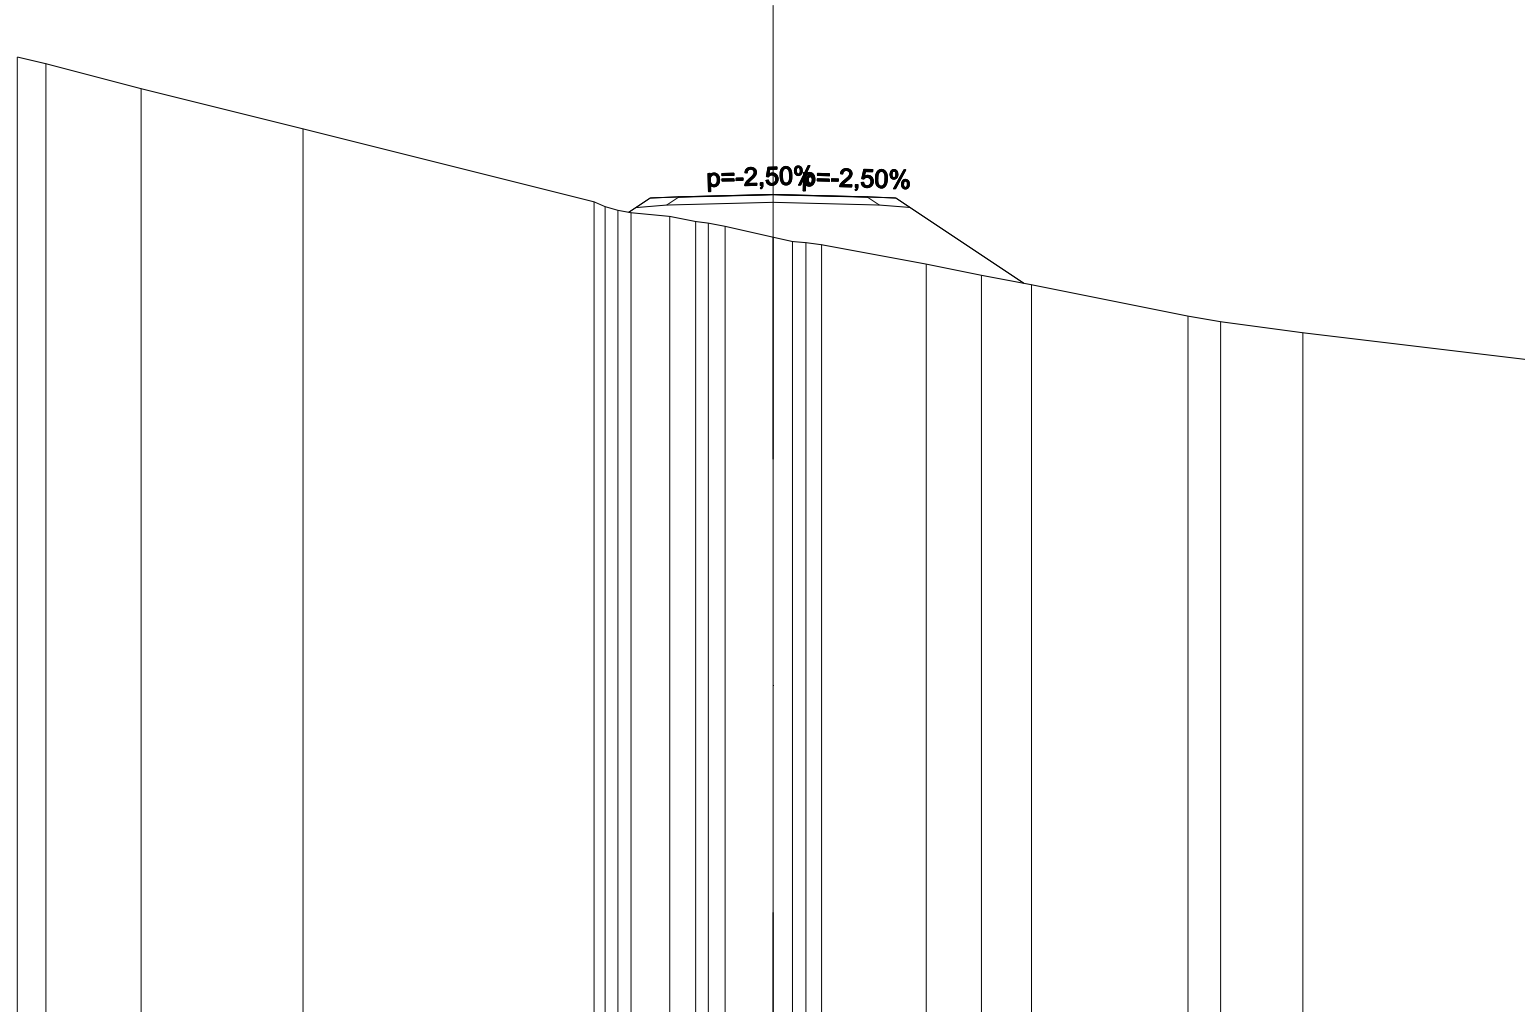

SCALA 1:200


QT.RIF. 80,000

QUOTE PROGETTO STRATO SUP.						101,77	101,78	101,84	101,77	101,78														
QUOTE TERRENO			105,48	105,30	104,64	103,58	101,65	101,42	101,36	101,26	101,13	101,00	100,71	100,57	100,51	100,00	99,70	99,46	98,62	98,47	98,18	97,47		
DISTANZE PARZIALI STRATO SUP.									0,57	0,75	2,50	2,50	0,75	3,38										
DISTANZE PROGETTO STRATO SUP.									-3,82	-3,25	-2,50	0,00		-2,50	-3,25			-6,63						
DISTANZE TERRENO			-20,00	-19,24	-16,72	-12,44			-4,73	-4,10	-3,76	-2,73	-2,05	-1,27	0,00	0,87	1,29	4,05	5,52	6,84	10,98	11,85	14,02	20,00



SCAVI E BONIFICHE	
STERRO	28,191 m <sup>2</sup>
RILEVATI	
TERRENO VEGETALE	10,985 m
SOVRASTRUTTURA STRADALE	
STRATO DI USURA	5,000 m
STRATO DI FONDAZIONE	1,000 m <sup>2</sup>
MANUFATTI	
CANALETTA	0,842 m <sup>2</sup>

SEZIONE N.: PROG. = SEZ. 14  
 QT. PROGETTO: 106,842  
 DIST.PROG.: 120,000  
 DIST.PREC.: 8,888  
 DIST.SUCC.: 10,853  
 NOME ASSE: INA9

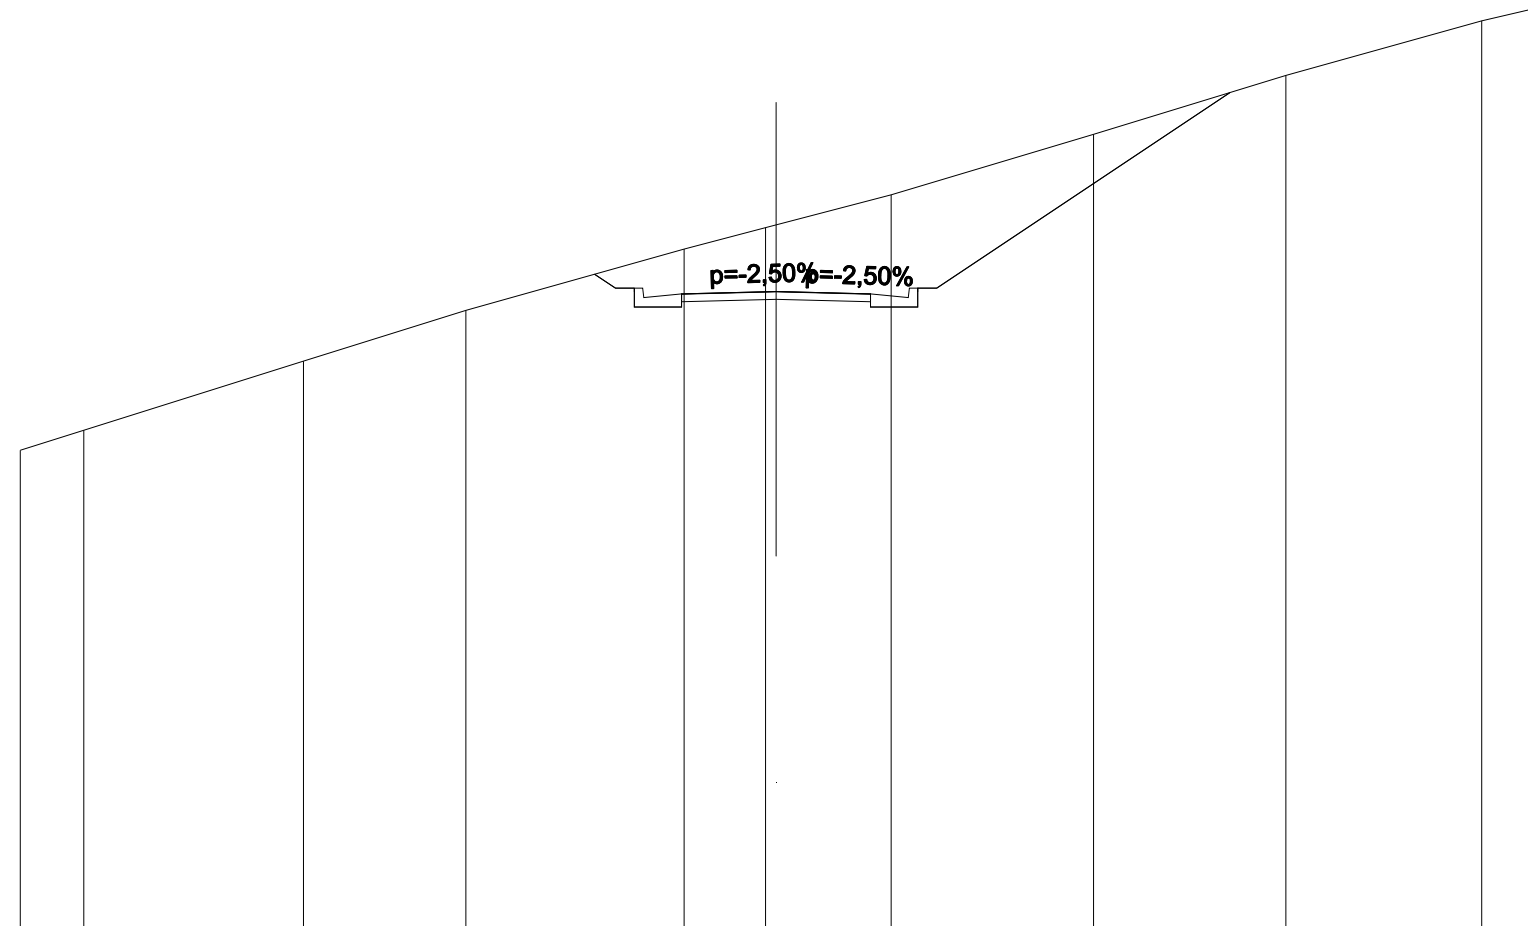


SCALA 1:200

QT.RIF. 90,000

QUOTE PROGETTO STRATO SUP.							106,77	106,78	106,84	106,78	106,77			
QUOTE TERRENO	-102,64	-103,17	-105,00	-106,34	-107,96	-108,53	-108,60	-109,40	-111,00	-112,56	-114,00	-114,31		
DISTANZE PARZIALI STRATO SUP.					1,00	2,50	2,50	1,00	7,75					
DISTANZE PROGETTO STRATO SUP.					-4,80	-3,75	-2,50	0,00	-2,50	-3,50	-4,25	-12,00		
DISTANZE TERRENO	-20,00	-18,32	-12,51	-8,21	-2,43	-0,28	0,00	-3,05	-8,40	-13,49	-18,67	-20,00		

SCAVI E BONIFICHE	
STERRO	22,753 m <sup>2</sup>
RILEVATI	
RILEVATO	0,848 m <sup>2</sup>
TERRENO VEGETALE	13,259 m
SOVRASTRUTTURA STRADALE	
STRATO DI USURA	5,000 m
STRATO DI FONDAZIONE	1,000 m <sup>2</sup>
MANUFATTI	
CANALETTA	0,843 m <sup>2</sup>

SEZIONE N.: PROG. = SEZ. 15  
 QT. PROGETTO: 109,428  
 DIST.PROG.: 130,853  
 DIST.PREC.: 10,853  
 DIST.SUCC.: 9,353  
 NOME ASSE: INA9

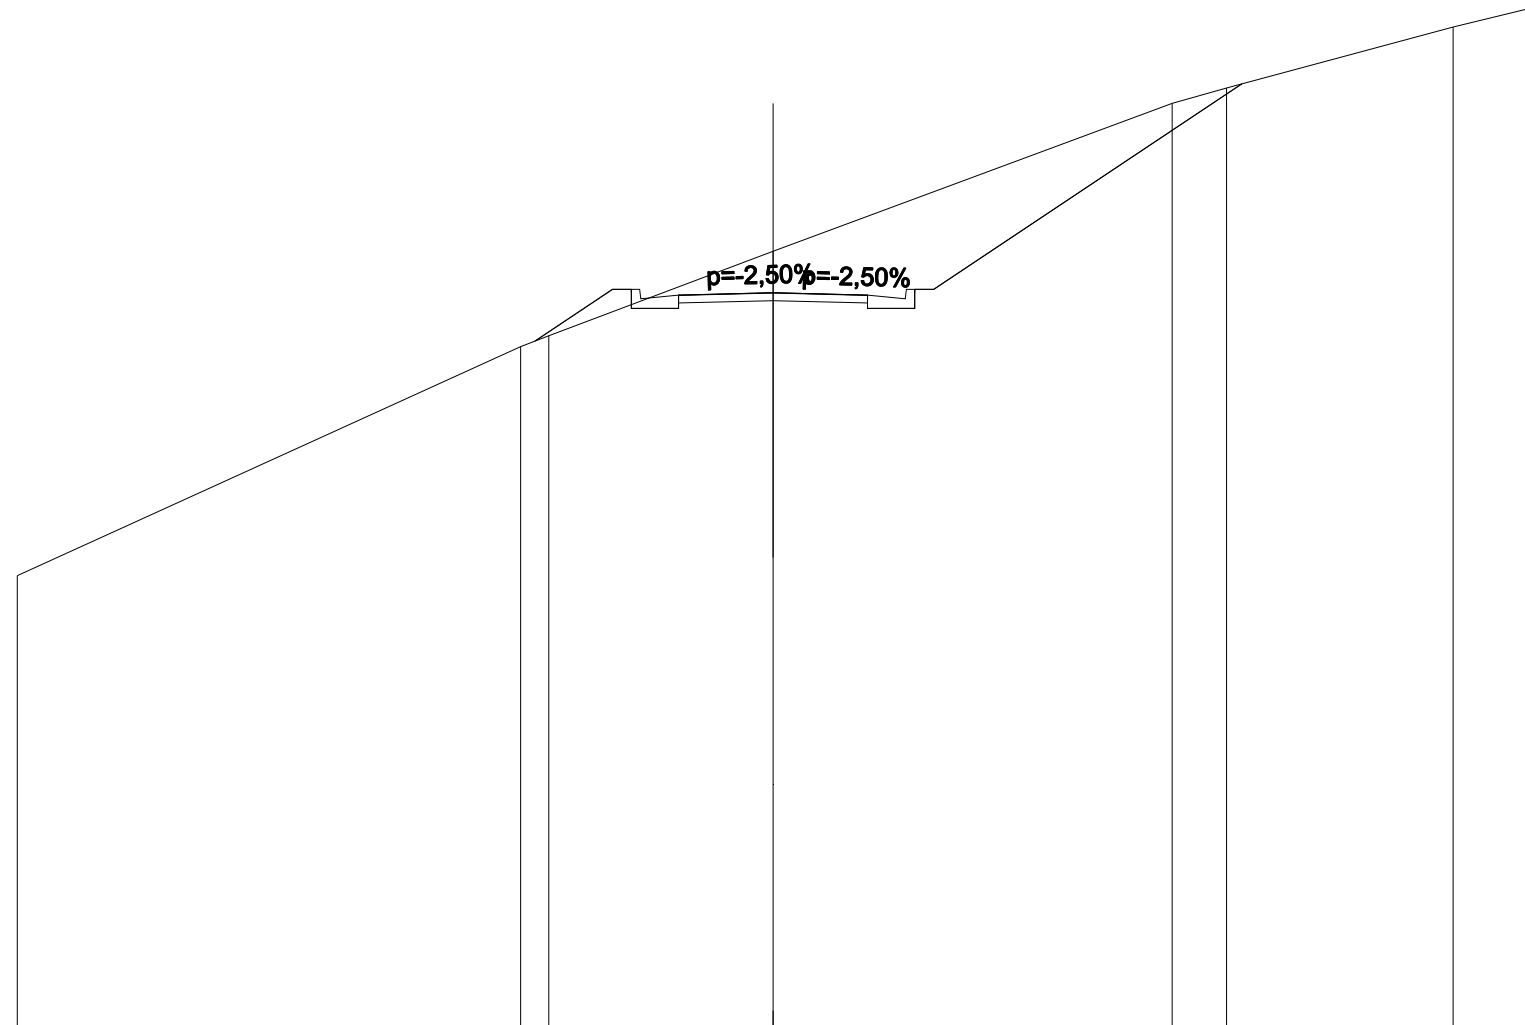

SCALA 1:200

QT.RIF. 90,000


QUOTE PROGETTO STRATO SUP.					109,36	109,37	109,43	109,36	109,37								
QUOTE TERRENO	-101,94			108,00	108,29		110,52			114,44	114,84		116,46	116,94			
DISTANZE PARZIALI STRATO SUP.					2,05	1,00	2,50	2,50	1,00		8,15						
DISTANZE PROGETTO STRATO SUP.				-6,30	-4,25	-3,53	-2,50	0,00	-2,50	-3,50	-4,25		-12,40				
DISTANZE TERRENO	-20,00			-6,68	-5,93			0,00					-10,56	-12,00		-18,00	-20,00





RILEVATI	
RIEMPIMENTO	0,339 m <sup>2</sup>
RILEVATO	11,250 m <sup>2</sup>
TERRENO VEGETALE	4,204 m
SOVRASTRUTTURA STRADALE	
STRATO DI USURA	5,000 m
STRATO DI FONDAZIONE	1,062 m <sup>2</sup>

SEZIONE N.: PROG. = SEZ. 17  
 QT. PROGETTO: 114,206  
 DIST.PROG.: 161,221  
 DIST.PREC.: 21,014  
 DIST.SUCC.: 18,779  
 NOME ASSE: INA9

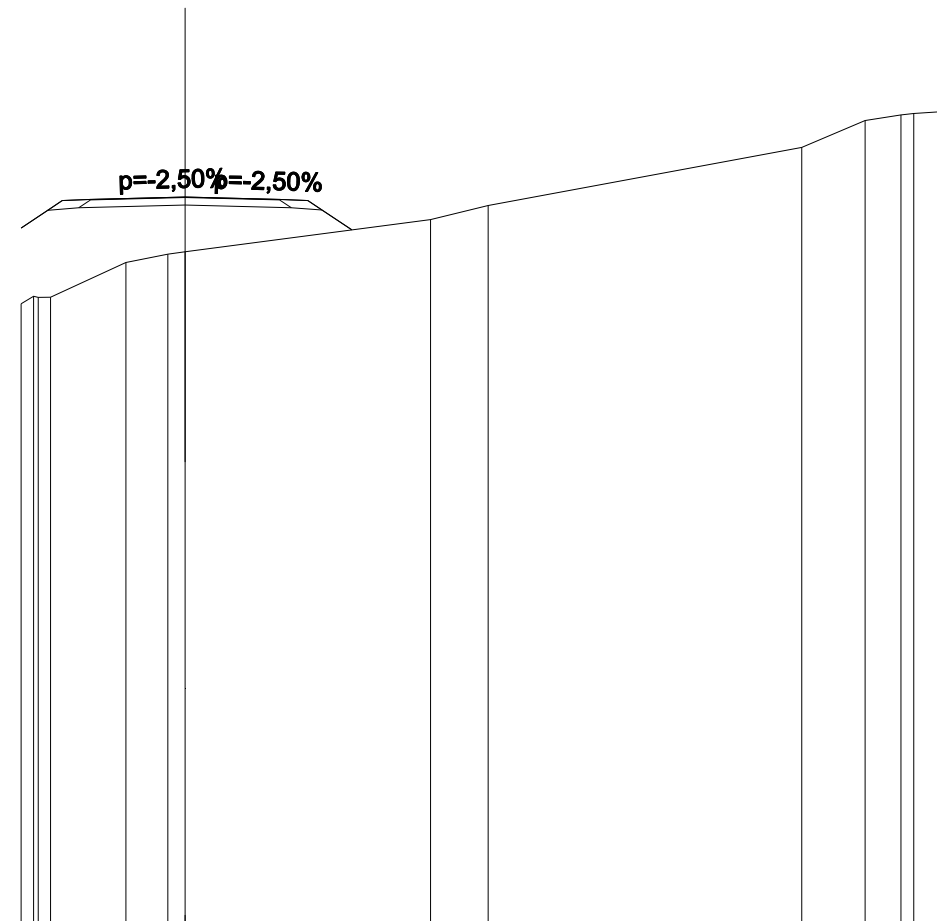


SCALA 1:200

QT.RIF. 95,000

QUOTE PROGETTO STRATO SUP.				114,13	114,14	114,21	114,13	114,14											
QUOTE TERRENO				111,38	111,56	112,48	112,70	112,76			113,61	113,98			115,52	116,23	116,38	116,46	
DISTANZE PARZIALI STRATO SUP.				1,09	0,75	2,50	2,50	0,75	1,16										
DISTANZE PROGETTO STRATO SUP.				-4,34	-3,25	-2,50	0,00	2,50	3,25	4,41									
DISTANZE TERRENO				-4,34	-3,56	-1,56	-0,46	0,00			6,50	8,02			16,32	18,00	18,95	20,00	

RILEVATI	
RIEMPIMENTO	0,339 m <sup>2</sup>
RILEVATO	20,392 m <sup>2</sup>
TERRENO VEGETALE	3,574 m
SOVRASTRUTTURA STRADALE	
STRATO DI USURA	5,000 m
STRATO DI FONDAZIONE	1,062 m <sup>2</sup>

SEZIONE N.: PROG. = SEZ. 18  
 QT. PROGETTO: 116,084  
 DIST.PROG.: 180,000  
 DIST.PREC.: 18,779  
 DIST.SUCC.: 2,234  
 NOME ASSE: INA9

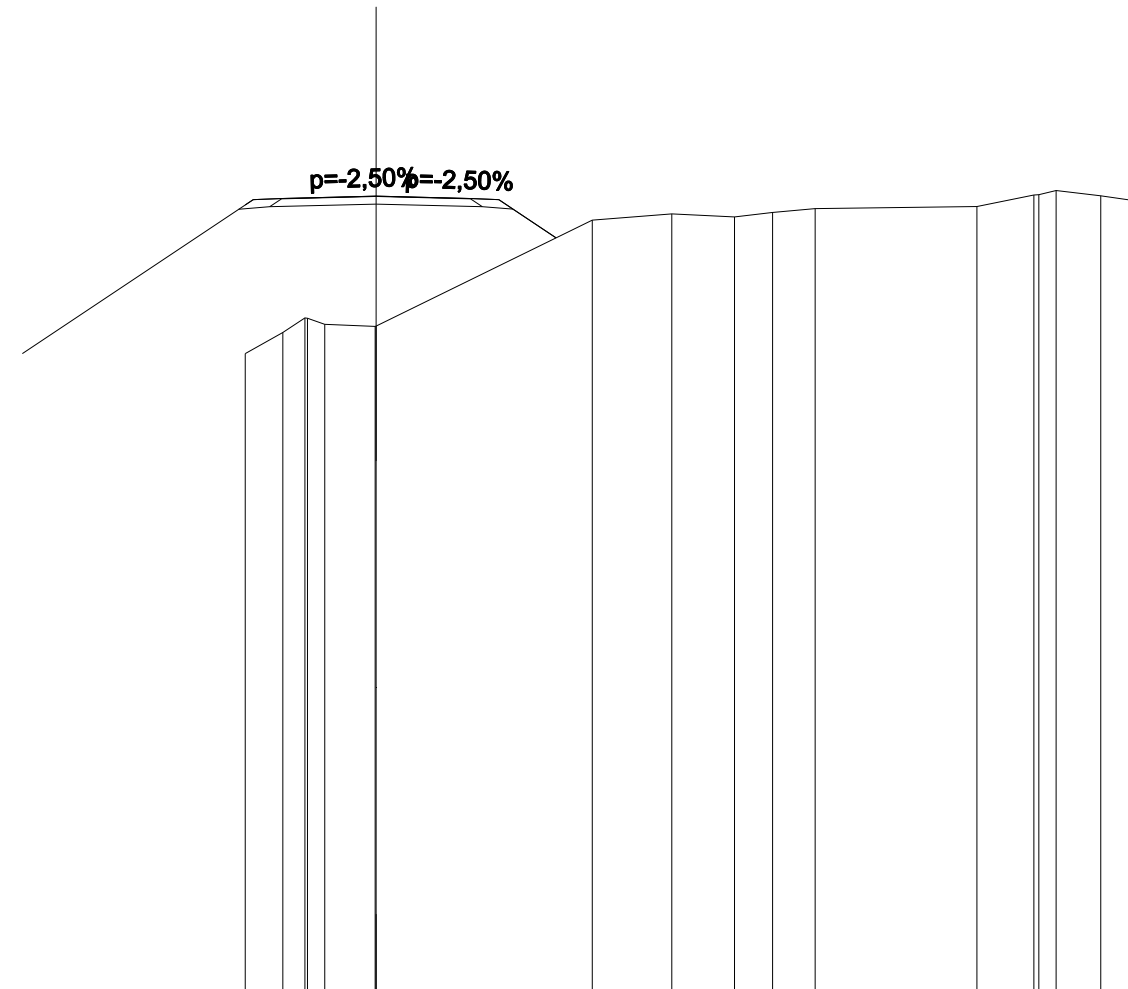

SCALA 1:200

QT.RIF. 95,000


QUOTE PROGETTO STRATO SUP.				116,01	116,02		116,08		116,02	116,01													
QUOTE TERRENO				111,92	112,47	112,86	112,69	112,64	112,65				115,45	115,61	115,53	115,65	115,75		115,81	116,11	116,23	116,09	115,97
DISTANZE PARZIALI STRATO SUP.				0,75	2,50		2,50	0,75	1,52														
DISTANZE PROGETTO STRATO SUP.				-3,46	-2,50		0,00		-2,50	-3,25	-4,77												
DISTANZE TERRENO				-3,46	-2,47	-1,88	-1,36	-0,02	0,00				-5,72	-7,83	-9,48	-10,49	-11,62		-15,90	-17,41	-18,00	-19,18	-20,00





SCAVI E BONIFICHE	
STERRO	0,070 m <sup>2</sup>
RILEVATI	
RIEMPIMENTO	0,339 m <sup>2</sup>
RILEVATO	2,842 m <sup>2</sup>
TERRENO VEGETALE	3,382 m
SOVRASTRUTTURA STRADALE	
STRATO DI USURA	5,000 m
STRATO DI FONDAZIONE	1,062 m <sup>2</sup>

SEZIONE N.: PROG. = SEZ. 21  
 QT. PROGETTO: 118,537  
 DIST.PROG.: 204,610  
 DIST.PREC.: 4,610  
 DIST.SUCC.: 9,243  
 NOME ASSE: INA9

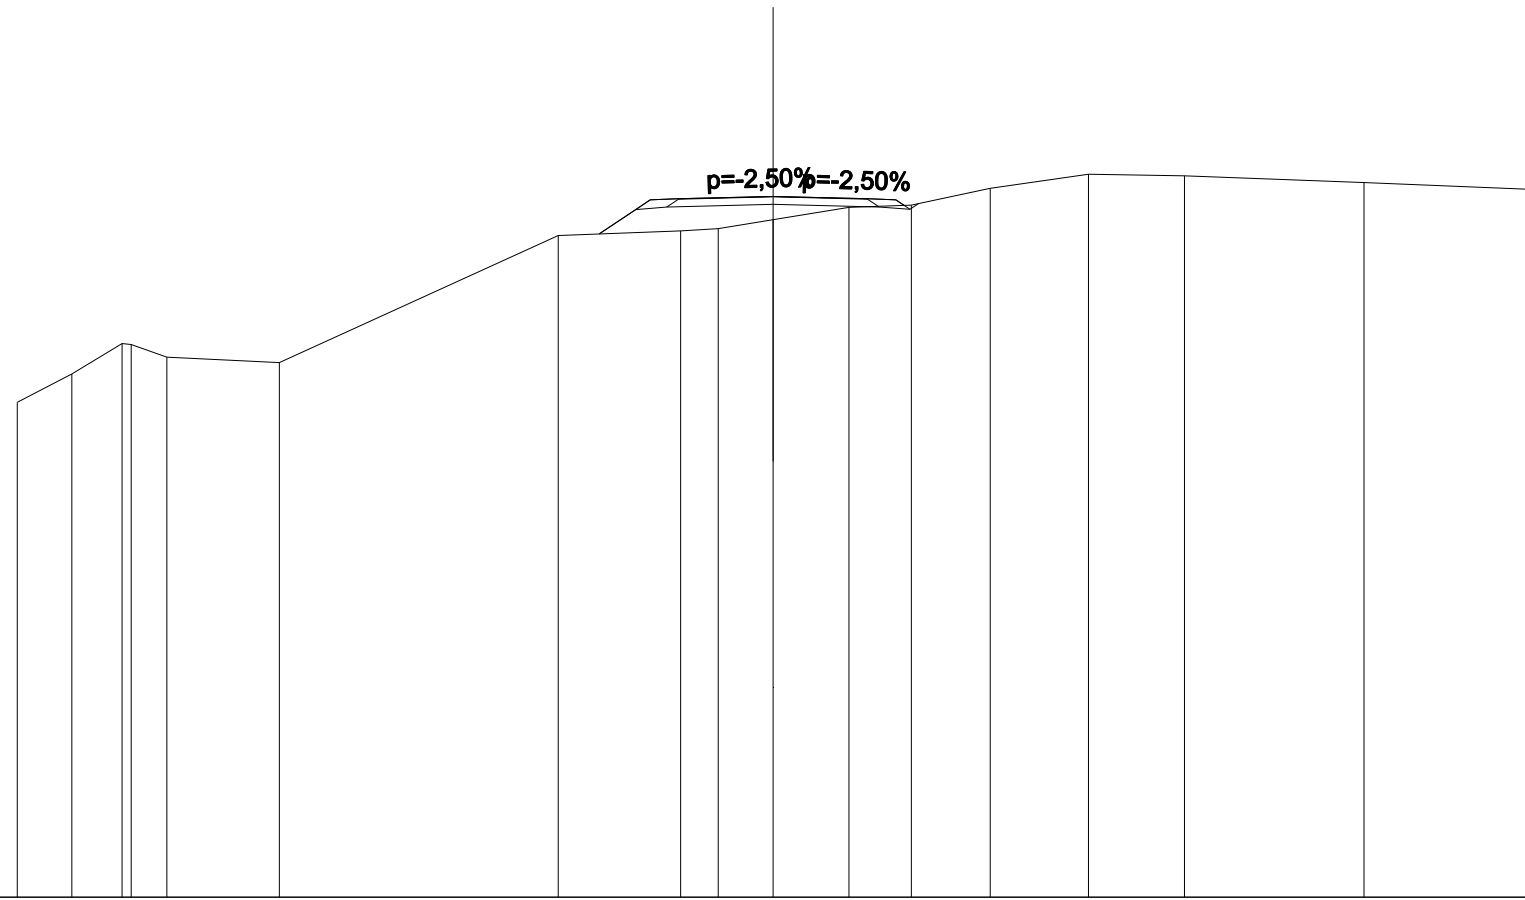


SCALA 1:200

QT.RIF. 100,000

QUOTE PROGETTO STRATO SUP.							118,46	118,47	118,54	118,46	118,47						
QUOTE TERRENO	113,09	113,84	114,65	114,62	114,28	114,14	117,50	117,63	117,68	117,92	118,25	118,31	118,75	119,12	119,08	118,90	118,73
DISTANZE PARZIALI STRATO SUP.								1,35	0,75	2,50	2,50	0,75					
DISTANZE PROGETTO STRATO SUP.							-4,60	-3,25	-2,50	0,00	-2,50	3,25	3,46				
DISTANZE TERRENO	-20,00	-18,56	-17,23	-16,98	-16,04	-13,06	-5,68	-2,44	-1,45	0,00	-2,01	-3,66	-5,75	-8,35	-10,89	-15,64	-20,00

RILEVATI	
RIEMPIMENTO	0,339 m <sup>2</sup>
RILEVATO	4,275 m <sup>2</sup>
TERRENO VEGETALE	4,207 m
SOVRASTRUTTURA STRADALE	
STRATO DI USURA	5,000 m
STRATO DI FONDAZIONE	1,062 m <sup>2</sup>

SEZIONE N.: PROG. = SEZ. 22  
 QT. PROGETTO: 119,214  
 DIST.PROG.: 213,852  
 DIST.PREC.: 9,243  
 DIST.SUCC.: 6,148  
 NOME ASSE: INA9

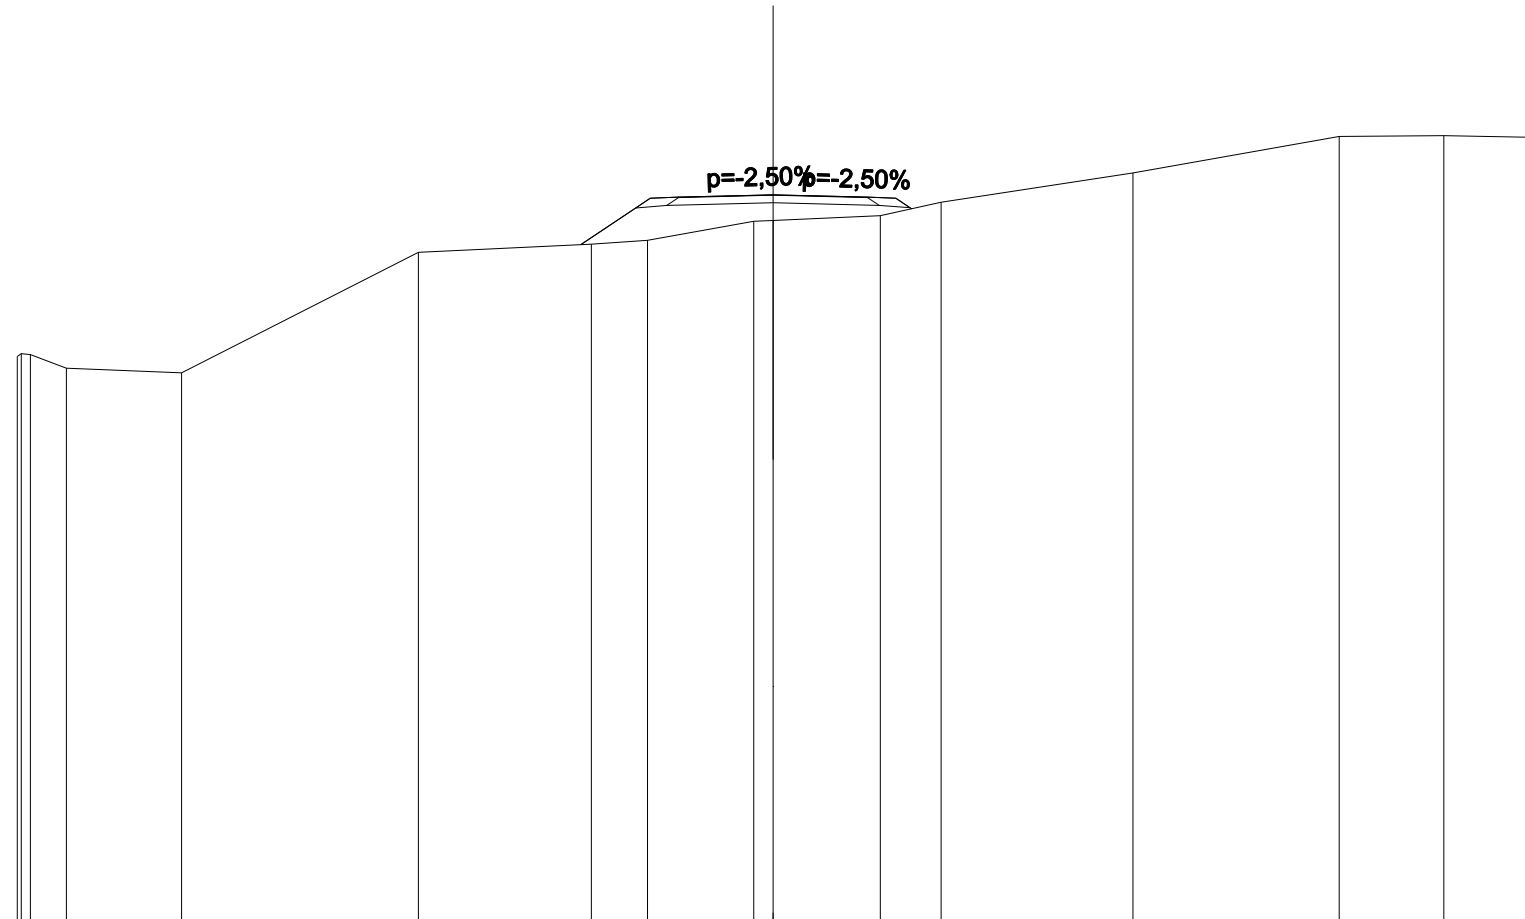


SCALA 1:200

QT.RIF. 100,000

QUOTE PROGETTO STRATO SUP.								119,14 119,15	119,21	119,15 119,14						
QUOTE TERRENO		114,94 114,99 114,63	114,51	117,69	117,91	118,01		118,51 118,54		118,66	119,02	119,79	120,76	120,78	120,74	
DISTANZE PARZIALI STRATO SUP.					1,84	0,75	2,50	2,50	0,75							
DISTANZE PROGETTO STRATO SUP.					-5,09	-3,25	-2,50	0,00	2,50	3,25	3,66					
DISTANZE TERRENO		-20,00 -19,65 -18,70	-15,65	-9,38	-4,81	-3,32		-0,51 0,00		-2,84	-4,45	-9,52	-14,98	-17,75	-20,00	

RILEVATI	
RIEMPIMENTO	0,339 m <sup>2</sup>
RILEVATO	4,705 m <sup>2</sup>
TERRENO VEGETALE	4,524 m
SOVRASTRUTTURA STRADALE	
STRATO DI USURA	5,000 m
STRATO DI FONDAZIONE	1,062 m <sup>2</sup>

SEZIONE N.: PROG. = SEZ. 23  
 QT. PROGETTO: 119,475  
 DIST.PROG.: 220,000  
 DIST.PREC.: 6,148  
 DIST.SUCC.: 3,095  
 NOME ASSE: INA9

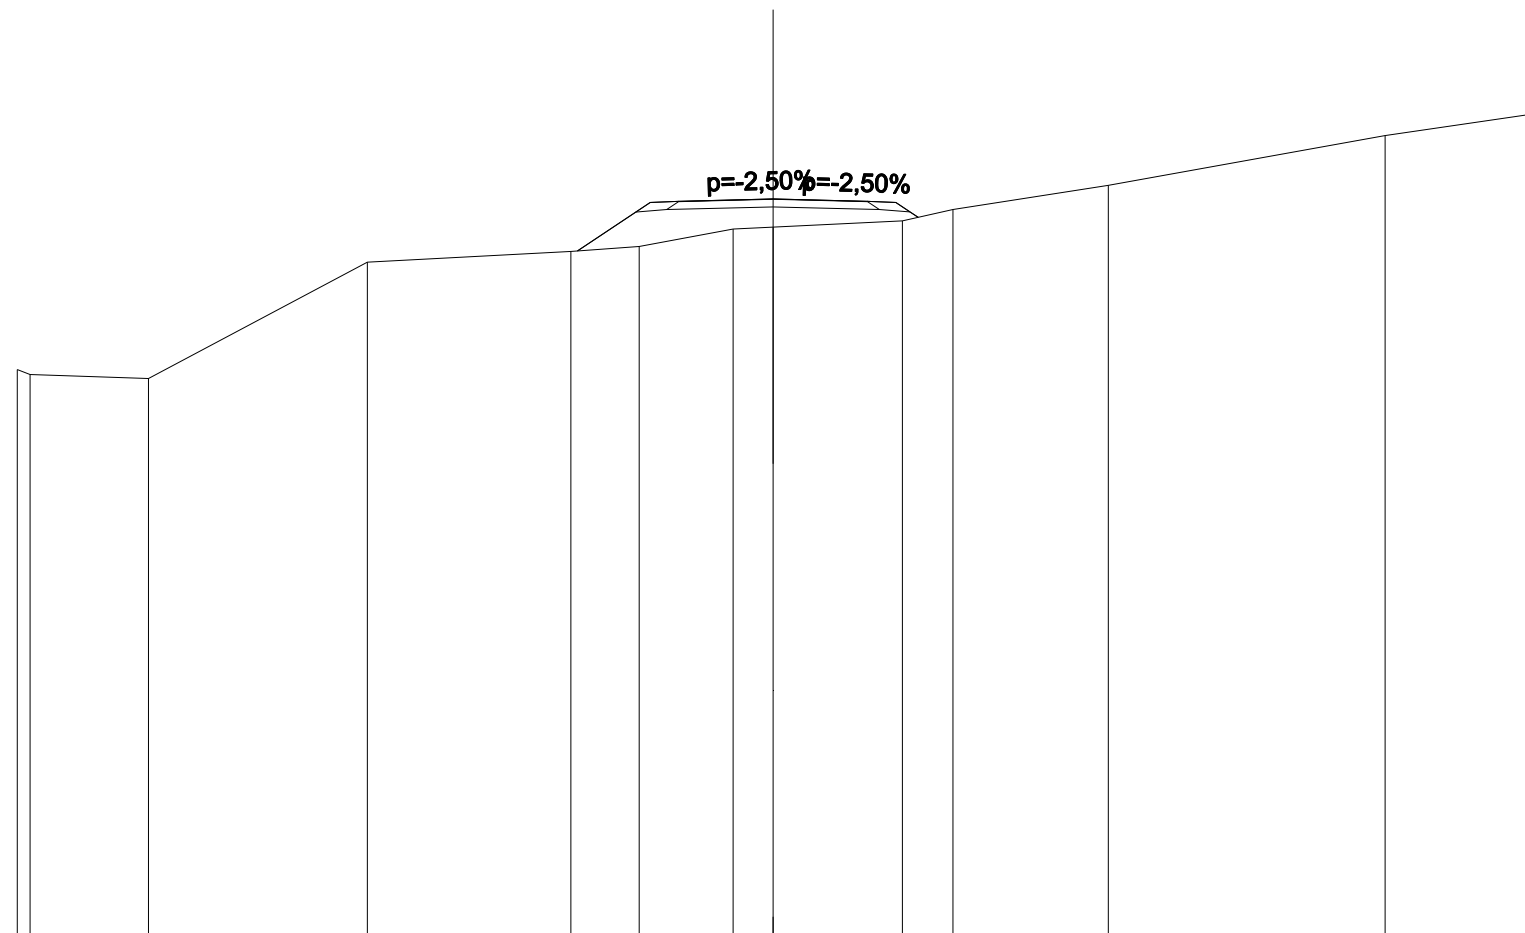

SCALA 1:200

QT.RIF. 100,000


QUOTE PROGETTO STRATO SUP.								119,40	119,41	119,48	119,40	119,41					
QUOTE TERRENO		114,96	114,83	114,72		117,80		118,09	118,22	118,68	118,73	118,90	119,20	119,83		121,15	121,71
DISTANZE PARZIALI STRATO SUP.								1,92	0,75	2,50	2,50	0,75	0,59				
DISTANZE PROGETTO STRATO SUP.								-5,17	-3,25	-2,50	0,00	2,50	3,25	3,84			
DISTANZE TERRENO		-20,00	-19,66	-16,53		-10,74		-5,35	-3,54	-1,06	0,00	3,42	4,76	8,87		16,20	20,00





RILEVATI	
RIEMPIMENTO	0,339 m <sup>2</sup>
RILEVATO	3,053 m <sup>2</sup>
TERRENO VEGETALE	3,754 m
SOVRASTRUTTURA STRADALE	
STRATO DI USURA	5,000 m
STRATO DI FONDAZIONE	1,062 m <sup>2</sup>

SEZIONE N.: PROG. = SEZ. 25  
 QT. PROGETTO: 119,785  
 DIST.PROG.: 240,000  
 DIST.PREC.: 16,905  
 DIST.SUCC.: 20,000  
 NOME ASSE: INA9

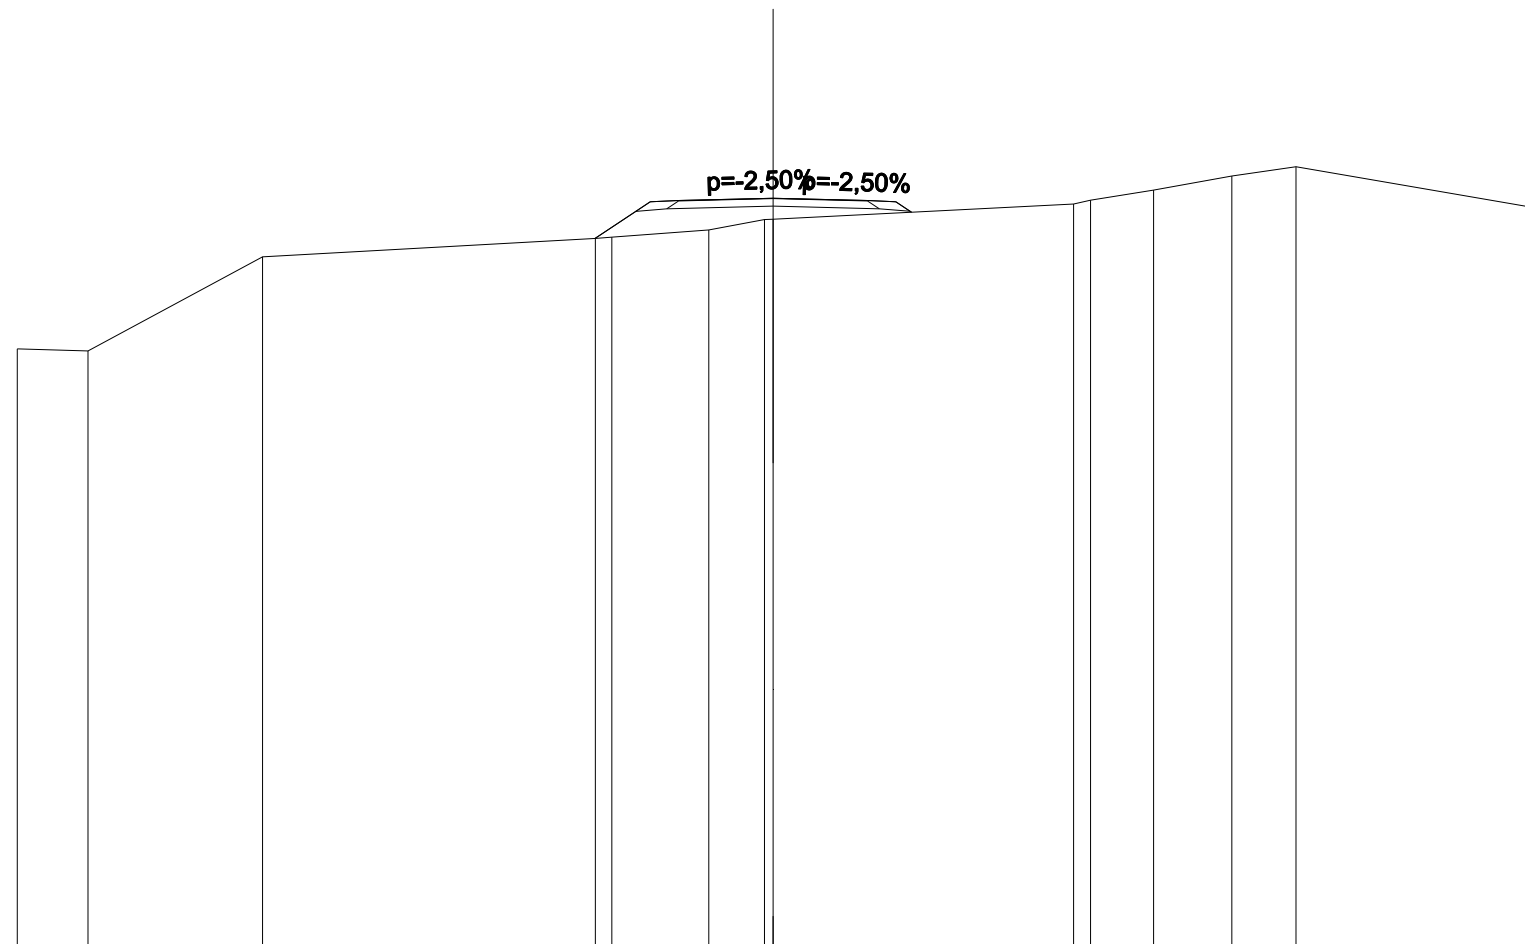

SCALA 1:200


QT.RIF. 100,000

QUOTE PROGETTO STRATO SUP.						119,71	119,72	119,79	119,72	119,71										
QUOTE TERRENO		115,80	115,74		118,23		118,72	118,76	118,94	119,22	119,23			119,63	119,73	120,00	120,37	120,62		119,56
DISTANZE PARZIALI STRATO SUP.							1,46	0,75	2,50	2,50	0,75									
DISTANZE PROGETTO STRATO SUP.							-4,71	-3,25	-2,50	0,00		-2,50	-3,25	-3,67						
DISTANZE TERRENO		-20,00	-18,13		-13,51		-4,70	-4,27	-1,70	-0,23	0,00			-7,95	-8,40	-10,07	-12,14	-13,84		-20,00



SCAVI E BONIFICHE	
STERRO	1,717 m <sup>2</sup>
RILEVATI	
RIEMPIMENTO	0,170 m <sup>2</sup>
RILEVATO	0,121 m <sup>2</sup>
TERRENO VEGETALE	2,372 m
SOVRASTRUTTURA STRADALE	
STRATO DI USURA	5,000 m
STRATO DI FONDAZIONE	1,031 m <sup>2</sup>
MANUFATTI	
CANALETTA	0,421 m <sup>2</sup>

SEZIONE N.: PROG. = SEZ. 27  
 QT. PROGETTO: 120,278  
 DIST.PROG.: 275,648  
 DIST.PREC.: 15,648  
 DIST.SUCC.: 4,352  
 NOME ASSE: INA9

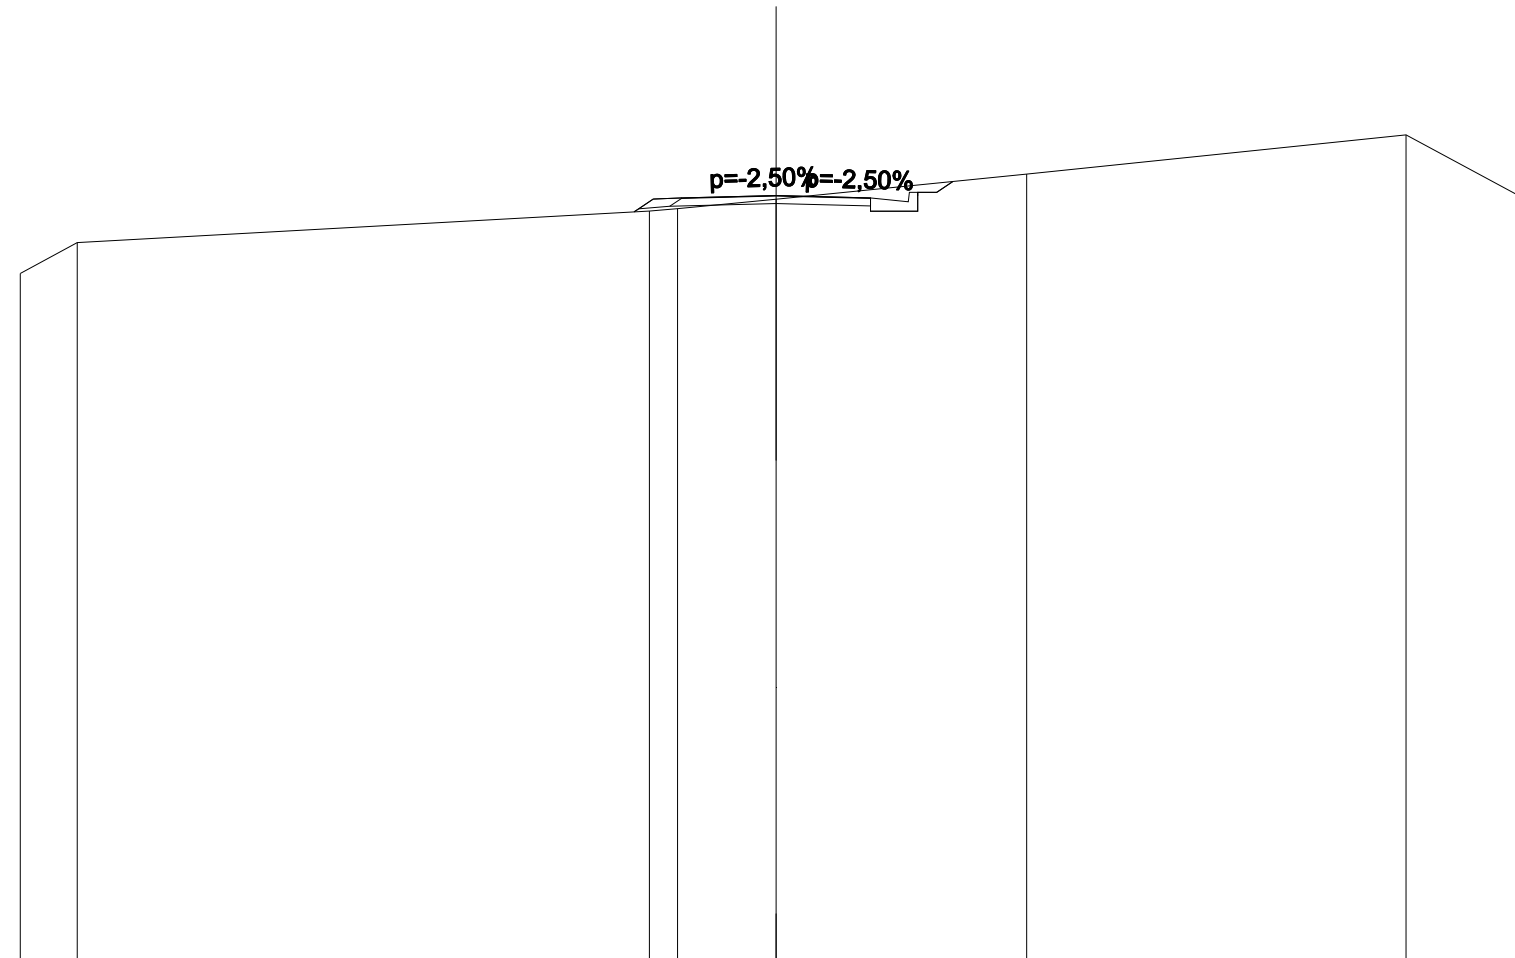


SCALA 1:200

QT.RIF. 100,000

QUOTE PROGETTO STRATO SUP.				120,21 120,22	120,28	120,21 120,22			
QUOTE TERRENO	-118,22	-119,03		-119,87 -119,93	-120,18			-120,85	-121,88 -120,17 -120,13
DISTANZE PARZIALI STRATO SUP.				0,75	2,50	2,50	1,00		
DISTANZE PROGETTO STRATO SUP.				-3,76 -3,25 -2,50	0,00	-2,50	-3,50 -4,25 -4,68		
DISTANZE TERRENO	-20,00	-18,49		-3,35 -2,61	0,00			-6,63	-16,67 -19,84 -20,00

SCAVI E BONIFICHE	
STERRO	2,169 m <sup>2</sup>
RILEVATI	
RIEMPIMENTO	0,170 m <sup>2</sup>
RILEVATO	0,034 m <sup>2</sup>
TERRENO VEGETALE	2,382 m
SOVRASTRUTTURA STRADALE	
STRATO DI USURA	5,000 m
STRATO DI FONDAZIONE	1,031 m <sup>2</sup>
MANUFATTI	
CANALETTA	0,421 m <sup>2</sup>

SEZIONE N.: PROG. = SEZ. 28  
 QT. PROGETTO: 120,358  
 DIST.PROG.: 280,000  
 DIST.PREC.: 4,352  
 DIST.SUCC.: 7,606  
 NOME ASSE: INA9

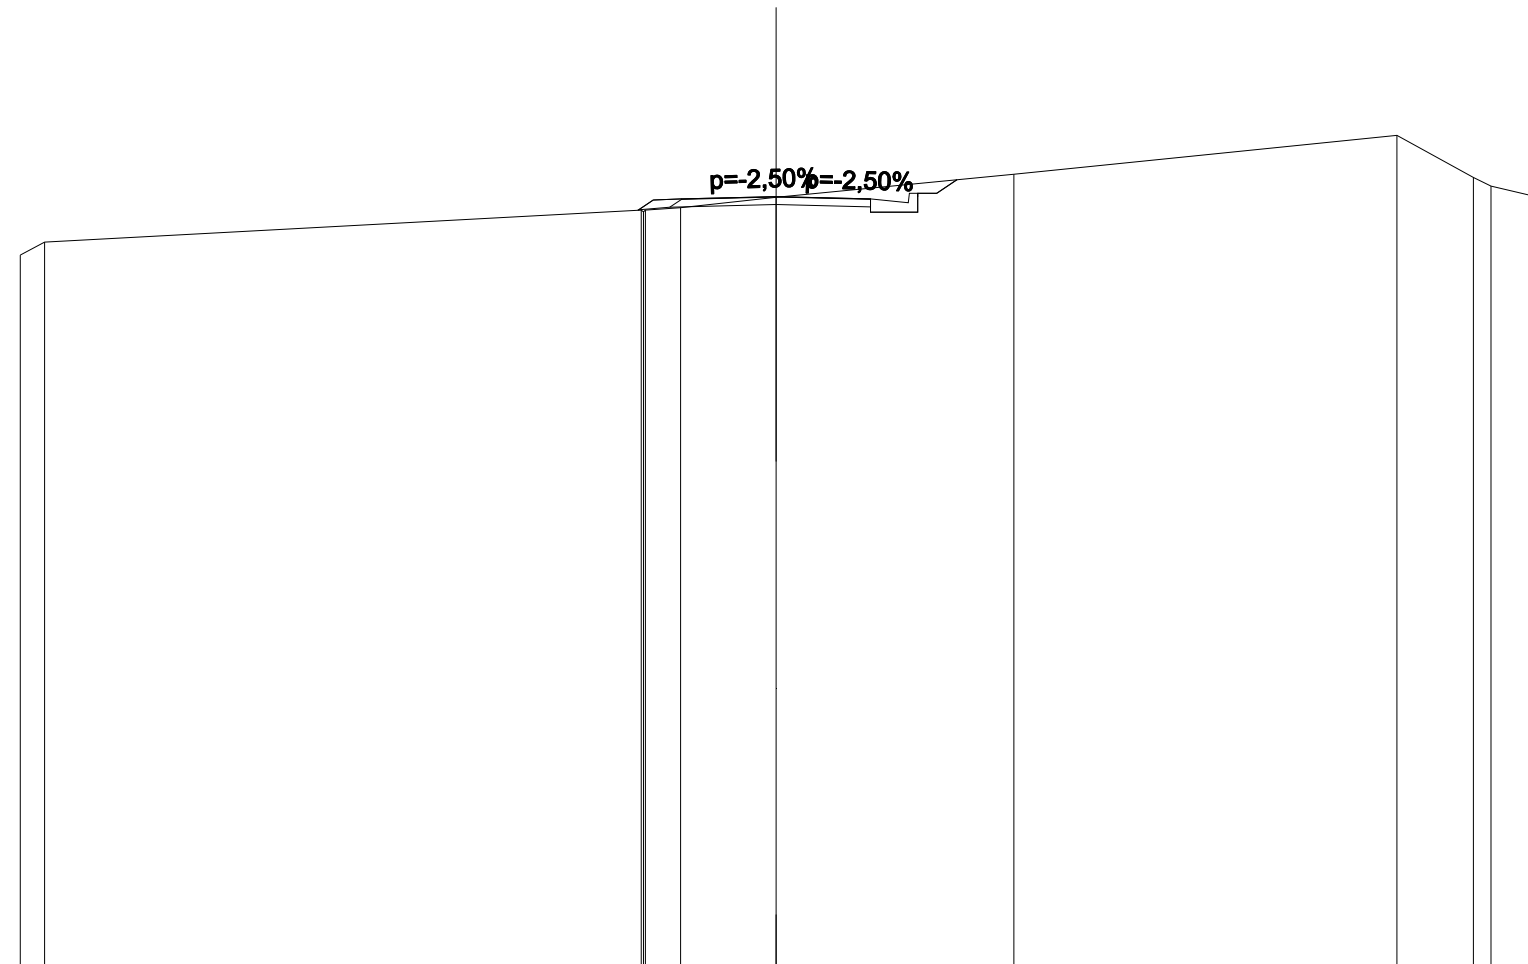


SCALA 1:200

QT.RIF. 100,000

QUOTE PROGETTO STRATO SUP.				120,29 120,30	120,36	120,29 120,30			
QUOTE TERRENO	-118,81 -119,15			120,00 120,07	120,34			120,95	121,98 120,86 120,84 120,38
DISTANZE PARZIALI STRATO SUP.				0,75 2,50	2,50	1,00			
DISTANZE PROGETTO STRATO SUP.				-3,65 -2,50	0,00	-2,50 -3,50 -4,25 -4,79			
DISTANZE TERRENO	-20,00 -19,36			-3,57 -2,53	0,00		-6,29		-16,43 -18,45 -18,92 -20,00

<b>SCAVI E BONIFICHE</b>	
STERRO	0,774 m <sup>2</sup>
<b>RILEVATI</b>	
RIEMPIMENTO	0,170 m <sup>2</sup>
RILEVATO	0,340 m <sup>2</sup>
TERRENO VEGETALE	1,987 m
<b>SOVRASTRUTTURA STRADALE</b>	
STRATO DI USURA	5,000 m
STRATO DI FONDAZIONE	1,031 m <sup>2</sup>
<b>MANUFATTI</b>	
CANALETTA	0,421 m <sup>2</sup>

SEZIONE N.: PROG. = SEZ. 29  
 QT. PROGETTO: 120,675  
 DIST.PROG.: 287,606  
 DIST.PREC.: 7,606  
 DIST.SUCC.: 11,958  
 NOME ASSE: INA9

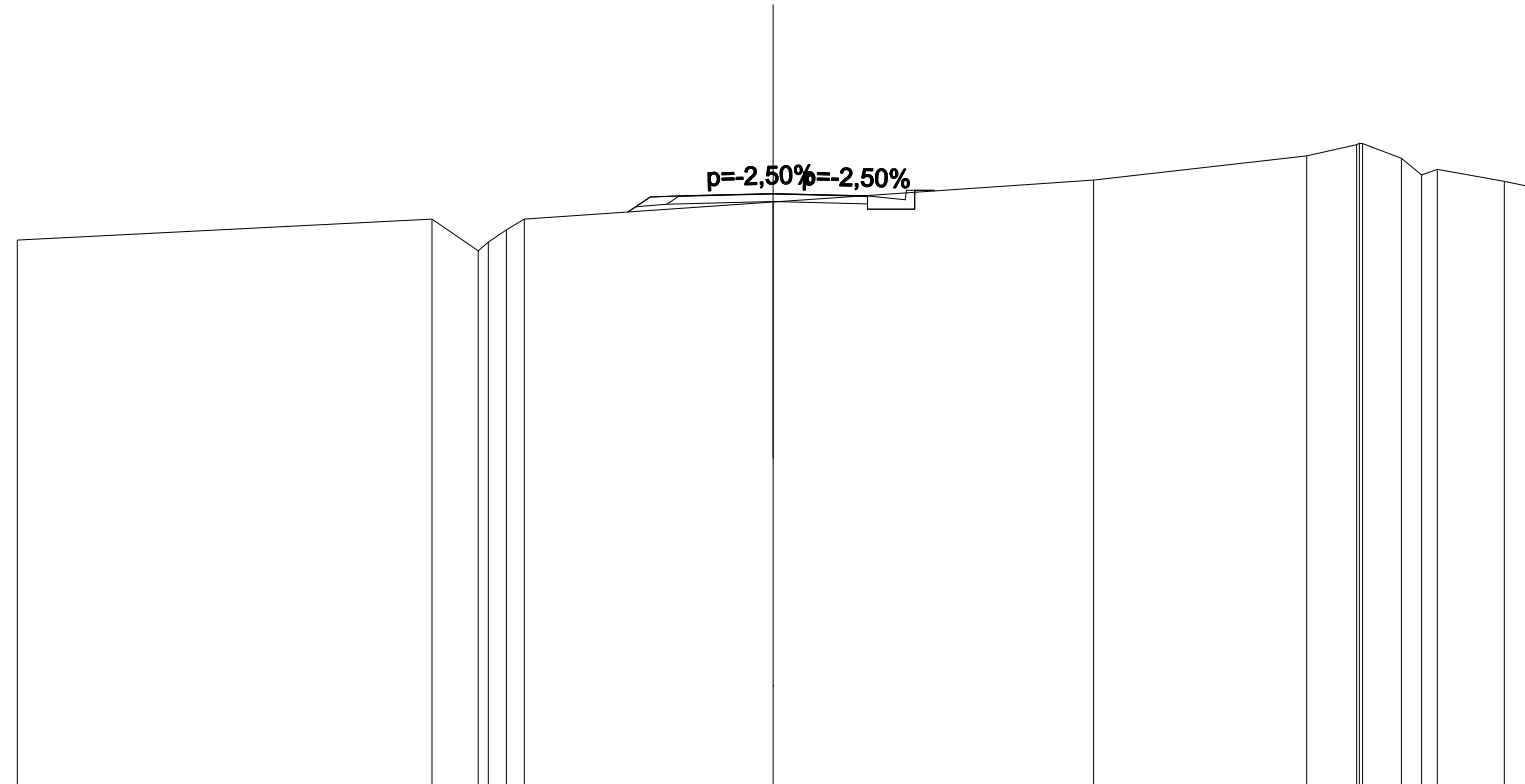


SCALA 1:200

QT.RIF. 105,000

QUOTE PROGETTO STRATO SUP.						120,60	120,61	120,67	120,60	120,61									
QUOTE TERRENO	119,44		120,00	119,16	119,72	120,00		120,45			121,03		121,67	121,97	122,00	121,61	121,32	121,00	120,86
DISTANZE PARZIALI STRATO SUP.							0,59	0,75	2,50	2,50	1,00								
DISTANZE PROGETTO STRATO SUP.							-3,84	-3,25	-2,50	0,00	-2,50	-3,50	-4,25	-4,27					
DISTANZE TERRENO	-20,00		-9,03	-7,80	-7,06	-6,58			0,00		-8,48		-14,12	-15,44	-15,60	-16,63	-17,57	-19,35	-20,00

<b>SCAVI E BONIFICHE</b>	
STERRO	0,149 m <sup>2</sup>
<b>RILEVATI</b>	
RIEMPIMENTO	0,339 m <sup>2</sup>
RILEVATO	1,977 m <sup>2</sup>
TERRENO VEGETALE	3,091 m
<b>SOVRASTRUTTURA STRADALE</b>	
STRATO DI USURA	5,000 m
STRATO DI FONDAZIONE	1,062 m <sup>2</sup>

SEZIONE N.: PROG. = SEZ. 30  
 QT. PROGETTO: 121,586  
 DIST.PROG.: 299,565  
 DIST.PREC.: 11,958  
 DIST.SUCC.: 12,427  
 NOME ASSE: INA9

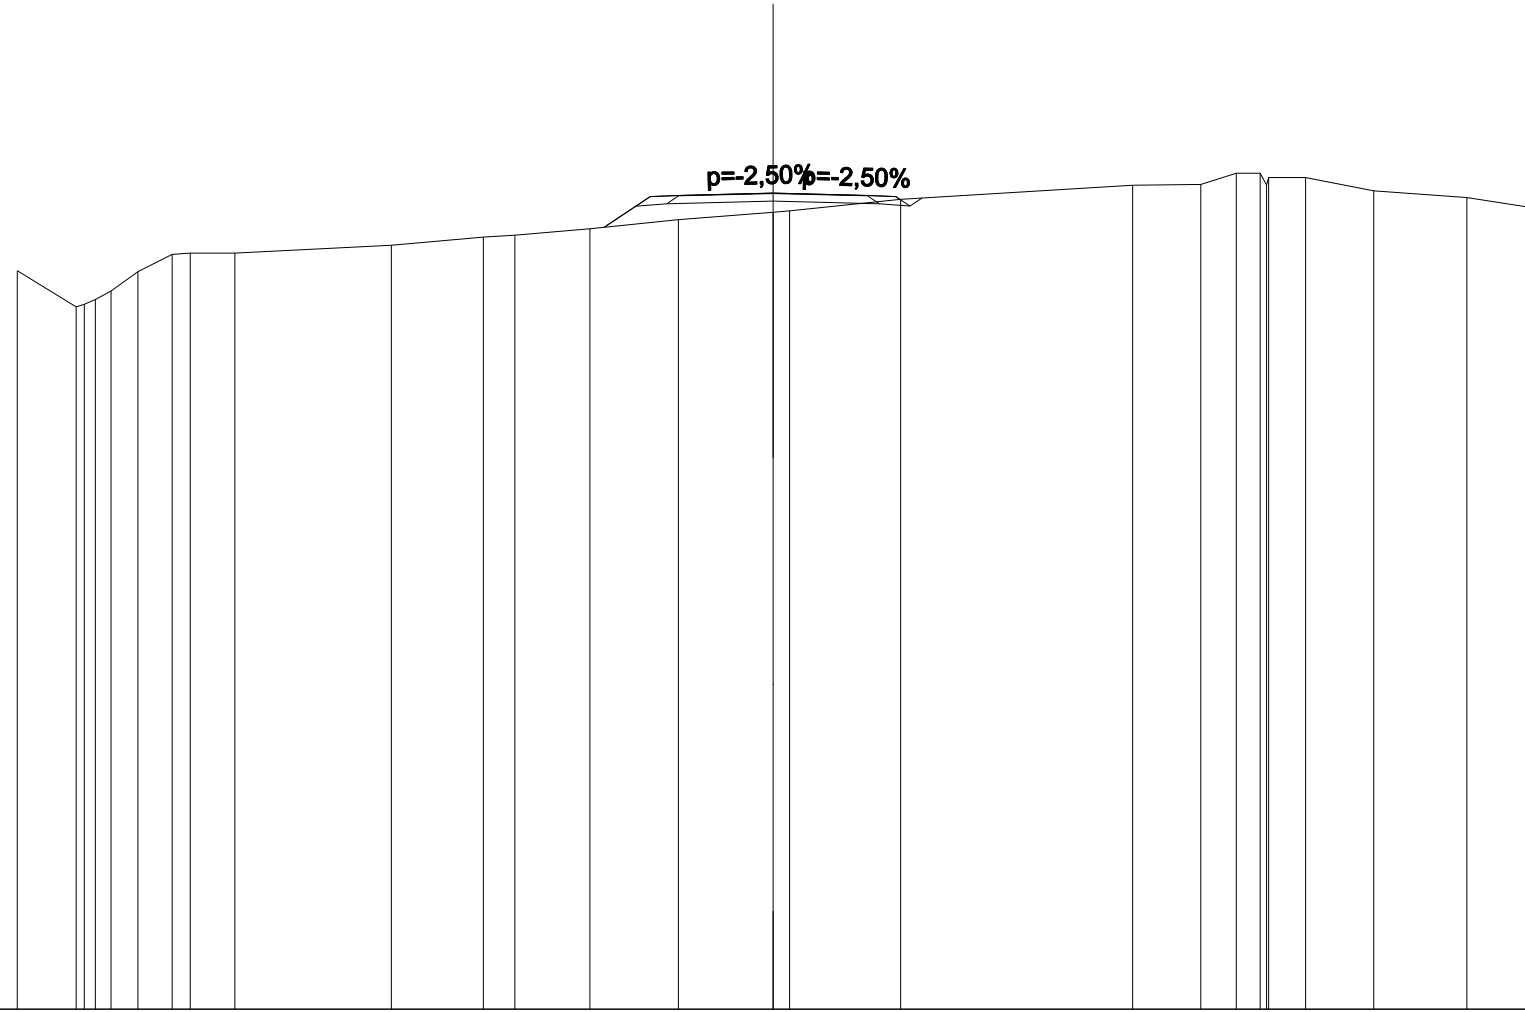

SCALA 1:200

QT.RIF. 100,000


QUOTE PROGETTO STRATO SUP.									121,51	121,52	121,59	121,51	121,52												
QUOTE TERRENO	119,53	118,58	119,00	119,51	119,96	120,00	120,21	120,42	120,48	120,65	120,88	121,08	121,12	121,42	121,80	121,82	122,11	122,00	122,00	121,65	121,47	121,22			
DISTANZE PARZIALI STRATO SUP.										1,21	0,75	2,50	2,50	0,75											
DISTANZE PROGETTO STRATO SUP.										-4,46	-3,25	-2,50	0,00	-2,50	3,25	3,36									
DISTANZE TERRENO	-20,00	-18,44	-17,52	-16,81	-15,90	-15,42	-14,24	-10,10	-7,66	-6,83	-4,85	-2,50	0,00	0,44	-3,37		-9,52	-11,32	-12,26	-12,89	-13,11	-14,09	-15,90	-18,36	-20,00





SCAVI E BONIFICHE	
STERRO	0,694 m <sup>2</sup>
RILEVATI	
RIEMPIMENTO	0,339 m <sup>2</sup>
RILEVATO	0,408 m <sup>2</sup>
TERRENO VEGETALE	2,489 m
SOVRASTRUTTURA STRADALE	
STRATO DI USURA	5,000 m
STRATO DI FONDAZIONE	1,062 m <sup>2</sup>

SEZIONE N.: PROG. = SEZ. 32  
 QT. PROGETTO: 123,229  
 DIST.PROG.: 319,583  
 DIST.PREC.: 7,591  
 DIST.SUCC.: 7,591  
 NOME ASSE: INA9

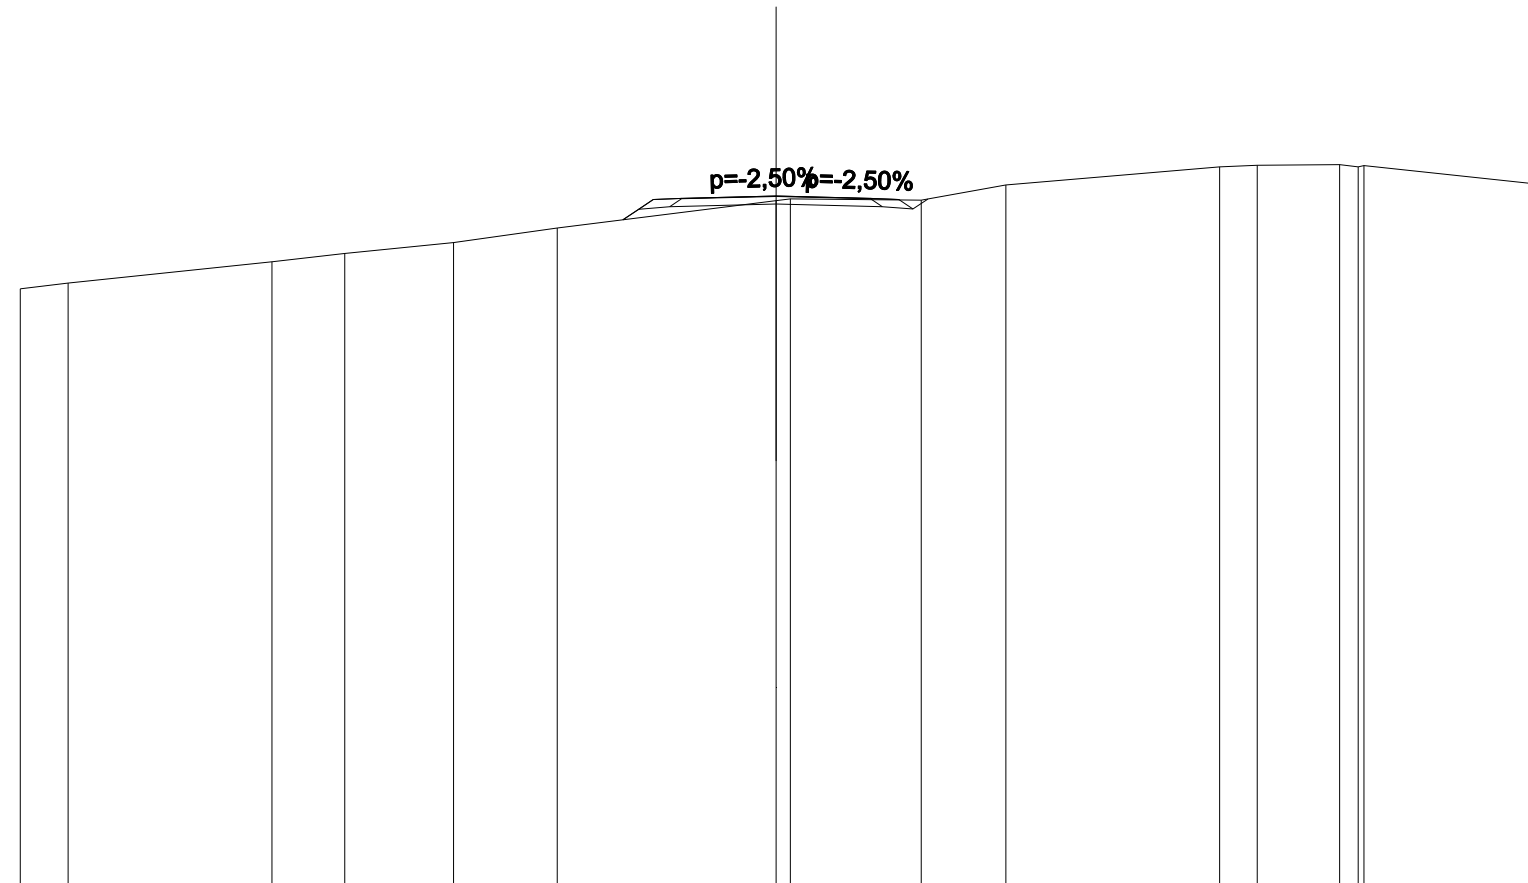


SCALA 1:200

QT.RIF. 105,000

QUOTE PROGETTO STRATO SUP.									123,16	123,17	123,23	123,16	123,17					
QUOTE TERRENO	-120,77	-120,93	-121,49	-121,71	-122,00	-122,38			123,11	123,16		123,12	123,52	-124,00	-124,04	-124,06	-124,03	-123,56
DISTANZE PARZIALI STRATO SUP.								0,80	0,75	2,50	2,50	0,75						
DISTANZE PROGETTO STRATO SUP.								-4,05	-3,25	-2,50	0,00	-2,50	3,25	3,27				
DISTANZE TERRENO	-20,00	-18,73	-13,34	-11,41	-8,53	-5,79			0,00	0,38		3,84	6,08	-11,74	-12,73	-14,91	-15,56	-20,00

<b>SCAVI E BONIFICHE</b>	
STERRO	1,447 m <sup>2</sup>
<b>RILEVATI</b>	
RIEMPIMENTO	0,170 m <sup>2</sup>
RILEVATO	0,295 m <sup>2</sup>
TERRENO VEGETALE	3,273 m
<b>SOVRASTRUTTURA STRADALE</b>	
STRATO DI USURA	5,000 m
STRATO DI FONDAZIONE	1,031 m <sup>2</sup>
<b>MANUFATTI</b>	
CANALETTA	0,421 m <sup>2</sup>

SEZIONE N.: PROG. = SEZ. 33  
 QT. PROGETTO: 123,595  
 DIST.PROG.: 327,174  
 DIST.PREC.: 7,591  
 DIST.SUCC.: 2,960  
 NOME ASSE: INA9

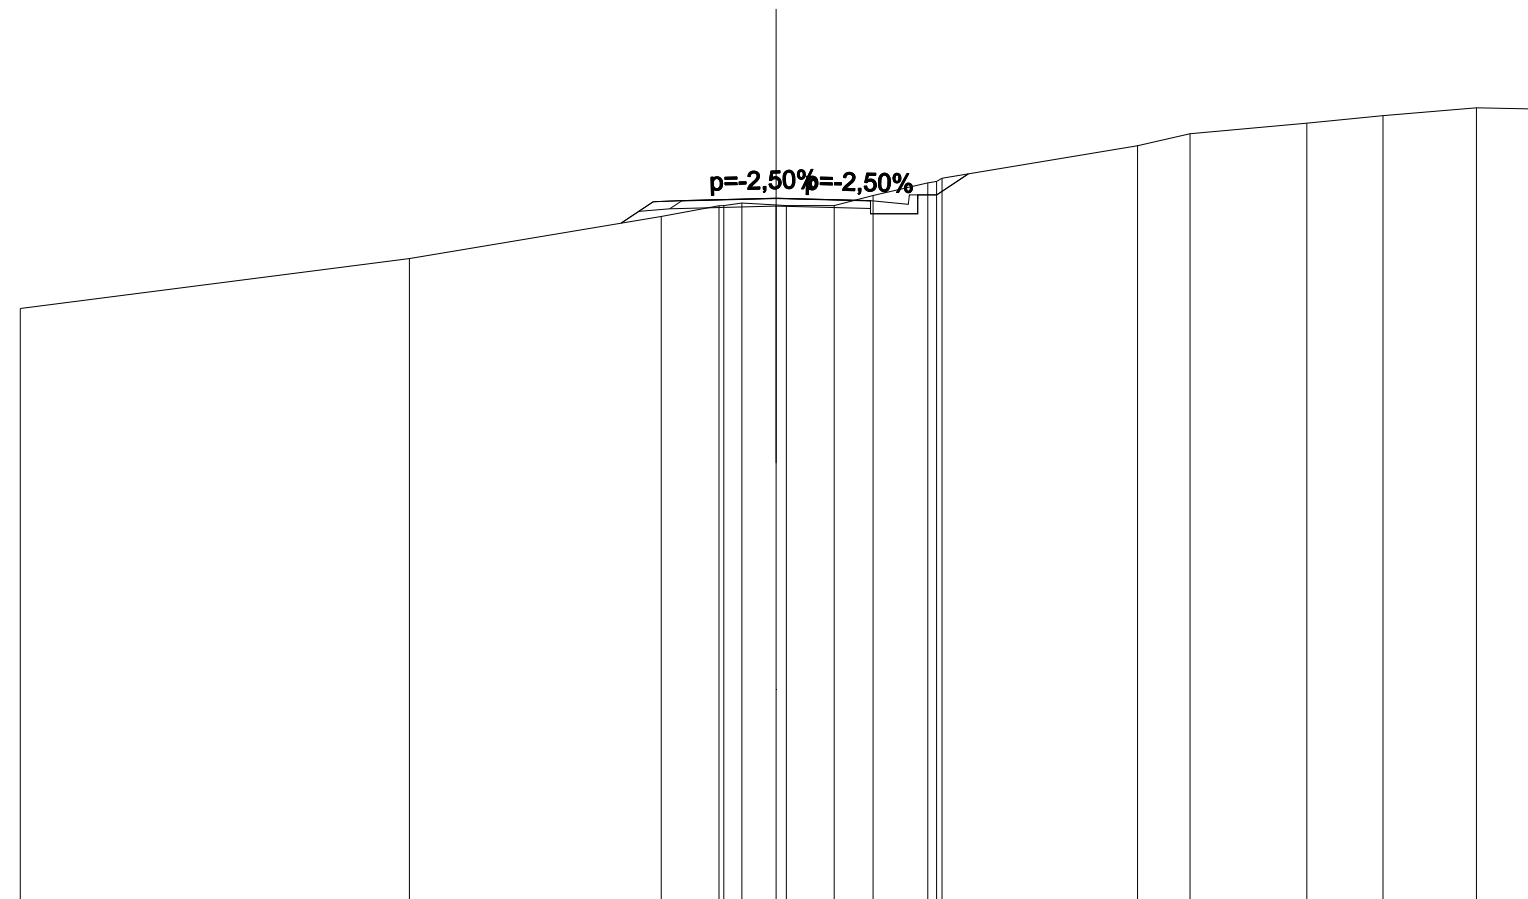


SCALA 1:200

QT.RIF. 105,000

QUOTE PROGETTO STRATO SUP.					123,52	123,53														
QUOTE TERRENO	-120,68		-122,00		123,11	123,40	123,47	123,42	123,40	123,67	124,00	124,12		124,98	125,30	125,58	125,78	125,99	125,96	
DISTANZE PARZIALI STRATO SUP.					0,85	0,75	2,50	2,50	1,00	0,83										
DISTANZE PROGETTO STRATO SUP.					-4,10	-3,25	-2,50	0,00	2,50	3,50	4,25	5,08								
DISTANZE TERRENO	-20,00		-9,70		-3,04	-1,51	-0,90	0,00	0,27	1,54	2,57	4,02	4,39	9,57	10,96	14,05	16,06	18,53	20,00	

SCAVI E BONIFICHE	
STERRO	2,473 m <sup>2</sup>
RILEVATI	
RIEMPIMENTO	0,170 m <sup>2</sup>
RILEVATO	0,158 m <sup>2</sup>
TERRENO VEGETALE	2,832 m
SOVRASTRUTTURA STRADALE	
STRATO DI USURA	5,000 m
STRATO DI FONDAZIONE	1,031 m <sup>2</sup>
MANUFATTI	
CANALETTA	0,421 m <sup>2</sup>

SEZIONE N.: PROG. = SEZ. 34  
 QT. PROGETTO: 123,729  
 DIST.PROG.: 330,134  
 DIST.PREC.: 2,960  
 NOME ASSE: INA9

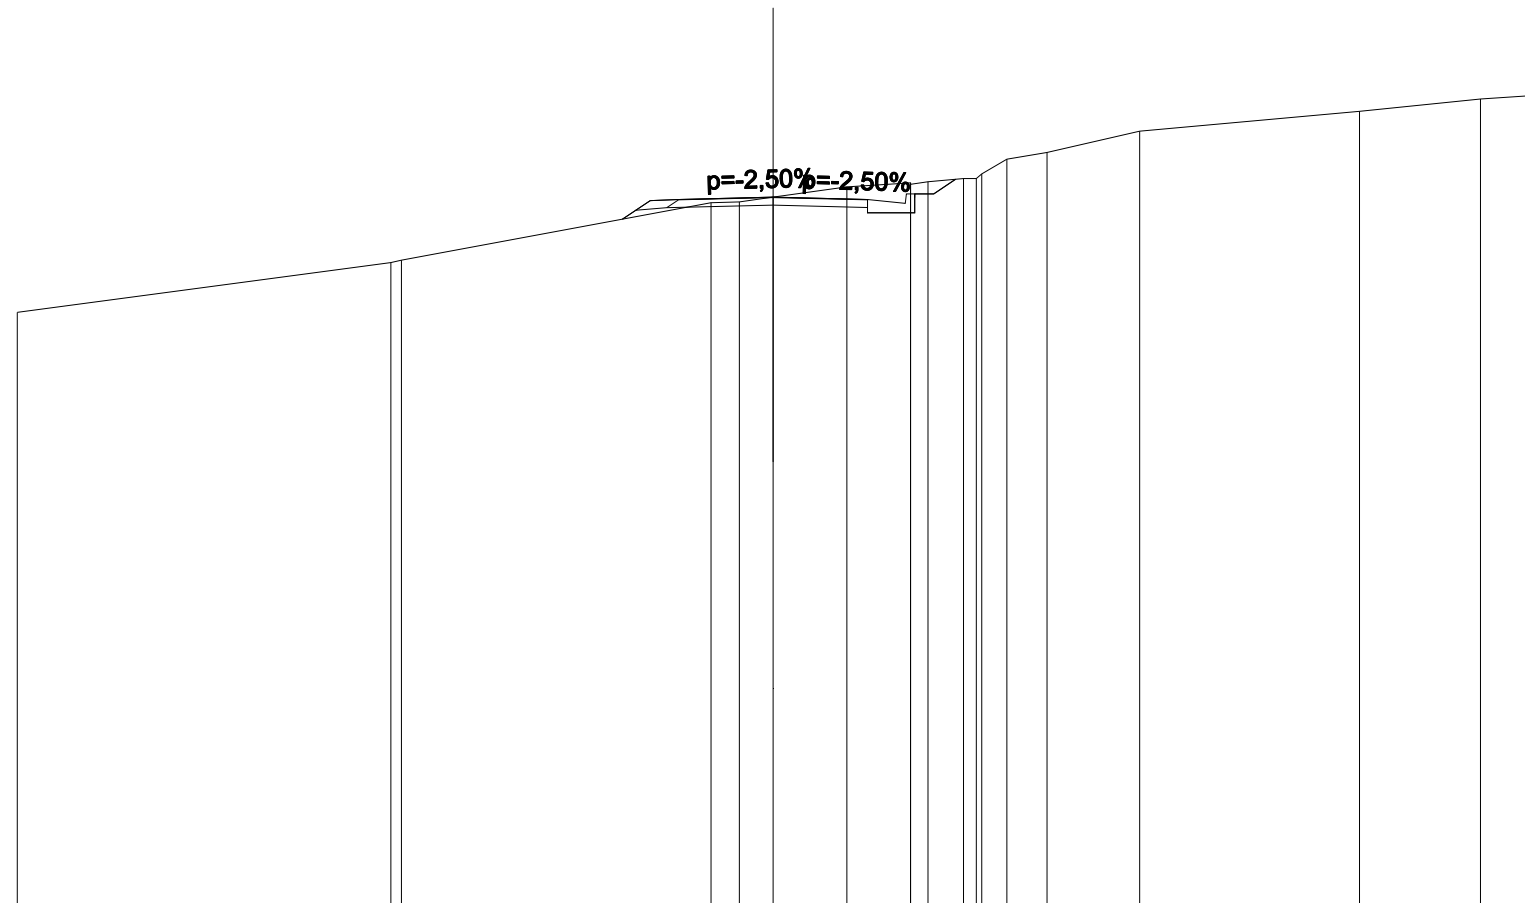

SCALA 1:200

QT.RIF. 105,000

QUOTE PROGETTO STRATO SUP.						123,66 123,67		123,73		123,67 123,66									
QUOTE TERRENO	-120,68		122,00 122,06			123,58 123,60		123,73		124,00	124,11 124,14	124,22	124,73	124,91	125,47		126,00	126,33	126,41
DISTANZE PARZIALI STRATO SUP.						0,74 0,75	2,50	2,50		1,00		0,58							
DISTANZE PROGETTO STRATO SUP.						-3,99 -3,25 -2,50		0,00		-2,50	3,50 4,25 4,83								
DISTANZE TERRENO	-20,00		-10,11 -9,83				-1,64 -0,89 0,00		1,95	3,64 4,10 5,04	6,19 7,25			9,70		15,52	18,72	20,00	