


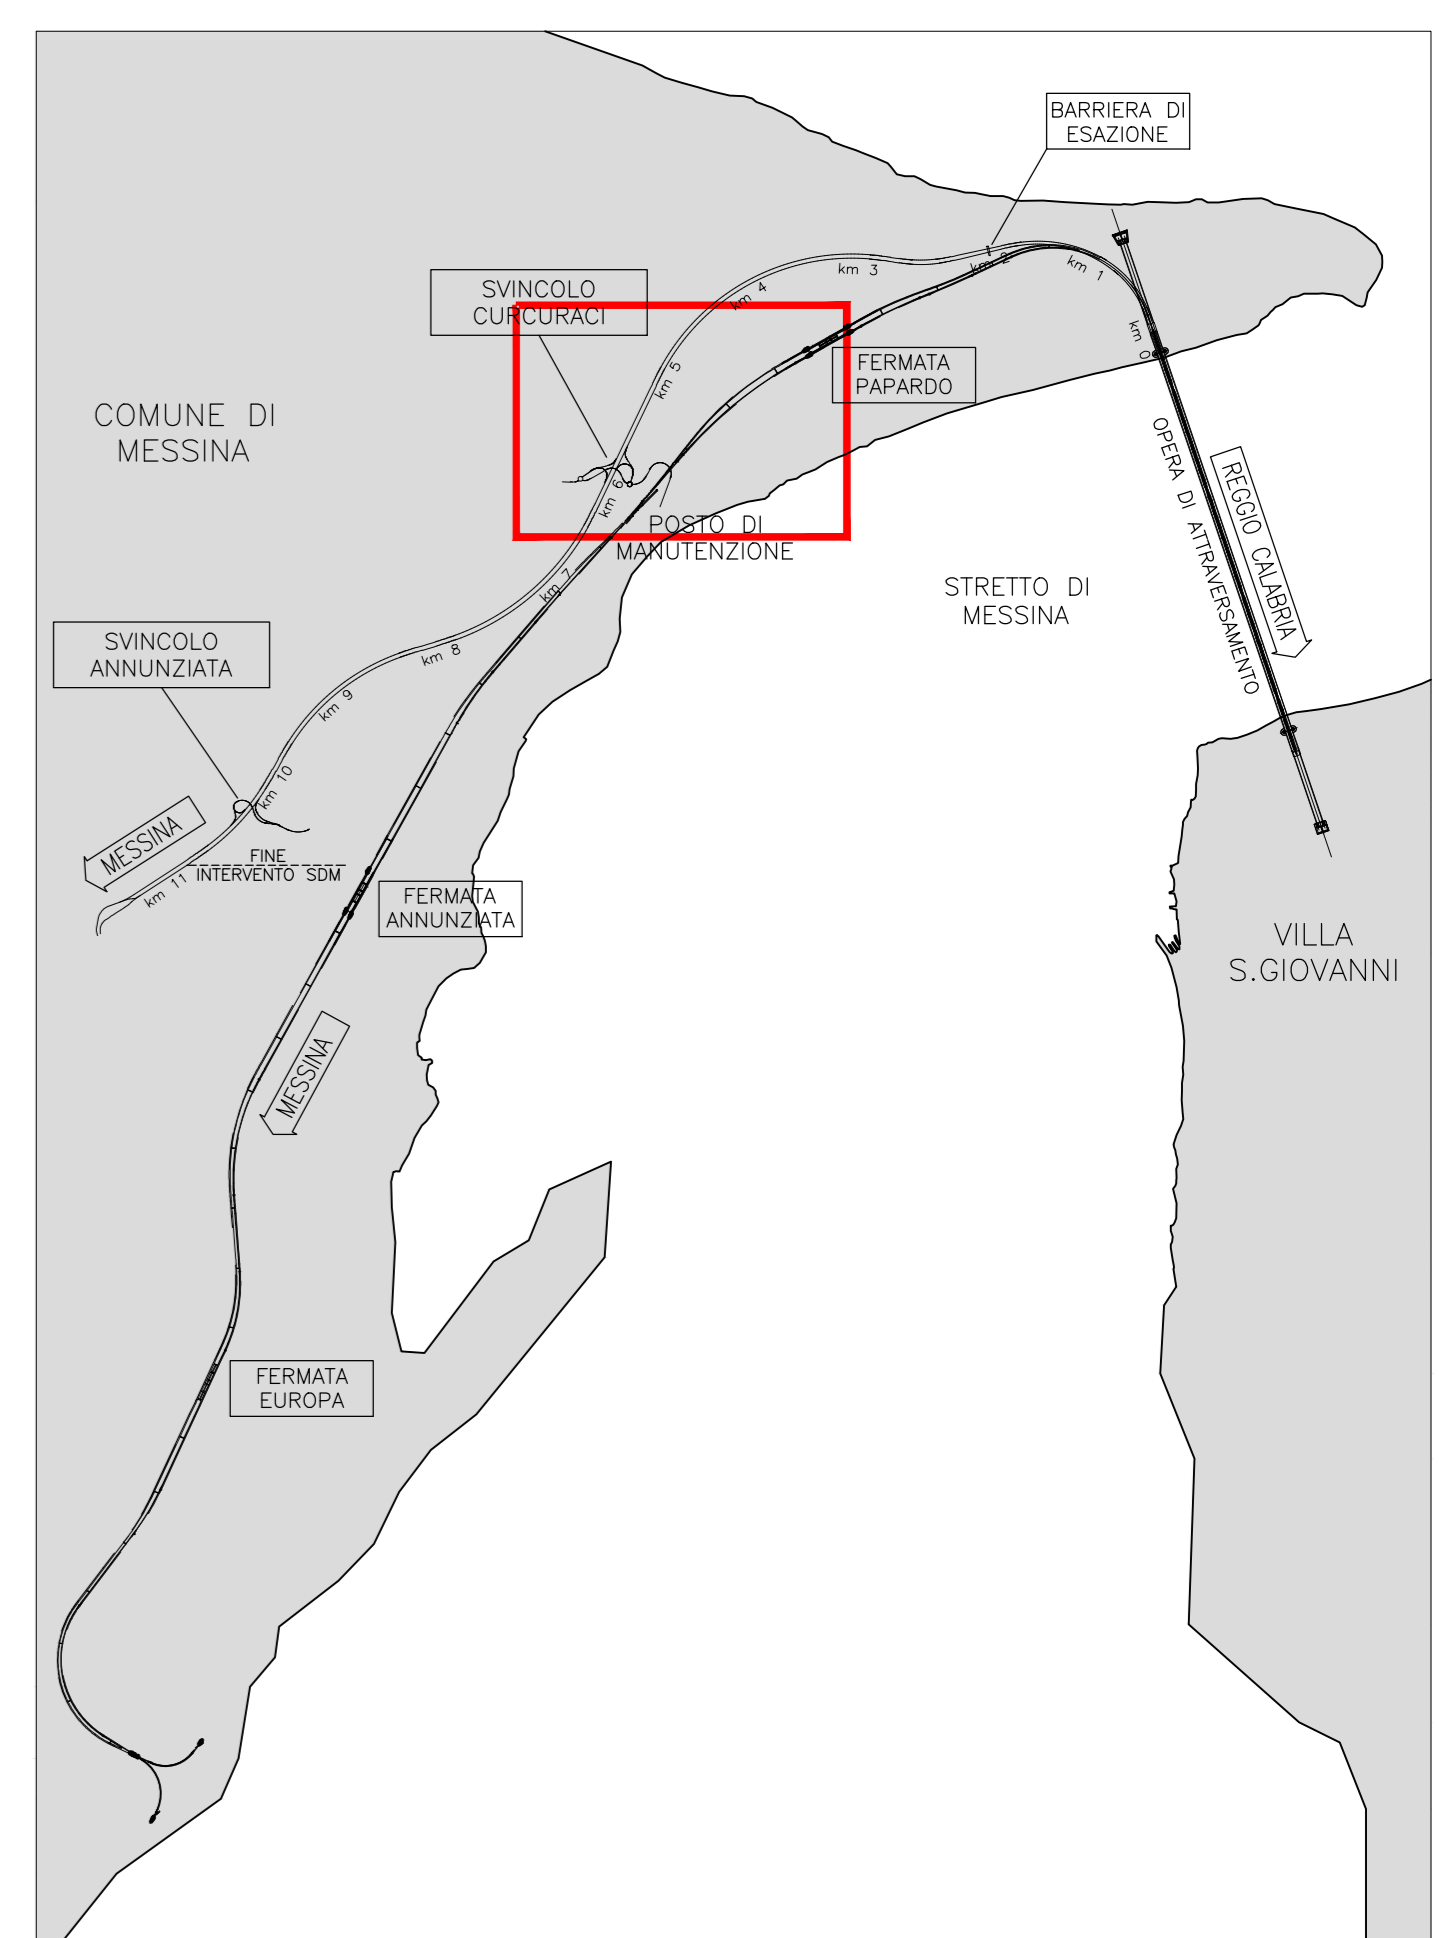

NOTE GENERALI



LEGENDA

- RETE ACQUEDOTTI
- RETE FOGNARIA
- STAZIONI DI SOLLEVAMENTO RETE ACQUEDOTTI
- STAZIONI DI SOLLEVAMENTO RETE FOGNARIA
- - - - - LIMITE AREE DI CANTIERE

S.A.P. A 001	11-1915	A.M.M. SpA Istituto Nazionale Acquedotti - Messina	S.A.P. A 001	ACQUEDOTTI E IMPIANTI IDRICI	Interferenze rete acquedotti con la galleria Faro
S.A.P. F 001	11-1915	A.M.M. SpA Istituto Nazionale Acquedotti - Messina	S.A.P. F 001	ACQUEDOTTI E IMPIANTI IDRICI	Interferenze rete acquedotti con il tratto ferroviario licenze della Ferrovie Papardo
S.A.P. F 002	11-1915	A.M.M. SpA Istituto Nazionale Acquedotti - Messina	S.A.P. F 002	ACQUEDOTTI E IMPIANTI IDRICI	Interferenze rete acquedotti con la galleria Faro
S.A.P. F 003	11-1915	A.M.M. SpA Istituto Nazionale Acquedotti - Messina	S.A.P. F 003	ACQUEDOTTI E IMPIANTI IDRICI	Interferenze rete acquedotti con il tratto ferroviario licenze della Ferrovie Papardo
S.A.P. F 004	11-1915	A.M.M. SpA Istituto Nazionale Acquedotti - Messina	S.A.P. F 004	ACQUEDOTTI E IMPIANTI IDRICI	Interferenze rete acquedotti con il tratto ferroviario licenze della Ferrovie Papardo

Stretto di Messina
Cooperativa per la progettazione, realizzazione e gestione del collegamento ferroviario tra la Sicilia e il Continente
 Direzione e Direzione pubblica
 Legge n° 1158 del 17 dicembre 1971, modificata dal D.Lgs. n° 114 del 24 aprile 2003

PONTE SULLO STRETTO DI MESSINA
 PROGETTO DEFINITIVO

EUROLINK S.C.p.A.
 IMPREGILO S.p.A. (Mandatario)
 SOCIETA' ITALIANA PER CONDOTTE D'ACQUA S.p.A. (Mandatario)
 COOPERATIVA MURATORI E CEMENTISTI - C.M.C. di Rovereto Soc. Coop. a.r.l. (Mandatario)
 SACYS S.A.U. (Mandatario)
 ISHIKAWAJIMA - HARIMA HEAVY INDUSTRIES CO. Ltd. (Mandatario)
 A.C.I.S.C.P.A. - CONSORZIO STABILE (Mandatario)

IL PROGETTISTA Dott. Ing. E. Pogni Ordine Ingegneri Milano n° 15408	IL CONTRAENTE GENERALE Project Manager (Ing. P.P. Marcheselli)	STRETTO DI MESSINA Operatore Generale e RUP Validazione (Ing. C. Fiorinaglia)	STRETTO DI MESSINA Amministratore Delegato (Dott. P. Giusti)
--	--	--	--

COLLEGAMENTI VERSANTE SICILIA SIO048_F0
 INTERFERENZE CENSIMENTO
 INTERRATE-FOGNATURE E IMPIANTI FOGNARI/ACQUEDOTTI E IMPIANTI IDRICI
 PLANIMETRIA INTERFERENZE RETE ACQUEDOTTI E RETE FOGNARIA
 TAV. 3/13

COCCHE CG0000P1P6D1S1C1P7F000000003FO	SCALA 1:2000
REV. DATA FO 20/05/2011	DESCRIZIONE EMISSIONE FINALE
REDAATTO ULT. ELA.	VERIFICATO FINANZIARI
APPROVATO PAGANI	

NUMERO DEL FILE: SIO048_F0.qxd