



ANAS S.p.A.

Direzione Generale

DG 41/08

LAVORI DI COSTRUZIONE DEL 3° MEGALOTTO DELLA S.S. 106 JONICA - CAT. B -
DALL'INNESTO CON LA S.S. 534 (km 365+150) A ROSETO CAPO SPULICO (km 400+000)

PROGETTO ESECUTIVO

VIABILITA' INTERFERITA

SEZIONI TRASVERSALI

Deviazione provvisoria SS106 esistente per la realizzazione della Galleria Roseto 2

CONTRAENTE GENERALE:
Società di Progetto

SIRJO S.C.p.A.

Presidente:

Dott. Arch. Maria Elena Cuzzocrea

PROGETTAZIONE :




Il progettista:
Dott. Ing. S.Lieto

Consulenti:

STE - Progetto stradale ed Idraulica
ROCKSOIL - Opere in sotterraneo
ITALCONSULT/SETECO - Strutture
GEODATA - Geologia e Idrogeologia
GES - Geotecnica
CINIGEO - Gallerie grisutose
ECOPLAME - Ambiente
LAND - Archeologia
PROMETEOENGINEERING.IT - Sicurezza ed Impianti
Ing. F.GATTO - Interferenze
TECO - Espropri

Il coordinatore per la sicurezza:
ing. L.A. Gargiulo

IL RESPONSABILE DEL PROCEDIMENTO:
Ing. R. Lapenta

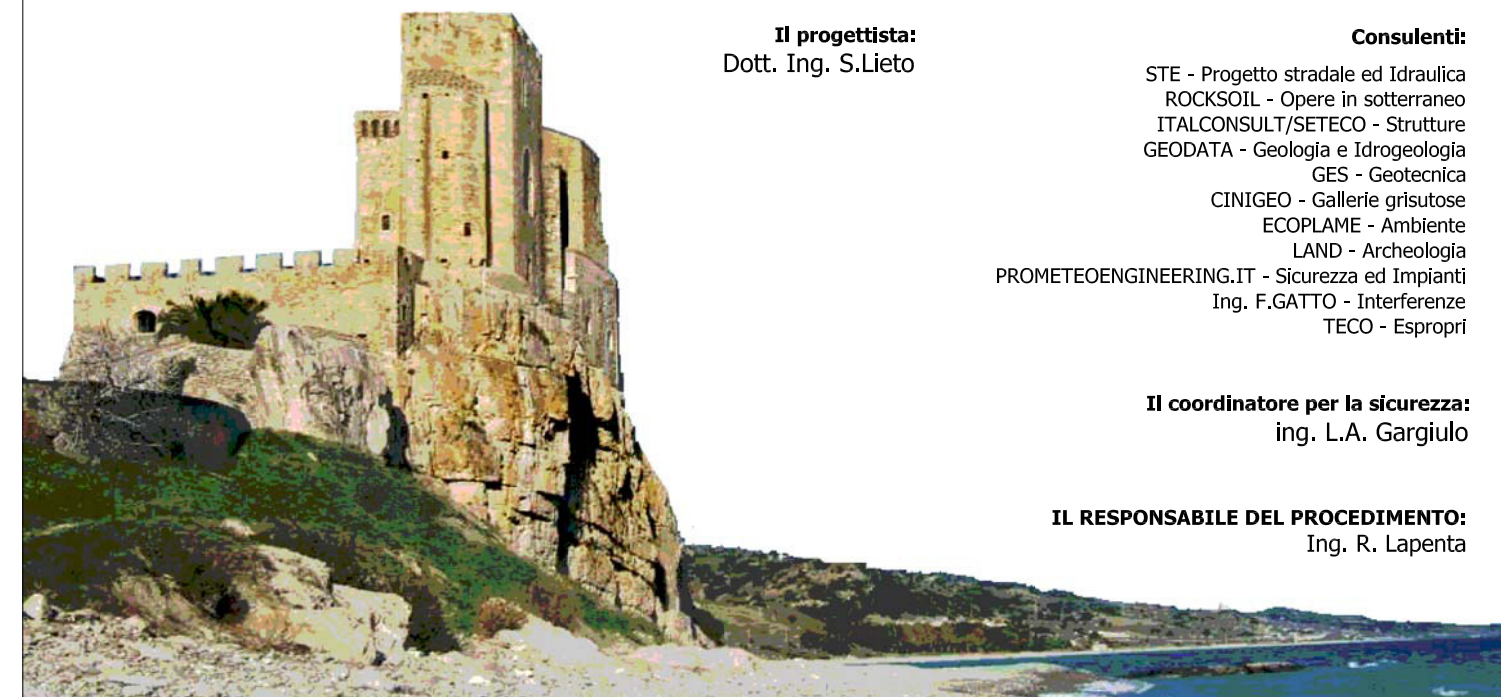

Rep.: T-0250.A

Scala di rappresentazione: 1:200

Codice Progetto:

L O 7 1 6 C E 1 9 0 1


Codice Elaborato:

T 0 4 I N B 4 T R A S Z 0 3 A

Rev.	Data	Descrizione	Redatto	Verificato	Approvato
A	15.04.19	Emissione	Ing. D. Di Renzo	Ing. F.M. La Camera	Ing. S. Lieto

SCAVI E BONIFICHE	
STERRO	1,730 m ²
SCOTICO	11,265 m
BONIFICA	3,379 m ²
RILEVATI	
RIEMPIMENTO	0,552 m ²
RILEVATO	10,014 m ²
TERRENO VEGETALE	7,288 m
SOVRASTRUTTURA STRADALE	
STRATO DI USURA	6,500 m
STRATO DI BINDER	6,590 m
STRATO DI BASE	0,000 m ²
STRATO DI FONDAZIONE	1,696 m ²
MANUFATTI	
CANALETTA	0,421 m ²
CORDOLO	0,009 m ²

SEZIONE N.: SEZ. 1 PROG. =
 QT. PROGETTO: 20,412
 DIST.PROG.: 590,000
 DIST.SUCC.: 1,734
 NOME ASSE: INB4 P1 (Viabilità provvisoria complanare)

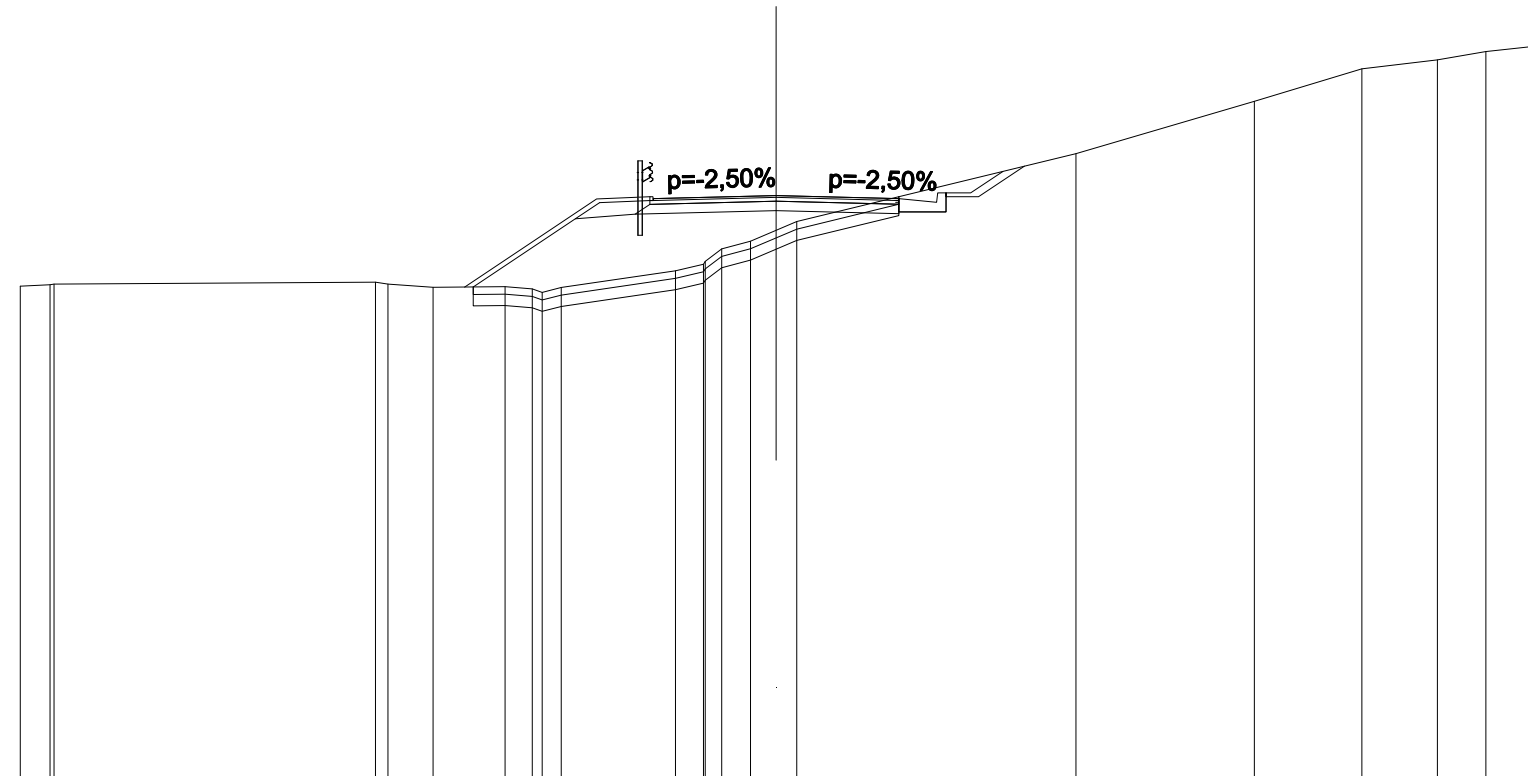


SCALA 1:200

QT.RIF. 5,000

QUOTE PROGETTO STRATO SUP.															20,28	20,33	20,41	20,28	20,33																	
QUOTE TERRENO	18,01	18,05	18,07				18,12	18,07	17,98			18,00	17,94	17,98	18,42	18,60	19,00	19,21	19,49	19,72					21,52	22,91	23,76	24,00	24,22	24,35						
DISTANZE PARZIALI STRATO SUP.										3,49	1,41				2,75	2,75				1,00	0,65	0,86														
DISTANZE PROGETTO STRATO SUP.										-8,24			-4,75	-3,34	-2,75				0,00			-2,75	-4,25	-5,15	-6,01											
DISTANZE TERRENO	-20,00	-19,21	-19,11				-10,60	-10,27	-9,08			-7,17	-6,45	-5,69	-2,66	-1,92	-1,44	-0,68	0,00	0,55					-7,94	-12,66	-15,50	-17,50	-18,78	-20,00						

SCAVI E BONIFICHE	
STERRO	1,487 m ²
SCOTICO	11,265 m
BONIFICA	3,379 m ²
RILEVATI	
RIEMPIMENTO	0,552 m ²
RILEVATO	10,730 m ²
TERRENO VEGETALE	6,992 m
SOVRASTRUTTURA STRADALE	
STRATO DI USURA	6,500 m
STRATO DI BINDER	6,590 m
STRATO DI BASE	0,000 m ²
STRATO DI FONDAZIONE	1,696 m ²
MANUFATTI	
CANALETTA	0,421 m ²
CORDOLO	0,009 m ²

SEZIONE N.: SEZ. 2 PROG. =
 QT. PROGETTO: 20,386
 DIST.PROG.: 591,734
 DIST.PREC.: 1,734
 DIST.SUCC.: 8,266
 NOME ASSE: INB4 P1 (Viabilità provvisoria complanare)

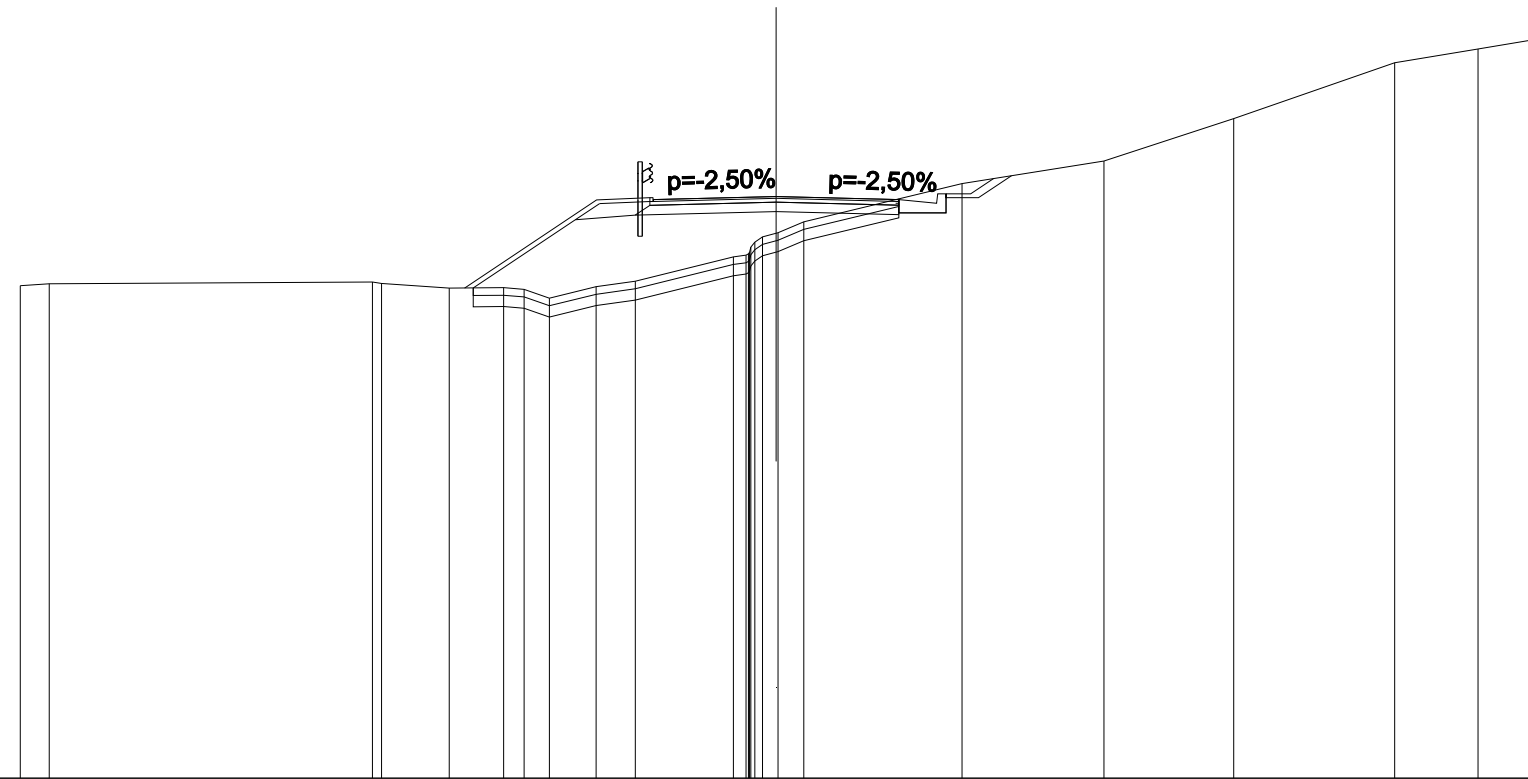


SCALA 1:200

QT.RIF. 5,000

QUOTE PROGETTO STRATO SUP.							20,26 20,31		20,39		20,26 20,31												
QUOTE TERRENO			18,03 18,08					18,12 18,08	17,96	17,97 17,93 17,70	18,00 18,15		18,79 19,32	19,72			20,73	21,33	22,45	23,93	24,29	24,53	
DISTANZE PARZIALI STRATO SUP.								3,49	1,41				2,75	2,75			1,00 0,65 0,61						
DISTANZE PROGETTO STRATO SUP.									-8,24		-4,75	-3,34 -2,75		0,00		-2,75	-4,25 -5,15 -5,76						
DISTANZE TERRENO			-20,00 -19,23					-10,68 -10,44	-8,65	-7,21 -6,67 -6,00	-4,76 -3,72		-1,13 -0,36	0,74			-4,92	-8,68	-12,11	-16,37	-18,58	-20,00	

SCAVI E BONIFICHE	
STERRO	3,015 m ²
SCOTICO	11,557 m
BONIFICA	3,467 m ²
RILEVATI	
RIEMPIMENTO	1,097 m ²
RILEVATO	15,262 m ²
TERRENO VEGETALE	7,805 m
SOVRASTRUTTURA STRADALE	
STRATO DI USURA	6,500 m
STRATO DI BINDER	6,680 m
STRATO DI BASE	0,000 m ²
STRATO DI FONDAZIONE	1,767 m ²
MANUFATTI	
CORDOLO	0,018 m ²

SEZIONE N.: SEZ. 3 PROG. =
 QT. PROGETTO: 20,265
 DIST.PROG.: 600,000
 DIST.PREC.: 8,266
 DIST.SUCC.: 21,041
 NOME ASSE: INB4 P1 (Viabilità provvisoria complanare)

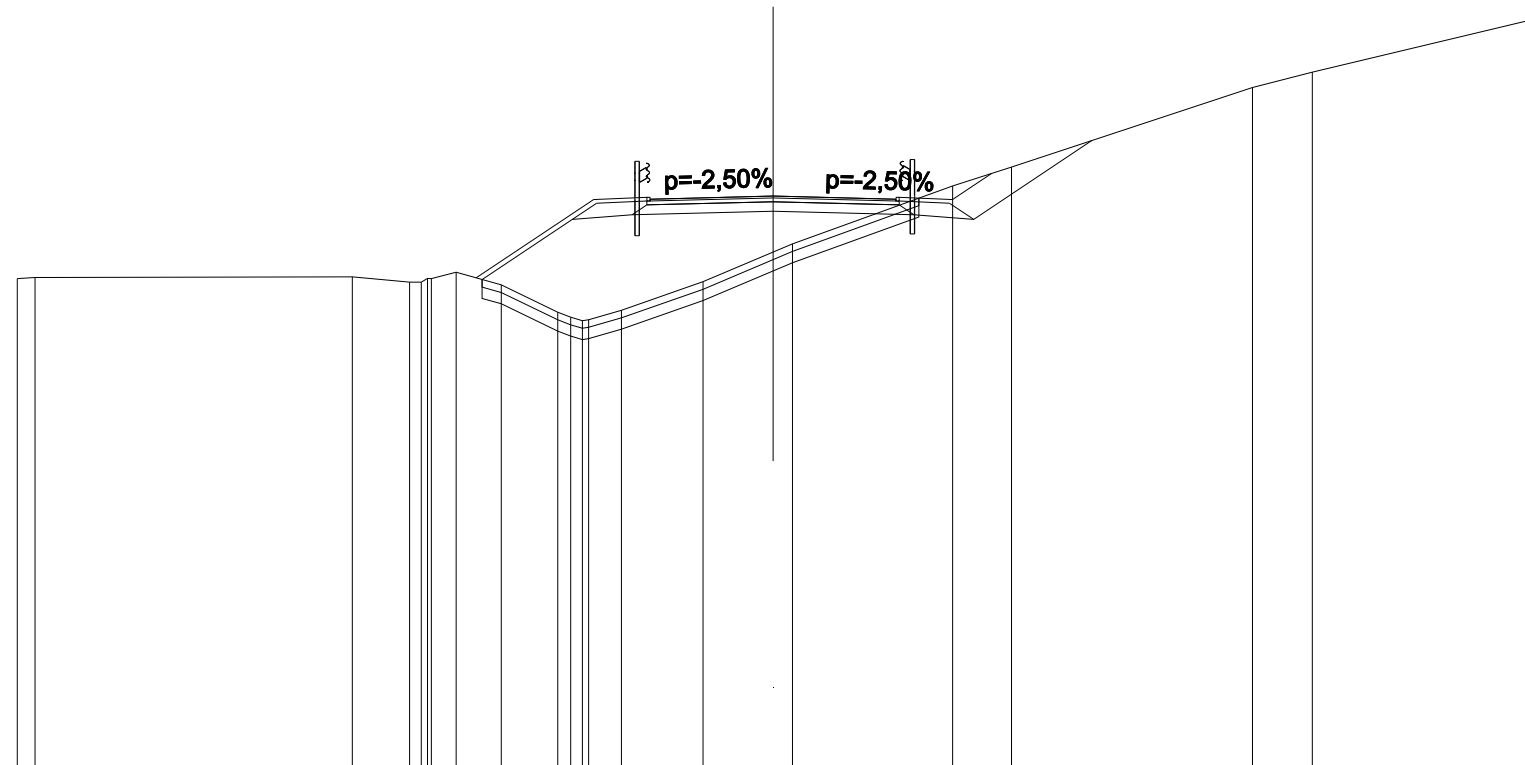


SCALA 1:200

QT.RIF. 5,000

QUOTE PROGETTO STRATO SUP.																20,13	20,18	20,27	20,13	20,18									
QUOTE TERRENO	18,08	18,11				18,13	17,99	18,08	18,25	17,92	17,19	16,97	17,24	18,00	18,78	19,00			20,53	21,03				23,14	23,54			24,91	
DISTANZE PARZIALI STRATO SUP.																3,11	1,41	2,75	2,75	1,41	1,04								
DISTANZE PROGETTO STRATO SUP.																-7,86	-4,75	-3,34	-2,75	0,00	-2,75	-3,34	-4,75	-5,79					
DISTANZE TERRENO	-20,00	-19,53				-11,13	-9,62	-8,04	-8,39	-7,19	-5,70	-5,04	-4,01	-1,85	0,00	0,51			-4,75	-6,31				-12,69	-14,27			-20,00	

SCAVI E BONIFICHE	
STERRO	5,837 m ²
SCOTICO	11,560 m
BONIFICA	3,468 m ²
RILEVATI	
RIEMPIMENTO	0,552 m ²
RILEVATO	3,845 m ²
TERRENO VEGETALE	9,258 m
SOVRASTRUTTURA STRADALE	
STRATO DI USURA	6,500 m
STRATO DI BINDER	6,590 m
STRATO DI BASE	0,000 m ²
STRATO DI FONDAZIONE	1,696 m ²
MANUFATTI	
CANALETTA	0,421 m ²
CORDOLO	0,009 m ²

SEZIONE N.: SEZ. 4 PROG. =
 QT. PROGETTO: 20,058
 DIST.PROG.: 621,041
 DIST.PREC.: 21,041
 DIST.SUCC.: 18,959
 NOME ASSE: INB4 P1 (Viabilità provvisoria complanare)

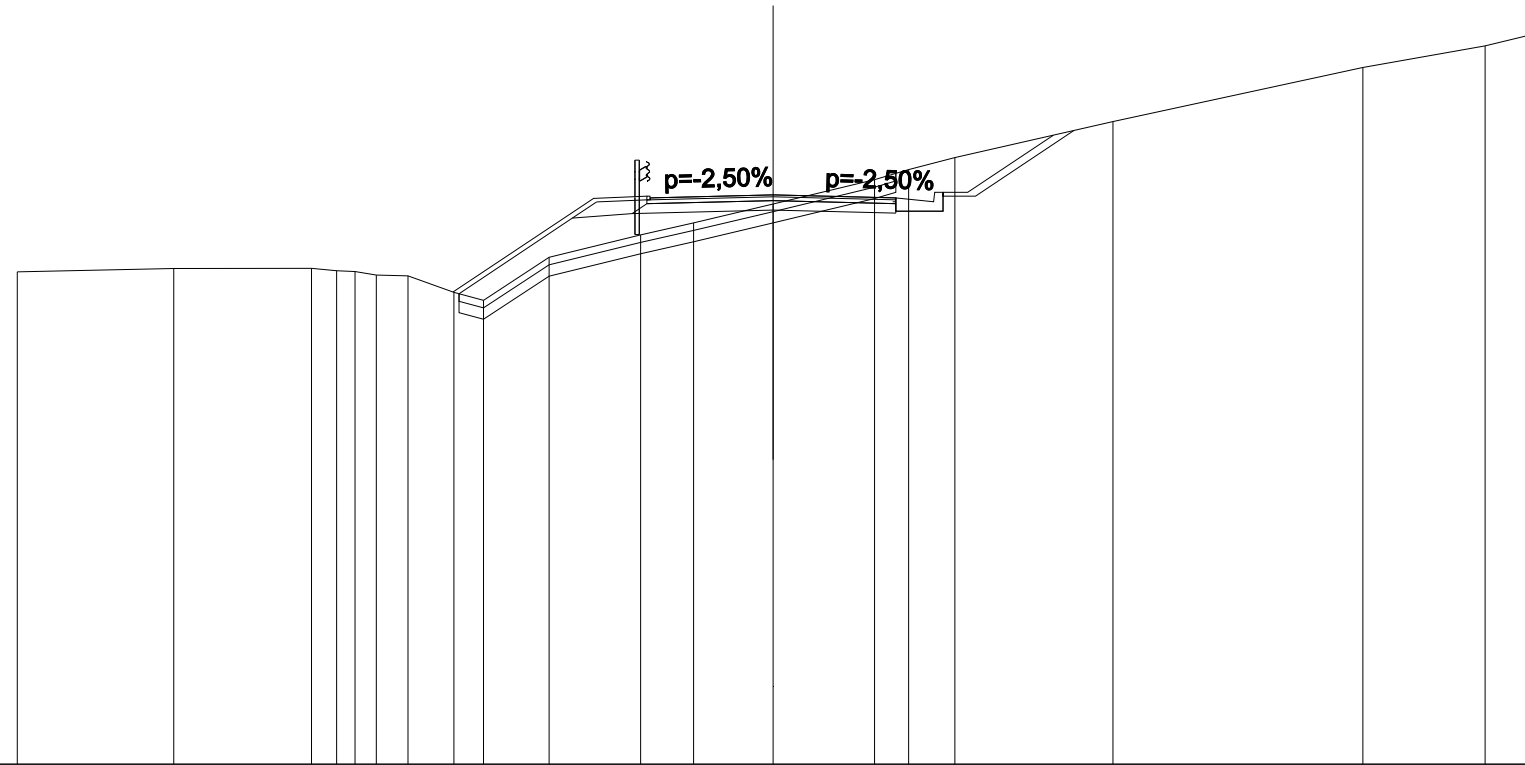


SCALA 1:200

QT.RIF. 5,000

QUOTE PROGETTO STRATO SUP.										19,93	19,98	20,06			19,93	19,98			
QUOTE TERRENO	-18,02	-18,11	-18,11	-18,05	-17,94	-17,92	-17,48	-17,27	-18,41	-19,00	-19,32	-19,82	-20,46	-20,73	-21,05	-22,00	-23,43	-24,00	-24,28
DISTANZE PARZIALI STRATO SUP.							3,72	1,41		2,75	2,75	1,00	0,65	2,27					
DISTANZE PROGETTO STRATO SUP.										-8,47	-4,75	-3,34	-2,75	0,00	2,75	4,25	5,15	7,42	
DISTANZE TERRENO	-20,00	-15,86	-12,21	-11,55	-10,50	-9,66	-8,45	-7,66	-5,92	-3,50	-2,10	0,00	-2,69	-3,59	-4,81	-9,00	-15,61	-18,84	-20,00

SCAVI E BONIFICHE	
STERRO	5,731 m ²
SCOTICO	9,418 m
BONIFICA	2,825 m ²
RILEVATI	
RIEMPIMENTO	0,552 m ²
RILEVATO	0,923 m ²
TERRENO VEGETALE	6,392 m
SOVRASTRUTTURA STRADALE	
STRATO DI USURA	6,500 m
STRATO DI BINDER	6,590 m
STRATO DI BASE	0,000 m ²
STRATO DI FONDAZIONE	1,696 m ²
MANUFATTI	
CANALETTA	0,421 m ²
CORDOLO	0,009 m ²

SEZIONE N.: SEZ. 5 PROG. =
 QT. PROGETTO: 20,062
 DIST.PROG.: 640,000
 DIST.PREC.: 18,959
 DIST.SUCC.: 10,348
 NOME ASSE: INB4 P1 (Viabilità provvisoria complanare)

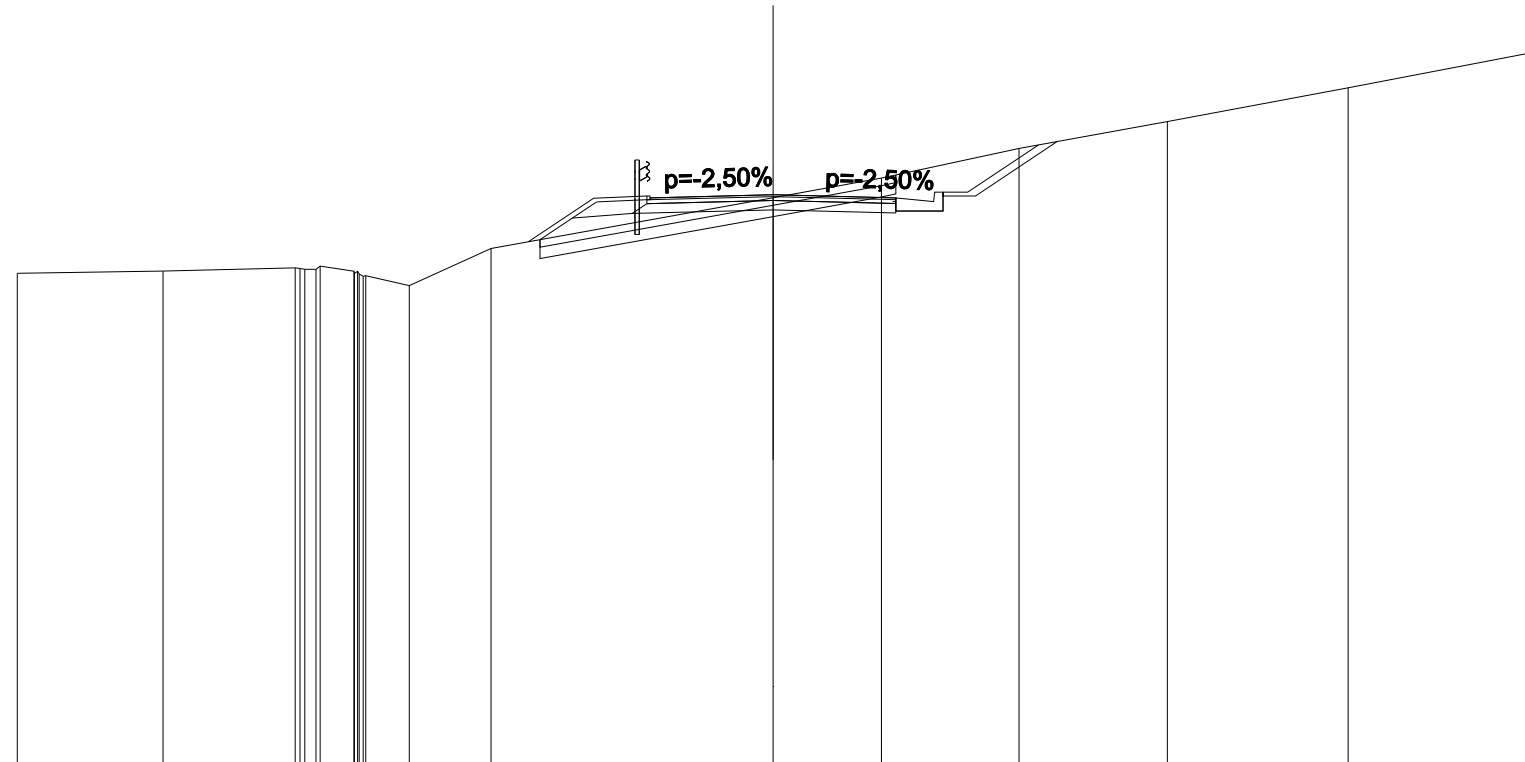


SCALA 1:200

QT.RIF. 5,000

QUOTE PROGETTO STRATO SUP.								19,93	19,98	20,06	19,93	19,98					
QUOTE TERRENO	-17,98	-18,04	-18,13	-18,18	-18,04	-17,92	-17,66	-18,64		19,98	20,50	21,29	22,00	22,89	23,81		
DISTANZE PARZIALI STRATO SUP.									1,73	1,41	2,75	2,75	1,00	0,65	1,88		
DISTANZE PROGETTO STRATO SUP.								-6,48	-4,75	-3,34	-2,75	0,00	2,75	4,25	5,15	7,03	
DISTANZE TERRENO	-20,00	-16,14	-12,64	-11,98	-11,09	-10,78	-9,63	-7,46		0,00	2,87	6,51	10,43	15,22	20,00		

SCAVI E BONIFICHE	
STERRO	4,680 m ²
SCOTICO	9,734 m
BONIFICA	2,920 m ²
RILEVATI	
RIEMPIMENTO	0,552 m ²
RILEVATO	1,852 m ²
TERRENO VEGETALE	6,534 m
SOVRASTRUTTURA STRADALE	
STRATO DI USURA	6,500 m
STRATO DI BINDER	6,590 m
STRATO DI BASE	0,000 m ²
STRATO DI FONDAZIONE	1,696 m ²
MANUFATTI	
CANALETTA	0,421 m ²
CORDOLO	0,009 m ²

SEZIONE N.: SEZ. 6 PROG. =
 QT. PROGETTO: 20,139
 DIST.PROG.: 650,348
 DIST.PREC.: 10,348
 DIST.SUCC.: 9,652
 NOME ASSE: INB4 P1 (Viabilità provvisoria complanare)

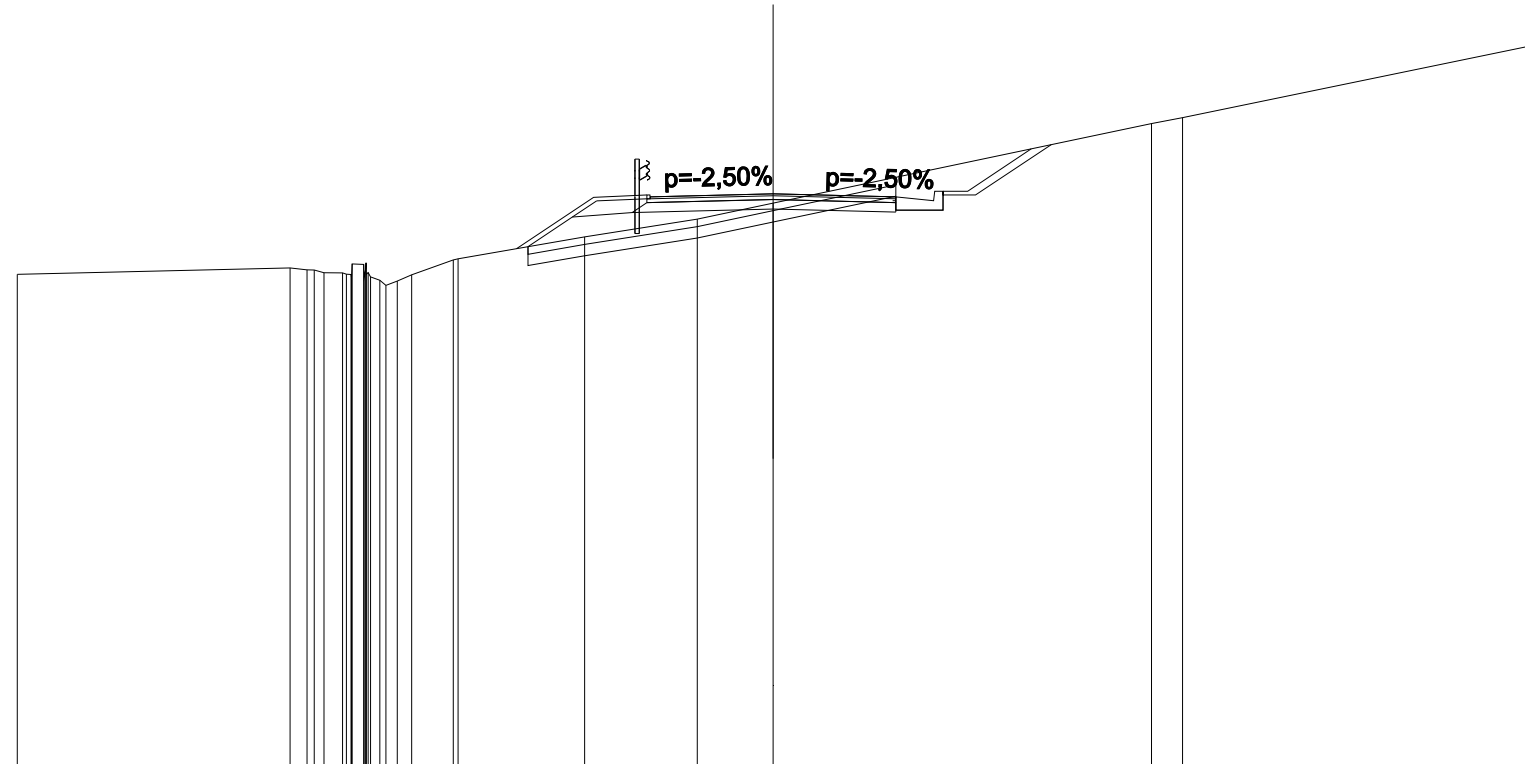


SCALA 1:200

QT.RIF. 5,000

QUOTE PROGETTO STRATO SUP.							20,01	20,06	20,14	20,01	20,06						
QUOTE TERRENO		18,01	18,18	18,12	18,05	18,17	17,83	18,00	18,39	18,42	19,00	19,47	19,89	22,00	22,16	24,04	
DISTANZE PARZIALI STRATO SUP.									2,04	1,41		2,75	2,75	1,00	0,65	1,68	
DISTANZE PROGETTO STRATO SUP.							-6,79	-4,75	-3,34	-2,75	0,00		-2,75	-4,25	-5,15	-6,83	
DISTANZE TERRENO		-20,00	-12,78	-12,14	-11,39	-10,78	-9,94	-9,56	-8,46	-8,33	-4,98	-2,01	0,00		-10,02	-10,84	-20,00

SCAVI E BONIFICHE	
STERRO	3,772 m ²
SCOTICO	14,763 m
BONIFICA	4,429 m ²
RILEVATI	
RIEMPIMENTO	1,097 m ²
RILEVATO	3,245 m ²
TERRENO VEGETALE	7,002 m
SOVRASTRUTTURA STRADALE	
STRATO DI USURA	6,500 m
STRATO DI BINDER	6,680 m
STRATO DI BASE	0,000 m ²
STRATO DI FONDAZIONE	1,767 m ²
MANUFATTI	
CORDOLO	0,017 m ²

SEZIONE N.: SEZ. 9 PROG. =
 QT. PROGETTO: 19,782
 DIST.PROG.: 700,000
 DIST.PREC.: 20,000
 DIST.SUCC.: 9,978
 NOME ASSE: INB4 P1 (Viabilità provvisoria complanare)

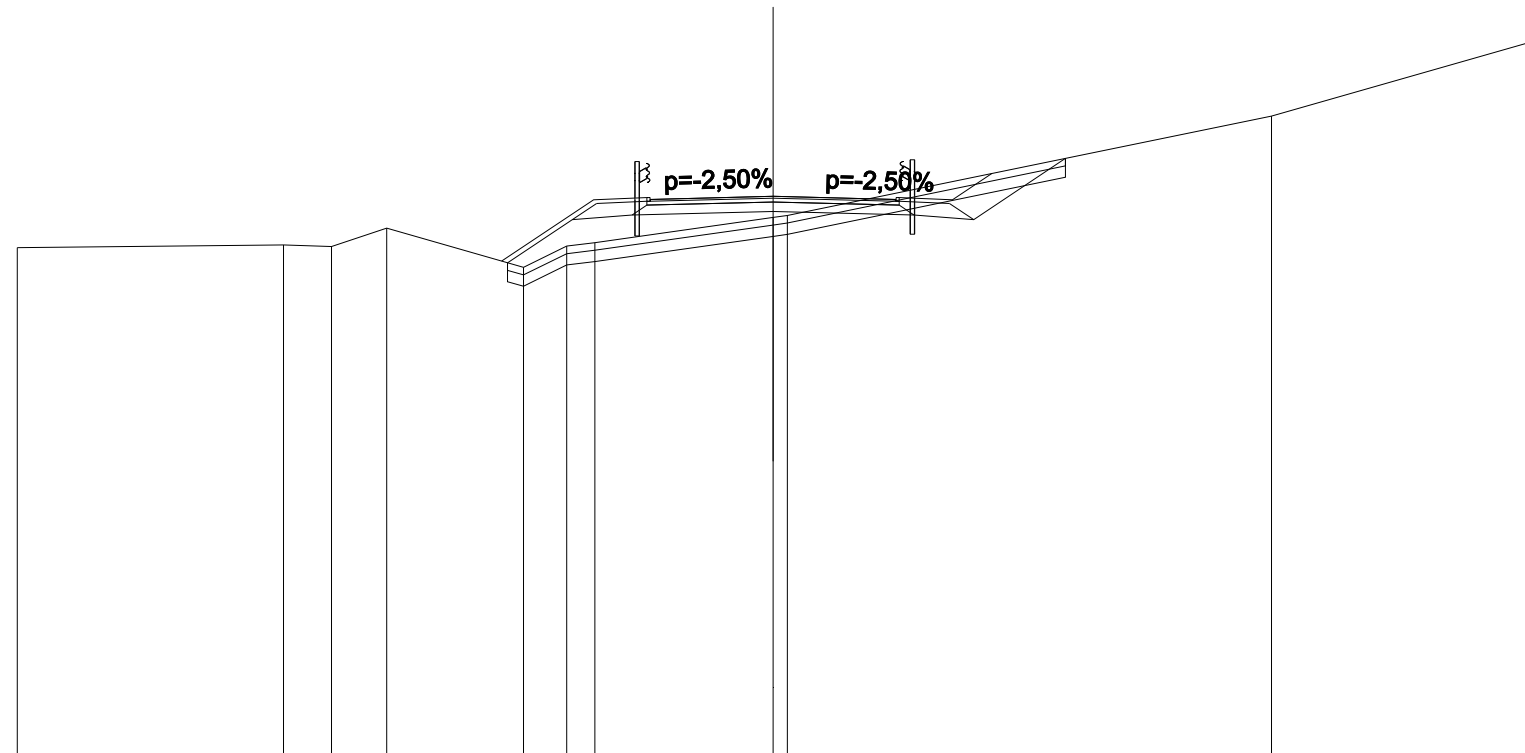


SCALA 1:200

QT.RIF. 5,000

QUOTE PROGETTO STRATO SUP.								19,65	19,78	19,65				
								19,70	19,78	19,70				
QUOTE TERRENO	-18,43	-18,50	-18,46	-18,94	-17,90	-18,47	-18,56		-19,22	-19,28		-21,91	-23,85	
DISTANZE PARZIALI STRATO SUP.					2,43	1,41			2,75	2,75	1,41	1,05		
DISTANZE PROGETTO STRATO SUP.					-7,18	-4,75	-3,34	-2,75	0,00		-2,75	-3,34	-4,75	-5,80
DISTANZE TERRENO	-20,00	-12,95	-11,68	-10,22	-6,60	-5,46	-4,71		0,00	0,38		-13,19	-20,00	

SCAVI E BONIFICHE	
STERRO	5,820 m ²
SCOTICO	15,237 m
BONIFICA	4,571 m ²
RILEVATI	
RIEMPIMENTO	1,097 m ²
RILEVATO	1,080 m ²
TERRENO VEGETALE	6,237 m
SOVRASTRUTTURA STRADALE	
STRATO DI USURA	6,500 m
STRATO DI BINDER	6,680 m
STRATO DI BASE	0,000 m ²
STRATO DI FONDAZIONE	1,767 m ²
MANUFATTI	
CORDOLO	0,017 m ²

SEZIONE N.: SEZ. 10 PROG. =
 QT. PROGETTO: 19,575
 DIST.PROG.: 709,978
 DIST.PREC.: 9,978
 DIST.SUCC.: 6,429
 NOME ASSE: INB4 P1 (Viabilità provvisoria complanare)

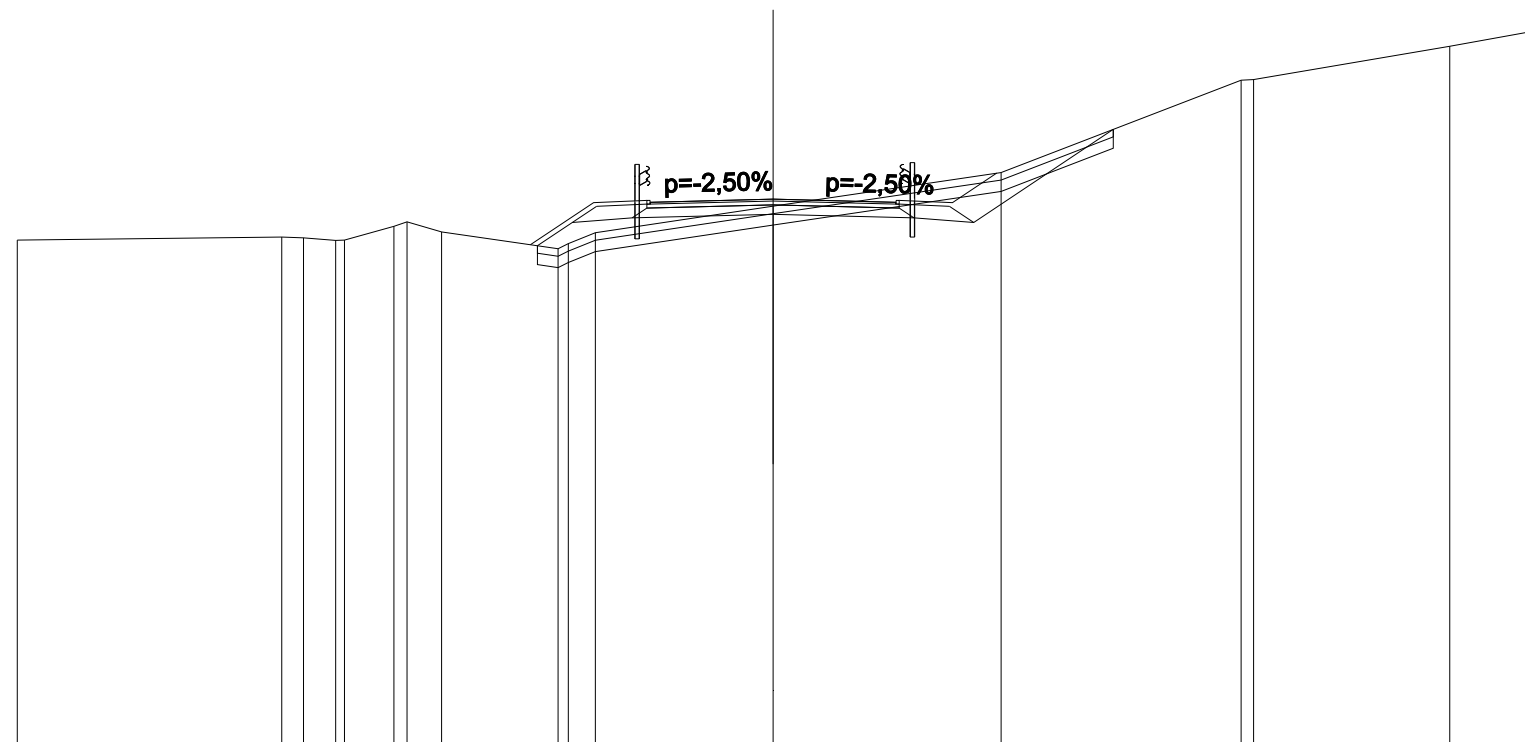


SCALA 1:200

QT.RIF. 5,000

QUOTE PROGETTO STRATO SUP.							19,44	19,49	19,57	19,44	19,49					
QUOTE TERRENO	-18,49	-18,57	-18,55	-18,49	-18,86	-18,97	-18,71	-18,26	-18,69	-19,39	-20,28	-22,72	-22,74	-23,62	-23,99	
DISTANZE PARZIALI STRATO SUP.								1,67	1,41	2,75	2,75	1,41	1,17			
DISTANZE PROGETTO STRATO SUP.								-6,42	-4,75	-3,34	-2,75	0,00	-2,75	-3,34	-4,75	-5,92
DISTANZE TERRENO	-20,00	-13,00	-12,43	-11,57	-11,34	-10,03	-9,69	-8,77	-5,69	-4,70	0,00	6,03	12,39	12,72	17,91	20,00

SCAVI E BONIFICHE	
STERRO	8,615 m ²
SCOTICO	14,846 m
BONIFICA	4,454 m ²
RILEVATI	
RIEMPIMENTO	1,097 m ²
RILEVATO	1,095 m ²
TERRENO VEGETALE	8,017 m
SOVRASTRUTTURA STRADALE	
STRATO DI USURA	6,500 m
STRATO DI BINDER	6,680 m
STRATO DI BASE	0,000 m ²
STRATO DI FONDAZIONE	1,767 m ²
MANUFATTI	
CORDOLO	0,017 m ²

SEZIONE N.: SEZ. 11 PROG. =
 QT. PROGETTO: 19,441
 DIST.PROG.: 716,406
 DIST.PREC.: 6,429
 DIST.SUCC.: 3,594
 NOME ASSE: INB4 P1 (Viabilità provvisoria complanare)

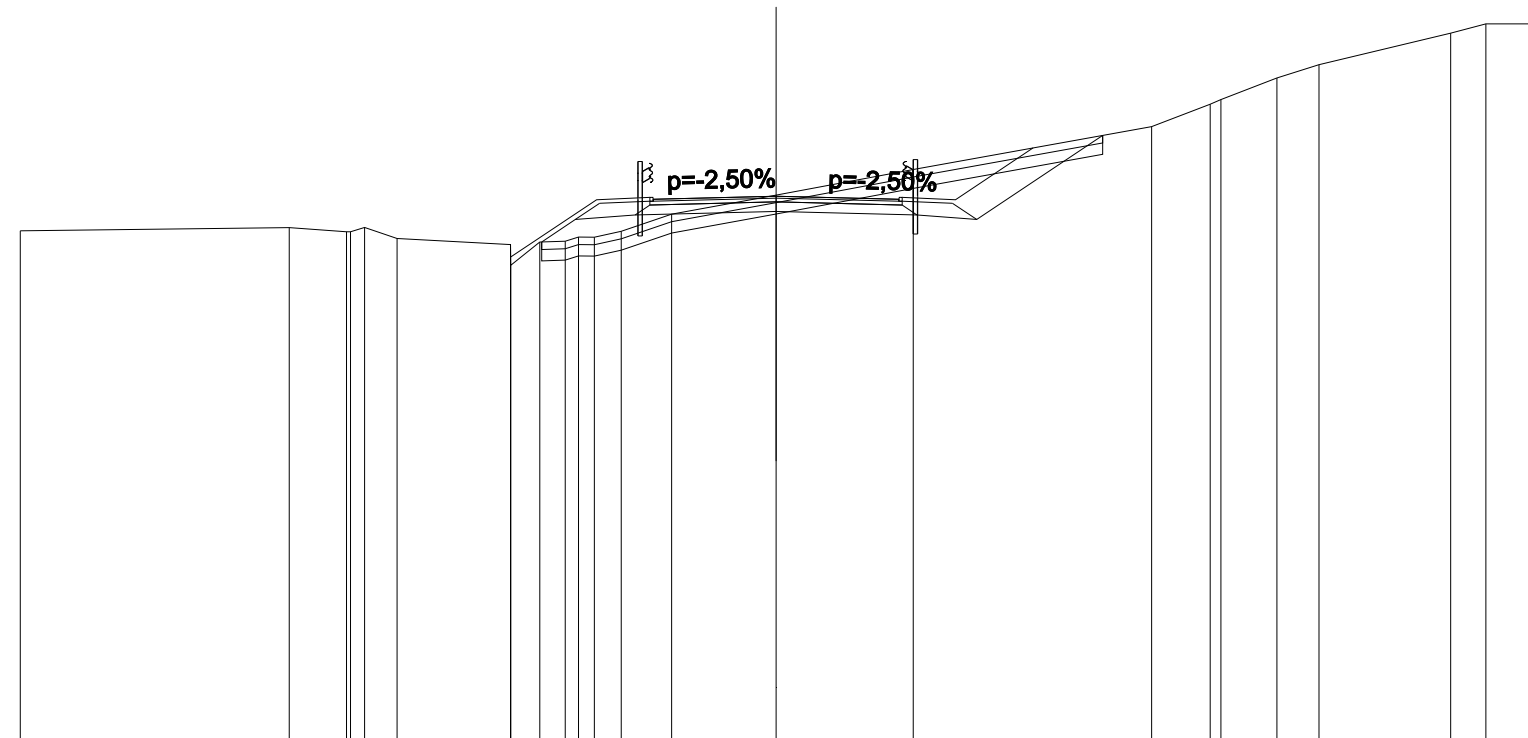


SCALA 1:200

QT.RIF. 5,000

QUOTE PROGETTO STRATO SUP.																						19,31	19,36		19,44		19,31	19,36											
QUOTE TERRENO		-18,53				-18,61															-21,28		-21,88	22,00		-22,57		-22,92							-23,76	-24,00	-24,00		
DISTANZE PARZIALI STRATO SUP.																		2,27	1,41		2,75	2,75	1,41	2,05															
DISTANZE PROGETTO STRATO SUP.																		-7,02	-4,75	-3,34	-2,75	0,00	-2,75	-3,34	-4,75	-6,80													
DISTANZE TERRENO	-20,00					-12,88															-9,94		-11,49	11,77		-13,26		-14,37									-17,85	-18,78	-20,00

SCAVI E BONIFICHE	
STERRO	10,555 m ²
SCOTICO	15,311 m
BONIFICA	4,593 m ²
RILEVATI	
RIEMPIMENTO	1,097 m ²
RILEVATO	0,237 m ²
TERRENO VEGETALE	6,468 m
SOVRASTRUTTURA STRADALE	
STRATO DI USURA	6,500 m
STRATO DI BINDER	6,680 m
STRATO DI BASE	0,000 m ²
STRATO DI FONDAZIONE	1,767 m ²
MANUFATTI	
CORDOLO	0,018 m ²

SEZIONE N.: SEZ. 13 PROG. =
 QT. PROGETTO: 19,184
 DIST.PROG.: 728,745
 DIST.PREC.: 8,745
 DIST.SUCC.: 12,339
 NOME ASSE: INB4 P1 (Viabilità provvisoria complanare)

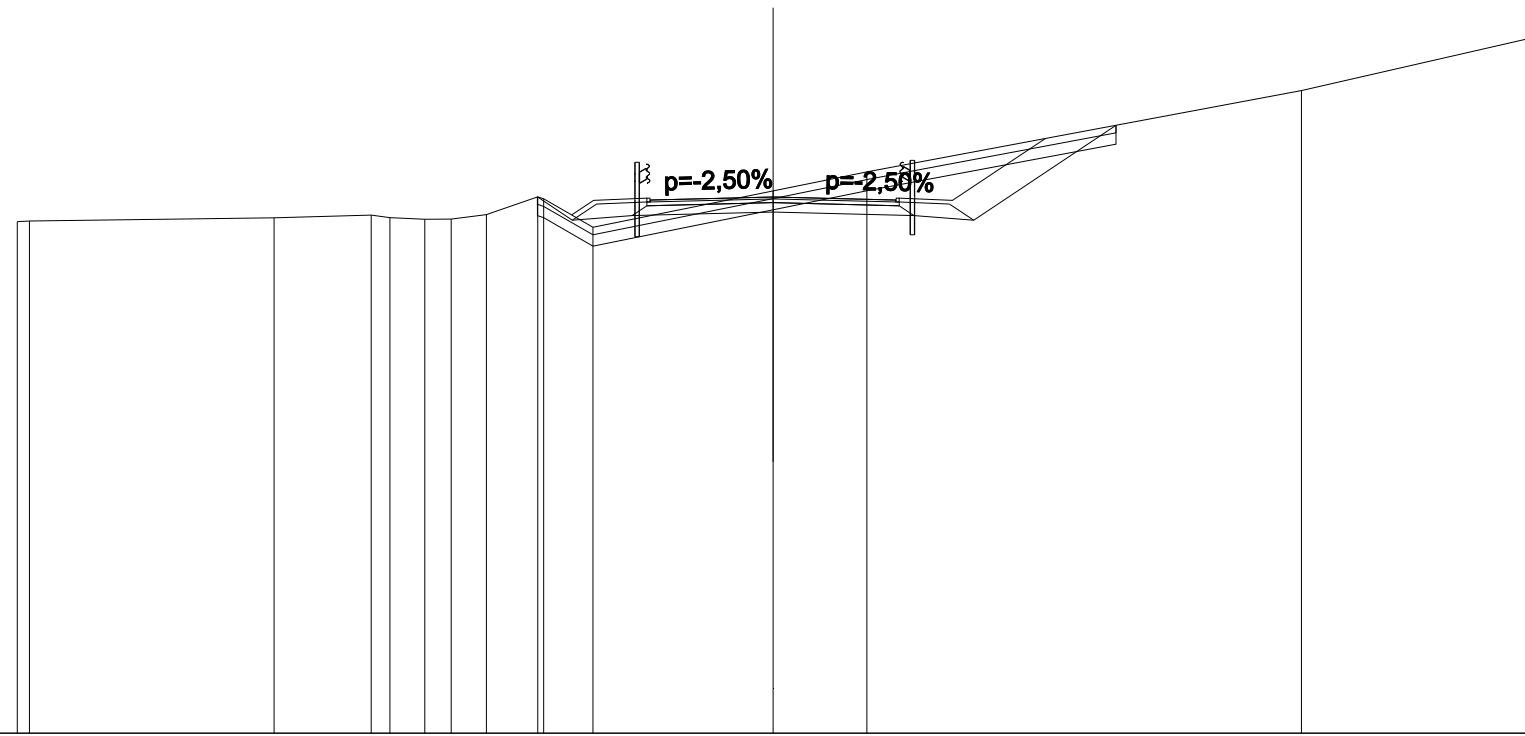


SCALA 1:200

QT.RIF. 5,000

QUOTE PROGETTO STRATO SUP.																19,05	19,10	19,18	19,05	19,10														
QUOTE TERRENO	18,53	18,55				18,63	18,70	18,64	18,59	18,60	18,72	19,19	19,13	18,38	19,34	19,85	22,00	23,37																
DISTANZE PARZIALI STRATO SUP.																0,58	1,41	2,75	2,75	1,41	2,46													
DISTANZE PROGETTO STRATO SUP.																-5,33	-4,75	-3,34	-2,75	0,00	-2,75	-3,34	-4,75	-7,21										
DISTANZE TERRENO	-20,00	-19,68				-13,20	-10,64	-10,14	-9,21	-8,51	-7,59	-6,23	-6,07	-4,77	0,00	-2,48	-13,98	20,00																

SCAVI E BONIFICHE	
STERRO	6,686 m ²
SCOTICO	9,530 m
BONIFICA	2,859 m ²
RILEVATI	
RIEMPIMENTO	1,097 m ²
TERRENO VEGETALE	3,848 m
SOVRASTRUTTURA STRADALE	
STRATO DI USURA	6,500 m
STRATO DI BINDER	6,680 m
STRATO DI BASE	0,000 m ²
STRATO DI FONDAZIONE	1,767 m ²
MANUFATTI	
CORDOLO	0,017 m ²

SEZIONE N.: SEZ. 14 PROG. =
 QT. PROGETTO: 18,958
 DIST.PROG.: 741,085
 DIST.PREC.: 12,339
 DIST.SUCC.: 6,429
 NOME ASSE: INB4 P1 (Viabilità provvisoria complanare)

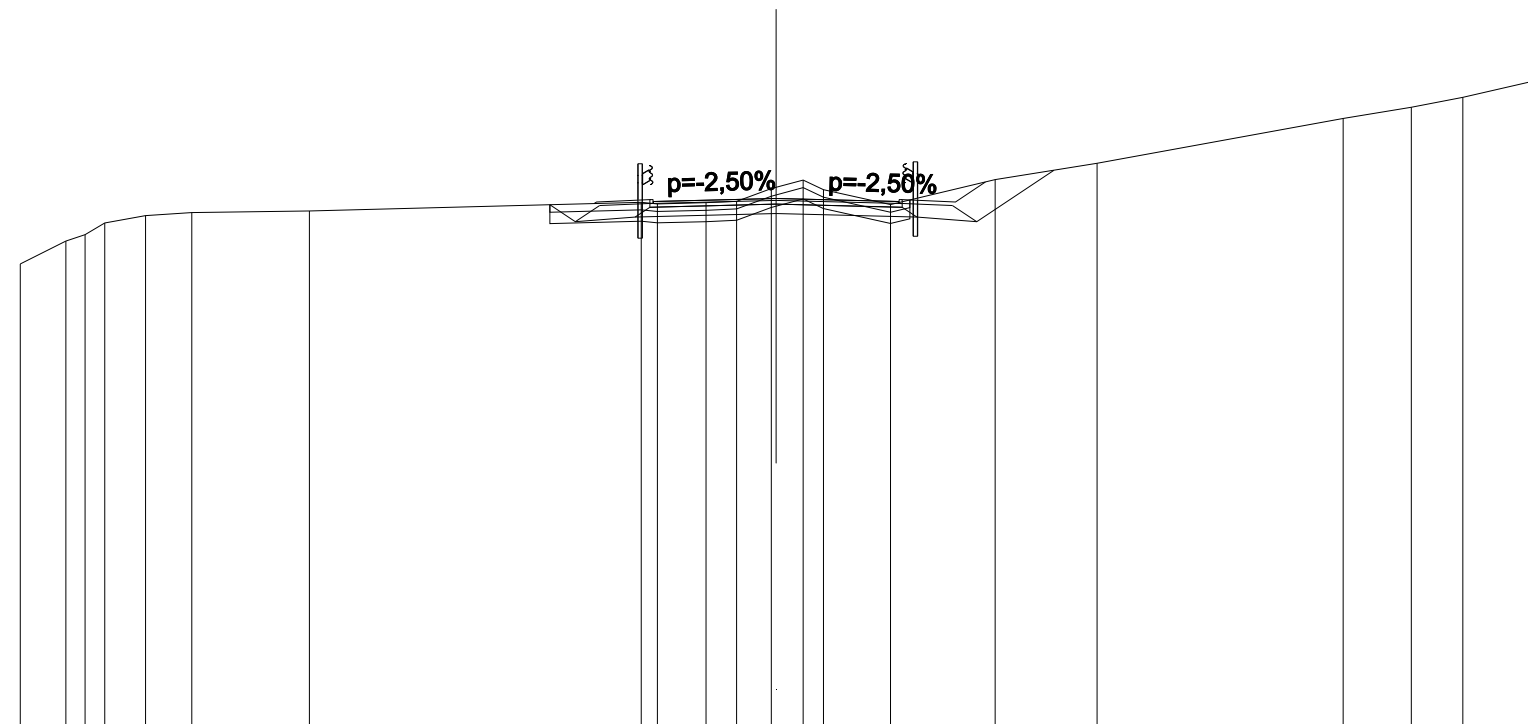


SCALA 1:200

QT.RIF. 5,000

QUOTE PROGETTO STRATO SUP.								18,83	18,88	18,96	18,83	18,88										
QUOTE TERRENO		-17,23	-17,83	-18,31	-18,50	-18,58	-18,63	18,86	18,82	18,85	18,88	19,22	19,45	19,19	18,80	19,46	19,89	21,08	21,37	21,64	22,05	
DISTANZE PARZIALI STRATO SUP.								1,41		2,75		2,75		1,41	0,79							
DISTANZE PROGETTO STRATO SUP.								4,81	4,75	3,34	2,75	0,00		2,75	3,34	4,75	5,54					
DISTANZE TERRENO		-20,00	-18,79	-17,76	-16,69	-15,46	-12,35	-3,57	-3,14	-1,85	-1,04	-0,12	0,72	1,26	3,03	5,80	8,50	15,01	16,81	18,17	20,00	

SCAVI E BONIFICHE	
STERRO	5,795 m ²
SCOTICO	12,548 m
BONIFICA	3,764 m ²
RILEVATI	
RIEMPIMENTO	1,097 m ²
TERRENO VEGETALE	3,355 m
SOVRASTRUTTURA STRADALE	
STRATO DI USURA	6,500 m
STRATO DI BINDER	6,680 m
STRATO DI BASE	0,000 m ²
STRATO DI FONDAZIONE	1,767 m ²
MANUFATTI	
CORDOLO	0,018 m ²

SEZIONE N.: SEZ. 15 PROG. =
 QT. PROGETTO: 18,888
 DIST.PROG.: 747,513
 DIST.PREC.: 6,429
 DIST.SUCC.: 12,487
 NOME ASSE: INB4 P1 (Viabilità provvisoria complanare)

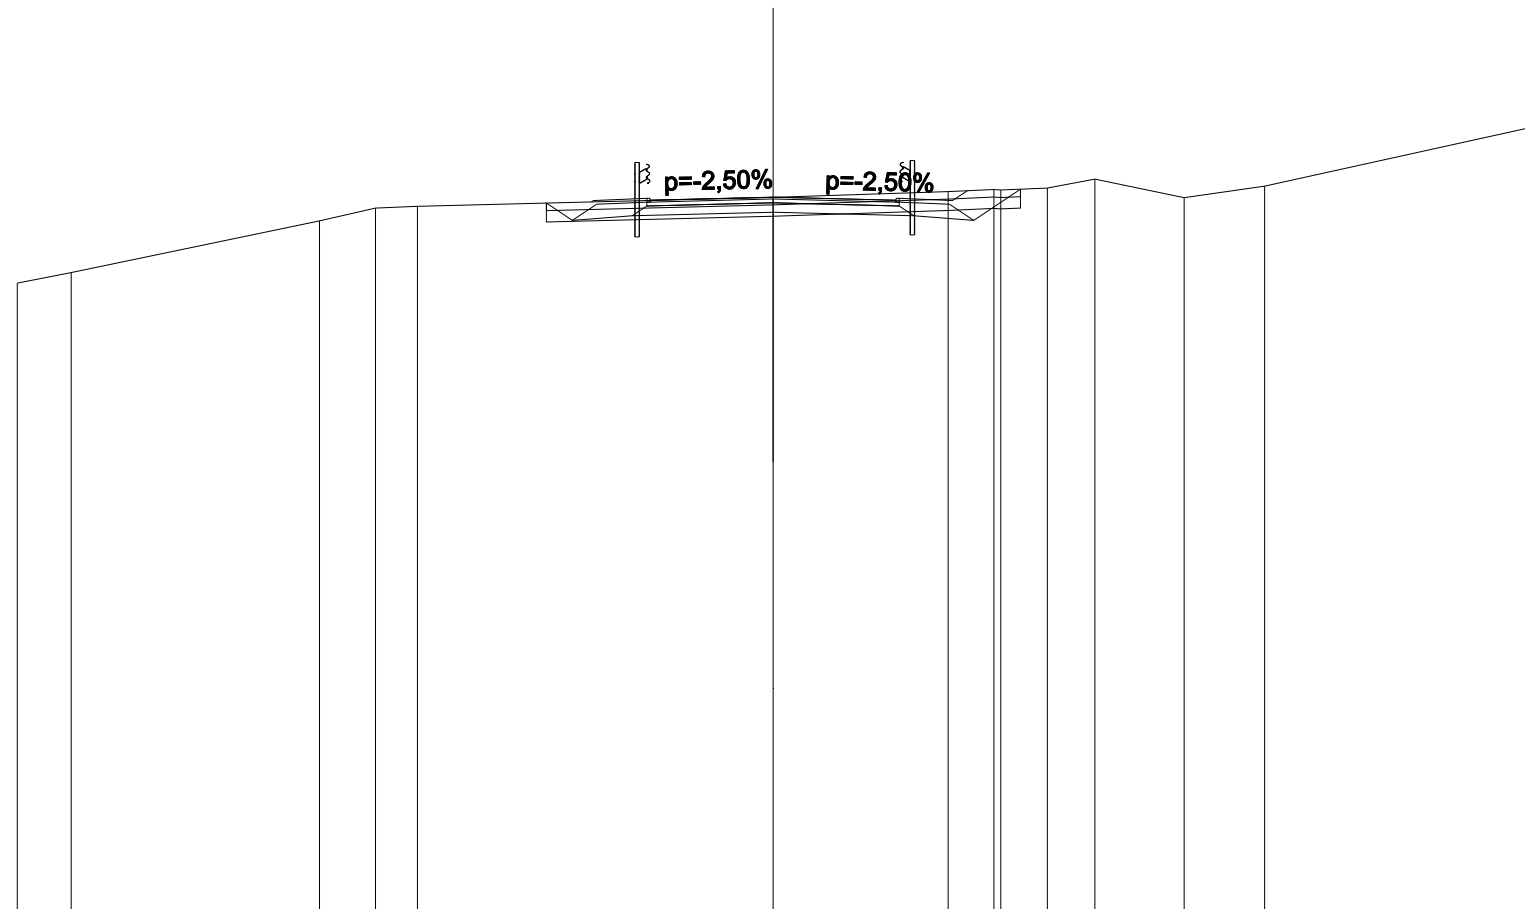


SCALA 1:200

QT.RIF. 0,000

QUOTE PROGETTO STRATO SUP.						18,76	18,81	18,89	18,76	18,81										
QUOTE TERRENO		-16,61	-16,89		-18,26	-18,60	-18,65		18,88		19,03	19,09	19,08	19,13	19,37		18,87	19,18		20,72
DISTANZE PARZIALI STRATO SUP.								1,41	2,75	2,75		1,41								
DISTANZE PROGETTO STRATO SUP.								4,80	4,75	3,34	2,75	4,75	5,14							
DISTANZE TERRENO		-20,00	-18,57		-12,00	-10,52	-9,41		0,00		4,63	5,84	6,03	7,26	8,52		10,88	13,01		20,00

SCAVI E BONIFICHE	
STERRO	4,387 m ²
SCOTICO	13,560 m
BONIFICA	4,068 m ²
RILEVATI	
RIEMPIMENTO	1,097 m ²
RILEVATO	1,209 m ²
TERRENO VEGETALE	6,463 m
SOVRASTRUTTURA STRADALE	
STRATO DI USURA	6,500 m
STRATO DI BINDER	6,680 m
STRATO DI BASE	0,000 m ²
STRATO DI FONDAZIONE	1,767 m ²
MANUFATTI	
CORDOLO	0,018 m ²

SEZIONE N.: SEZ. 16 PROG. =
 QT. PROGETTO: 18,725
 DIST.PROG.: 760,000
 DIST.PREC.: 12,487
 DIST.SUCC.: 20,000
 NOME ASSE: INB4 P1 (Viabilità provvisoria complanare)

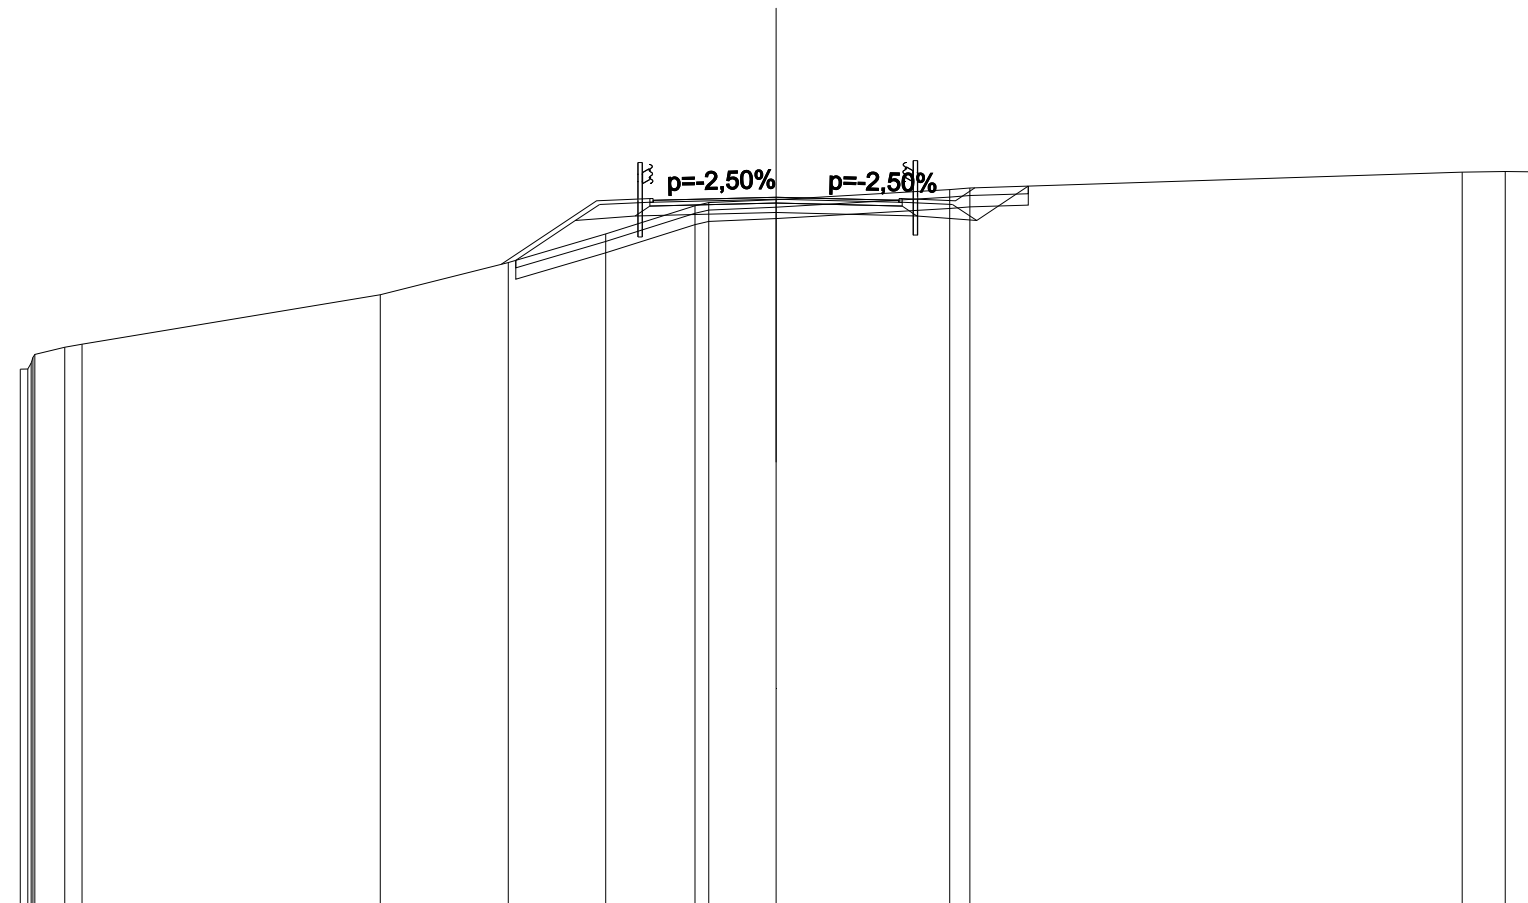


SCALA 1:200

QT.RIF. 0,000

QUOTE PROGETTO STRATO SUP.						18,59	18,64	18,72	18,59	18,64					
QUOTE TERRENO	14,18	14,57	14,76	14,84	16,15	17,00	17,76	18,50	18,59	18,66	18,93	18,97	19,39	19,41	19,40
DISTANZE PARZIALI STRATO SUP.						2,52	1,41	2,75	2,75	1,41					
DISTANZE PROGETTO STRATO SUP.						-7,27	-4,75	-3,34	-2,75	0,00	-2,75	-3,34	-4,75	-5,26	
DISTANZE TERRENO	-20,00	-19,61	-18,82	-18,36	-10,47	-7,09	-4,51	-2,15	-1,78	0,00	-4,60	-5,13	-18,16	-19,29	-20,00

SCAVI E BONIFICHE	
SCOTICO	16,351 m
BONIFICA	4,905 m ²
RILEVATI	
RIEMPIMENTO	1,097 m ²
RILEVATO	27,481 m ²
TERRENO VEGETALE	11,596 m
SOVRASTRUTTURA STRADALE	
STRATO DI USURA	6,500 m
STRATO DI BINDER	6,680 m
STRATO DI BASE	0,000 m ²
STRATO DI FONDAZIONE	1,767 m ²
MANUFATTI	
CORDOLO	0,017 m ²

SEZIONE N.: SEZ. 17 PROG. =
 QT. PROGETTO: 17,899
 DIST.PROG.: 780,000
 DIST.PREC.: 20,000
 DIST.SUCC.: 6,990
 NOME ASSE: INB4 P1 (Viabilità provvisoria complanare)

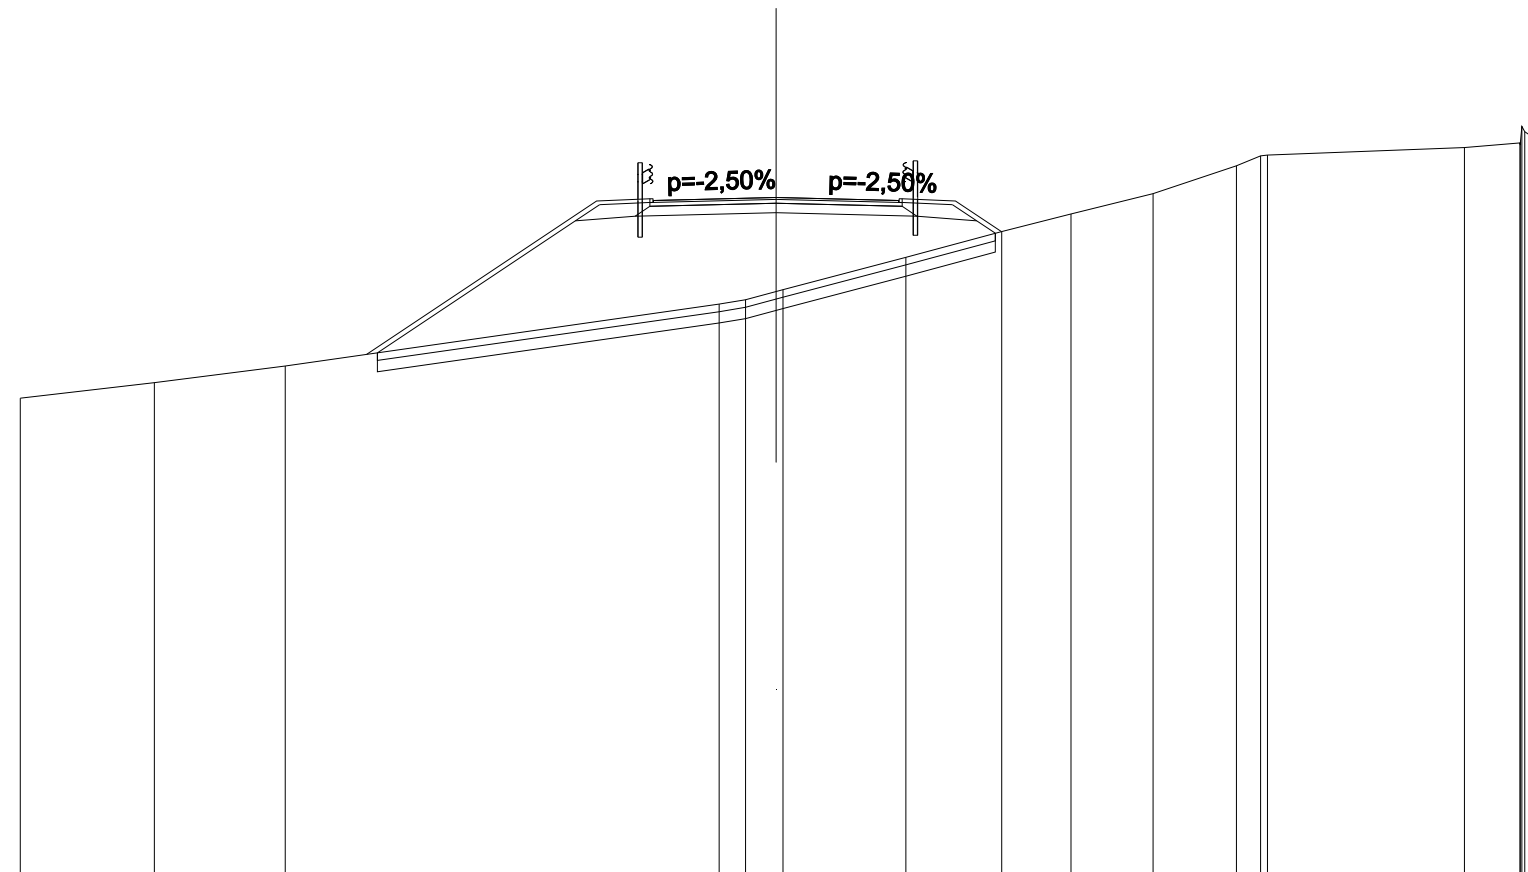


SCALA 1:200

QT.RIF. 0,000

QUOTE PROGETTO STRATO SUP.								17,77	17,82	17,90	17,77	17,82											
QUOTE TERRENO		-12,59	-13,00	-13,44						15,08	15,20	15,41	15,46	16,32	17,00	17,46	18,00	18,74	19,00	19,02	19,22	19,34	19,51
DISTANZE PARZIALI STRATO SUP.					6,08	1,41		2,75	2,75		1,41	1,21											
DISTANZE PROGETTO STRATO SUP.					-10,83	-4,75	-3,34	-2,75	0,00		-2,75	-3,34	-4,75	-5,96									
DISTANZE TERRENO		-20,00	-16,45	-12,99						-1,51	-0,80	0,00	0,18	3,43	5,97	7,81	9,98	12,18	12,82	13,00	18,22	19,69	20,00

SCAVI E BONIFICHE	
SCOTICO	18,558 m
BONIFICA	5,567 m ²
RILEVATI	
RIEMPIMENTO	1,097 m ²
RILEVATO	38,661 m ²
TERRENO VEGETALE	14,258 m
SOVRASTRUTTURA STRADALE	
STRATO DI USURA	6,500 m
STRATO DI BINDER	6,680 m
STRATO DI BASE	0,000 m ²
STRATO DI FONDAZIONE	1,767 m ²
MANUFATTI	
CORDOLO	0,017 m ²

SEZIONE N.: SEZ. 18 PROG. =
 QT. PROGETTO: 17,422
 DIST.PROG.: 786,990
 DIST.PREC.: 6,990
 DIST.SUCC.: 0,010
 NOME ASSE: INB4 P1 (Viabilità provvisoria complanare)

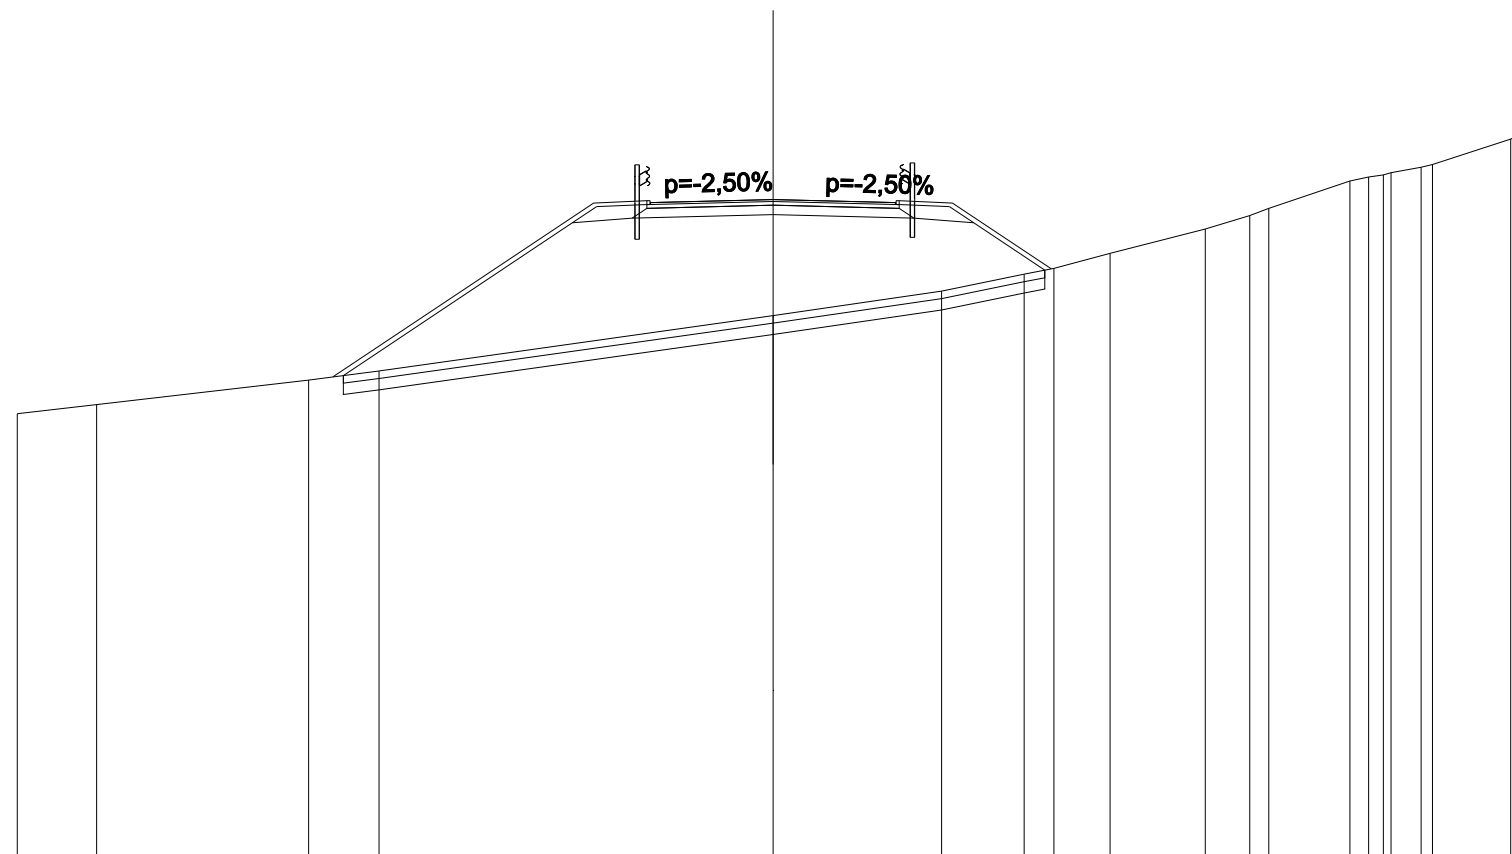


SCALA 1:200

QT.RIF. 0,000

QUOTE PROGETTO STRATO SUP.																														
QUOTE TERRENO	-11,76	-12,00	-12,65	-12,89					14,35				15,00	15,45	15,60	16,00	16,64	17,00	17,19	17,91	18,08	18,27	18,35	19,02	19,22					
DISTANZE PARZIALI STRATO SUP.					6,90	1,41		2,75	2,75	1,41	2,62																			
DISTANZE PROGETTO STRATO SUP.			-11,65			-4,75	-3,34	-2,75	0,00		-2,75	-3,34	-4,75	-7,37																
DISTANZE TERRENO	-20,00	-17,90	-12,29	-10,43					0,00			-4,46	-6,64	-7,43	-8,92	-11,44	-12,62	-13,12	-15,27	-16,15	-17,15	-17,45	-19,52	-20,00						

SCAVI E BONIFICHE	
SCOTICO	11,172 m
BONIFICA	3,352 m ²
RILEVATI	
RIEMPIMENTO	0,548 m ²
RILEVATO	22,500 m ²
TERRENO VEGETALE	4,556 m
SOVRASTRUTTURA STRADALE	
STRATO DI USURA	6,500 m
STRATO DI BINDER	6,590 m
STRATO DI BASE	0,000 m ²
STRATO DI FONDAZIONE	1,696 m ²
MANUFATTI	
CORDOLO	0,009 m ²

SEZIONE N.: SEZ. 19 PROG. =
 QT. PROGETTO: 17,421
 DIST.PROG.: 787,000
 DIST.PREC.: 0,010
 DIST.SUCC.: 10,567
 NOME ASSE: INB4 P1 (Viabilità provvisoria complanare)

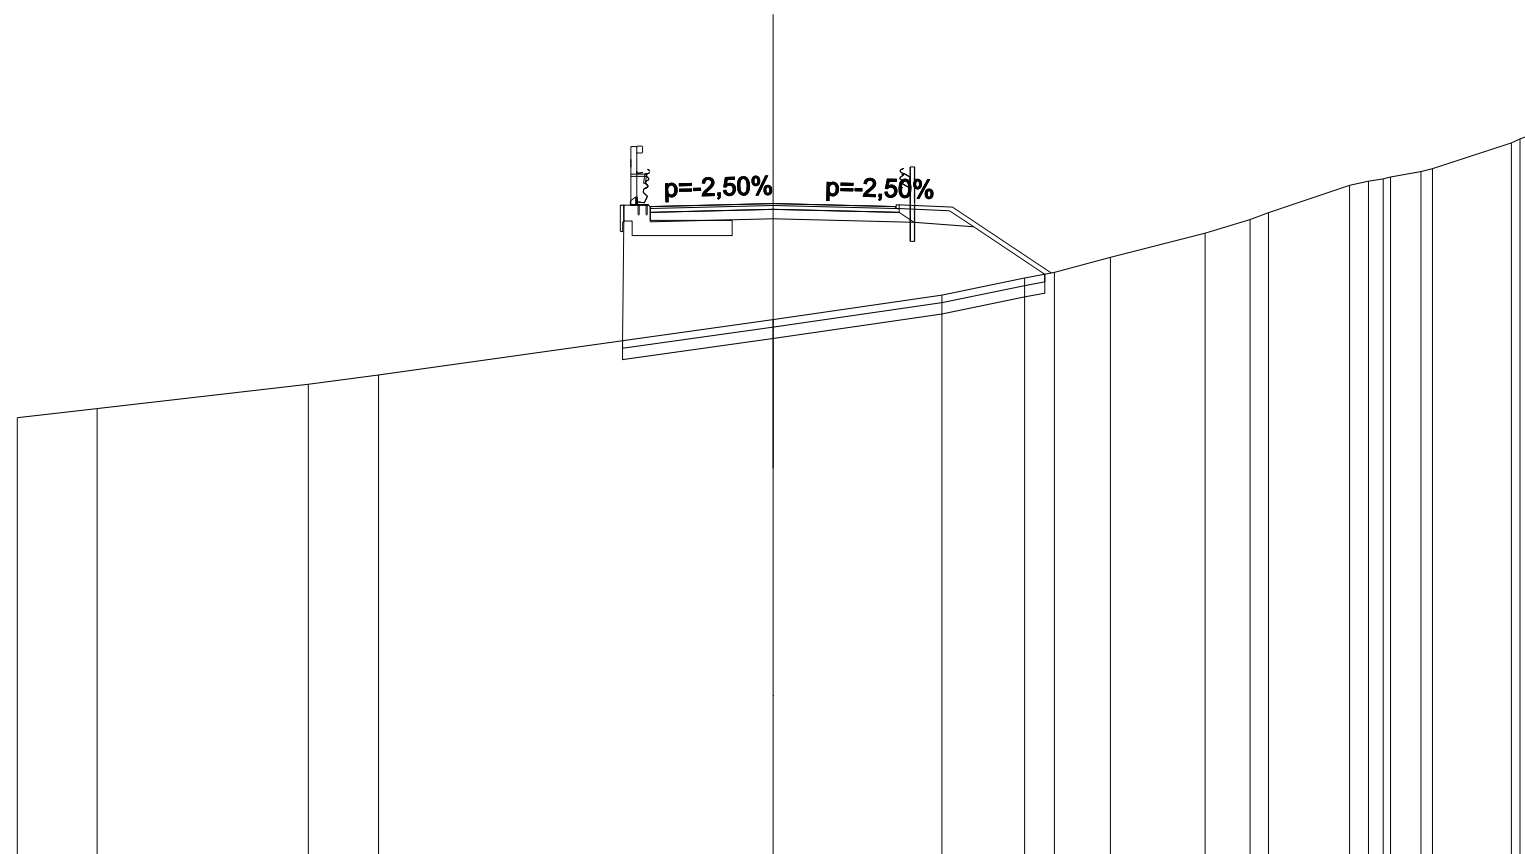


SCALA 1:200

QT.RIF. 0,000

QUOTE PROGETTO STRATO SUP.						17,29	17,34	17,42	17,34	17,29												
QUOTE TERRENO	-11,76	-12,00	-12,64	-12,89				14,35		15,00	15,45	15,60	16,00	16,64	17,00	17,18	17,91	18,07	18,27	18,34	19,03	19,22
DISTANZE PARZIALI STRATO SUP.								2,75	2,75	1,41	2,62											
DISTANZE PROGETTO STRATO SUP.						-3,25	-2,75	0,00		-2,75	-3,34	-4,75	-7,37									
DISTANZE TERRENO	-20,00	-17,89	-12,30	-10,44				0,00		-4,47	-6,66	-7,45	-8,93	-11,44	-12,62	-13,11	-15,26	-16,15	-17,14	-17,45	-19,54	-20,00

SCAVI E BONIFICHE	
SCOTICO	12,116 m
BONIFICA	3,635 m ²
RILEVATI	
RIEMPIMENTO	0,548 m ²
RILEVATO	29,812 m ²
TERRENO VEGETALE	5,693 m
SOVRASTRUTTURA STRADALE	
STRATO DI USURA	6,500 m
STRATO DI BINDER	6,590 m
STRATO DI BASE	0,000 m ²
STRATO DI FONDAZIONE	1,696 m ²
MANUFATTI	
CORDOLO	0,009 m ²

SEZIONE N.: SEZ. 20 PROG. =
 QT. PROGETTO: 16,514
 DIST.PROG.: 797,567
 DIST.PREC.: 10,567
 DIST.SUCC.: 2,433
 NOME ASSE: INB4 P1 (Viabilità provvisoria complanare)

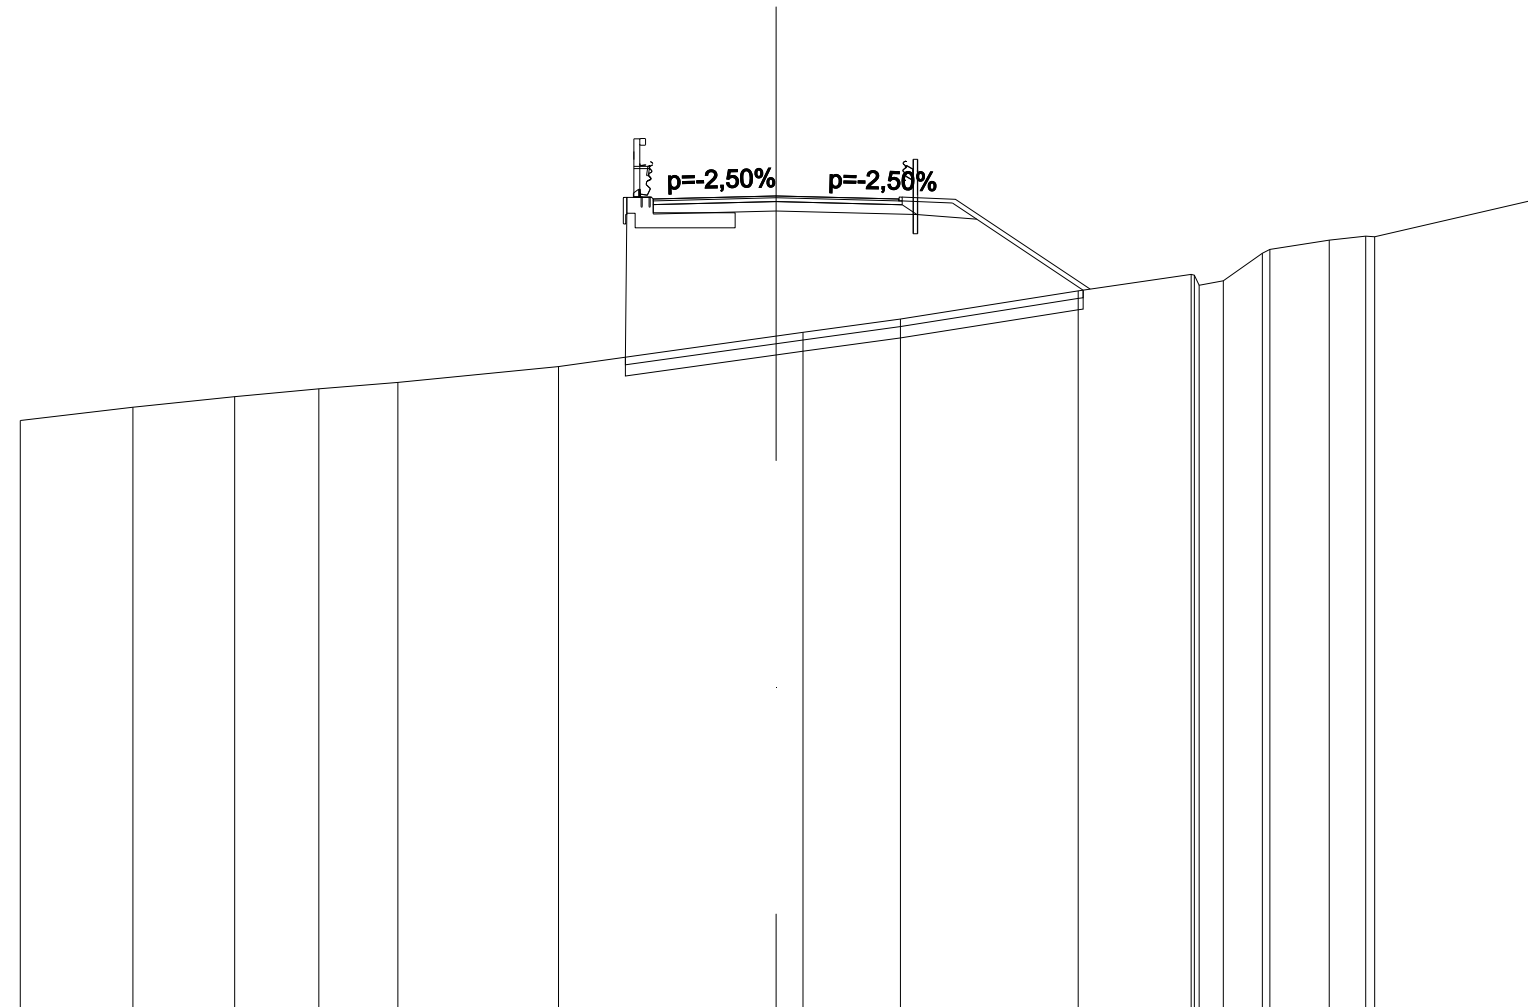


SCALA 1:200

QT.RIF. -5,000

QUOTE PROGETTO STRATO SUP.								16,38	16,43	16,51	16,38	16,43							
QUOTE TERRENO	-10,57	-10,92	-11,20	-11,41	-11,58	-12,00		12,80	12,90	13,26	14,00	14,44	14,27	14,99	15,10	15,34	15,45	15,43	16,39
DISTANZE PARZIALI STRATO SUP.								2,75	2,75	1,41	3,56								
DISTANZE PROGETTO STRATO SUP.								-3,25	-2,75	0,00	-2,75	-3,34	-4,75	-8,31					
DISTANZE TERRENO	-20,00	-17,02	-14,33	-12,10	-10,01	-5,76		0,00	0,71	3,29	8,00	10,98	11,84	12,87	13,07	14,64	15,61	15,84	20,00

SCAVI E BONIFICHE	
SCOTICO	12,365 m
BONIFICA	3,710 m ²
RILEVATI	
RIEMPIMENTO	0,548 m ²
RILEVATO	31,807 m ²
TERRENO VEGETALE	5,989 m
SOVRASTRUTTURA STRADALE	
STRATO DI USURA	6,500 m
STRATO DI BINDER	6,590 m
STRATO DI BASE	0,000 m ²
STRATO DI FONDAZIONE	1,696 m ²
MANUFATTI	
CORDOLO	0,009 m ²

SEZIONE N.: SEZ. 21 PROG. =
 QT. PROGETTO: 16,274
 DIST.PROG.: 800,000
 DIST.PREC.: 2,433
 DIST.SUCC.: 5,067
 NOME ASSE: INB4 P1 (Viabilità provvisoria complanare)

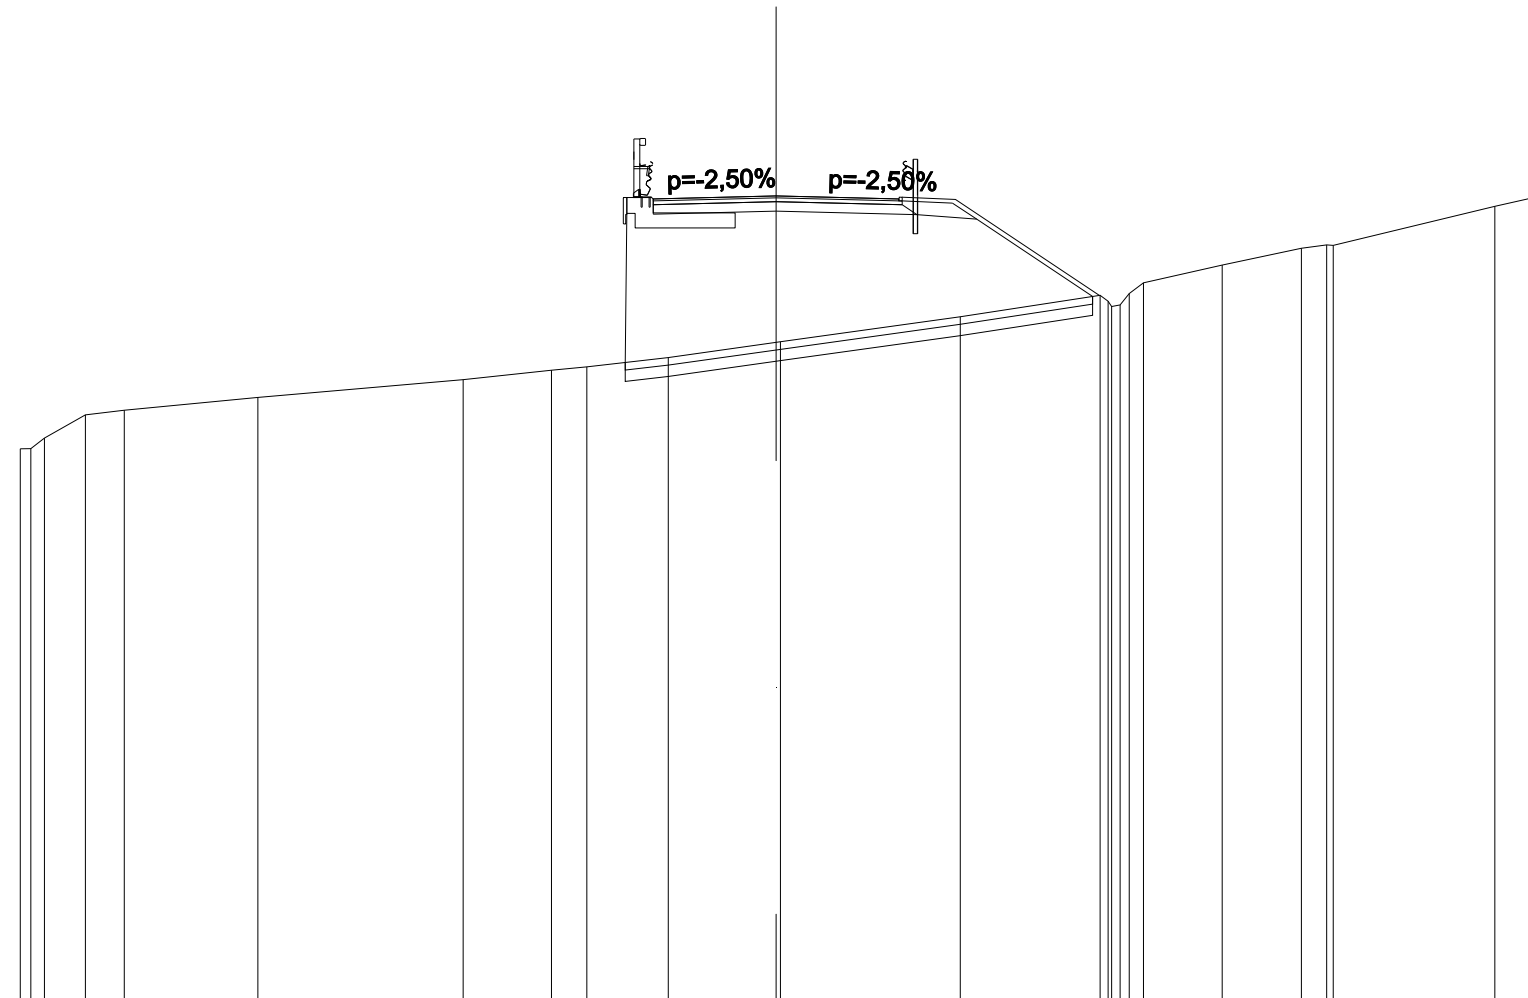


SCALA 1:200

QT.RIF. -5,000

QUOTE PROGETTO STRATO SUP.								16,14	16,19	16,27	16,14	16,19														
QUOTE TERRENO		-9,59	-9,87	-10,48	-10,60		-10,95		-11,41	-11,67	-11,75	-12,00	12,40	12,42		13,08	13,64	-13,69	-13,97	-14,45	-14,89	-14,98	-14,97	-16,00	-16,22	
DISTANZE PARZIALI STRATO SUP.										2,75	2,75		1,41	3,81												
DISTANZE PROGETTO STRATO SUP.										-3,25	-2,75	0,00	-2,75	-3,34	-4,75		-8,56									
DISTANZE TERRENO		-20,00	-19,36	-18,28	-17,25		-13,71		-8,28	-5,94	-5,01	-2,85	0,00	0,11	-4,87		-8,58	-9,35	-9,72	-11,81	-13,90	-14,57	-14,74	-19,02	-20,00	

SCAVI E BONIFICHE	
SCOTICO	12,263 m
BONIFICA	3,679 m ²
RILEVATI	
RIEMPIMENTO	0,548 m ²
RILEVATO	34,043 m ²
TERRENO VEGETALE	5,846 m
SOVRASTRUTTURA STRADALE	
STRATO DI USURA	6,500 m
STRATO DI BINDER	6,590 m
STRATO DI BASE	0,000 m ²
STRATO DI FONDAZIONE	1,696 m ²
MANUFATTI	
CORDOLO	0,009 m ²

SEZIONE N.: SEZ. 22 PROG. =
 QT. PROGETTO: 15,767
 DIST.PROG.: 805,067
 DIST.PREC.: 5,067
 DIST.SUCC.: 6,321
 NOME ASSE: INB4 P1 (Viabilità provvisoria complanare)

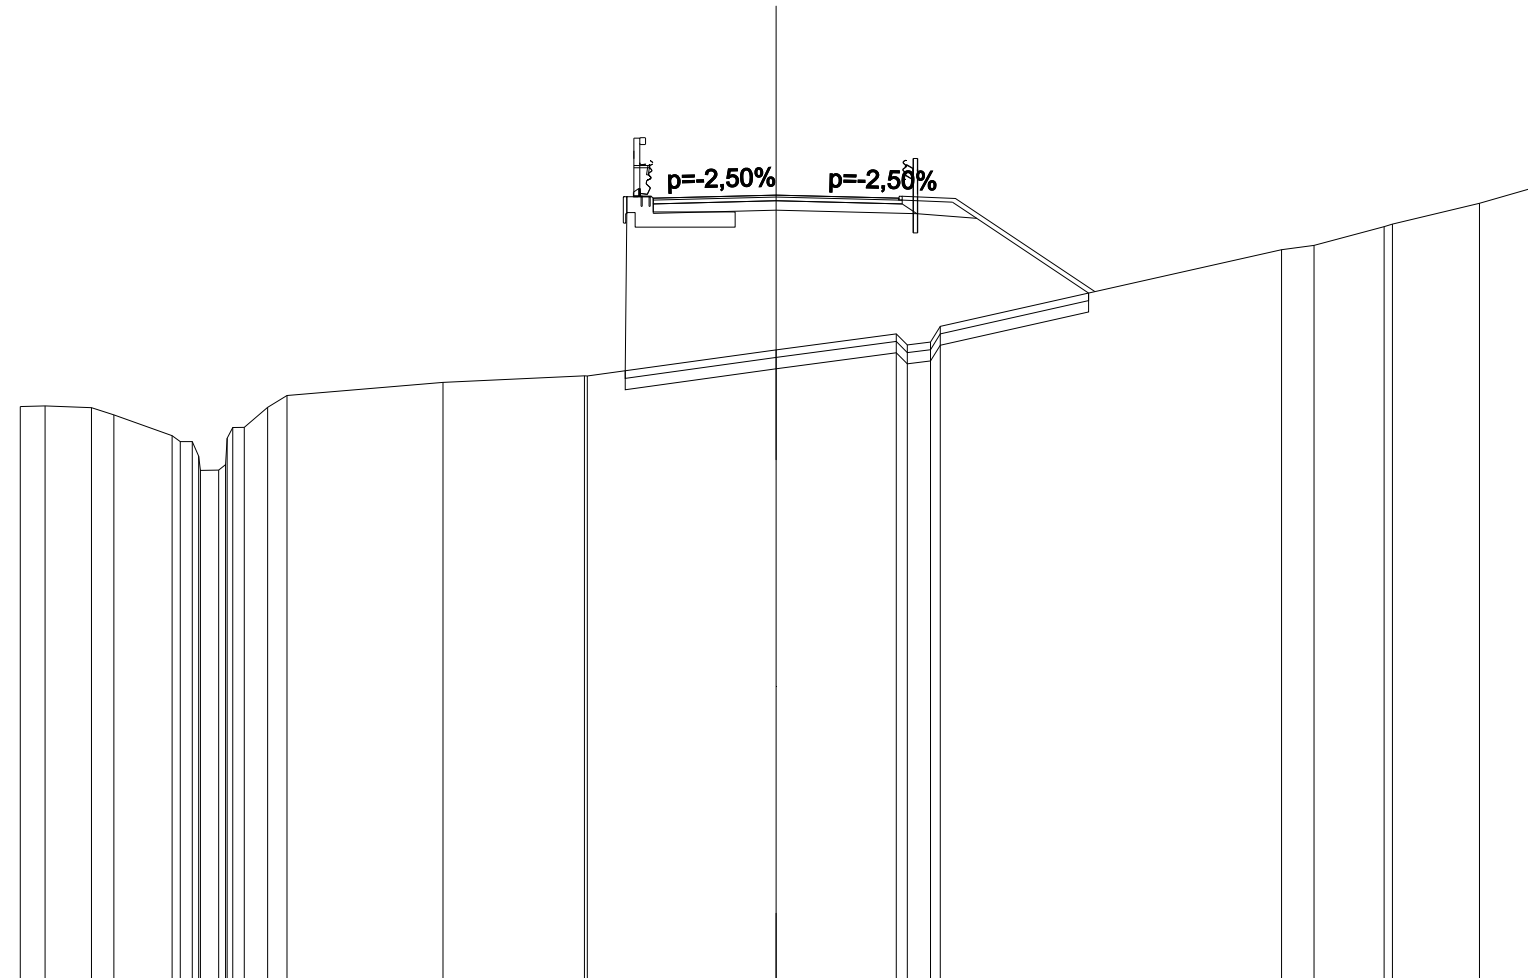


SCALA 1:200

QT.RIF. -5,000

QUOTE PROGETTO STRATO SUP.								15,64	15,69	15,77	15,64	15,69																
QUOTE TERRENO			10,18	10,19	10,15	9,95	9,40	8,86	8,64	10,15	10,46		10,81	10,99	10,98		11,67	12,10	11,88	12,30		14,32	14,44	14,93	15,00	15,55	15,95	
DISTANZE PARZIALI STRATO SUP.																	2,75	2,75	1,41	3,69								
DISTANZE PROGETTO STRATO SUP.																												
DISTANZE TERRENO			-20,00	-19,34	-18,12	-17,52	-15,98	-15,28	-14,57	-13,45	-12,94		-8,81	-5,07	-5,00		0,00		-3,18	-4,09	-4,35		-8,44					

SCAVI E BONIFICHE	
SCOTICO	10,483 m
BONIFICA	3,145 m ²
RILEVATI	
RIEMPIMENTO	0,548 m ²
RILEVATO	17,281 m ²
TERRENO VEGETALE	3,723 m
SOVRASTRUTTURA STRADALE	
STRATO DI USURA	6,500 m
STRATO DI BINDER	6,590 m
STRATO DI BASE	0,000 m ²
STRATO DI FONDAZIONE	1,696 m ²
MANUFATTI	
CORDOLO	0,009 m ²

SEZIONE N.: SEZ. 26 PROG. =
 QT. PROGETTO: 13,753
 DIST.PROG.: 825,209
 DIST.PREC.: 5,209
 DIST.SUCC.: 14,791
 NOME ASSE: INB4 P1 (Viabilità provvisoria complanare)

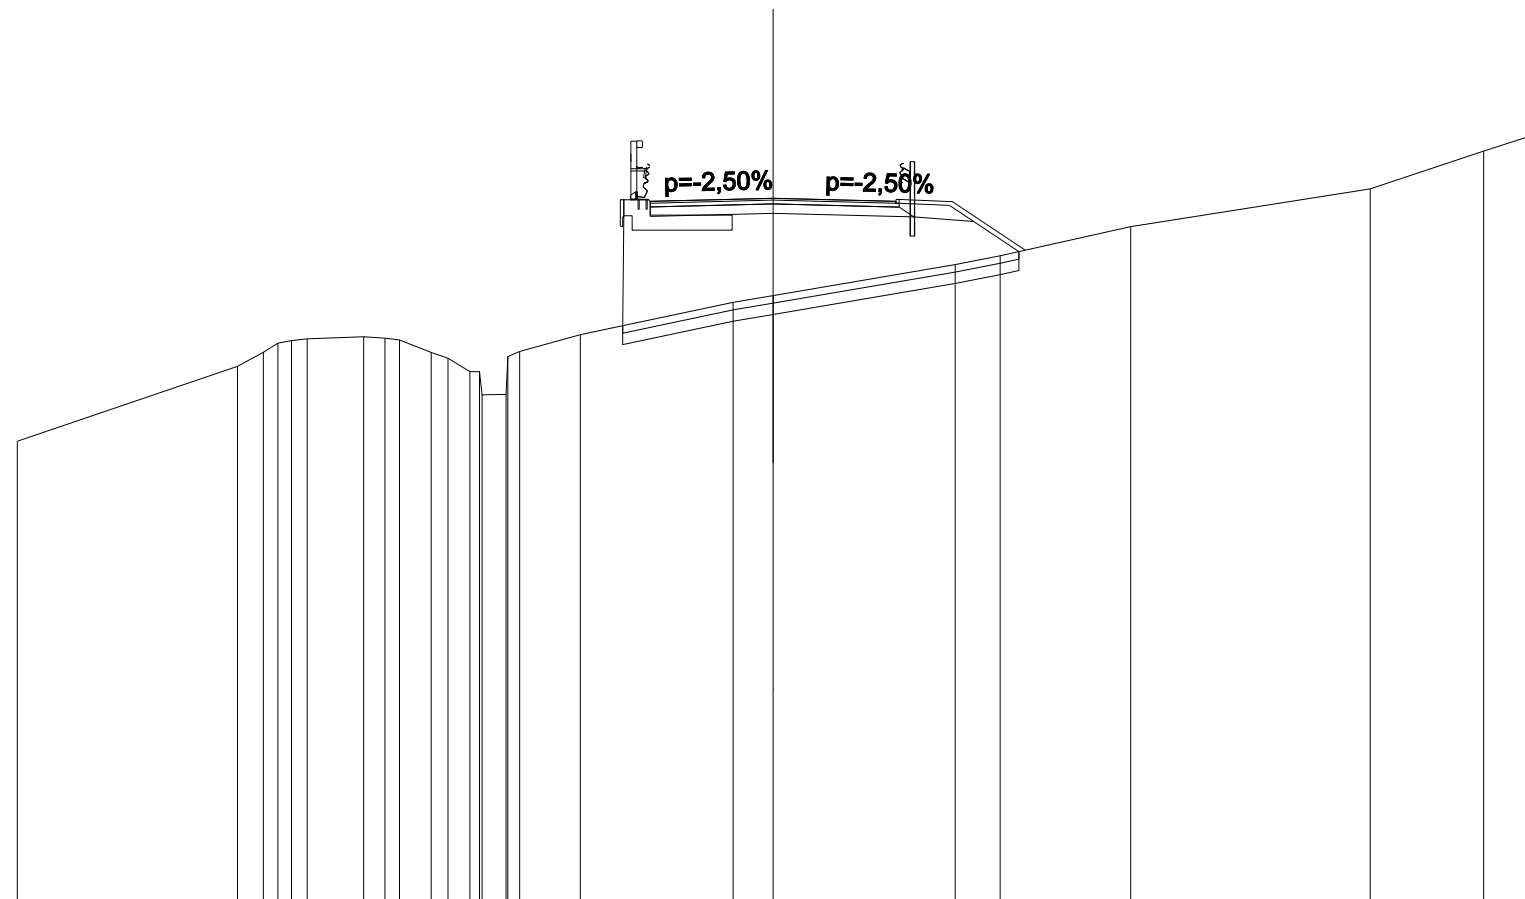


SCALA 1:200

QT.RIF. -5,000

QUOTE PROGETTO STRATO SUP.											13,62	13,67	13,75	13,62	13,67					
QUOTE TERRENO	-7,33	9,31	9,68	9,99	10,03	10,09	10,00	9,68	9,17	8,57	9,70	10,15	11,00	11,18	12,00	12,23	13,00	14,00	15,00	15,39
DISTANZE PARZIALI STRATO SUP.													2,75	2,75	1,41	1,92				
DISTANZE PROGETTO STRATO SUP.													-3,25	-2,75	0,00	-2,75	-3,34	-4,75	-6,67	
DISTANZE TERRENO	-20,00	-14,17	-13,49	-12,74	-12,33	-10,83	-9,88	-9,04	-8,02	-7,06	-6,71	-5,10	-1,06	0,00	4,82	6,01	9,47	15,80	18,81	20,00

SCAVI E BONIFICHE	
STERRO	0,015 m ²
SCOTICO	9,367 m
BONIFICA	2,810 m ²
RILEVATI	
RIEMPIMENTO	0,548 m ²
RILEVATO	8,832 m ²
TERRENO VEGETALE	2,187 m
SOVRASTRUTTURA STRADALE	
STRATO DI USURA	6,500 m
STRATO DI BINDER	6,590 m
STRATO DI BASE	0,000 m ²
STRATO DI FONDAZIONE	1,696 m ²
MANUFATTI	
CORDOLO	0,009 m ²

SEZIONE N.: SEZ. 27 PROG. =
 QT. PROGETTO: 12,464
 DIST.PROG.: 840,000
 DIST.PREC.: 14,791
 DIST.SUCC.: 20,000
 NOME ASSE: INB4 P1 (Viabilità provvisoria complanare)

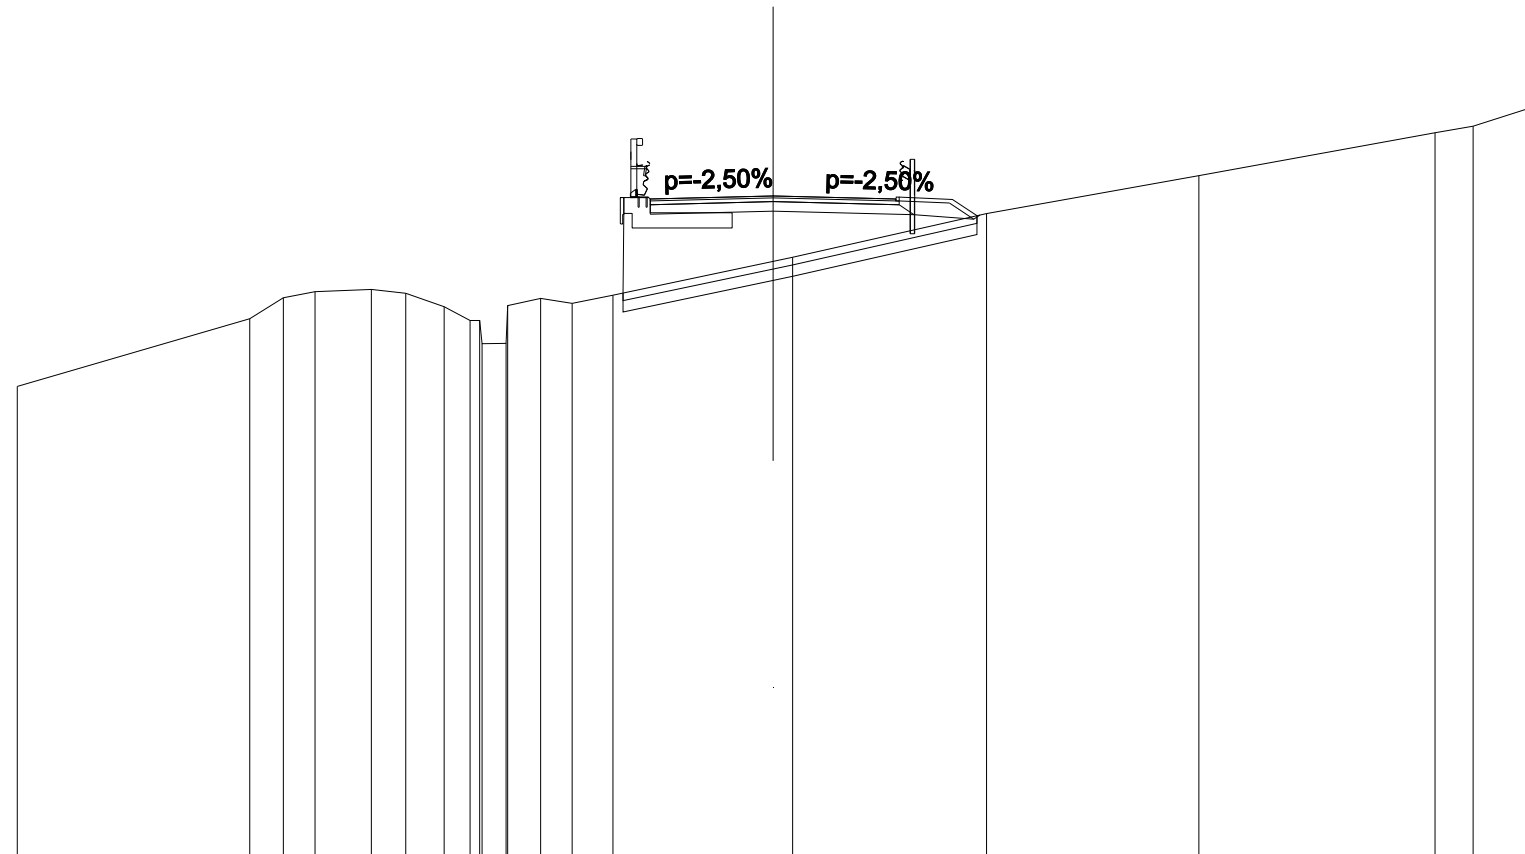


SCALA 1:200

QT.RIF. -5,000

QUOTE PROGETTO STRATO SUP.										12,33	12,38	12,46	12,33	12,38															
QUOTE TERRENO	-7,42		9,21	9,77	9,93	9,99	9,89	9,53	9,17	8,57	9,75	9,62	9,84		10,73	10,84		12,00		13,00			14,14	14,31	14,78				
DISTANZE PARZIALI STRATO SUP.															2,75	2,75		1,41	0,65										
DISTANZE PROGETTO STRATO SUP.															-3,25	-2,75		0,00		-2,75	-3,34		-4,75	-5,40					
DISTANZE TERRENO	-20,00		-13,85	-12,96	-12,12	-10,63	-9,72	-8,70	-8,02	-7,07	-6,15	-5,31	-4,24		0,00	0,52				5,65						11,27	17,52	18,52	20,00

SCAVI E BONIFICHE	
SCOTICO	10,031 m
BONIFICA	3,009 m ²
RILEVATI	
RIEMPIMENTO	0,548 m ²
RILEVATO	11,781 m ²
TERRENO VEGETALE	3,205 m
SOVRASTRUTTURA STRADALE	
STRATO DI USURA	6,500 m
STRATO DI BINDER	6,590 m
STRATO DI BASE	0,000 m ²
STRATO DI FONDAZIONE	1,696 m ²
MANUFATTI	
CORDOLO	0,009 m ²

SEZIONE N.: SEZ. 29 PROG. =
 QT. PROGETTO: 12,554
 DIST.PROG.: 880,000
 DIST.PREC.: 20,000
 DIST.SUCC.: 20,000
 NOME ASSE: INB4 P1 (Viabilità provvisoria complanare)

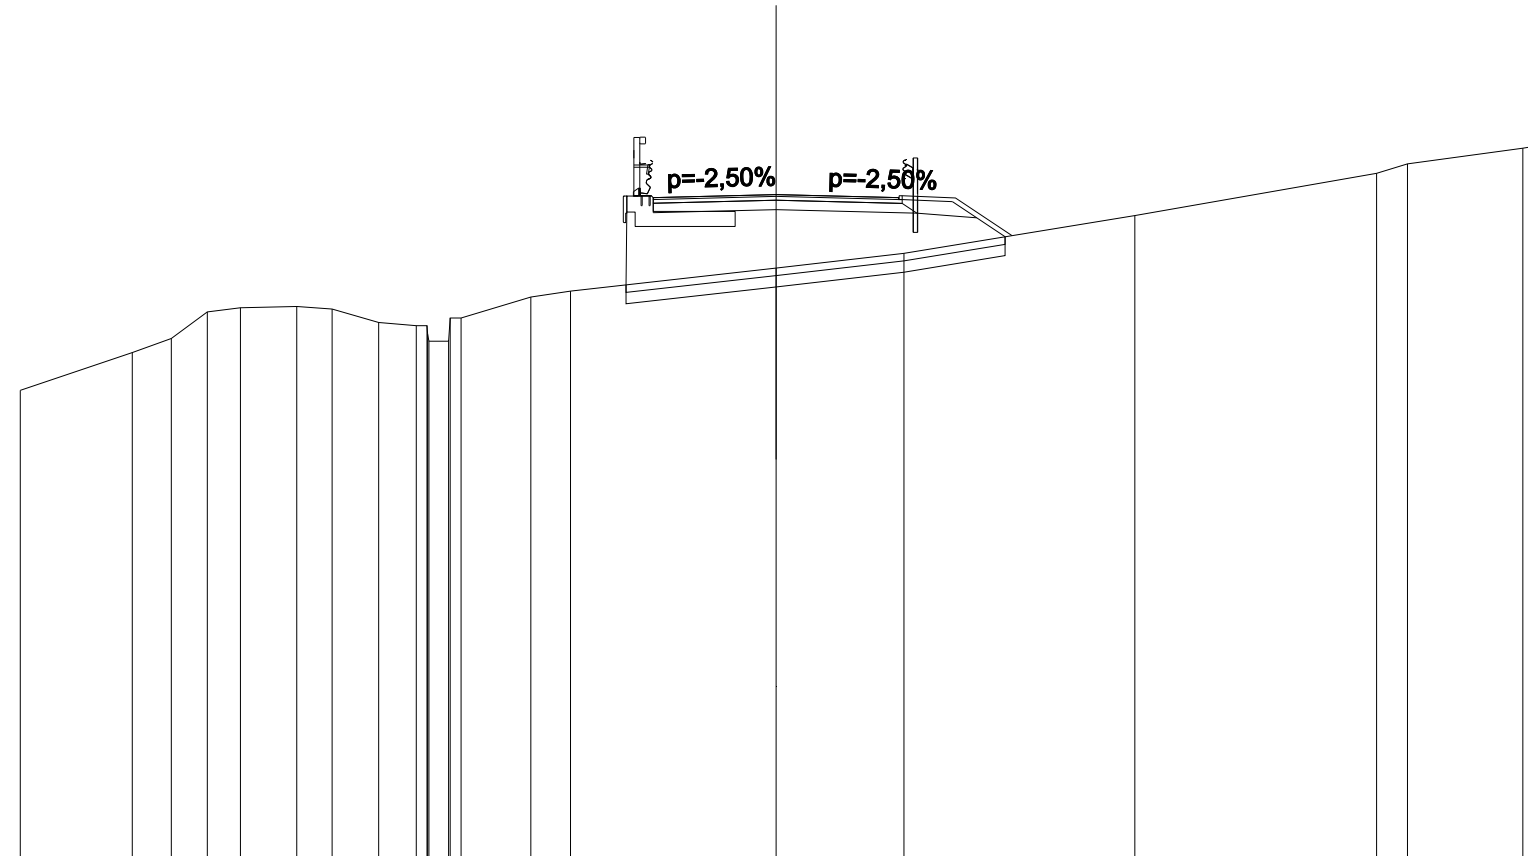


SCALA 1:200

QT.RIF. -5,000

QUOTE PROGETTO STRATO SUP.																			12,42	12,47	12,55	12,42	12,47													
QUOTE TERRENO	7,37	8,38	8,75	9,45	9,56	9,59	9,53	9,17	9,09	8,68	9,29	9,84	10,00		10,61		11,00		12,00			13,12	13,37	13,78	13,82											
DISTANZE PARZIALI STRATO SUP.															2,75	2,75		1,41	1,49																	
DISTANZE PROGETTO STRATO SUP.														-3,25	-2,75	0,00		-2,75	-3,34	-4,75	-6,24															
DISTANZE TERRENO	-20,00	-17,03	-16,00	-15,05	-14,17	-12,68	-11,75	-10,51	-9,52	-8,67	-8,33	-6,49	-5,44		0,00		-3,38		-9,50			-15,89	-16,71	-19,76	-20,00											

SCAVI E BONIFICHE	
SCOTICO	13,039 m
BONIFICA	3,912 m²
RILEVATI	
RIEMPIMENTO	0,548 m²
RILEVATO	37,986 m²
TERRENO VEGETALE	6,785 m
SOVRASTRUTTURA STRADALE	
STRATO DI USURA	6,500 m
STRATO DI BINDER	6,590 m
STRATO DI BASE	0,000 m²
STRATO DI FONDAZIONE	1,696 m²
MANUFATTI	
CORDOLO	0,009 m²

SEZIONE N.: SEZ. 30 PROG. =
 QT. PROGETTO: 14,410
 DIST.PROG.: 900,000
 DIST.PREC.: 20,000
 DIST.SUCC.: 8,567
 NOME ASSE: INB4 P1 (Viabilità provvisoria complanare)

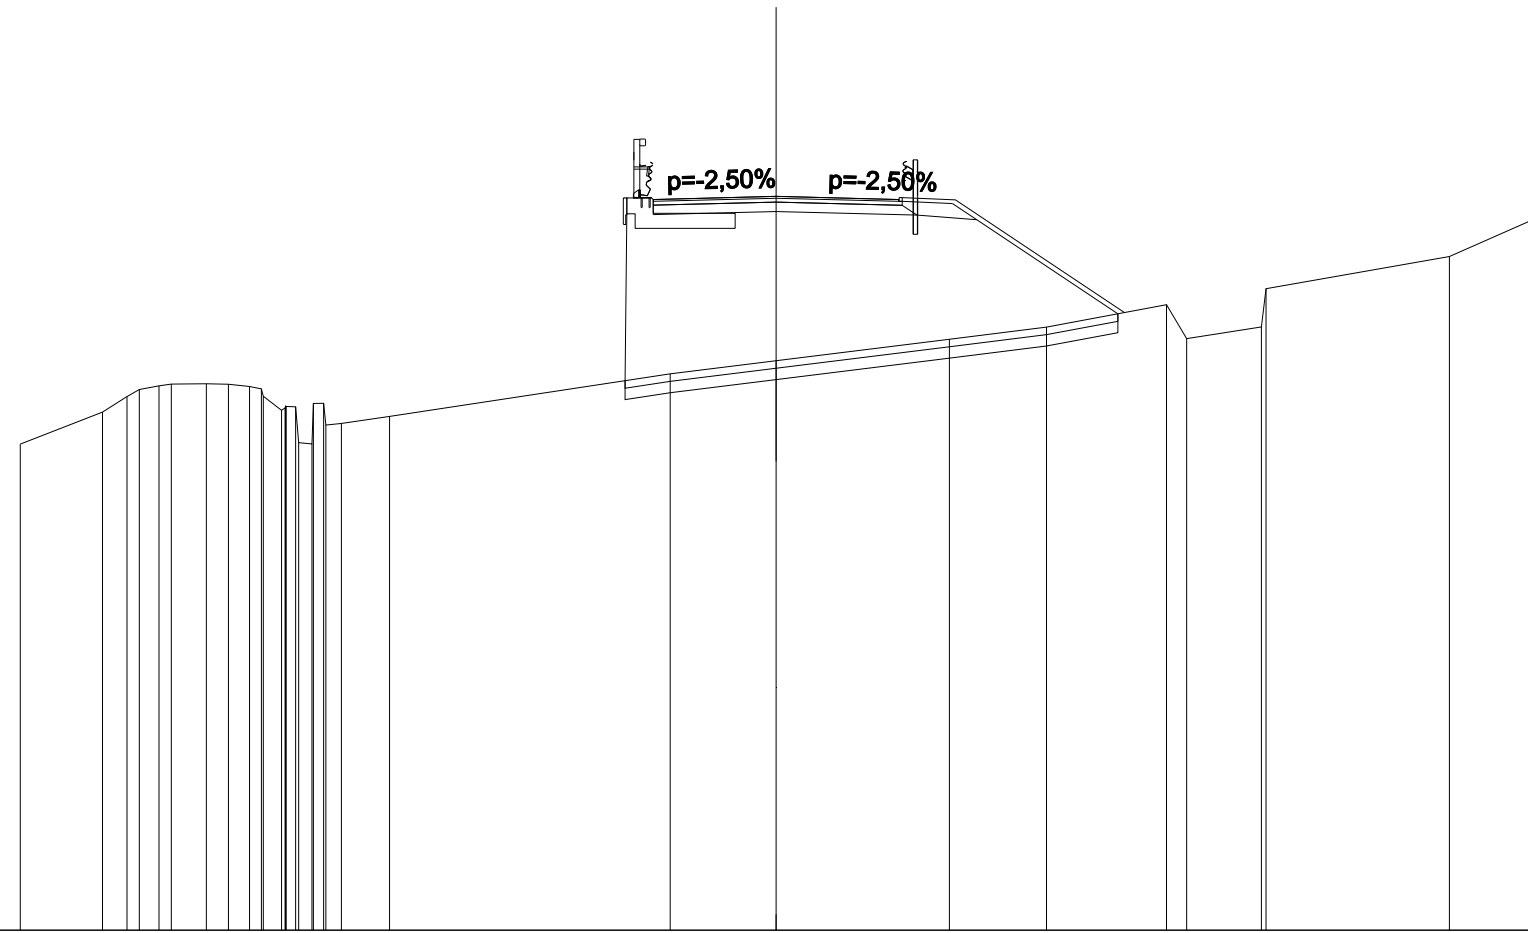


SCALA 1:200

QT.RIF. -5,000

QUOTE PROGETTO STRATO SUP.																		14,28	14,33	14,41	14,28	14,33												
QUOTE TERRENO	-7,86	-8,70	-9,12	-9,40	-9,44	-9,45	-9,44	-9,32	-8,81	-7,86	-8,40	-8,59	-9,72	-10,06	-10,63	-10,95	-11,54	-10,65	-10,96	-11,97	-12,82	-13,78												
DISTANZE PARZIALI STRATO SUP.													2,75	2,75	1,41	4,47																		
DISTANZE PROGETTO STRATO SUP.													-3,25	-2,75	0,00	-2,75	-3,34	-4,75	-9,22															
DISTANZE TERRENO	-20,00	-17,82	-17,17	-16,33	-16,00	-15,08	-14,49	-13,62	-12,99	-12,28	-11,50	-10,23	-2,80	0,00	-4,59	-7,16	-10,33	-10,87	-12,84	-12,97	-17,82	-20,00												

SCAVI E BONIFICHE	
SCOTICO	13,875 m
BONIFICA	4,163 m²
RILEVATI	
RIEMPIMENTO	0,548 m²
RILEVATO	53,716 m²
TERRENO VEGETALE	7,768 m
SOVRASTRUTTURA STRADALE	
STRATO DI USURA	6,500 m
STRATO DI BINDER	6,590 m
STRATO DI BASE	0,000 m²
STRATO DI FONDAZIONE	1,696 m²
MANUFATTI	
CORDOLO	0,009 m²

SEZIONE N.: SEZ. 31 PROG. =
QT. PROGETTO: 15,266
DIST.PROG.: 908,567
DIST.PREC.: 8,567
DIST.SUCC.: 2,500
NOME ASSE: INB4 P1 (Viabilità provvisoria complanare)

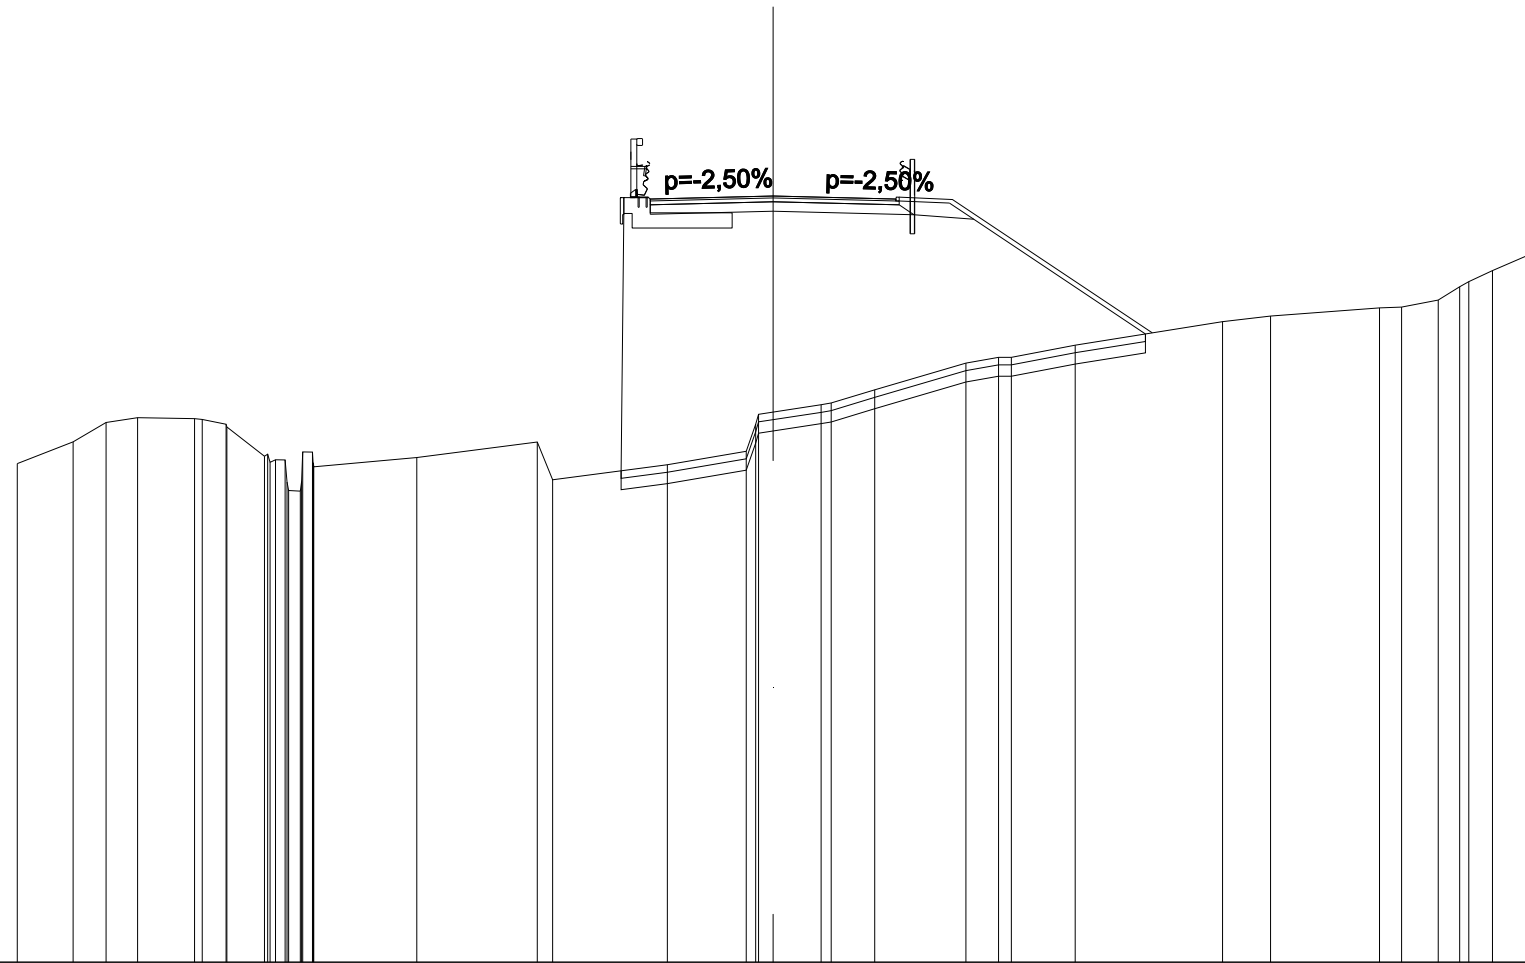


SCALA 1:200

QT.RIF. -5,000

QUOTE PROGETTO STRATO SUP.										15,14	15,19	15,27	15,14	15,19																					
QUOTE TERRENO		8,19	8,76	9,28	9,40	9,38	9,23	8,38	7,70	8,49	8,10	8,35	8,76	7,76	8,16	8,51	9,55	9,74	9,79	10,14	10,85	11,00	11,00	11,32	11,94	12,09	12,31	12,33	12,51	13,00	13,29	13,71			
DISTANZE PARZIALI STRATO SUP.															2,75	2,75		1,41				5,29													
DISTANZE PROGETTO STRATO SUP.															-3,25	-2,75	0,00																		
DISTANZE TERRENO	-20,00	-18,52	-17,65	-16,81	-15,31	-14,47	-13,46	-12,86	-12,19	-12,15		-9,43	-6,24	-5,83	-2,80	-0,71	0,00	1,27	1,54	2,69		5,10	5,97	6,31	8,00		11,89	13,16		16,05	16,63	17,60	18,41	19,04	20,00

SCAVI E BONIFICHE	
SCOTICO	14,340 m
BONIFICA	4,302 m²
RILEVATI	
RIEMPIMENTO	0,548 m²
RILEVATO	58,648 m²
TERRENO VEGETALE	8,325 m
SOVRASTRUTTURA STRADALE	
STRATO DI USURA	6,500 m
STRATO DI BINDER	6,590 m
STRATO DI BASE	0,000 m²
STRATO DI FONDAZIONE	1,696 m²
MANUFATTI	
CORDOLO	0,009 m²

SEZIONE N.: SEZ. 32 PROG. =
 QT. PROGETTO: 15,516
 DIST.PROG.: 911,067
 DIST.PREC.: 2,500
 DIST.SUCC.: 7,692
 NOME ASSE: INB4 P1 (Viabilità provvisoria complanare)

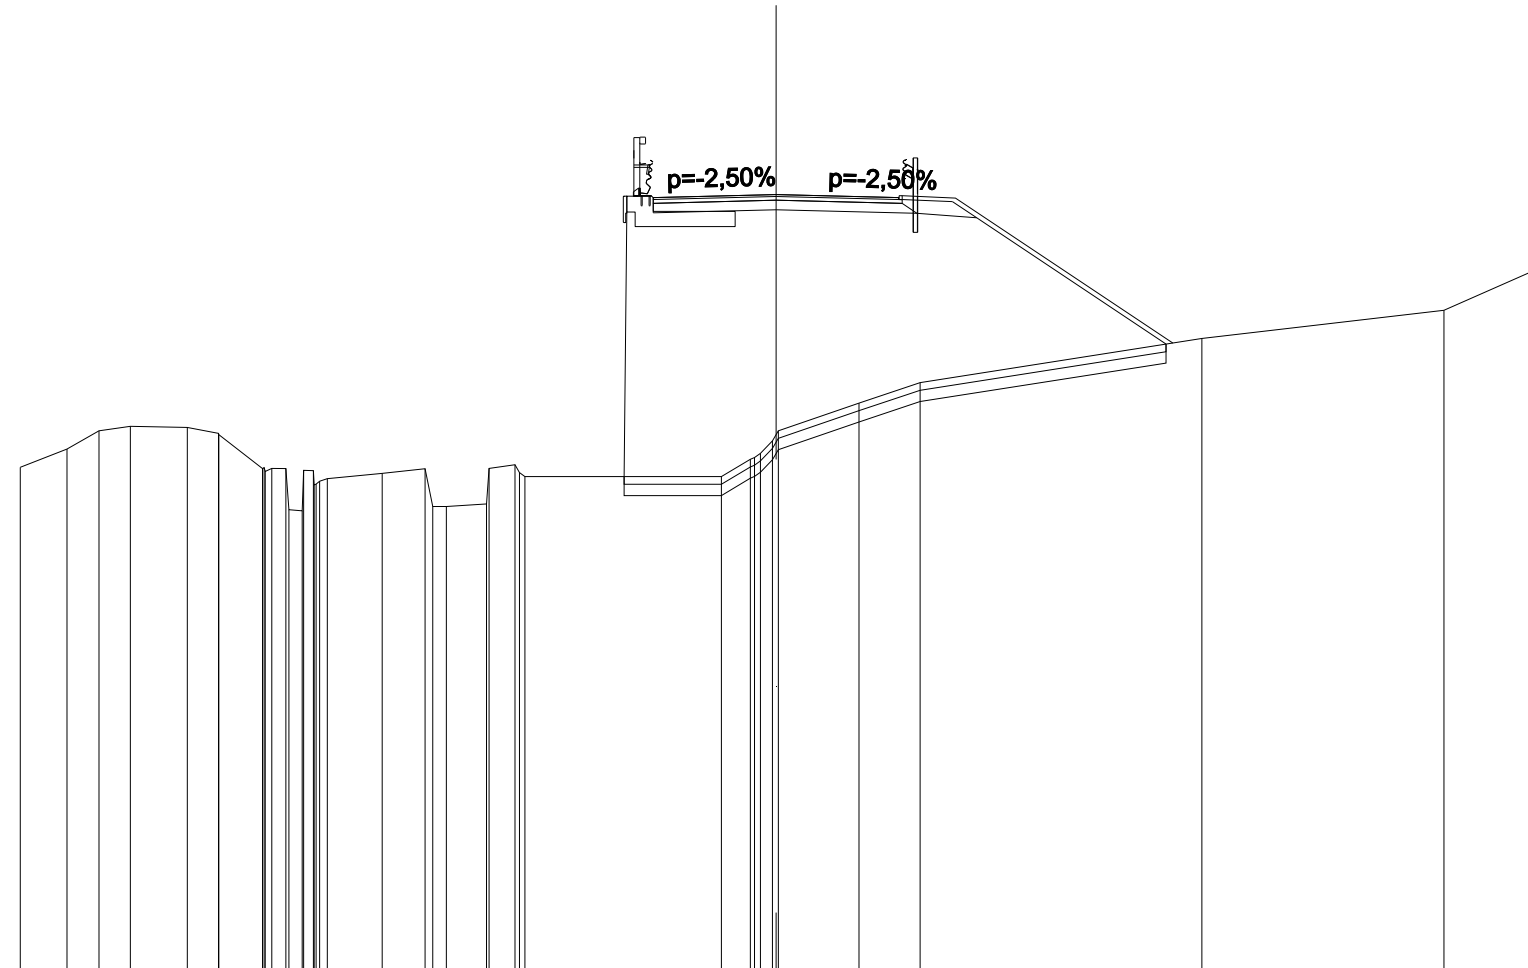


SCALA 1:200

QT.RIF. -5,000

QUOTE PROGETTO STRATO SUP.												15,39	15,44		15,52		15,39	15,44											
QUOTE TERRENO	8,30	8,78	9,27	9,39	9,36	9,20	9,17	8,27	8,27	8,21	8,00	8,14	8,26	7,27	7,33	8,37	8,05	8,05	8,51	9,00	9,27	10,00	10,54		11,71		12,46	13,48	
DISTANZE PARZIALI STRATO SUP.																			2,75	2,75		1,41	5,75						
DISTANZE PROGETTO STRATO SUP.																			-3,25	-2,75	0,00		2,75	3,34	4,75	10,50			
DISTANZE TERRENO	-20,00	-18,76	-17,92	-17,09	-15,58	-14,76	-14,75	-13,59	-12,97	-12,24	-11,88	-10,42	-9,29	-8,73	-7,66	-6,91	-6,64	-1,45	-0,68	-0,09	0,06	2,19	3,81		11,27		17,67	20,00	

SCAVI E BONIFICHE	
SCOTICO	16,076 m
BONIFICA	4,823 m ²
RILEVATI	
RIEMPIMENTO	0,548 m ²
RILEVATO	72,582 m ²
TERRENO VEGETALE	10,431 m
SOVRASTRUTTURA STRADALE	
STRATO DI USURA	6,500 m
STRATO DI BINDER	6,590 m
STRATO DI BASE	0,000 m ²
STRATO DI FONDAZIONE	1,696 m ²
MANUFATTI	
CORDOLO	0,009 m ²

SEZIONE N.: SEZ. 33 PROG. =
 QT. PROGETTO: 16,286
 DIST.PROG.: 918,759
 DIST.PREC.: 7,692
 DIST.SUCC.: 7,692
 NOME ASSE: INB4 P1 (Viabilità provvisoria complanare)

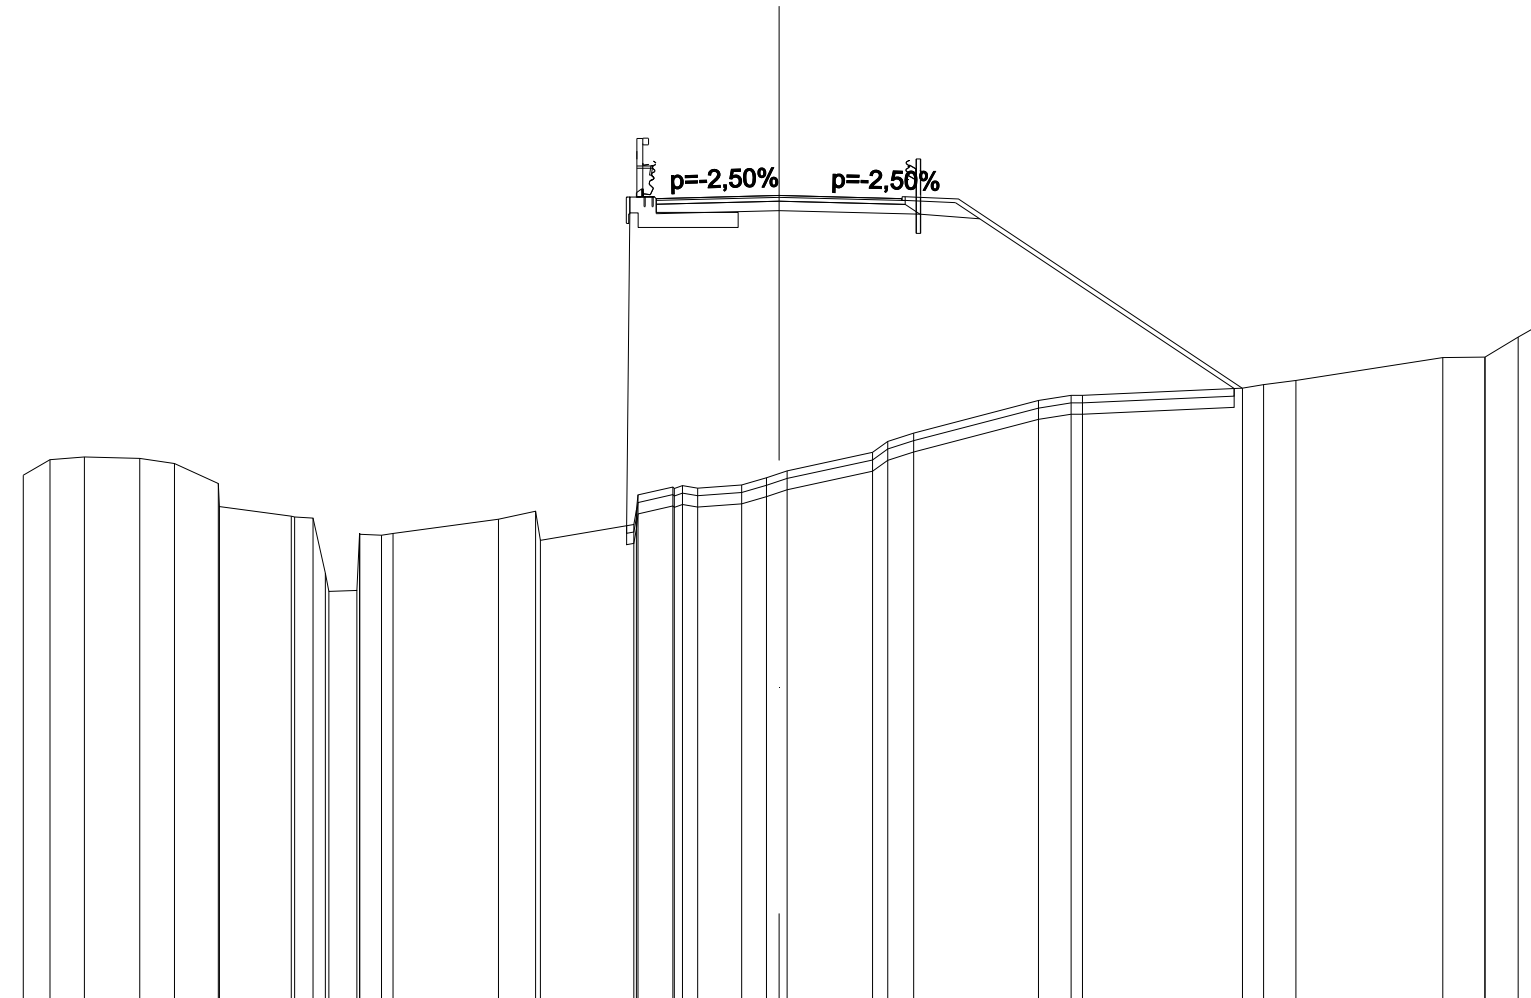


SCALA 1:200

QT.RIF. -5,000

QUOTE PROGETTO STRATO SUP.								16,15	16,20	16,29	16,15	16,20																						
QUOTE TERRENO	8,88	9,30	9,37	9,33	9,19	8,67	8,06	7,80	6,29	5,84	7,30	7,34	7,72	7,93	7,16	7,58	8,57	8,54	8,63	8,82	9,00	9,49	10,00	10,86	11,00	11,00	11,19	11,28	11,39	12,00	12,01	12,54	12,79	
DISTANZE PARZIALI STRATO SUP.																	2,75	2,75					1,41		7,50									
DISTANZE PROGETTO STRATO SUP.																	-3,25	-2,75	0,00				-2,75	-3,34	-4,75			-12,25						
DISTANZE TERRENO	-20,00	-19,29	-18,38	-16,92	-16,00	-14,84	-14,81	-12,91	-12,00	-11,17	-10,52	-10,21	-7,42	-6,44	-6,32	-3,84	-2,81	-2,15	-0,99	-0,33	0,21	-2,47	-3,56		-6,86	-7,73	-8,03	-12,26	-12,82	-13,68	-17,56	-18,68	-19,56	-20,00

SCAVI E BONIFICHE	
SCOTICO	16,799 m
BONIFICA	5,040 m ²
RILEVATI	
RIEMPIMENTO	0,548 m ²
RILEVATO	87,762 m ²
TERRENO VEGETALE	11,248 m
SOVRASTRUTTURA STRADALE	
STRATO DI USURA	6,500 m
STRATO DI BINDER	6,590 m
STRATO DI BASE	0,000 m ²
STRATO DI FONDAZIONE	1,696 m ²
MANUFATTI	
CORDOLO	0,009 m ²

SEZIONE N.: SEZ. 34 PROG. =
 QT. PROGETTO: 17,055
 DIST.PROG.: 926,451
 DIST.PREC.: 7,692
 DIST.SUCC.: 2,500
 NOME ASSE: INB4 P1 (Viabilità provvisoria complanare)

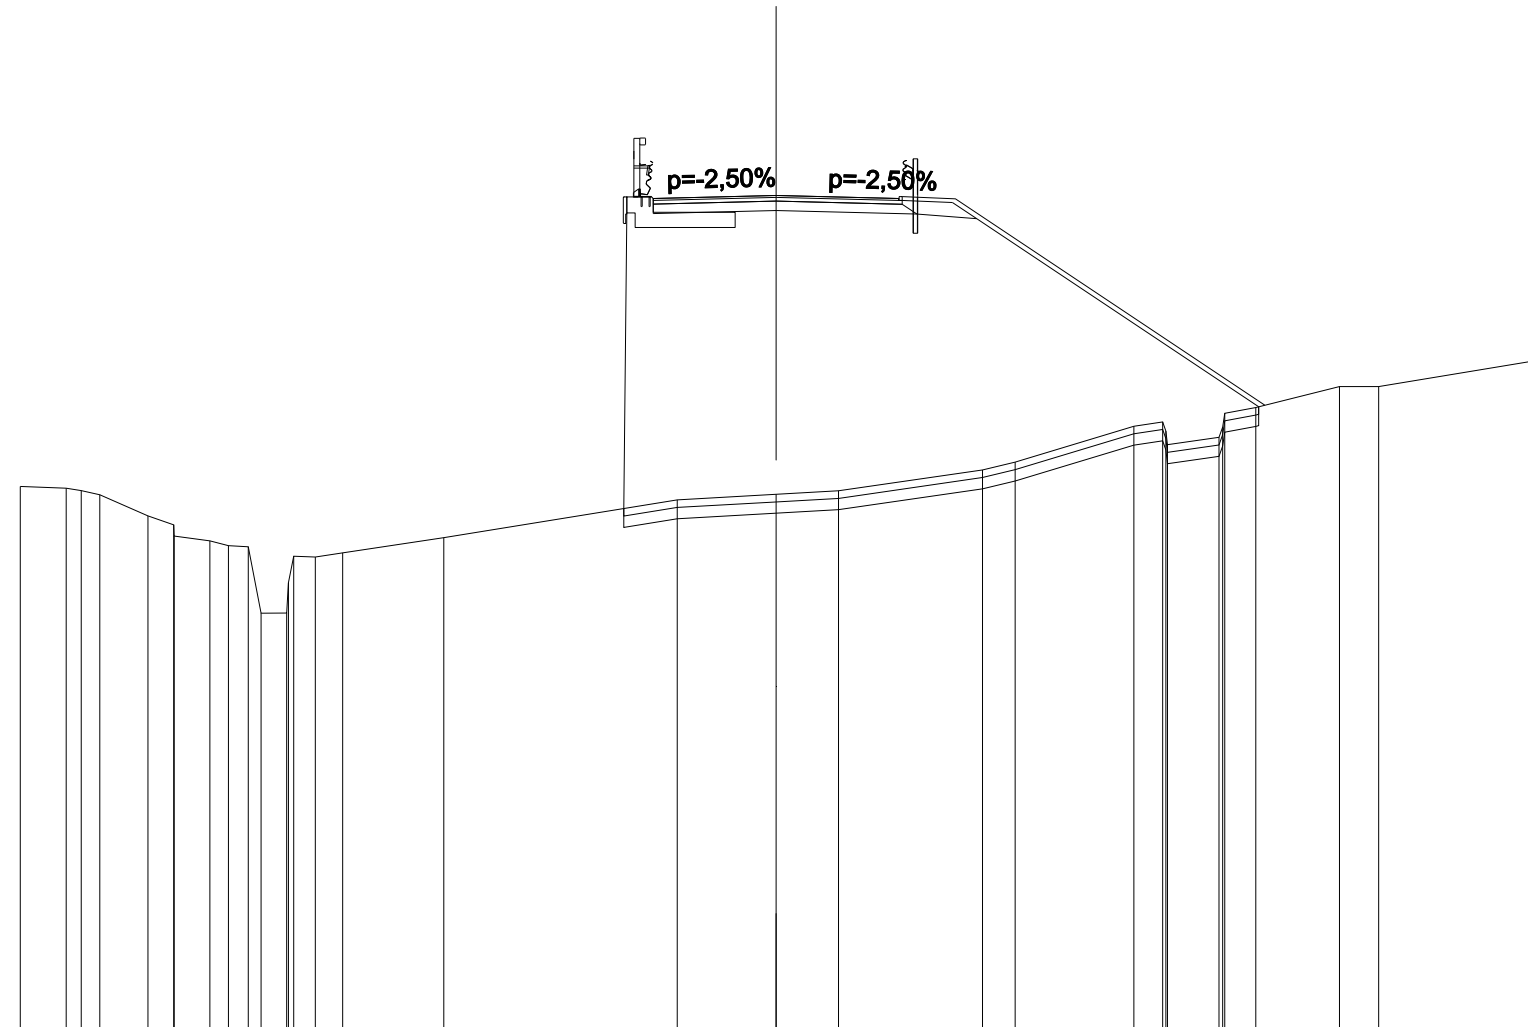


SCALA 1:200

QT.RIF. -5,000

QUOTE PROGETTO STRATO SUP.										16,92	16,97	17,05	16,92	16,97											
QUOTE TERRENO	9,36	9,31	9,14	8,58	8,34	7,92	7,76	6,01	7,49	7,60	8,00	9,00	9,15	9,24	9,79	10,00	10,95	11,06	10,46	10,65	11,44	12,00	12,00	12,67	
DISTANZE PARZIALI STRATO SUP.												2,75	2,75	1,41		8,18									
DISTANZE PROGETTO STRATO SUP.												-3,25	-2,75	0,00	-2,75	-3,34	-4,75				-12,93				
DISTANZE TERRENO	-20,00	-18,79	-17,89	-16,62	-15,94	-14,98	-13,97	-12,95	-12,19	-11,47	-8,79	-2,61	0,00	1,65	5,46	6,33	9,47	10,23	10,36	11,72	12,69	14,91	15,95	20,00	

SCAVI E BONIFICHE	
SCOTICO	17,082 m
BONIFICA	5,125 m ²
RILEVATI	
RIEMPIMENTO	0,548 m ²
RILEVATO	92,332 m ²
TERRENO VEGETALE	11,576 m
SOVRASTRUTTURA STRADALE	
STRATO DI USURA	6,500 m
STRATO DI BINDER	6,590 m
STRATO DI BASE	0,000 m ²
STRATO DI FONDAZIONE	1,696 m ²
MANUFATTI	
CORDOLO	0,009 m ²

SEZIONE N.: SEZ. 35 PROG. =
 QT. PROGETTO: 17,305
 DIST.PROG.: 928,951
 DIST.PREC.: 2,500
 DIST.SUCC.: 11,049
 NOME ASSE: INB4 P1 (Viabilità provvisoria complanare)

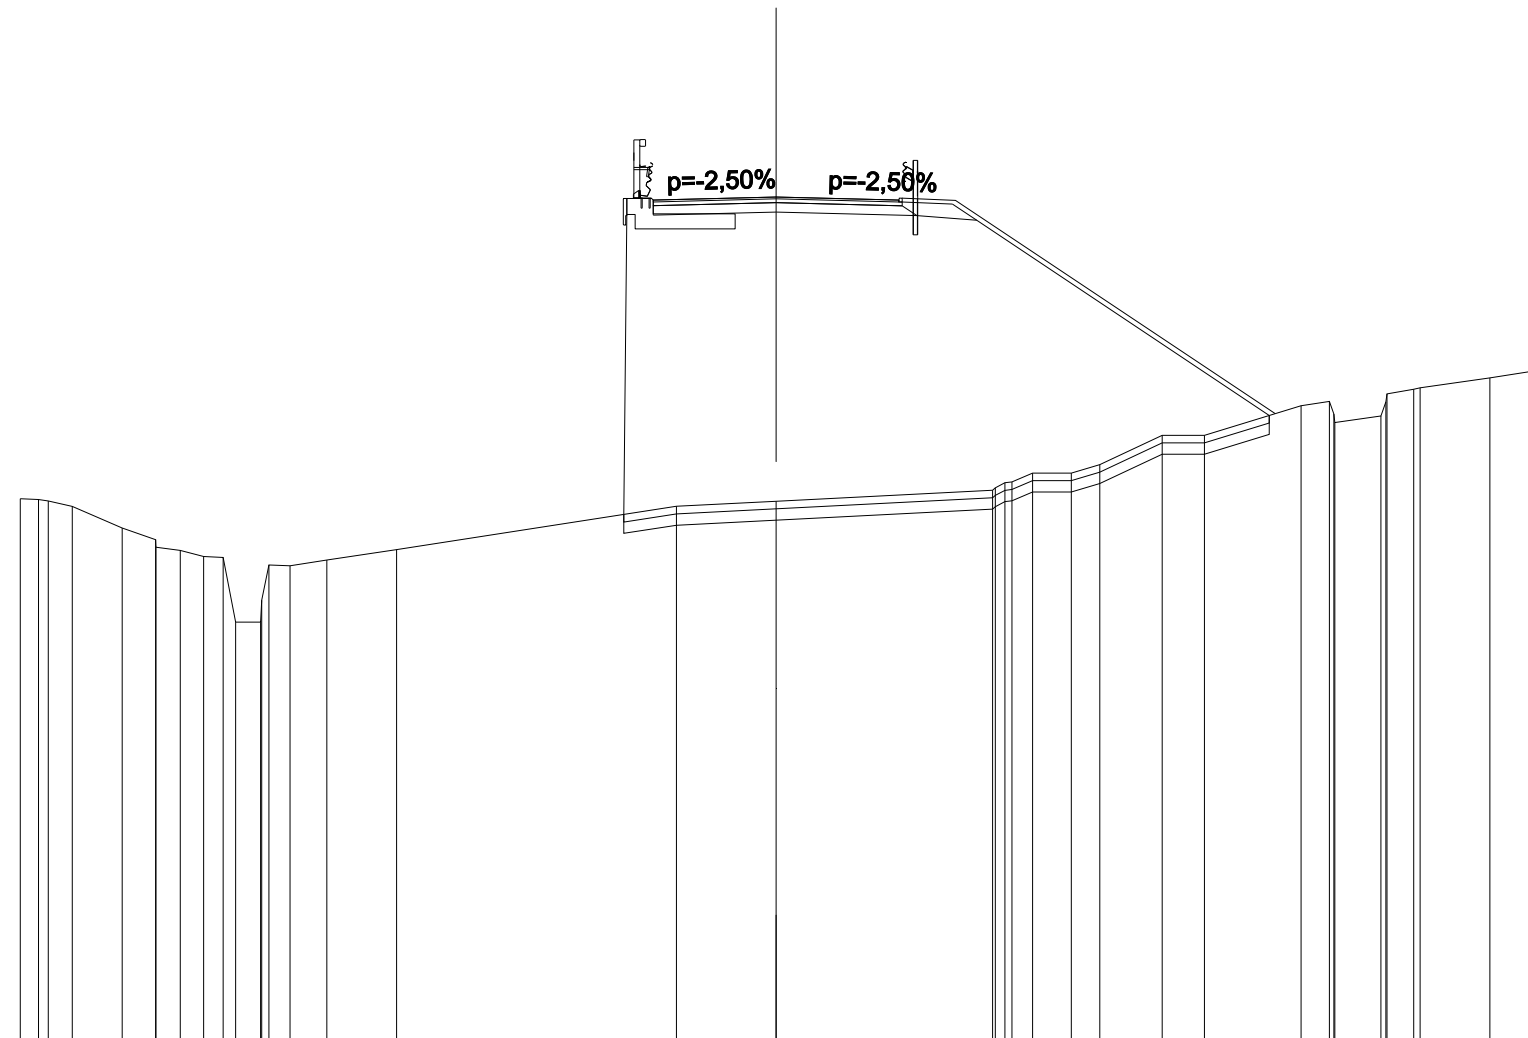


SCALA 1:200

QT.RIF. -5,000

QUOTE PROGETTO STRATO SUP.				17,17	17,22	17,30	17,17	17,22																						
QUOTE TERRENO	9,32	9,26	9,12	8,55	8,24	7,95	7,79	6,06	6,06	7,55	7,70	7,98	9,12	9,26		9,55	10,00	10,00	10,23	11,00	11,00	11,78	11,90	11,34	11,51	12,22	12,26	12,52	12,69	
DISTANZE PARZIALI STRATO SUP.													2,75	2,75	1,41				8,46											
DISTANZE PROGETTO STRATO SUP.													-3,25	-2,75	0,00	-2,75	-3,34	-4,75				13,21								
DISTANZE TERRENO	-20,00	-19,26	-18,62	-17,30	-16,42	-15,77	-15,15	-14,30	-13,64	-12,86	-11,89	-10,04	-2,64	0,00		-5,73	-6,79	-7,81	-8,57	-10,22	-11,34		-13,89	-14,64	-14,79	-16,01	-16,87	-17,04	-18,89	-20,00

SCAVI E BONIFICHE	
SCOTICO	15,493 m
BONIFICA	4,648 m ²
RILEVATI	
RIEMPIMENTO	0,548 m ²
RILEVATO	75,230 m ²
TERRENO VEGETALE	9,722 m
SOVRASTRUTTURA STRADALE	
STRATO DI USURA	6,500 m
STRATO DI BINDER	6,590 m
STRATO DI BASE	0,000 m ²
STRATO DI FONDAZIONE	1,696 m ²
MANUFATTI	
CORDOLO	0,009 m ²

SEZIONE N.: SEZ. 36 PROG. =
 QT. PROGETTO: 18,410
 DIST.PROG.: 940,000
 DIST.PREC.: 11,049
 DIST.SUCC.: 20,000
 NOME ASSE: INB4 P1 (Viabilità provvisoria complanare)

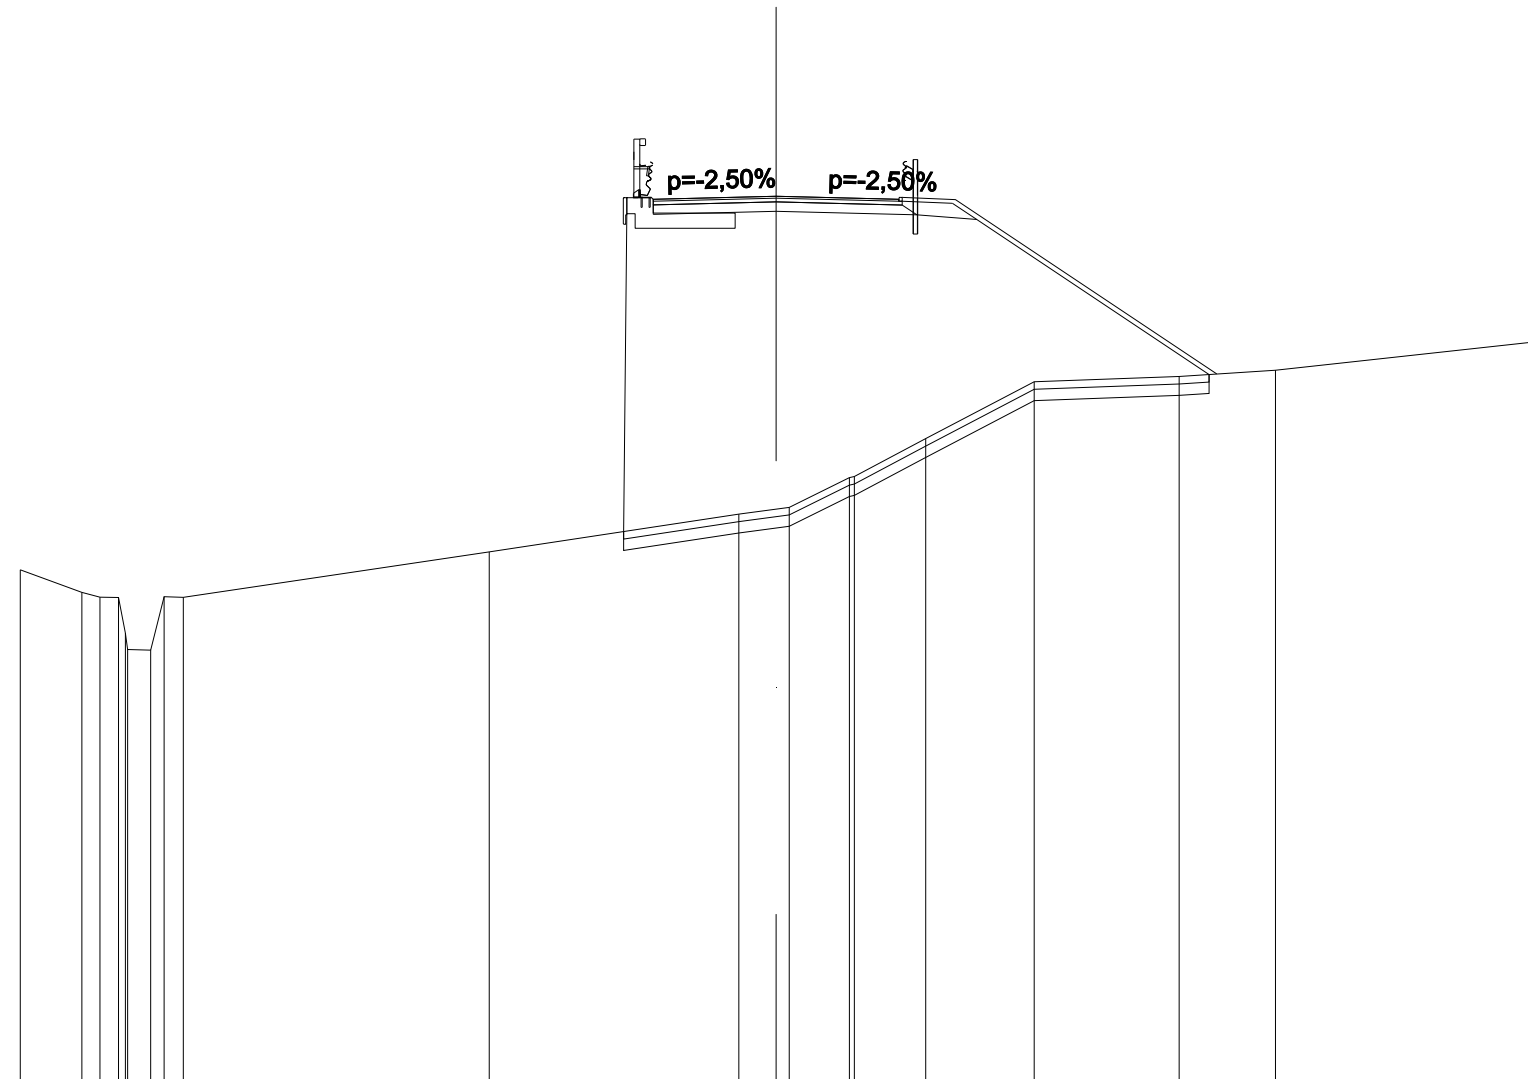


SCALA 1:200

QT.RIF. -5,000

QUOTE PROGETTO STRATO SUP.						18,28	18,33	18,41	18,28	18,33						
QUOTE TERRENO	8,53	7,93	7,79	6,40	7,80	9,00	10,00	10,13	10,18	10,97	11,00	12,00	13,50	13,64	13,81	14,55
DISTANZE PARZIALI STRATO SUP.							2,75	2,75	1,41	6,91						
DISTANZE PROGETTO STRATO SUP.							-3,25	-2,75	0,00	-2,75	-3,34	-4,75		-11,66		
DISTANZE TERRENO	-20,00	-18,37	-17,40	-16,55	-15,69	-7,59	-0,98	0,00	0,35	1,94	2,07	3,96	6,83	10,67	13,22	20,00

SCAVI E BONIFICHE	
SCOTICO	20,195 m
BONIFICA	6,059 m²
RILEVATI	
RIEMPIMENTO	0,548 m²
RILEVATO	86,200 m²
TERRENO VEGETALE	15,002 m
SOVRASTRUTTURA STRADALE	
STRATO DI USURA	6,500 m
STRATO DI BINDER	6,590 m
STRATO DI BASE	0,000 m²
STRATO DI FONDAZIONE	1,696 m²
MANUFATTI	
CORDOLO	0,009 m²

SEZIONE N.: SEZ. 38 PROG. =
 QT. PROGETTO: 22,320
 DIST.PROG.: 980,000
 DIST.PREC.: 20,000
 DIST.SUCC.: 20,000
 NOME ASSE: INB4 P1 (Viabilità provvisoria complanare)

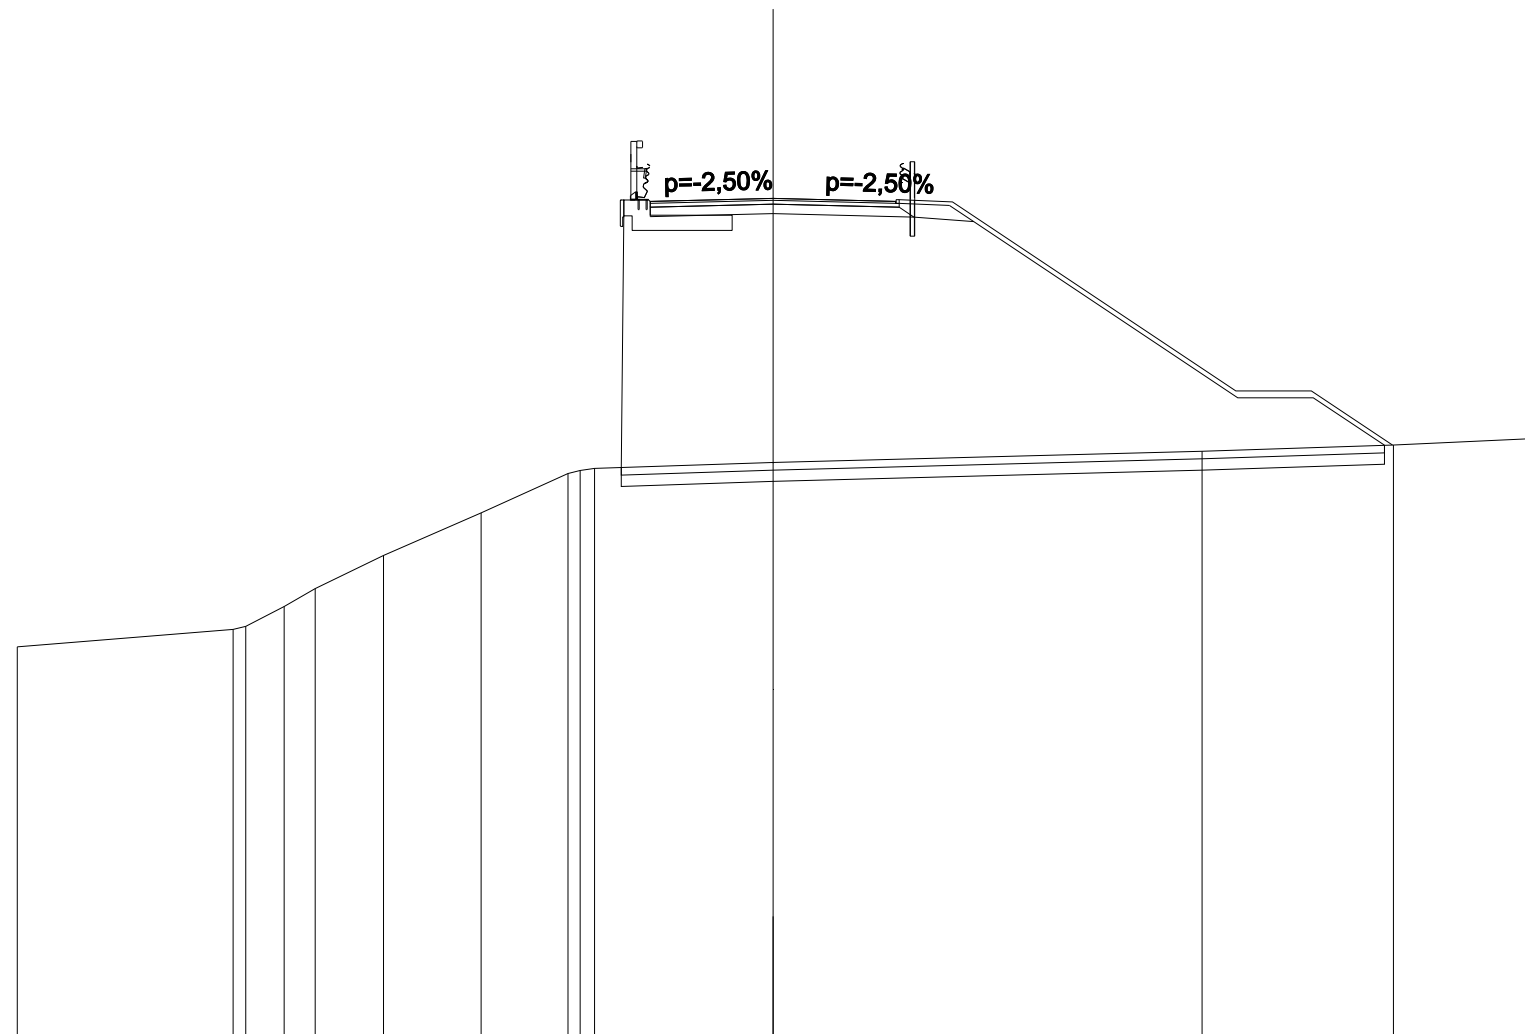


SCALA 1:200

QT.RIF. 0,000

QUOTE PROGETTO STRATO SUP.							22,19	22,24	22,32	22,19	22,24				
QUOTE TERRENO	-10,46	-10,92	-11,00	-11,53	-12,00	-12,87	-14,00	-15,04	-15,18	-15,33	-15,63	-15,80	-15,96		
DISTANZE PARZIALI STRATO SUP.								2,75	2,75	1,41	7,50	2,00	2,15		
DISTANZE PROGETTO STRATO SUP.							-3,25	-2,75	0,00	-2,75	-3,34	-4,75	-12,25	-14,25	-16,39
DISTANZE TERRENO	-20,00	-14,29	-13,96	-12,94	-12,12	-10,31	-7,72	-5,43	-4,72	0,00	-11,35	-16,42	-20,00		

SCAVI E BONIFICHE	
SCOTICO	18,066 m
BONIFICA	5,420 m ²
RILEVATI	
RIEMPIMENTO	0,548 m ²
RILEVATO	88,572 m ²
TERRENO VEGETALE	13,229 m
SOVRASTRUTTURA STRADALE	
STRATO DI USURA	6,500 m
STRATO DI BINDER	6,590 m
STRATO DI BASE	0,000 m ²
STRATO DI FONDAZIONE	1,696 m ²
MANUFATTI	
CORDOLO	0,009 m ²

SEZIONE N.: SEZ. 39 PROG. =
 QT. PROGETTO: 23,540
 DIST.PROG.: 1000,000
 DIST.PREC.: 20,000
 DIST.SUCC.: 20,288
 NOME ASSE: INB4 P1 (Viabilità provvisoria complanare)

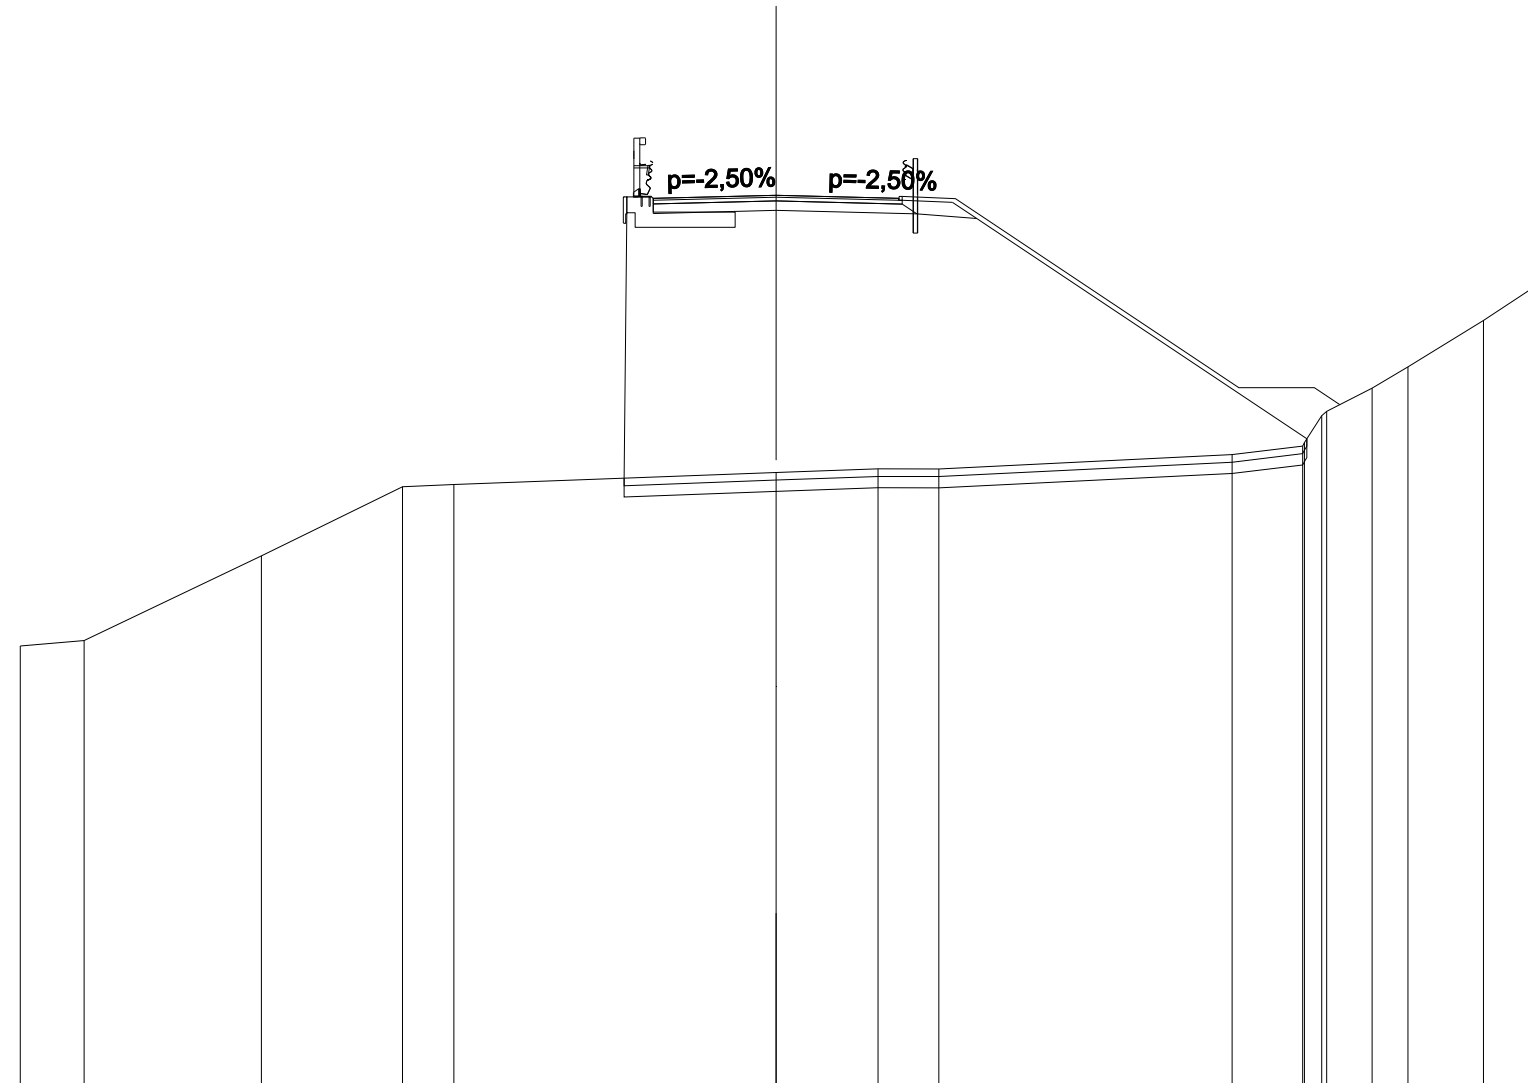


SCALA 1:200

QT.RIF. 0,000

QUOTE PROGETTO STRATO SUP.							23,41	23,46	23,54	23,41	23,46								
QUOTE TERRENO	-11,62	-11,76	-14,00	-15,83	-15,89				16,21	16,30	16,30		16,68	16,91	17,82	18,44	19,00	20,23	21,07
DISTANZE PARZIALI STRATO SUP.									2,75	2,75	1,41		7,50	2,00	0,67				
DISTANZE PROGETTO STRATO SUP.							-3,25	-2,75	0,00		-2,75	-3,34	-4,75		-12,25	-14,25	-14,92		
DISTANZE TERRENO	-20,00	-18,31	-13,62	-9,88	-8,52				0,00	-2,70	-4,31		-12,07	-13,94	-14,57	-15,77	-16,72	-18,72	-20,00

SCAVI E BONIFICHE	
SCOTICO	10,290 m
BONIFICA	3,087 m ²
RILEVATI	
RIEMPIMENTO	0,548 m ²
RILEVATO	34,759 m ²
TERRENO VEGETALE	3,422 m
SOVRASTRUTTURA STRADALE	
STRATO DI USURA	6,500 m
STRATO DI BINDER	6,590 m
STRATO DI BASE	0,000 m ²
STRATO DI FONDAZIONE	1,696 m ²
MANUFATTI	
CORDOLO	0,009 m ²

SEZIONE N.: SEZ. 40 PROG. =
 QT. PROGETTO: 23,961
 DIST.PROG.: 1020,288
 DIST.PREC.: 20,288
 DIST.SUCC.: 4,500
 NOME ASSE: INB4 P1 (Viabilità provvisoria complanare)

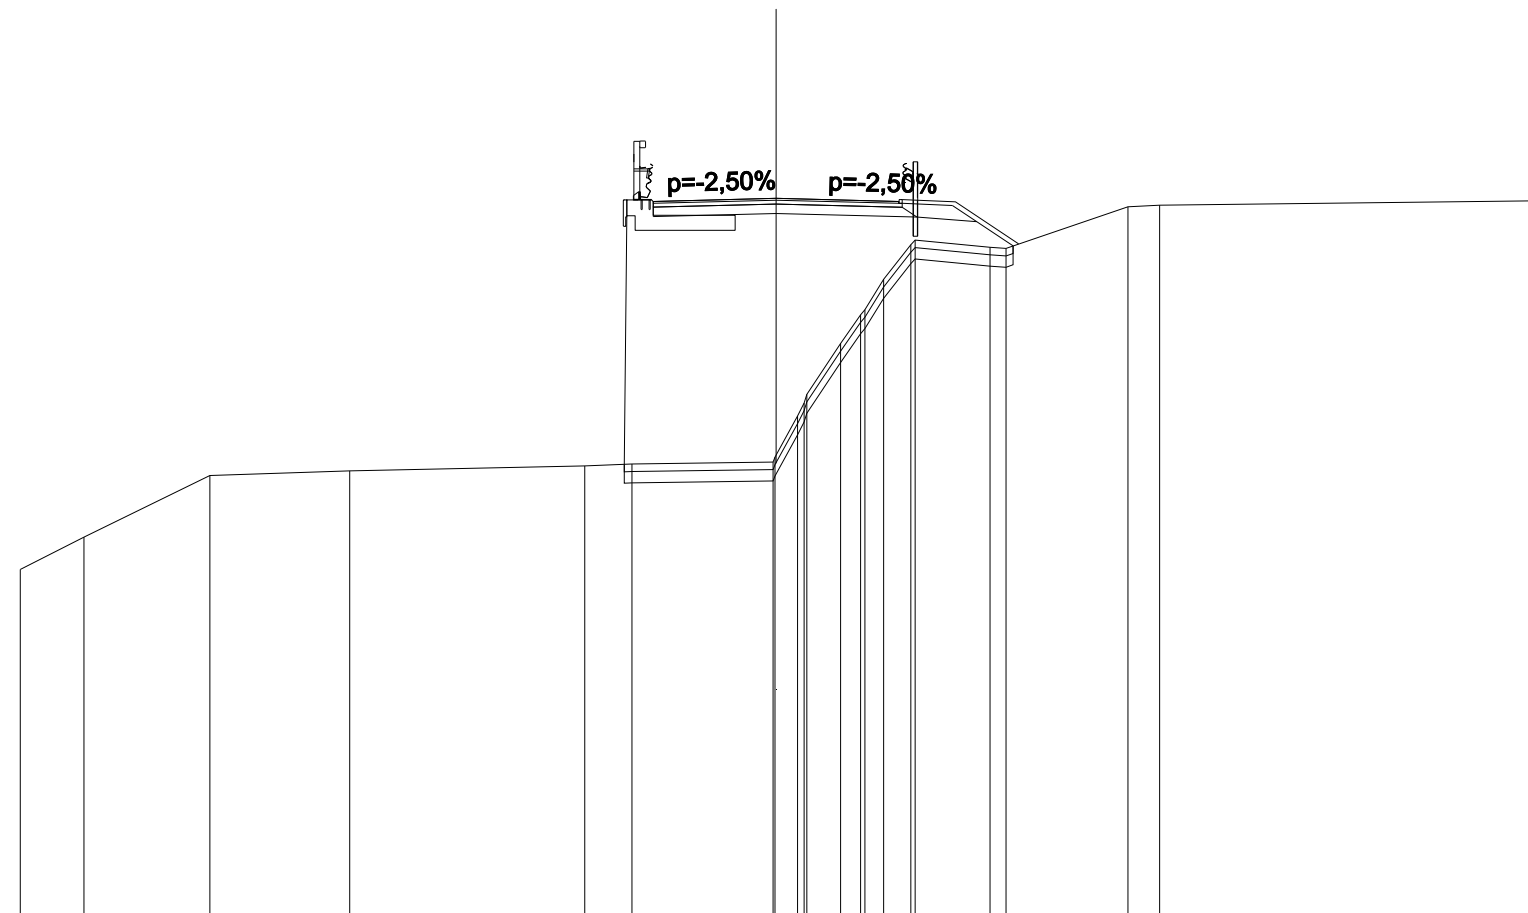


SCALA 1:200

QT.RIF. 5,000

QUOTE PROGETTO STRATO SUP.								23,83	23,88	23,96	23,83	23,88								
QUOTE TERRENO		14,14	15,00	16,63	16,75		16,88	16,94	16,99	18,20	20,12	21,02	21,82	22,73	22,86	22,67	22,64	23,74	23,78	23,90
DISTANZE PARZIALI STRATO SUP.									2,75	2,75		1,41	1,67							
DISTANZE PROGETTO STRATO SUP.								-3,25	-2,75	0,00		2,75	3,34	4,75	6,42					
DISTANZE TERRENO		-20,00	-18,31	-14,98	-11,28		-5,06	-3,81	-0,08	0,57	1,71	2,35	2,85	3,57	3,68	5,66	6,08	9,31	10,15	20,00

SCAVI E BONIFICHE	
STERRO	0,265 m ²
SCOTICO	9,144 m
BONIFICA	2,743 m ²
RILEVATI	
RIEMPIMENTO	0,548 m ²
RILEVATO	15,769 m ²
TERRENO VEGETALE	1,867 m
SOVRASTRUTTURA STRADALE	
STRATO DI USURA	6,500 m
STRATO DI BINDER	6,590 m
STRATO DI BASE	0,000 m ²
STRATO DI FONDAZIONE	1,696 m ²
MANUFATTI	
CORDOLO	0,009 m ²

SEZIONE N.: SEZ. 41 PROG. =
 QT. PROGETTO: 23,943
 DIST.PROG.: 1024,788
 DIST.PREC.: 4,500
 DIST.SUCC.: 14,166
 NOME ASSE: INB4 P1 (Viabilità provvisoria complanare)

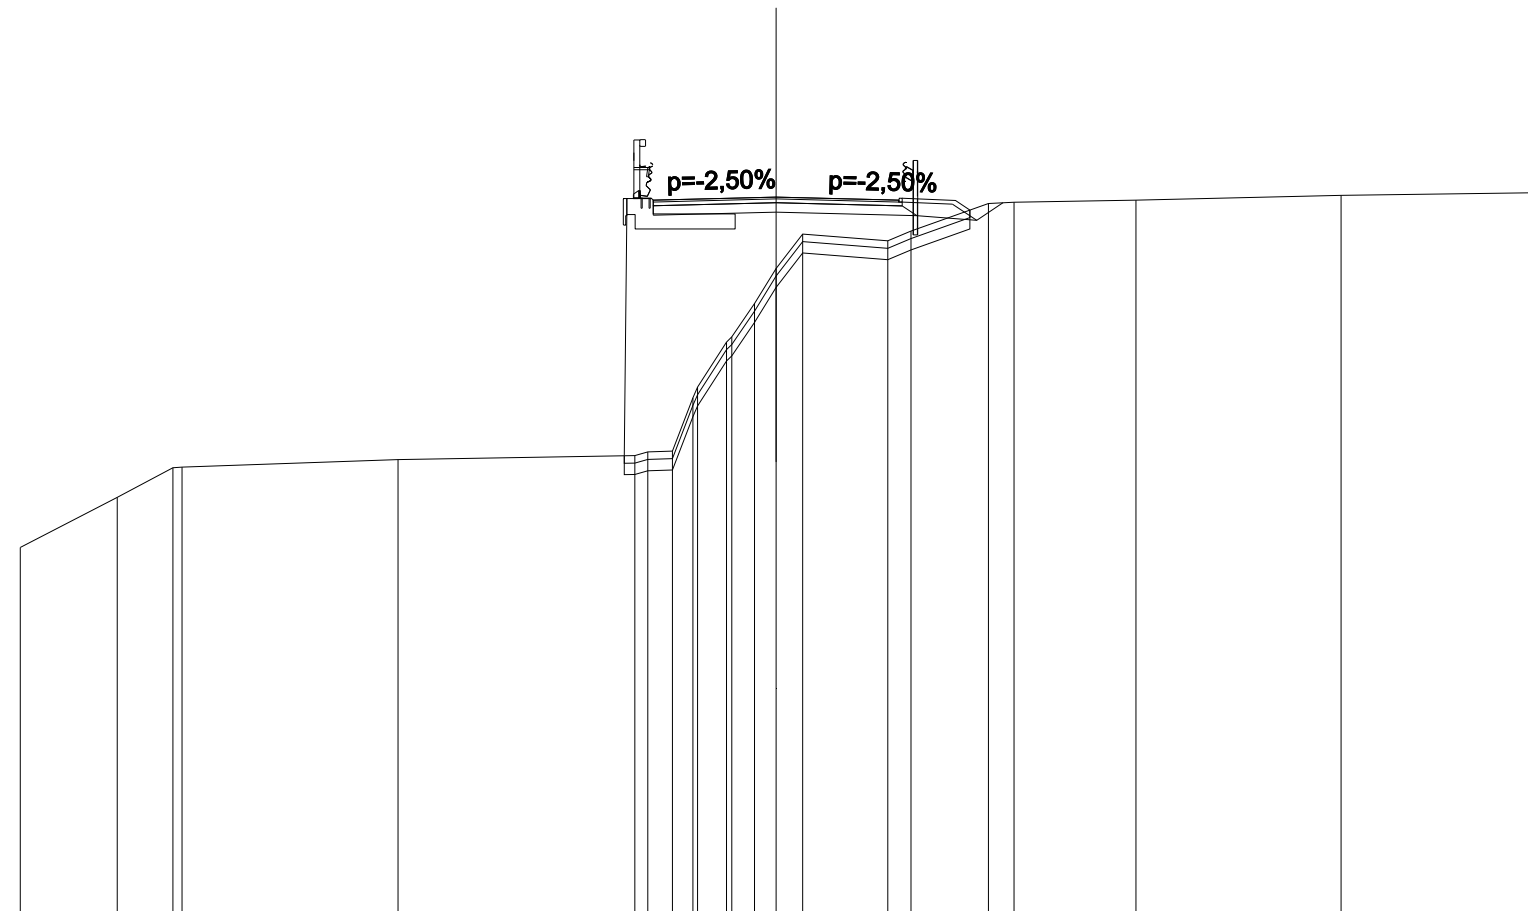


SCALA 1:200

QT.RIF. 5,000

QUOTE PROGETTO STRATO SUP.						23,81	23,86	23,94	23,81	23,86									
QUOTE TERRENO	-14,67	-16,00	-16,78	-16,80	-17,00	-17,10	-17,22	-18,91	-20,11	-21,12	-22,05	-22,96	-22,79	-23,05	-23,77	-23,81	-23,86	-23,99	-24,06
DISTANZE PARZIALI STRATO SUP.								2,75		2,75			1,41						
DISTANZE PROGETTO STRATO SUP.						-3,25	-2,75			0,00			-2,75	-3,34	-4,75	-5,13			
DISTANZE TERRENO	-20,00	-17,43	-15,96	-15,72	-10,00	-3,73	-2,74	-2,08	-1,31	-0,57	0,00	0,70	-2,96	-3,57	-5,62	-6,30	-9,52	-14,95	-20,00

SCAVI E BONIFICHE	
STERRO	2,024 m ²
SCOTICO	9,016 m
BONIFICA	2,705 m ²
RILEVATI	
RIEMPIMENTO	0,548 m ²
TERRENO VEGETALE	1,789 m
SOVRASTRUTTURA STRADALE	
STRATO DI USURA	6,500 m
STRATO DI BINDER	6,590 m
STRATO DI BASE	0,000 m ²
STRATO DI FONDAZIONE	1,696 m ²
MANUFATTI	
CORDOLO	0,009 m ²

SEZIONE N.: SEZ. 43 PROG. =
 QT. PROGETTO: 22,898
 DIST.PROG.: 1053,120
 DIST.PREC.: 14,166
 DIST.SUCC.: 4,500
 NOME ASSE: INB4 P1 (Viabilità provvisoria complanare)

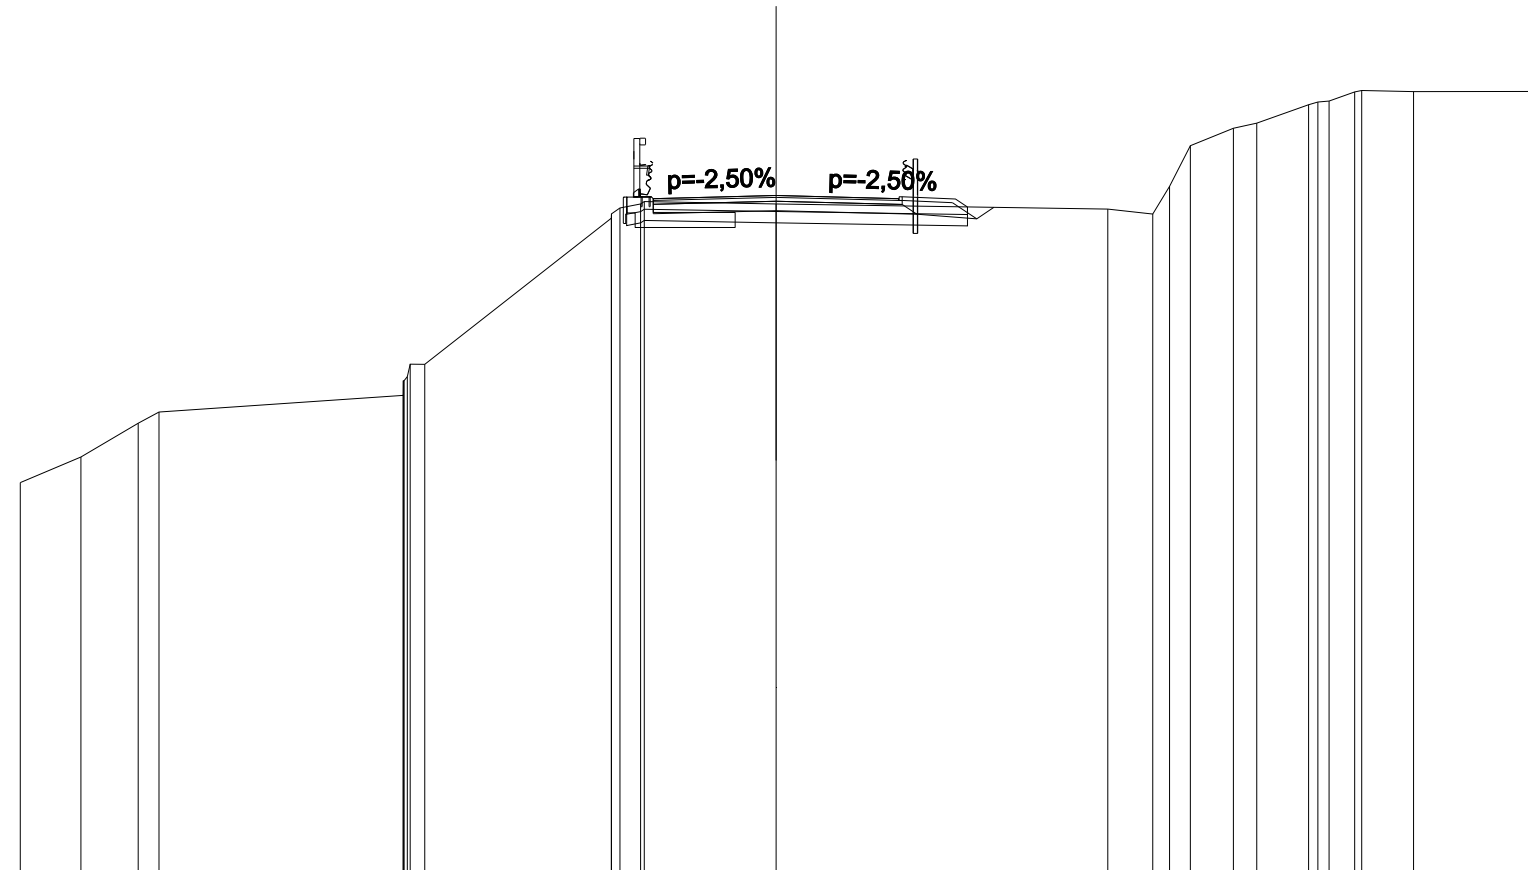


SCALA 1:200

QT.RIF. 5,000

QUOTE PROGETTO STRATO SUP.						22,77	22,82	22,90	22,77	22,82																			
QUOTE TERRENO		-15,30	-15,98	-16,88	-17,17		-17,61	-18,43		-22,30	-22,67	-22,74		-22,68			-22,54	-22,41	-24,22	-24,68	-24,81	-25,30	-25,40	-25,64	-25,68	-25,65		-25,65	
DISTANZE PARZIALI STRATO SUP.												2,75	2,75			1,41													
DISTANZE PROGETTO STRATO SUP.											-3,25	-2,75		0,00			-2,75	-3,34	-4,75	-5,06									
DISTANZE TERRENO		-20,00	-18,40	-16,88	-16,33		-9,87	-9,30		-4,36	-3,59	-3,49		0,00			8,78	9,97	10,96	12,10	12,72	14,09	14,63	15,31	15,50	16,87		20,00	

SCAVI E BONIFICHE	
STERRO	2,159 m ²
SCOTICO	9,015 m
BONIFICA	2,704 m ²
RILEVATI	
RIEMPIMENTO	0,548 m ²
TERRENO VEGETALE	1,787 m
SOVRASTRUTTURA STRADALE	
STRATO DI USURA	6,500 m
STRATO DI BINDER	6,590 m
STRATO DI BASE	0,000 m ²
STRATO DI FONDAZIONE	1,696 m ²
MANUFATTI	
CORDOLO	0,009 m ²

SEZIONE N.: SEZ. 44 PROG. =
 QT. PROGETTO: 22,590
 DIST.PROG.: 1057,620
 DIST.PREC.: 4,500
 DIST.SUCC.: 2,380
 NOME ASSE: INB4 P1 (Viabilità provvisoria complanare)

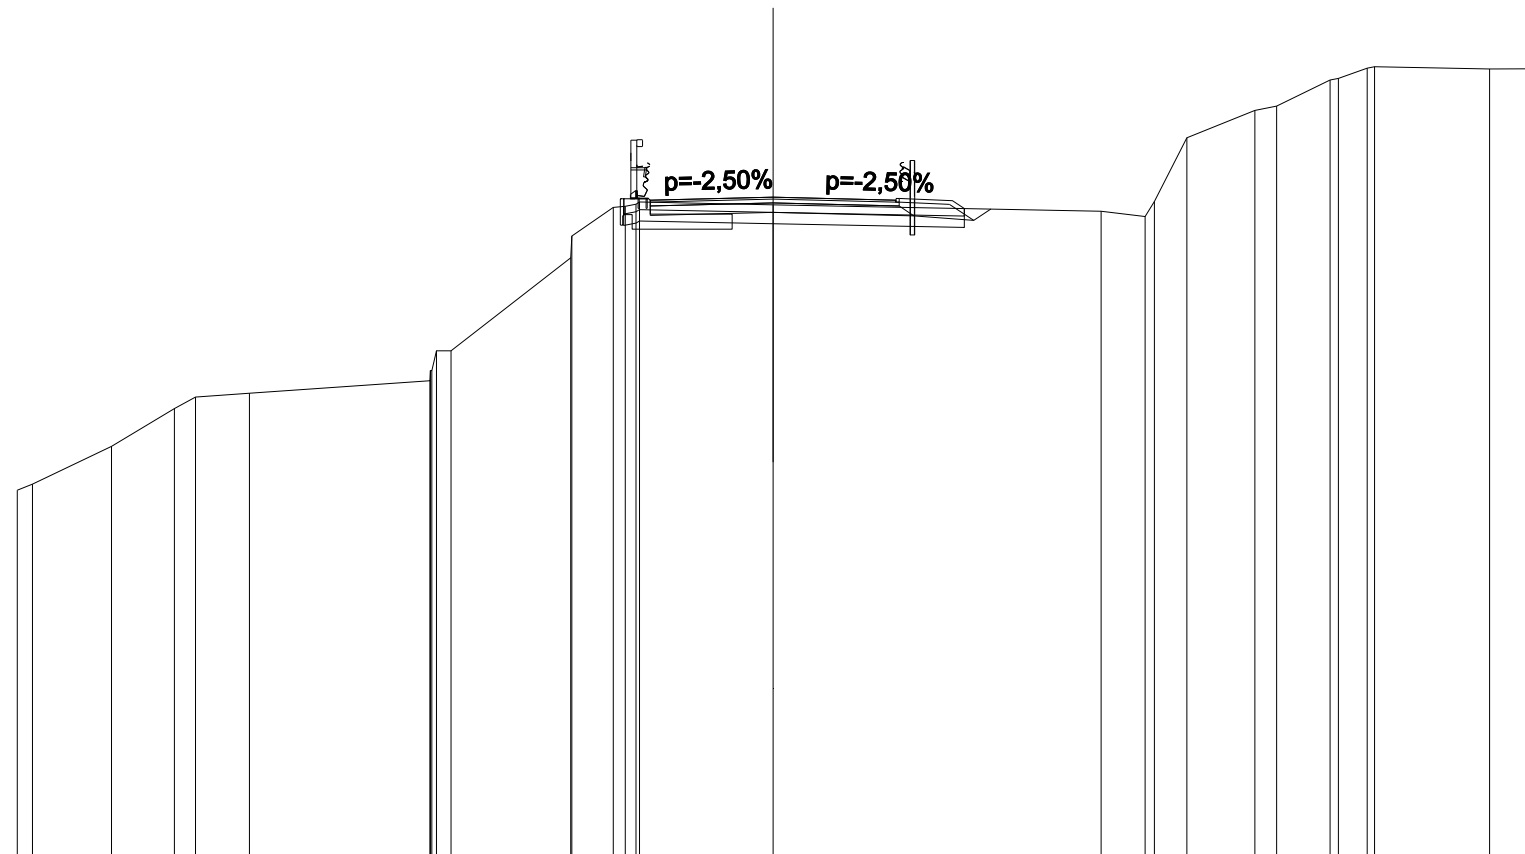


SCALA 1:200

QT.RIF. 5,000

QUOTE PROGETTO STRATO SUP.											22,46	22,51	22,59	22,46	22,51													
QUOTE TERRENO			14,84	15,00	16,00	17,00	17,30	17,40		17,74	18,52	20,99	22,32	22,41	22,46	22,39		22,22	22,08	24,16	24,89	25,00	25,69	26,00	26,04	25,98	25,99	
DISTANZE PARZIALI STRATO SUP.													2,75	2,75	1,41													
DISTANZE PROGETTO STRATO SUP.													3,25	2,75	0,00			2,75	3,34	4,75	5,06							
DISTANZE TERRENO		-20,00	-19,60	-17,51	-15,84	-15,28	-13,86		-9,08	-8,52	-5,35	-4,23	-3,63	-3,53	0,00			8,68	9,85	10,95	12,75	13,32	14,74	15,72	15,92	18,96	20,00	

SCAVI E BONIFICHE	
STERRO	2,254 m ²
SCOTICO	8,988 m
BONIFICA	2,696 m ²
RILEVATI	
RIEMPIMENTO	0,549 m ²
TERRENO VEGETALE	1,755 m
SOVRASTRUTTURA STRADALE	
STRATO DI USURA	6,500 m
STRATO DI BINDER	6,590 m
STRATO DI BASE	0,000 m ²
STRATO DI FONDAZIONE	1,696 m ²
MANUFATTI	
CORDOLO	0,009 m ²

SEZIONE N.: SEZ. 45 PROG. =
 QT. PROGETTO: 22,425
 DIST.PROG.: 1060,000
 DIST.PREC.: 2,380
 DIST.SUCC.: 12,562
 NOME ASSE: INB4 P1 (Viabilità provvisoria complanare)

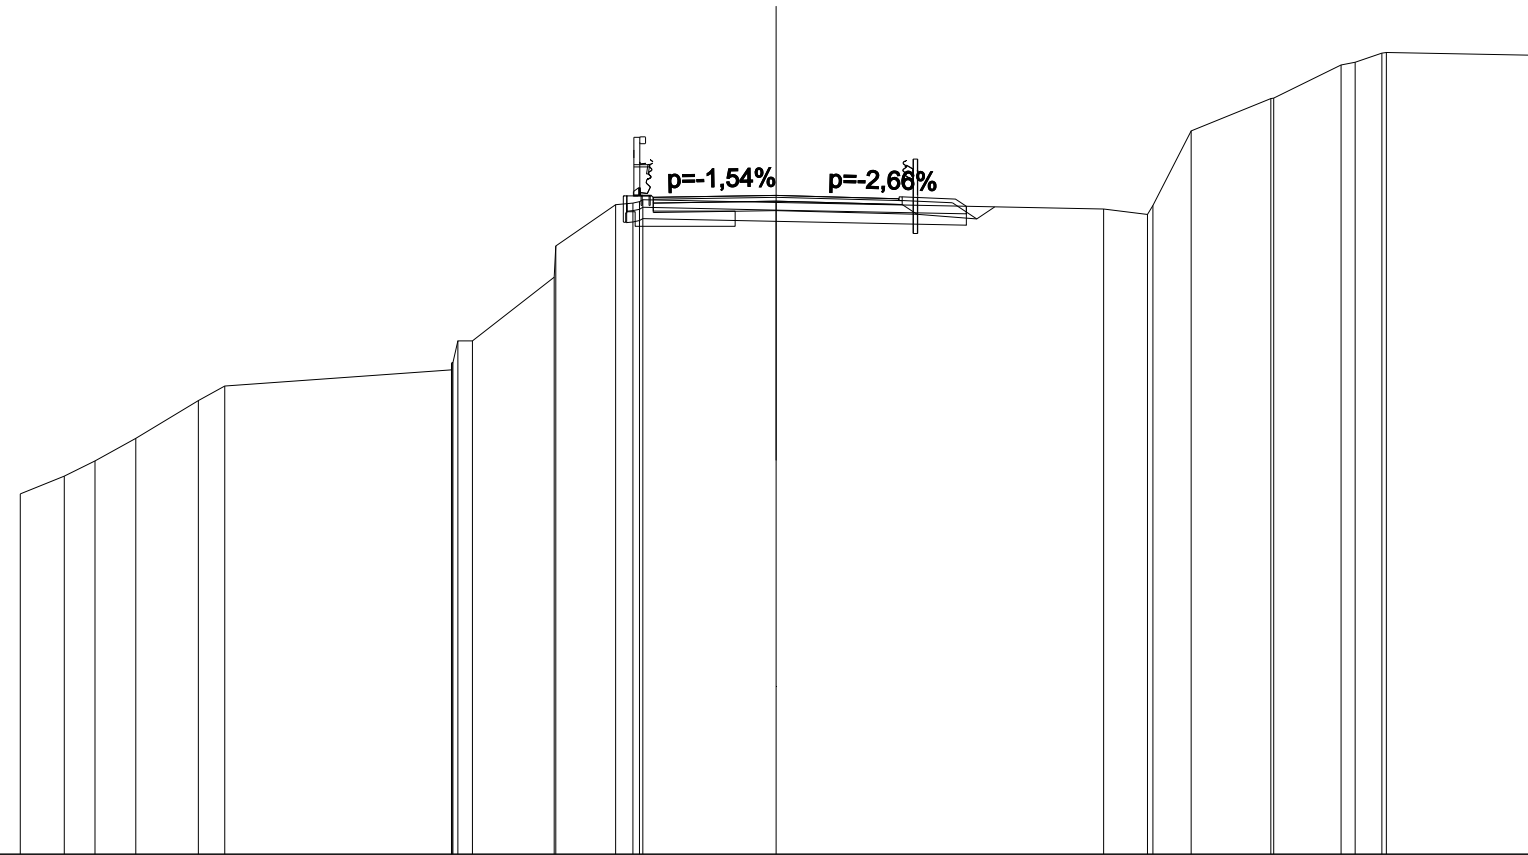

SCALA 1:200

QT.RIF. 5,000


QUOTE PROGETTO STRATO SUP.						22,32 22,37	22,42	22,29 22,34										
QUOTE TERRENO		14,53	15,00	15,40	16,00	17,00 17,38	17,81 18,58	20,26 21,09	22,18 22,26 22,31	22,24		22,07	21,92	24,13	24,99 25,00	25,88	26,19 26,21	26,13
DISTANZE PARZIALI STRATO SUP.									2,75	2,75	1,41							
DISTANZE PROGETTO STRATO SUP.								3,25 2,75	0,00	2,75 3,34	4,75 5,04							
DISTANZE TERRENO		-20,00	-18,84	-18,02	-16,94	-15,29 -14,59	-8,59 -8,04	-5,87 -5,83	-4,24 -3,61 -3,52	0,00		-8,67	-9,83	-10,98	13,09 13,17	-14,95	16,03 16,15	-20,00

SCAVI E BONIFICHE	
STERRO	3,564 m ²
SCOTICO	8,807 m
BONIFICA	2,642 m ²
RILEVATI	
RIEMPIMENTO	0,552 m ²
TERRENO VEGETALE	1,536 m
SOVRASTRUTTURA STRADALE	
STRATO DI USURA	6,500 m
STRATO DI BINDER	6,590 m
STRATO DI FONDAZIONE	1,697 m ²
MANUFATTI	
CORDOLO	0,009 m ²

SEZIONE N.: SEZ. 46 PROG. =
 QT. PROGETTO: 21,552
 DIST.PROG.: 1072,562
 DIST.PREC.: 12,562
 NOME ASSE: INB4 P1 (Viabilità provvisoria complanare)

SCALA 1:200

QT.RIF. 5,000

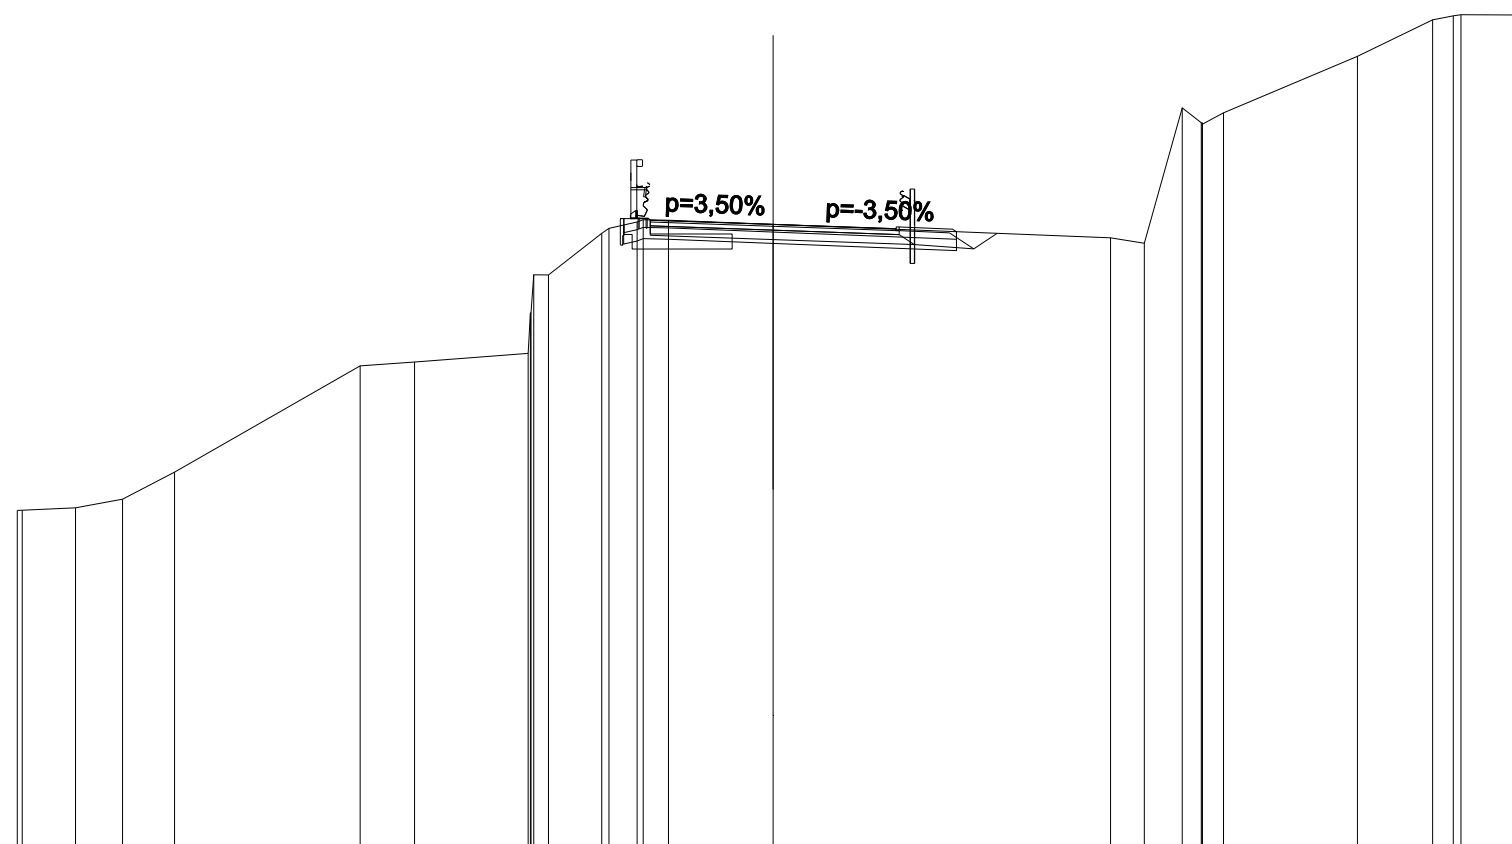

QUOTE PROGETTO STRATO SUP.								21,62	21,67	21,55	21,39	21,44												
QUOTE TERRENO		13,99	13,99	14,06	14,28	15,00		17,81	17,91	18,14	20,22	21,32	21,62	21,66	21,55	21,20	21,06	24,64	24,50	26,00	26,97	27,10	27,09	
DISTANZE PARZIALI STRATO SUP.										2,75	2,75	1,41												
DISTANZE PROGETTO STRATO SUP.													-3,25	-2,75	0,00	-2,75	-3,34	4,75	4,85					
DISTANZE TERRENO	-20,00	-19,87	-18,46	-17,22	-15,84		-10,93	-9,49	-6,48	-5,94	-4,53	-3,60	-2,77	0,00	0,00	8,93	9,82	10,83	11,92	15,46	17,46	18,21	20,00	