




NOTE GENERALI

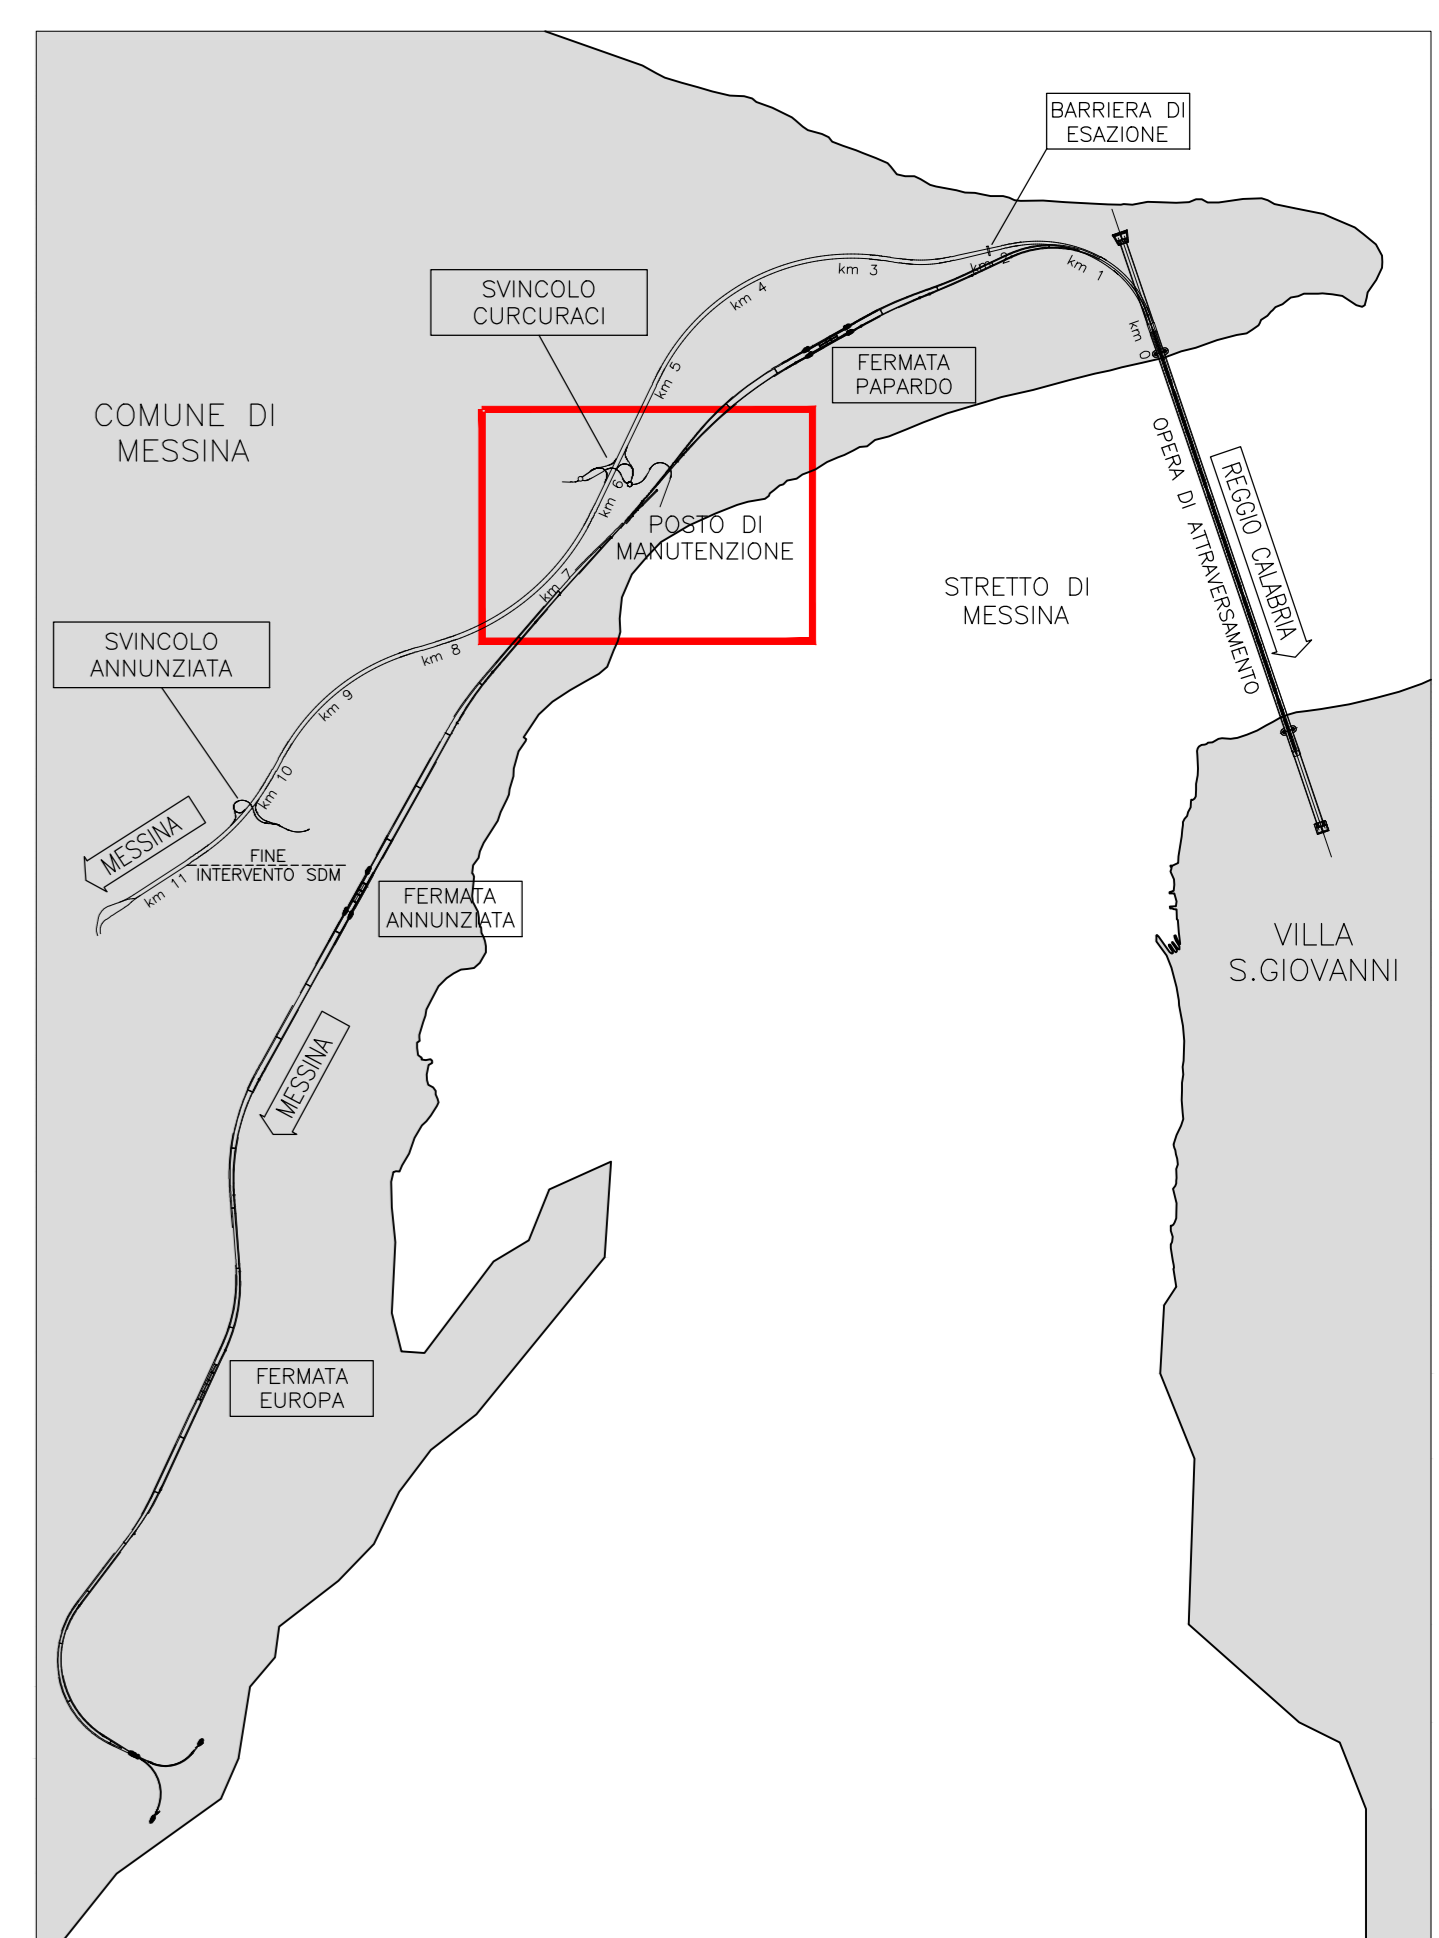

LEGENDA

- RETE ACQUEDOTTI
- RETE FOGNARIA
- STAZIONI DI SOLLEVAMENTO RETE ACQUEDOTTI
- STAZIONI DI SOLLEVAMENTO RETE FOGNARIA
- - - LIMITE AREE DI CANTIERE

PROGETTO	DATA	DESCRIZIONE	REDAZIONE	VERIFICAZIONE	APPROVAZIONE
S.A.A.P. A.001	15/05/2011	S.A.A.P. A.001 - SVINCOLO CURCURACI
S.A.A.P. F.001	15/05/2011	S.A.A.P. F.001 - SVINCOLO CURCURACI
S.F.M.F. A.001	15/05/2011	S.F.M.F. A.001 - SVINCOLO CURCURACI
S.F.M.F. F.001	15/05/2011	S.F.M.F. F.001 - SVINCOLO CURCURACI

Stretto di Messina
Cooperativa per la progettazione, realizzazione e gestione del collegamento stabile tra la Sicilia e il Continente
 Organismo di diritto pubblico
 Legge n° 1158 del 17 dicembre 1971, modificata dal D.Lgs. n° 114 del 24 aprile 2003

PONTE SULLO STRETTO DI MESSINA
 PROGETTO DEFINITIVO

EUROLINK S.p.A.
 IMPREGILO S.p.A. (Mandatario)
 SOCIETA' ITALIANA PER CONDOTTE D'ACQUA S.p.A. (Mandatario)
 COOPERATIVA MURATORI E CEMENTISTI - C.M.C. di Rovereto Soc. Coop. a.r.l. (Mandatario)
 SACYR S.A.U. (Mandatario)
 ISHIKAWAJIMA - MARUBA HEAVY INDUSTRIES CO. Ltd. (Mandatario)
 A.C.I. S.p.A. - CONSORZIO STABILE (Mandatario)

IL PROGETTISTA Eurolink Dott. Ing. E. Paganò Ordine Ingegneri Milano n° 15408	IL CONTRAENTE GENERALE Project Manager (Ing. P.P. Marcheselli)	STRETTO DI MESSINA Operatore Generale e RUP Validazione (Ing. C. Fiammenghi)	STRETTO DI MESSINA Amministratore Delegato (Dott. P. Giusti)
--------------------------------------------------------------------------------------------------	----------------------------------------------------------------------	---------------------------------------------------------------------------------------	--------------------------------------------------------------------

COLLEGAMENTI VERSANTE SICILIA S10049_F0
 INTERFERENZE CENSIMENTO
 INTERRATE-FOGNATURE E IMPIANTI FOGNARI/ACQUEDOTTI E IMPIANTI IDRICI
 PLANIMETRIA INTERFERENZE RETE ACQUEDOTTI E RETE FOGNARIA
 Tav. 4/13

REV.	DATA	DESCRIZIONE	REDAZIONE	VERIFICAZIONE	APPROVAZIONE
FO	20/05/2011	EMISSIONE FINALE