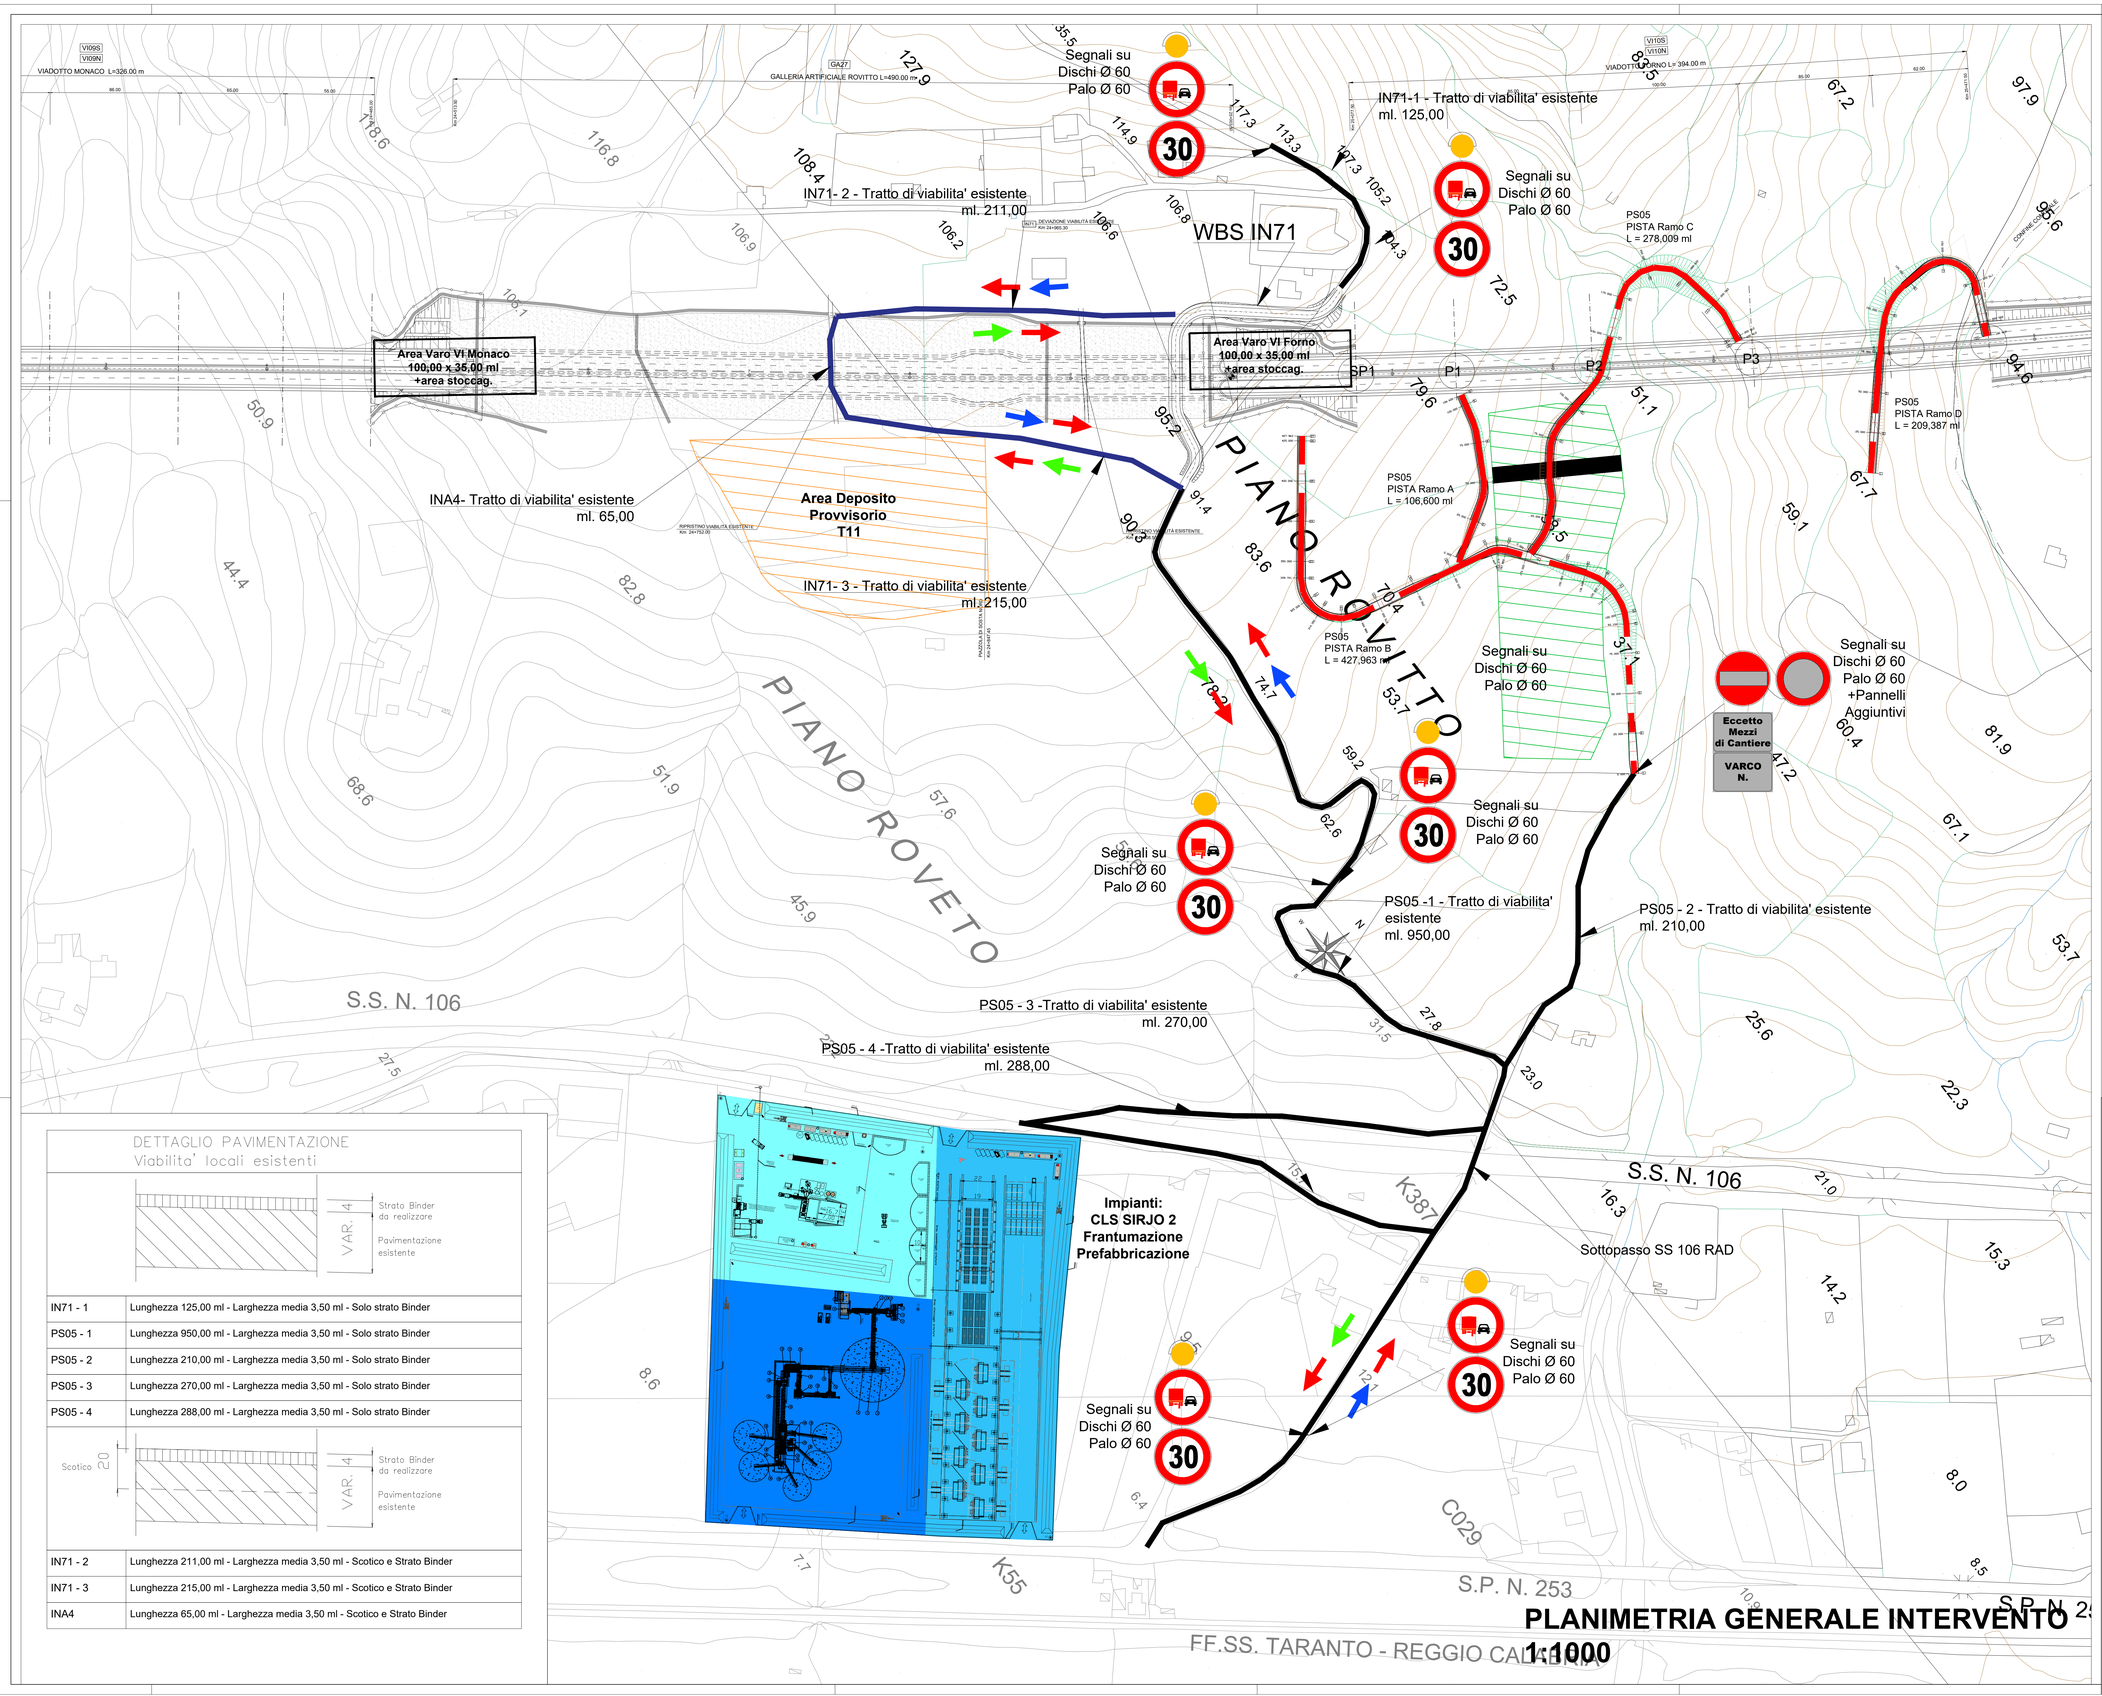

PLANIMETRIA GENERALE INTERVENTO

1:1000

DETTAGLIO PAVIMENTAZIONE
Viabilita' locali esistenti

IN71 - 1	Lunghezza 125,00 ml - Larghezza media 3,50 ml - Solo strato Binder
PS05 - 1	Lunghezza 950,00 ml - Larghezza media 3,50 ml - Solo strato Binder
PS05 - 2	Lunghezza 210,00 ml - Larghezza media 3,50 ml - Solo strato Binder
PS05 - 3	Lunghezza 270,00 ml - Larghezza media 3,50 ml - Solo strato Binder
PS05 - 4	Lunghezza 288,00 ml - Larghezza media 3,50 ml - Solo strato Binder

IN71 - 2	Lunghezza 211,00 ml - Larghezza media 3,50 ml - Scotico e Strato Binder
IN71 - 3	Lunghezza 215,00 ml - Larghezza media 3,50 ml - Scotico e Strato Binder
INA4	Lunghezza 65,00 ml - Larghezza media 3,50 ml - Scotico e Strato Binder

STRISCE LONGITUDINALI DI SEGNALETICA ORIZZONTALE
art.138 (art.40 Cod.Str.)

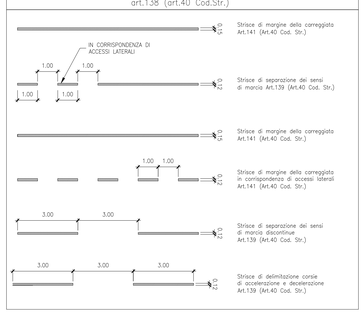

Caratteristiche segnaletica

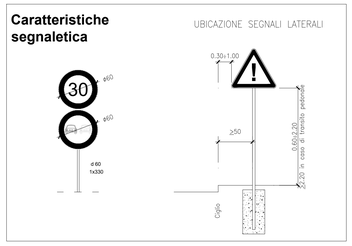

LEGENDA

	Viabilita' da realizzare
	Viabilita' esistenti pavimentata
	Viabilita' esistenti non pavimentata
	Mezzi di Cantiere
	Traffico ordinario
	Traffico ordinario

ANAS S.p.A.
Direzione Generale

DG 41/08

LAVORI DI COSTRUZIONE DEL 3° MEGALOTTO DELLA S.S. 106 JONICA - CAT. B - DALL'INNESTO CON LA S.S. 534 (km 365+150) A ROSETO CAPO SPULICO (km 400+000)

PROGETTO ESECUTIVO

VIABILITA' INTERFERITA
Viabilita' di cantiere

PISTE PS05-INA4-IN71
Inquadramento Generale

CONTRAENTE GENERALE:
Società di Progetto
SIRJO S.C.p.A.
Presidente:
Dott. Arch. Maria Elena Cuzzocrea

PROGETTAZIONE :

ASTALDI
salini impregilo

Il progettista:
Dott. Ing. S.Lieto

Consulenti:
STE - Progetto stradale ed Idraulica
ROCKSOIL - Opere in sotterraneo
ITALCONSULT/SETECO - Strutture
GEODATA - Geologia e Idrogeologia
GES - Geotecnica
CINGEO - Gallerie gravitose
ECOPLANE - Ambiente
LAND - Archeologia
PROMETEOENGINEERING.IT - Sicurezza ed Impianti
Ing. F.GATTO - Interferenze
TECO - Espropri

Il coordinatore per la sicurezza:
Ing. L.A. Gargiulo

IL RESPONSABILE DEL PROCEDIMENTO:
Ing. R. Laperuta

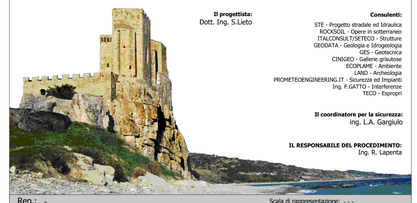

Rep.: -
Scala di rappresentazione: - - -

Codice Progetto: L O 7 1 6 C E 1 9 0 1
Codice Elaborato: T 0 0 I N 0 0 C A N P L 0 1 A

Rev.	Data	Descrizione	Redatto	Verificato	Approvato
A	15.04.2019	Emissione	U. T. SIRJO	U. T. SIRJO	Ing. S. Lieto