


Sezione Tipo Piste rami A-B-C-D

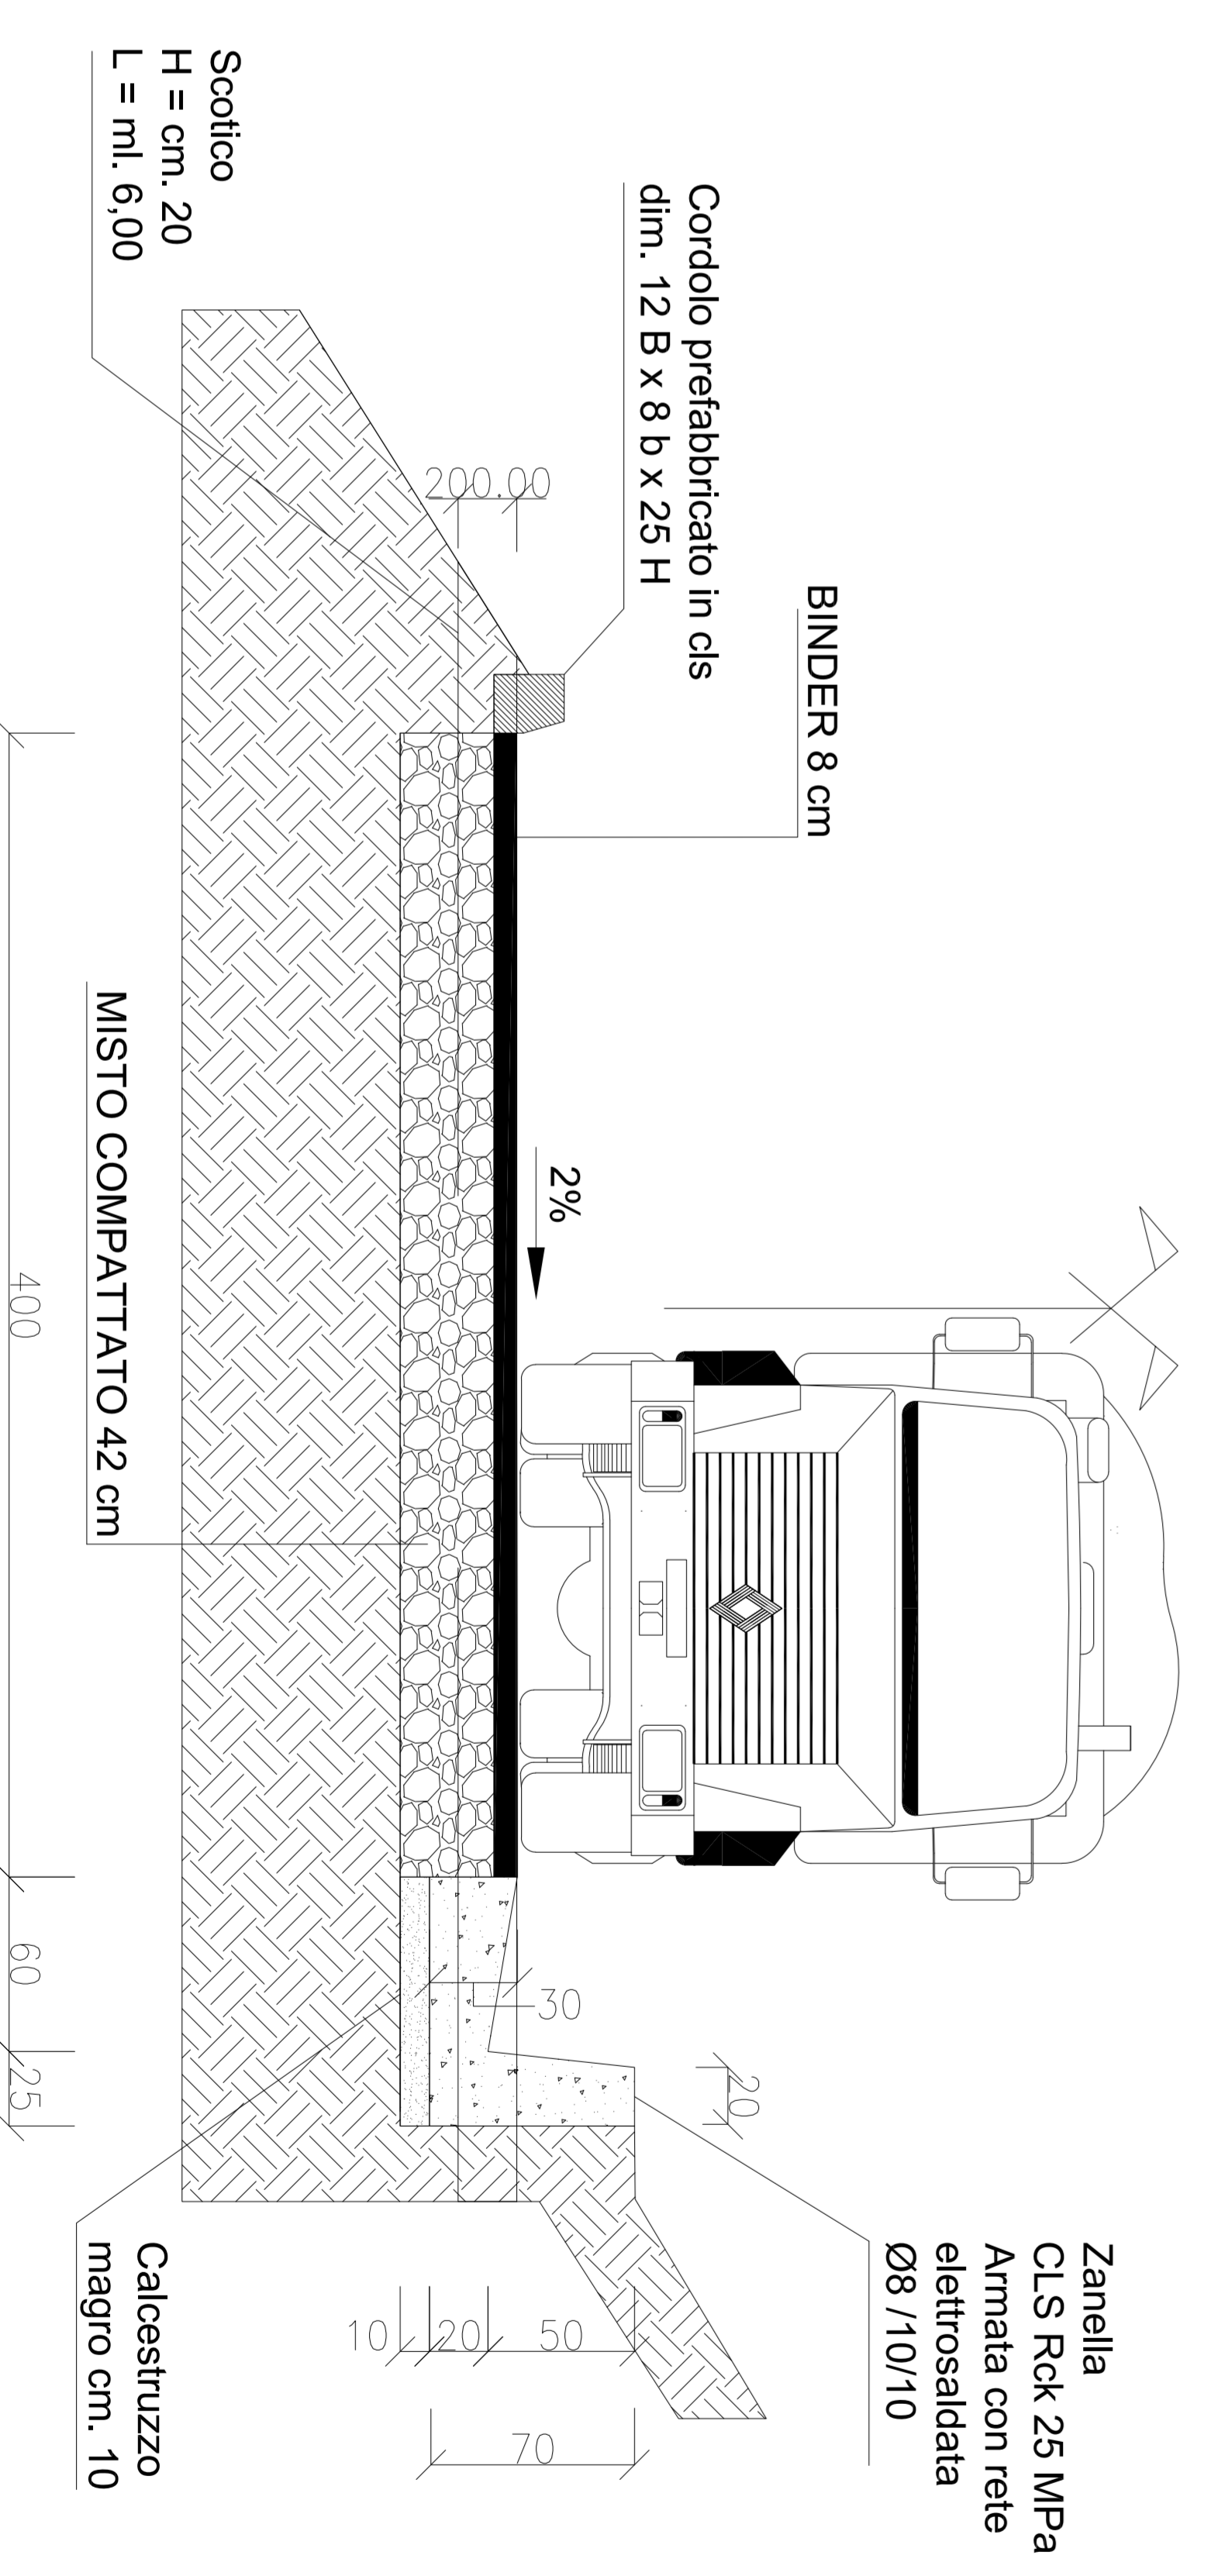


| Scotico      |            |
|--------------|------------|
| Pista Ramo A | mc 127,920 |
| Pista Ramo B | mc 513,556 |
| Pista Ramo C | mc 333,661 |
| Pista Ramo D | mc 251,264 |

| Cordoli prefabbricati |            |
|-----------------------|------------|
| Pista Ramo A          | ml 104,700 |
| Pista Ramo B          | ml 620,246 |
| Pista Ramo C          | ml 357,938 |
| Pista Ramo D          | ml 164,724 |


| Canaletta    |            |
|--------------|------------|
| Pista Ramo A | ml 108,500 |
| Pista Ramo B | ml 235,680 |
| Pista Ramo C | ml 198,080 |
| Pista Ramo D | ml 254,050 |

Particolare "1" Attraversamento

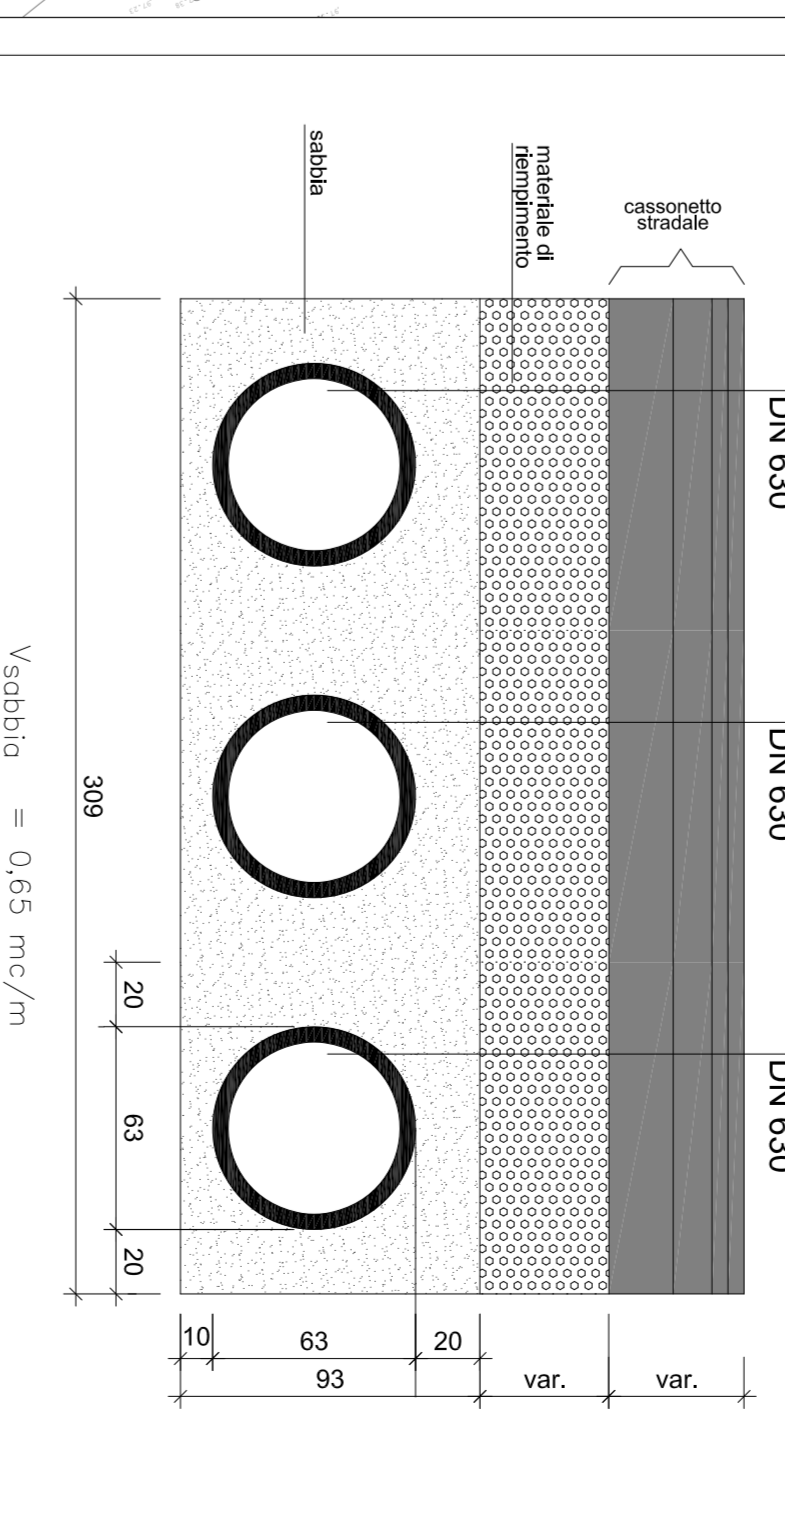

N. 3 Tubi da ml 10,00

|  |      |
|--|------|
| TUBO IN PEAD CORRUGATO A DOPPIA PARETE PER CONDOTTE INTERRALE CONFORMI ALLE NORME PIEN 13476-1 (07.2000) Serie SN 8KN/mq |      |
| DIAMETRO ESTERNO (D)   | 630  |
| DIAMETRO INTERNO (d)   | 535  |
| SPESORE PARETE (S)   | 47,5 |
| DIPLOME DA 6.0 A 12.0 m  |      |

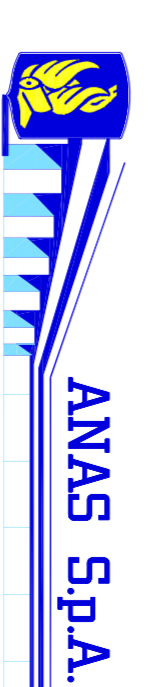

**DG 41/08**  
LAVORI DI COSTRUZIONE PER IL RIGODAMENTO DELLA S.S. 106 ZONA 4, C.M. DI  
DALL'INVESTITA (CA) S.S. 397 (Km 30,5) - 30,7 (Km 30,8)

**PROGETTO ESECUTIVO**

VARIAZIONI INTERFERITA

Validità di cantiere

PISTA P205 - Rami A-B-C-D

Pianimetria e particolari costruttivi

CONTRAENTE GENERALE:

**SIRJO S.C.P.A.**

Doct. Arch. Maria Elena Cizzorini

PROGETTAZIONE I

Fig. 1/6



Trasporti  
Doct. Ingeg. Sileri



Costruzioni  
Doct. Ingeg. Sileri

Il coordinatore per la sicurezza

Fig. 1/6

Il responsabile del procedimento

Fig. 1/6

Il responsabile del procedimento

Fig. 1/6



| Codice Progetto:        |       | Codice Intervento:             |      |
|-------------------------|-------|--------------------------------|------|
| L                       | 0716C | E                              | 1901 |
| T                       | 01    | I                              | 0100 |
| C                       | A     | N                              | 0212 |
| A                       |       | V                              | 0212 |
| Data: 15/03/2019        |       | Revisione: U.T. SIRJO          |      |
| Autore: U.T. SIRJO      |       | Verificatore: Ingeg. S. Sileri |      |
| Disegnatore: U.T. SIRJO |       | Approvatore: Ingeg. S. Sileri  |      |