


NOTE GENERALI

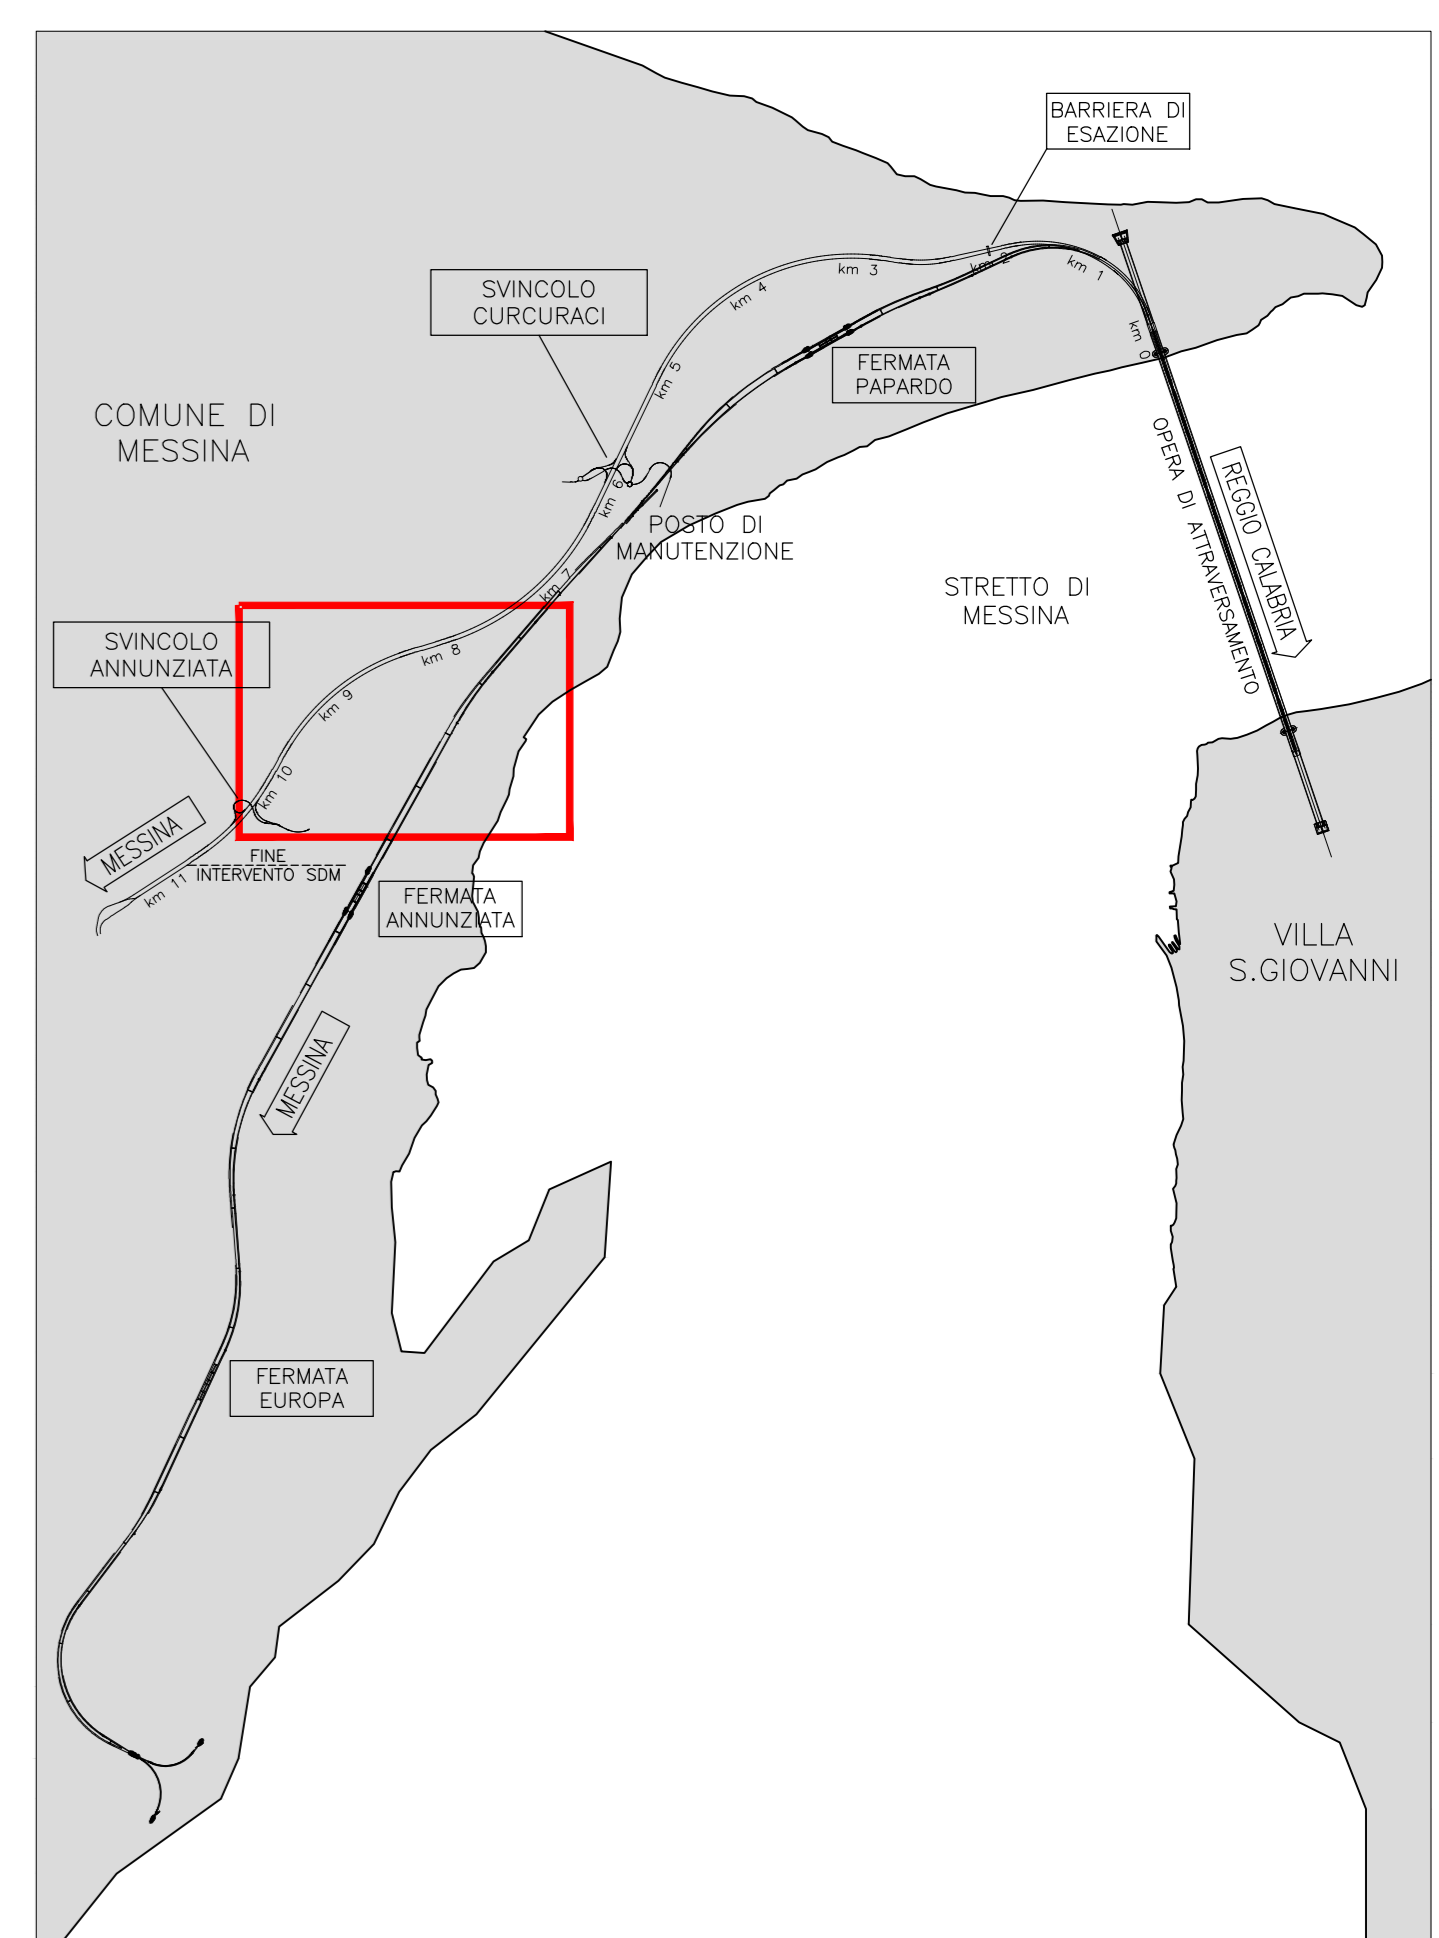

LEGENDA

- RETE ACQUEDOTTI
- RETE FOGNARIA
- STAZIONI DI SOLLEVAMENTO RETE ACQUEDOTTI
- STAZIONI DI SOLLEVAMENTO RETE FOGNARIA
- - - - - LIMITE AREE DI CANTIERE

S.A.A.P. (SISTEMI ACQUEDOTTI E IMPIANTI IDRICI)	
COF 4.001	SAAP 0101
COF 4.002	SAAP 0102
COF 4.003	SAAP 0103
COF 4.004	SAAP 0104
COF 4.005	SAAP 0105
COF 4.006	SAAP 0106
COF 4.007	SAAP 0107
COF 4.008	SAAP 0108
COF 4.009	SAAP 0109
COF 4.010	SAAP 0110

Stretto di Messina
Cooperativa per la progettazione, realizzazione e gestione del collegamento idrico tra la Sicilia e il Continente
 Operatore a diritto pubblico
 Legge n° 1158 del 17 dicembre 1971, modificata dal D.Lgs. n° 114 del 24 aprile 2003

PONTE SULLO STRETTO DI MESSINA

PROGETTO DEFINITIVO

EUROLINK S.C.P.A.
 IMPREGILO S.p.A. (Mandatario)
 SOCIETA' ITALIANA PER CONDOTTE D'ACQUA S.p.A. (Mandatario)
 COOPERATIVA MURATORI E CEMENTISTI - C.M.C. di Rovereto Soc. Coop. a.r.l. (Mandatario)
 SACYS S.A.U. (Mandatario)
 ISHIKAWAJIMA - HARIMA HEAVY INDUSTRIES CO. Ltd. (Mandatario)
 A.C.I. S.C.P.A. - CONSORZIO STABILE (Mandatario)

IL PROGETTISTA EuroLink Dott. Ing. E. Pogni Ordine Ingegneri Milano n° 15408	IL CONTRAENTE GENERALE Project Manager (Ing. P.P. Marcheselli)	STRETTO DI MESSINA Operatore Generale e RUP Validazione (Ing. C. Fiammenghi)	STRETTO DI MESSINA Amministratore Delegato (Dott. P. Giusti)
---	---	--	---

COLLEGAMENTI VERSANTE SICILIA [SIO051_F0]
 INTERFERENZE CENSIMENTO
 INTERRATE-FOGNATURE E IMPIANTI FOGNARI/ACQUEDOTTI E IMPIANTI IDRICI
 PLANIMETRIA INTERFERENZE RETE ACQUEDOTTI E RETE FOGNARIA
 TAV. 6/13

REV.	DATA	DESCRIZIONE	REDATTO	VERIFICATO	APPROVATO
FO	20/06/2011	EMISSIONE FINALE	ULT. ELB.	FINAMORE	PAGANI

SCALA: 1:2000
 COORDINATE: G G 0 0 0 0 P P 6 D S I C I P T F 0 0 0 0 0 0 0 6 F 0
 NOME DEL FILE: SIO051_F0.dwg