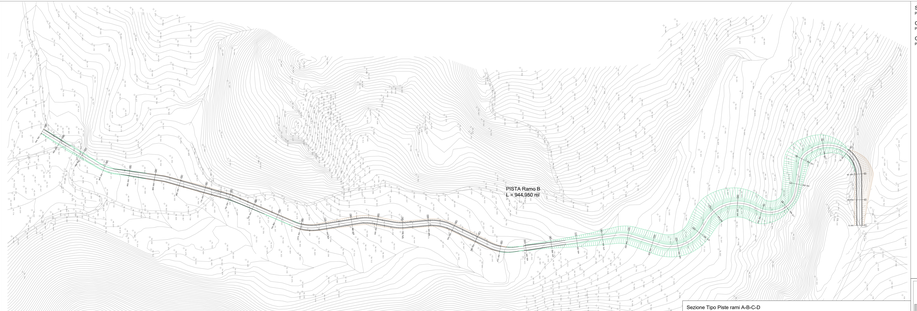

Planimetria di Progetto scala 1:500

Sezione Tipo Piste rami A-B-C-D

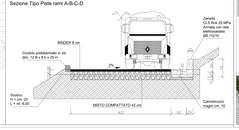

Scotico
Pista Ramo B mc 1133,940

Cordoli prefabbricati
Pista Ramo B m 881,230

Canaletta
Pista Ramo B m 1008,850

ANAS S.p.A.
COMPARTIMENTO DELLA SICILIA
SS 417/N
Lavori di ammodernamento e completamento del tratto Caltanissetta - Gela
PROGETTO ESECUTIVO
LOTTO 1 MODULO 1
Dal km 0+000 al km 9+000
Dal km 19+000 al km 21
Realizzazione di rotatorie
Cantieri e viabilità

SIRJO S.C.p.A.
Via Vito Sanzo, 14 - 70124 Bari
Tel. 080 5540111 - Fax 080 5540111

ASTALDI
Via Giulio Vinacciera, 1
00147 Roma
Tel. 06 51761 - Fax 06 51761

Consorzio Stabile
SIRJO
Via Vito Sanzo, 14
70124 Bari
Tel. 080 5540111
Fax 080 5540111
www.consorziosirjo.it
info@consorziosirjo.it

Il Direttore dei Lavori
Ing. Giuseppe Fiorenza

Il Responsabile di Progetto
Ing. Giuseppe Fiorenza

Il Responsabile Integrazione Prestazioni Specialistiche