Profilo Pista Ramo B scala 1:1000

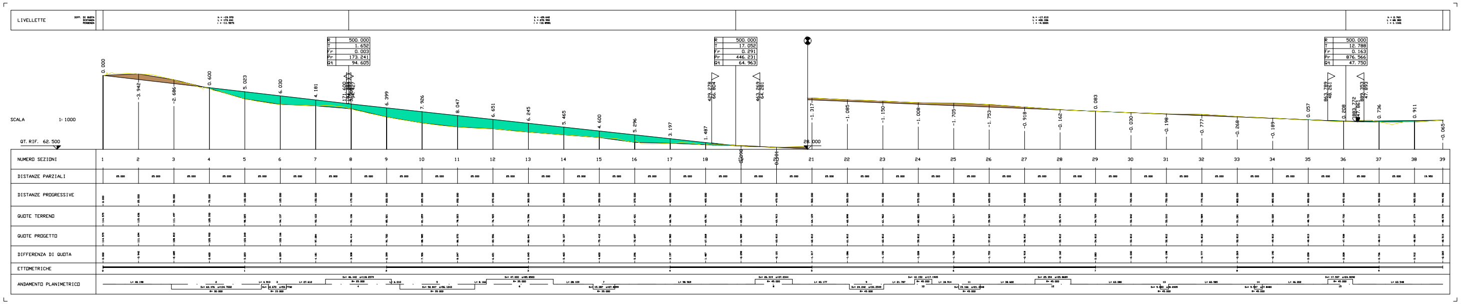
LIVELLETTE
R 500.000
T 1.652
Fr 0.003
Pr 173.241
Qt 94.605
R 500.000
T 17.052
Fr 0.291
Pr 446.231
Qt 64.963
R 500.000
T 12.788
Fr 0.163
Pr 876.566
Qt 47.750
0.000
-3.942
-2.686
0.600
5.023
6.030
4.181
171.600
6.399
7.926
8.047
6.651
6.245
5.465
4.600
5.296
3.197
1.487
429.278
66.804
463.269
64.281
20.000
-1.317
-1.085
-1.150
-1.008
-1.705
-1.753
-0.918
-0.162
0.083
-0.030
-0.198
-0.777
-0.268
-0.189
0.057
863.789
48.261
0.208
883.772
47.861
889.353
47.893
0.736
0.911
-0.065
SCALA 1:1000
QT. RIF. 62.500
NUMERO SEZIONI
1
2
3
4
5
6
7
8
9
10
11
12
13
14
15
16
17
18
19
20
21
22
23
24
25
26
27
28
29
30
31
32
33
34
35
36
37
38
39
DISTANZE PARZIALI
DISTANZE PROGRESSIVE
QUOTE TERRENO
QUOTE PROGETTO
DIFFERENZA DI QUOTA
ETTOMETRICHE
ANDAMENTO PLANIMETRICO

ANAS S.p.A.
Direzione Generale

DG 41/08

LAVORI DI COSTRUZIONE DEL 3° MEGALOTTO DELLA S.S. 106 JONICA - CAT. B -
DALL'INNESTO CON LA S.S. 534 (km 365+150) A ROSETO CAPO SPULICO (km 400+000)

PROGETTO ESECUTIVO

VIABILITA' INTERFERITA
Viabilita' di cantiere

PISTA PS08 Ramo B
Profilo longitudinale

CONTRAENTE GENERALE:
Società di Progetto
SIRJO S.C.p.A.
Presidente:
Dott. Arch. Maria Elena Cuzzocrea

PROGETTAZIONE :

ASTALDI

salini impregilo

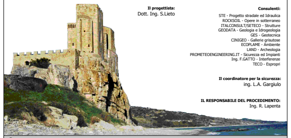

Il progettista:
Dott. Ing. S.Lieto

Consulenti:
STE - Progetto stradale ed Idraulica
ROCKSOIL - Opere in sotterraneo
ITALCONSULT/SETECO - Strutture
GEODATA - Geologia e Idrogeologia
GES - Geotecnica
CINIGEO - Gallerie grisutose
ECOPLAME - Ambiente
LAND - Archeologia
PROMETEOENGINEERING.IT - Sicurezza ed Impianti
Ing. F.GATTO - Interferenze
TECO - Espropri

Il coordinatore per la sicurezza:
ing. L.A. Gargiulo

IL RESPONSABILE DEL PROCEDIMENTO:
Ing. R. Lapenta

Rep.: -
Scala di rappresentazione: - - -

Codice Progetto: LO716C E 1901
Codice Elaborato: T00 IN00 CAN FP05 A

Rev.	Data	Descrizione	Redatto	Verificato	Approvato
A	15.04.2019	Emissione	U. T. SIRJO	U. T. SIRJO	Ing. S. Lieto