


NOTE GENERALI

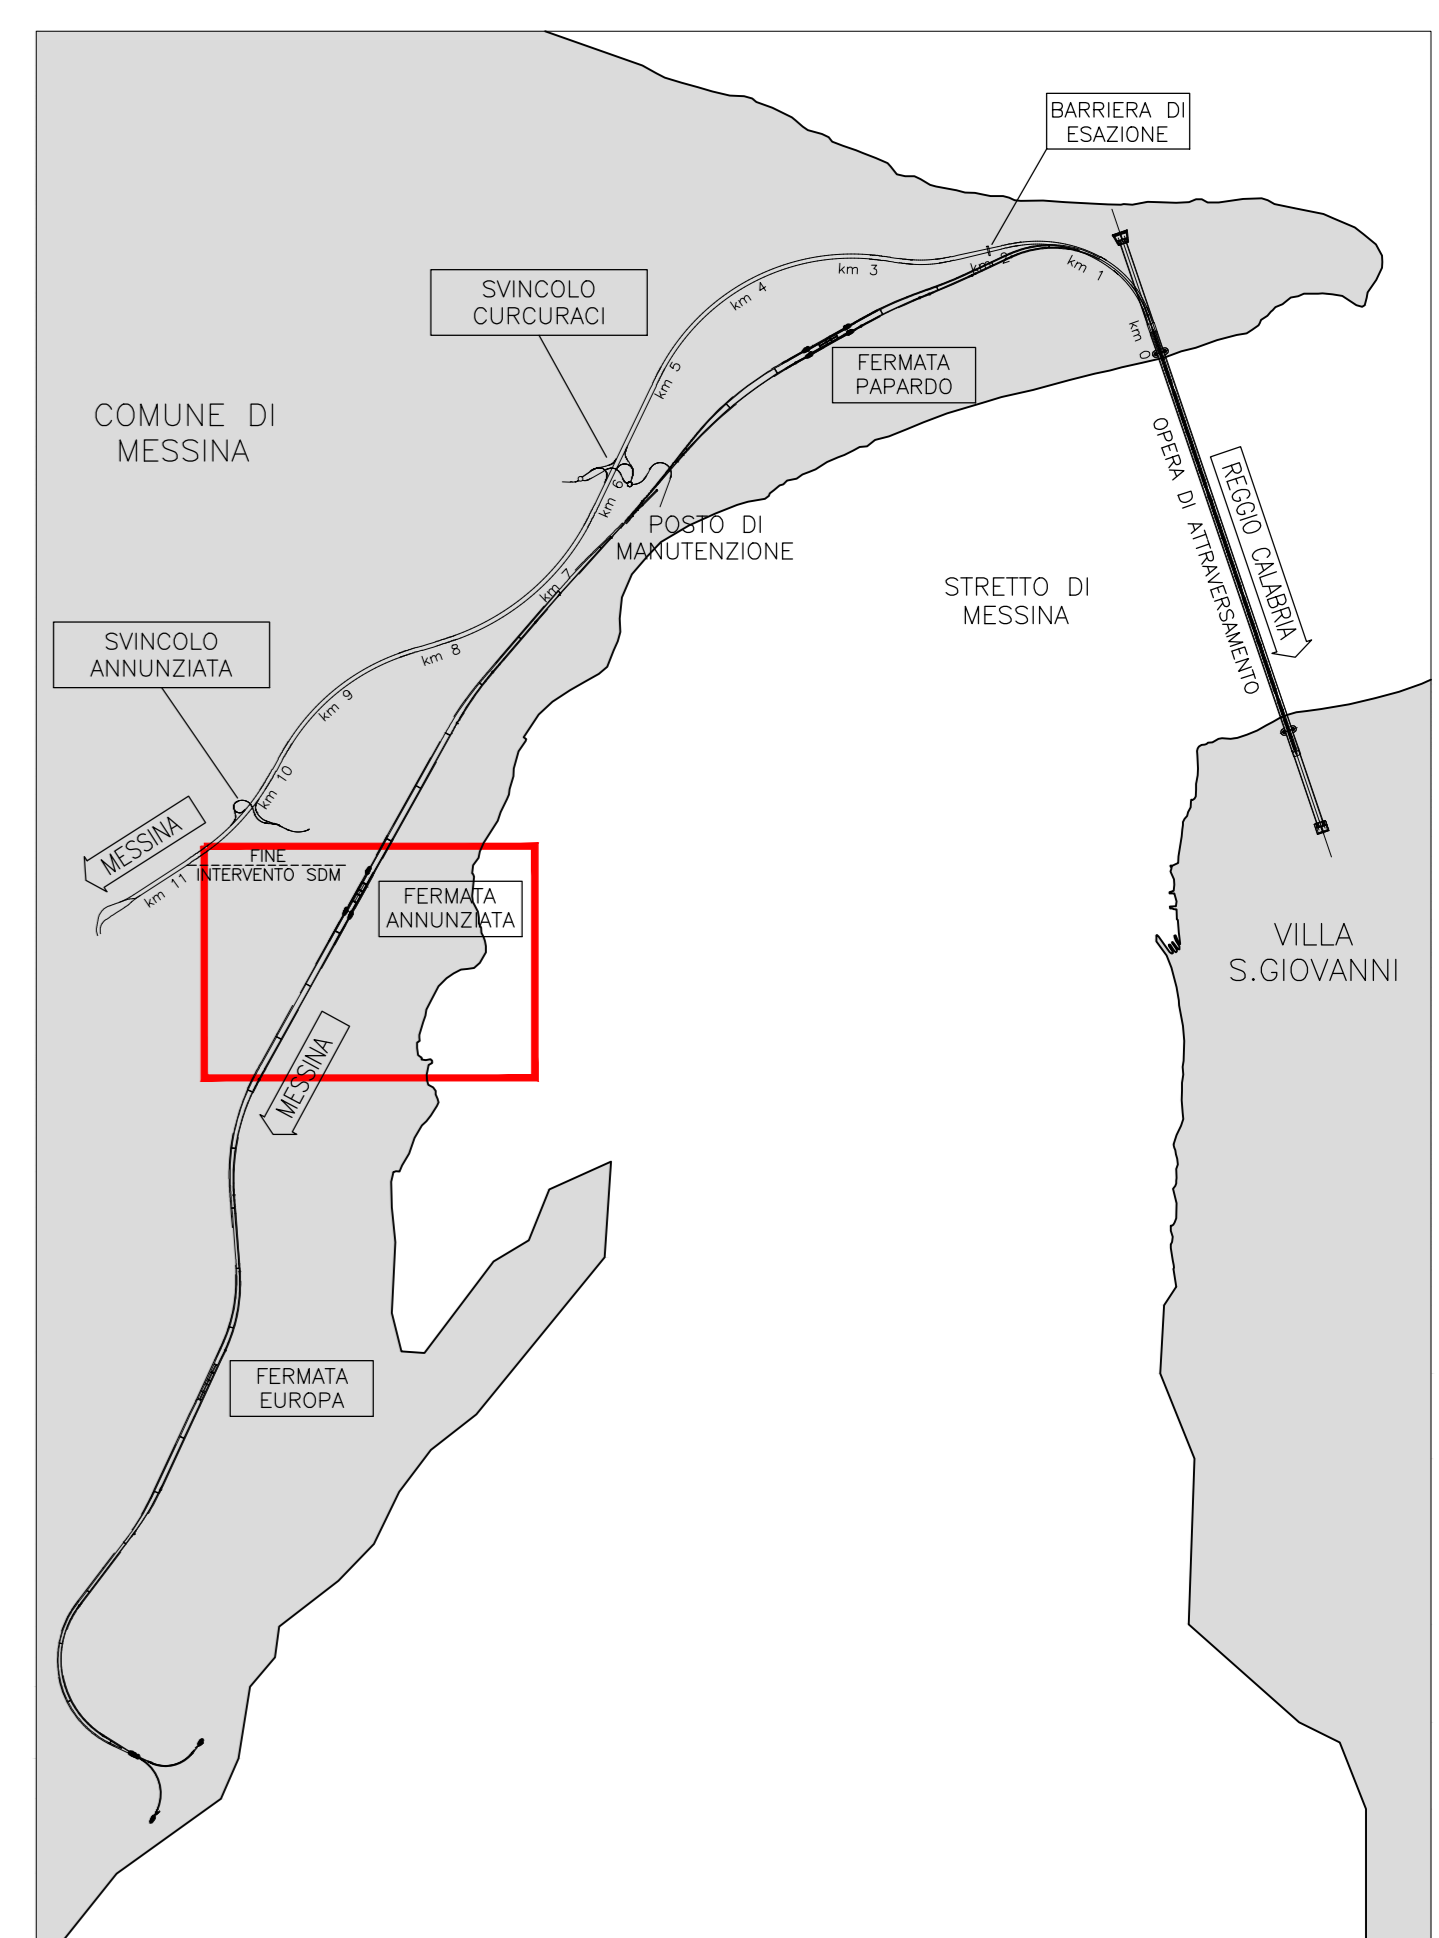

LEGENDA

- RETE ACQUEDOTTI
- RETE FOGNARIA
- STAZIONI DI SOLLEVAMENTO RETE ACQUEDOTTI
- STAZIONI DI SOLLEVAMENTO RETE FOGNARIA
- - - - - LIMITE AREE DI CANTIERE

S.AAP.F.000 (ACQUEDOTTI E IMPIANTI IDRICI)			
S.AAP.F.010	10-000	A.M.A.M. Spa Azienda Mendelanda Acque Messina - Messina	Posto acquadotto
S.AAP.F.014	10-000	A.M.A.M. Spa Azienda Mendelanda Acque Messina - Messina	Posto acquadotto
S.AAP.F.015	10-000	A.M.A.M. Spa Azienda Mendelanda Acque Messina - Messina	Posto acquadotto
S.AAP.F.016	10-000	A.M.A.M. Spa Azienda Mendelanda Acque Messina - Messina	Posto acquadotto
S.AAP.F.017	10-000	A.M.A.M. Spa Azienda Mendelanda Acque Messina - Messina	Posto acquadotto
S.AAP.F.018	10-000	A.M.A.M. Spa Azienda Mendelanda Acque Messina - Messina	Posto acquadotto
S.AAP.F.019	10-000	A.M.A.M. Spa Azienda Mendelanda Acque Messina - Messina	Posto acquadotto
S.AAP.F.020	10-000	A.M.A.M. Spa Azienda Mendelanda Acque Messina - Messina	Posto acquadotto
S.AAP.F.021	10-000	A.M.A.M. Spa Azienda Mendelanda Acque Messina - Messina	Posto acquadotto
S.AAP.F.022	10-000	A.M.A.M. Spa Azienda Mendelanda Acque Messina - Messina	Posto acquadotto
S.AAP.F.023	10-000	A.M.A.M. Spa Azienda Mendelanda Acque Messina - Messina	Posto acquadotto
S.AAP.F.024	10-000	A.M.A.M. Spa Azienda Mendelanda Acque Messina - Messina	Posto acquadotto
S.AAP.F.025	10-000	A.M.A.M. Spa Azienda Mendelanda Acque Messina - Messina	Posto acquadotto

Stretto di Messina
 Consulenza per la progettazione, realizzazione e gestione del collegamento idrico tra lo Scalo e il Canale
 Dipartimento di Ingegneria
 Legge n° 1158 del 17 dicembre 1971, modificata dal D.Lgs. n° 114 del 24 aprile 2003

PONTE SULLO STRETTO DI MESSINA
 PROGETTO DEFINITIVO

EUROLINK S.C.p.A.
 IMPREGILO S.p.A. (Mandatario)
 SOCIETA' ITALIANA PER CONDOTTE D'ACQUA S.p.A. (Mandatario)
 COOPERATIVA MURATORI E CEMENTISTI - C.I.A.C. di Ricerche Soc. Coop. a.r.l. (Mandatario)
 SACYR S.A.U. (Mandatario)
 ISHIKAWAJIMA - MARUBA HEAVY INDUSTRIES CO. Ltd. (Mandatario)
 A.C.I. S.C.P.A. - CONSORZIO STABILE (Mandatario)

IL PROGETTISTA Eurolink Dott. Ing. E. Paganò Ordine Ingegneri Milano n° 15408	IL CONTRAENTE GENERALE Project Manager (Ing. P.P. Marchese)	STRETTO DI MESSINA Direttore Generale e RUP Validazione (Ing. C. Fiammenghi)	STRETTO DI MESSINA Amministratore Delegato (Dott. P. Giusti)
--	---	---	--

COLLEGAMENTI VERSANTE SICILIA | S10054_F0
 INTERFERENZE CENSIMENTO
 INTERRATE-FOGNATURE E IMPIANTI FOGNARI/ACQUEDOTTI E IMPIANTI IDRICI
 PLANIMETRIA INTERFERENZE RETE ACQUEDOTTI E RETE FOGNARIA
 TAV. 9/13

COCCHE FO	DESCRIZIONE EMISSIONE FINALE	REDAZIONE ULT. ELA.	VERIFICAZIONE FINIMPRE	APPROVAZIONE PAGANI
REV. DATA	DESCRIZIONE	REDAZIONE	VERIFICAZIONE	APPROVAZIONE
FO 20/06/2011				

SCALA: 1:2000
 NOME DEL FILE: S10054_F0.dwg