


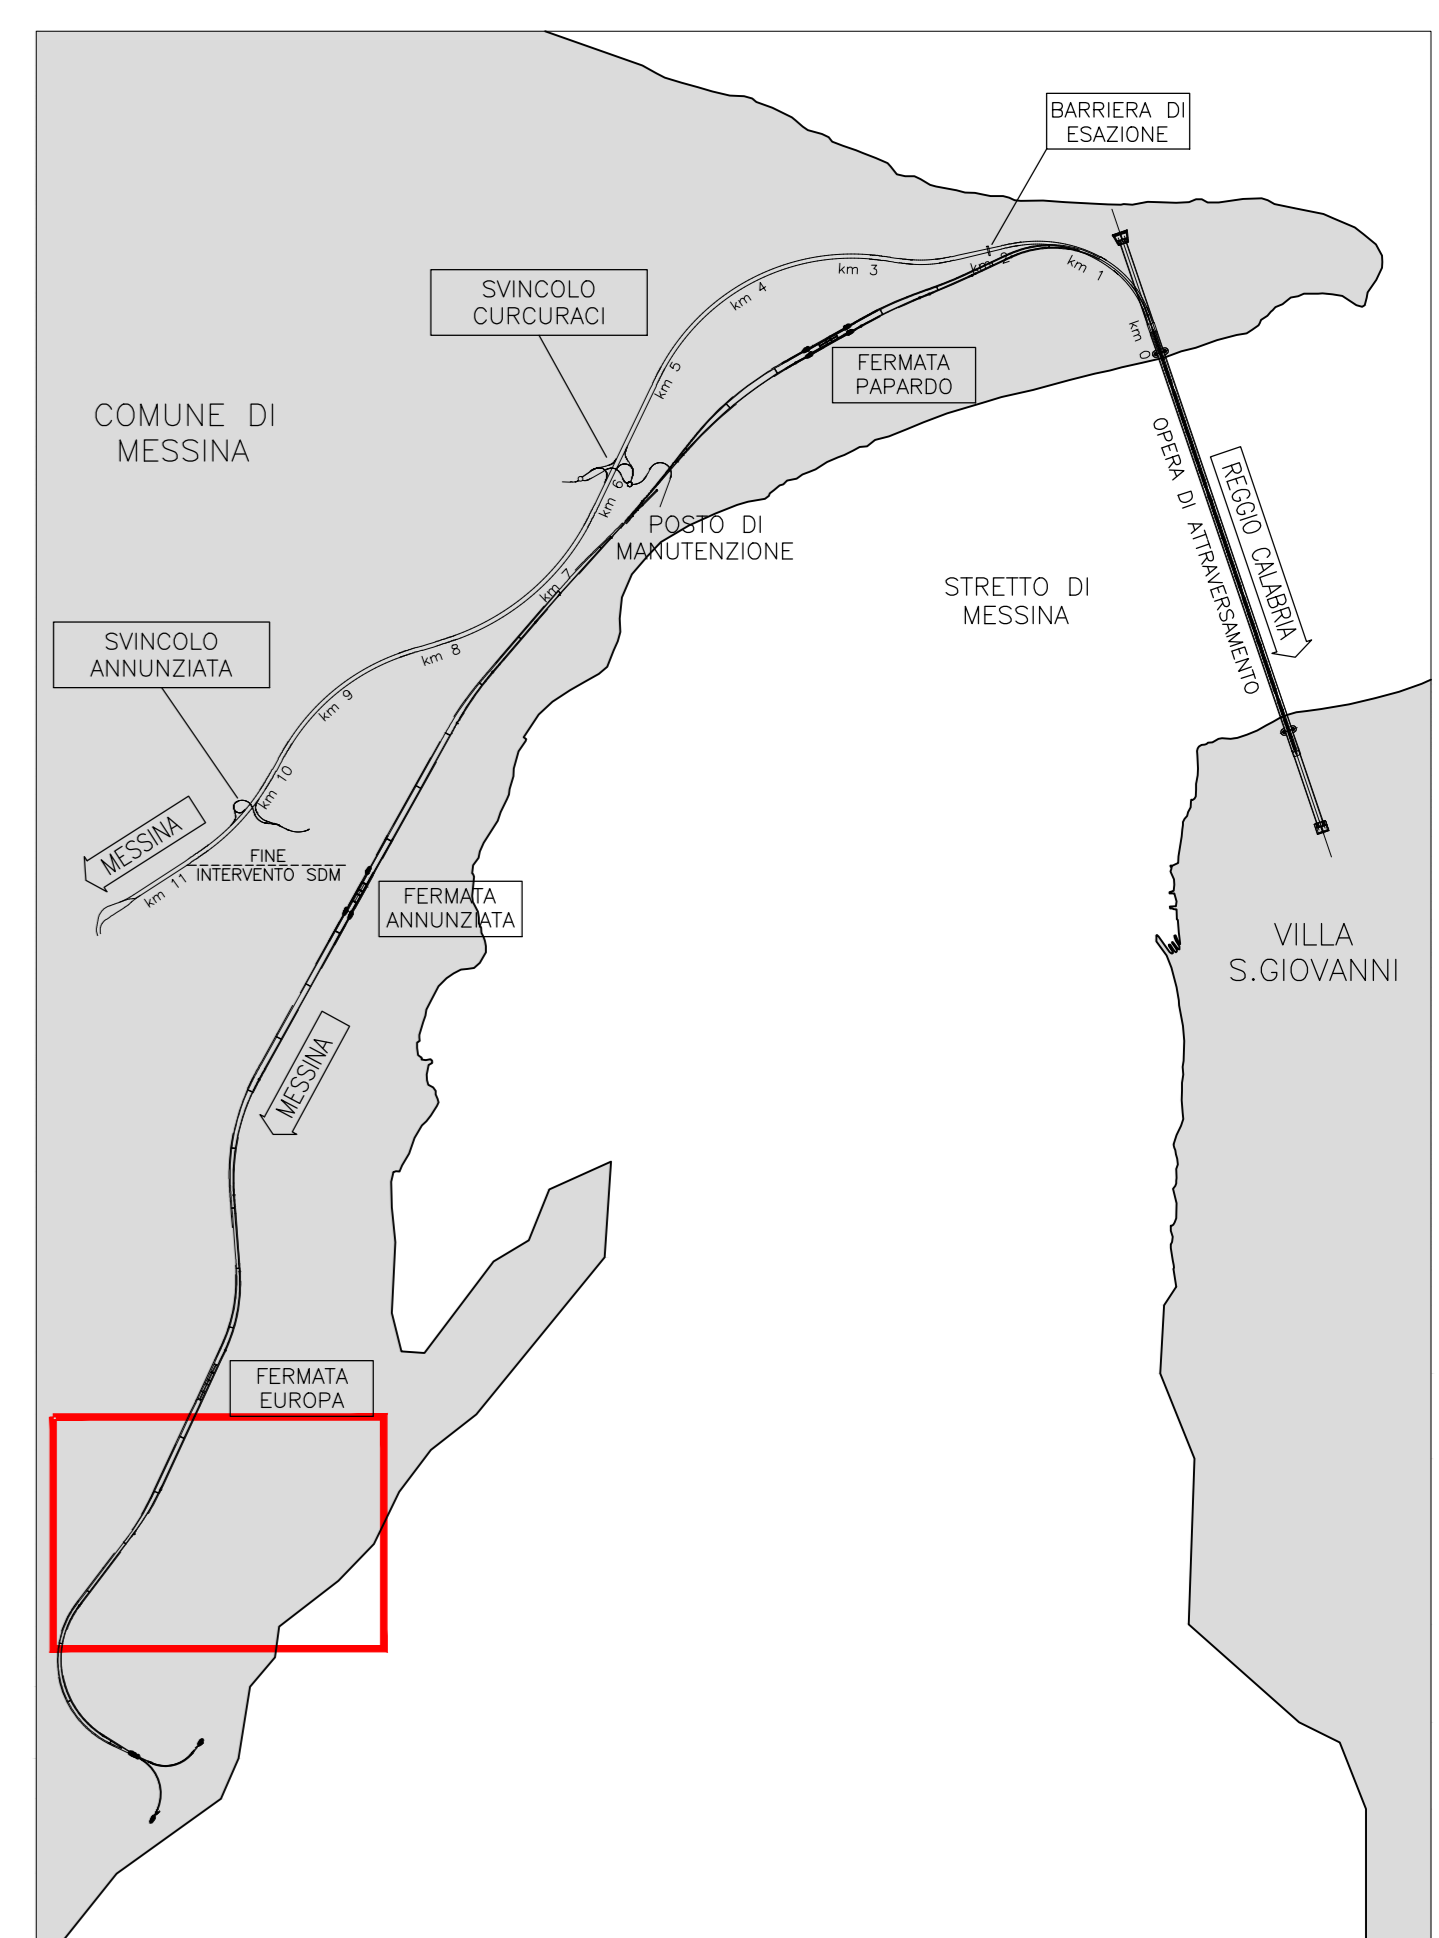

NOTE GENERALI



LEGENDA

- RETE ACQUEDOTTI
- RETE FOGNARIA
- STAZIONI DI SOLLEVAMENTO RETE ACQUEDOTTI
- STAZIONI DI SOLLEVAMENTO RETE FOGNARIA
- - - - - LIMITE AREE DI CANTIERE

S.A.A.P.F. 021 (ACQUEDOTTI) E 042 (FOGNARI)			
S.A.A.P.F. 041	14-700	A.M.A.M. Spa Azienda Municipale Acque Messina - Messina	Redazione della rete acquedotti con il tracciato definitivo
S.A.A.P.F. 042	14-850	A.M.A.M. Spa Azienda Municipale Acque Messina - Messina	Redazione della rete fognaria con il tracciato definitivo

Stretto di Messina
Cooperativa per la progettazione, realizzazione e gestione del collegamento idrico tra la Sicilia e il Continente
 Organismo di diritto pubblico
 Legge n° 1158 del 17 dicembre 1971, modificata dal D.Lgs. n° 114 del 24 aprile 2003

PONTE SULLO STRETTO DI MESSINA
 PROGETTO DEFINITIVO

EUROLINK S.C.P.A.
 IMPREGILO S.p.A. (Mandatario)
 SOCIETA' ITALIANA PER CONDOTTE D'ACQUA S.p.A. (Mandatario)
 COOPERATIVA MURATORI E CEMENTISTI - C.M.C. di Rovereto Soc. Coop. a.r.l. (Mandatario)
 SACYR S.A.U. (Mandatario)
 ISHIKAWAJIMA - MARUBA HEAVY INDUSTRIES CO. Ltd. (Mandatario)
 A.C.I. S.C.P.A. - CONSORZIO STABILE (Mandatario)

IL PROGETTISTA EuroLink Dott. Ing. E. Paganò Ordine Ingegneri Milano n° 15408	IL CONTRAENTE GENERALE Project Manager (Ing. P.P. Marcheselli)	STRETTO DI MESSINA Operatore Generale e RUP Validazione (Ing. C. Fiammenghi)	STRETTO DI MESSINA Amministratore Delegato (Dott. P. Giusti)
--	---	--	---

COLLEGAMENTI VERSANTE SICILIA S10057_F0
 INTERFERENZE CENSIMENTO
 INTERRATE-FOGNATURE E IMPIANTI FOGNARI/ACQUEDOTTI E IMPIANTI IDRICI
 PLANIMETRIA INTERFERENZE RETE ACQUEDOTTI E RETE FOGNARIA
 TAX. 12/13

CODICE		SCALA	
[G][O][O][O][P][P][E][D][S][I][C][P][7][F][O][O][O][O][O][1][2][F][O]		1:2000	
REV.	DATA	DESCRIZIONE	REDATTO
	20/06/2011	EMISSIONE FINALE	ULT. ELA.
			VERIFICATO
			APPROVATO
			PAGANI

NUMERO DEL FILE: S10057_F0.dwg