Sezione Tipo Pista

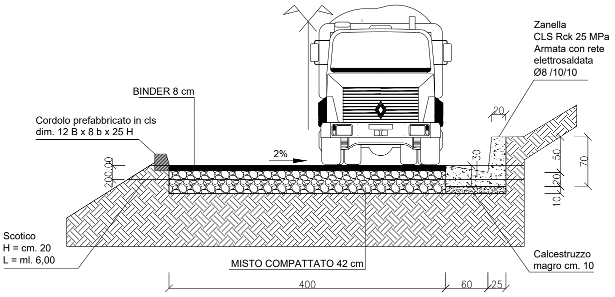
Zanella
CLS Rck 25 MPa
Armata con rete
elettrosaldata
Ø8 /10/10
BINDER 8 cm
Cordolo prefabbricato in cls
dim. 12 B x 8 b x 25 H
2%
20
30
50
70
20
10
200,00
Scotico
H = cm. 20
L = ml. 6,00
MISTO COMPATTATO 42 cm
Calcestruzzo
magro cm. 10
400
60
25

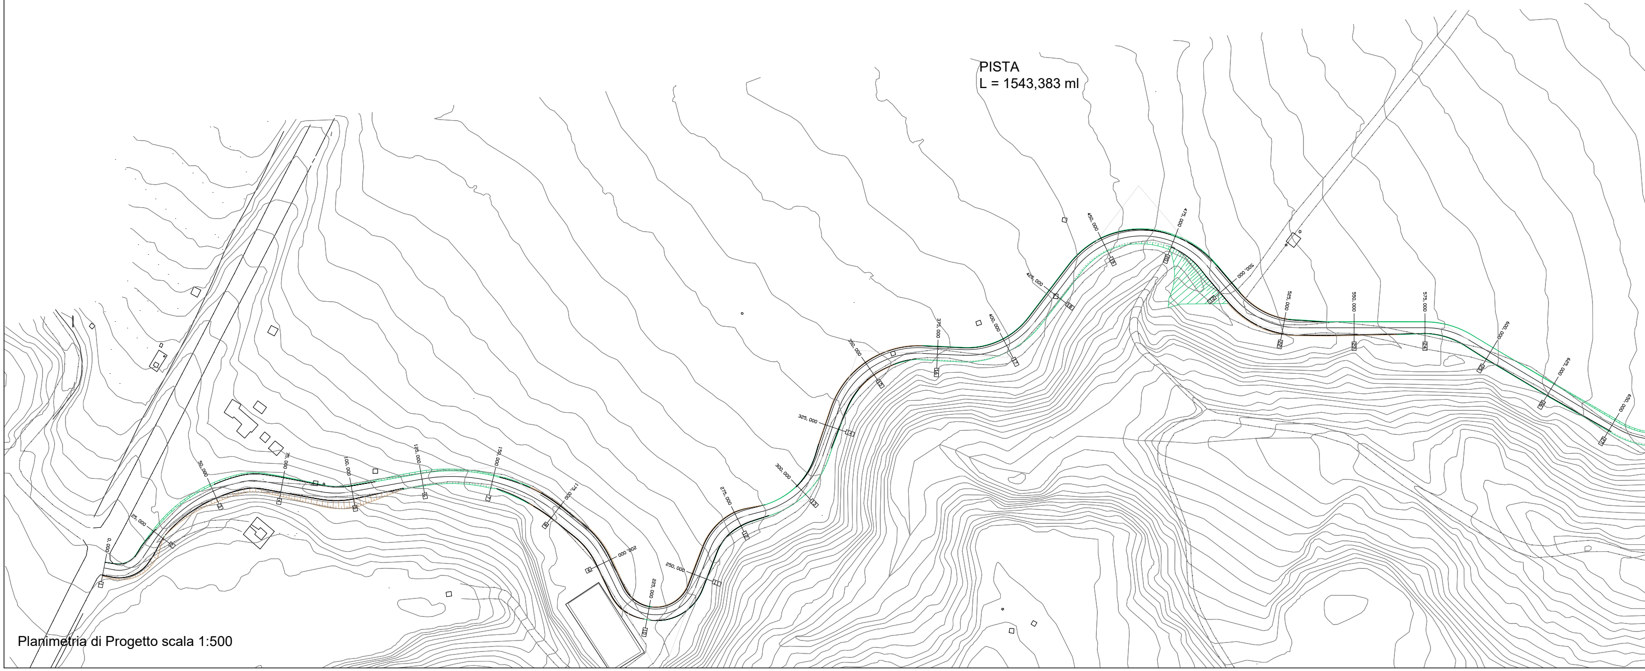
PISTA
L = 1543,383 ml
0, 000
25, 000
50, 000
75, 000
100, 000
125, 000
150, 000
175, 000
200, 000
225, 000
250, 000
275, 000
300, 000
325, 000
350, 000
375, 000
400, 000
425, 000
450, 000
475, 000
500, 000
525, 000
550, 000
575, 000
600, 000
625, 000
650, 000

Planimetria di Progetto scala 1:500

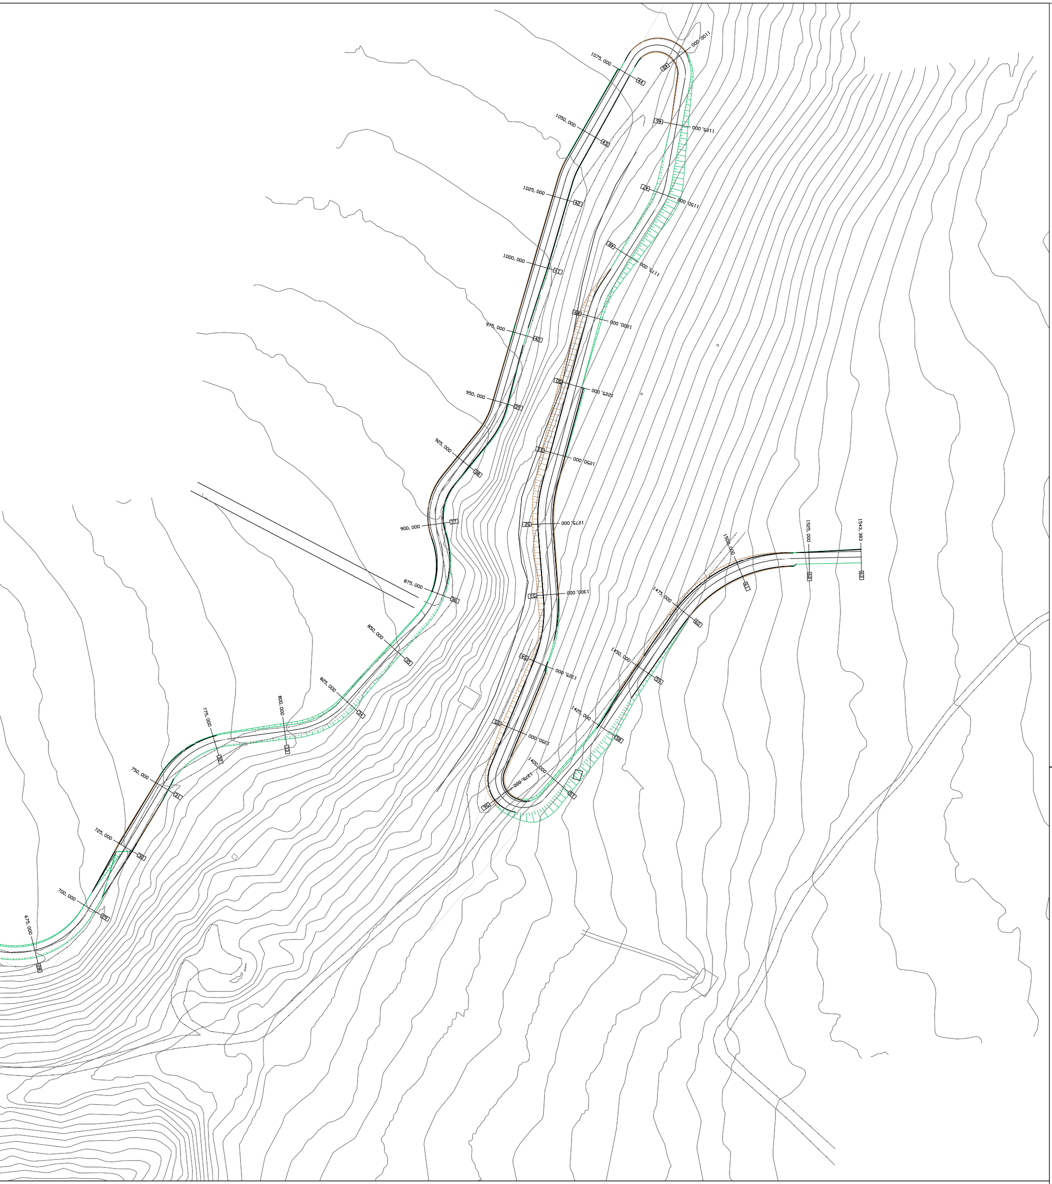
675,000
700,000
725,000
750,000
775,000
800,000
825,000
850,000
875,000
900,000
925,000
950,000
975,000
1000,000
1025,000
1050,000
1075,000
1100,000
1125,000
1150,000
1175,000
1200,000
1225,000
1250,000
1275,000
1300,000
1325,000
1350,000
1375,000
1400,000
1425,000
1450,000
1475,000
1500,000
1525,000
1543,383

Scotico
Pista mc 1852,060

Cordoli prefabbricati
Pista ml 2263,766

Canaletta
Pista ml 823,000

ANAS S.p.A.
Direzione Generale

DG 41/08

LAVORI DI COSTRUZIONE DEL 3° MEGALOTTO DELLA S.S. 106 JONICA - CAT. B -
DALL'INNESTO CON LA S.S. 534 (km 365+150) A ROSETO CAPO SPULICO (km 400+000)

PROGETTO ESECUTIVO

VIABILITA' INTERFERITA
Viabilita' di cantiere

PISTA PS13
Planimetria e partcolari costruttivi

CONTRAENTE GENERALE:
Società di Progetto
SIRJO S.C.p.A.
Presidente:
Dott. Arch. Maria Elena Cuzzocrea

PROGETTAZIONE :

ASTALDI
salini impregilo

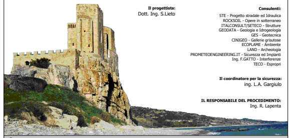

Il progettista:
Dott. Ing. S.Lieto

Consulenti:
STE - Progetto stradale ed Idraulica
ROCKSOIL - Opere in sotterraneo
ITALCONSULT/SETECO - Strutture
GEODATA - Geologia e Idrogeologia
GES - Geotecnica
CINIGEO - Gallerie grisutose
ECOPLAME - Ambiente
LAND - Archeologia
PROMETEOENGINEERING.IT - Sicurezza ed Impianti
Ing. F.GATTO - Interferenze
TECO - Espropri

Il coordinatore per la sicurezza:
ing. L.A. Gargiulo

IL RESPONSABILE DEL PROCEDIMENTO:
Ing. R. Lapenta

Rep.: -
Scala di rappresentazione: - - -

Codice Progetto: L O 7 1 6 C E 1 9 0 1
Codice Elaborato: T 0 0 I N 0 0 C A N D C 1 7 A

Rev.	Data	Descrizione	Redatto	Verificato	Approvato
A	15.04.2019	Emissione	U. T. SIRJO	U. T. SIRJO	Ing. S. Lieto