




NOTE GENERALI

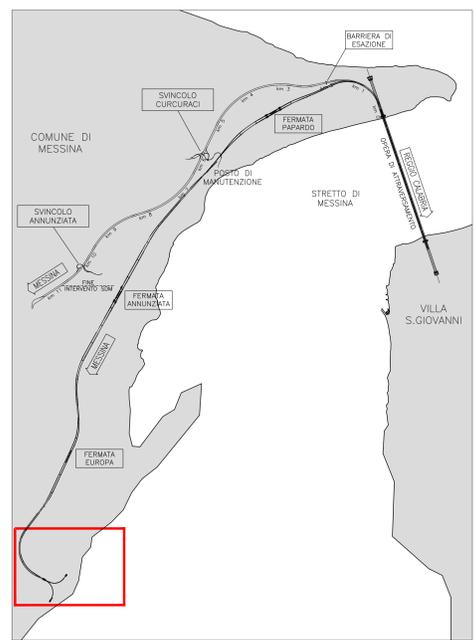

LEGENDA

- RETE ACQUEDOTTI
- RETE FOGNARIA
- STAZIONI DI SOLLEVAMENTO RETE ACQUEDOTTI
- STAZIONI DI SOLLEVAMENTO RETE FOGNARIA
- - - LIMITE AREE DI CANTIERE

S.AAP F 040 - ACQUEDOTTI E IMPIANTI IDRICI			
S.AAP F 043	16+500	A.M.M. Ssa Azienda Meridionale Acque Messina - Messina	Planimetria delle reti acquedotti con il tracciato ferroviario (CANTIERE S. CANTIERE)
S.AAP F 041	16+800	A.M.M. Ssa Azienda Meridionale Acque Messina - Messina	Planimetria delle reti acquedotti con il tracciato ferroviario (CANTIERE S. CANTIERE)
S.AAP F 042	17+300	A.M.M. Ssa Azienda Meridionale Acque Messina - Messina	Planimetria delle reti acquedotti con il tracciato ferroviario in presenza della Tr. delle gallerie doppie camp. (CANTIERE S. CANTIERE)
S.AAP F 046	17+300	A.M.M. Ssa Azienda Meridionale Acque Messina - Messina	Planimetria delle reti acquedotti con il tracciato ferroviario in presenza della Tr. delle gallerie doppie camp. (CANTIERE S. CANTIERE)
S.AAP F 047	17+400	A.M.M. Ssa Azienda Meridionale Acque Messina - Messina	Planimetria delle reti acquedotti con il tracciato ferroviario in presenza della Tr. delle gallerie doppie camp. (CANTIERE S. CANTIERE)
S.AAP F 048	17+400	A.M.M. Ssa Azienda Meridionale Acque Messina - Messina	Planimetria delle reti acquedotti con il tracciato ferroviario in presenza della Tr. delle gallerie doppie camp. (CANTIERE S. CANTIERE)
S.AAP F 049	17+800	A.M.M. Ssa Azienda Meridionale Acque Messina - Messina	Planimetria delle reti acquedotti con il tracciato ferroviario in presenza della Tr. delle gallerie doppie camp. (CANTIERE S. CANTIERE)
S.F.M.F 014	17+300	A.M.M. Ssa Azienda Meridionale Acque Messina - Messina	Planimetria delle reti fognarie con il tracciato ferroviario in presenza della Tr. delle gallerie doppie camp. (CANTIERE S. CANTIERE)
S.F.M.F 015	17+400	A.M.M. Ssa Azienda Meridionale Acque Messina - Messina	Planimetria delle reti fognarie con il tracciato ferroviario in presenza della Tr. delle gallerie doppie camp. (CANTIERE S. CANTIERE)
S.F.M.F 016	17+400	A.M.M. Ssa Azienda Meridionale Acque Messina - Messina	Planimetria delle reti fognarie con il tracciato ferroviario in presenza della Tr. delle gallerie doppie camp. (CANTIERE S. CANTIERE)
S.F.M.F 017	17+800	A.M.M. Ssa Azienda Meridionale Acque Messina - Messina	Planimetria delle reti fognarie con il tracciato ferroviario in presenza della Tr. delle gallerie doppie camp. (CANTIERE S. CANTIERE)

Stretto di Messina
 Concessionaria per la progettazione, realizzazione e gestione del collegamento stradale tra lo Scalo e il Cantierato
 Direzione e Direzione pubblica
 Legge n° 1158 del 17 dicembre 1971, modificata dal D.Lgs. n° 114 del 24 aprile 2003



PONTE SULLO STRETTO DI MESSINA

PROGETTO DEFINITIVO

EUROLINK S.C.p.A.
 IMPREGILO S.p.A. (Mandatario)
 SOCIETA' ITALIANA PER CONDOTTE D'ACQUA S.p.A. (Mandatario)
 COOPERATIVA MURATORI E CEMENTISTI - C.M.C. di Rovereto Soc. Coop. a.r.l. (Mandatario)
 SACYR S.A.U. (Mandatario)
 ISHIKAWAJIMA - MARUBA HEAVY INDUSTRIES CO. Ltd. (Mandatario)
 A.C.I. S.C.P.A. - CONSORZIO STABILE (Mandatario)

IL PROGETTISTA Dott. Ing. E. Pogni Ordine Ingegneri Milano n° 15408	IL CONTRAENTE GENERALE Project Manager (Ing. P.P. Marcheselli)	STRETTO DI MESSINA Direttore Generale RUP Valutazione (Ing. C. Fiammenghi)	STRETTO DI MESSINA Amministratore Delegato (Dott. P. Giusti)
--	--	---	--

COLLEGAMENTI VERSANTE SICILIA S10058_F0
 INTERFERENZE CENSIMENTO
 INTERRATE-FOGNATURE E IMPIANTI FOGNARI/ACQUEDOTTI E IMPIANTI IDRICI
 PLANIMETRIA INTERFERENZE RETE ACQUEDOTTI E RETE FOGNARIA
 TAV. 13/13

COOICE C G O O O P P D S I C P 7 F O O O O O O 1 3 F0	SCALA 1:2000
REV. DATA F0_20/06/2011	DESCRIZIONE EMISSIONE FINALE
REDAZIONE ULT. ELA.	VERIFICAZIONE FINANZIARE
APPROVATO PAGANI	

NUMERO DEL FILE: S10058_F0.dwg