


- LEGENDA:**
- INTERVENTI DI MITIGAZIONE AMBIENTALE ED INSERIMENTO PAESAGGISTICO**
- Tipo A Fascia arborea - arbustiva
 - Tipo B Fascia arbustiva
 - Tipo C Sistemazione naturalistica imbocchi gallerie
 - Tipo D Intervento di miglioramento ed ampliamento della vegetazione ripariale
 - Tipo E Rinaturalizzazione aree intercluse degli svuolci
 - Tipo F Sistemazione naturalistica dei tombi
 - Tipo P Intervento di ricultura e deframmentazione paesaggistica
 - Tipo Q Sistemazione a verde rotatorie
 - Tipo S Intervento di miglioramento boschivo delle aree SIC fumara Sarsano e fumara Arena e ZPS Alto Ionio cosentino
 - Tipo T Semina prato stabile
 - Tipo Z Formazione filari arborei
- INTERVENTI DI RIPRISTINO AMBIENTALE**
- Tipo H Ripristino ambientale cave disseminate con formazione arborea - arbustiva
 - Tipo N Ripristino ambientale cave disseminate con formazione arbustiva
 - Tipo O1 Ripristino agricolo aree di cantiere, aree sottostanti i viadotti, depositi temporanei e gallerie artificiali
 - Tipo O2 Ripristino forestale aree di cantiere, aree sottostanti i viadotti, depositi temporanei e gallerie artificiali
 - Tipo R Sistemazione naturalistica dei rilevati di aree in dissesto da bonificare con appesantimento al piede con smirno
- INTERVENTI DI DEFRAMMENTAZIONE FAUNISTICA**
- Tipo L Sottopasso Faunistico
- INTERVENTI DI MITIGAZIONE ACUSTICA (progetto acustico)**
- BARRIERA antirumore in legno
 - BARRIERA antirumore mista legno/trasparenza
 - BARRIERA antirumore trasparente (PMMA)
 - INTERVENTO di installazione di infissi fonoscuranti
- INTERVENTI DI MITIGAZIONE AMBIENTE IDRICO (progetto idraulico)**
- Vasche di prima pioggia
 - Griglia di trattamento moduli d'impianto
 - CONFINI SIC
 - CONFINI ZPS
 - CONFINI COMUNALI

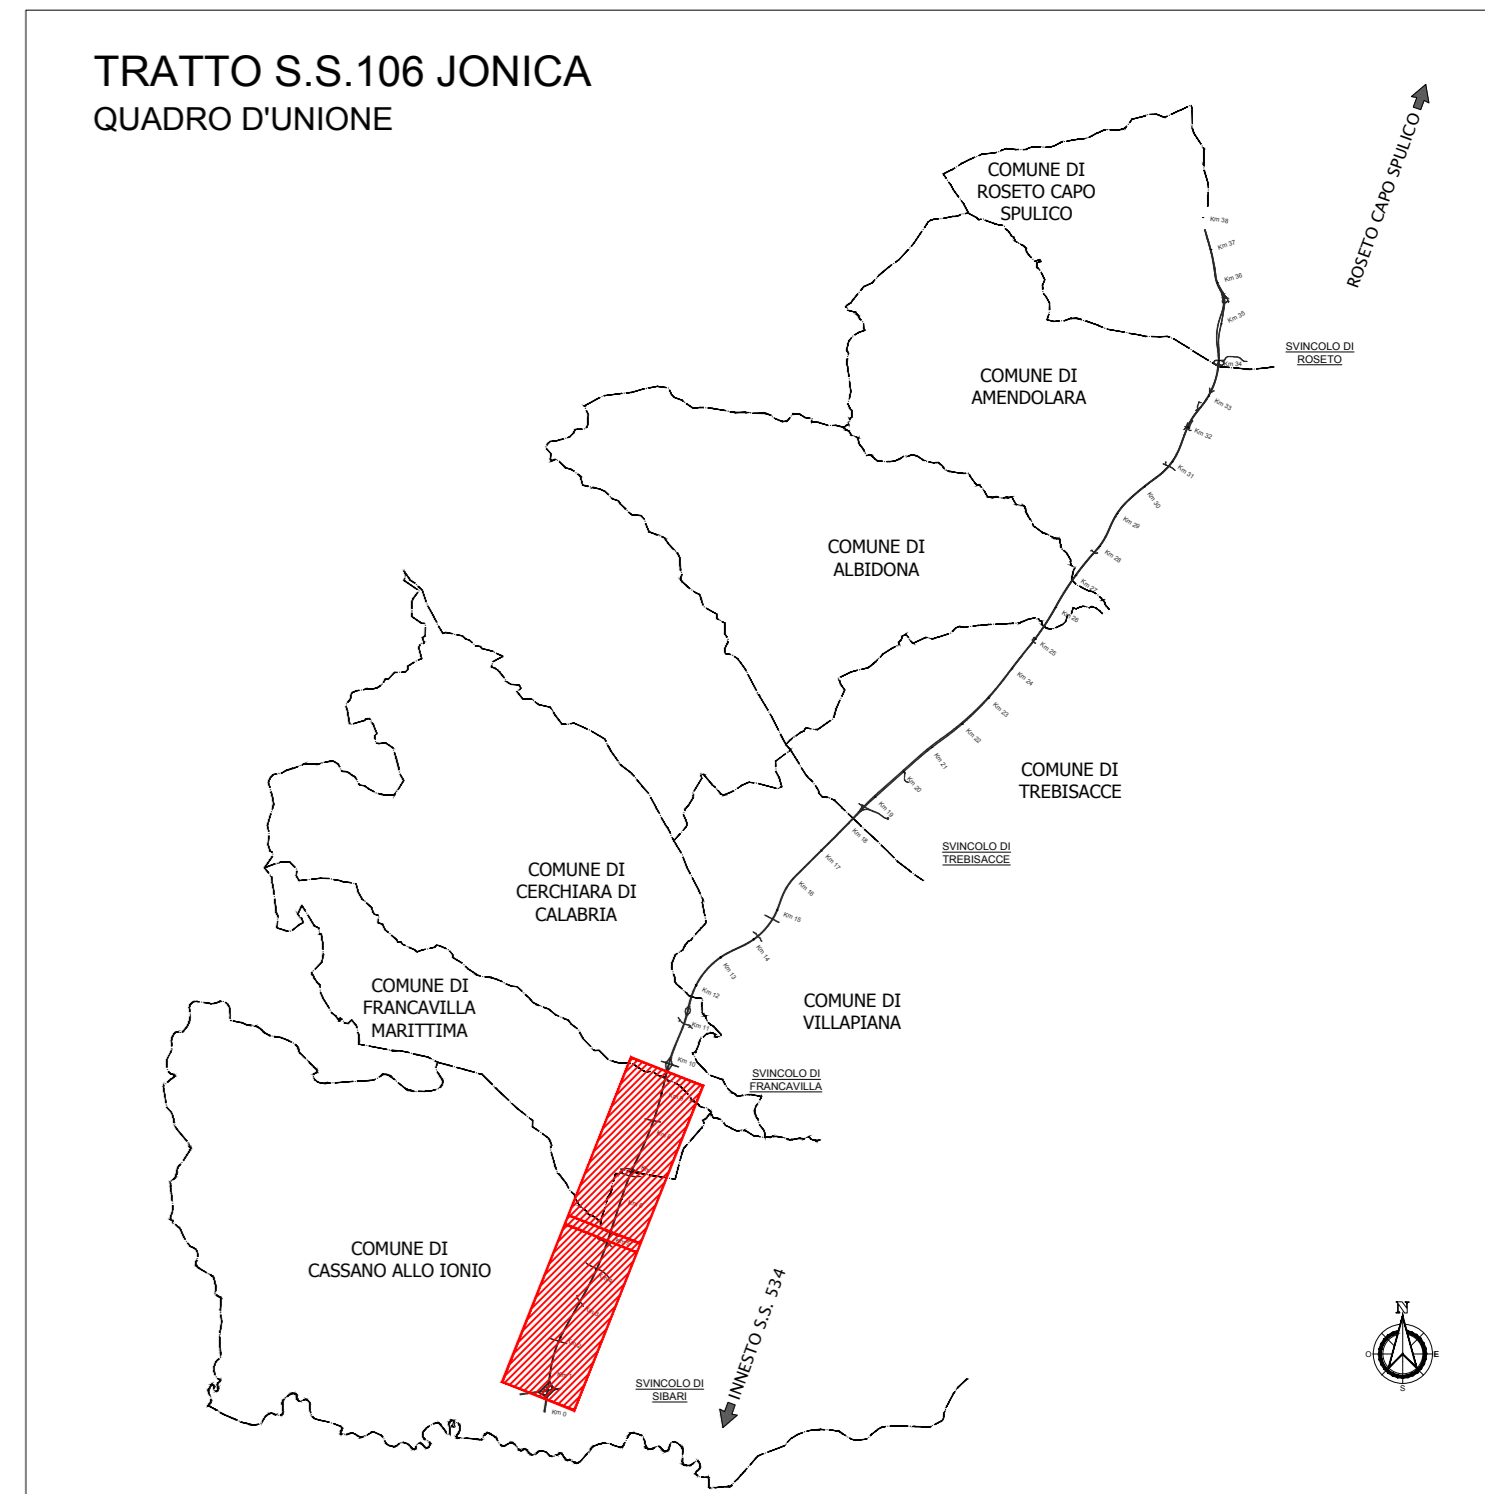

ANAS S.p.A. Direzione Generale
DG 41/08
 LAVORI DI COSTRUZIONE DEL 3° MEGLOTTO DELLA S.S. 106 JONICA - CAT. B - DALL'INNESTO CON LA S.S. 534 (km 365+150) A ROSETO CAPO SPULICO (km 400+000)
PROGETTO ESECUTIVO

AMBIENTE
 INTERVENTI DI INSERIMENTO PAESAGGISTICO E MITIGAZIONE AMBIENTALE

COROGRAFIA
 Tav. 1

CONTRAENTE GENERALE:
 Società di Progetto
SIRJO S.C.p.A.
 Presidente:
 Dott. Arch. Maria Elena Cuzzocrea

PROGETTAZIONE:

ASTALDI Il progettista:
 Dott. Ing. S. Lieto

salini impregio Consulenti:
 STE - Progetto stradale ed idraulica
 RICKSGBL - Opere in sotterraneo
 ITALCONSULTISTICO - Strutture
 GEODATA - Geologia e idrogeologia
 GDS - Geotecnica
 CINZIO - Gallerie ghisuise
 ECOPLANE - Antirumore
 LAND - Archeologia
 PROMETEOENGINEERING.IT - Sicurezza ed Impianti
 Ing. F. GATTO - Infrastrutture
 TECO - Esplosivi

IL COORDINATORE PER LA SICUREZZA:
 Ing. L.A. Gargiulo

IL RESPONSABILE DEL PROCEDIMENTO:
 Ing. R. Laporta

Rep.: A/18
 Codice Progetto: LO716CE1901
 Codice Elaborato: T001A00AMB001C
 Scala di rappresentazione: 1:5000

Rev.	Data	Descrizione	Redatto	Verificato	Approvato
A	28/04/2017	Emissione	ECOPLANE	ECOPLANE	Ing. E. Campa
B	15/04/2019	Validazione	ECOPLANE	ECOPLANE	Ing. S. Lieto
C	08/09/2019	Revisione per Validazione	ECOPLANE	ECOPLANE	Ing. S. Lieto