


NOTE GENERALI

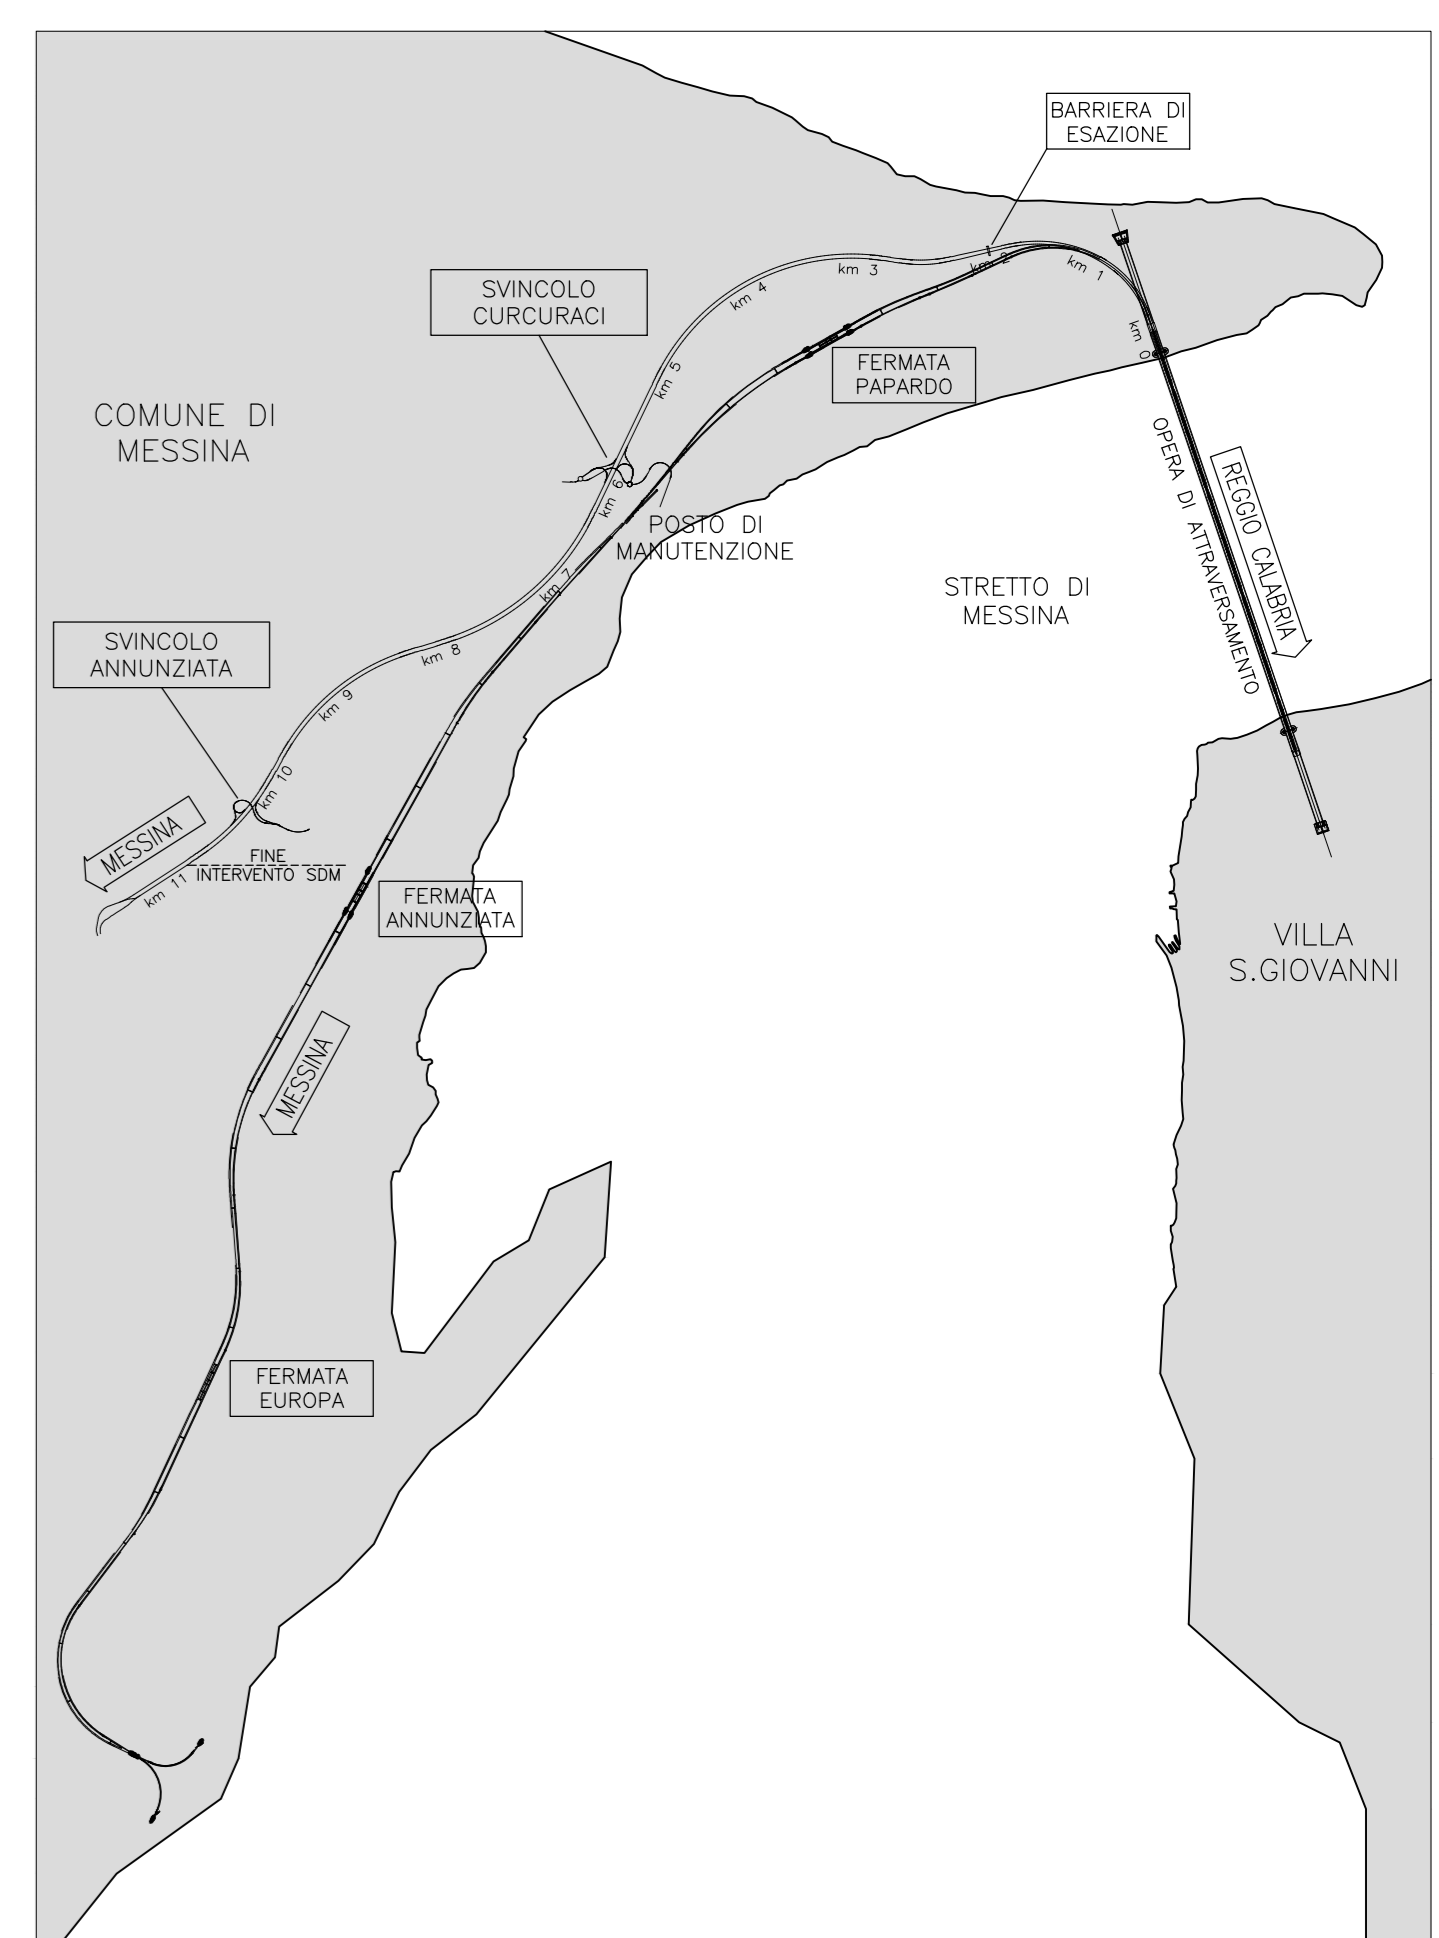

LEGENDA

- GASDOTTI IN ALTA PRESSIONE (AP)
- METANODOTTI IN MEDIA E BASSA PRESSIONE (MP/BP)
- OLEODOTTI (NON RISCOINTRATI)
- - - LIMITE AREE DI CANTIERE

Stretto di Messina
Concessione per la progettazione, realizzazione e gestione del collegamento stradale tra la Sicilia e il Continente
 Operatore di diritto pubblico
 Legge n° 1158 del 17 dicembre 1971, modificata dal D.Lgs. n° 114 del 24 aprile 2003

PONTE SULLO STRETTO DI MESSINA

PROGETTO DEFINITIVO

EUROLINK S.C.p.A.
 IMPREGILO S.p.A. (Mandatario)
 SOCIETA' ITALIANA PER CONDOTTE D'ACQUA S.p.A. (Mandatario)
 COOPERATIVA MURATORI E CEMENTISTI - C.M.C. di Rovereto Soc. Coop. a.r.l. (Mandatario)
 SACYR S.A.U. (Mandatario)
 ISHIKAWAJIMA - MARIMA HEAVY INDUSTRIES CO. Ltd. (Mandatario)
 A.C.I. S.C.P.A. - CONSORZIO STABILE (Mandatario)

IL PROGETTISTA Dott. Ing. E. Paganò Ordine Ingegneri Milano n° 15408	IL CONTRANTE GENERALE Project Manager (Ing. P.P. Marcheselli)	STRETTO DI MESSINA Direttore Generale e RUP Valutazione (Ing. G. Fiammenghi)	STRETTO DI MESSINA Amministratore Delegato (Dott. P. Giucci)
--	--	--	---

COLLEGAMENTI VERSANTE SICILIA SIO059_F0
 INTERFERENZE CENSIMENTO
 INTERRATE - GASDOTTI, METANODOTTI E OLEODOTTI
 PLANIMETRIA INTERFERENZE OLEODOTTI, GASDOTTI E METANODOTTI
 QUADRO D'UNIONE

COODICE C G O I O O P P Z D S I C P 7 G O O O O O O I F O		SCALA 1:20000			
REV.	DATA	DESCRIZIONE	REDATTO	VERIFICATO	APPROVATO
	20/05/2011	EMISSIONE FINALE	UT. ELK.	FINAMORE	PAGANI