


TABELLA DI TRACCIAMENTO		
Punto di inserimento griglia di tracciamento	X	Y
AMA160_096	39587.00	85515.38
AMA160_098	39742.87	85704.76
AMA160_099	39735.06	85736.77
AMA160_100	39732.70	85774.15
AMA160_101	39728.91	85868.09
AMA160_102	39758.15	85800.30
AMA160_103	39758.56	85809.95
AMA160_104	39760.04	85829.65
AMA160_105	39762.92	85821.38
AMA160_106	39802.85	85895.41
AMA160_107	39972.71	86203.92
AMA160_108	39980.73	86203.78
AMA160_109	39969.37	86185.45
AMA160_110	39980.03	86215.46
AMA160_111	39988.06	86215.32
AMA160_112	39990.99	86214.94
AMA160_113	39997.97	86232.74
AMA160_115	39617.54	85497.67
AMA160_116	39736.93	85689.09
AMA160_117	39746.05	85715.69
AMA160_118	39759.41	85732.43
AMA160_119	39761.22	85742.61
AMA160_120	39765.31	85753.83
AMA160_121	39791.59	85781.50
AMA160_122	39782.43	85777.05
AMA160_123	39813.20	85817.68
AMA160_124	39856.51	85892.19
AMA160_125	39868.53	85912.79
AMA160_126	39922.58	85994.81
AMA160_127	39956.15	86064.32
AMA160_128	39931.35	86030.85
AMA160_129	39995.04	86134.29
AMA160_130	39999.85	86143.07
AMA160_131	40028.37	86186.34
AMA160_132	40033.93	86202.87
AMA160_133	40042.55	86204.55
AMA160_134	40040.89	86214.41
AMA160_135	40049.53	86212.43

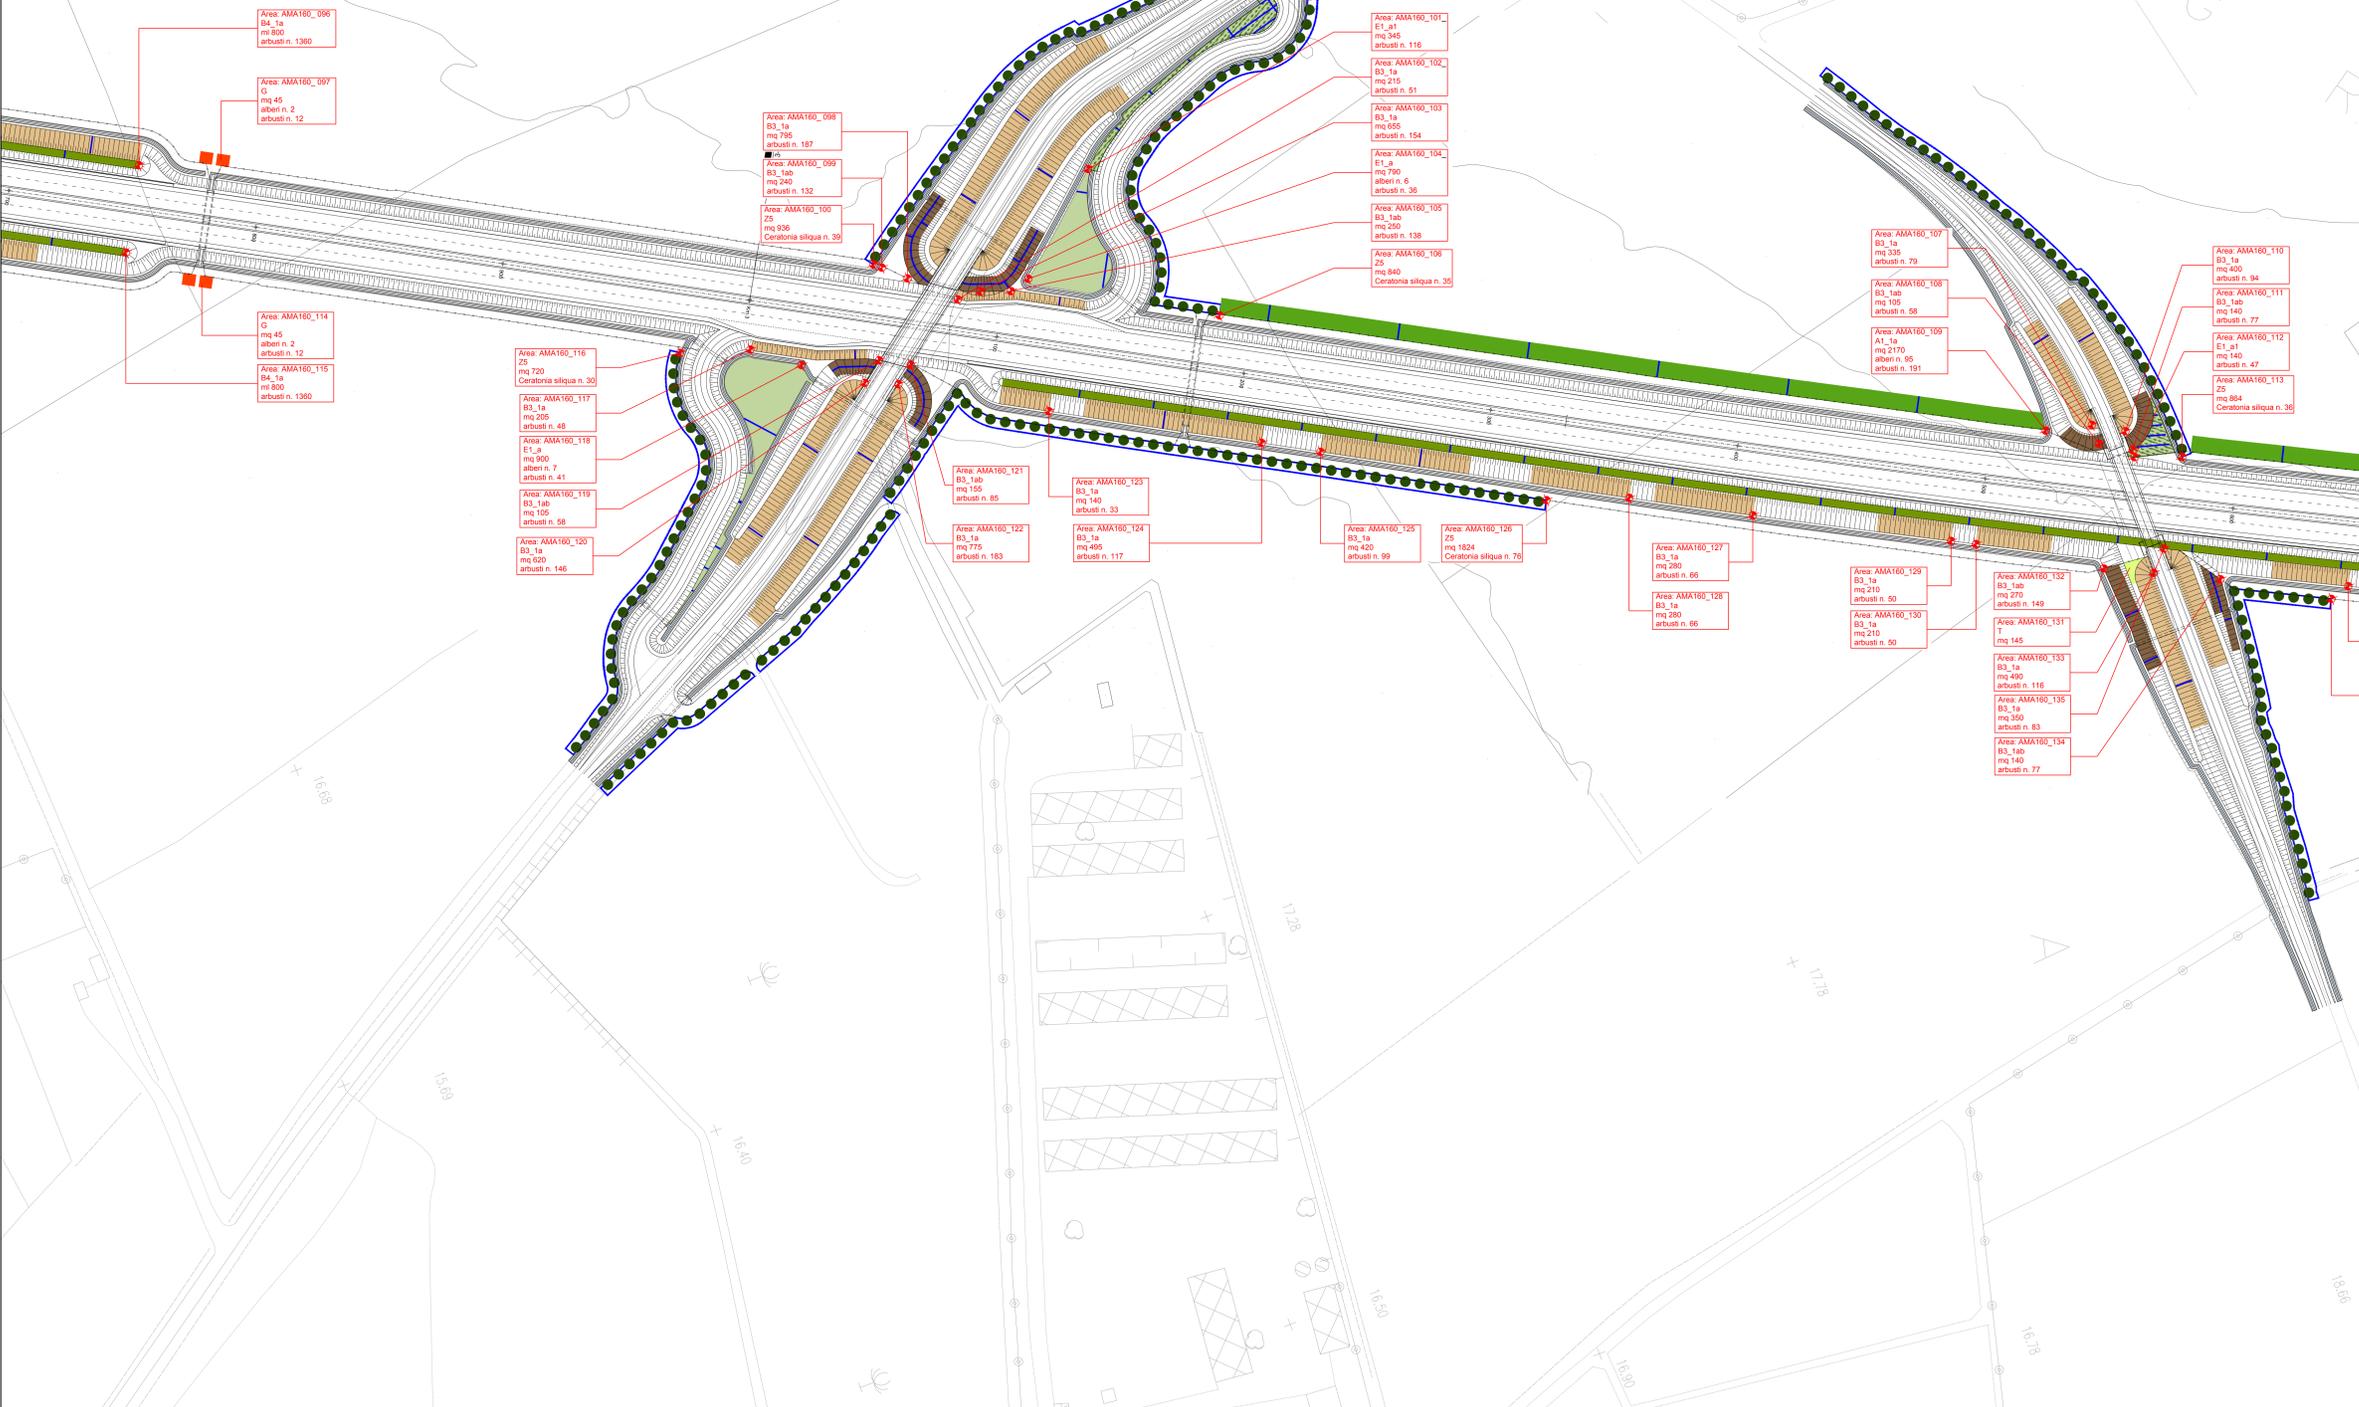

LEGENDA:
INTERVENTI DI MITIGAZIONE AMBIENTALE ED INSERIMENTO PAESAGGISTICO

- Tipo A1** Fascia arborea arbustiva su rilevato
 - A1_1a Fascia arborea arbustiva su rilevato in ambito di piana agricola
 - A1_2a Fascia arborea arbustiva su rilevato in ambito di piana agricola in presenza di piana
 - A1_3a Fascia arborea arbustiva su rilevato in ambito di piana agricola
 - A1_4a Fascia arborea arbustiva su rilevato in ambito di piana agricola
- Tipo A2** Fascia arborea arbustiva su trincea
 - A2_1a Fascia arborea arbustiva su trincea in ambito di piana agricola
 - A2_2a Fascia arborea arbustiva su trincea in ambito di piana agricola
 - A2_3a Fascia arborea arbustiva su trincea in ambito di piana agricola
- Tipo B1** Fascia arbustiva su rilevato
 - B1_1a Fascia arbustiva su rilevato in ambito di piana agricola
 - B1_2a Fascia arbustiva su rilevato in ambito di piana agricola in presenza di piana
 - B1_3a Fascia arbustiva su rilevato in ambito di piana agricola
- Tipo B2** Fascia arbustiva su trincea
 - B2_1a Fascia arbustiva su trincea in ambito di piana agricola
 - B2_2a Fascia arbustiva su trincea in ambito di piana agricola
- Tipo B3** Fascia arbustiva su scarpate TIPO A
 - B3_1a Fascia arbustiva su scarpate in ambito di piana agricola
 - B3_2a Fascia arbustiva su scarpate in ambito di piana agricola
 - B3_3a Fascia arbustiva su scarpate in ambito di piana agricola
- Tipo B3** Fascia arbustiva su scarpate TIPO B
 - B3_1b Fascia arbustiva su scarpate in ambito di piana agricola
 - B3_2b Fascia arbustiva su scarpate in ambito di piana agricola
 - B3_3b Fascia arbustiva su scarpate in ambito di piana agricola
- Tipo BA,1a** Fascia arbustiva su trincea in ambito di piana agricola
- Tipo C** Sistemazione naturalistica imbocchi gallerie
 - C1_1a Sistemazione naturalistica imbocchi gallerie
 - C1_2a Sistemazione naturalistica imbocchi gallerie in presenza di piana
- Tipo D1** Intervento di miglioramento ed ampliamento della vegetazione ripariale: fascia spondiale
- Tipo D2** Intervento di miglioramento ed ampliamento della vegetazione ripariale: fascia retrospandiale arborea - arbustiva
- Tipo D3** Intervento di miglioramento ed ampliamento della vegetazione ripariale: fascia retrospandiale arbustiva
- Tipo E1_A** Rinaturalizzazione aree intercluse degli avvisci in ambito di piana agricola (formazione arborea-arbustiva)
- Tipo E1_B** Rinaturalizzazione aree intercluse degli avvisci in ambito di piana agricola (formazione arborea-arbustiva)
- Tipo E1_C** Rinaturalizzazione aree intercluse degli avvisci in ambito di fumeraio a presenza di piana (formazione arborea-arbustiva)
- Tipo E1_D** Rinaturalizzazione aree intercluse degli avvisci in ambito di fumeraio a presenza di piana (formazione arborea-arbustiva)
- Tipo F** Sistemazione naturalistica dei tombi ciccolari
- Tipo G** Sistemazione naturalistica dei tombi scattolari
- Tipo Q** Sistemazione a verde rotatorio
- Tipo S** Intervento di miglioramento boschivo delle aree SIC fumeraio Sarceno e fumeraio Arena e ZPS Alto Iorio costentino
- Tipo Z** Formazione fari arborei
 - Z1 Cava lineare
 - Z2 Cava circolare
 - Z3 Cava irregolare
 - Z4 Cava irregolare
- Tipo T** Semina prato stabile
- Tipo P** Formazione arborea-arbustiva di ricultura paesaggistica aia intermediazione
- Tipo W** Potenziamento vegetazione fessure

INTERVENTI DI RIPRISTINO AMBIENTALE

- Tipo H** Ripristino ambientale cave disseminate con formazione arborea - arbustiva
 - H1 Ripristino ambientale cave disseminate con formazione arborea - arbustiva in ambito di piana agricola
 - H2 Ripristino ambientale cave disseminate con formazione arborea - arbustiva in ambito di fumeraio
- Tipo N** Ripristino ambientale cave disseminate con formazione arbustiva
 - N1 Ripristino ambientale cave disseminate con formazione arbustiva in ambito di piana agricola
 - N2 Ripristino ambientale cave disseminate con formazione arbustiva in ambito di fumeraio
- Tipo O1** Ripristino agricolo aree di cantiere, aree sottostanti i viadotti, depositi temporanei e gallerie artificiali
- Tipo O2** Ripristino forestale aree di cantiere, aree sottostanti i viadotti, depositi temporanei e gallerie artificiali
 - O2_1 Ripristino forestale aree di cantiere e gallerie artificiali con formazione arborea-arbustiva in contesti collinari
 - O2_2 Ripristino forestale aree di cantiere e gallerie artificiali con formazione arborea-arbustiva in contesti collinari
 - O2_3 Ripristino forestale aree di cantiere e gallerie artificiali con formazione arborea-arbustiva in contesti collinari
- Tipo R** Sistemazione naturalistica dei rilevati di aree in dissesto da bonificare con appesantimento al piede con smarrito
 - R1 Sistemazione naturalistica delle aree in dissesto da bonificare con appesantimento al piede con smarrito in ambito collinare
 - R2 Sistemazione naturalistica delle aree in dissesto da bonificare con appesantimento al piede con smarrito in ambito di piana

INTERVENTI DI DEFRAMMENTAZIONE FAUNISTICA

- Tipo L** Sottopasso faunistico

INTERVENTI DI MITIGAZIONE ACUSTICA (progetto acustico)

- BARRIERA** antirumore in legno
- BARRIERA** antirumore in metallo
- BARRIERA** antirumore in cemento
- BARRIERA** antirumore in PMMA
- INTERVENTO** di installazione di infissi fonoisolanti
- INTERVENTI DI MITIGAZIONE AMBIENTE IDRICO (progetto idraulico)**
 - Vasche di prima pioggia
 - Griglia di tracciamento moduli d'impianto

Altre Legende:

- Area X, Y
- Yn in progressiva area
- Punto inserimento griglia interventi di mitigazione e compensazione ambientale
- Punto inserimento griglia interventi di ripristino caratterizzati
- Barriera antirumore
- Barriera antirumore
- CONFIN SIC
- CONFIN ZPS
- CONFIN COMUNALI



ANAS S.p.A. Direzione Generale
DG 41/08
 LAVORI DI COSTRUZIONE DEL 3° MEGLOTTO DELLA S.S. 106 JONICA - CAT. B - DALL'INNESTO CON LA S.S. 534 (km 365+150) A ROSETO CAPO SPULICO (km 400+000)
PROGETTO ESECUTIVO
 AMBIENTE
 INTERVENTI DI INSERIMENTO PAESAGGISTICO E MITIGAZIONE AMBIENTALE

Planimetria interventi
 Tavola 4

CONTRAENTE GENERALE:
 Società di Progetto
SIRJO S.C.p.A.
 Dott. Arch. Maria Elena Cuzzocrea

PROGETTAZIONE:
ASTALDI
 Il progettista: Dott. Ing. S. Lieto

salini Impregilo
 Consulenti:
 STE - Progetto stradale ed idraulica
 ROCKSOL - Opere in sotterraneo
 ITALCONSULTING - Strutture
 GEODATA - Geologia e idrogeologia
 GSC - Geotecnica
 CINZIO - Gallerie grottesche
 ECOPLANE - Ambientali
 LAND - Archeologia
 PROMETEOENGINEERING.IT - Sicurezza ed Impianti
 Ing. F. GATTO - Interferenze
 TECO - Esplosivi

Il coordinatore per la sicurezza:
 Ing. L.A. Gargiulo

IL RESPONSABILE DEL PROCEDIMENTO:
 Ing. R. Laporta

Rep.: A/24
 Codice Elaborato: T00IA01AMBPP04B
 Scala di rappresentazione: 1:1000

Rev.	Data	Descrizione	Redatto	Verificato	Approvato
A	28/04/2017	EMISSIONE	ECOPLANE	ECOPLANE	Ing. E. Campa
B	15/04/2019	VALIDAZIONE	ECOPLANE	ECOPLANE	Ing. S. Lieto