


NOTE GENERALI

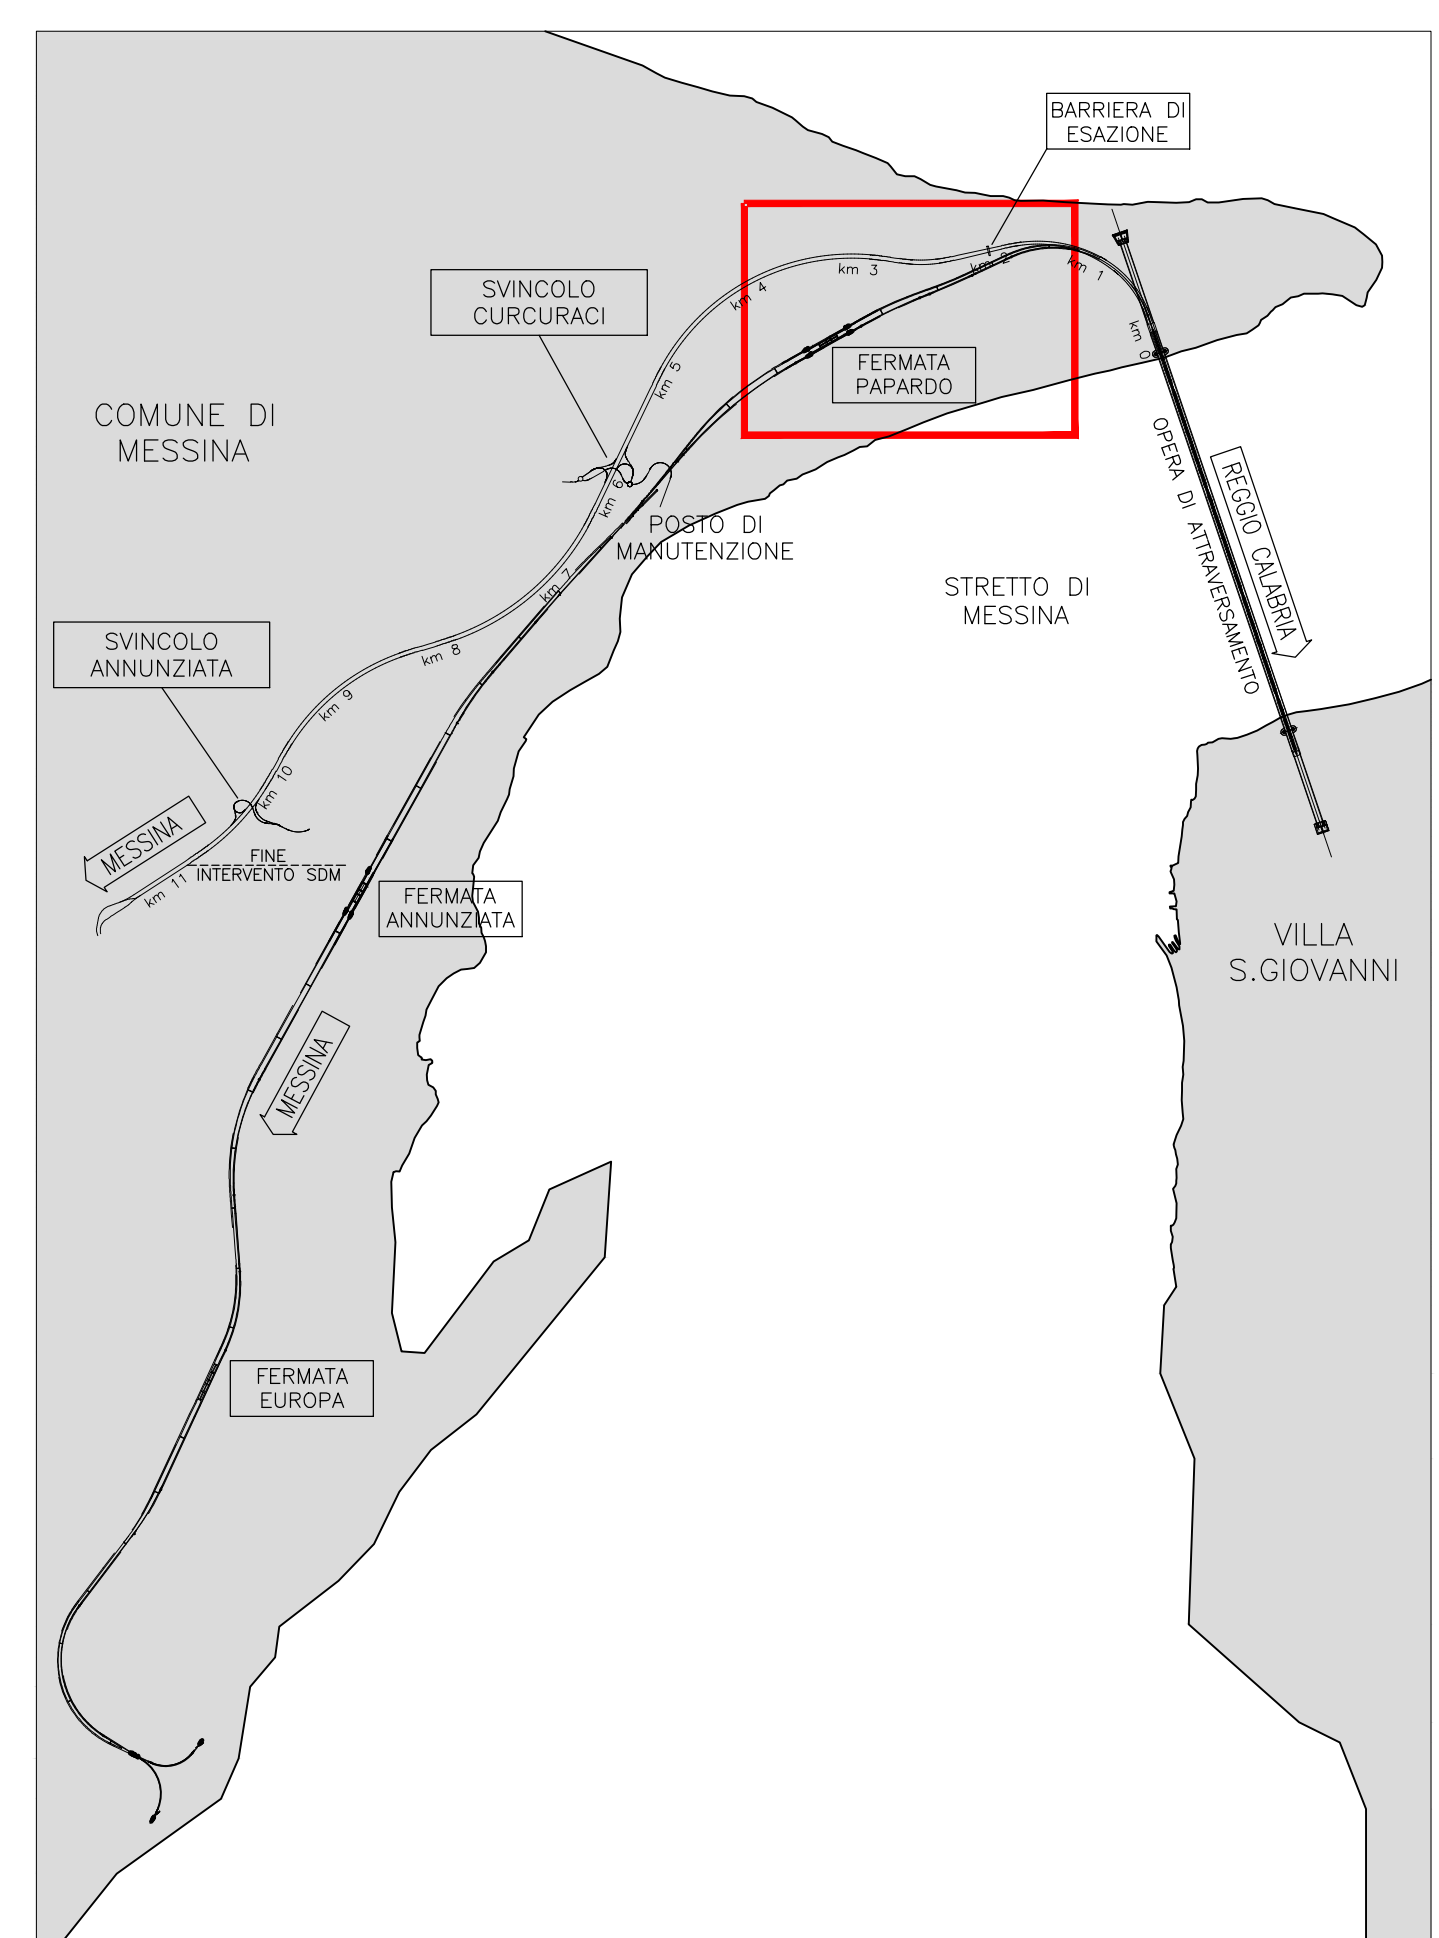

LEGENDA

- GASDOTTI IN ALTA PRESSIONE (AP)
- METANODOTTI IN MEDIA E BASSA PRESSIONE (MP/BP)
- OLEODOTTI (NON RISCOINTRATI)
- - - LIMITE AREE DI CANTIERE

S GTU A 011 (GASDOTTI, METANODOTTI E OLEODOTTI)			
S GTU A 011	2400	TALGAS - Gruppo EN Spa - MESSINA	Manodotti in media e bassa pressione
S GTU A 012	2400	TALGAS - Gruppo EN Spa - MESSINA	Manodotti in media e bassa pressione
S GTU A 013	2400	TALGAS - Gruppo EN Spa - MESSINA	Manodotti in media e bassa pressione
S GTU A 014	2400	TALGAS - Gruppo EN Spa - MESSINA	Manodotti in media e bassa pressione
S GTU A 015	2400	TALGAS - Gruppo EN Spa - MESSINA	Manodotti in media e bassa pressione
S GTU F 011	24500	TALGAS - Gruppo EN Spa - MESSINA	Manodotti in media e bassa pressione
S GTU F 012	24500	TALGAS - Gruppo EN Spa - MESSINA	Manodotti in media e bassa pressione
S GTU F 013	24700	TALGAS - Gruppo EN Spa - MESSINA	Manodotti in media e bassa pressione
S GTU F 014	34200	TALGAS - Gruppo EN Spa - MESSINA	Manodotti in media e bassa pressione
S GTU F 015	34200	TALGAS - Gruppo EN Spa - MESSINA	Manodotti in media e bassa pressione
S GTU F 016	34200	TALGAS - Gruppo EN Spa - MESSINA	Manodotti in media e bassa pressione
S GTU F 017	34200	TALGAS - Gruppo EN Spa - MESSINA	Manodotti in media e bassa pressione
S GTU F 018	34600	TALGAS - Gruppo EN Spa - MESSINA	Manodotti in media e bassa pressione

Stretto di Messina
Coordinato per la progettazione, realizzazione e gestione del collegamento statale tra lo Scalo e il Cavaliere
 Dipartimento di Infrastrutture e Trasporti
 Legge n° 115 del 17 dicembre 1971, modificata dal D.Lgs. n° 114 del 24 aprile 2005

PONTE SULLO STRETTO DI MESSINA

PROGETTO DEFINITIVO

EUROLINK S.C.p.A.
 IMPREGIO S.p.A. (Mandatario)
 SOCIETA' ITALIANA PER CONDOTTE D'ACQUA S.p.A. (Mandatario)
 COOPERATIVA MURATORI E CEMENTISTI - C.M.C. di Rovereto Soc. Coop. a.r.l. (Mandatario)
 SACRY S.A.U. (Mandatario)
 ISHIKAWAJAMA - MARUMA HEAVY INDUSTRIES CO. Ltd. (Mandatario)
 A.C.I. S.C.P.A. - CONSORZIO STABILE (Mandatario)

IL PROGETTISTA Dott. Ing. E. Paganò Ordine Ingegneri Milano n° 15408	IL CONTRAENTE GENERALE Project Manager RUP (Responsabile Unico di Progetto) (Ing. P.P. Marcheselli)	STRETTO DI MESSINA Direttore Generale e RUP (Responsabile Unico di Progetto) (Ing. C. Fontemmagli)	STRETTO DI MESSINA Amministratore Delegato (Dott. P. Giusti)
--	---	--	---

COLLEGAMENTI VERSANTE SICILIA S10061_F0
 INTERFERENZE CENSIMENTO
 INTERRATE - GASDOTTI, METANODOTTI E OLEODOTTI
 PLANIMETRIA INTERFERENZE OLEODOTTI, GASDOTTI E METANODOTTI
 TAV. 2/13

COCCHE C G O I O P P I D S I C P Z G O O O O O O O Z F O REV. DATA DESCRIZIONE REDATTO VERIFICATO APPROVATO FO 20/05/2011 EMISSIONE FINALE U.T. E.L.E. FINIMORE PAGANI	SCALE 1:2000
---	-----------------