


NOTE GENERALI

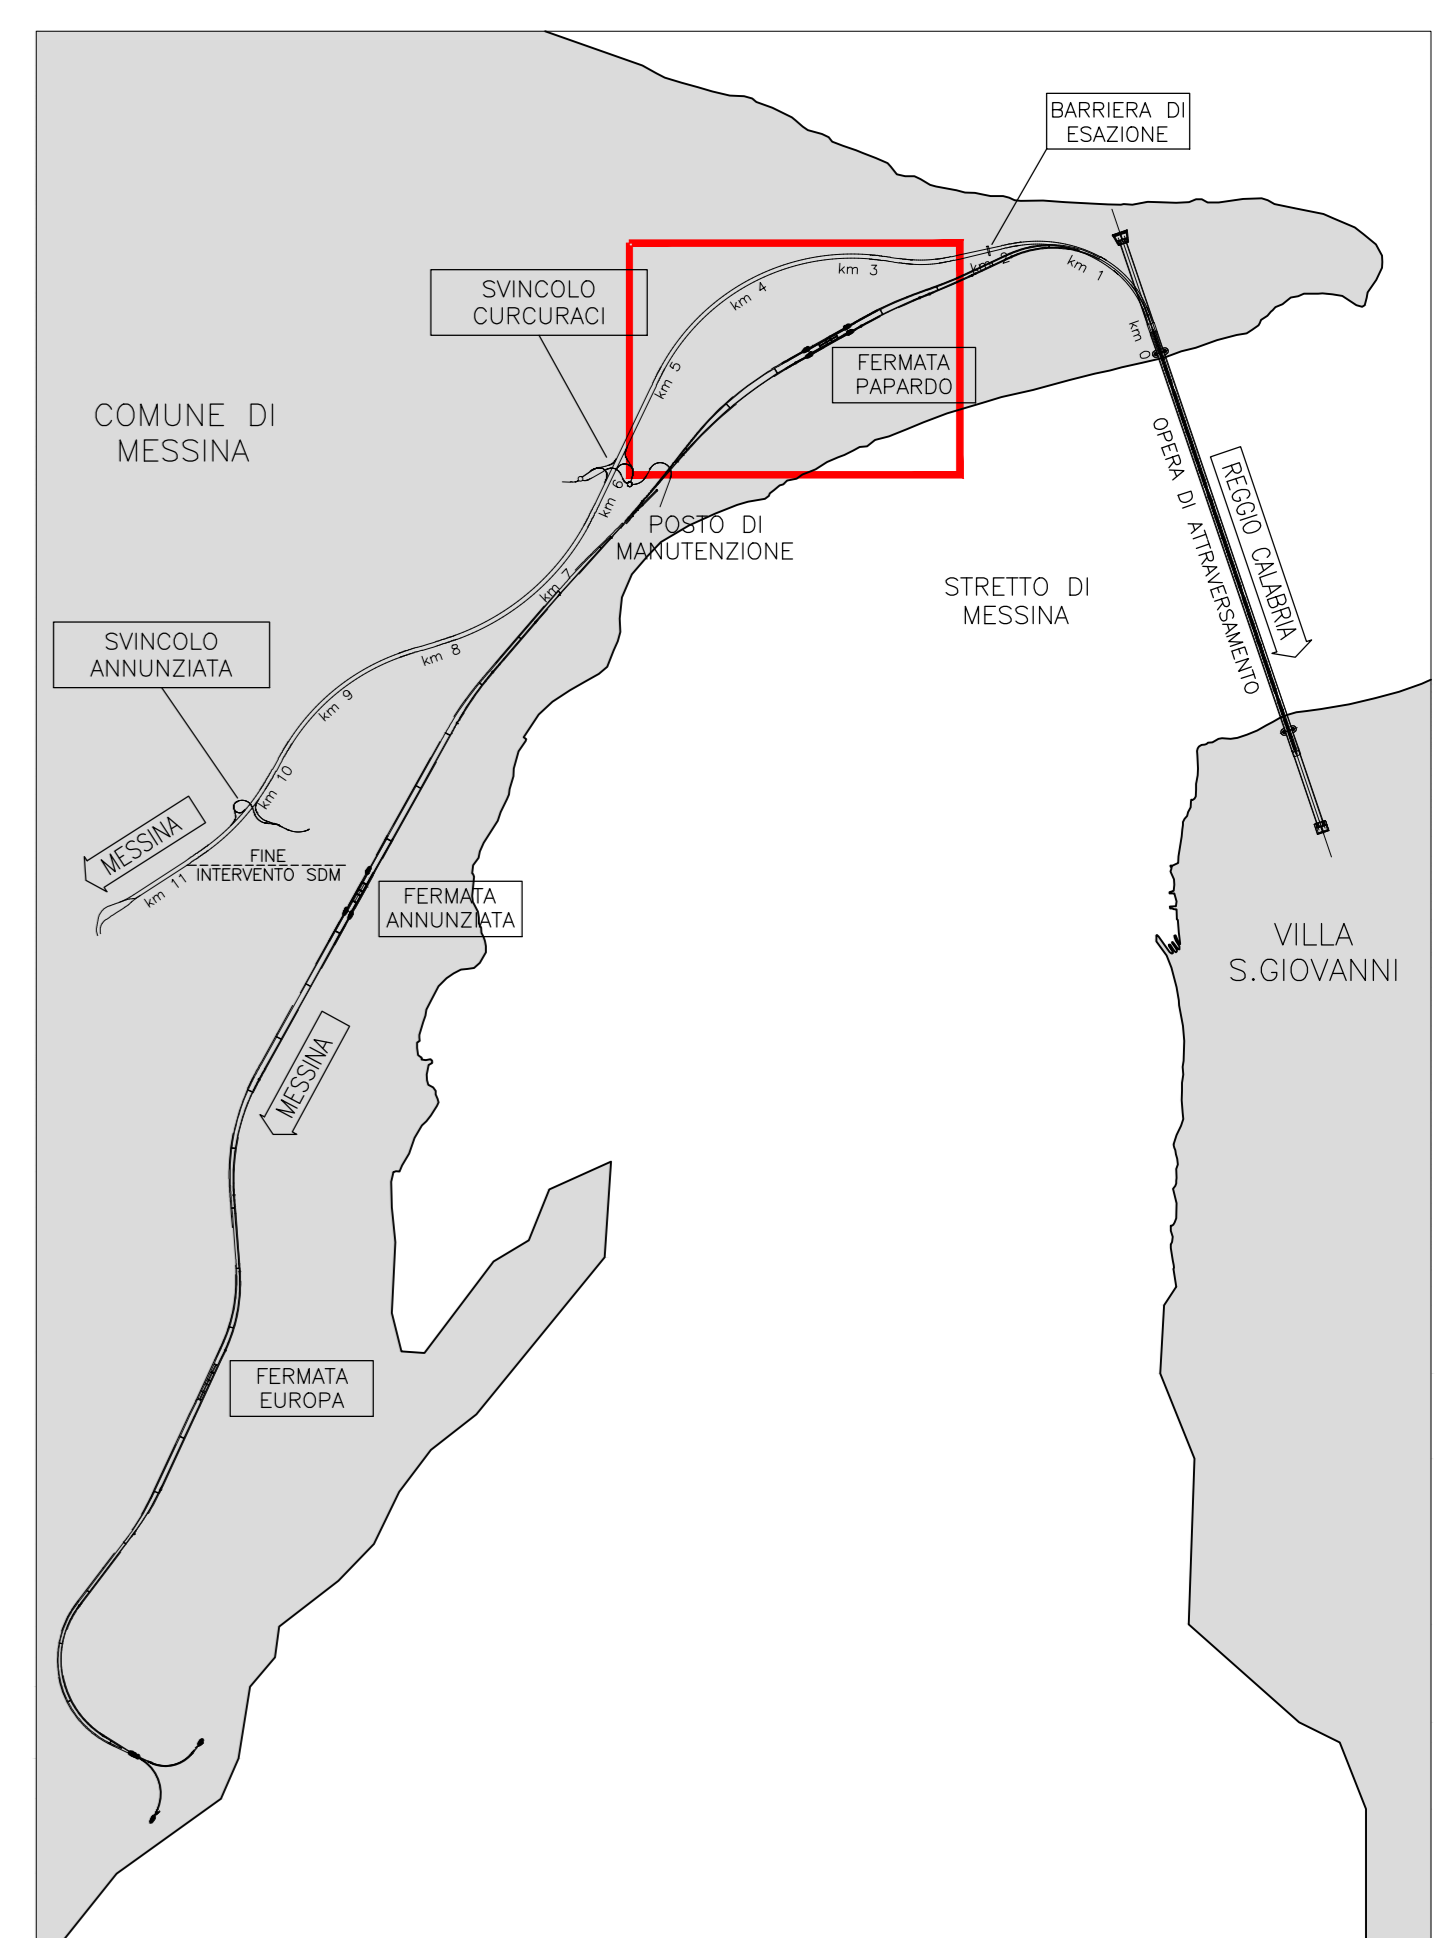

LEGENDA

- GASDOTTI IN ALTA PRESSIONE (AP)
- METANODOTTI IN MEDIA E BASSA PRESSIONE (MP/BP)
- OLEODOTTI (NON RISCOINTRATI)
- LIMITE AREE DI CANTIERE

S. GTU A 015	3400	ITALGAS - Gruppo ENI Spa - MESSINA	Manometri in media e bassa pressione	Interferenze di metanodotti con la galleria Faro
S. GTU A 016	3400	ITALGAS - Gruppo ENI Spa - MESSINA	Manometri in media e bassa pressione	Interferenze di metanodotti con la galleria Faro
S. GTU A 017	4400	ITALGAS - Gruppo ENI Spa - MESSINA	Manometri in media e bassa pressione	Interferenze di metanodotti con la galleria Faro in sezione Poggio Caputo
S. GTU A 018	4400	ITALGAS - Gruppo ENI Spa - MESSINA	Manometri in media e bassa pressione	Interferenze di metanodotti con la galleria Faro
S. GTU F 017	3400	ITALGAS - Gruppo ENI Spa - MESSINA	Manometri in media e bassa pressione	Interferenze di metanodotti con il tratto canale naturale nella sezione del Canale Poggio
S. GTU F 018	3400	ITALGAS - Gruppo ENI Spa - MESSINA	Manometri in media e bassa pressione	Interferenze di metanodotti con il tratto canale naturale nella sezione del Canale Poggio

Stretto di Messina
Coordinato per la progettazione, realizzazione e gestione del collegamento idrico tra la Sicilia e il Continente
 Direzione di Stato pubblico
 Legge n° 1158 del 17 dicembre 1971, modificata dal D.Lgs. n° 114 del 24 aprile 2003

PONTE SULLO STRETTO DI MESSINA
 PROGETTO DEFINITIVO

EUROLINK S.C.P.A.
 IMPREGILO S.p.A. (Mandatario)
 SOCIETA' ITALIANA PER CONDOTTE D'ACQUA S.p.A. (Mandatario)
 COOPERATIVA MURATORI E CEMENTISTI - C.A.C. di Rovereto Soc. Coop. a.r.l. (Mandatario)
 SACYS S.A.U. (Mandatario)
 ISHIKAWAJIMA - MARINA HEAVY INDUSTRIES CO. Ltd. (Mandatario)
 A.C.I.S.C.P.A. - CONSORZIO STABILE (Mandatario)

IL PROGETTISTA Eurolink Dott. Ing. E. Pogni Ordine Ingegneri Milano n° 15408	IL CONTRAENTE GENERALE Project Manager (Ing. P.P. Marcheselli)	STRETTO DI MESSINA Operatore Generale e RUP "Validazione" (Ing. C. Fiammenghi)	STRETTO DI MESSINA Amministratore Delegato (Dott. P. Giusti)
--	---	---	---

COLLEGAMENTI VERSANTE SICILIA S10062_F0
 INTERFERENZE CENSIMENTO
 INTERRATE - GASDOTTI, METANODOTTI E OLEODOTTI
 PLANIMETRIA INTERFERENZE OLEODOTTI, GASDOTTI E METANODOTTI
 TAV. 3/13

COOICE	C	G	O	O	O	P	P	D	S	I	C	P	G	O	O	O	O	O	3	F0	SCALA	1:2000
REV.	DATA	DESCRIZIONE	REDAITO	VERIFICATO	APPROVATO																	
F0	20/05/2011	EMISSIONE FINALE	UTL. ELK.	FINAMORE	PAGANI																	

NUMERO DEL FILE: S10062_F0.dwg