


TABELLA DI TRACCIAMENTO		
PUNTI	Posizione X	Posizione Y
CMA550_179	52903.4929	104430.9412
CMA550_182	53029.6957	104497.3681
CMA550_189	53006.7000	104350.3500
CMA550_190	53026.5467	104337.5255
CMA550_191	53021.7789	104421.1559
CMA550_192	53022.8969	104405.5627
CMA550_193	53012.7072	104361.8249
CMA550_189	53006.7000	104350.3500
CMA550_190	53026.5467	104337.5255
CMA550_191	53021.7789	104421.1559
CMA550_192	53022.8969	104405.5627
CMA550_193	53012.7072	104361.8249
CMA550_194	53085.7057	104643.9705
CMA550_195	53128.6500	104701.8288
CMA550_196	53193.9210	104789.8754
CMA550_197	53229.7726	104836.3688
CMA550_198	53315.9874	104885.2580

TABELLA DI TRACCIAMENTO		
PUNTI	Posizione X	Posizione Y
CMA550_200	53398.9296	104985.4403
CMA550_201	53415.8513	105021.0018
CMA550_202	53434.2128	105063.3226
CMA550_205	53184.4187	104624.9390
CMA550_206	53217.0868	104615.4321
CMA550_207	53272.5717	104691.1482
CMA550_208	53276.3870	104695.9048
CMA550_209	53265.7397	104798.9122
CMA550_210	53259.4769	104795.0722
CMA550_211	53317.8740	104802.4924
CMA550_212	53383.9433	104835.3017
CMA550_213	53391.0699	104844.2707
CMA550_214	53427.3126	104949.8167
CMA550_215	53437.5294	104965.5120
CMA550_216	53463.1816	104981.7063
CMA550_217	53459.3025	104963.6404

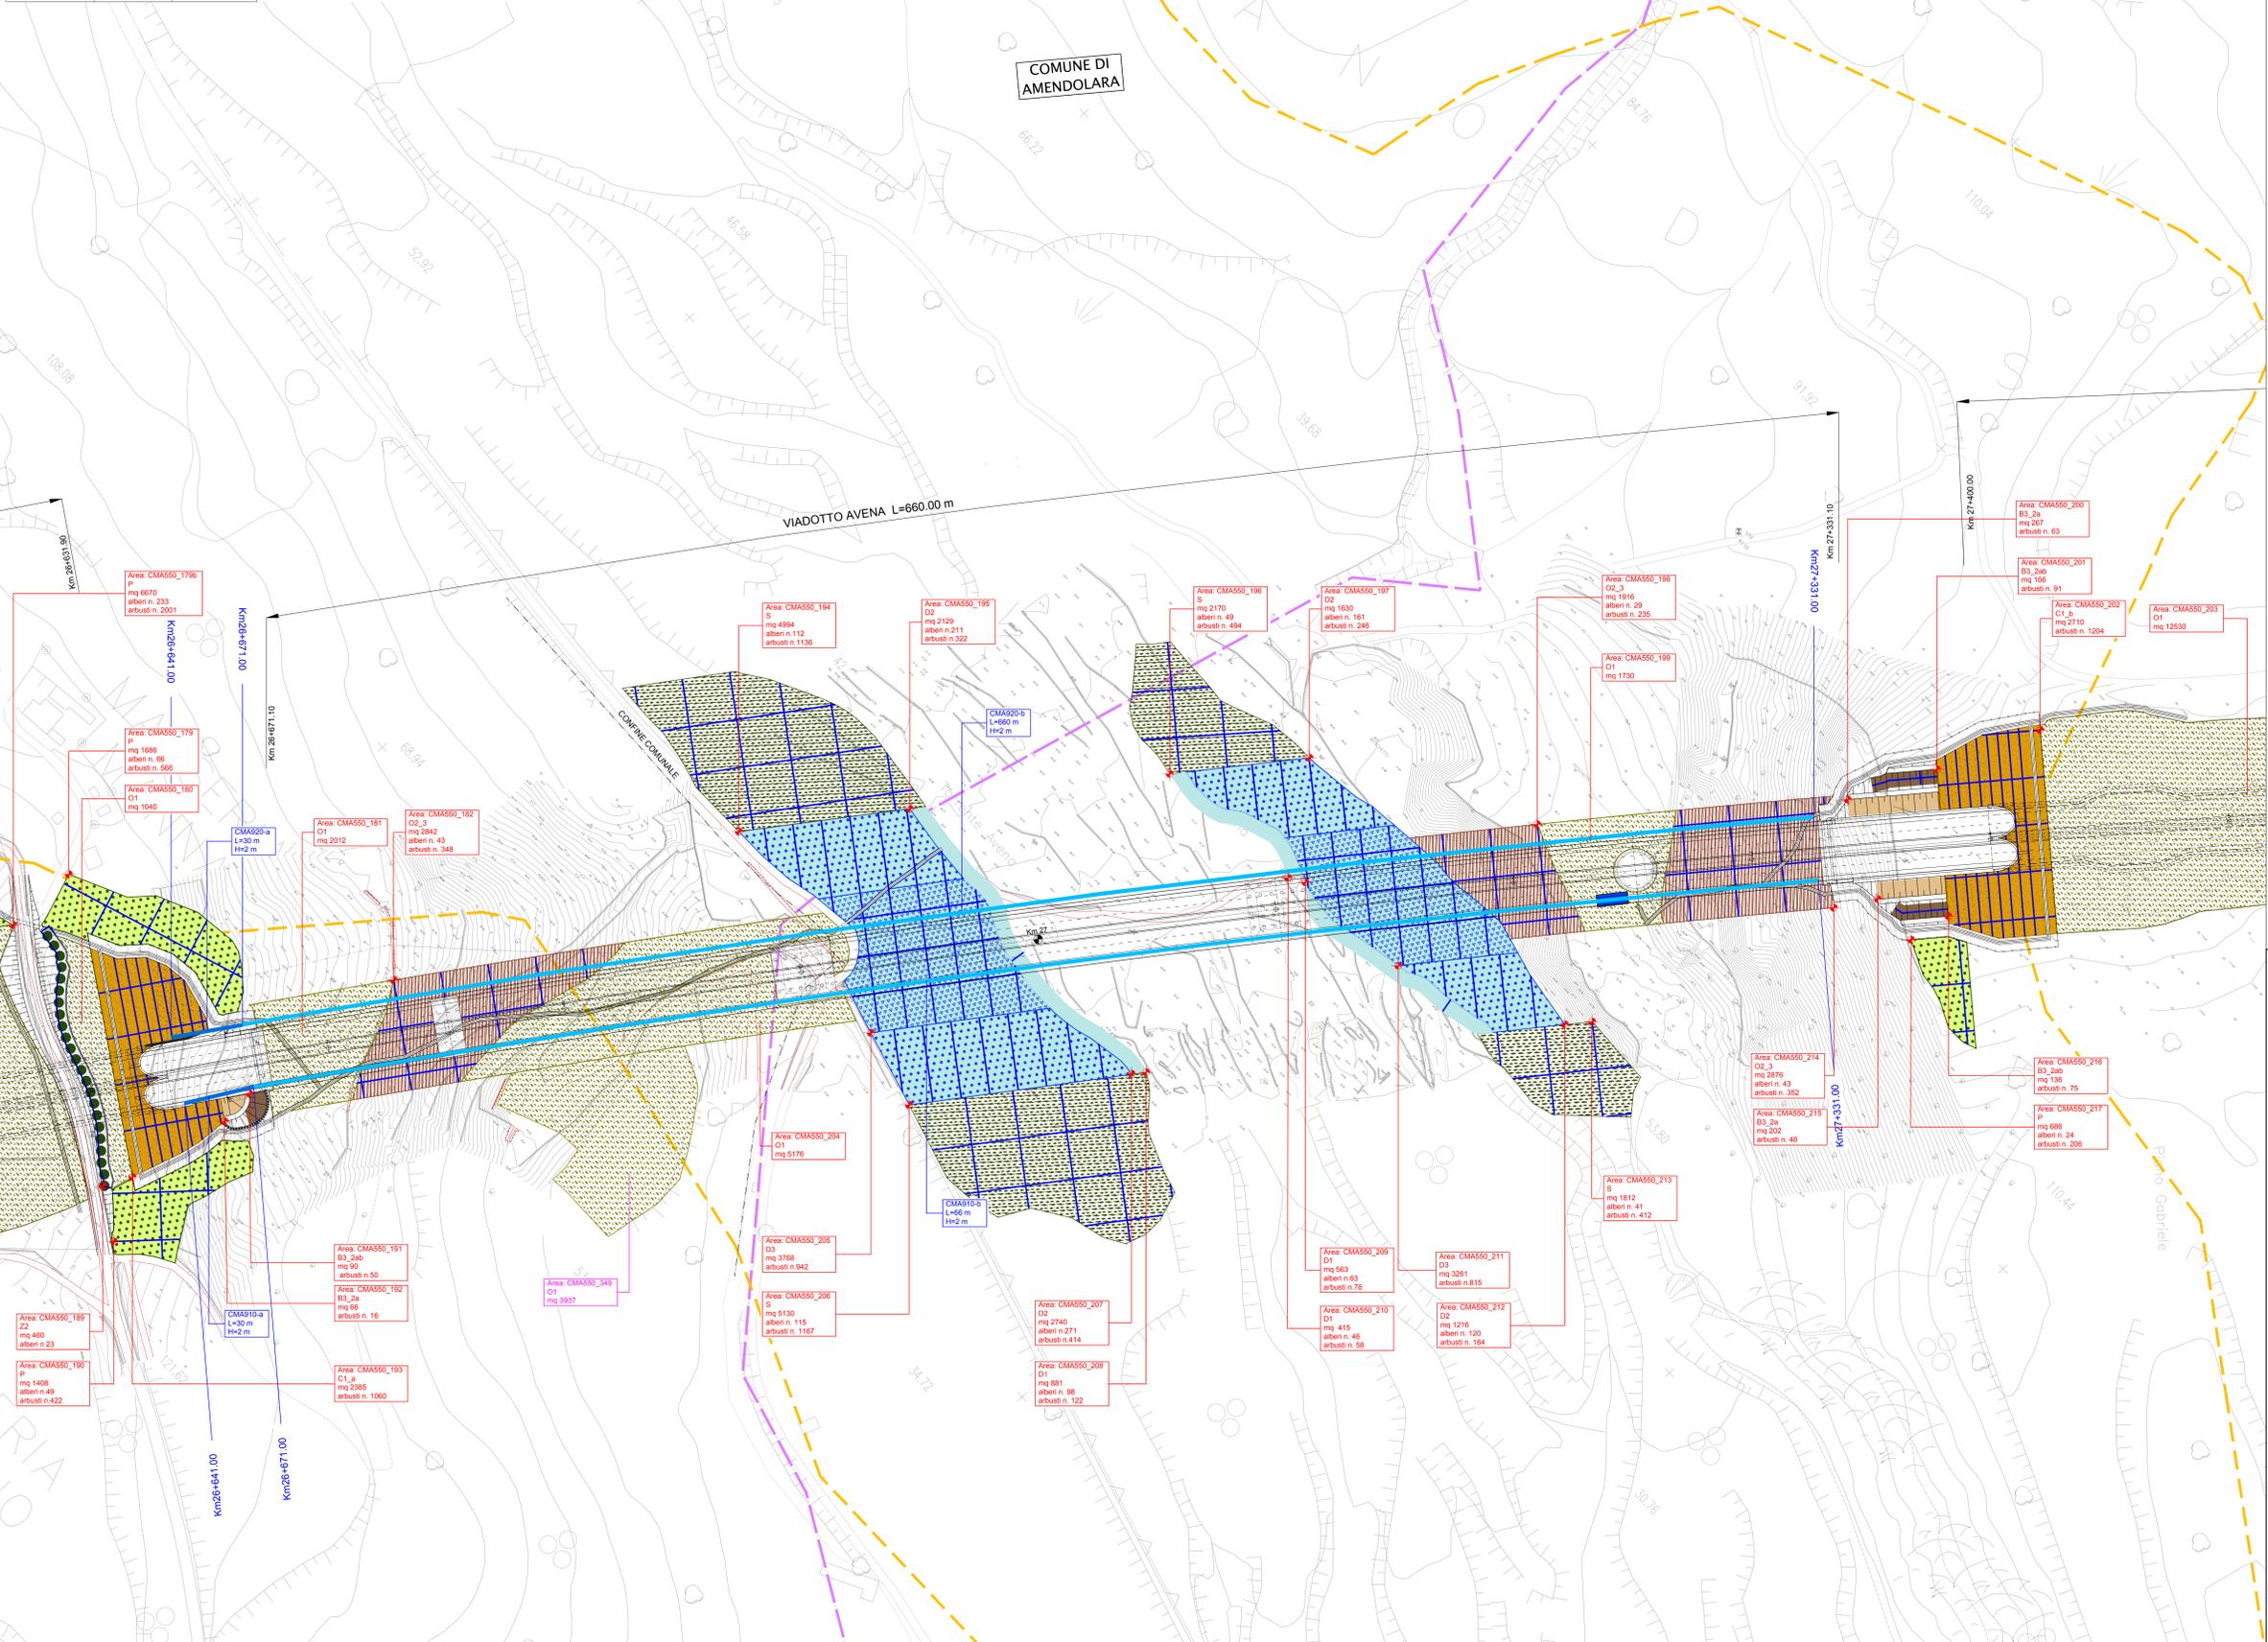

LEGENDA:

INTERVENTI DI MITIGAZIONE AMBIENTALE ED INSERIMENTO PAESAGGISTICO

- Tipo A1:** Fascia arborea - arbustiva su rilevato
- Tipo A2:** Fascia arborea - arbustiva su trincea
- Tipo B1:** Fascia arbustiva su rilevato
- Tipo B2:** Fascia arbustiva su trincea
- Tipo B3:** Fascia arbustiva su scarpate TIPO A
- Tipo B3:** Fascia arbustiva su scarpate TIPO B
- Tipo B4:** Fascia arbustiva su falsa trincea in ambito di pianura agricola
- Tipo C:** Sistemazione naturalistica inibocchi gallerie
- Tipo D1:** Intervento di miglioramento ed ampliamento della vegetazione ripariale: fascia spondale
- Tipo D2:** Intervento di miglioramento ed ampliamento della vegetazione ripariale: fascia responsionale arborea - arbustiva
- Tipo D3:** Intervento di miglioramento ed ampliamento della vegetazione ripariale: fascia responsionale arbustiva
- Tipo E1_a:** Rinaturalizzazione aree intercluse degli svuolati in ambito di pianura agricola (formazione arborea-arbustiva)
- Tipo E1_b:** Rinaturalizzazione aree intercluse degli svuolati in ambito di pianura agricola (formazione arbustiva)
- Tipo E1_c:** Rinaturalizzazione aree intercluse degli svuolati in ambito di pianura agricola (formazione arborea-arbustiva)
- Tipo E1_d:** Rinaturalizzazione aree intercluse degli svuolati in ambito di pianura agricola (formazione arbustiva)
- Tipo F:** Sistemazione naturalistica di tombini circolari
- Tipo G:** Sistemazione naturalistica di tombini scattolari
- Tipo H:** Intervento di miglioramento boschivo delle aree SIC
- Tipo I:** Semina prato stabile
- Tipo J:** Formazione arborea-arbustiva di ricostituzione paesaggistica e/o intensificazione
- Tipo K:** Potassamento vegetazione fessile
- INTERVENTI DI RIPRISTINO AMBIENTALE**
- Tipo H:** Ripristino ambientale cave dismesse con formazione arborea - arbustiva
- Tipo N:** Ripristino ambientale cave dismesse con formazione arbustiva
- Tipo O1:** Ripristino agricolo aree di cantiere, aree sottostanti i viadotti, depositi temporanei e gallerie artificiali
- Tipo O2:** Ripristino forestale aree di cantiere, aree sottostanti i viadotti, depositi temporanei e gallerie artificiali
- Tipo R:** Sistemazione naturalistica dei rilevati di area in dissesto da bonificare con appesantimento al piede con smantico
- INTERVENTI DI DEFRAMMENTAZIONE FAUNISTICA**
- Tipo L:** sottopasso faunistico
- INTERVENTI DI MITIGAZIONE ACUSTICA (progetto acustico)**
- BARRIERA** antirumore in legno
- BARRIERA** antirumore mista legno/trasparente
- BARRIERA** antirumore trasparente (PMM)
- INTERVENTO** di installazione di infissi foncoassorbenti
- INTERVENTI DI MITIGAZIONE AMBIENTALE IDRICO (progetto idraulico)**
- Vasche di prima pioggia
- Griglia di tracciamento moduli dimpianto



ANAS S.p.A. Direzione Generale

DG 41/08

LAVORI DI COSTRUZIONE DEL 3° MEGALOTTO DELLA S.S. 106 JONICA - CAT. B - DALL'INNESTO CON LA S.S. 534 (km 365+150) A ROSETO CAPO SPULICO (km 400+000)

PROGETTO ESECUTIVO

AMBIENTE
INTERVENTI DI INSERIMENTO PAESAGGISTICO E MITIGAZIONE AMBIENTALE

Planimetria interventi
Tavola 30

CONTRAENTE GENERALE:
SIRJO S.C.p.A.
Società di Progetto
Presidente:
Dott. Arch. Maria Elena Cuzzocrea

PROGETTAZIONE:
ASTALDI
Dott. Ing. S. Lieto

CONSULENZA:
SITE - Progetto stradale ed idraulico
RIDUCOSIS - Opere in sotterraneo
ITALCONSULT/STETECO - Strutture
GEOGATA - Geologia e idrogeologia
GCS - Geotecnica
CINQUEO - Gallerie gallerie
ECCOLANE - ambiente
LAND - Archeologia
PROMETECH/ENERGELT - Sicurezza ed Impianti
ING. F. GATTO - Interferenze
TECO - Capiimpi

IL coordinatore per la sicurezza:
ing. L.A. Gargiulo

IL RESPONSABILE DEL PROCEDIMENTO:
ing. R. Laperta

Rep.: B/27
Codice Progetto: L0716CEI901
Codice Elaborato: T00IA01AMBPP30A
Scala di rappresentazione: 1:1000

Rev.	Data	Descrizione	Redatto	Verificato	Approvato
A	15/04/2019	EMISSIONE	ECCOLANE	ECCOLANE	Ing. S. Lieto