



TS90 - TOMBINO FAUNISTICO AL KM 30+612.00


LEGENDA

- Ingresso passaggio faunistico
- TIPO T idrossima
- TIPO L Sottopasso Faunistico mq 80

Alberi:
 Au Actinus unedo 8
 Albero:
 Plc Pistacia lentiscus 16
 Mc Myrica communis 12
 Ra Rhamnus alaternus 12

TABELLA DI TRACCIAMENTO

Punto di tracciamento	X	Y
CMA550_289	55516.7575	107415.7254
CMA550_290	55522.5498	107419.4002
CMA550_291	55554.9480	107418.8927
CMA550_292	55664.8889	107530.1474
CMA550_293	55651.7140	107523.5579
CMA550_294	55659.2503	107516.2759
CMA550_295	55694.4106	107598.1513
CMA550_296	55659.7739	107629.2410
CMA550_298	55780.1578	107727.6440
CMA550_299	55756.8804	107710.6234
CMA550_302	55804.3412	107734.3033
CMA550_303	55883.8620	107846.4101
CMA550_304	55889.9399	107853.4550
CMA550_305	55964.9979	107994.0344
CMA550_306	55979.5339	108117.3007
CMA550_308	55953.3826	107974.3578
CMA550_309	55993.5988	107941.7539
CMA550_310	55958.2792	107367.9651
CMA550_312	55973.5536	107327.7178
CMA550_313	55939.4650	107351.9918
CMA550_314	55684.5629	107491.3176
CMA550_315	55691.3545	107484.6794
CMA550_316	55723.2806	107506.5206
CMA550_318	55772.8972	107560.4088
CMA550_319	55848.1957	107522.4711
CMA550_320	55870.4614	107572.8212
CMA550_321	55873.4413	107688.3829
CMA550_322	55880.3824	107657.0609
CMA550_323	55888.2587	107641.4717
CMA550_327	56129.8972	108024.4250

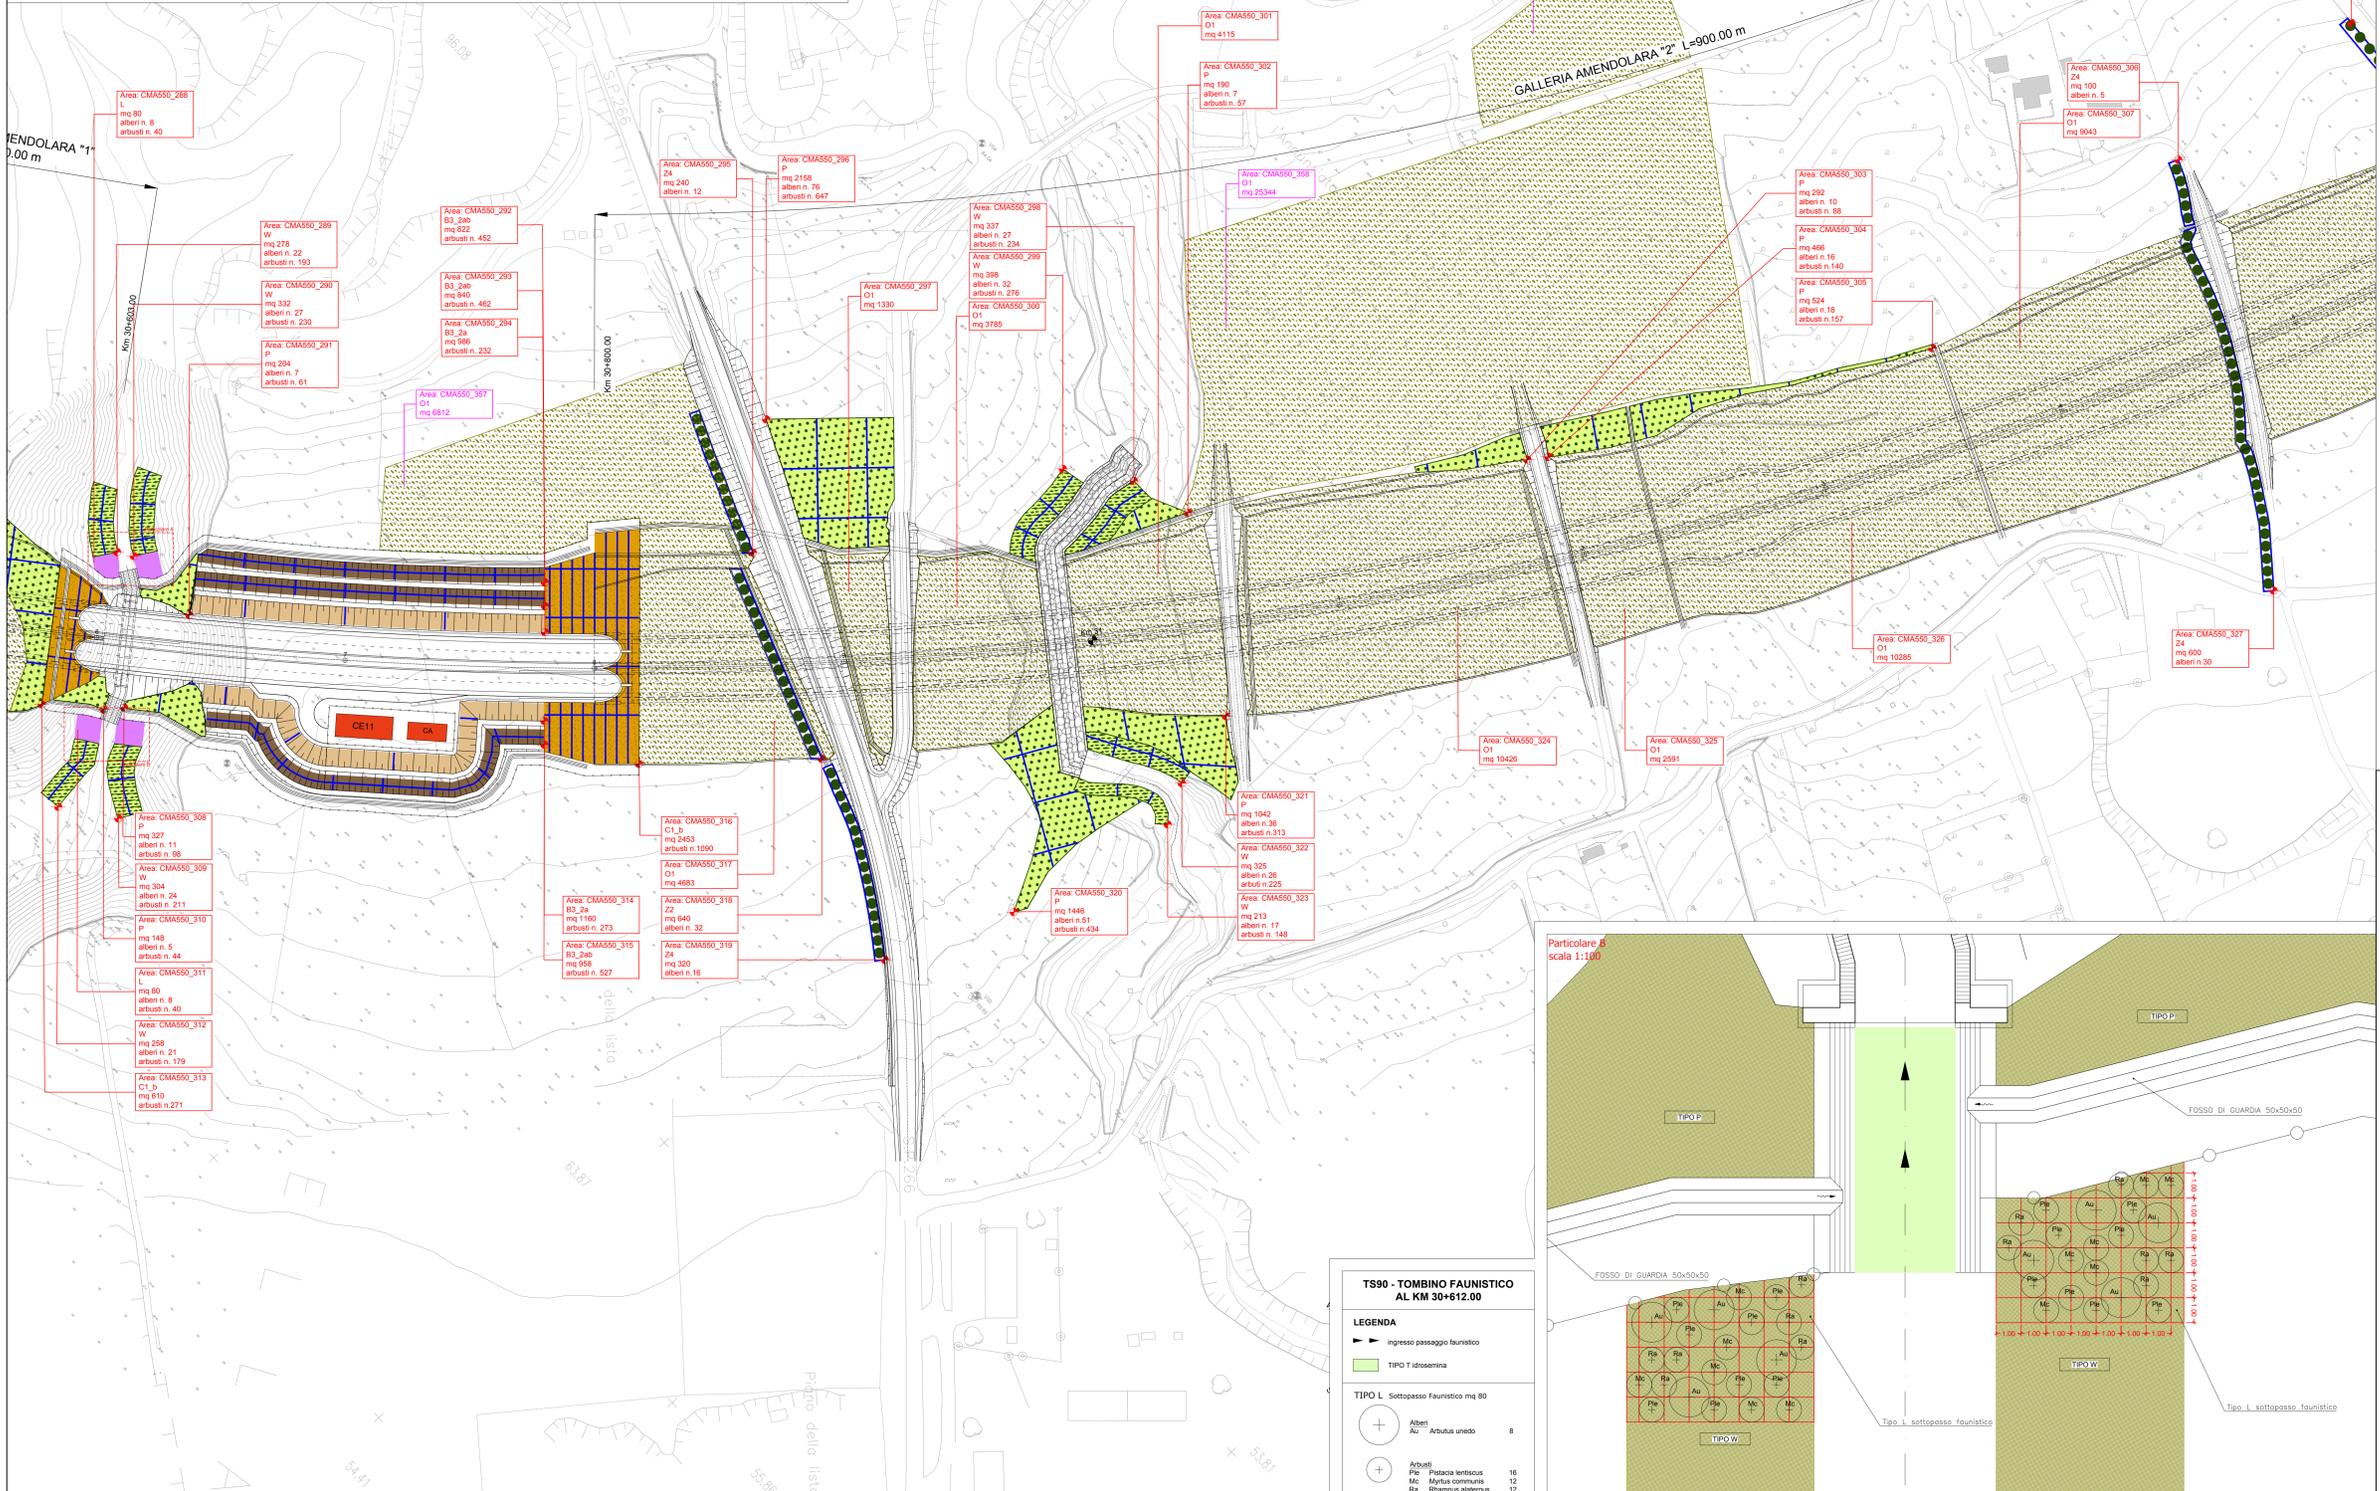

LEGENDA: INTERVENTI DI MITIGAZIONE AMBIENTALE ED INSERIMENTO PAESAGGISTICO

- Tipo A1** Fascia arborea arbustiva su rilevato: Fascia arborea arbustiva su rilevato in ambito di parava agricola; 
- Tipo A2** Fascia arborea arbustiva su trincea: Fascia arborea arbustiva su trincea in ambito di parava agricola; 
- Tipo B1** Fascia arbustiva su rilevato: Fascia arbustiva su rilevato in ambito di parava agricola; 
- Tipo B2** Fascia arbustiva su trincea: Fascia arbustiva su trincea in ambito di parava agricola; 
- Tipo B3** Fascia arbustiva su scarpate TIPO A: Fascia arbustiva su scarpate in ambito di parava agricola; Fascia arbustiva su scarpate in ambito di parava agricola; Fascia arbustiva su scarpate in ambito di parava agricola; Fascia arbustiva su scarpate in ambito di parava agricola.
- Tipo B3** Fascia arbustiva su scarpate TIPO B: Fascia arbustiva su scarpate in ambito di parava agricola; Fascia arbustiva su scarpate in ambito di parava agricola; Fascia arbustiva su scarpate in ambito di parava agricola; Fascia arbustiva su scarpate in ambito di parava agricola.
- Tipo BA,1** Fascia arbustiva su trincea su rilevato in ambito di parava agricola: 
- Tipo C** Sistemazione naturalistica imbocchi gallerie: 
- Tipo D1** Intervento di miglioramento ed ampliamento della vegetazione ripariale: fascia spondiale: Intervento di miglioramento ed ampliamento della vegetazione ripariale: fascia spondiale; Intervento di miglioramento ed ampliamento della vegetazione ripariale: fascia spondiale; Intervento di miglioramento ed ampliamento della vegetazione ripariale: fascia spondiale; Intervento di miglioramento ed ampliamento della vegetazione ripariale: fascia spondiale.
- Tipo D2** Intervento di miglioramento ed ampliamento della vegetazione ripariale: fascia retrospandale arborea - arbustiva: 
- Tipo D3** Intervento di miglioramento ed ampliamento della vegetazione ripariale: fascia retrospandale arbustiva: Intervento di miglioramento ed ampliamento della vegetazione ripariale: fascia retrospandale arbustiva; Intervento di miglioramento ed ampliamento della vegetazione ripariale: fascia retrospandale arbustiva; Intervento di miglioramento ed ampliamento della vegetazione ripariale: fascia retrospandale arbustiva; Intervento di miglioramento ed ampliamento della vegetazione ripariale: fascia retrospandale arbustiva.
- Tipo E1_A** Rinaturalizzazione aree intercluse degli avvicoli in ambito di parava agricola (formazione arborea-arbustiva): 
- Tipo E1_B** Rinaturalizzazione aree intercluse degli avvicoli in ambito di parava agricola (formazione arborea-arbustiva): 
- Tipo E1_C** Rinaturalizzazione aree intercluse degli avvicoli in ambito di parava agricola (formazione arborea-arbustiva): 
- Tipo E1_D** Rinaturalizzazione aree intercluse degli avvicoli in ambito di parava agricola (formazione arborea-arbustiva): 
- Tipo F** Sistemazione naturalistica dei tombini circolari: 
- Tipo G** Sistemazione naturalistica dei tombini scartari: 
- Tipo Q** Sistemazione a verde rotazionale: Sistemazione a verde rotazionale; Sistemazione a verde rotazionale; Sistemazione a verde rotazionale; Sistemazione a verde rotazionale.
- Tipo S** Intervento di miglioramento botanico delle aree SIC flumina Sarceno e flumina Arena e ZPS Alto Ionto cosentino: Intervento di miglioramento botanico delle aree SIC flumina Sarceno e flumina Arena e ZPS Alto Ionto cosentino; Intervento di miglioramento botanico delle aree SIC flumina Sarceno e flumina Arena e ZPS Alto Ionto cosentino; Intervento di miglioramento botanico delle aree SIC flumina Sarceno e flumina Arena e ZPS Alto Ionto cosentino; Intervento di miglioramento botanico delle aree SIC flumina Sarceno e flumina Arena e ZPS Alto Ionto cosentino.
- Tipo Z** Formazione fari arborei: Formazione fari arborei; Formazione fari arborei; Formazione fari arborei; Formazione fari arborei.
- Tipo T** Semina prato stabile: Semina prato stabile; Semina prato stabile; Semina prato stabile; Semina prato stabile.
- Tipo P** Potenziamento vegetazione fessi: Potenziamento vegetazione fessi; Potenziamento vegetazione fessi; Potenziamento vegetazione fessi; Potenziamento vegetazione fessi.
- Tipo W** Potenziamento vegetazione fessi: Potenziamento vegetazione fessi; Potenziamento vegetazione fessi; Potenziamento vegetazione fessi; Potenziamento vegetazione fessi.

INTERVENTI DI RIPRISTINO AMBIENTALE

- Tipo H** Ripristino ambientale cave disseminate con formazione arborea - arbustiva: Ripristino ambientale cave disseminate con formazione arborea - arbustiva in ambito di parava agricola; 
- Tipo N** Ripristino ambientale cave disseminate con formazione arbustiva: Ripristino ambientale cave disseminate con formazione arbustiva in ambito di parava agricola; 
- Tipo O1** Ripristino agricolo aree di cantiere, aree sottostanti i viadotti, depositi temporanei e gallerie artificiali: 
- Tipo O2** Ripristino forestale aree di cantiere, aree sottostanti i viadotti, depositi temporanei e gallerie artificiali: Ripristino forestale aree di cantiere e gallerie artificiali con formazione arborea-arbustiva in ambito di parava agricola; 
- Tipo R** Sistemazione naturalistica dei rilevati di aree in dissesto da bonificare con appesantimento al piede con smarnio: 



ANAS S.p.A. Direzione Generale

DG 41/08

LAVORI DI COSTRUZIONE DEL 3° MEGLAIOTTO DELLA S.S. 106 JONICA - CAT. B - DALL'INNESTO CON LA S.S. 534 (km 365+150) A ROSETO CAPO SPULICO (km 400+000)

PROGETTO ESECUTIVO

AMBIENTE

INTERVENTI DI INSERIMENTO PAESAGGISTICO E MITIGAZIONE AMBIENTALE

Planimetria interventi Tavola 36

CONTRAENTE GENERALE: Società di Progetto

SIRJO S.C.p.A.

Dott. Arch. Maria Elena Cuzzocrea

PROGETTAZIONE:

ASTALDI

Dott. Ing. S. Lieto

salini impregio

Consulenti:
 STE - Progetto stradale ed idraulica
 ROCKSOL - Opere in sotterraneo
 ITALCONSULTING - Strutture
 GEODATA - Geologia e idrogeologia
 GEC - Geotecnica
 CINZIO - Gallerie grottesche
 ECOPLANE - Ambientale
 LAND - Archeologia
 PROMETEOENGINEERING.IT - Sicurezza ed impianti
 Ing. F. GATTO - Interferenze
 TECO - Esperti

Il coordinatore per la sicurezza: Ing. L.A. Gargiulo

IL RESPONSABILE DEL PROCEDIMENTO: Ing. R. Laporta


Rep.: B/33

Scala di rappresentazione: 1:1000

Codice Progetto: L0716CE1901

Codice Elaborato: T001A01AMBPP36A

Rev.	Data	Descrizione	Redatto	Verificato	Approvato
A	15/04/2019	EMISSIONE	ECOPLANE	ECOPLANE	Ing. S. Lieto

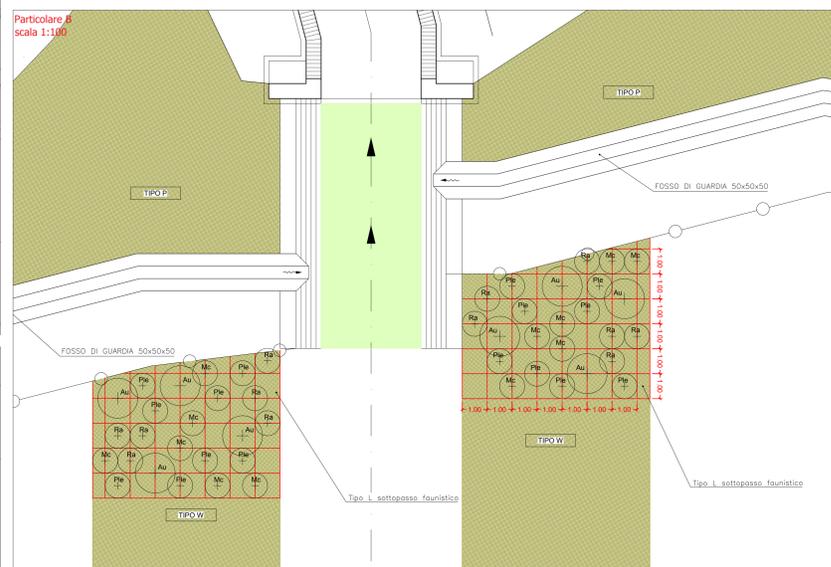

TS90 - TOMBINO FAUNISTICO AL KM 30+612.00

LEGENDA

- Ingresso passaggio faunistico
- TIPO T idrossima
- TIPO L Sottopasso Faunistico mq 80

Alberi:
 Au Actinus unedo 8
 Albero:
 Plc Pistacia lentiscus 16
 Mc Myrica communis 12
 Ra Rhamnus alaternus 12