


TABELLA DI TRACCIAMENTO		
Punto di inserimento griglia di tracciamento	X	Y
DMA650_035	56393.1751	108936.4669
DMA650_036	56407.7416	108950.7157
DMA650_039	56554.0307	109123.2855
DMA650_040	56561.3695	109132.7825
DMA650_044	56699.1963	109303.1519
DMA650_045	56685.0771	109288.3948
DMA650_046	56714.9474	109423.5946
DMA650_047	56773.2429	109407.6691
DMA650_049	56513.2218	108906.3949
DMA650_050	56512.9662	108911.2943
DMA650_052	56634.7549	109077.8819
DMA650_053	56642.0631	109093.5753
DMA650_054	56735.3796	109223.7100
DMA650_055	56754.4314	109240.2123
DMA650_056	56868.1323	109407.3951
DMA650_057	56870.4753	109381.0764



- LEGENDA:**
- INTERVENTI DI MITIGAZIONE AMBIENTALE ED INSERIMENTO PAESAGGISTICO**
- Tipo A1** Fascia arborea - arbustiva su rilevato
    - A1\_14 Fascia arborea arbustiva su rilevato in ambito di pianura agricola
    - A1\_24 Fascia arborea arbustiva su rilevato in ambito di pianura agricola in presenza di pareti
    - A1\_34 Fascia arborea arbustiva su rilevato in ambito di pianura agricola in presenza di pareti
    - A1\_34 Fascia arborea arbustiva su rilevato in ambito di pianura agricola in presenza di pareti
  - Tipo A2** Fascia arborea - arbustiva su trincea
    - A2\_14 Fascia arborea arbustiva su trincea in ambito di pianura agricola
    - A2\_24 Fascia arborea arbustiva su trincea in ambito di pianura agricola
    - A2\_34 Fascia arborea arbustiva su trincea in ambito di pianura agricola
  - Tipo B1** Fascia arbustiva su rilevato
    - B1\_14 Fascia arbustiva su rilevato in ambito di pianura agricola
    - B1\_24 Fascia arbustiva su rilevato in ambito di pianura agricola in presenza di pareti
    - B1\_34 Fascia arbustiva su rilevato in ambito di pianura agricola in presenza di pareti
  - Tipo B2** Fascia arbustiva su trincea
    - B2\_14 Fascia arbustiva su trincea in ambito di pianura agricola
    - B2\_24 Fascia arbustiva su trincea in ambito di pianura agricola
    - B2\_34 Fascia arbustiva su trincea in ambito di pianura agricola
  - Tipo B3** Fascia arbustiva su scarpate TIPO A
    - B3\_14 Fascia arbustiva su scarpate in ambito di pianura agricola
    - B3\_24 Fascia arbustiva su scarpate in ambito di pianura agricola
    - B3\_34 Fascia arbustiva su scarpate in ambito di pianura agricola
  - Tipo B3** Fascia arbustiva su scarpate TIPO B
    - B3\_14 Fascia arbustiva su scarpate in ambito di pianura agricola
    - B3\_24 Fascia arbustiva su scarpate in ambito di pianura agricola
    - B3\_34 Fascia arbustiva su scarpate in ambito di pianura agricola
  - Tipo BA,1a** Fascia arbustiva su fossa trincea in ambito di pianura agricola
    - BA\_1a Fascia arbustiva su fossa trincea in ambito di pianura agricola
    - BA\_1a Fascia arbustiva su fossa trincea in ambito di pianura agricola
  - Tipo C** Sistemazione naturalistica imbocchi gallerie
    - C1\_1a Sistemazione naturalistica imbocchi gallerie
    - C1\_1a Sistemazione naturalistica imbocchi gallerie
  - Tipo D1** Intervento di miglioramento ed ampliamento della vegetazione ripariale: fascia spondiale
  - Tipo D2** Intervento di miglioramento ed ampliamento della vegetazione ripariale: fascia retrospandiale arborea - arbustiva
  - Tipo D3** Intervento di miglioramento ed ampliamento della vegetazione ripariale: fascia retrospandiale arbustiva
  - Tipo E1\_A** Rinaturalizzazione aree intercluse degli avvicini in ambito di pianura agricola (formazione arborea-arbustiva)
  - Tipo E1\_B** Rinaturalizzazione aree intercluse degli avvicini in ambito di pianura agricola (formazione arborea-arbustiva)
  - Tipo E1\_C** Rinaturalizzazione aree intercluse degli avvicini in ambito di pianura agricola (formazione arborea-arbustiva)
  - Tipo F** Sistemazione naturalistica dei tombini circolari
  - Tipo G** Sistemazione naturalistica dei tombini scaturari
  - Tipo Q** Sistemazione a verde rotatorio
  - Tipo S** Intervento di miglioramento boschivo delle aree SIC fiumara Sarceno e fiumara Arona e ZPS Alto tonio costentino
  - Tipo Z** Formazione fari arborei
    - Z1 Cespugli
    - Z2 Cespugli in sponda
    - Z3 Cespugli in sponda
    - Z4 Cespugli in sponda
    - Z5 Cespugli in sponda
  - Tipo P** Formazione arborea-arbustiva di ricucitura paesaggistica aia intersezione
  - Tipo W** Potenziamento vegetazione fessure
- INTERVENTI DI RIPRISTINO AMBIENTALE**
- Tipo H** Ripristino ambientale cave dimessate con formazione arborea - arbustiva
    - H1 Ripristino ambientale cave dimessate con formazione arborea - arbustiva in ambito di pianura agricola
    - H2 Ripristino ambientale cave dimessate con formazione arborea - arbustiva in ambito di pianura agricola
  - Tipo N** Ripristino ambientale cave dimessate con formazione arbustiva
    - N1 Ripristino ambientale cave dimessate con formazione arbustiva in ambito di pianura agricola
    - N2 Ripristino ambientale cave dimessate con formazione arbustiva in ambito di pianura agricola
  - Tipo O1** Ripristino agricolo aree di cantiere, aree sottostanti i viadotti, depositi temporanei e gallerie artificiali
  - Tipo O2** Ripristino forestale aree di cantiere, aree sottostanti i viadotti, depositi temporanei e gallerie artificiali
    - O2\_1 Ripristino forestale aree di cantiere e gallerie artificiali con formazione arborea-arbustiva in presenza di pareti
  - Tipo R** Sistemazione naturalistica dei rilevanti di aree in dissesto da bonificare con appesantimento al piede con smarrino
    - R1 Sistemazione naturalistica dei rilevanti di aree in dissesto da bonificare con appesantimento al piede con smarrino in ambito di pianura agricola
    - R2 Sistemazione naturalistica dei rilevanti di aree in dissesto da bonificare con appesantimento al piede con smarrino in ambito di pianura agricola
- INTERVENTI DI DEFRAMMENTAZIONE FAUNISTICA**
- Tipo L** Sottopasso faunistico
- INTERVENTI DI MITIGAZIONE ACUSTICA (progetto acustico)**
- BARRIERA antirumore in legno
  - BARRIERA antirumore in metallo
  - BARRIERA antirumore in cemento
  - BARRIERA antirumore in PMMA
- INTERVENTO DI INSTALLAZIONE DI INFUSI FONOLOGICI**
- Vasche di prima pioggia
- INTERVENTI DI MITIGAZIONE AMBIENTE IDRICO (progetto idraulico)**
- Griglia di tracciamento moduli d'impianto

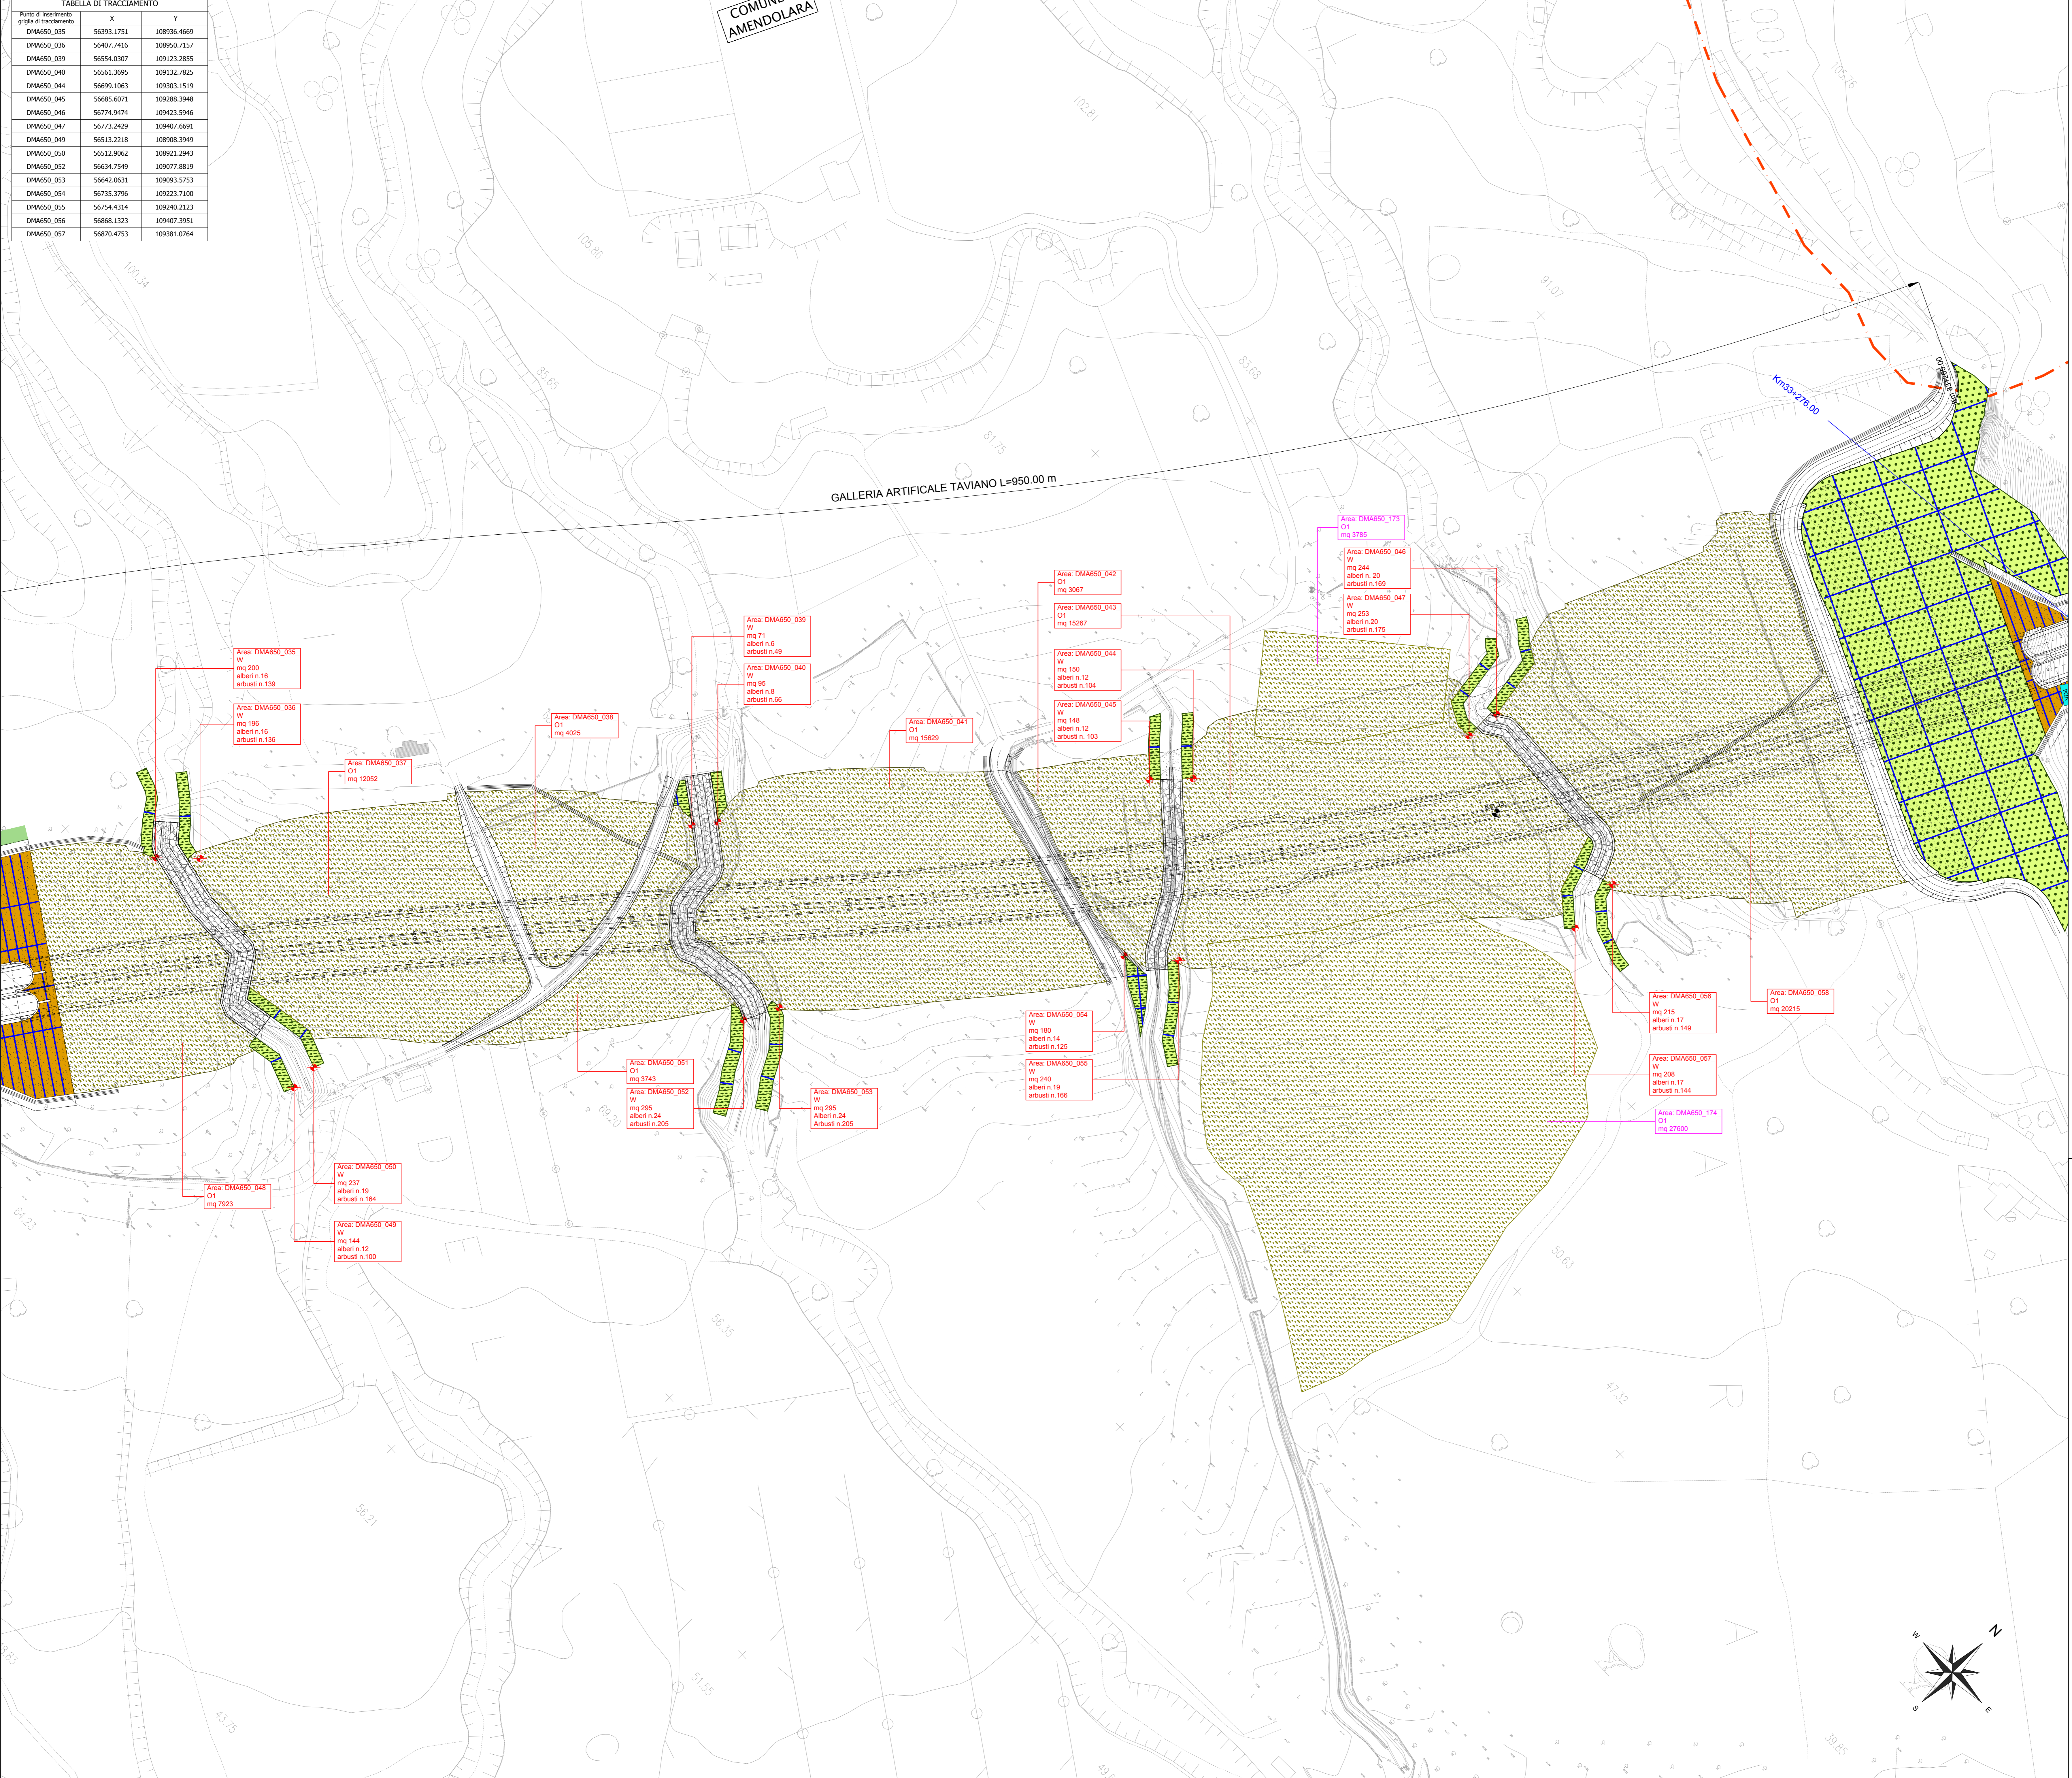

**ANAS S.p.A.** Direzione Generale

**DG 41/08**

LAVORI DI COSTRUZIONE DEL 3° MEGLIOTTO DELLA S.S. 106 JONICA - CAT. B - DALL'INNESTO CON LA S.S. 534 (km 365+150) A ROSETO CAPO SPULICCO (km 400+000)

**PROGETTO ESECUTIVO**

AMBIENTE

INTERVENTI DI INSERIMENTO PAESAGGISTICO E MITIGAZIONE AMBIENTALE

Planimetria interventi  
Tavola 38

CONTRAENTE GENERALE:  
Società di Progetto

**SIRJO S.C.p.A.**  
Dott. Arch. Maria Elena Cuzzocrea

PROGETTAZIONE:

**ASTALDI** **salini impreglio**

Il progettista:  
Dott. Ing. S. Lieto

Consulenti:  
STE - Progetto stradale ed idraulica  
ROCKS&S - Opere in sotterraneo  
ITALCONSULTING - Strutture  
GEODATA - Geologia e idrogeologia  
GEO - Geotecnica  
CINQUE - Gallerie grottesche  
ECOLAND - Ambientale  
LAND - Archeologia  
PROHETEENGINEERING.IT - Sicurezza ed impianti  
Ing. F. GATTO - Interferenze  
TECO - Esplosivi

Il coordinatore per la sicurezza:  
Ing. L.A. Gargiulo

IL RESPONSABILE DEL PROCEDIMENTO:  
Ing. R. Laporta

Rep.: B/35  
Codice Progetto: LO716CEI901  
Codice Elaborato: T001A01AMBPP38A

Scala di rappresentazione: 1:1000

Rev.	Data	Descrizione	Redatto	Verificato	Approvato
A	15/04/2019	EMISSIONE	ECOPLANE	ECOPLANE	Ing. S. Lieto