


NOTE GENERALI

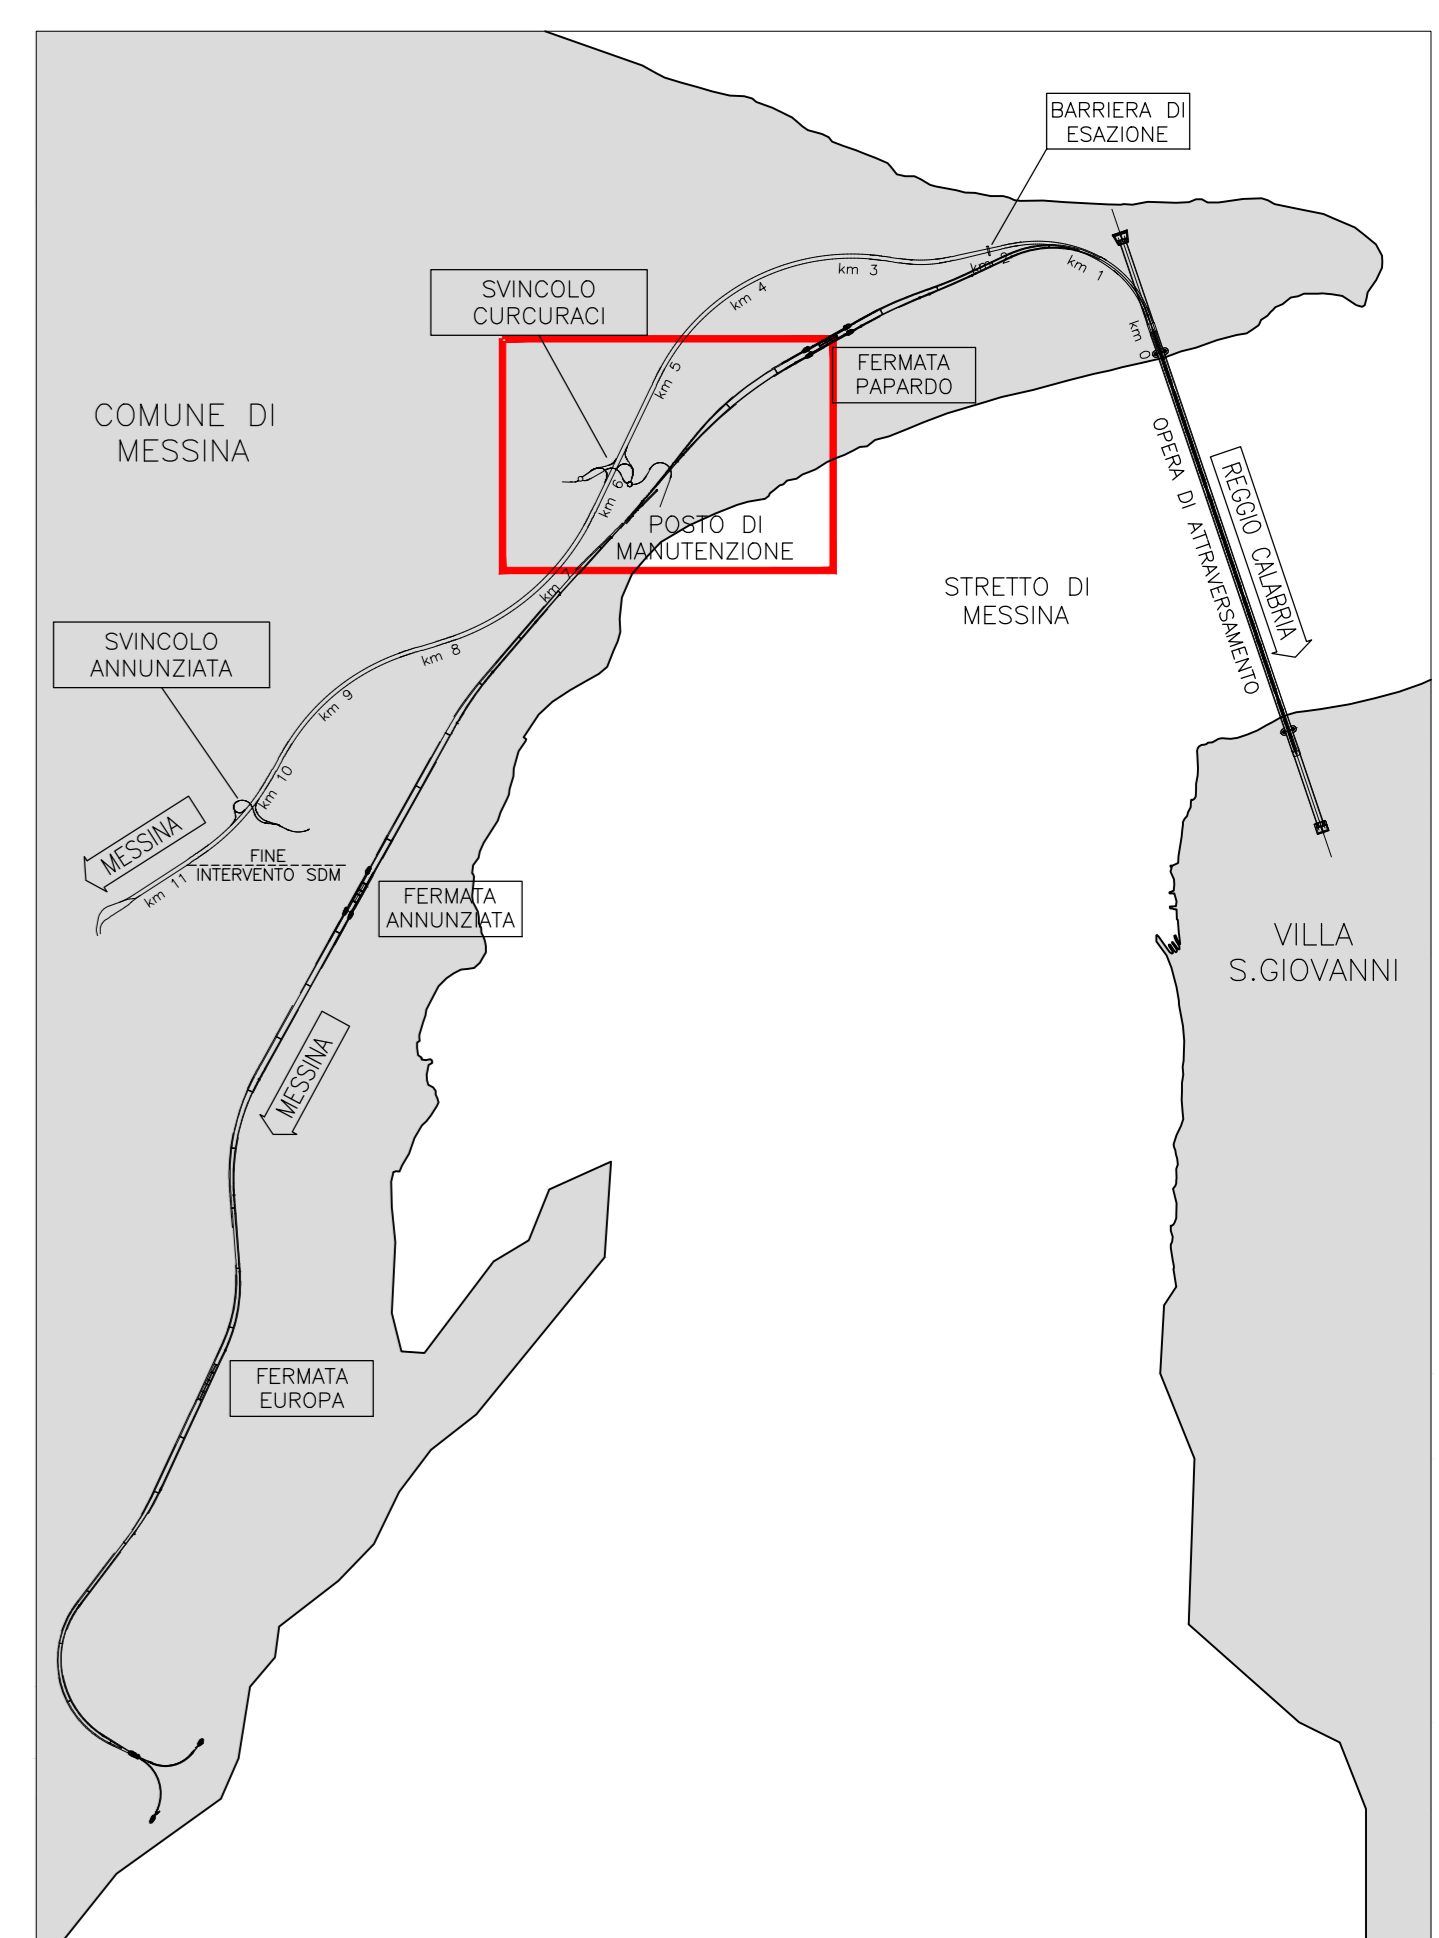

LEGENDA

- GASDOTTI IN ALTA PRESSIONE (AP)
- METANODOTTI IN MEDIA E BASSA PRESSIONE (MP/BP)
- OLEODOTTI (NON INCONTRATI)
- LIMITE AREE DI CANTIERE

S.GTU	Coordinate	Descrizione	Pressione	Materiali
S.GTU A 017	4+900	ITALGAS - Gruppo ENI SpA - MESSINA	alta pressione	Interferenza di metanodotti con la galleria Fm in direzione Pappardo
S.GTU A 018	4+900	ITALGAS - Gruppo ENI SpA - MESSINA	alta pressione	Interferenza di metanodotti con la galleria Fm in direzione Pappardo
S.GTU A 019	4+950	ITALGAS - Gruppo ENI SpA - MESSINA	alta pressione	Interferenza di metanodotti con la galleria Fm in direzione Pappardo
S.GTU A 020	5+000	ITALGAS - Gruppo ENI SpA - MESSINA	alta pressione	Interferenza di metanodotti con la galleria Fm in direzione Pappardo
S.GTU A 021	5+100	ITALGAS - Gruppo ENI SpA - MESSINA	alta pressione	Interferenza di metanodotti con la galleria Fm in direzione Pappardo
S.GTU F 019	3+950	ITALGAS - Gruppo ENI SpA - MESSINA	alta pressione	Interferenza di metanodotti con la galleria Fm in direzione Pappardo
S.GTU F 020	4+850	ITALGAS - Gruppo ENI SpA - MESSINA	alta pressione	Interferenza di metanodotti con la galleria Fm in direzione Pappardo

**Stretto di Messina**  
Coordinatore per la progettazione, realizzazione e gestione del collegamento stabile tra lo Sicilia e il Continente  
 Direzione di Stato pubblico  
 Legge n° 1158 del 17 dicembre 1971, modificata dal D.Lgs. n° 114 del 24 aprile 2003

**PONTE SULLO STRETTO DI MESSINA**  
  
**PROGETTO DEFINITIVO**

**EUROLINK S.C.p.A.**  
 IMPREGILO S.p.A. (Mandatario)  
 SOCIETA' ITALIANA PER CONDOTTE D'ACQUA S.p.A. (Mandatario)  
 COOPERATIVA MURATORI E CEMENTISTI - C.M.C. di Rovereto Soc. Coop. a.r.l. (Mandatario)  
 SACYR S.A.U. (Mandatario)  
 ISHIKAWAJIMA - MARUBA HEAVY INDUSTRIES CO. Ltd. (Mandatario)  
 A.C.I. S.C.p.A. - CONSORZIO STABILE (Mandatario)

IL PROGETTISTA  Dott. Ing. E. Paganò Ordine Ingegneri Milano n° 15408	IL CONTRAENTE GENERALE Project Manager (Ing. P.P. Marcheselli)	STRETTO DI MESSINA Direttore Generale e RUP Validazione (Ing. C. Fiorinenga)	STRETTO DI MESSINA Amministratore Delegato
---	--	---	---

**COLLEGAMENTI VERSANTE SICILIA S10063\_F0**  
 INTERFERENZE CENSIMENTO  
 INTERRATE - GASDOTTI, METANODOTTI E OLEODOTTI  
 PLANIMETRIA INTERFERENZE OLEODOTTI, GASDOTTI E METANODOTTI  
 TAV. 4/13

COOICE C G O I O P P I D S I C P T G O O O O O O O 4 F O	SCALA 1:2000
REV. DATA FO 20/05/2011	DESCRIZIONE EMISSIONE FINALE
REDAZIONE ULT. ELA.	VERIFICAZIONE FINIMORE
APPROVATO PAGANI	