


**TABELLA DI TRACCIAMENTO**

Punto di innalzamento griglia di tracciamento	X	Y
DMA650_159	57019.3861	112788.3618
DMA650_160	57015.6113	112794.6380
DMA650_162	57001.2979	112971.2517
DMA650_163	56999.1218	112962.0340
DMA650_164	56997.8771	112991.2574
DMA650_165	56977.8131	113165.7221
DMA650_165a	56976.0254	113162.7489
DMA650_166	56944.1828	113362.0770
DMA650_167	56914.3762	113299.7671
DMA650_168	57066.2155	112788.1741
DMA650_169	57025.1035	113002.1662
DMA650_170	56987.8909	113217.1398
DMA650_171	56904.9546	113530.3460

COMUNE DI  
ROSETO CAPO SPULICO

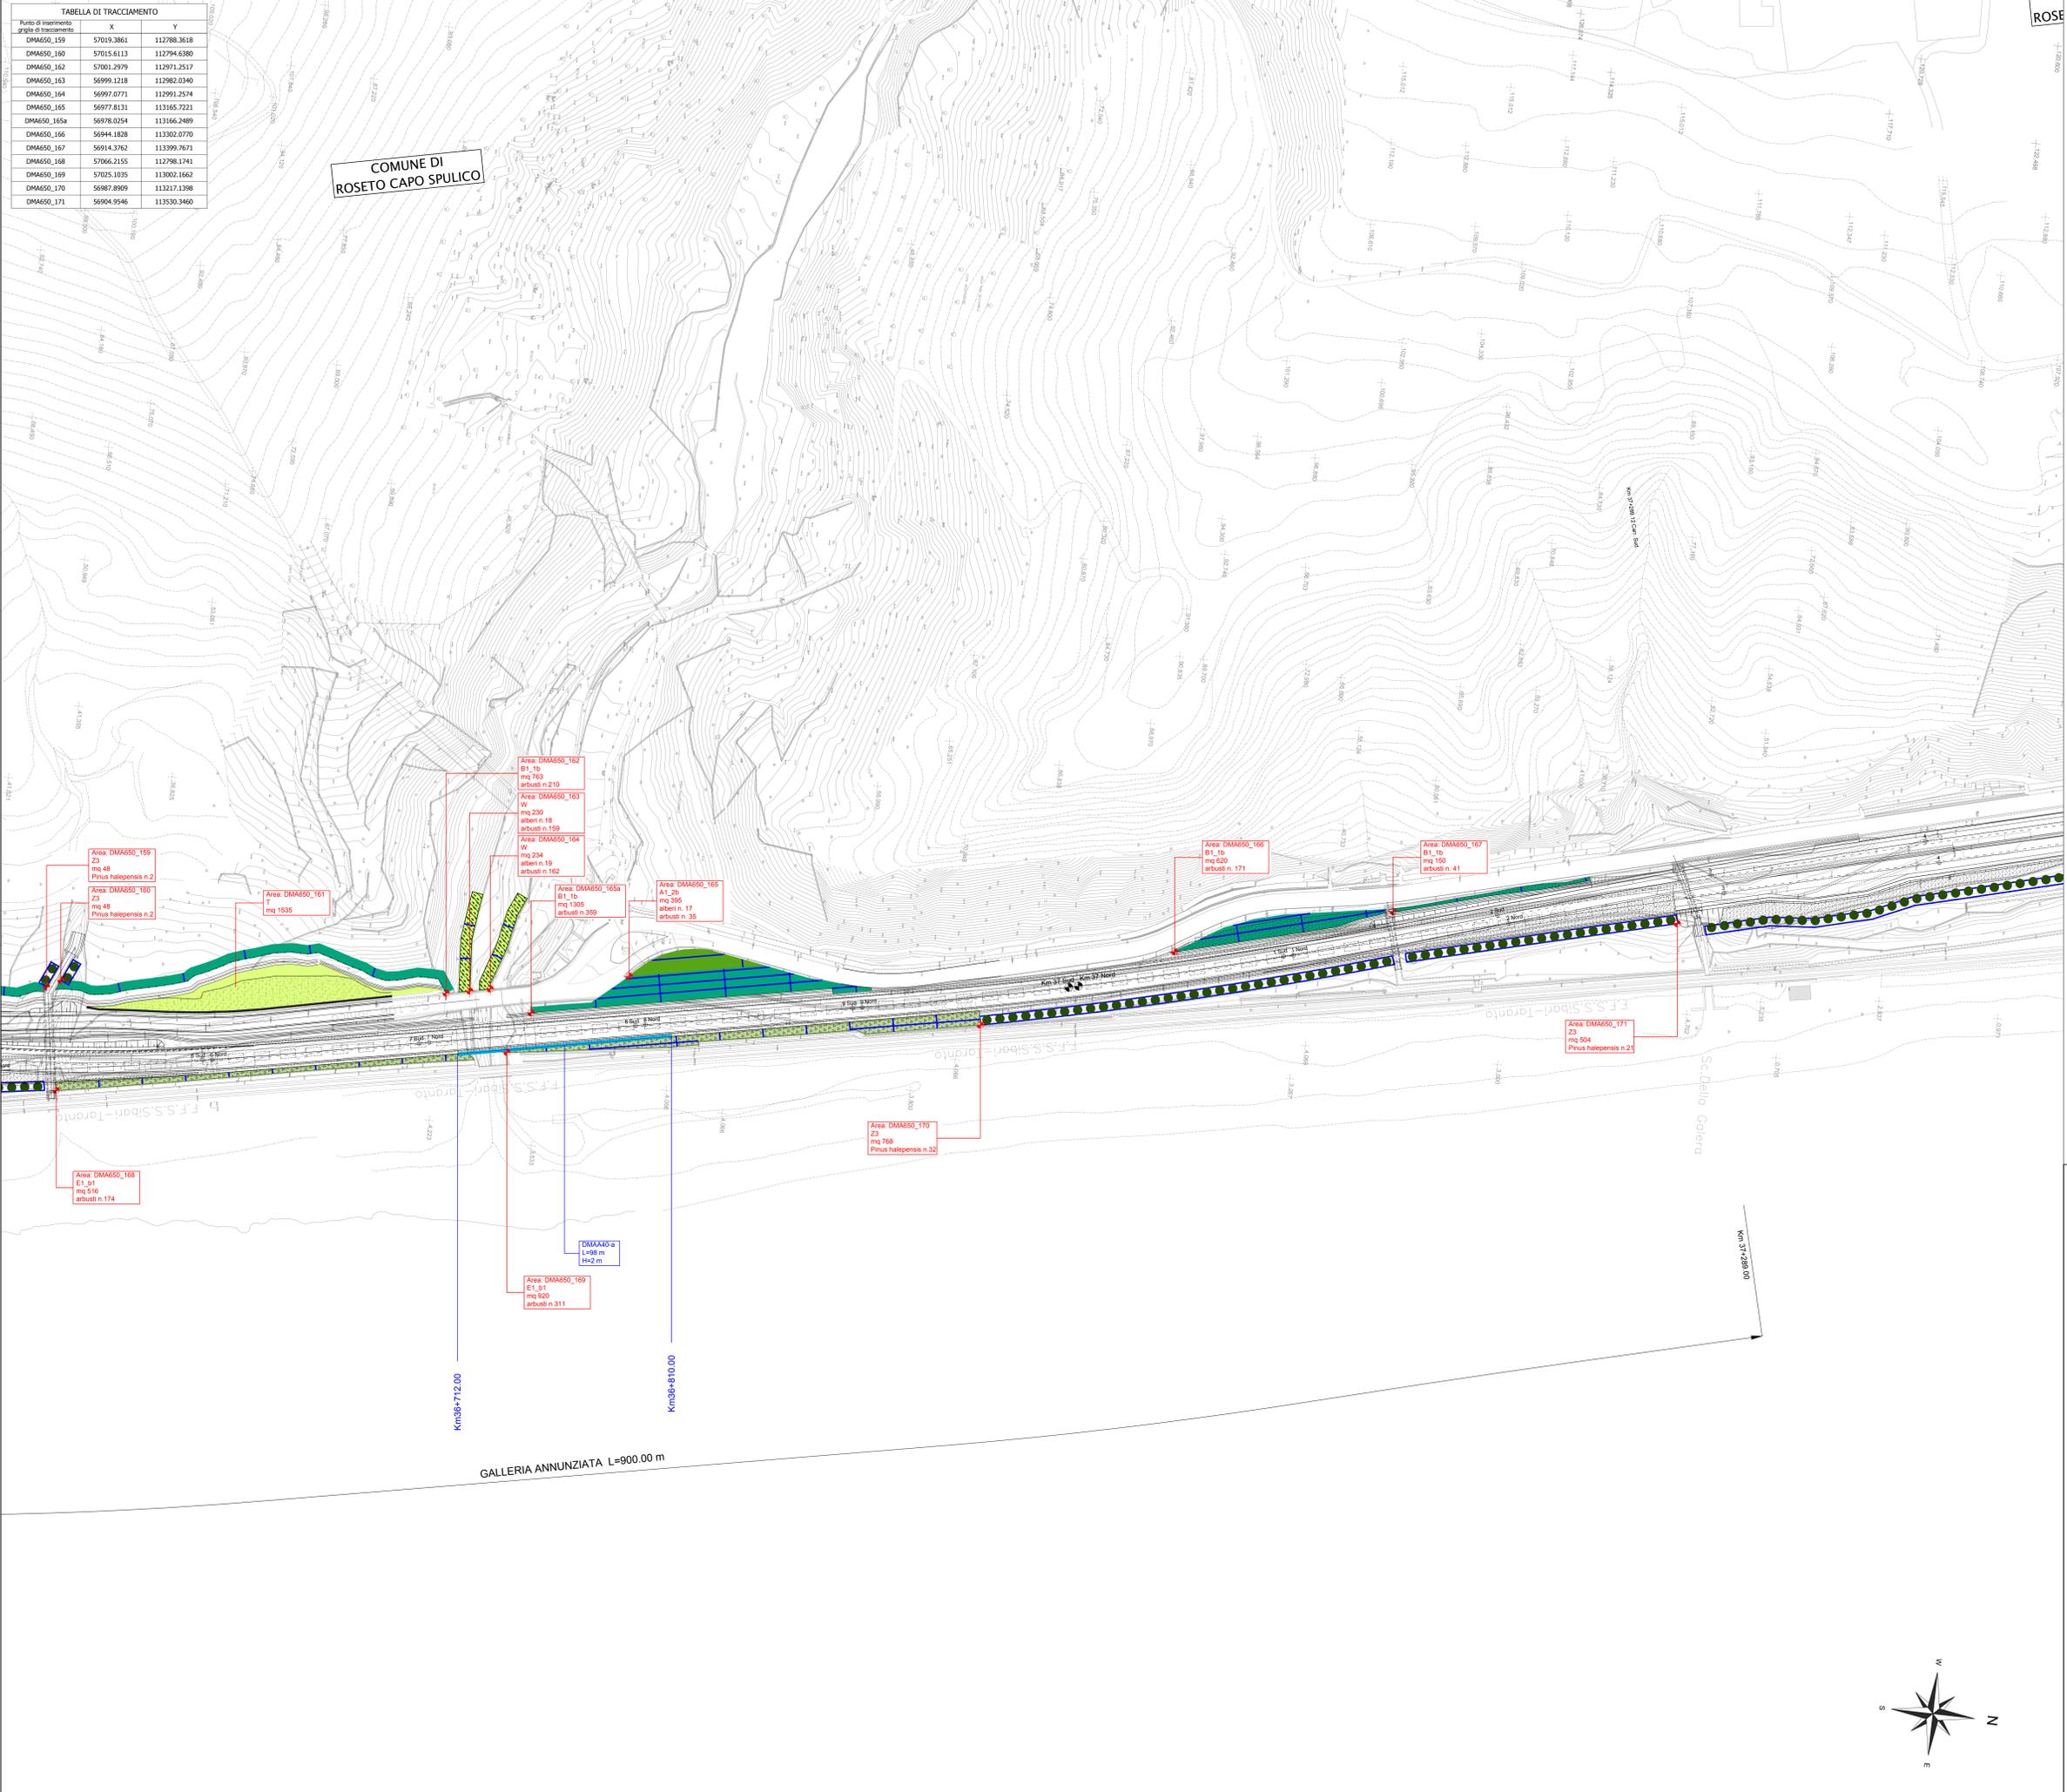

**LEGENDA:**

**INTERVENTI DI MITIGAZIONE AMBIENTALE ED INSERIMENTO PAESAGGISTICO**

- Tipo A1** Fascia arborea arbustiva su rilevato
  - A1\_1a Fascia arborea arbustiva su rilevato in ambito di pianura agricola
  - A1\_1b Fascia arborea arbustiva su rilevato in ambito di pianura agricola in presenza di pareti
  - A1\_2a Fascia arborea arbustiva su rilevato in ambito di pianura agricola
  - A1\_2b Fascia arborea arbustiva su rilevato in ambito di pianura agricola in presenza di pareti
- Tipo A2** Fascia arborea arbustiva su trincea
  - A2\_1a Fascia arborea arbustiva su trincea in ambito di pianura agricola
  - A2\_1b Fascia arborea arbustiva su trincea in ambito di pianura agricola in presenza di pareti
  - A2\_2a Fascia arborea arbustiva su trincea in ambito di pianura agricola
  - A2\_2b Fascia arborea arbustiva su trincea in ambito di pianura agricola in presenza di pareti
- Tipo B1** Fascia arbustiva su rilevato
  - B1\_1a Fascia arbustiva su rilevato in ambito di pianura agricola
  - B1\_1b Fascia arbustiva su rilevato in ambito di pianura agricola in presenza di pareti
  - B1\_2a Fascia arbustiva su rilevato in ambito di pianura agricola
  - B1\_2b Fascia arbustiva su rilevato in ambito di pianura agricola in presenza di pareti
- Tipo B2** Fascia arbustiva su trincea
  - B2\_1a Fascia arbustiva su trincea in ambito di pianura agricola
  - B2\_1b Fascia arbustiva su trincea in ambito di pianura agricola in presenza di pareti
  - B2\_2a Fascia arbustiva su trincea in ambito di pianura agricola
  - B2\_2b Fascia arbustiva su trincea in ambito di pianura agricola in presenza di pareti
- Tipo B3** Fascia arbustiva su scarpate TIPO A
  - B3\_1a Fascia arbustiva su scarpate in ambito di pianura agricola
  - B3\_1b Fascia arbustiva su scarpate in ambito di pianura agricola
  - B3\_2a Fascia arbustiva su scarpate in ambito di pianura agricola
  - B3\_2b Fascia arbustiva su scarpate in ambito di pianura agricola
- Tipo B3** Fascia arbustiva su scarpate TIPO B
  - B3\_3a Fascia arbustiva su scarpate in ambito di pianura agricola
  - B3\_3b Fascia arbustiva su scarpate in ambito di pianura agricola
  - B3\_4a Fascia arbustiva su scarpate in ambito di pianura agricola
  - B3\_4b Fascia arbustiva su scarpate in ambito di pianura agricola
- Tipo BA\_1a** Fascia arbustiva su trincea in ambito di pianura agricola
- Tipo C** Sistemazione naturalistica imbocchi gallerie
  - C1\_a Sistemazione naturalistica imbocchi gallerie
  - C1\_b Sistemazione naturalistica imbocchi gallerie in presenza di pareti
- Tipo D** Intervento di miglioramento ed ampliamento della vegetazione ripariale: fascia spondiale
- Tipo D2** Intervento di miglioramento ed ampliamento della vegetazione ripariale: fascia retrospandiale arborea - arbustiva
- Tipo D3** Intervento di miglioramento ed ampliamento della vegetazione ripariale: fascia retrospandiale arbustiva
- Tipo E1\_A** Rinaturalizzazione aree intercluse degli avvicini in ambito di pianura agricola (formazione arborea-arbustiva)
- Tipo E1\_B** Rinaturalizzazione aree intercluse degli avvicini in ambito di pianura agricola (formazione arbustiva)
- Tipo E1\_C** Rinaturalizzazione aree intercluse degli avvicini in ambito di pianura agricola (formazione arborea-arbustiva)
- Tipo E1\_D** Rinaturalizzazione aree intercluse degli avvicini in ambito di pianura agricola (formazione arbustiva)
- Tipo F** Sistemazione naturalistica dei tombini circolari
- Tipo G** Sistemazione naturalistica dei tombini scatarari
- Tipo Q** Sistemazione a verde rotatorio
- Tipo S** Intervento di miglioramento boschivo delle aree SIC fiumara Sarceno e fiumara Arona e ZPS A10 Iorio costentino
- Tipo Z** Formazione filari arboree
  - Z1 Canale lineare
  - Z2 Fila composta nel vigneto
  - Z3 Fila composta
  - Z4 Canale riga
- Tipo P** Formazione arborea-arbustiva di ricultura paesaggistica a rete interfonica
- Tipo W** Potenziamento vegetazione fossi

**INTERVENTI DI RIPRISTINO AMBIENTALE**

- Tipo H** Ripristino ambientale cave disseminate con formazione arborea - arbustiva
  - H1 Ripristino ambientale cave disseminate con formazione arborea - arbustiva in ambito di pianura agricola
  - H2 Ripristino ambientale cave disseminate con formazione arborea - arbustiva in ambito di pianura agricola
- Tipo N** Ripristino ambientale cave disseminate con formazione arbustiva
  - N1 Ripristino ambientale cave disseminate con formazione arbustiva in ambito di pianura agricola
  - N2 Ripristino ambientale cave disseminate con formazione arbustiva in ambito di pianura agricola
- Tipo O1** Ripristino agricolo aree di cantiere, aree sottostanti i viadotti, depositi temporanei e gallerie artificiali
- Tipo O2** Ripristino forestale aree di cantiere, aree sottostanti i viadotti, depositi temporanei e gallerie artificiali
  - O2\_1 Ripristino forestale aree di cantiere e gallerie artificiali con formazione arborea-arbustiva in contesti collinari
  - O2\_2 Ripristino forestale aree di cantiere e gallerie artificiali con formazione arbustiva in contesti collinari
  - O2\_3 Ripristino forestale aree di cantiere e gallerie artificiali con formazione arborea-arbustiva in ambito di pianura agricola
  - O2\_4 Ripristino forestale aree di cantiere e gallerie artificiali con formazione arbustiva in ambito di pianura agricola
- Tipo R** Sistemazione naturalistica dei rilevati di aree in dissesto da bonificare con appesantimento al piede con smarnio
  - R1 Sistemazione naturalistica dei rilevati di aree in dissesto da bonificare con appesantimento al piede con smarnio in ambito collinare
  - R2 Sistemazione naturalistica dei rilevati di aree in dissesto da bonificare con appesantimento al piede con smarnio in ambito di pianura agricola

**INTERVENTI DI DEFRAMMENTAZIONE FAUNISTICA**

- Tipo L** Sottopasso faunistico

**INTERVENTI DI MITIGAZIONE ACUSTICA (progetto acustico)**

- BARRIERA antirumore in legno
- BARRIERA antirumore in metallo sagomato
- BARRIERA antirumore trasparente (PMMA)
- INTERVENTO di installazione di infissi fonolocalanti

**INTERVENTI DI MITIGAZIONE AMBIENTE IDRICO (progetto idraulico)**

- Vasche di prima pioggia
- Griglia di tracciamento moduli d'impiego

**Simboli:**

- Area X,Y
- Y in progressiva area
- Punto inserimento griglia interventi di mitigazione e compensazione ambientale
- Punto inserimento griglia interventi di ripristino caratterizzati
- Punto inserimento griglia barriere antirumore
- CONFIN SIC
- CONFIN ZPS
- CONFIN COMUNALI



**ANAS S.p.A.** Direzione Generale

**DG 41/08**

LAVORI DI COSTRUZIONE DEL 3° MEGLAIOTTO DELLA S.S. 106 JONICA - CAT. B - DALL'INNESTO CON LA S.S. 534 (km 365+150) A ROSETO CAPO SPULICO (km 400+000)

**PROGETTO ESECUTIVO**

**AMBIENTE**

INTERVENTI DI INSERIMENTO PAESAGGISTICO E MITIGAZIONE AMBIENTALE

Planimetria interventi  
Tavola 44

**CONTRAENTE GENERALE:**  
SIRJO S.C.p.A.  
Società di Progetto  
Presidente:  
Dott. Arch. Maria Elena Cuzzocrea

**PROGETTAZIONE:**

**ASTALDI** **salini Impregilo**

Il progettista:  
Dott. Ing. S. Lieto

Consulenti:  
STE - Progetto stradale ed idraulica  
ROCKS&S - Opere in sotterraneo  
ITALCONSULTING - Strutture  
GEODATA - Geologia e idrogeologia  
GCS - Geotecnica  
CINQUE - Gallerie grottesche  
ECONLINE - Ambientale  
LAND - Archeologia  
PROHETEODENGINEERING.IT - Sicurezza ed Impianti  
Ing. F. GATTO - Interferenze  
TECO - Esplosivi

Il coordinatore per la sicurezza:  
Ing. L.A. Gargiulo

**IL RESPONSABILE DEL PROCEDIMENTO:**  
Ing. R. Laporta

Rep.: B/41  
Codice Progetto: L0716C E1901 T001A01AMBPP44B  
Codice Elaborato: T001A01AMBPP44B

Rev.	Data	Descrizione	Redatto	Verificato	Approvato
A	15/04/2019	EMISSIONE	ECOPLANE	ECOPLANE	Ing. S. Lieto
B	24/10/2019	RIF. CIG 0596308	ECOPLANE	ECOPLANE	Ing. S. Lieto

Scala di rappresentazione: 1:1000