
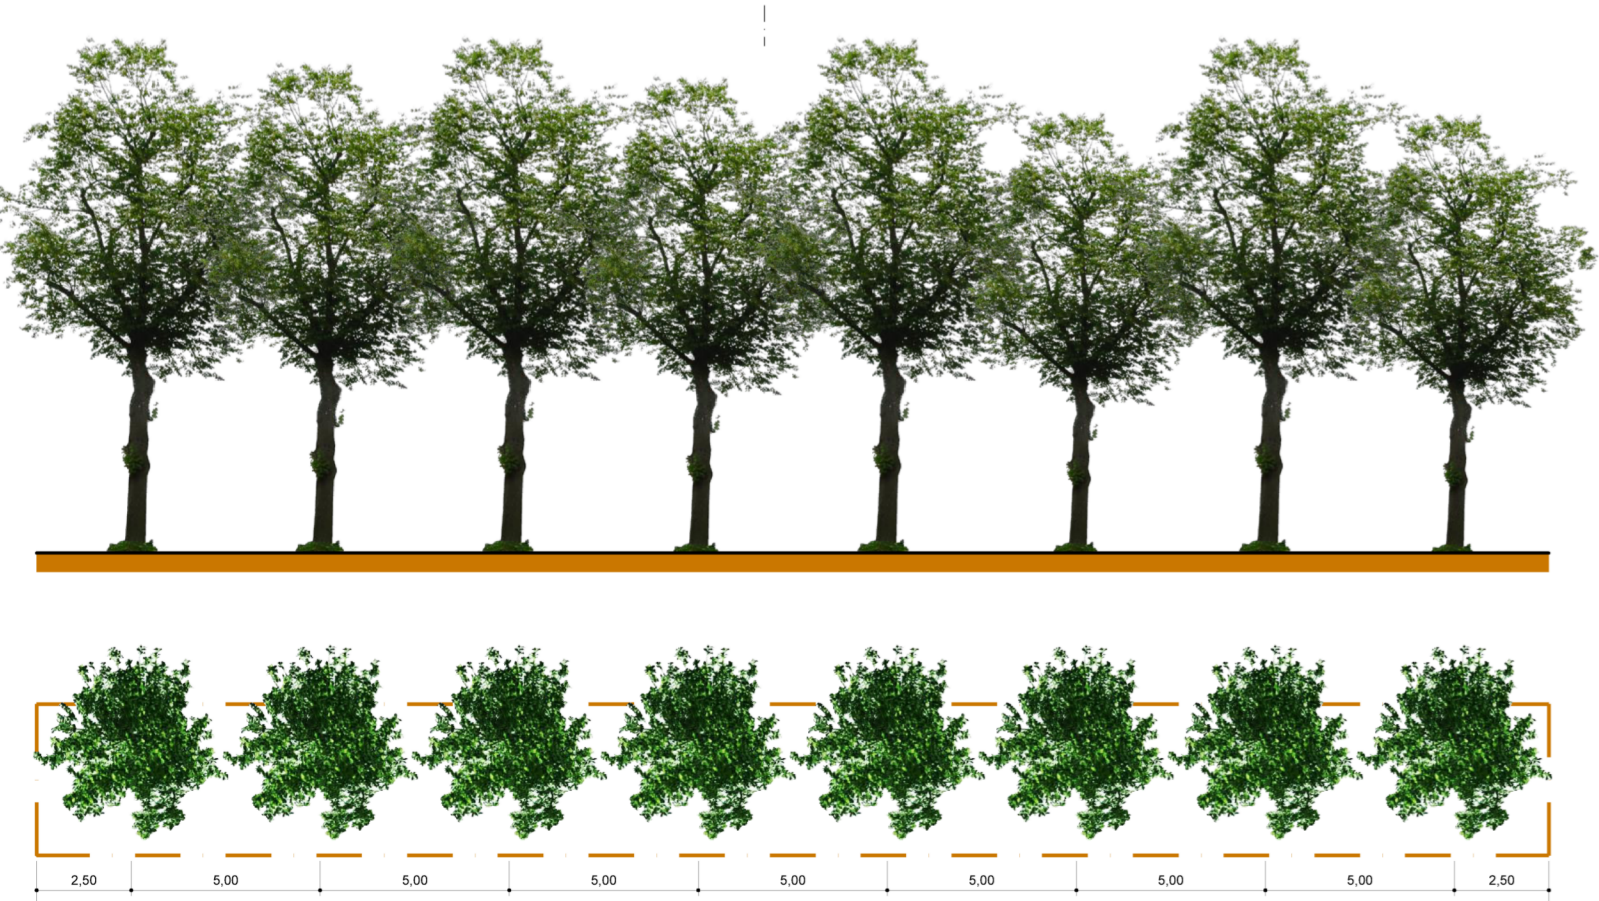
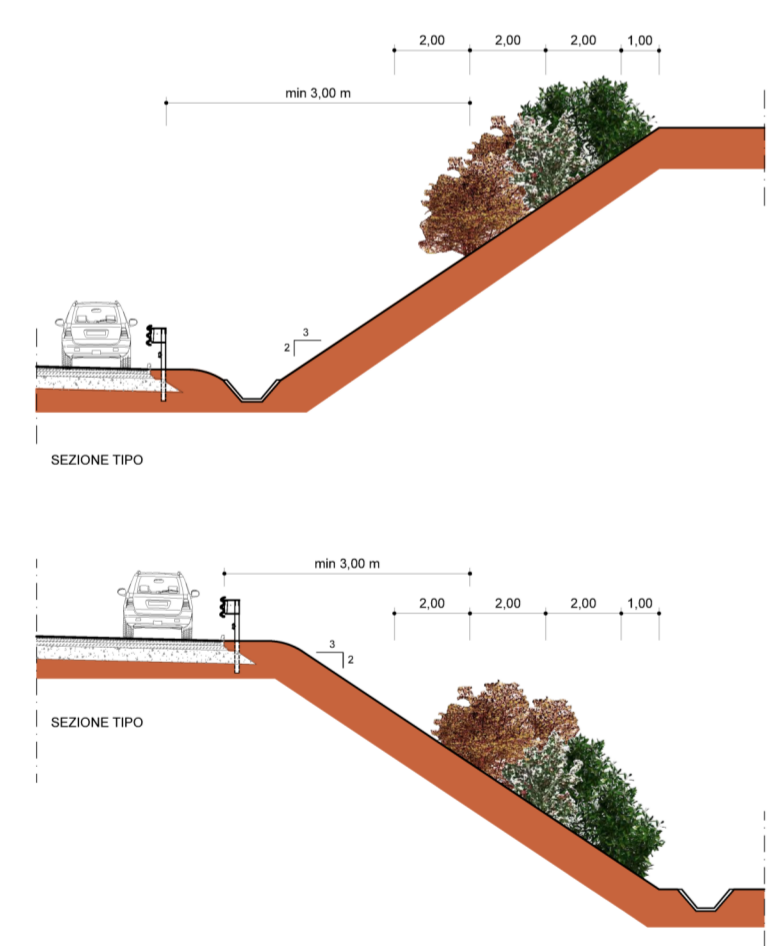


TIPO B3_1a
FASCIA ARBUSTIVA SU SCARPATE TIPO A
IN AMBITO DI PIANURA AGRICOLA

| SPECIE ARBUSTIVE | DIMENSIONI D'IMPIANTO | N/MODULO |
|-------------------------|-----------------------|----------|
| Ple Pistacia lentiscus | Fitocella anni 2 | 18 |
| Pla Phillyrea latifolia | Fitocella anni 2 | 8 |
| Ra Rhamnus alaternus | Fitocella anni 2 | 8 |
| Au Arbutus unedo | Fitocella anni 2 | 8 |
| Mc Myrtus communis | Fitocella anni 2 | 8 |
| Ci Calicotome infesta | Fitocella anni 2 | 8 |
| Sj Spartium junceum | Fitocella anni 2 | 8 |

MODULO 280,00 mq (7,00m x 40,00m)



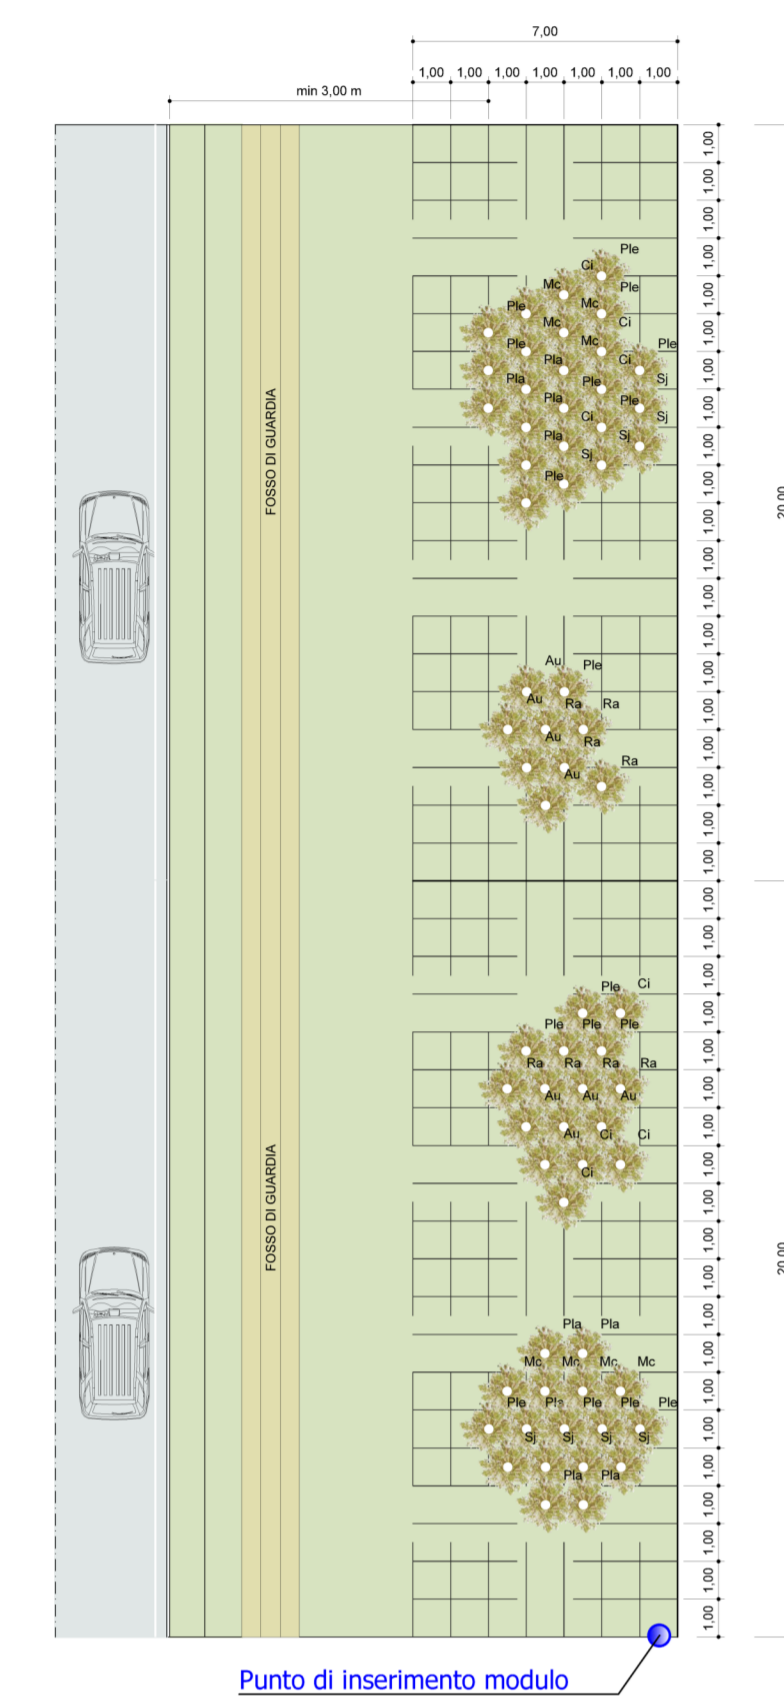


TIPO Z1 - Filare Quercus ilex - Circonferenza fusto 10-12 cm
MODULO 160,00 mq

TIPO B3_2a
FASCIA ARBUSTIVA SU SCARPATE TIPO A
IN AMBITO COLLINARE

| SPECIE ARBUSTIVE | DIMENSIONI D'IMPIANTO | N/MODULO |
|---|-----------------------|----------|
| Au Arbutus unedo | Fitocella anni 2 | 18 |
| Ra Rhamnus alaternus | Fitocella anni 2 | 8 |
| Pla Phillyrea latifolia | Fitocella anni 2 | 8 |
| Co Crataegus oxyacanta | Fitocella anni 2 | 8 |
| Tf Teucrium fruticans | Fitocella anni 2 | 8 |
| Vt Viburnum tinus | Fitocella anni 2 | 8 |
| Jp Juniperus phoenicea subsp. turbinata | Fitocella anni 2 | 8 |

MODULO 280,00 mq (7,00m x 40,00m)

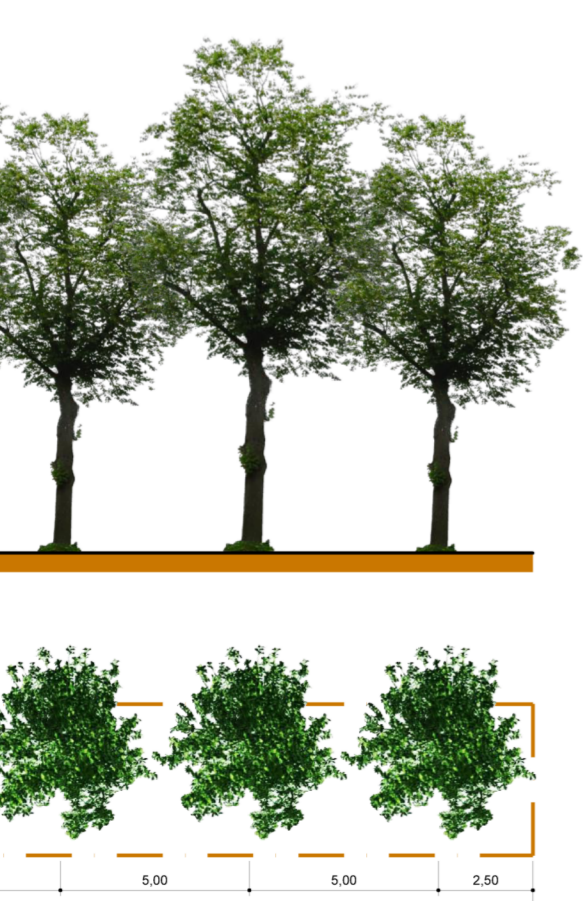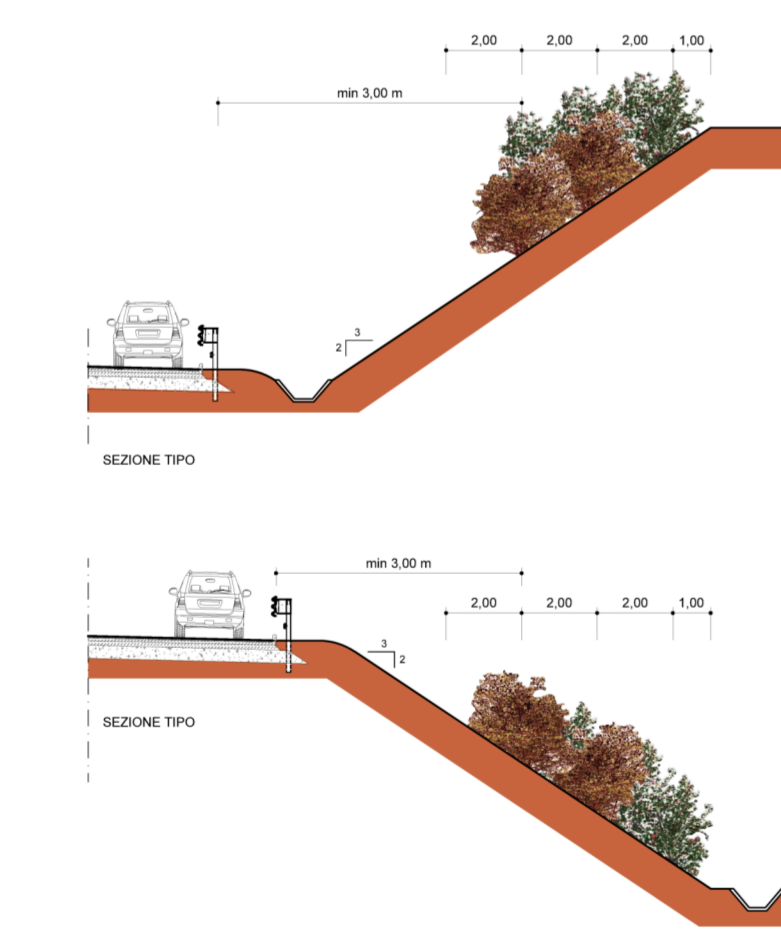
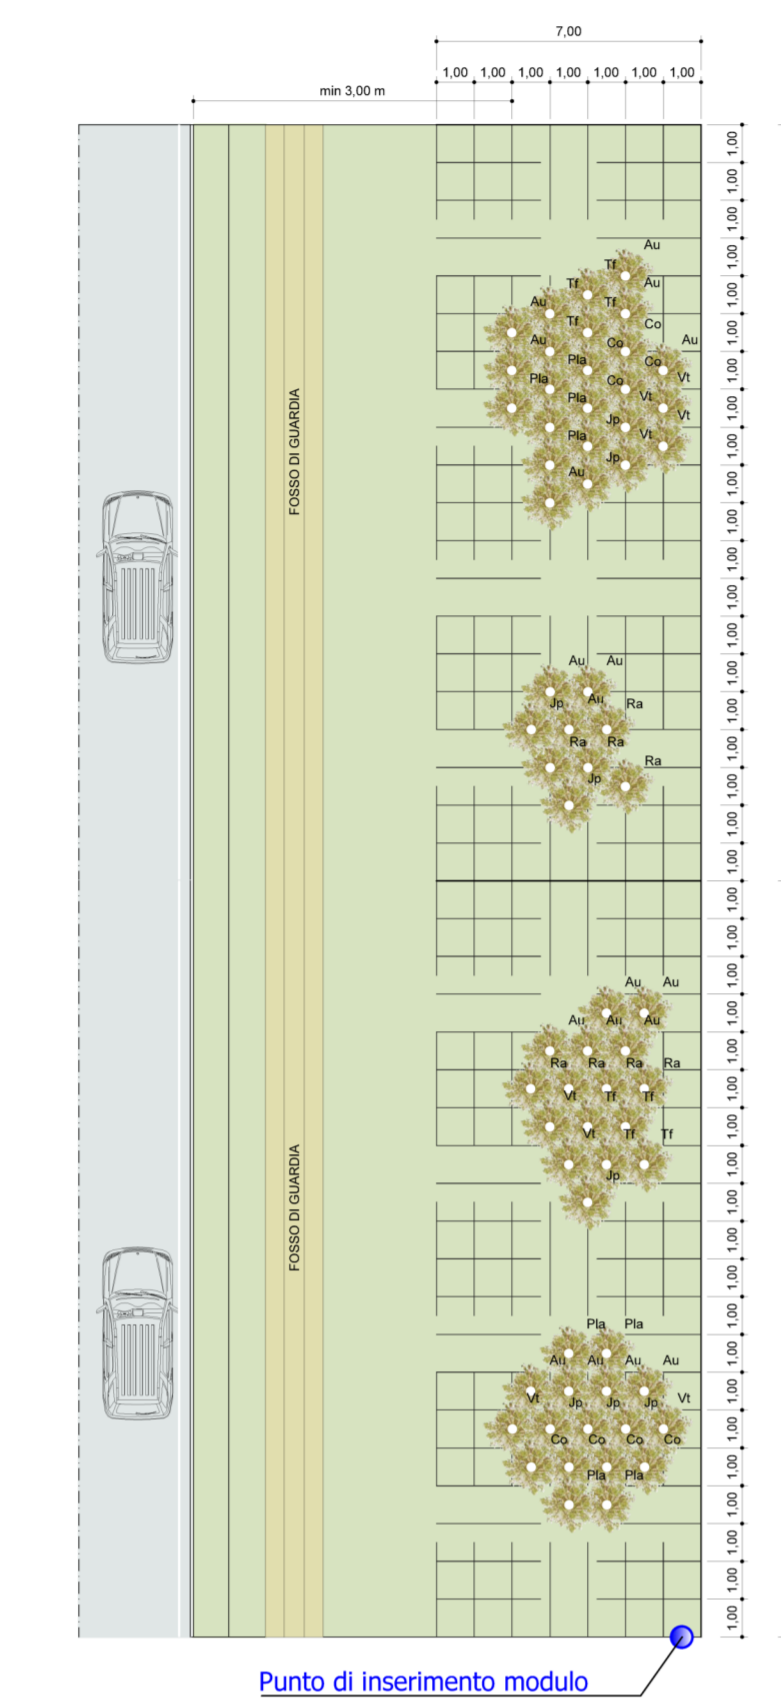


TIPO Z2 - Filare Olea europaea var. sylvestris - Circonferenza fusto 10-12 cm
MODULO 160,00 mq

TIPO B3_3a
FASCIA ARBUSTIVA SU SCARPATE TIPO A
IN AMBITO DI FIUMARA

| SPECIE ARBUSTIVE | DIMENSIONI D'IMPIANTO | N/MODULO |
|---|-----------------------|----------|
| Ple Pistacia lentiscus | Fitocella anni 2 | 26 |
| Tf Teucrium fruticans | Fitocella anni 2 | 10 |
| Ro Rosmarinus officinalis | Fitocella anni 2 | 10 |
| Mc Myrtus communis | Fitocella anni 2 | 10 |
| Jp Juniperus phoenicea subsp. turbinata | Fitocella anni 2 | 10 |

MODULO 280,00 mq (7,00m x 40,00m)



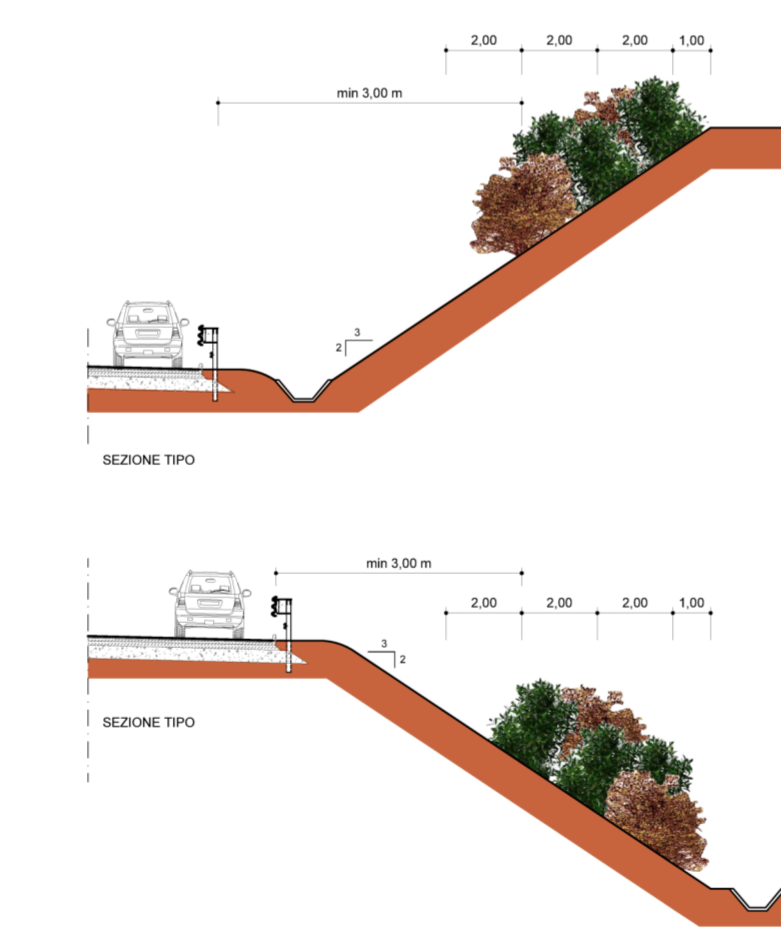
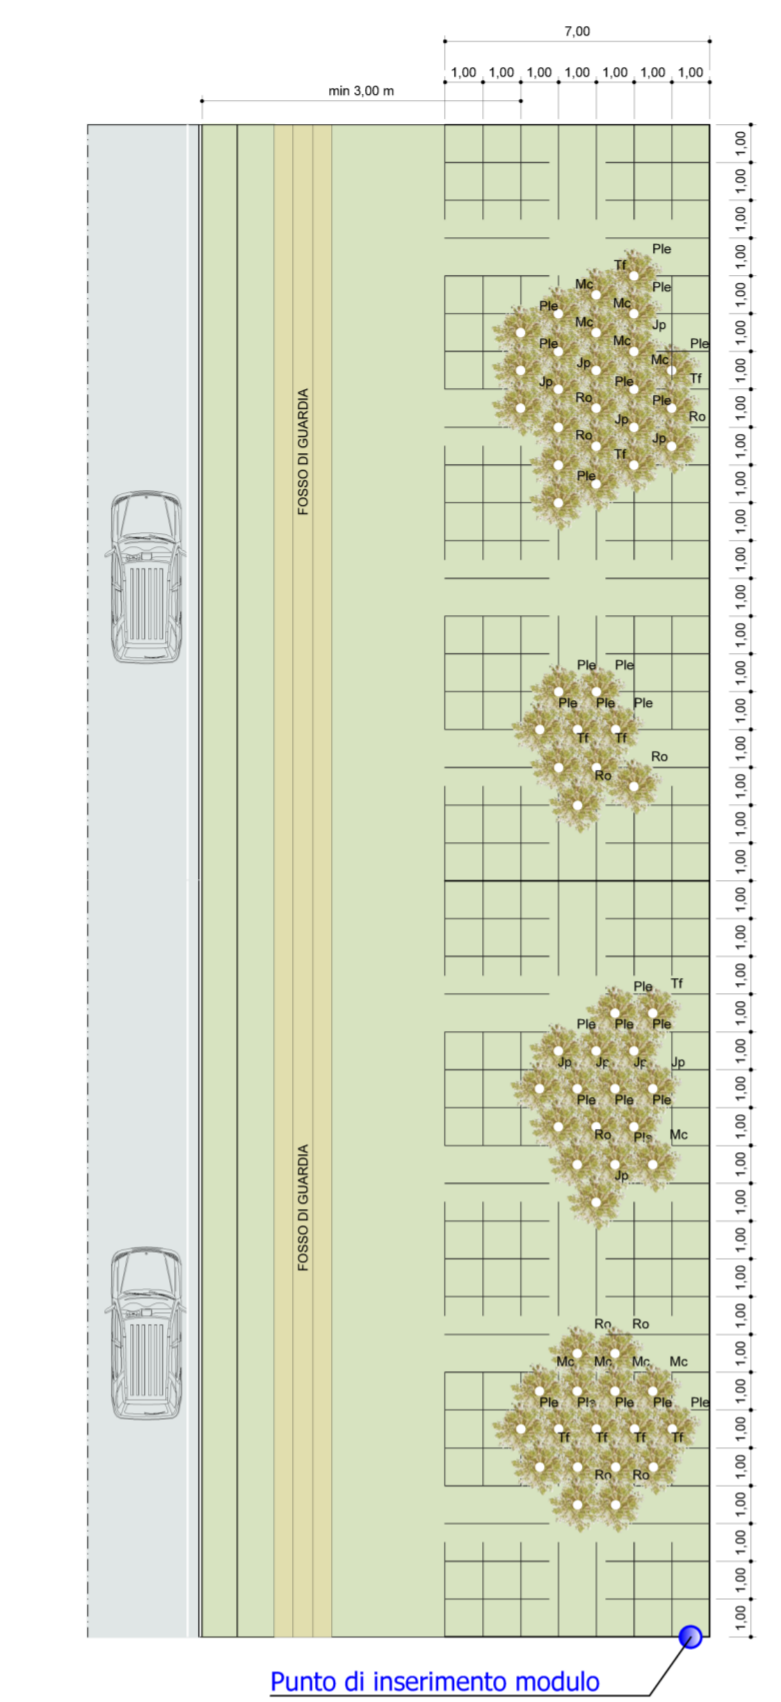


TIPO Z2 - Filare Olea europaea var. sylvestris - Circonferenza fusto 10-12 cm
MODULO 160,00 mq

TIPO B3_1ab
FASCIA ARBUSTIVA SU SCARPATE TIPO B
IN AMBITO DI PIANURA AGRICOLA

| SPECIE ARBUSTIVE | DIMENSIONI D'IMPIANTO | N/MODULO |
|-------------------------|-----------------------|----------|
| Ple Pistacia lentiscus | Fitocella anni 2 | 9 |
| Pla Phillyrea latifolia | Fitocella anni 2 | 4 |
| Ra Rhamnus alaternus | Fitocella anni 2 | 4 |
| Au Arbutus unedo | Fitocella anni 2 | 4 |
| Mc Myrtus communis | Fitocella anni 2 | 4 |
| Ci Calicotome infesta | Fitocella anni 2 | 4 |
| Sj Spartium junceum | Fitocella anni 2 | 4 |

MODULO 60,00 mq (3,00m x 20,00m)

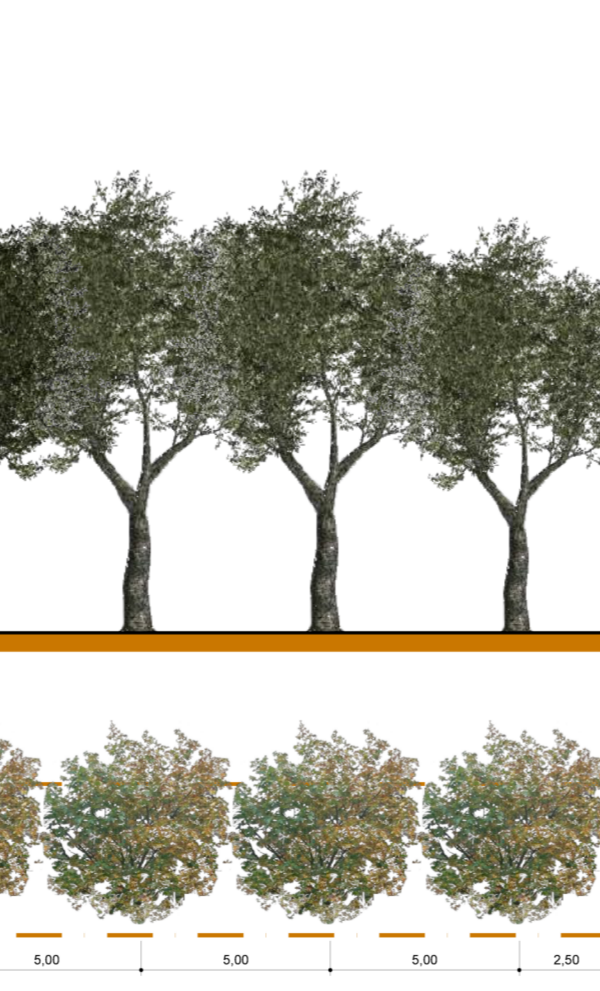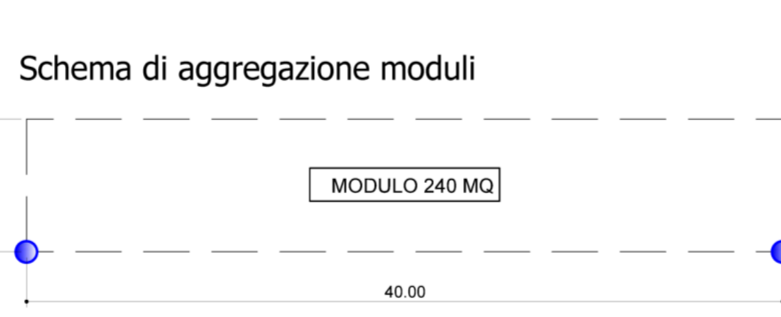
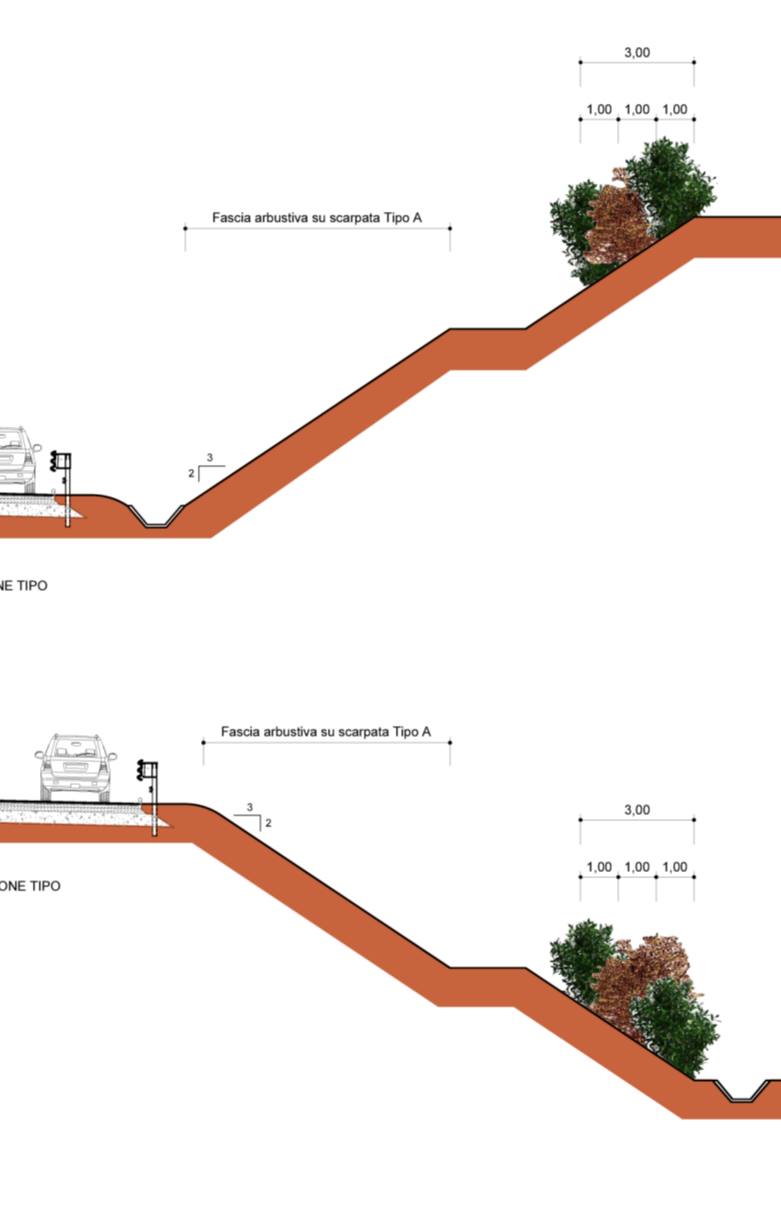
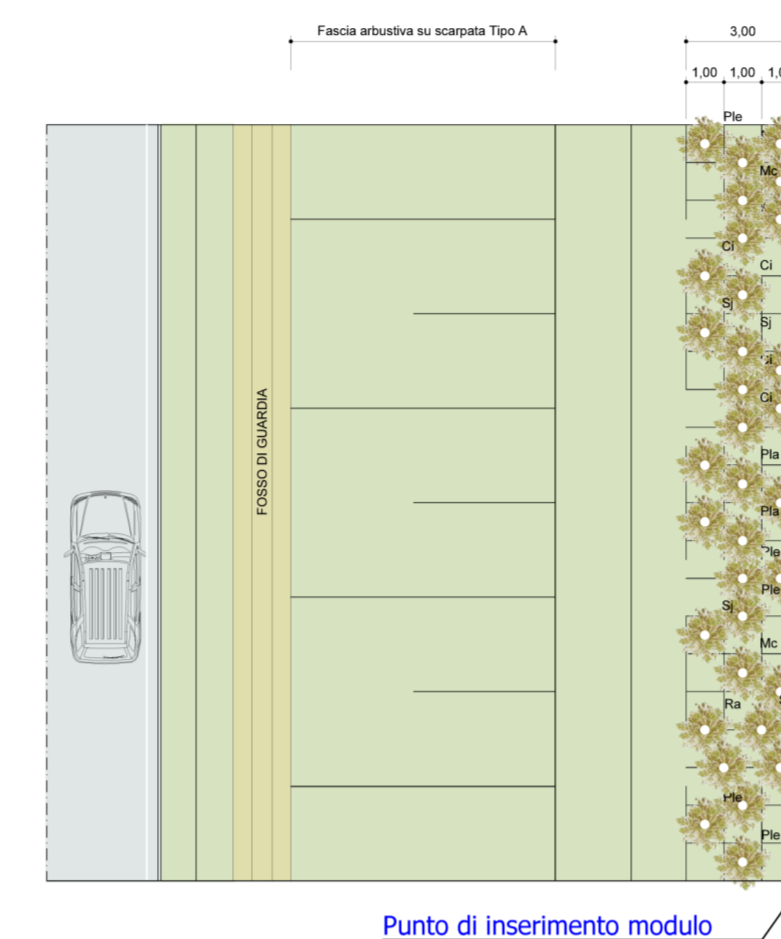


TIPO Z2 - Filare Olea europaea var. sylvestris - Circonferenza fusto 10-12 cm
MODULO 160,00 mq

TIPO B3_2ab
FASCIA ARBUSTIVA SU SCARPATE TIPO B
IN AMBITO COLLINARE

| SPECIE ARBUSTIVE | DIMENSIONI D'IMPIANTO | N/MODULO |
|---|-----------------------|----------|
| Au Arbutus unedo | Fitocella anni 2 | 9 |
| Ra Rhamnus alaternus | Fitocella anni 2 | 4 |
| Pla Phillyrea latifolia | Fitocella anni 2 | 4 |
| Co Crataegus oxyacanta | Fitocella anni 2 | 4 |
| Tf Teucrium fruticans | Fitocella anni 2 | 4 |
| Vt Viburnum tinus | Fitocella anni 2 | 4 |
| Jp Juniperus phoenicea subsp. turbinata | Fitocella anni 2 | 4 |

MODULO 60,00 mq (3,00m x 20,00m)

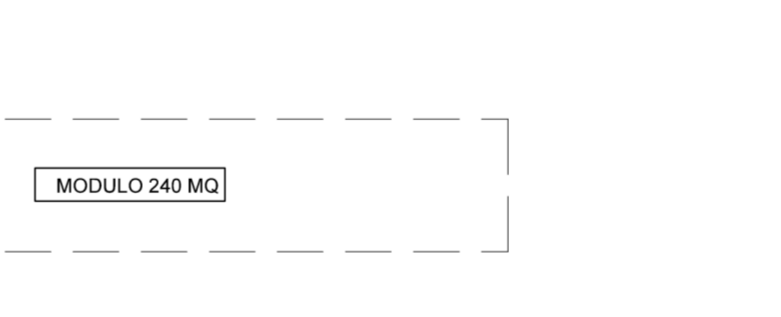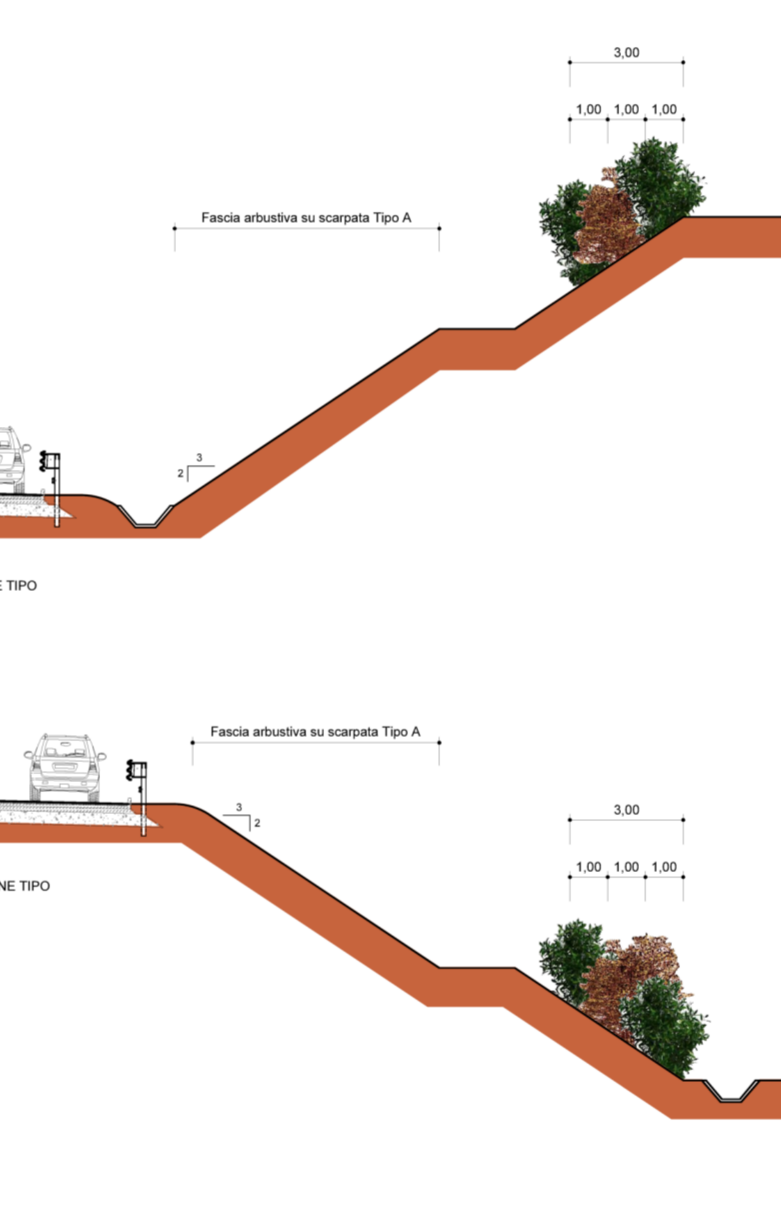
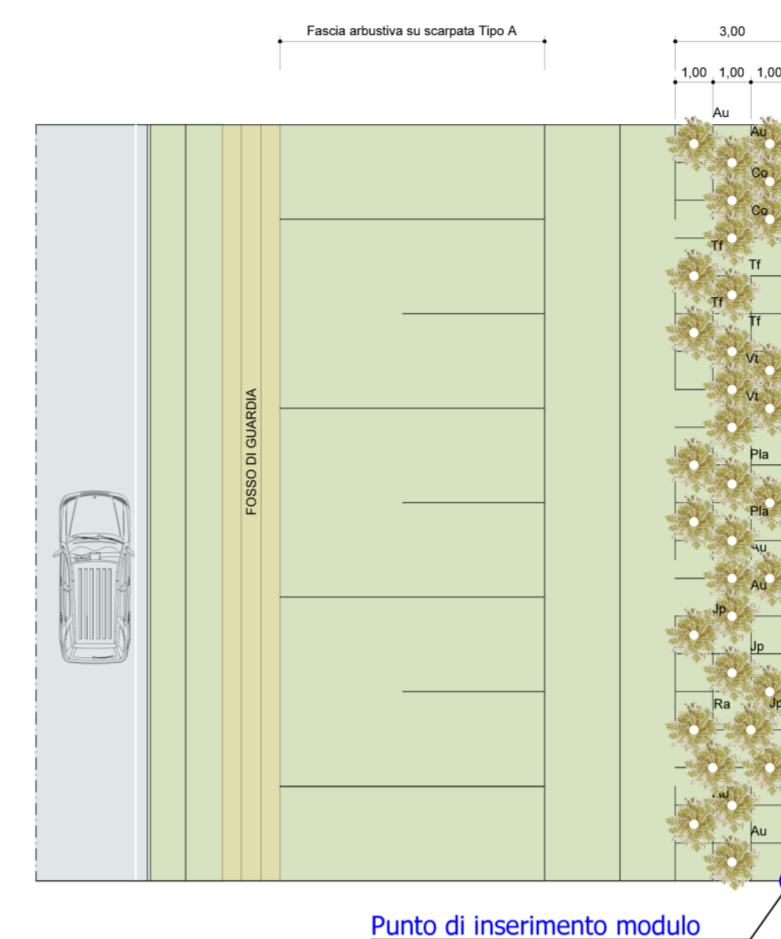


TIPO Z3 - Filare Pinus halepensis - H. 2,00 - 2,50 m
MODULO 168,00 mq

TIPO B3_3ab
FASCIA ARBUSTIVA SU SCARPATE TIPO B
IN AMBITO DI FIUMARA

| SPECIE ARBUSTIVE | DIMENSIONI D'IMPIANTO | N/MODULO |
|---|-----------------------|----------|
| Ple Pistacia lentiscus | Fitocella anni 2 | 13 |
| Tf Teucrium fruticans | Fitocella anni 2 | 5 |
| Ro Rosmarinus officinalis | Fitocella anni 2 | 5 |
| Mc Myrtus communis | Fitocella anni 2 | 5 |
| Jp Juniperus phoenicea subsp. turbinata | Fitocella anni 2 | 5 |

MODULO 60,00 mq (3,00m x 20,00m)

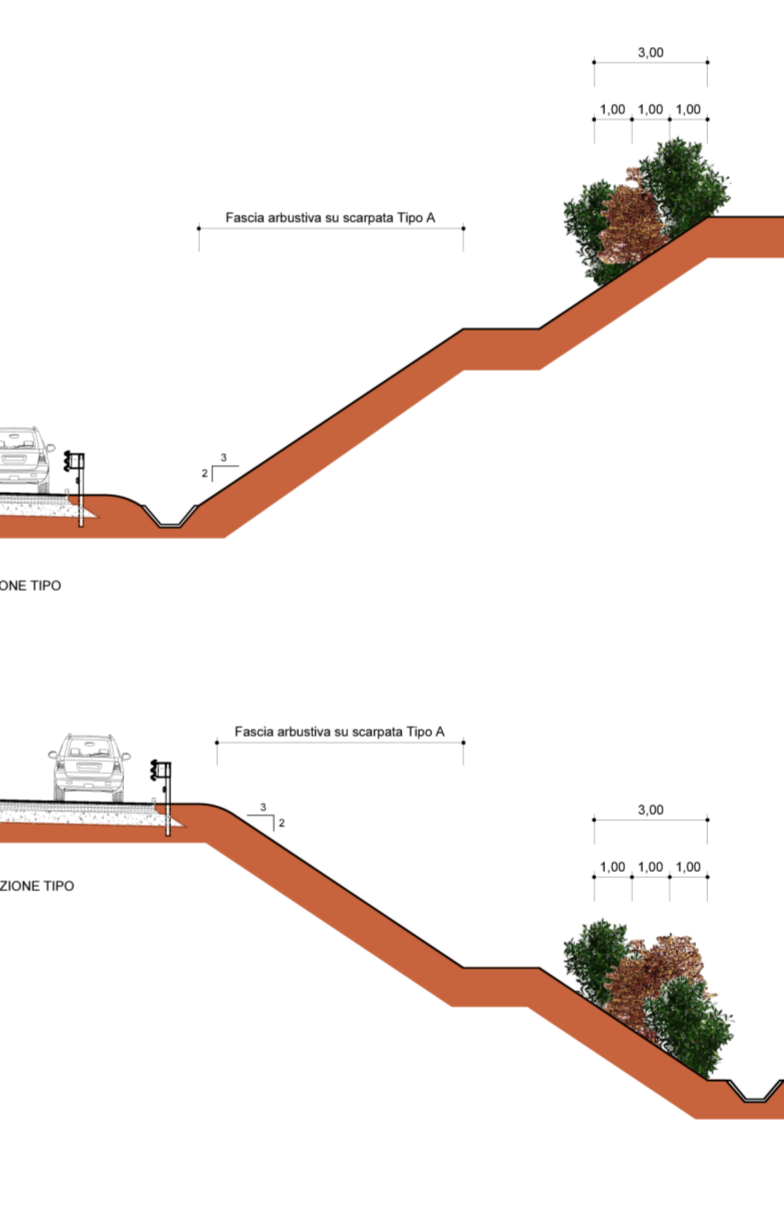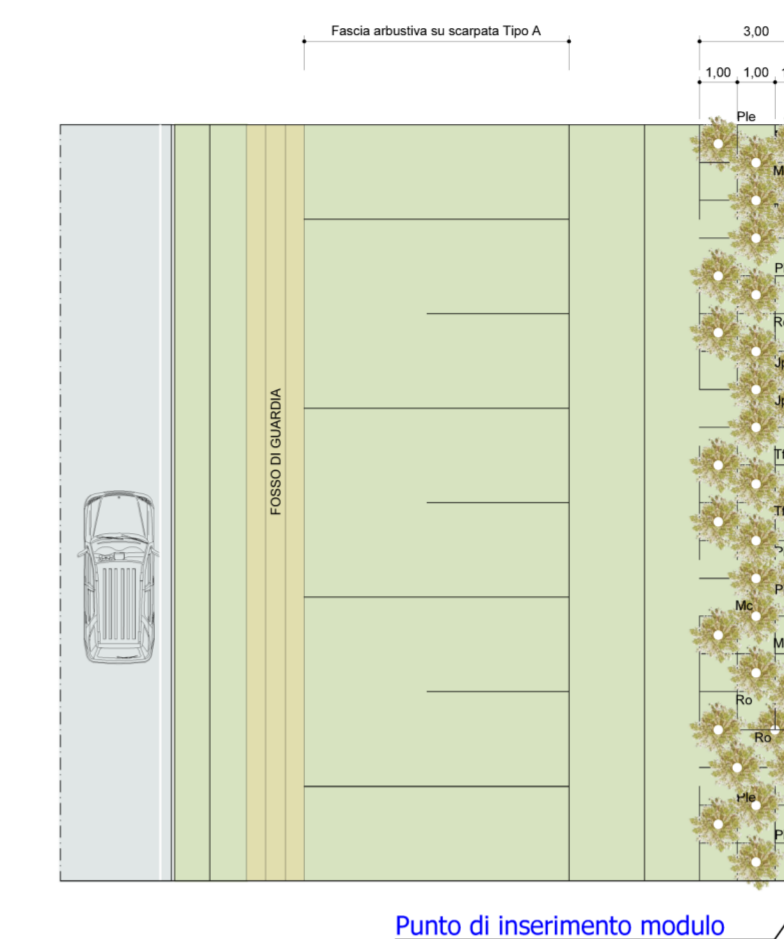

TIPO Z3 - Filare Pinus halepensis - H. 2,00 - 2,50 m
MODULO 168,00 mq

LEGENDA

- SEMINA A SPAGLIO
- IDROSEMINA

Specie arboree

- Qi Quercus ilex
- Oe Olea europaea var sylvestris
- Ph Pinus halepensis
- Fo Fraxinus ornus
- Cs Ceratonia siliqua

Specie arbustive

- Ple Pistacia lentiscus
- Pla Phillyrea latifolia
- Au Arbutus unedo
- Sj Spartium junceum
- Ra Rhamnus alaternus
- Ci Calicotome infesta
- Co Crataegus oxyacanta
- Ro Rosmarinus officinalis
- Mc Myrtus communis
- Tf Teucrium fruticans
- Jp Juniperus phoenicea subsp. turbinata

TIPOLOGIA DI IMPIANTO PER ALBERI

TIPOLOGIA DI IMPIANTO PER FITOCELLA ANNI 2 ARBUSTIVA

ANAS S.p.A.
Direzione Generale
DG 41/08
LAVORI DI COSTRUZIONE DEL 3° MEGALOTTO DELLA S.S. 106 JONICA - CAT. B - DALL'INNESTO CON LA S.S. 534 (km 365+150) A ROSETO CAPO SPULICO (km 400+000)

PROGETTO ESECUTIVO

AMBIENTE
INTERVENTI DI INSERIMENTO PAESAGGISTICO E MITIGAZIONE AMBIENTALE

Opere a verde-Schemi di impianto
Tipo B3-Z1-Z2-Z3

CONTRAENTE GENERALE:
Società di Progetto
SIRJO S.C.p.A.
Presidente:
Dott. Arch. Maria Elena Cuzzocrea

PROGETTAZIONE:
ASTALDI
Il progettista:
Dott. Ing. S.Lieto

salini impregilo
Consultanti:
STE - Progetto stradale ed Idraulica
ROCKSILL - Opere in sottoriviera
ITALCONSULT/SETECO - Strutture
GEODATA - Geologia e Idrogeologia
GES - Geotecnica
CINIGEO - Gallerie gristose
ECOPLAME - Ambiente
LAND - Archeologia
PROMETEENGINEERING.IT - Sicurezza ed Impianti
Ing. F.GATTO - Interferenze
TECO - Espropri

Il coordinatore per la sicurezza:
Ing. L.A. Gargiulo

IL RESPONSABILE DEL PROCEDIMENTO:
Ing. R. Lapenta

Rep.: A/9
Scala di rappresentazione: varie
Codice Progetto: L0716CE1901
Codice Elaborato: T00IA01AMBST04B

| Rev. | Data | Descrizione | Redatto | Verificato | Approvato |
|------|------------|-------------|----------|------------|---------------|
| A | 28/04/2017 | EMISSIONE | ECOPLAME | ECOPLAME | Ing. E. Campa |
| B | 15/04/2019 | VALIDAZIONE | ECOPLAME | ECOPLAME | Ing.S. Lieto |