


TIPO C1_a
SISTEMAZIONE NATURALISTICA IMBOCCHI GALLERIE

SPECIE ARBUSTIVE	DIMENSIONI D'IMPIANTO	N/MODULO
Ple Pistacia lentiscus	Fitocella anni 2	7
Sj Spartium junceum	Fitocella anni 2	7
Au Arbutus unedo	Fitocella anni 2	4
Ra Rhamnus alaternus	Fitocella anni 2	4
Ci Calicotome infesta	Fitocella anni 2	4
Co Crataegus oxyacanta	Fitocella anni 2	4
Pla Phillyrea latifolia	Fitocella anni 2	4
Cv Cistus villosus	Fitocella anni 2	5


MODULO 87,75 mq (4,50m x 19,5m)

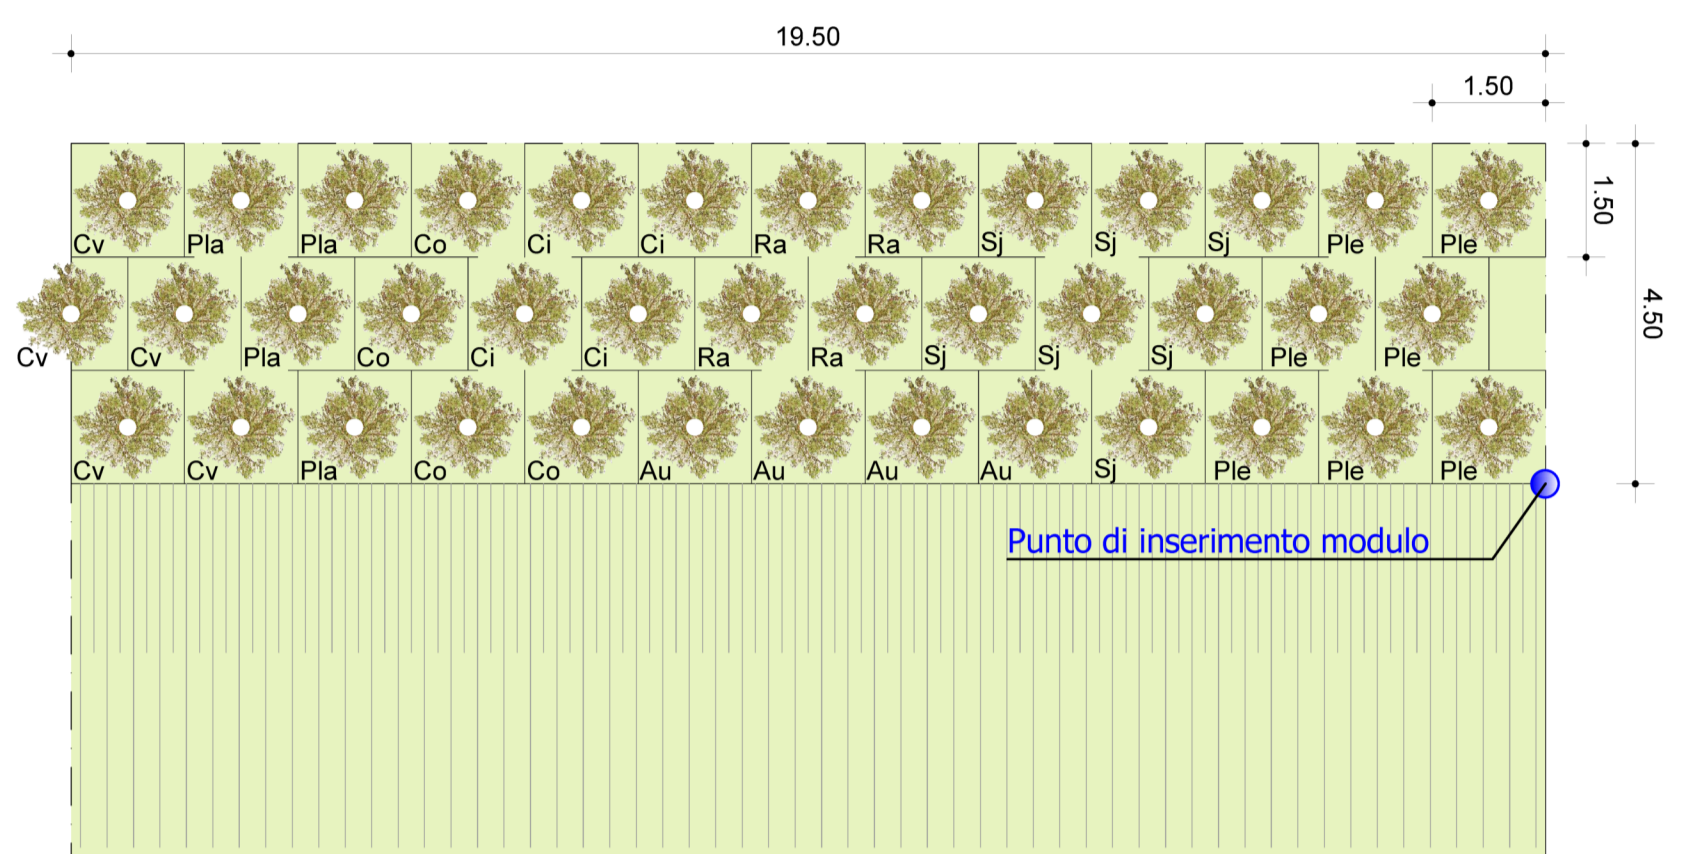


TIPO C1_b
SISTEMAZIONE NATURALISTICA IMBOCCHI GALLERIE
IN PRESENZA DI PINETA

SPECIE ARBUSTIVE	DIMENSIONI D'IMPIANTO	N/MODULO
Ple Pistacia lentiscus	Fitocella anni 2	10
Pla Phillyrea latifolia	Fitocella anni 2	10
Ro Rosmarinus officinalis	Fitocella anni 2	10
Mc Myrtus communis	Fitocella anni 2	9



MODULO 87,75 mq (4,50m x 19,5m)

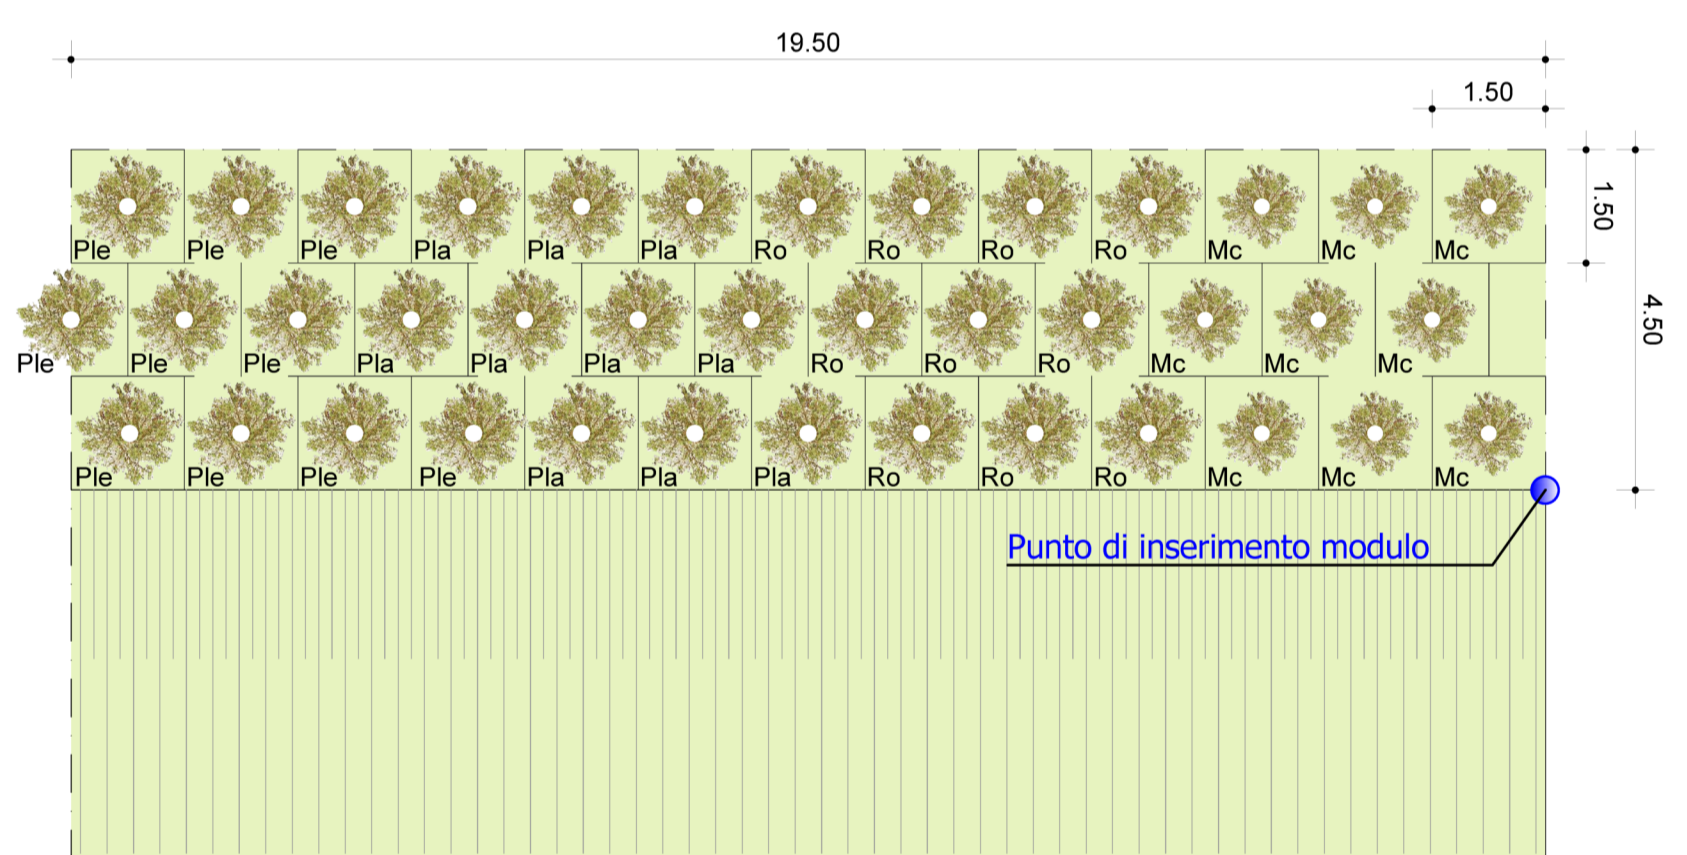


PIANTA GALLERIA TREBISACCE
IMBOCCO SUD

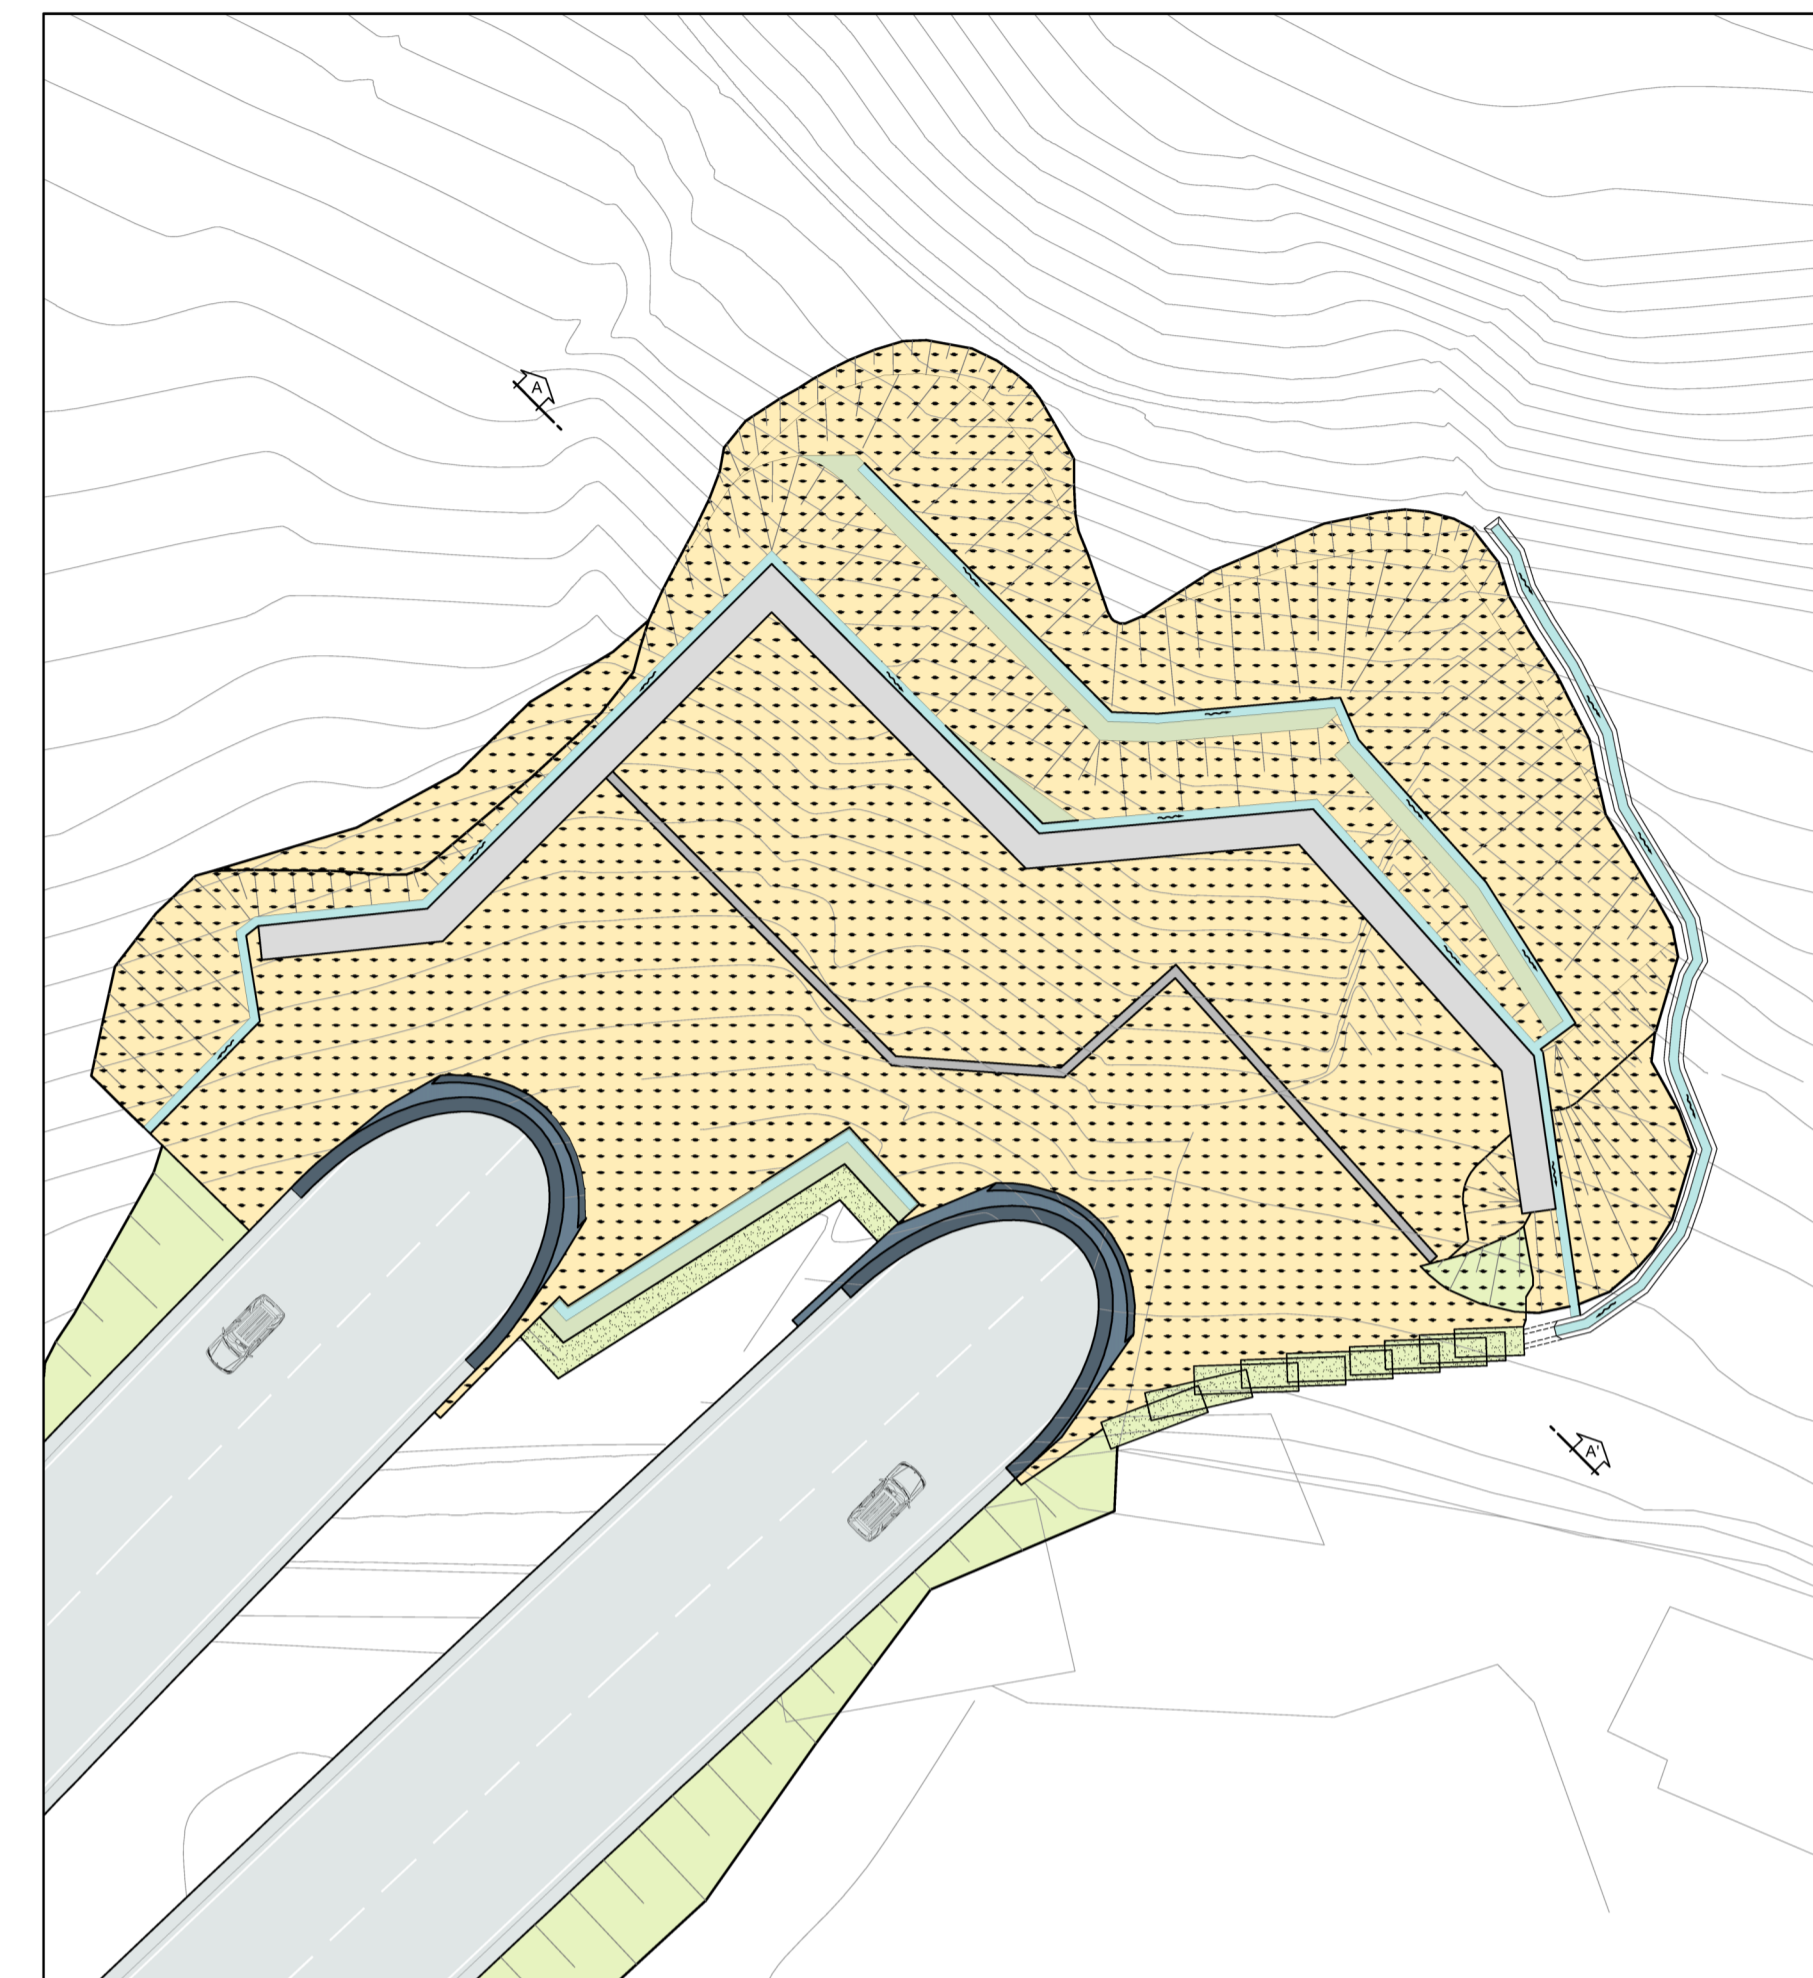

Schema di aggregazione moduli

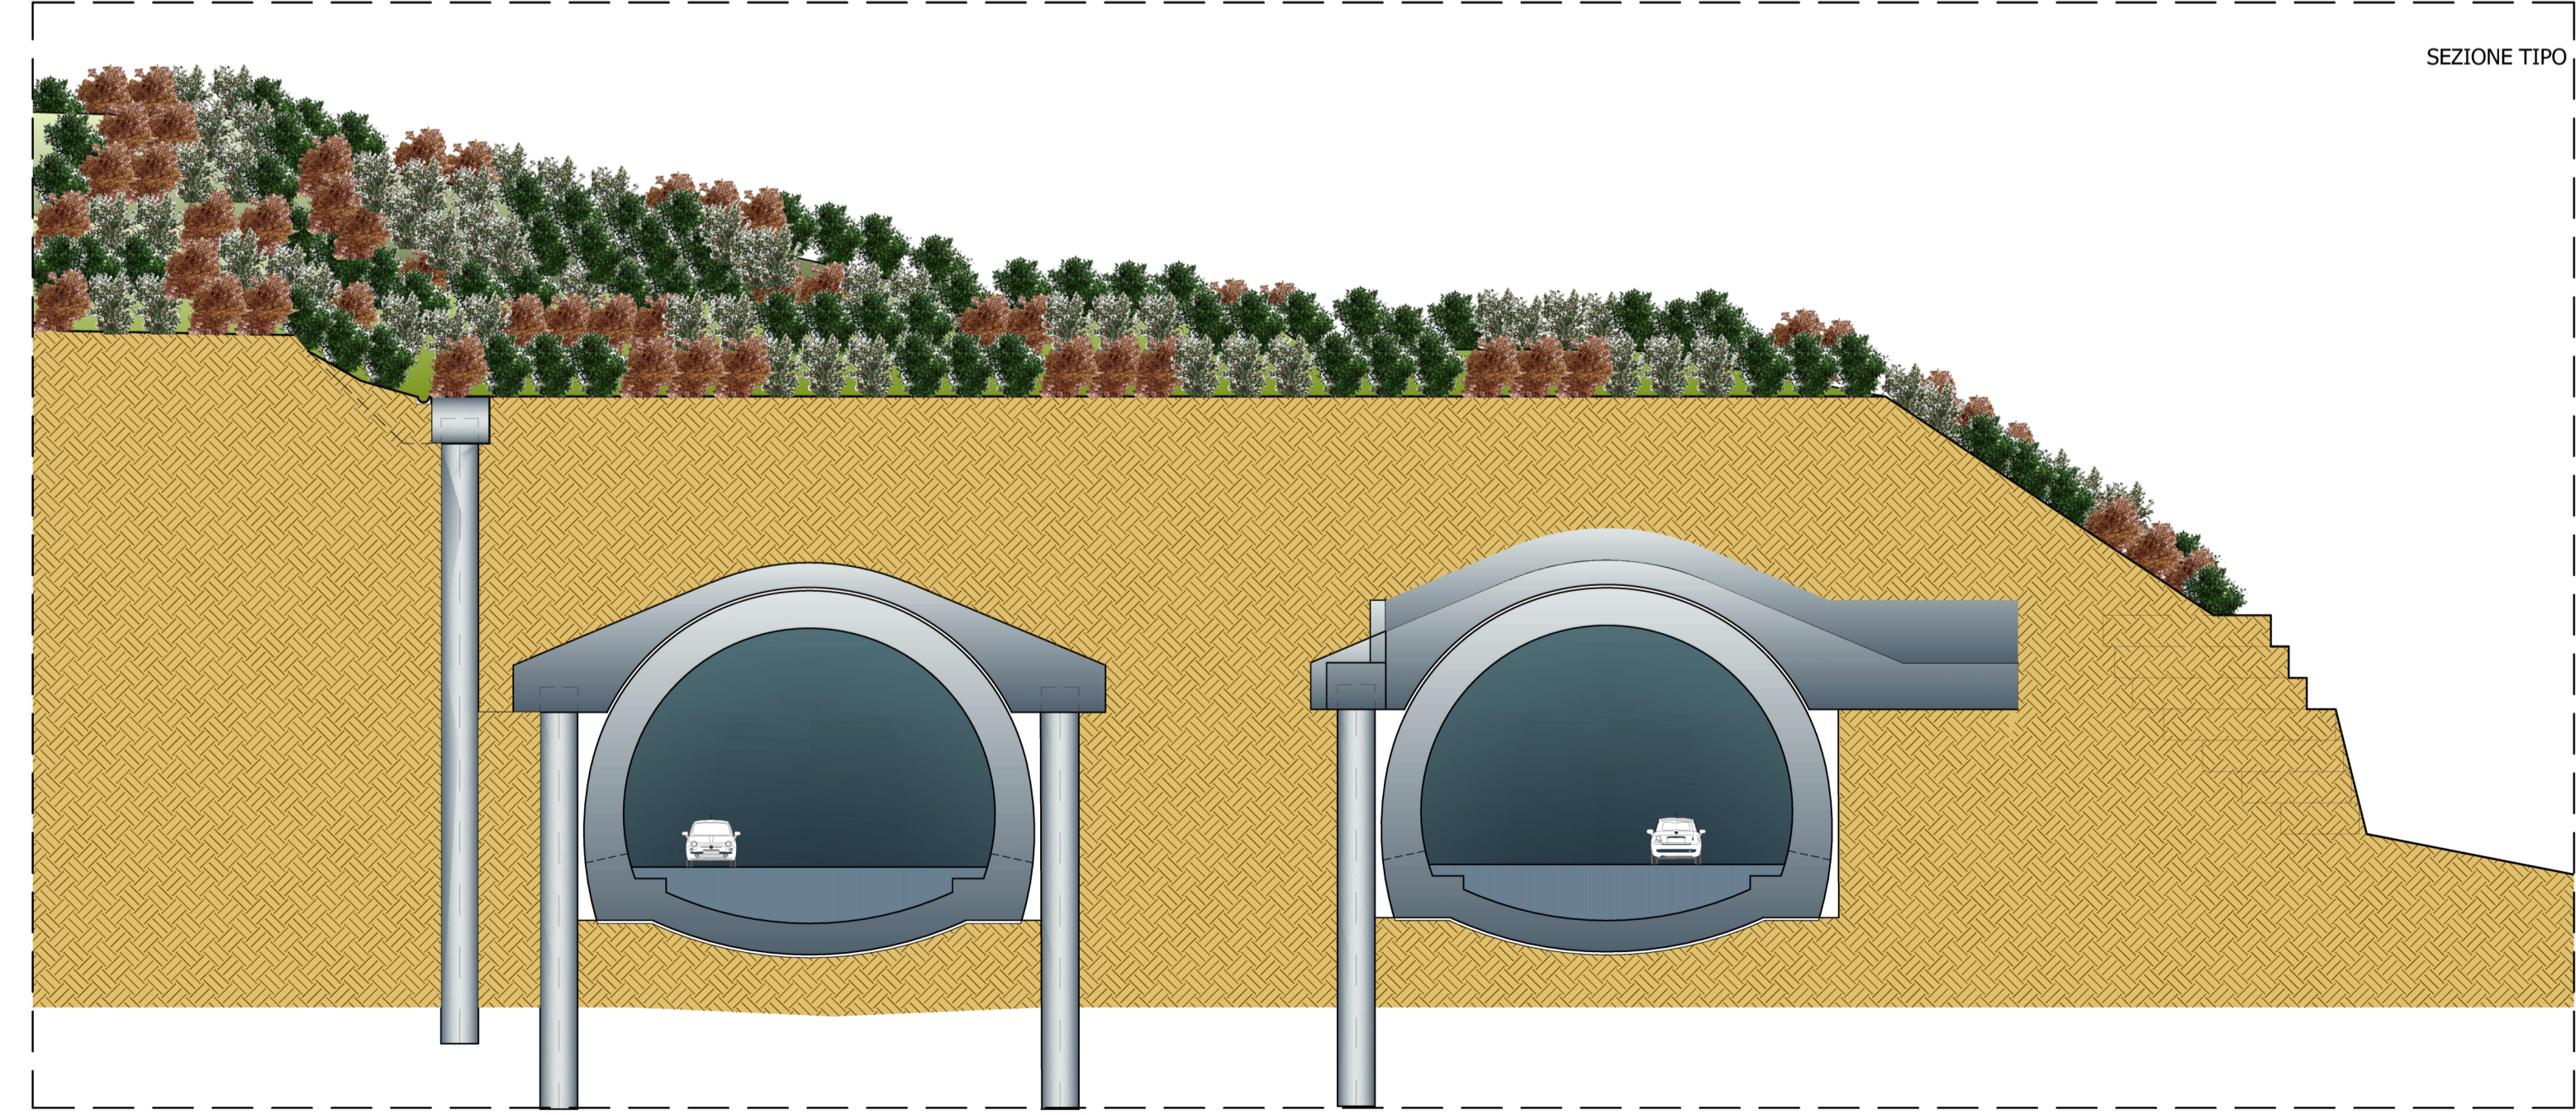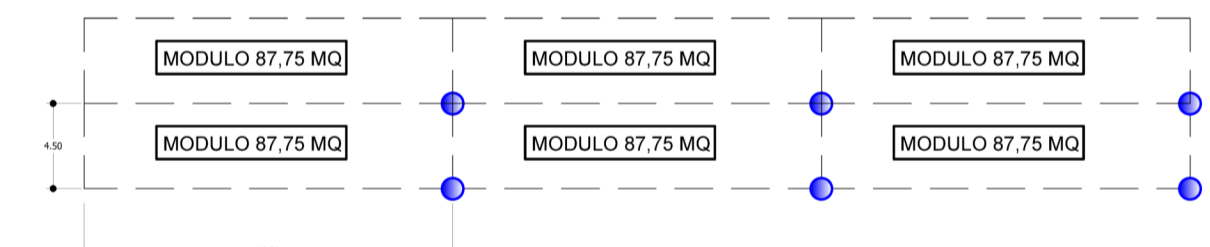

TIPOLOGIA DI IMPIANTO PER FITOCELLA ANNI 2
ARBUSTIVA

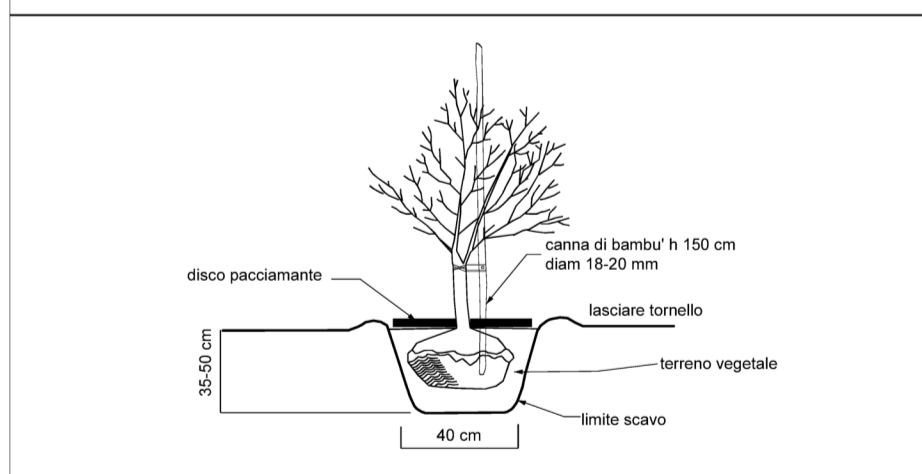

LEGENDA

- SEMINA A SPAGLIO
- IDROSEMINA

Specie arbustive

- Ple Pistacia lentiscus
- Ci Calicotome infesta
- Mc Myrtus communis
- Ro Rosmarinus officinalis
- Co Crataegus oxyacanta
- Cv Cistus villosus
- Pla Phillyrea latifolia
- Au Arbutus unedo
- Sj Spartium junceum
- Ra Rhamnus alaternus



DG 41/08
LAVORI DI COSTRUZIONE DEL 3° MEGALOTTO DELLA S.S. 106 JONICA - CAT. B -
DALL'INNESTO CON LA S.S. 534 (km 365+150) A ROSETO CAPO SPULICO (km 400+000)

PROGETTO ESECUTIVO

AMBIENTE
INTERVENTI DI INSERIMENTO PAESAGGISTICO E MITIGAZIONE AMBIENTALE

Opere a verde-Schemi di impianto
Tipo C

CONTRAENTE GENERALE:
Società di Progetto

SIRJO s.c.p.a.
Presidente:
Dott. Arch. Maria Elena Cuzzocrea

PROGETTAZIONE :



Il progettista:
Dott. Ing. S.Lieto

Consulenti:
STE - Progetto stradale ed Idraulica
ROCKSOL - Opere in sotterraneo
ITALCONSULT/SETECO - Strutture
GEO DATA - Geologia e Idrogeologia
GES - Geotecnica
CINIGEO - Gallerie grottose
ECOPLAME - Ambiente
LAND - Archeologia
PROMETEOENGINEERING.IT - Sicurezza ed Impianti
Ing. F.GATTO - Interferenze
TECO - Espropri

Il coordinatore per la sicurezza:
Ing. L.A. Gargiulo

IL RESPONSABILE DEL PROCEDIMENTO:
Ing. R. Lapenta

Rep.: A/10
Scala di rappresentazione: varie

Codice Progetto: **L O 7 1 6 C E 1 9 0 1**
Codice Elaborato: **T 0 0 I A 0 1 A M B S T 0 5 B**

Rev.	Data	Descrizione	Redatto	Verificato	Approvato
A	28/04/2017	EMISSIONE	ECOPLAME	ECOPLAME	Ing. E. Campa
B	15/04/2019	VALIDAZIONE	ECOPLAME	ECOPLAME	Ing. S. Lieto