


TIPO D1: INTERVENTI DI MIGLIORAMENTO ED AMPLIAMENTO DELLA VEGETAZIONE RIPARIALE: FASCIA SPONDALE

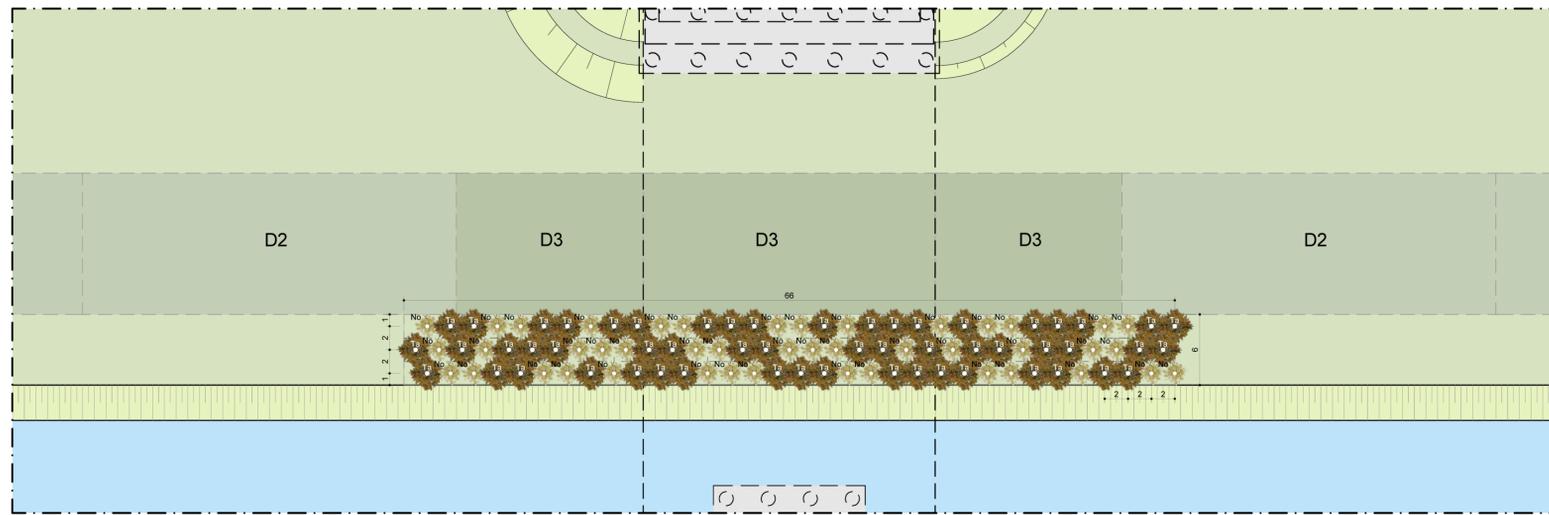


Tipo D1

SPECIE ARBOREE	DIMENSIONI D'IMPIANTO	N/MODULO
Ta Tamarix africana	Fitocella anni 2	44
SPECIE ARBUSTIVE		
No Nerium oleander	Fitocella anni 2	55

MODULO 396 mq (66,00 m x 6,00 m)

TIPO D2: INTERVENTI DI MIGLIORAMENTO ED AMPLIAMENTO DELLA VEGETAZIONE RIPARIALE: FASCIA RETROSPONDALE ARBOREO - ARBUSTIVA

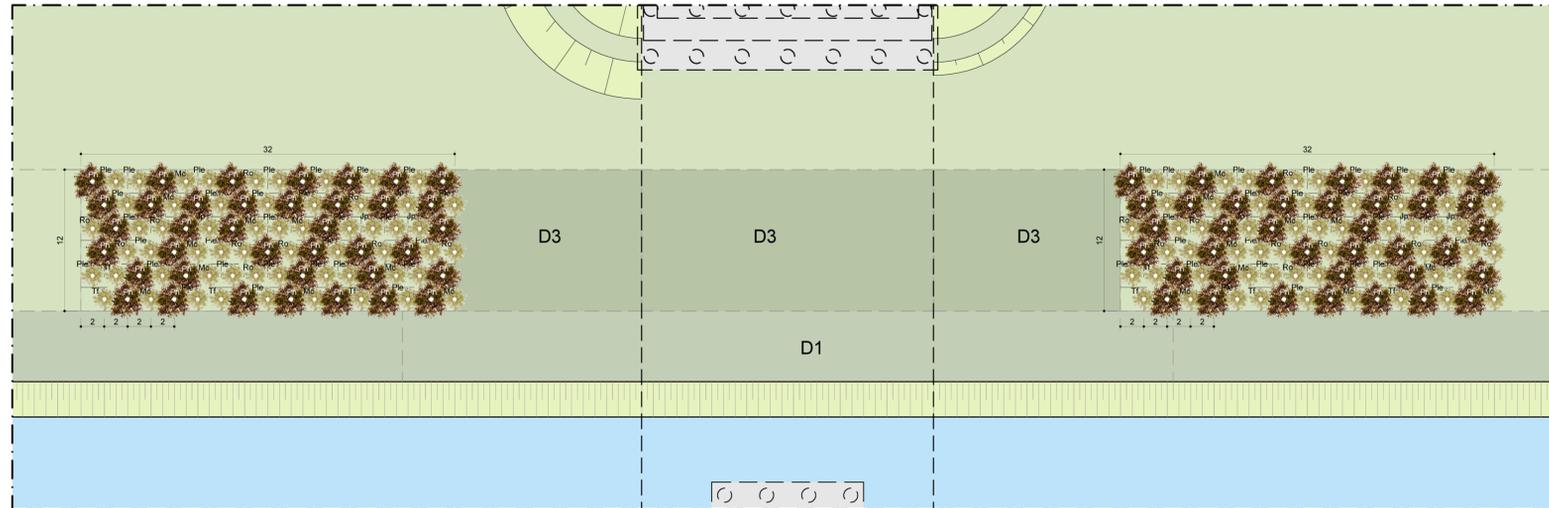


Tipo D2

SPECIE ARBOREE	DIMENSIONI D'IMPIANTO	N/MODULO
Ph Pinus halepensis	Fitocella anni 2	38
SPECIE ARBUSTIVE		
Ple Pistacia lentiscus	Fitocella anni 2	30
Ro Rosmarinus officinalis	Fitocella anni 2	10
Mc Myrtus communis	Fitocella anni 2	10
Tf Teucrium fruticans	Fitocella anni 2	4
Jp Juniperus phoenicea subsp. turbinata	Fitocella anni 2	4

MODULO 384 mq (32,00 m x 12,00 m)

TIPO D3: INTERVENTI DI MIGLIORAMENTO ED AMPLIAMENTO DELLA VEGETAZIONE RIPARIALE: FASCIA RETROSPONDALE ARBUSTIVA

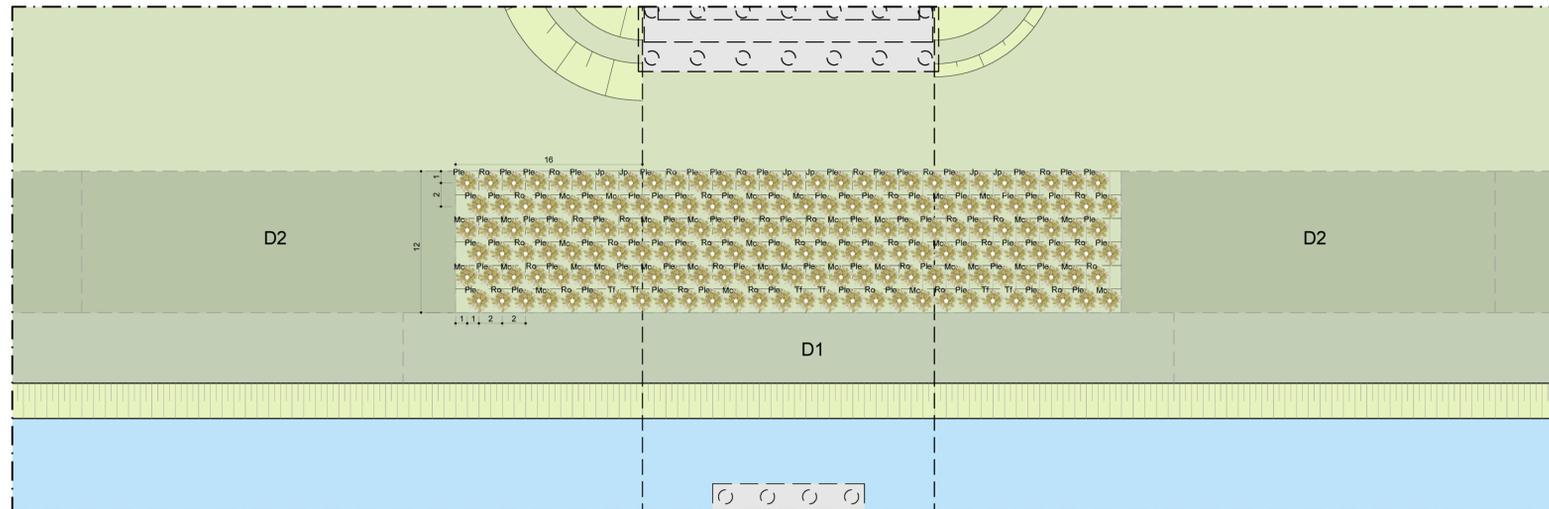


Tipo D3


SPECIE ARBUSTIVE	DIMENSIONI D'IMPIANTO	N/MODULO
Ple Pistacia lentiscus	Fitocella anni 2	24
Ro Rosmarinus officinalis	Fitocella anni 2	10
Mc Myrtus communis	Fitocella anni 2	10
Tf Teucrium fruticans	Fitocella anni 2	2
Jp Juniperus phoenicea subsp. turbinata	Fitocella anni 2	2

MODULO 192 mq (16,00 m x 12,00 m)

TIPOLOGIA DI IMPIANTO PER FITOCELLA ANNI 2 ARBOREA E/O ARBUSTIVA

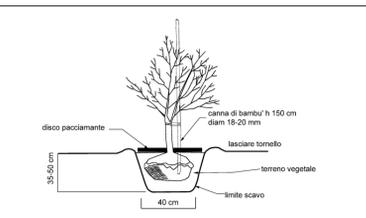

SEZIONE TIPO _ SCALA 1:200

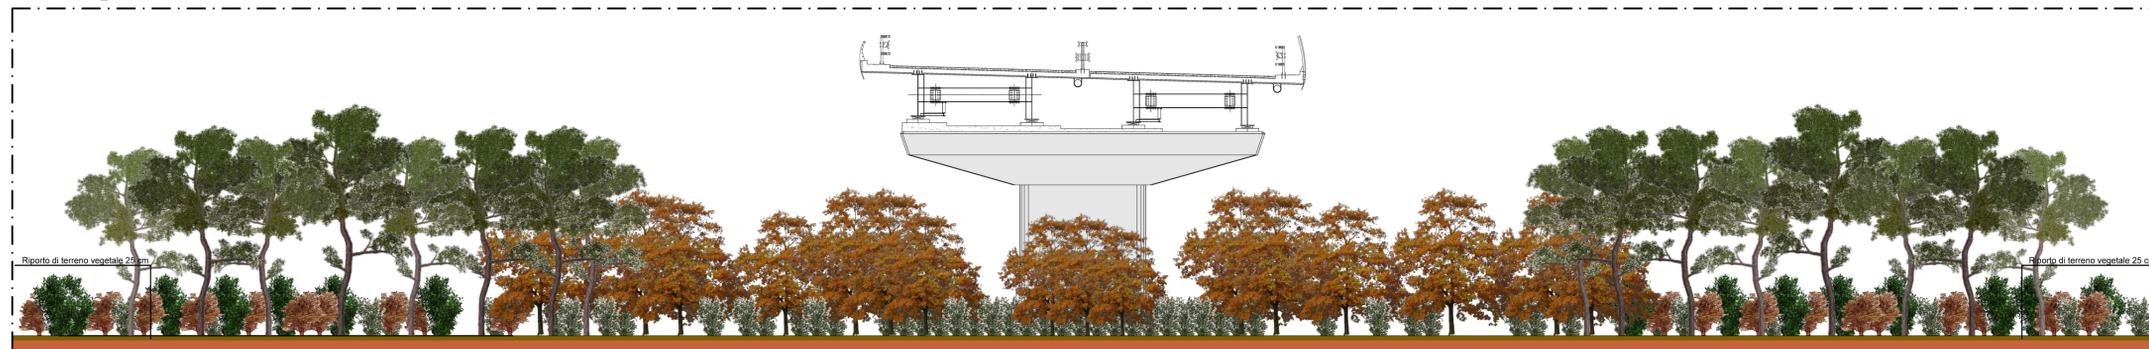

LEGENDA

- SEMINA A SPAGLIO
- IDROSEMINA

Specie arboree

- Ph Pinus halepensis
- Ta Tamarix africana

Specie arbustive

- Ple Pistacia lentiscus
- No Nerium oleander
- Mc Myrtus communis
- Ro Rosmarinus officinalis
- Tf Teucrium fruticans
- Jp Juniperus phoenicea subsp. turbinata



Dirigenza Generale
DG 41/08
LAVORI DI COSTRUZIONE DEL 3° MEGALOTTO DELLA S.S. 106 JONICA - CAT. B -
DALL'INNESTO CON LA S.S. 534 (km 365+150) A ROSETO CAPO SPULICO (km 400+000)

PROGETTO ESECUTIVO

AMBIENTE
INTERVENTI DI INSERIMENTO PAESAGGISTICO E MITIGAZIONE AMBIENTALE

Opere a verde-Schemi di impianto

Tipo D

CONTRAENTE GENERALE:

Società di Progetto

SIRJO S.C.p.A.

Presidente:

Dott. Arch. Maria Elena Cuzzocrea

PROGETTAZIONE :



Il progettista:
Dott. Ing. S.Lieto




Consulenti:

STE - Progetto stradale ed Idraulica
ROCKSOIL - Opere in sottoterrano
ITALCONSULT/SETECO - Strutture
GEODATA - Geologia e Idrogeologia
GES - Geotecnica
CINIGEO - Gallerie grutate
ECOPLAME - Ambiente
LAND - Archeologia
PROMETEOENGINEERING.IT - Sicurezza ed Impianti
Ing. F.GATTO - Interferenze
TECO - Espropri

Il coordinatore per la sicurezza:
ing. L.A. Gargiulo

IL RESPONSABILE DEL PROCEDIMENTO:
Ing. R. Lapenta

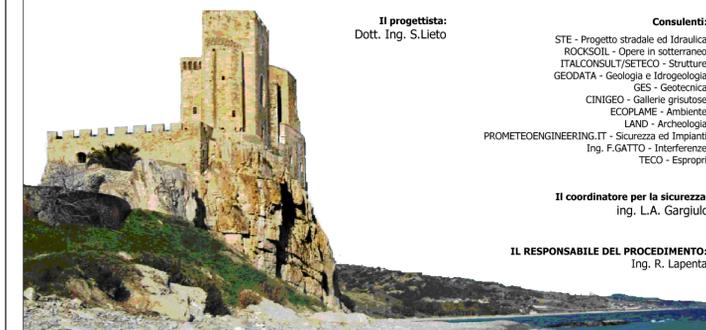

Rep.: A/11

Codice Progetto: L O 7 1 6 C E 1 9 0 1 Codice Elaborato: T 0 0 I A 0 1 A M B S T 0 6 C

Rev.	Data	Descrizione	Redatto	Verificato	Approvato
A	28/04/2017	EMISSIONE	ECOPLAME	ECOPLAME	Ing. E. Campa
B	15/04/2019	VALIDAZIONE	ECOPLAME	ECOPLAME	Ing. S. Lieto
C	24/10/2019	RIF. CDG 0598368	ECOPLAME	ECOPLAME	Ing. S. Lieto