




Sezione n.1 pk 1+100
scala 1:200

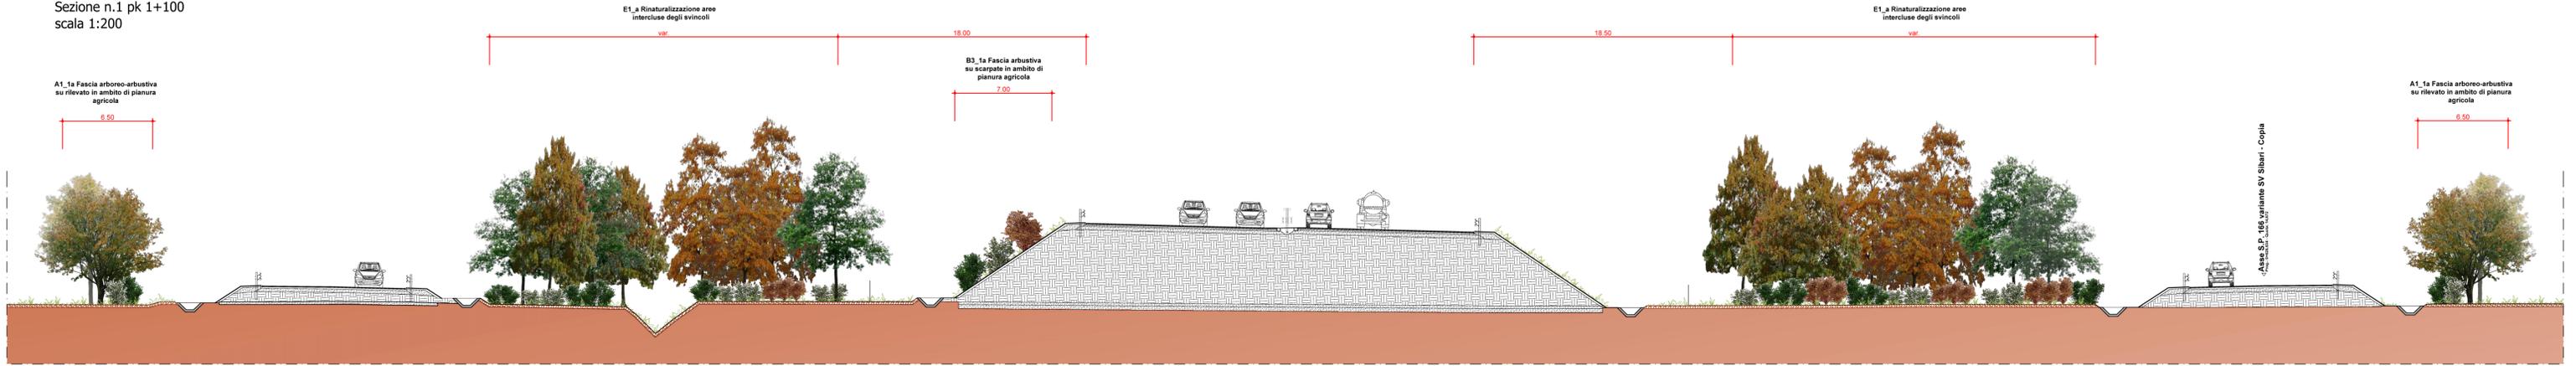


Sezione n.2 pk 2+240
scala 1:200

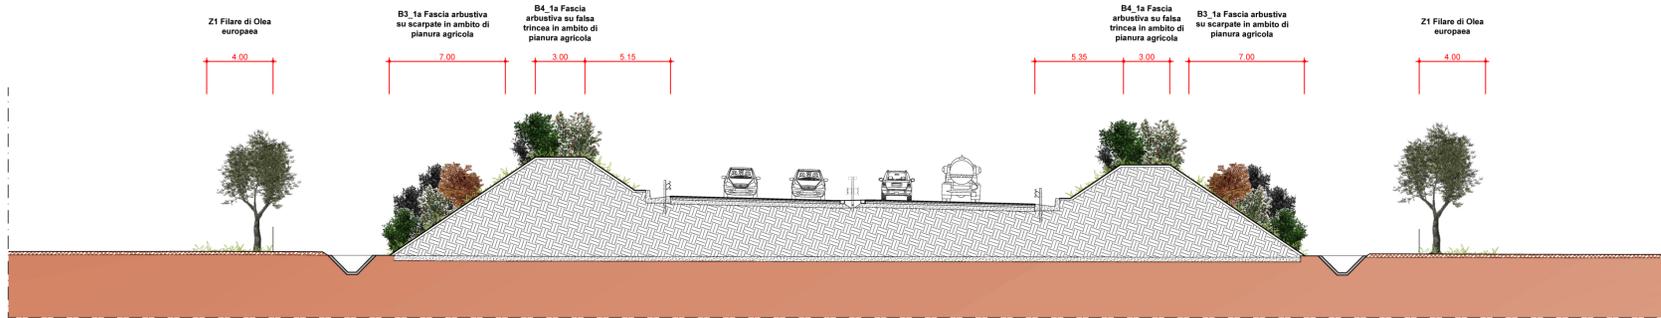


Sezione n.3 pk 3+260
scala 1:200

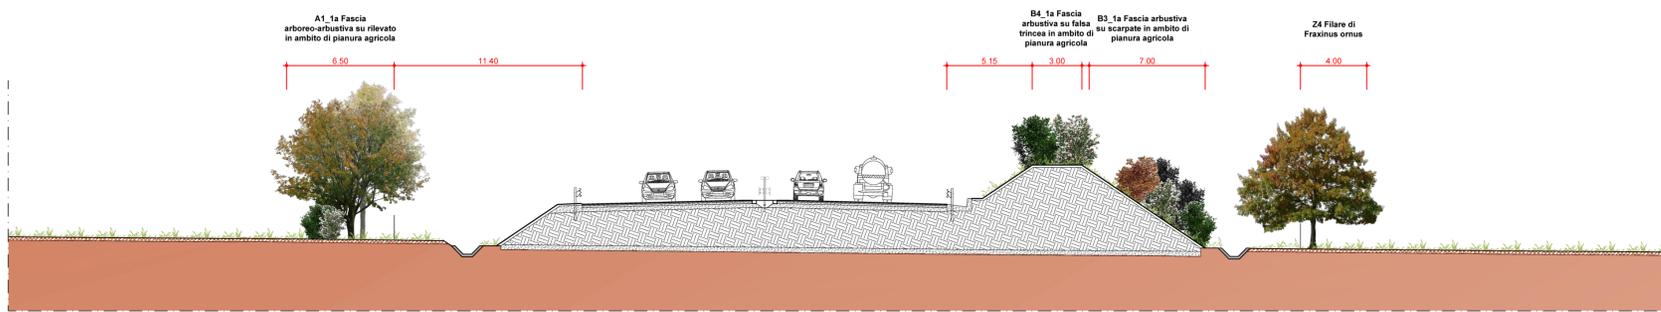

Sezione n.4 pk 6+140
scala 1:200

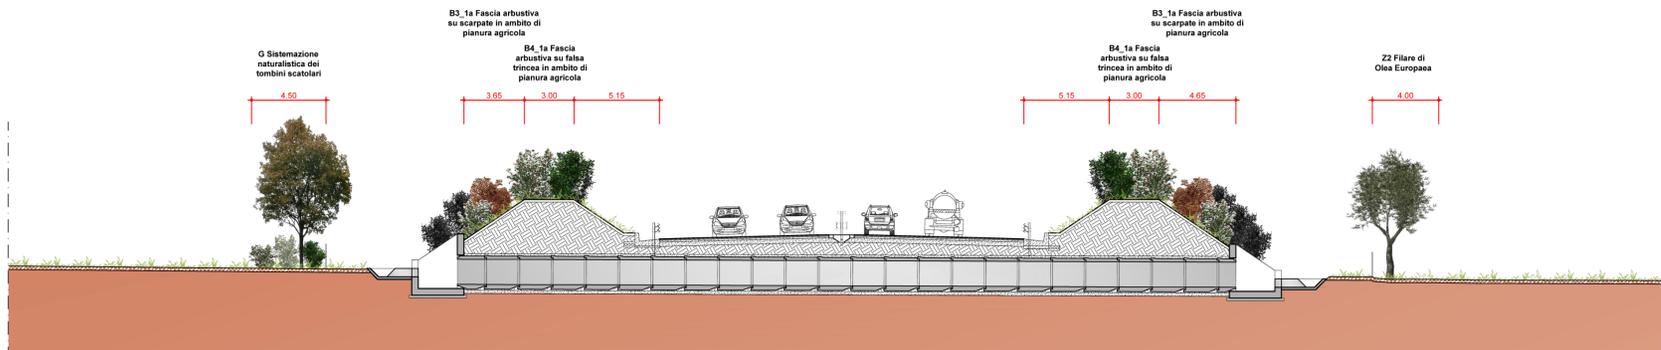

TRATTO S.S.106 JONICA
QUADRO D'UNIONE

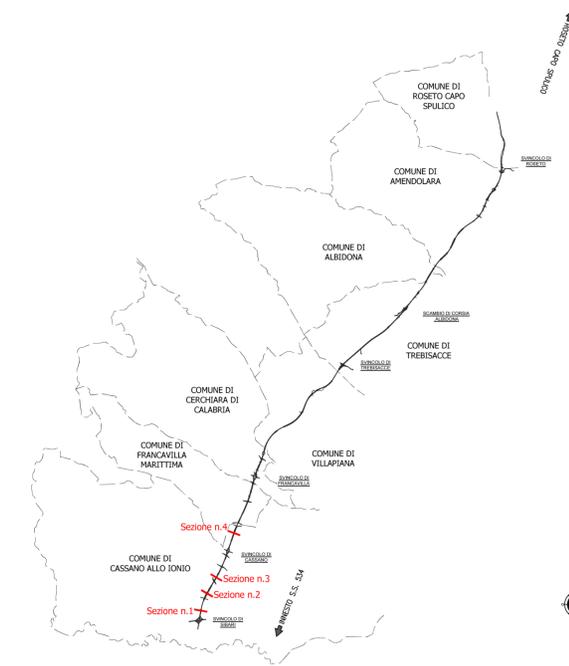



ANAS S.p.A.
Direzione Generale
DG 41/08

LAVORI DI COSTRUZIONE DEL 3° MEGALOTTO DELLA S.S. 106 JONICA - CAT. B -
DALL'INNESTO CON LA S.S. 534 (km 365+150) A ROSETO CAPO SPULICO (km 400+000)

PROGETTO ESECUTIVO

AMBIENTE
INTERVENTI DI INSERIMENTO PAESAGGISTICO E MITIGAZIONE AMBIENTALE

Sezioni
Tavola 1

CONTRAENTE GENERALE:
Società di Progetto
SIRJO S.C.p.A.
Presidente:
Dott. Arch. Maria Elena Cuzzocrea

PROGETTAZIONE:



Il progettista:
Dott. Ing. S.Lieto



Consulenti:
STE - Progetto stradale ed Idrraulica
ROCKSOIL - Opere in sottoterraneo
ITALCONSULT/SETECO - Strutture
GEODATA - Geologia e Idrogeologia
GES - Geotecnica
CINIGEO - Gallerie grottose
ECOPLAME - Ambiente
LAND - Archeologia
PROMETEOENGINEERING.IT - Sicurezza ed Impianti
Ing. F.GATTI - Interferenze
TECO - Espropri

Il coordinatore per la sicurezza:
Ing. L.A. Gargiulo

IL RESPONSABILE DEL PROCEDIMENTO:
Ing. R. Lapenta

Rep.: A/44
Scala di rappresentazione: varie

Codice Progetto: L O 7 1 6 C E 1 9 0 1										Codice Elaborato: T 0 0 I A 0 1 A M B S Z 0 1 B									
Rev.	Data	Descrizione	Redatto	Verificato	Approvato														
A	28/04/2017	EMISSIONE	ECOPLAME	ECOPLAME	Ing. E. Campa														
B	15/04/2019	VALIDAZIONE	ECOPLAME	ECOPLAME	Ing. S. Lieto														