




Sezione n.5 pk 9+880
scala 1:200

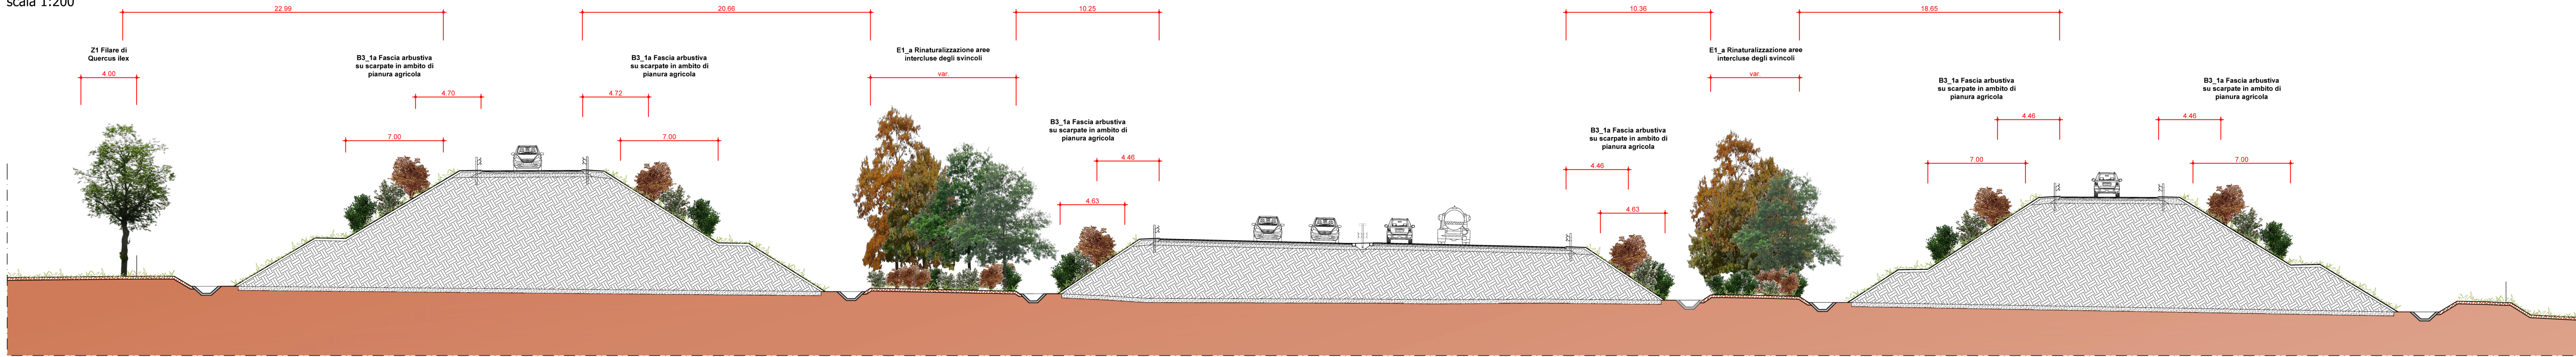


Sezione n.6 pk 10+640
scala 1:200

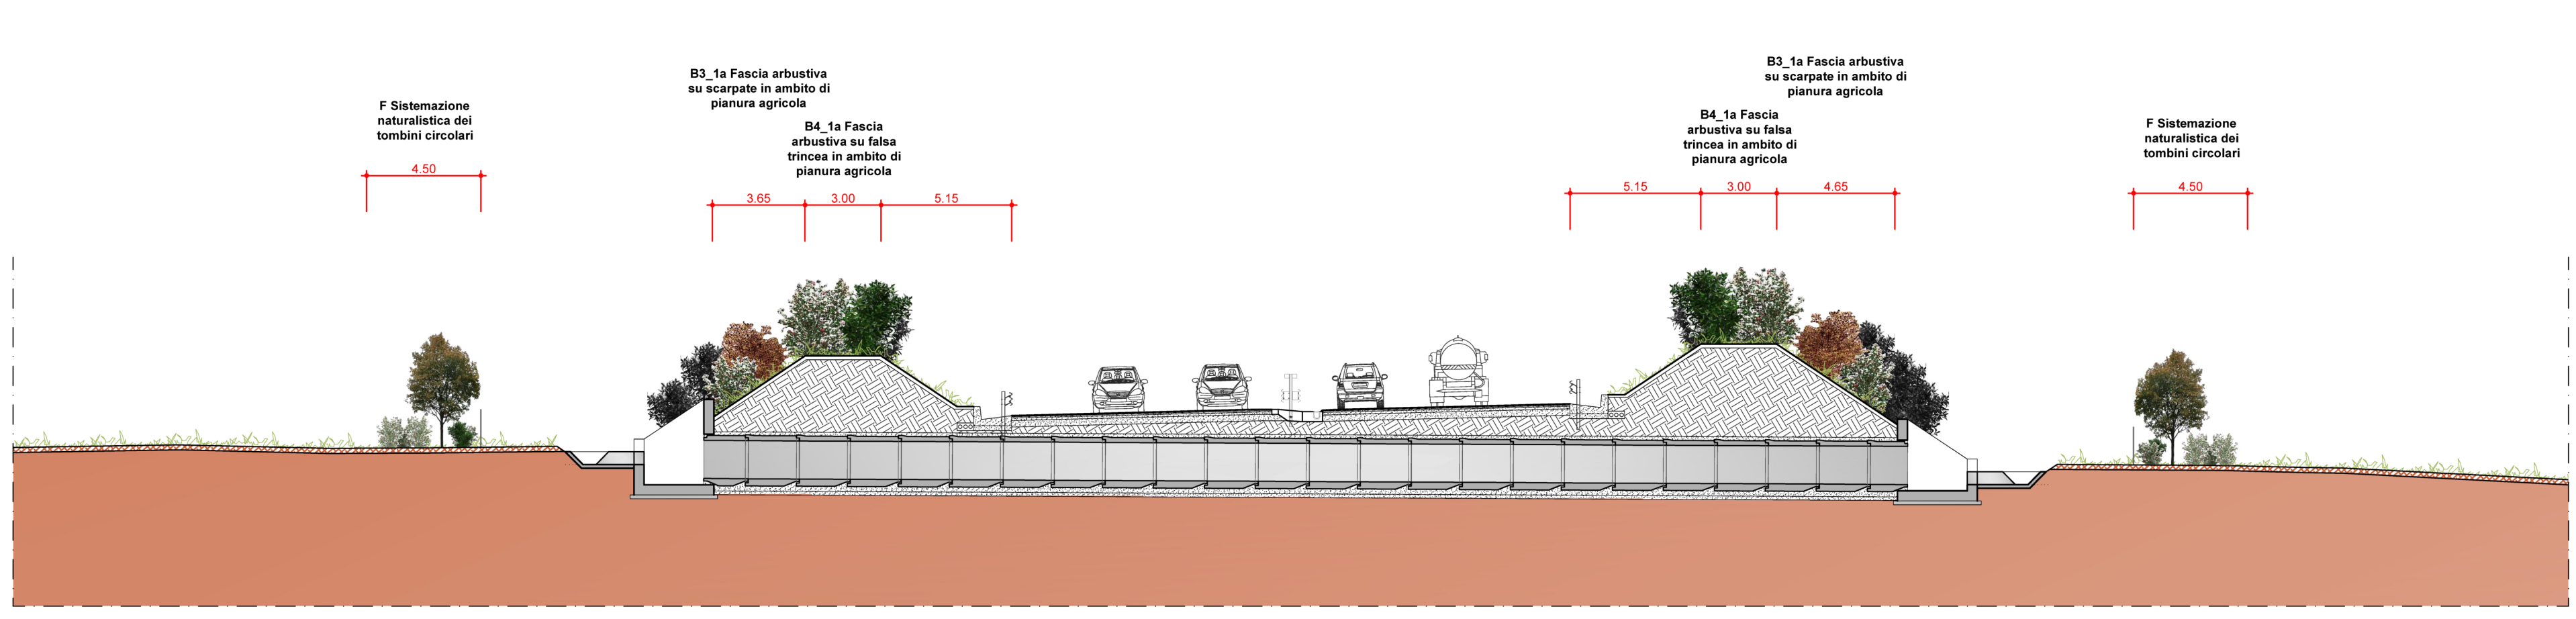


Sezione n.7 pk 11+600
scala 1:200

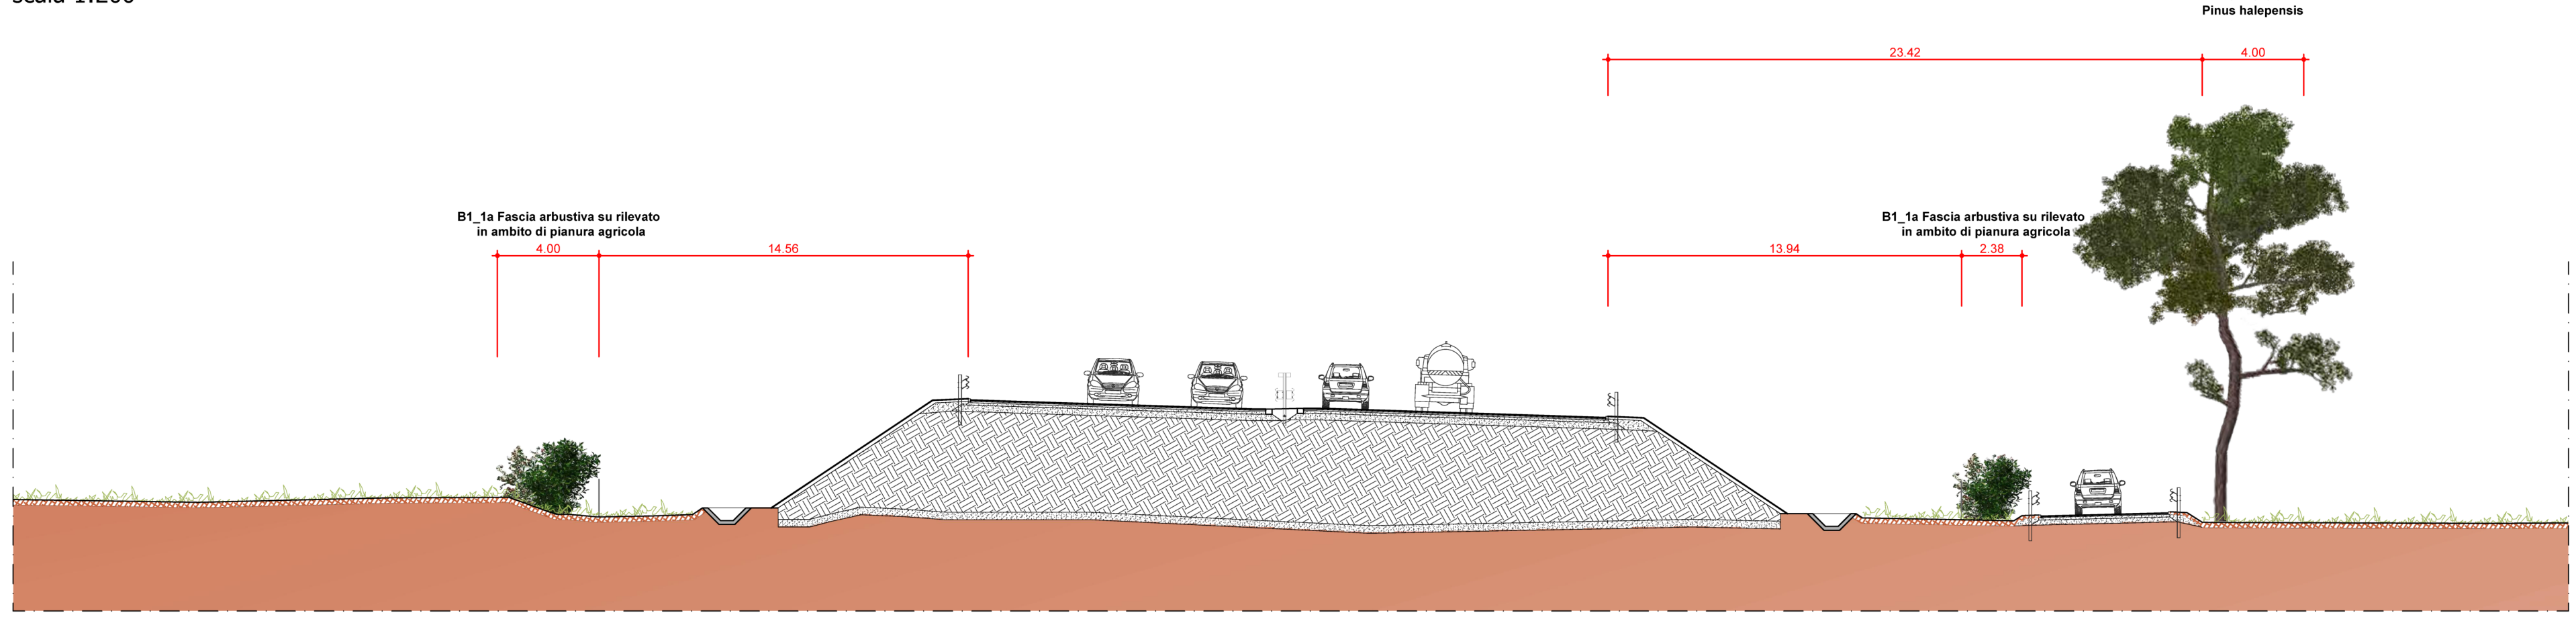

Sezione n.8 pk 14+400
scala 1:200

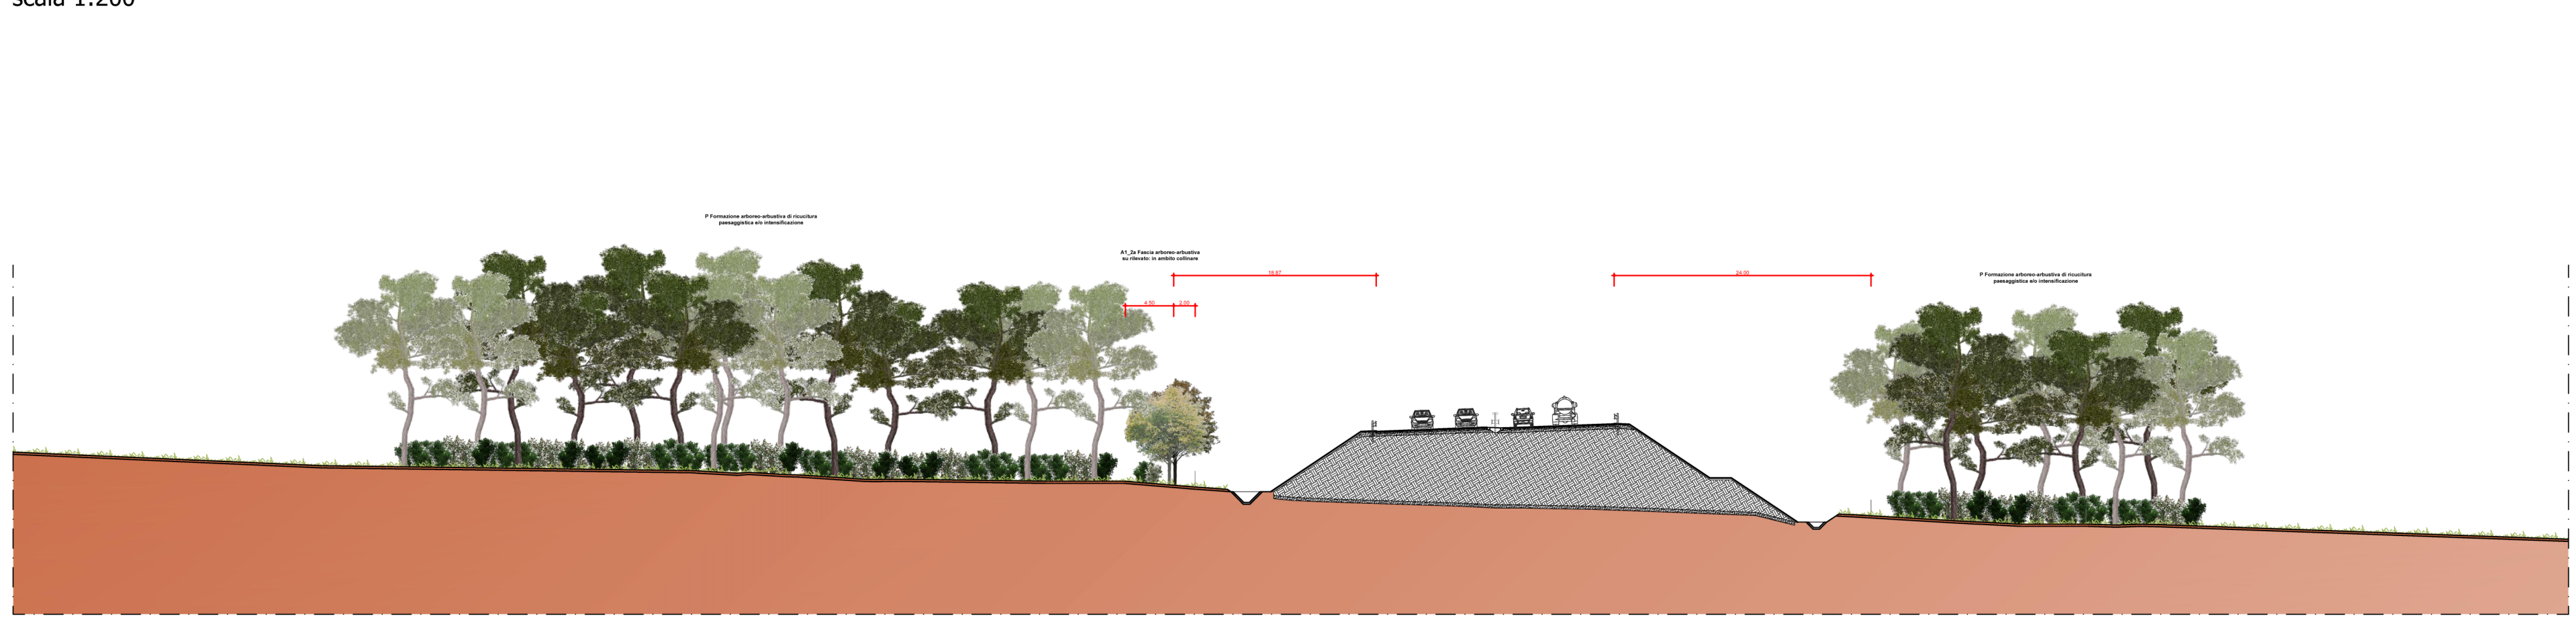

TRATTO S.S.106 JONICA
QUADRO D'UNIONE

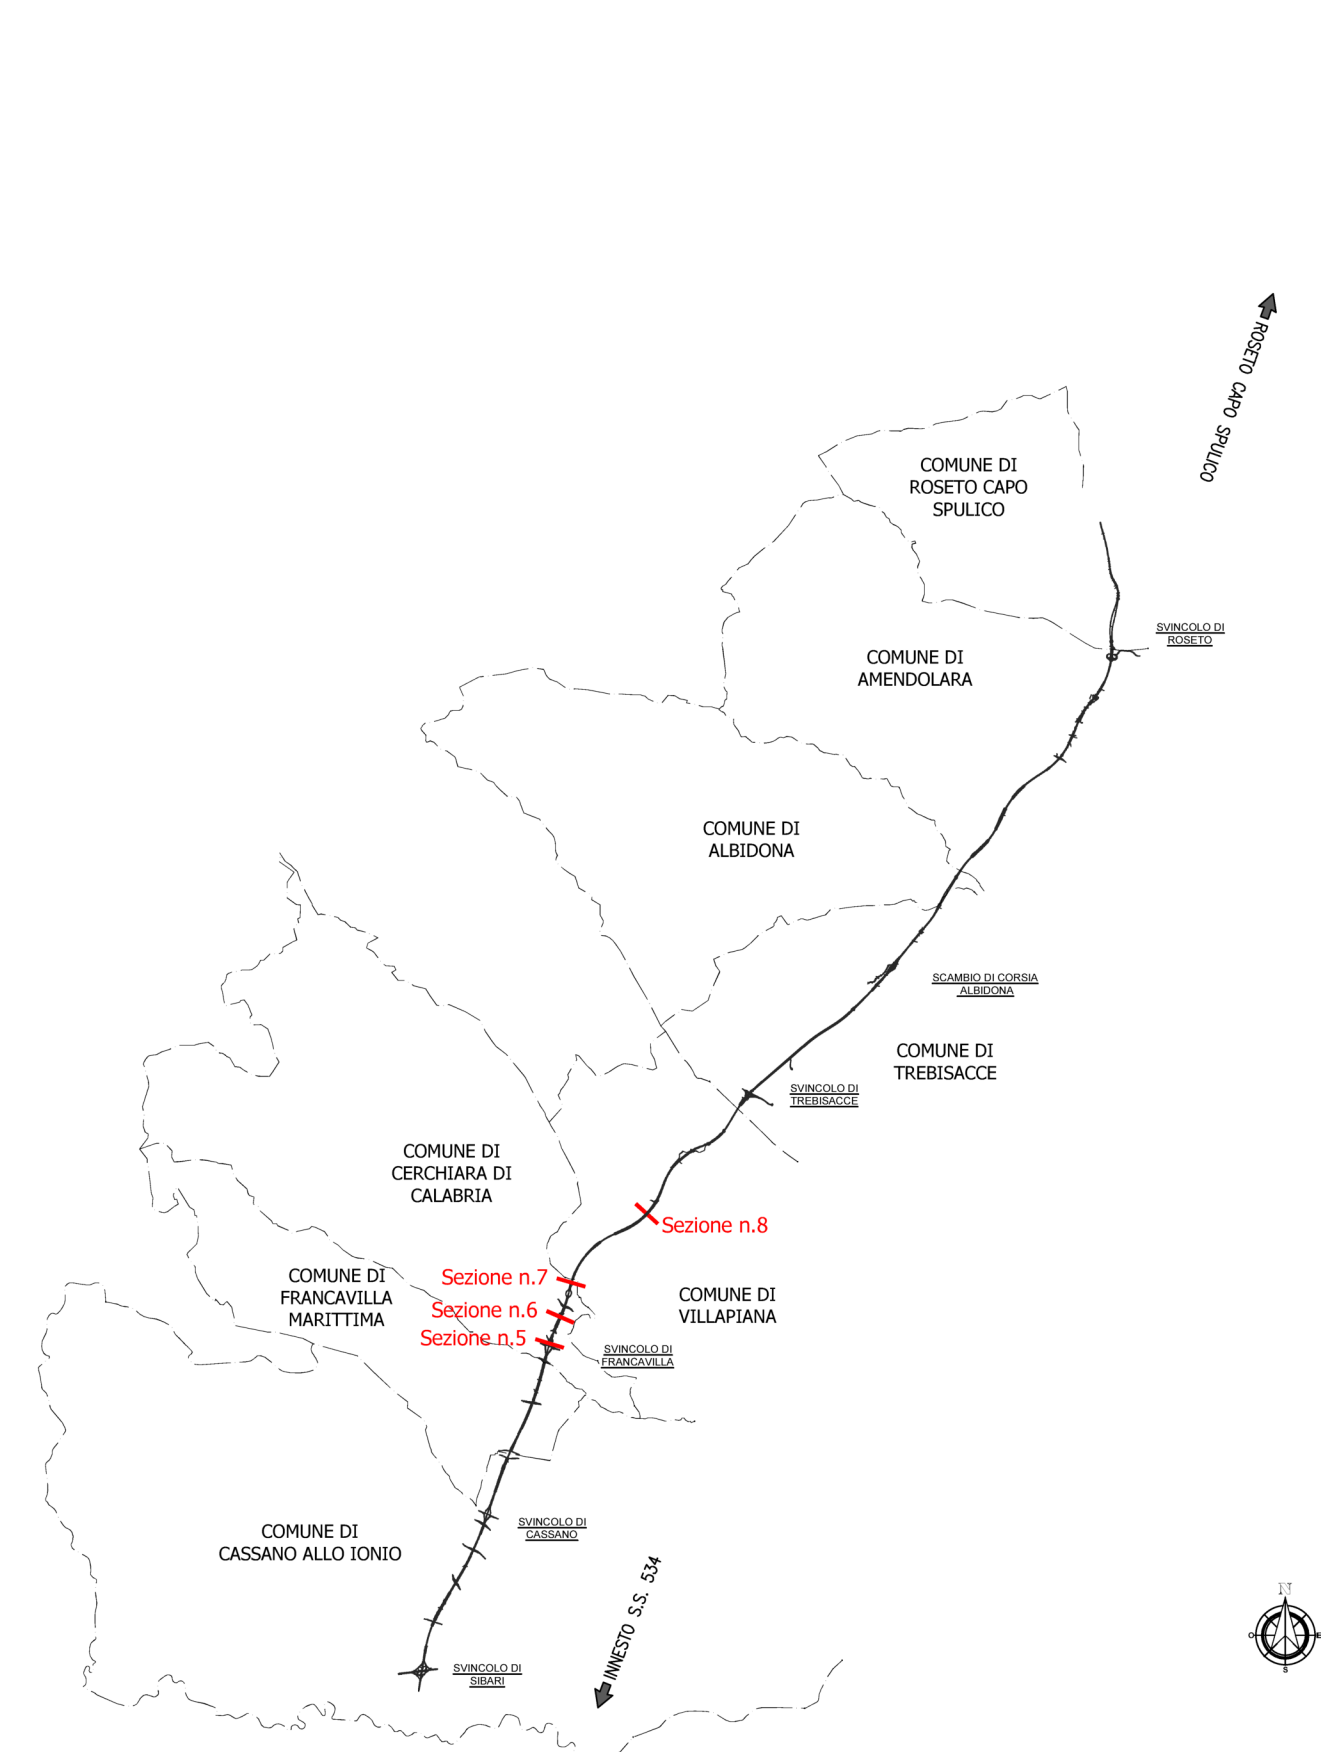

ANAS S.p.A.
Direzione Generale
DG 41/08
LAVORI DI COSTRUZIONE DEL 3° MEGALOTTO DELLA S.S. 106 JONICA - CAT. B - DALL'INNESTO CON LA S.S. 534 (km 365+150) A ROSETO CAPO SPULICO (km 400+000)
PROGETTO ESECUTIVO

AMBIENTE
INTERVENTI DI INSERIMENTO PAESAGGISTICO E MITIGAZIONE AMBIENTALE

Sezioni
Tavola 2

CONTRAENTE GENERALE:
Società di Progetto
SIRJO S.C.p.A.
Presidente:
Ing. Pietro Mario Gianvecchio

PROGETTAZIONE:
ASTALDI
Il progettista:
dott. Ing. E.Campa

Consulenti:
STE - Progetto stradale ed Idraulica
ROCKSÖL - Opere in sotterraneo
ITALCONSULT - Strutture
GEODATA - Geologia e Idrogeologia
GES - Geotecnica
CINTIGO - Gallerie grottose
ECOPLAME - Ambiente
LAND - Archeologia
PROMETEENGINEERING.IT - Sicurezza ed Impianti
Ing. F.GATTO - Interferenze
TECO - Espropri

Il coordinatore per la sicurezza:
Ing. L.A. Gargiulo

IL RESPONSABILE DEL PROCEDIMENTO:
Ing. R. Lapenta

Rep.: A/45
Scala di rappresentazione: 1:200

Codice Progetto: **L0716CE1901**
Codice Elaborato: **T00IA01AMB SZ02B**

Rev.	Data	Descrizione	Redatto	Verificato	Approvato
A	28/04/2017	EMISSIONE	ECOPLAME	ECOPLAME	Ing. E. Campa
B	15/04/2019	VALIDAZIONE	ECOPLAME	ECOPLAME	Ing. S. Lieto