




Sezione n. 1 pk 33+940  
Scala 1:400

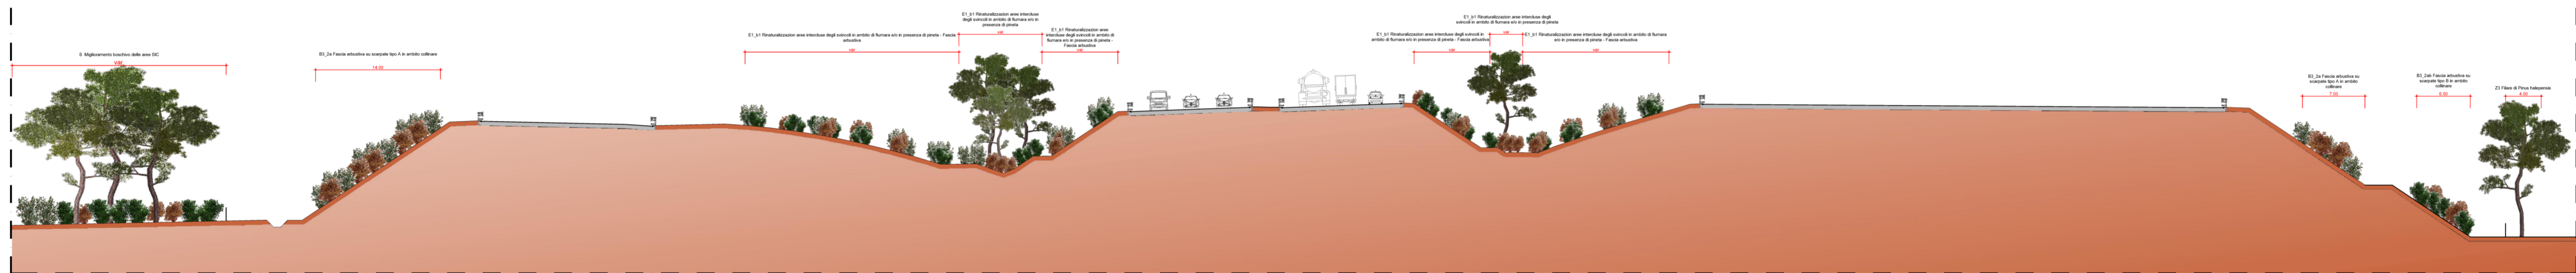

Sezione n. 2 pk 33+887  
Scala 1:400

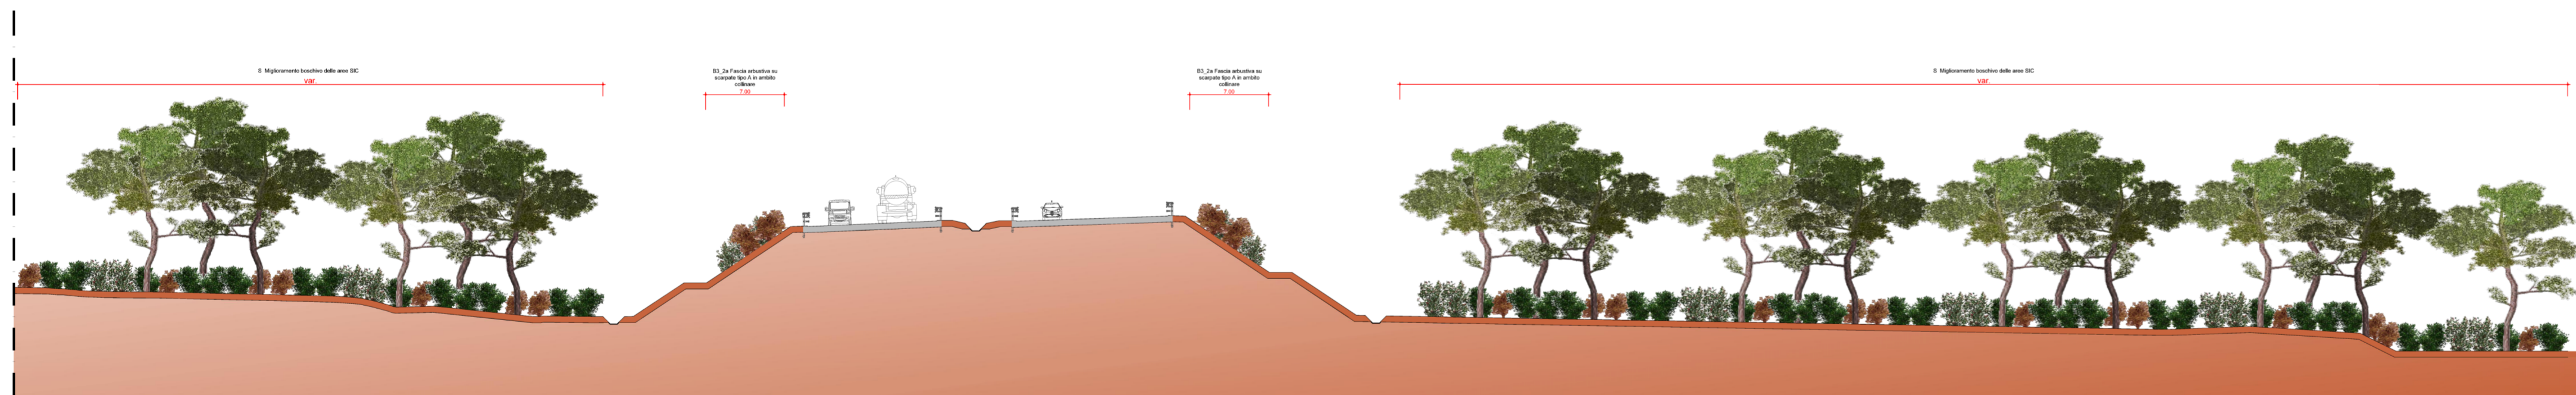

Sezione n. 3 pk 34+120  
Scala 1:400

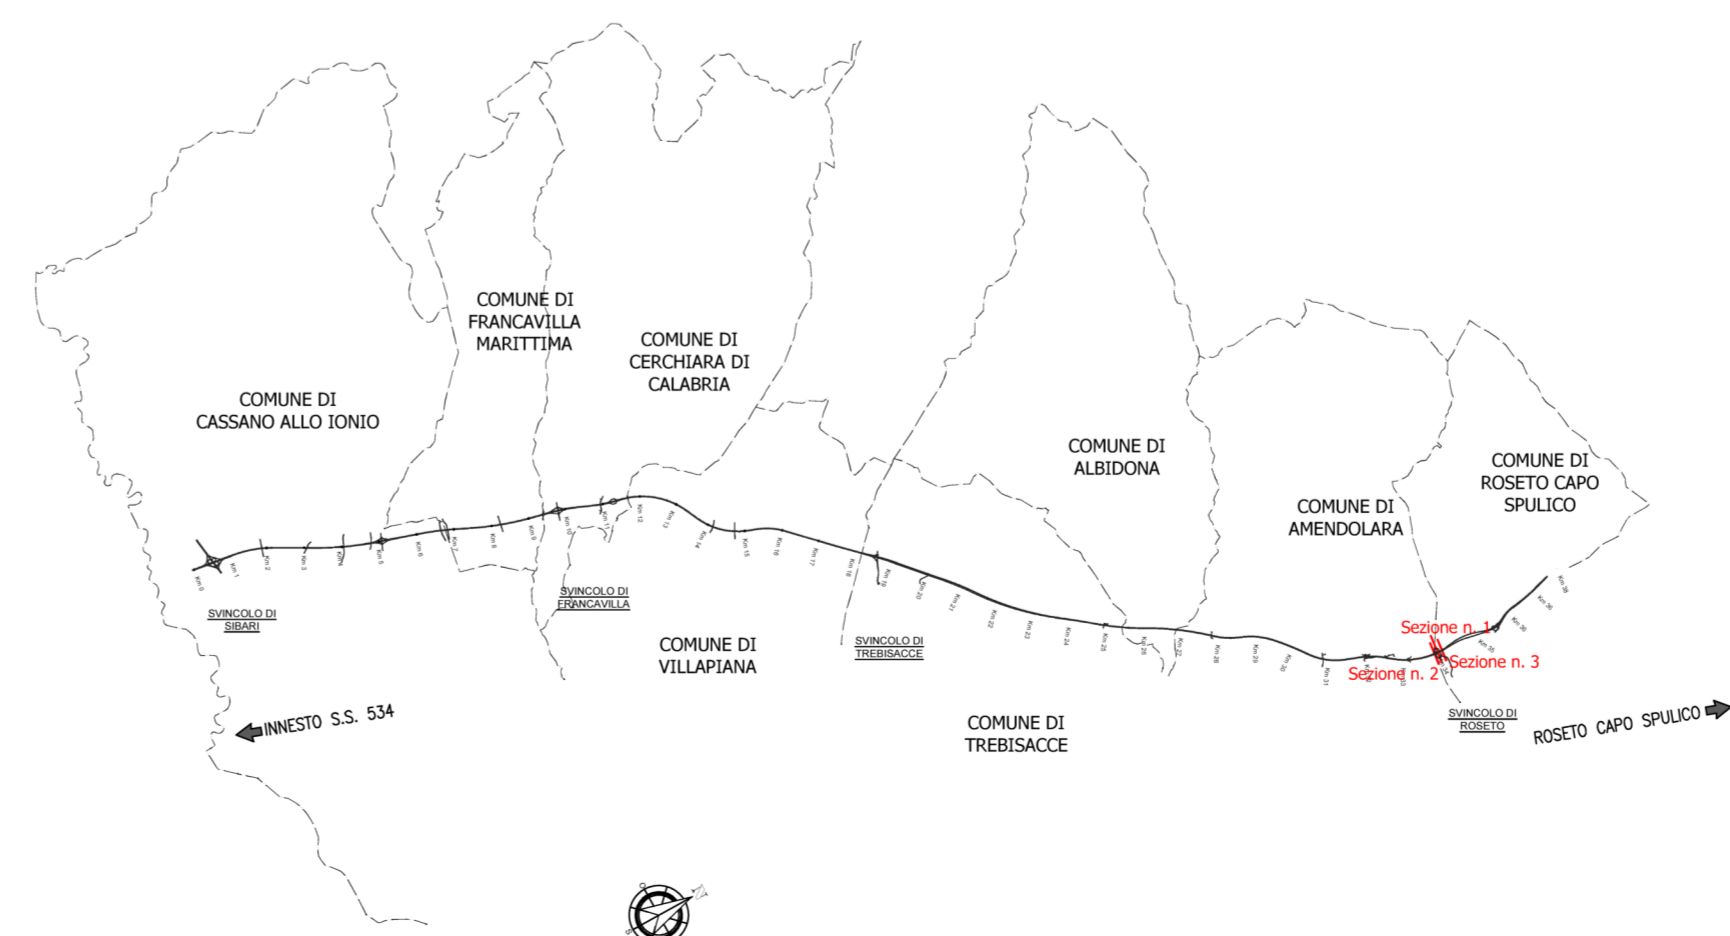



**ANAS S.p.A.**  
Direzione Generale  
**DG 41/08**

LAVORI DI COSTRUZIONE DEL 3° MEGALOTTO DELLA S.S. 106 JONICA - CAT. B -  
DALL'INNESTO CON LA S.S. 534 (km 365+150) A ROSETO CAPO SPULICO (km 400+000)

**PROGETTO ESECUTIVO**

AMBIENTE

INTERVENTI DI INSERIMENTO PAESAGGISTICO E MITIGAZIONE AMBIENTALE

Sezioni

Tavola 4

**CONTRAENTE GENERALE:**  
Società di Progetto  
**SIRJO S.C.p.A.**  
Presidente:  
Dott. Arch. Maria Elena Cuzzocrea

**PROGETTAZIONE:**



**Il progettista:**  
Dott. Ing. S.Lieto



**Consulenti:**  
STE - Progetto stradale ed Idraulica  
ROCKSOIL - Opere in sottoterraneo  
ITALCONSULT/SETECO - Strutture  
GEODATA - Geologia e Idrogeologia  
GES - Geotecnica  
CINIGEO - Gallerie grottose  
ECOPLAME - Ambiente  
LAND - Archeologia  
PROMETEOENGINEERING.IT - Sicurezza ed Impianti  
Ing. F.GATTO - Interferenze  
TECO - Espropri



**Il coordinatore per la sicurezza:**  
ing. L.A. Gargiulo

**IL RESPONSABILE DEL PROCEDIMENTO:**  
Ing. R. Lapenta

Rep.: B/43      Scala di rappresentazione: varie

Codice Progetto: **L O 7 1 6 C E 1 9 0 1**      Codice Elaborato: **T 0 0 I A 0 1 A M B S Z 0 4 A**

Rev.	Data	Descrizione	Redatto	Verificato	Approvato
A	24/10/2019	EMISSIONE	ECOPLAME	ECOPLAME	Ing. S. Lieto