


NOTE GENERALI

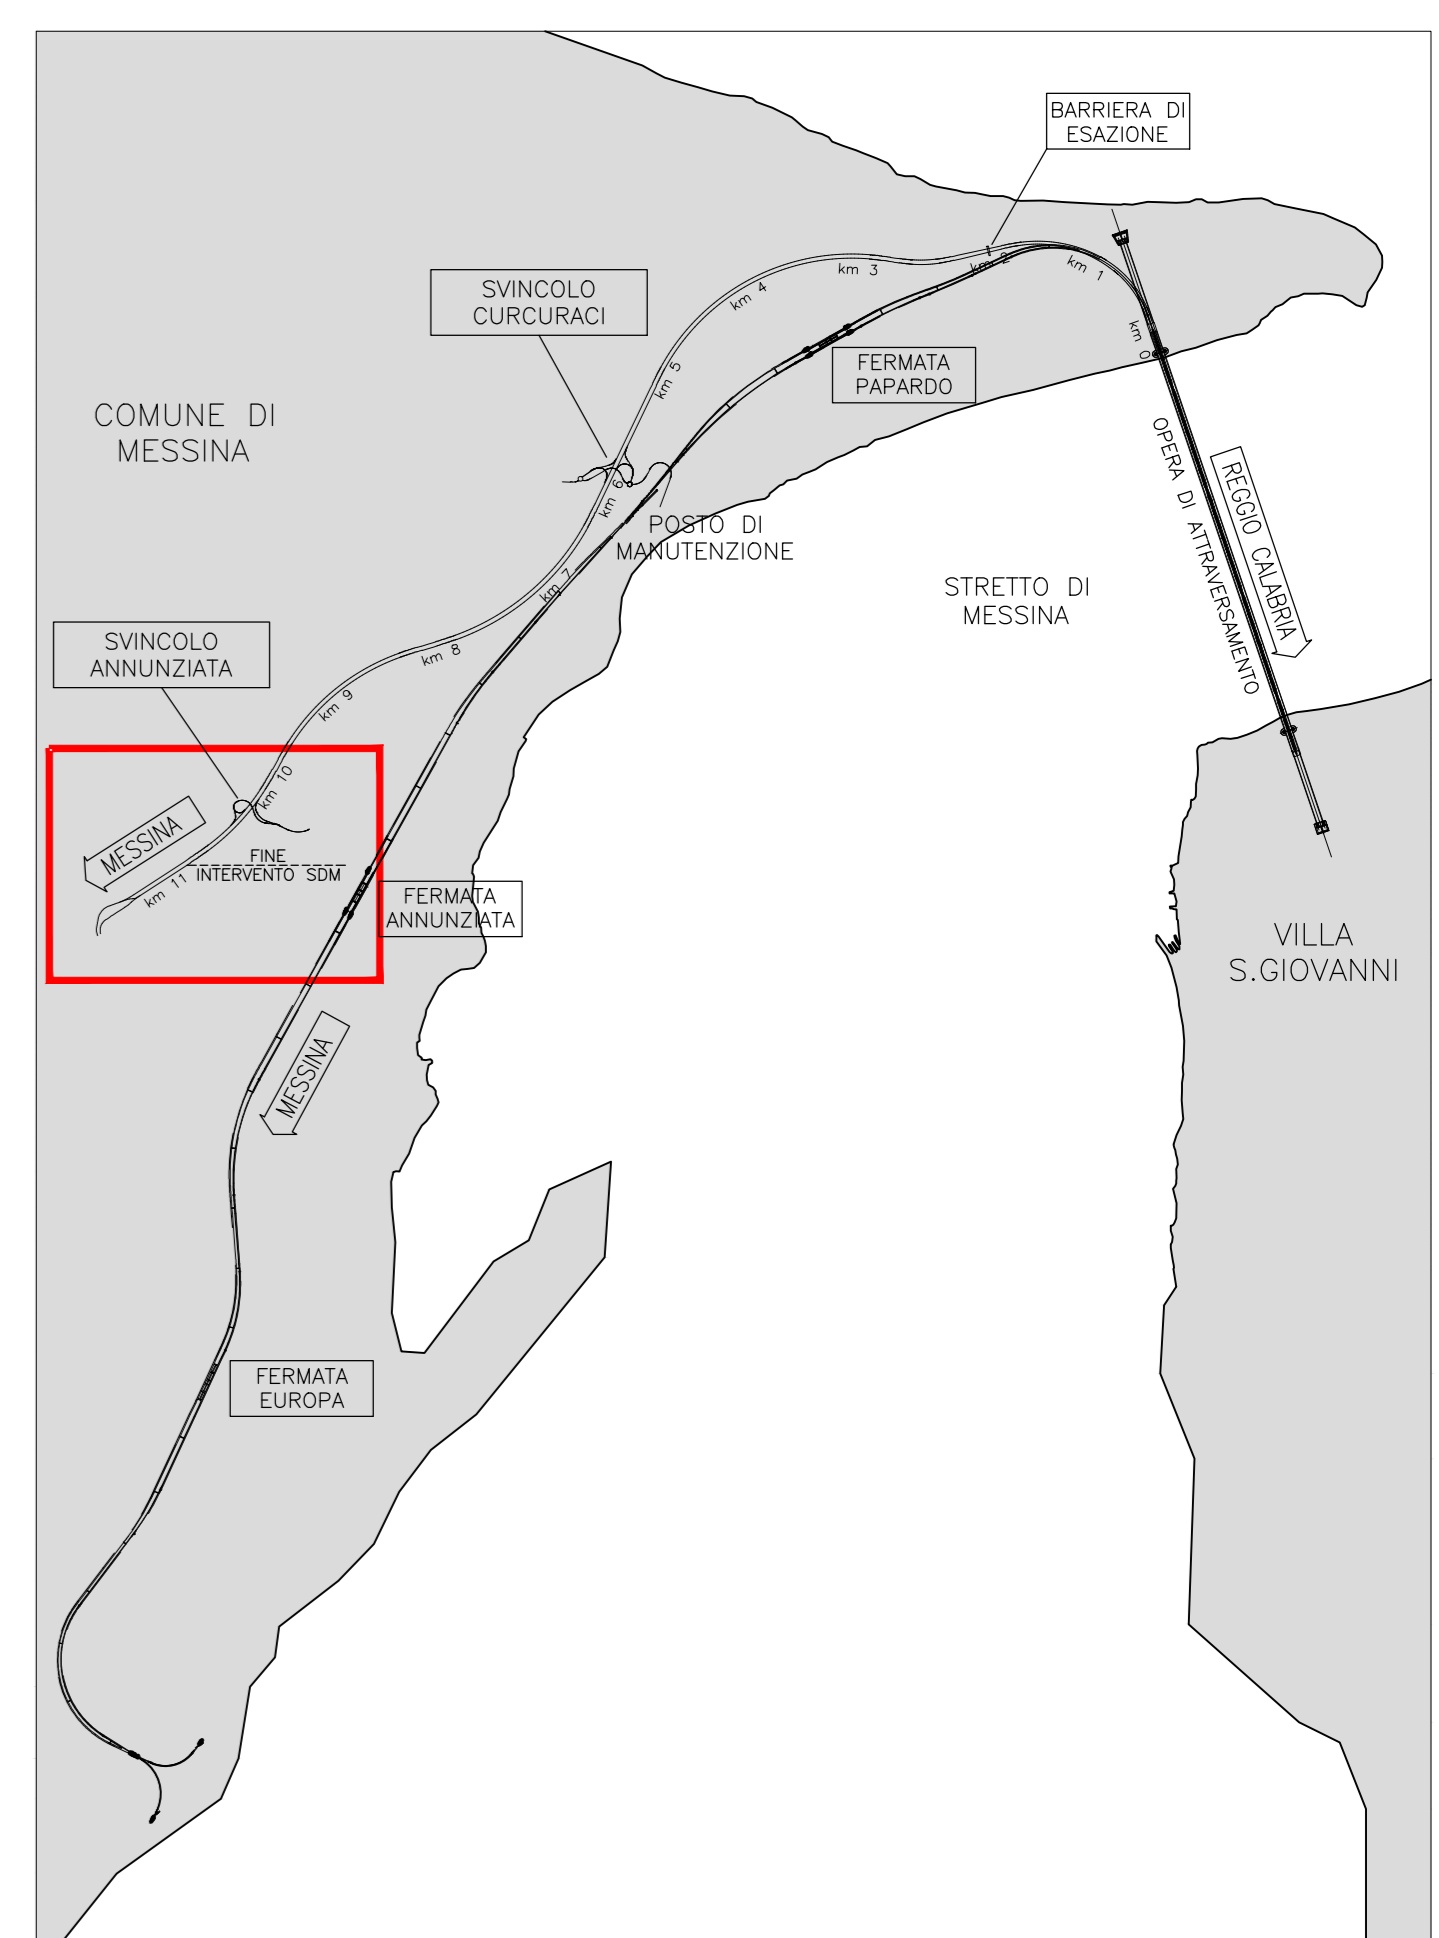

LEGENDA

- GASDOTTI IN ALTA PRESSIONE (AP)
- METANODOTTI IN MEDIA E BASSA PRESSIONE (MP/BP)
- OLEODOTTI (NON RISCOINTRATI)
- LIMITE AREE DI CANTIERE

Stretto di Messina
Concessione per la progettazione, realizzazione e gestione del collegamento italo-tirreno tra lo Scalo n.3 Centrale e il Porto Pubblico. Legge n° 1158 del 17 dicembre 1971, modificata dal D.Lgs. n° 114 del 24 aprile 2003

PONTE SULLO STRETTO DI MESSINA

PROGETTO DEFINITIVO

EUROLINK S.C.p.A.
 IMPREGILO S.p.A. (Mandatario)
 SOCIETA' ITALIANA PER CONDOTTE D'ACQUA S.p.A. (Mandatario)
 COOPERATIVA MURATORI E CEMENTISTI - C.M.C. di Rovereto Soc. Coop. a.r.l. (Mandatario)
 SACYS S.A.U. (Mandatario)
 ISHIKAWAJIMA - HARIMA HEAVY INDUSTRIES CO. Ltd. (Mandatario)
 A.C.I. S.C.P.A. - CONSORZIO STABILE (Mandatario)

IL PROGETTISTA EuroLink Dott. Ing. E. Pogni Ordine Ingegneri Milano n° 15408	IL CONTRAENTE GENERALE Project Manager (Ing. P.P. Marcheselli)	STRETTO DI MESSINA Operatore Generale e RUP Verificatore (Ing. C. Fionnengo)	STRETTO DI MESSINA Amministratore Delegato (Dott. P. Giusti)
--	---	---	---

COLLEGAMENTI VERSANTE SICILIA S10066_F0
 INTERFERENZE CENSIMENTO
 INTERRATE - GASDOTTI, METANODOTTI E OLEODOTTI
 PLANIMETRIA INTERFERENZE OLEODOTTI, GASDOTTI E METANODOTTI
 TAV. 7/13

REV.	DATA	DESCRIZIONE	REDATTO	VERIFICATO	APPROVATO
FO	20/05/2011	EMISSIONE FINALE	ULT. ELK	FINIMORE	PAGANI

SCALA: 1:2000
 CODICE: CIG0000P1P6D51C1P7G000000007F0
 NOME DEL FILE: S10066_F0.dwg