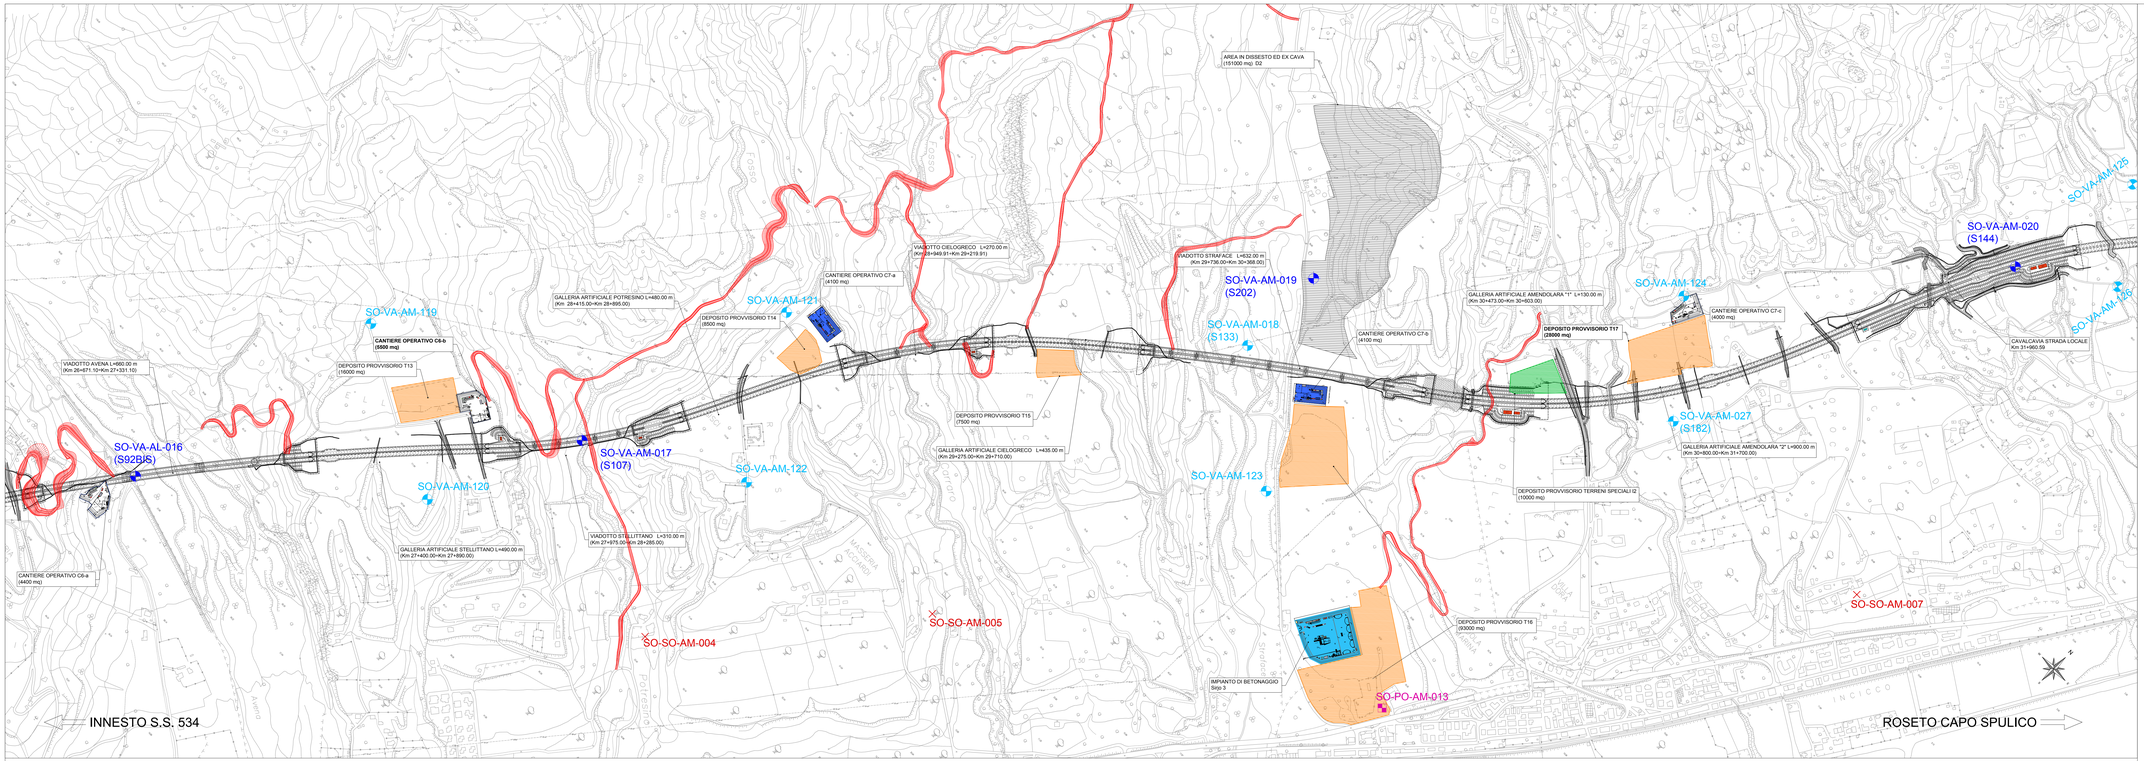

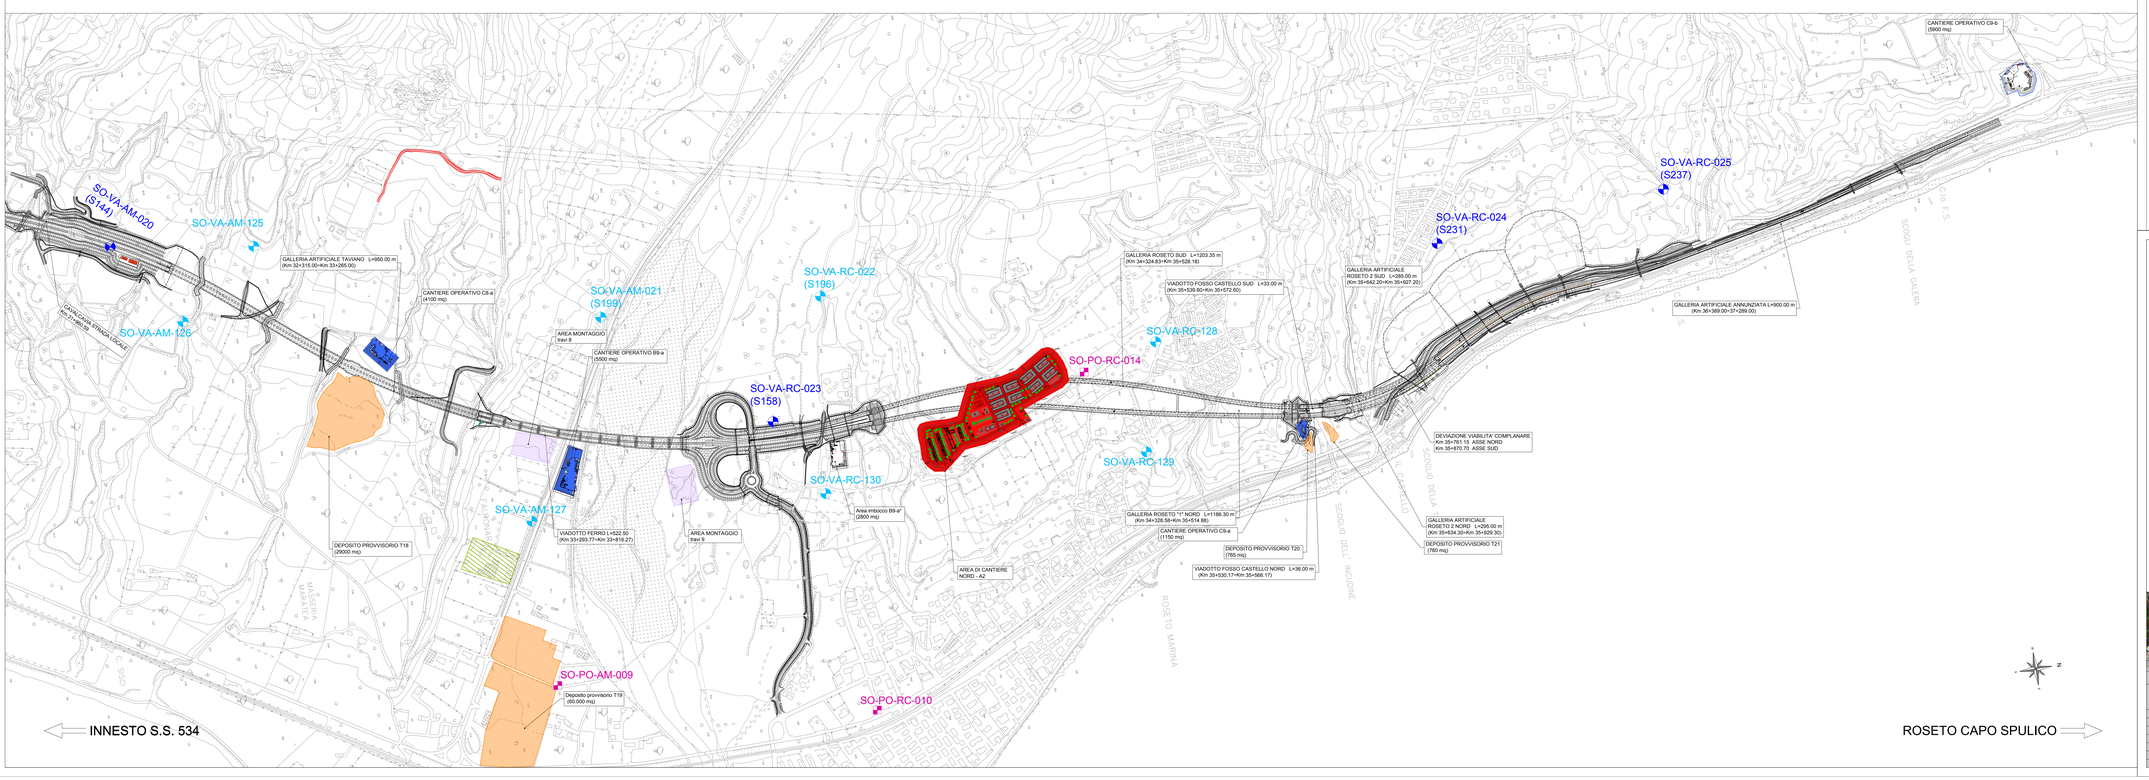

AREE CANTIERE

- Cantiere logistico
- Cantiere operativo: b) lavori in sotterraneo c) lavori in esterno
- Deposito provvisorio
- Impianti betonaggio da realizzare
- Aree in dissesto
- Cave dismesse
- Impianti di betonaggio e frantumazione esistenti
- Progetto

VIABILITA'

- Viabilità da realizzare in fase di cantierizzazione

COMPONENTE ACQUE SOTTERRANEE

- SO-VA-XX-01 — Piezometri (misure in situ e campionamento)
- SO-PO-XX-01 — Pozzi censiti (misure in situ e campionamento)
- SO-SO-XX-01 — Sorgenti (misure in situ e campionamento)
- SO-VA-XX-01 — Piezometri di approfondimento monitoraggio in fase AO

TRATTO S.S.106 JONICA
QUADRO D'UNIONE

ANAS S.p.A.
Direzione Generale

DG 41/08

LAVORI DI COSTRUZIONE DEL 3° MEGALOTTO DELLA S.S. 106 JONICA - CAT. B -
DALL'INNESTO CON LA S.S. 534 (km 365+150) A ROSETO CAPO SPULICO (km 400+000)

PROGETTO ESECUTIVO

AMBIENTE

PIANO DI MONITORAGGIO AMBIENTALE

Componente Ambiente Idrico - Acque sotterranee- Planimetria ubicazione punti di misura tav. 4/4

CONTRAENTE GENERALE:
Società di Progetto
SIRJO S.C.p.A.
Presidente:
Dott. Arch. Maria Elena Cuzzocrea

PROGETTAZIONE :

ASTALDI

salini impregilo

Il progettista:
Dott. Ing. S.Lieto

Consulenti:
STE - Progetto stradale ed Idraulica
ROCKSOIL - Opere in sotterraneo
ITALCONSULT/STETCO - Strutture
GEODATA - Geologia e Idrogeologia
Ing. G.Lanzara - Geologia
CINGEO - Gallerie artificiali
ECOPLANE - Ambiente
LAND - Archeologia
PROMETEOENGINEERING.IT - Sicurezza ed Impianti
Ing. F.GATTO - Interferenze
TECO - Espropri

Il coordinatore per la sicurezza:
ing. L.A. Gargiulo

IL RESPONSABILE DEL PROCEDIMENTO:
Ing. R. Lapenta

Rep.: C/74A

Scala di rappresentazione: 1:5000

Codice Progetto: L O 7 1 6 C E 1 9 0 1

Codice Elaborato: T 0 0 M O 3 2 M O A P P 0 4 C

Rev.	Data	Descrizione	Redatto	Verificato	Approvato
A	15.04.2019	Emissione	ECOPLANE	ECOPLANE	Ing. S. Lieto
B	08.09.2019	Revisione per validazione	ECOPLANE	ECOPLANE	Ing. S. Lieto
C	24.10.2019	RSF: Nota CDG 0598368	ECOPLANE	ECOPLANE	Ing. S. Lieto