


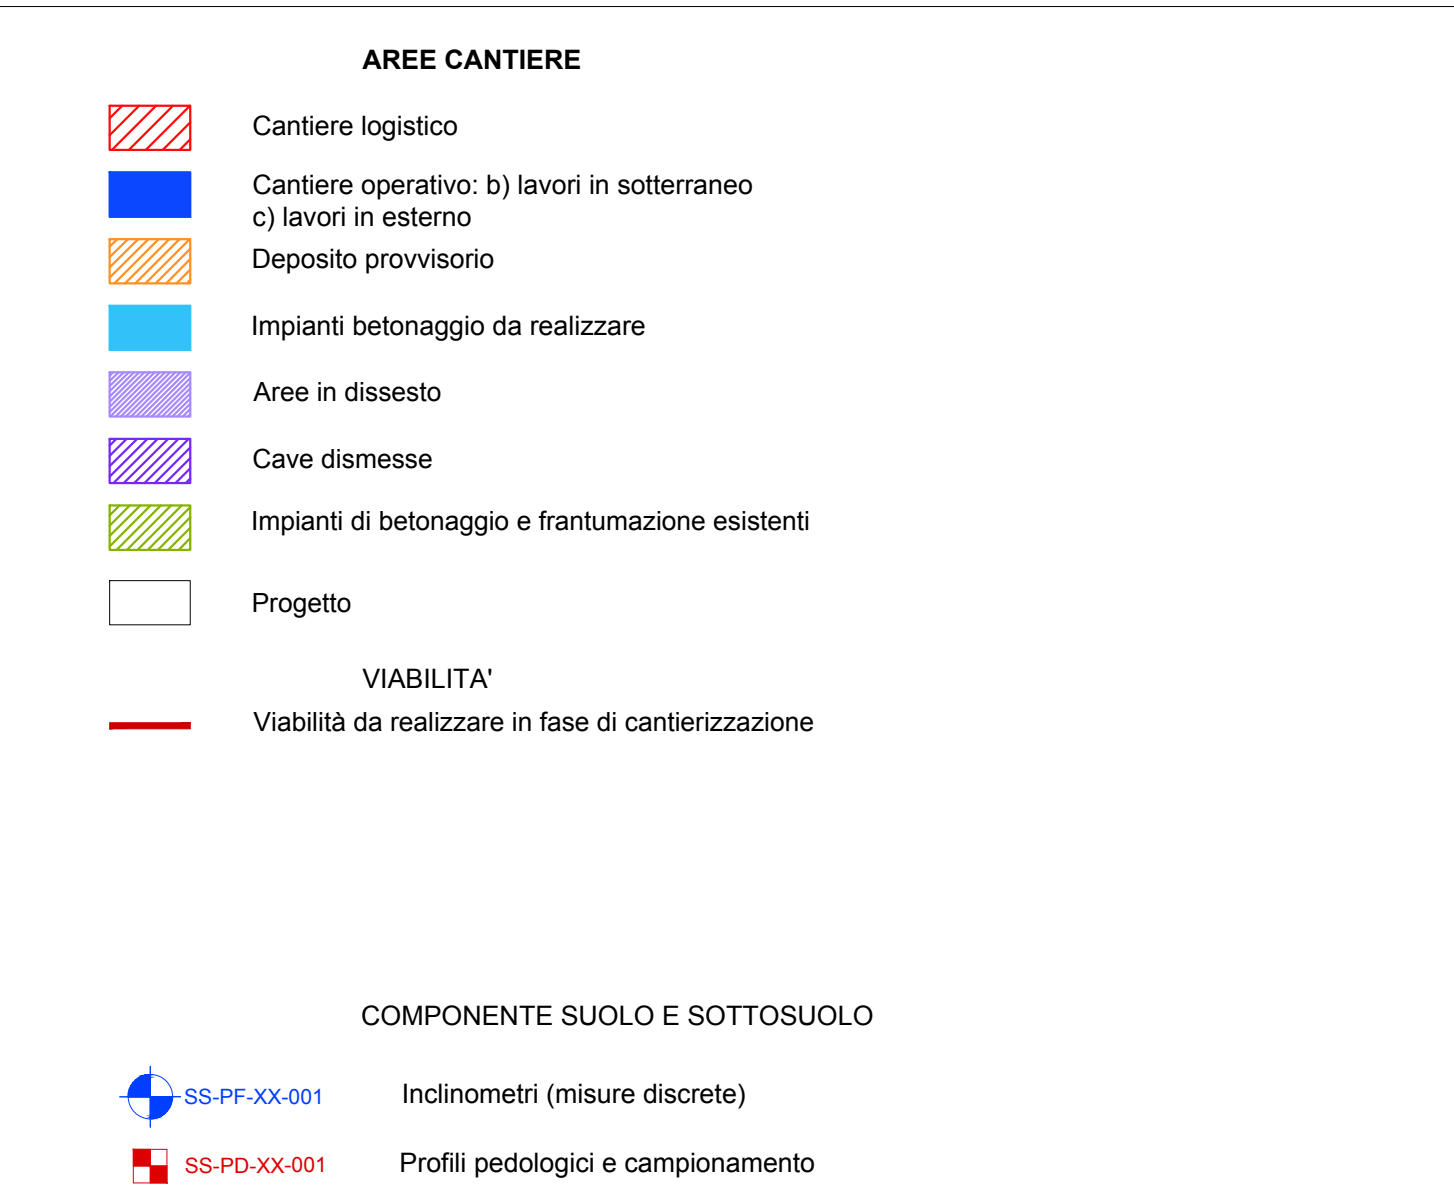

		ANAS S.p.A. Azienda Nazionale Autostrade	
LAVORI DI COSTRUZIONE DEL 3° MEALOTTO DELLA S.S. 106 JONICA - CAT. B DALL'INNESTO CON LA S.S. 534 (km 365+150) A ROSETO CARO SPALUNGO (km 400+000)			
PROGETTO ESECUTIVO			
AMBITO			
PIANO DI MONITORAGGIO AMBIENTALE			
Componente Suolo e sottosuolo- Planimetria ubicazione punti di misura tav. 4/4f			
CONTRAENTE GENERALE Società di Progetto			
SIRJO S.p.A. Presidente Dott. Arch. Maria Elena Cuzzocrea			
PROGETTAZIONE			
 ASTALDI			
Il progettista: Dott. Ing. S.Lieto		Consulenti: STE - Progetto stradale ex Strada ROZSODI - Opere e sottopassi ITALCONCRETE - Strutture in GEODATA - Geologia e idrogeologia GSE - Geotecnica CINGED - Gallerie gestite ECOLAB - Acustica LAND - Architettura PROHETITONGERINGLIT - Sicurezza ed Impianti Ing. F.GATTO - Interventi TEO - Topografia	
Il coordinatore per la sicurezza: Ing. L.A. Gargano			
IL RESPONSABILE DEL PROCEDIMENTO Ing. R. Lepore			
Rep.: A/80A Codice Progetto:		Scale di rappresentazione: 1:5000	
[L O 7] [6 C] [E] [1 9 0] [1]		Codice Elaborato:	
Rev. A Data 15.04.2019		T 0 0 M O 3 3 M O A P P 0 4	
Descrizione Emissione RIF. Nota CDR 059368		Redatto ECOLABE ECOLABE	
Verificato ECOLABE ECOLABE		Approvato Ing. S. Lieto Ing. S. Lieto	