


NOTE GENERALI

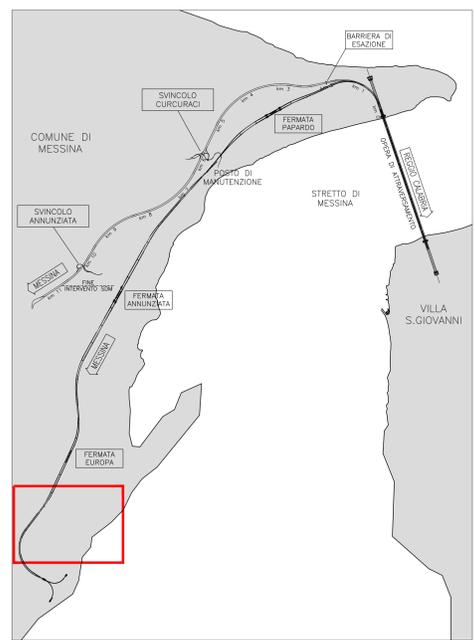

LEGENDA

- GASDOTTI IN ALTA PRESSIONE (AP)
- METANODOTTI IN MEDIA E BASSA PRESSIONE (MP/BP)
- OLEODOTTI (NON RISCOVRIATI)
- - - LIMITE AREE DI CANTIERE

S GTU F 092 (GASDOTTI, METANODOTTI E OLEODOTTI)			
S GTU F 091	14+700	ITALGAS - Gruppo EN Spa - MESSINA	Metanodotti in media e bassa pressione
S GTU F 092	14+650	ITALGAS - Gruppo EN Spa - MESSINA	Metanodotti in media e bassa pressione
S GTU F 093	14+550	ITALGAS - Gruppo EN Spa - MESSINA	Metanodotti in media e bassa pressione
S GTU F 094	15+300	ITALGAS - Gruppo EN Spa - MESSINA	Metanodotti in media e bassa pressione
S GTU F 095	15+400	ITALGAS - Gruppo EN Spa - MESSINA	Metanodotti in media e bassa pressione
S GTU F 096	15+400	ITALGAS - Gruppo EN Spa - MESSINA	Metanodotti in media e bassa pressione
S GTU F 097	15+550	ITALGAS - Gruppo EN Spa - MESSINA	Metanodotti in media e bassa pressione
S GTU F 098	15+550	ITALGAS - Gruppo EN Spa - MESSINA	Metanodotti in media e bassa pressione
S GTU F 099	15+650	ITALGAS - Gruppo EN Spa - MESSINA	Metanodotti in media e bassa pressione
S GTU F 090	15+750	ITALGAS - Gruppo EN Spa - MESSINA	Metanodotti in media e bassa pressione
S GTU F 091	15+800	ITALGAS - Gruppo EN Spa - MESSINA	Metanodotti in media e bassa pressione
S GTU F 092	16+200	ITALGAS - Gruppo EN Spa - MESSINA	Metanodotti in media e bassa pressione

**Stretto di Messina**  
Cooperativa per la progettazione, realizzazione e gestione del collegamento stradale tra le Sicilie e il Continente  
 Direzione e Direzione pubblica  
 Legge n° 118 del 17 dicembre 1971, modificata dal D.Lgs. n° 114 del 24 aprile 2003

**PONTE SULLO STRETTO DI MESSINA**  
**PROGETTO DEFINITIVO**

**EUROLINK S.C.P.A.**  
 IMPREGILO S.p.A. (Mandatario)  
 SOCIETA' ITALIANA PER CONDOTTE D'ACQUA S.p.A. (Mandatario)  
 COOPERATIVA MURATORI E CEMENTISTI - C.M.C. di Rivesano Soc. Coop. a.r.l. (Mandatario)  
 SACYS S.A.U. (Mandatario)  
 ISHIKAWAJIYAMA - MARINA HEAVY INDUSTRIES CO. Ltd. (Mandatario)  
 A.C.I. S.C.P.A. - CONSORZIO STABILE (Mandatario)

<p>IL PROGETTISTA</p> Dott. Ing. E. Pogni Ordine Ingegneri Milano n° 15408	<p>IL CONTRAENTE GENERALE</p> Project Manager (Ing. P.P. Marcheselli)	<p>STRETTO DI MESSINA</p> Direttore Generale e RUP (Valutazione Ing. C. Fontemaggi)	<p>STRETTO DI MESSINA</p> Amministratore Delegato (Dott. P. Giusti)
---	--	---	--

**COLLEGAMENTI VERSANTE SICILIA | SIO071\_F0**  
 INTERFERENZE CENSIMENTO  
 INTERRATE-FOGNATURE E IMPIANTI FOGNARI/ACQUEDOTTI E IMPIANTI IDRICI  
 PLANIMETRIA INTERFERENZE RETE ACQUEDOTTI E RETE FOGNARIA  
 TAX. 12/13

CODICE [G][O][O][O][P][P][D][S][I][C][P][F][O][O][O][O][O][O][1][2]FO	DESCRIZIONE FO 20/05/2011	REDATTO EMISSIONE FINALE	VERIFICATO U.T. ELK	APPROVATO FINIMORE	PAGANI
--	------------------------------	-----------------------------	------------------------	-----------------------	--------

SCALA: 1:2000  
 NOME DEL FILE: SIO071\_F0.dwg