

LEGENDA

Tipologia Ricettori

Rn	EDIFICI RICETTORI SENSIBILI	EDIFICI RICETTORI PRODUTTIVI
	EDIFICI RESIDENZIALI A 1-2 PIANI	EDIFICI PRODUTTIVI A 1-2 PIANI
	EDIFICI RESIDENZIALI A 3-4 PIANI	EDIFICI PRODUTTIVI A 3-4 PIANI
	EDIFICI AGRICOLI A 1-2 PIANI	ALTRI EDIFICI A 1-2 PIANI
	EDIFICI AGRICOLI A 3-4 PIANI	ALTRI EDIFICI A 3-4 PIANI

Destinazione d'uso Territorio

	SITI DI IMPORTANZA COMUNITARIA		ZONE DI PROTEZIONE SPECIALE
	PRG: AREE PER VERDE E FARCHI PUBBLICI		PRG: AREE PER SCUOLE E OSPEDALI
	PRG: ZONE OMOGENEE C		PRG: ZONE OMOGENEE D
	PRG: ZONE OMOGENEE A		PRG: ZONE OMOGENEE B

Fasce di Pertinenza Acustica di Infrastrutture Stradali di Nuova Realizzazione
D.P.R. 30/03/2004 n°142

	LIMITE FASCGA PERTINENZA ACUSTICA (250 m)		LIMITE FASCGA INDAGINE ACUSTICA (500 m)
--	---	--	---


Fasce di Pertinenza Acustica di Infrastrutture Conoscute
D.P.R. 18/11/1998 n° 459

	FASCGA A (0-100m per lato dal ciglio)		FASCGA B (100-250m per lato dal ciglio)
	FASCGA C (0-100m per lato dal ciglio)		FASCGA B (100-250m per lato dal ciglio)
	FASCGA A (0-100m per lato da bivio esterno)		FASCGA B (100-250m per lato da bivio esterno)

Indagini Fonometriche

	SITI MISURE FONOMETRICHE 2012		PCn
	2012		2012

QUADRO D'UNIONE

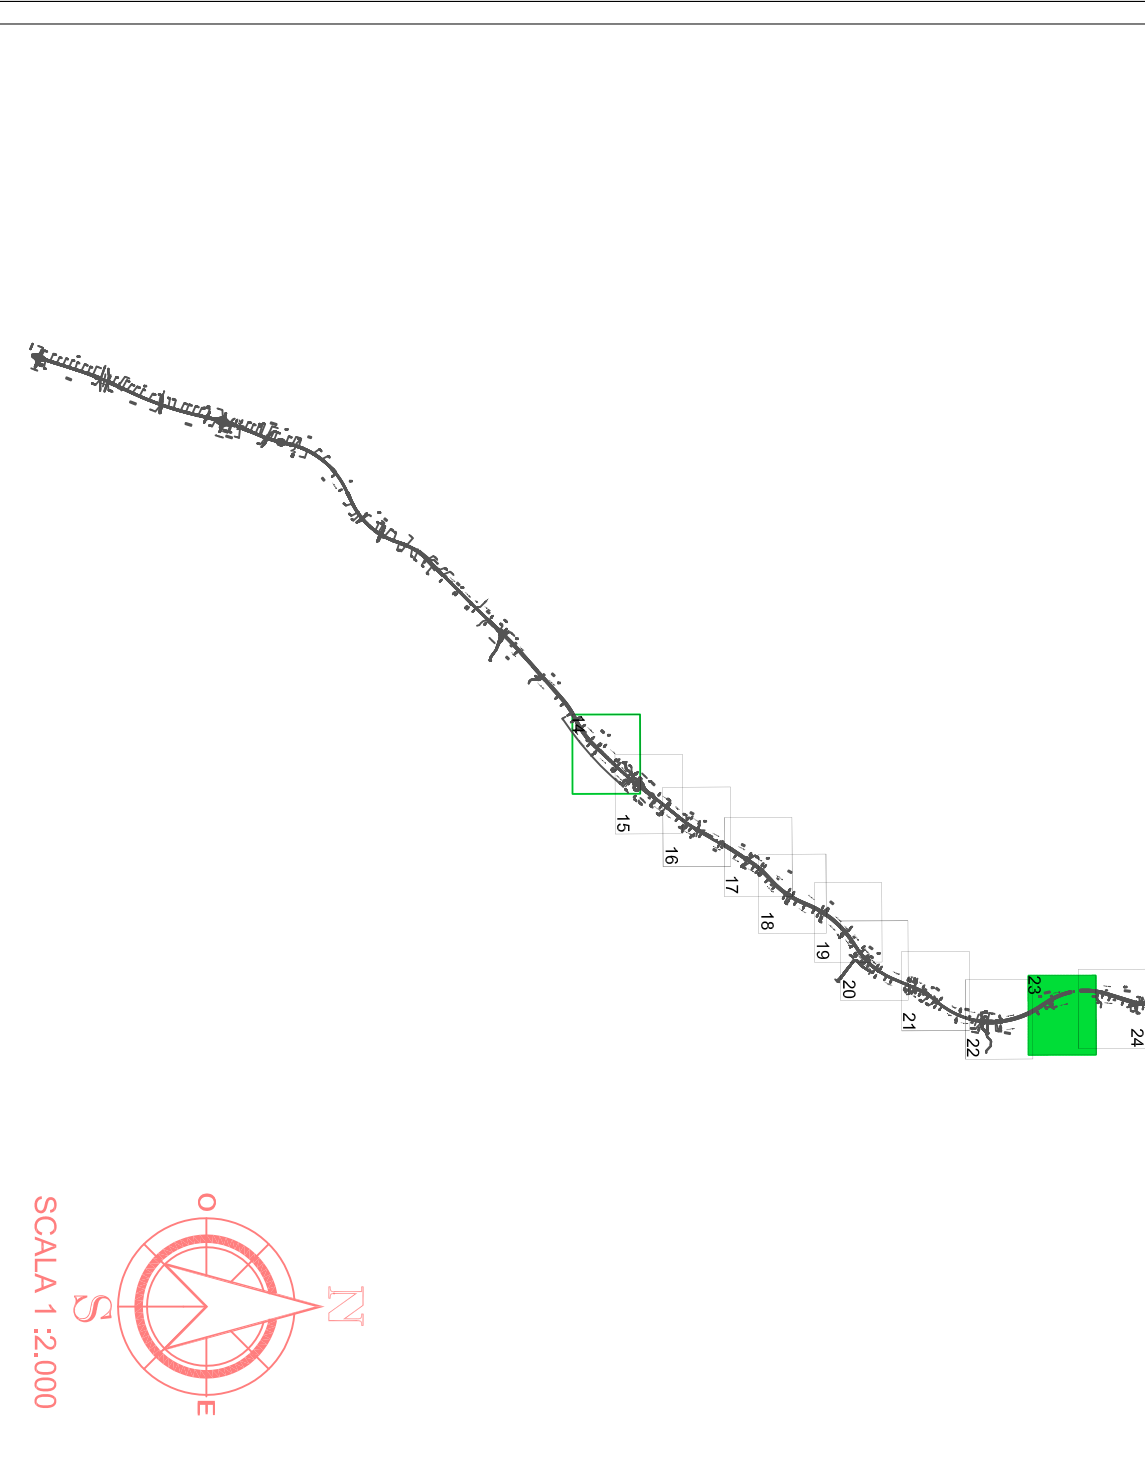

ANAS SpA
CONSORZIO AUTONOMO

DG 41/08
LAVORI DI COSTRUZIONE DEL 3° NEGOZIATO DELLA S.S. 106 JONICA - COT. 1-8 - DALL'INIZIO CON LA S.S. 594 (Km 306+150) A ROSETO CAPO SPULLO (Km 400+000)
PROGETTO ESECUTIVO

AMBIENTE
Studio Acustico

Parimetrica di Localizzazione dei Ricettori Tavola 23

CONTRAENTE GENERALE:
SIRJO S.C.p.A.
Dot. Arch. Maria Elena Cuzzocrea

PROGETTAZIONE:
ASTALDI
Dot. Ing. Stefano

PROGETTAZIONE:
salini Impieglio

Il progettista
Dot. Ing. Stefano

Il coordinatore per la sicurezza
Ing. G.A. Cuzzocrea

Il responsabile del procedimento
Ing. R. Liparini

Scale di rappresentazione: 1:2000

Mapa: A112

Codele Progettazione: L07116CE19011001A02AHBPU23A

Codele Esecuzione: L07116CE19011001A02AHBPU23A

Scale: 1:500000

Autore: ANAS SpA

Verificatore: ANAS SpA

Approvatore: ANAS SpA

Elaborazione: ANAS SpA

Stampa: ANAS SpA