



LEGENDA

Tipologia Ricettori

Rn	CODICE EDIFICI RICETTORI		EDIFICI RICETTORI SENSIBILI
	EDIFICI RESIDENZIALI A 1-2 PIANI		EDIFICI PRODUTTIVI A 1-2 PIANI
	EDIFICI RESIDENZIALI A 3-4 PIANI		EDIFICI PRODUTTIVI A 3-4 PIANI
	EDIFICI AGRICOLI A 1-2 PIANI		ALTRI EDIFICI A 1-2 PIANI
	EDIFICI AGRICOLI A 3-4 PIANI		ALTRI EDIFICI A 3-4 PIANI


Fasce di Pertinenza Acustica di Infrastrutture Stradali di Nuova Realizzazione
D.P.R. 30/03/2004 n°142
Strada Tipo B

	LIMITE FASCIA PERTINENZA ACUSTICA (250 m)		LIMITE FASCIA INDAGINE ACUSTICA (500 m)
--	---	--	---

Tipologia Barriere Antirumore

	BARRIERE ANTIRUMORE IN LEGNO		BARRIERE ANTIRUMORE IN LEGNO+TRASPARENTE
	BARRIERE ANTIRUMORE TRASPARENTI		

QUADRO D'UNIONE

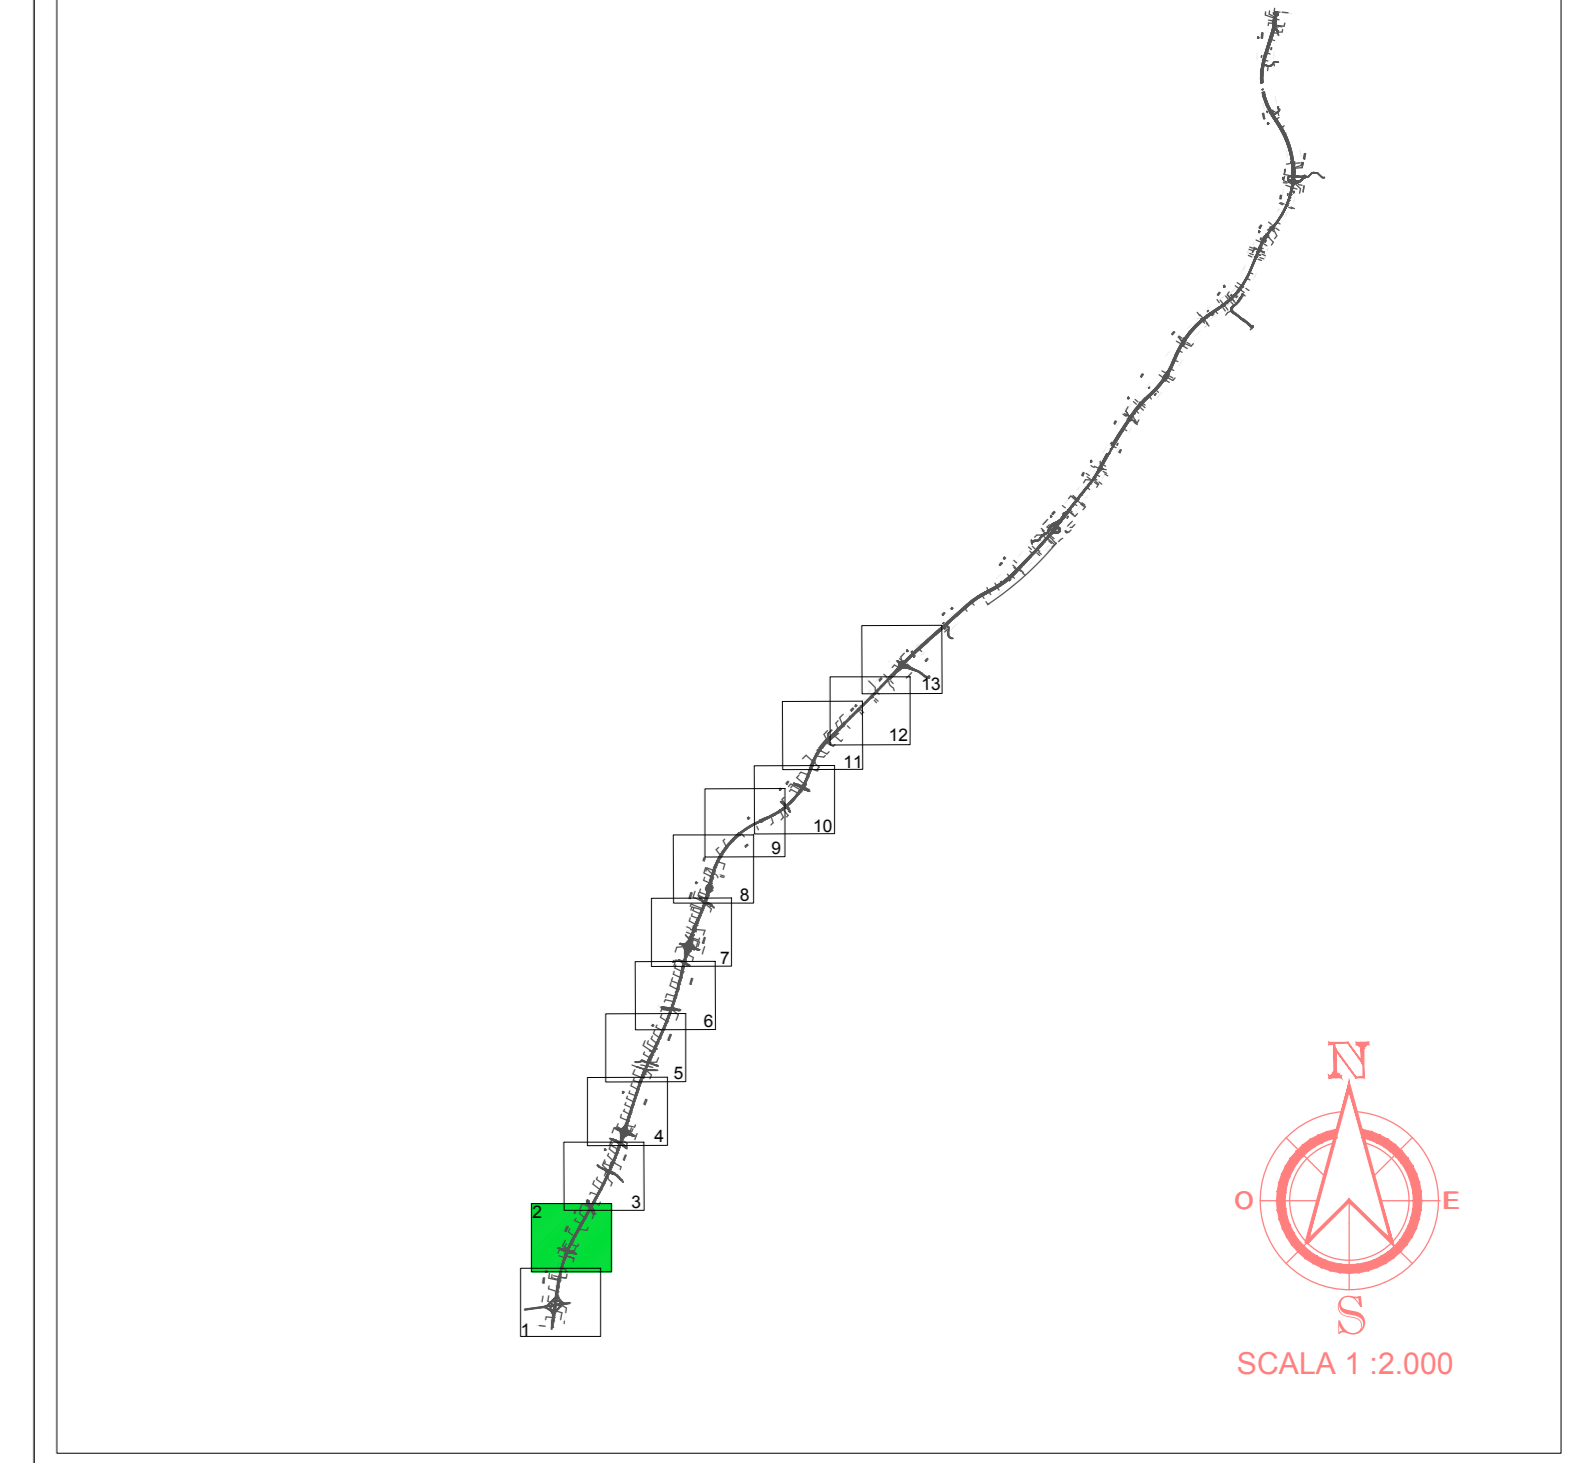

ANAS S.p.A.
Divisione Generale
DG 41/08
LAVORI DI COSTRUZIONE DEL 3° MEGALOTTO DELLA S.S. 106 JONICA - CAT. B - DALL'INNESTO CON LA S.S. 534 (km 365+150) A ROSETO CAPO SPULICO (km 400+000)

PROGETTO ESECUTIVO
AMBIENTE
Studio Acustico

Planimetria di Localizzazione degli Interventi di Mitigazione Acustica Tavola 2

CONTRAENTE GENERALE:
Società di Progetto
SIRJO S.C.p.A.
Presidente:
Dott. Arch. Maria Elena Cuzzocrea

PROGETTAZIONE:
ASTALDI
Il progettista:
Dott. Ing. S. Lieto

salini impregio
Consulenti:
STE - Progetto stradale ed idraulica
ROCKSOB - Opere in sotterraneo
ITALCONSULTING - Strutture
GEODATA - Geologia e idrogeologia
GEO - Geotecnica
CINZIO - Galere ghisuse
ECOLINE - Ambientale
LAND - Archeologia
PROHETEOENGINEERING.IT - Sicurezza ed Impianti
Ing. F. GATTO - Interferenze
TECO - Esplosivi

IL coordinatore per la sicurezza:
Ing. L.A. Gargiulo

IL RESPONSABILE DEL PROCEDIMENTO:
Ing. R. Leporella

Rep.: A/95
Codice Elaborato: **LO716CEI901** Codice Progetto: **T00IA02AMBPP02B**
Scala di rappresentazione: 1:2000

Rev.	Data	Descrizione	Redatto	Verificato	Approvato
A	28.04.2017	EMISSIONE	Ecoplame	Ecoplame	Ing. E. Campa
B	15.04.2019	VALIDAZIONE	Ecoplame	Ecoplame	Ing. S. Lieto