


LEGENDA

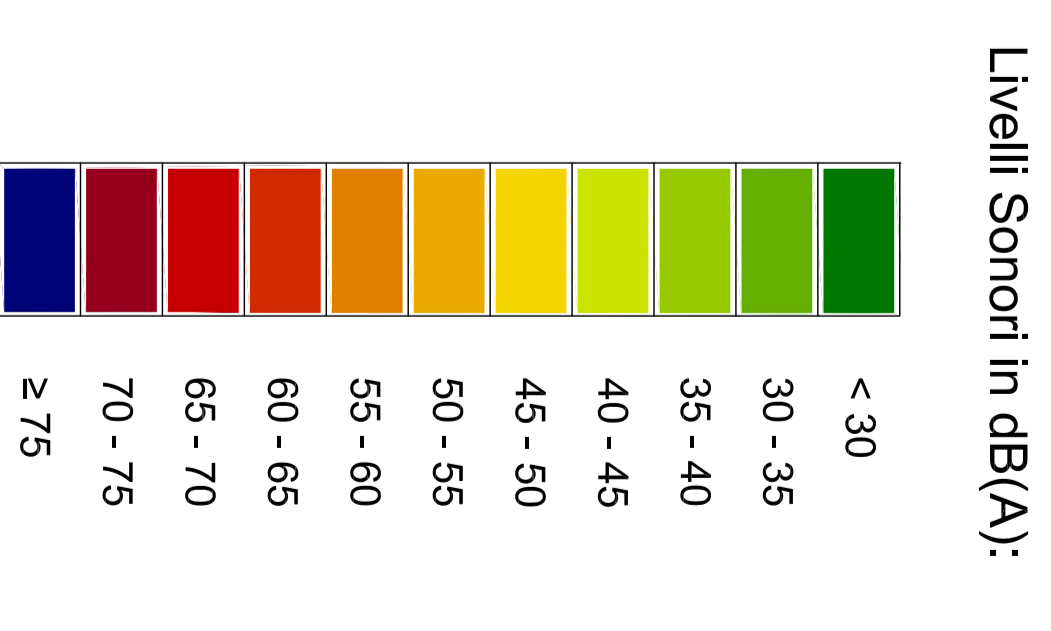


**Rn** CODICE IDENTIFICATIVO  
RICETTORE EDIFICIO

Fasce di pertinenza acustica di infrastrutture stradali di nuova realizzazione  
D.P.R. 30/03/2004 n° 142 Strada Tipo B

— LIMITE FASCIA PERTINENZA ACUSTICA (250 m)  
— LIMITE FASCIA INDAGINE ACUSTICA (500 m)

QUADRO D'UNIONE

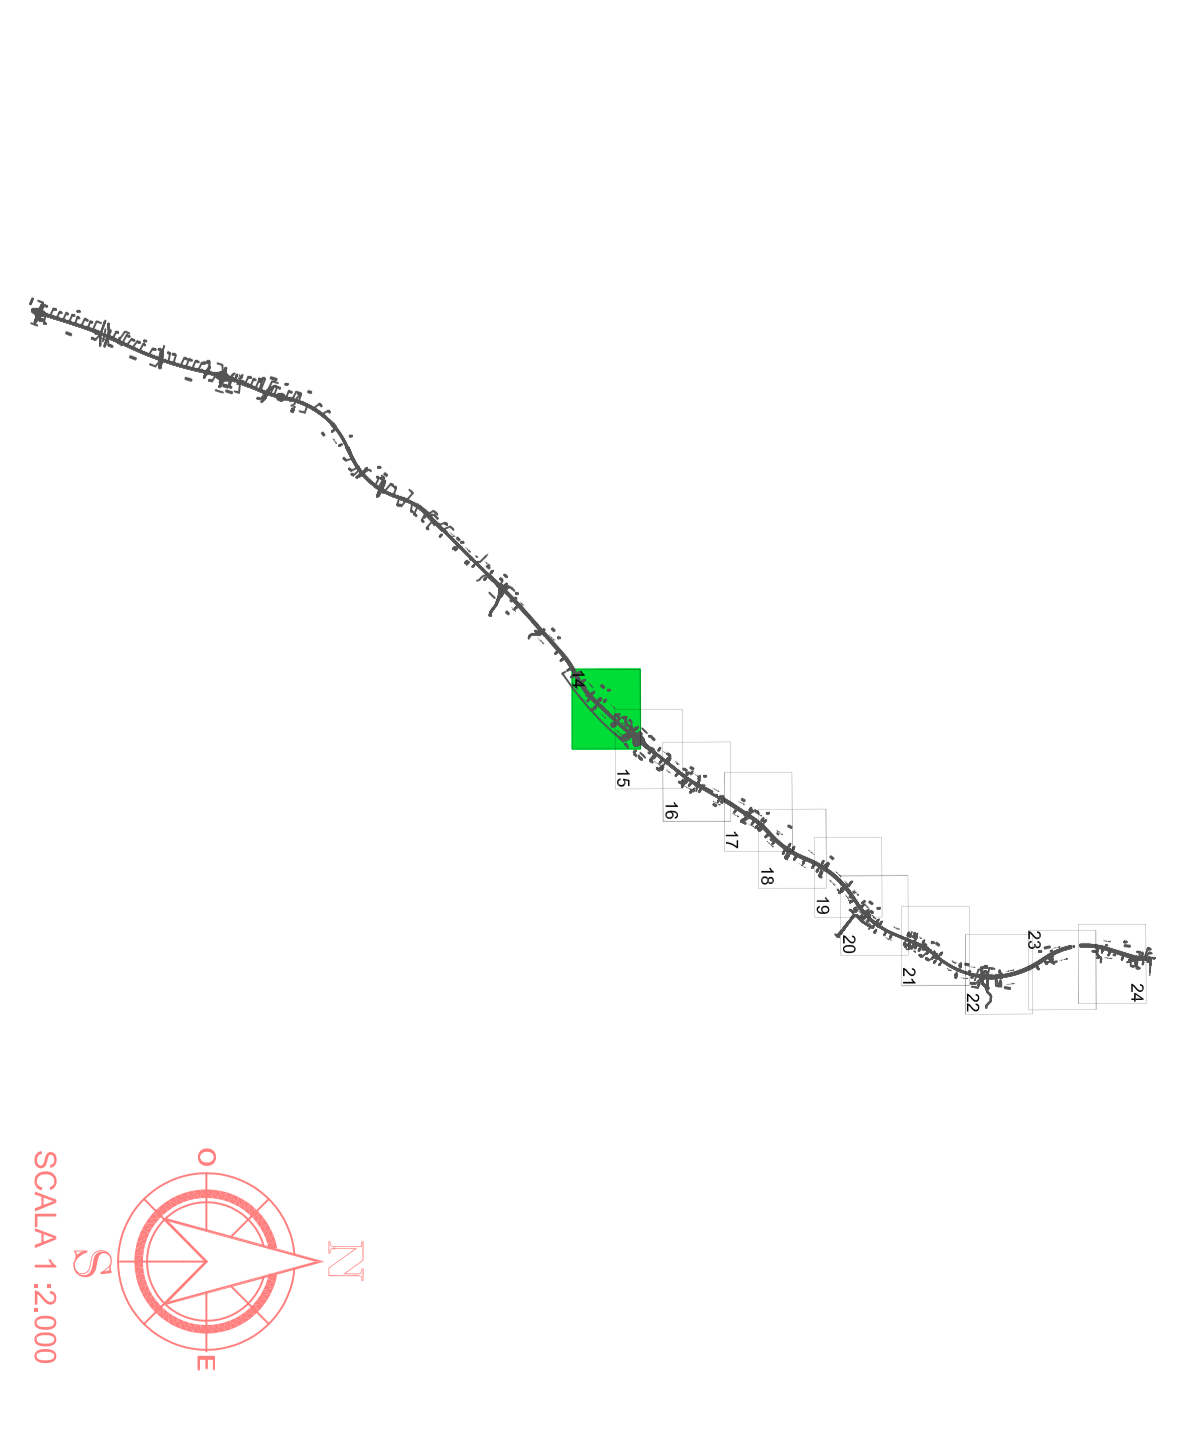

**ANAS SPA**  
CONSORZIO AUTONOMO

**DG 41/08**  
LAVORI DI COSTRUZIONE DEL 3° NEGOZIO DELLA S.S. 106 JONICA - CAT. I-B-DALL'INIZIO CON LA S.S. 594 (Km 365+150) A ROSSO CAPO SPALDO (Km 404+000)  
**PROGETTO ESECUTIVO**

AMBIENTE  
Studio Acustico

**ASTALDI**  
Progettista  
Dot. Ing. Silvio

**SIRJO S.C.P.A.**  
Contrattista Generale  
Dot. Arch. Maria Elena Ottoboni

**Impregilo**  
Progettazione

Il progettista  
Dot. Ing. Silvio

Il coordinatore per la sicurezza  
Ing. U.A. Gunglio

Il responsabile del procedimento  
Ing. R. Liparota

Mapa: A136

Scale di ingrandimento: 1:2000

Codice Progetto:	L O 7 1 1 6 C E 1 9 0 1	Codice Edificio:	T 0 0 1 A 0 2 A M B C T 6 9 A
Aut.:	SA/2013	Numero Edificio:	15/2013
Aut.:	SA/2013	Verifica Edificio:	15/2013