



LEGENDA


Livelli Sonori in dB(A):

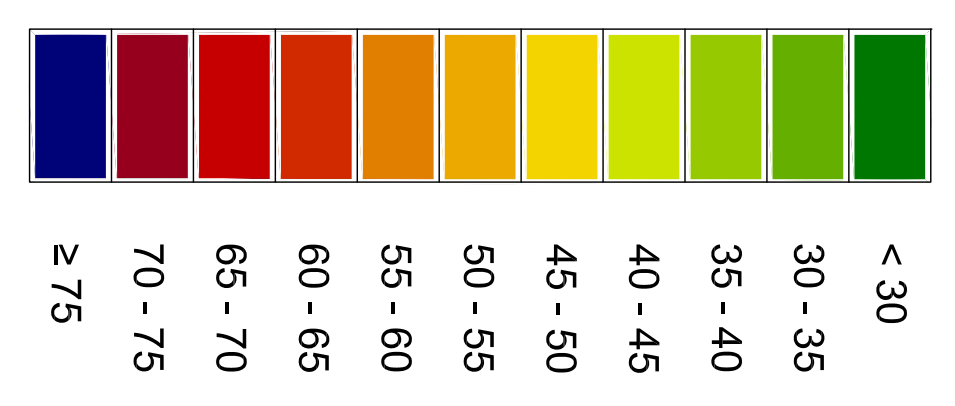


Rn CODICE IDENTIFICATIVO

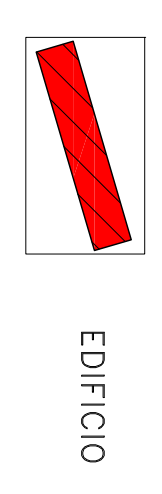

Fasce di pertinenza acustica di infrastrutture stradali di nuova realizzazione
D.P.R. 30/03/2004 n° 142 Strada Tipo B

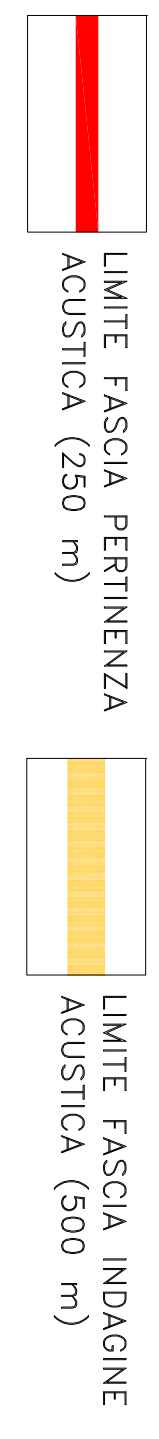

QUADRO D'UNIONE

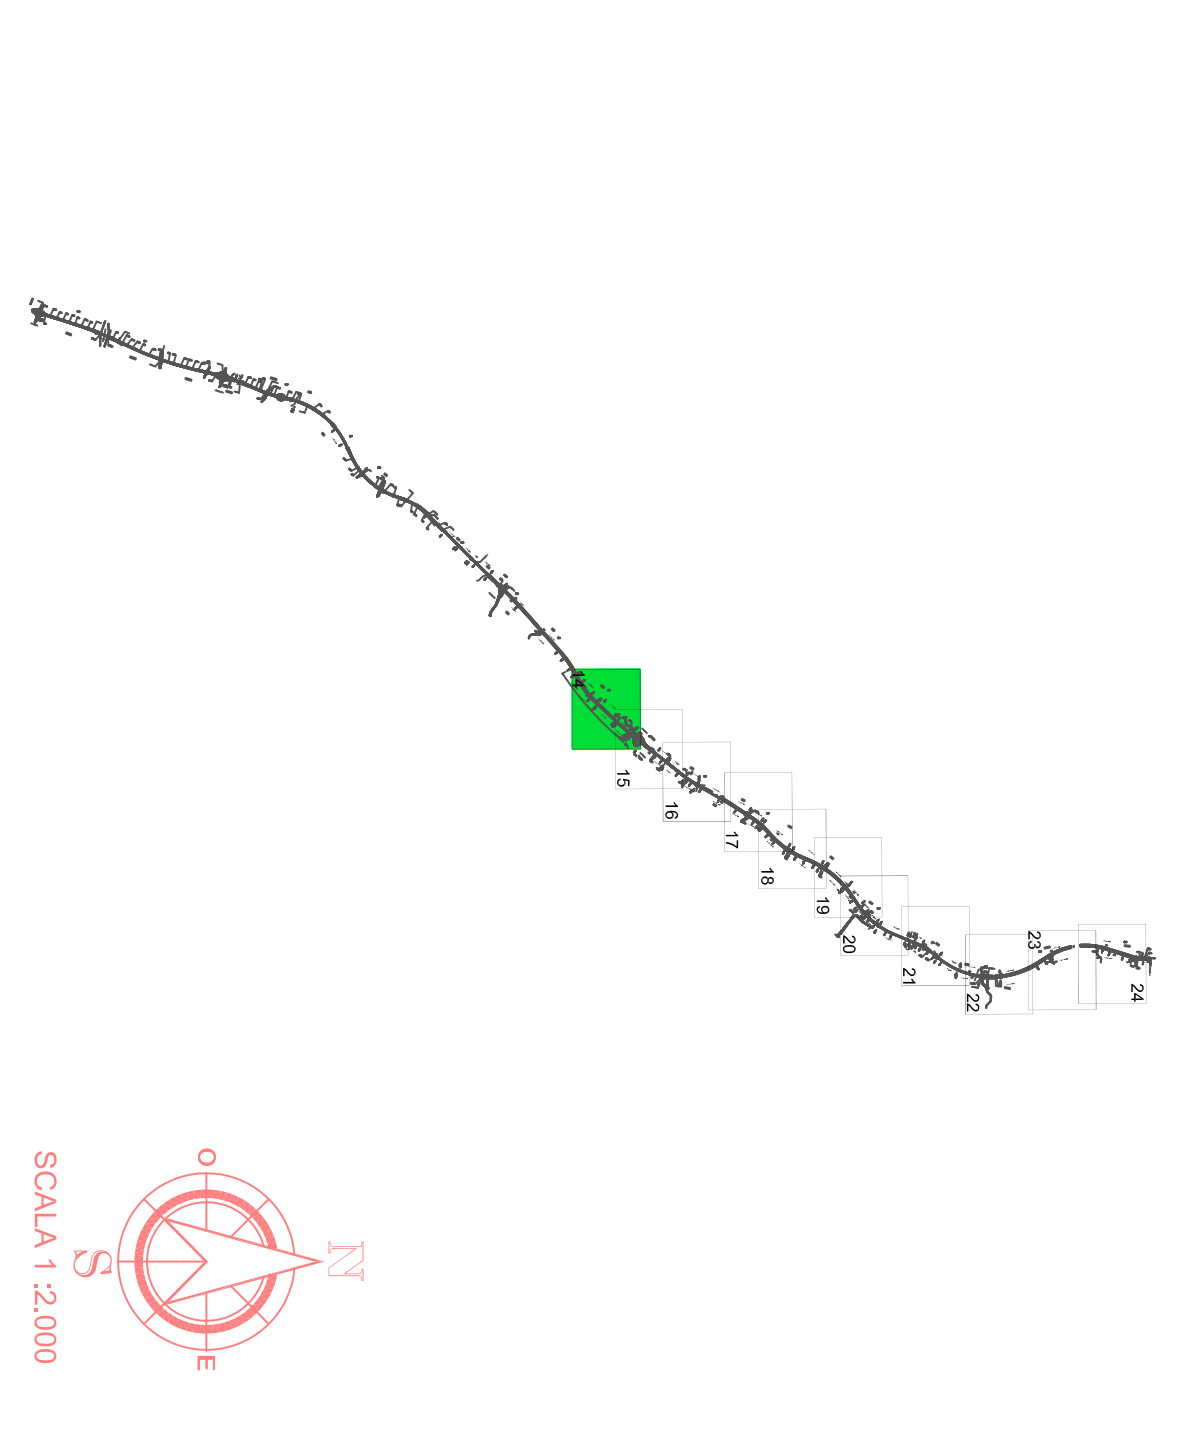

ANAS S.p.A.
CONTRATTORE

DG 41/08
LAVORI DI COSTRUZIONE DEL 3° NEGOZIATO DELLA S.S. 106 JONICA - C.G.T. 8 -
DALL'INIZIO CON LA S.S. 594 (Km 305+150) A ROSSO CAPO SPALDO (Km 404+000)
PROGETTO ESECUTIVO

AMBIENTE
Studio Acustico

SIRJO S.C.p.A.
CONTRATTORE GENERALE
Dot. Arch. Maria Elena Cuzzocrea

ASTALDI
Progettista
Dot. Ing. Sileo

Impregilo
Coordinatore
Ing. G. Campitello

Il coordinatore per la sicurezza
Ing. G. Campitello

Il responsabile del procedimento
Ing. R. Liparini

Mapa: A1/4

Scale di ingrandimento: 1:2000

Carta Progettata	L O 7 I 6 C E I 9 0 1	Carta Esistente	T 0 0 I A 0 2
Aut. N.°	15/52013	Aut. N.°	A H B C T 8 0 A
Aut. Data	15/05/2013	Aut. Data	15/05/2013