



LEGENDA

Livelli Sonori in dB(A):

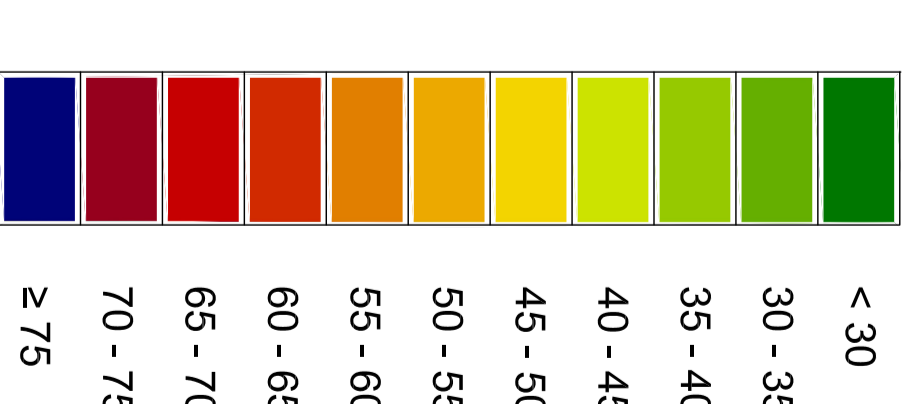

Rn

CODICE IDENTIFICATIVO
RICETTORE

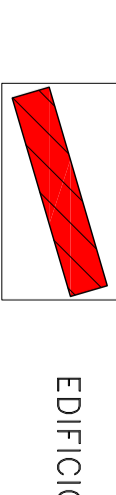


EDIFICIO

Fasce di pertinenza acustica di infrastrutture stradali di nuova realizzazione

D.P.R. 30/03/2004 n° 142 Strada Tipo B



QUADRO D'UNIONE

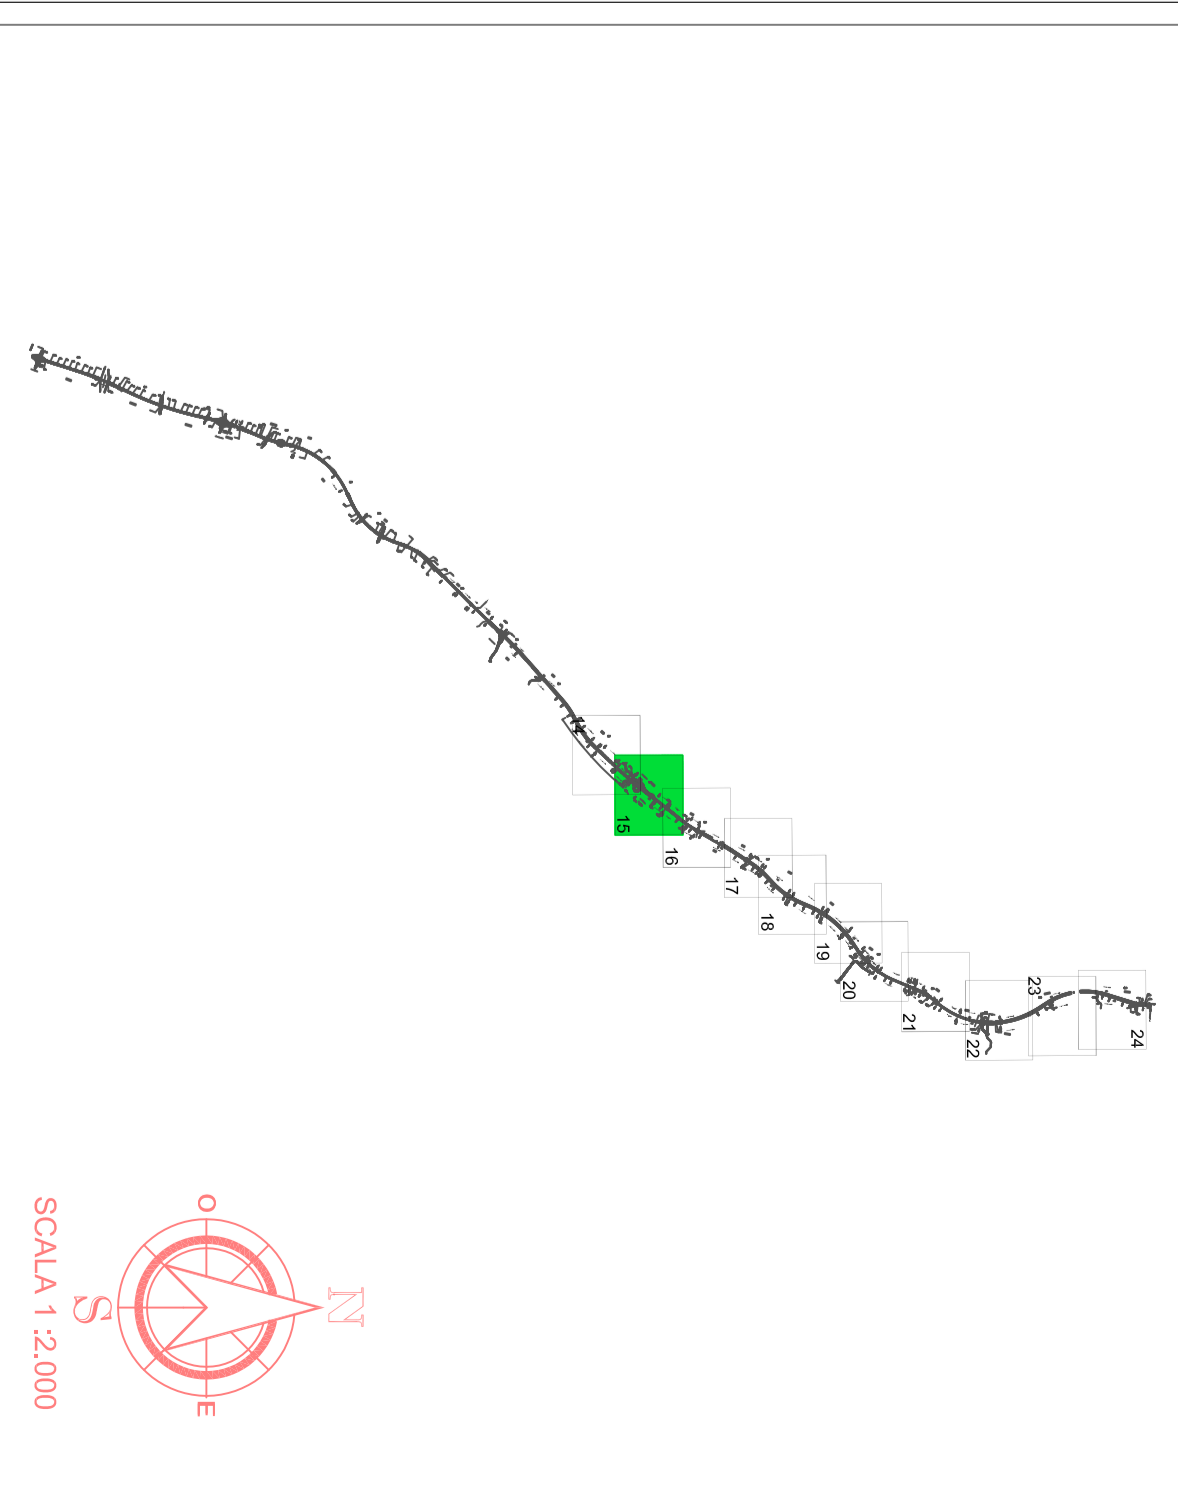

ANAS SpA
CONSORZIO AUTONOMO
LAVORI DI COSTRUZIONE DEL 3° NEGOZIO DELLA S.S. 108 JONICA - CAT. I/B -
DALL'INIZIO CON LA S.S. 594 (km 305+150) A ROBERTO CAPO SPALDO (km 404+000)
PROGETTO ESECUTIVO

DG 41/08
Ambiente

ASTALDI
Dot. Ing. Sileo

Impregilo
Consulente

SIRJO S.C.P.A.
Dot. Arch. Maria Elena Cazzovola

PROGETTAZIONE:
Il progettista
Il responsabile del procedimento
Il coordinatore per la sicurezza

Mapa: A1/B8
Codice Progetto: L07116CE1901
Mappa: T001A02AHBCT81A
Mappa: S05010

Scala di rappresentazione: 1:2000

Il responsabile per la sicurezza
Ing. G. Caviglio

Il responsabile del procedimento
Ing. R. Liparini