


LEGENDA

Livelli Sonori in dB(A):

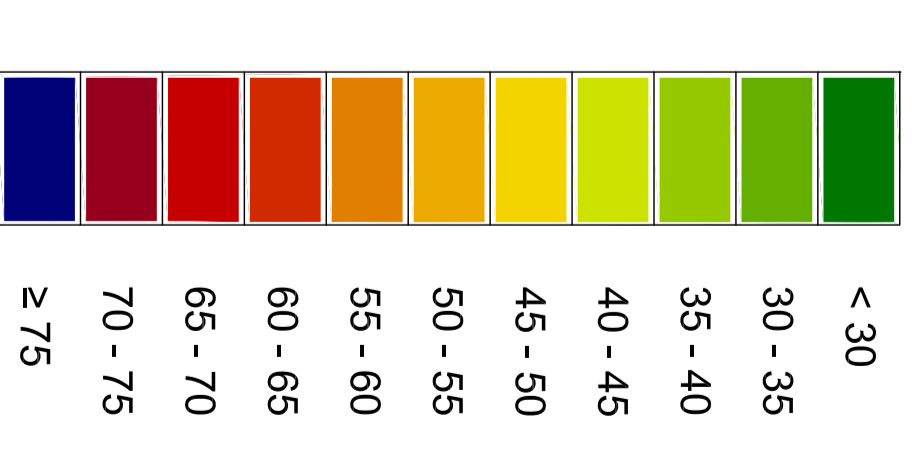

**Rn** CODICE IDENTIFICATIVO

RICETTORE EDIFICIO


BARRIERE DI PROGETTO PANNELLI ANTIRUMORE

LIMITE FASCIA PERTINENZA ACUSTICA (250 m)

LIMITE FASCIA INDAGINE ACUSTICA (500 m)

Fasce di pertinenza acustica di infrastrutture stradali di nuova realizzazione  
D.P.R. 30/03/2004 n° 142 Strada Tipo B

QUADRO D'UNIONE

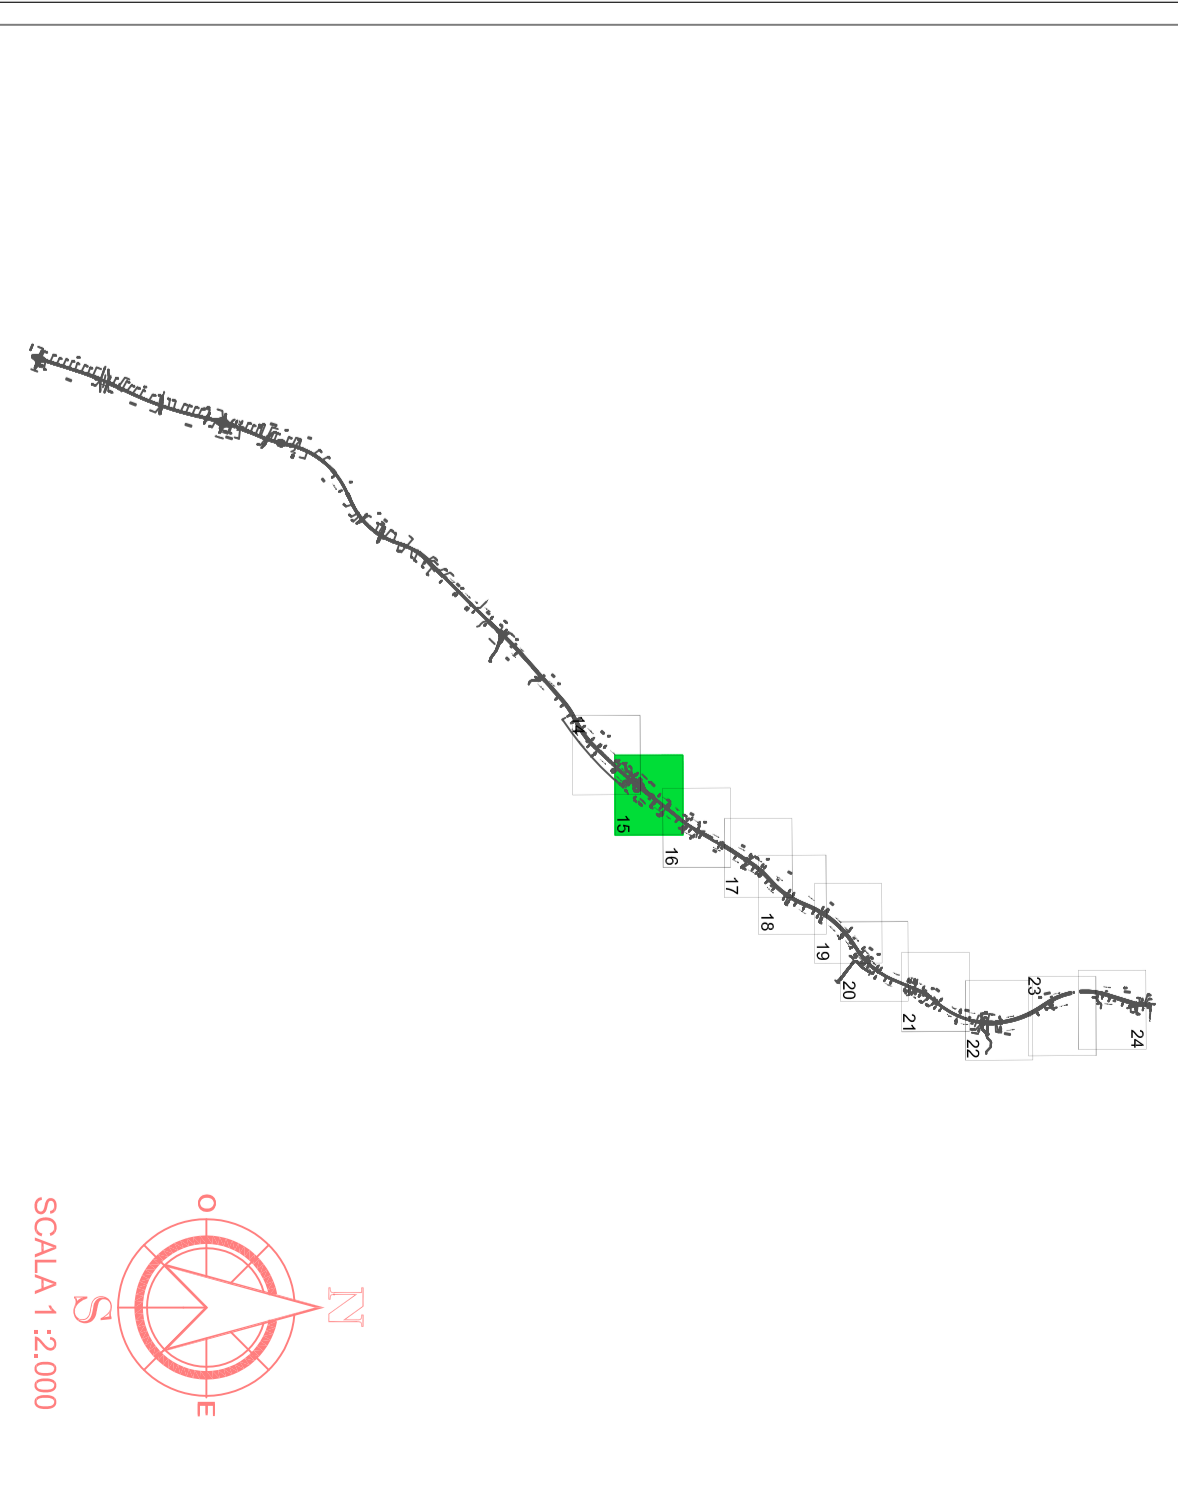

**ANAS S.p.A.**  
LAVORI DI COSTRUZIONE DEL 3° NEGOLOTTO DELLA S.S. 106 JONICA - CAT. I-B -  
DALL'INIZIO CON LA S.S. 594 (km 306+150) A ROBERTO CARO SPULICO (km 404+000)  
**DG 41/08**  
**PROGETTO ESECUTIVO**

**ASTALDI**  
Dot. Ing. Sileo

**SIRJO S.C.p.A.**  
Dot. Arch. Maria Elena Cuzzocrea

**Impregilo**

**Il progettista:**  
Dot. Ing. Sileo

**Il coordinatore per la sicurezza:**  
Ing. G. Cingolani

**Il responsabile del movimento:**  
Ing. R. Liparini

**Scale di ingrandimento:** 1:2000

**Mapa: A170**

Carta Previsione:	Carta Esecutiva:
L   O   7   I   6   C   E   1   9   0   1	T   0   0   1   A   0   2   A   H   B   C   T   A   4   A
Num. Foglio:	Matr. Foglio:
5	1505/010
Aut.:	Aut.:
15/05/2010	15/05/2010