


LEGENDA

Livelli Sonori in dB(A):

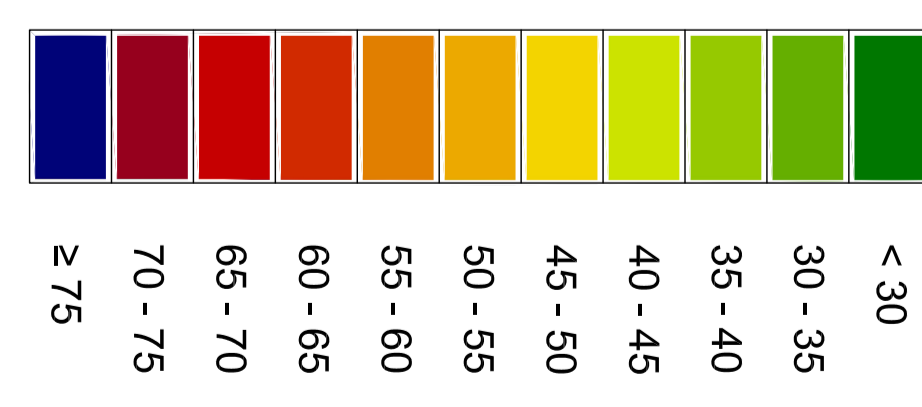

Rn CODICE IDENTIFICATIVO

RICETTORE BARRIERE DI PROGETTO PANNELLI ANTIRUMORE


EDIFICIO

Fasce di pertinenza acustica di infrastrutture stradali di nuova realizzazione
D.P.R. 30/03/2004 n° 142 Strada Tipo B

— LIMITE FASCIA PERTINENZA ACUSTICA (250 m)

— LIMITE FASCIA INDAGINE ACUSTICA (500 m)

QUADRO D'UNIONE

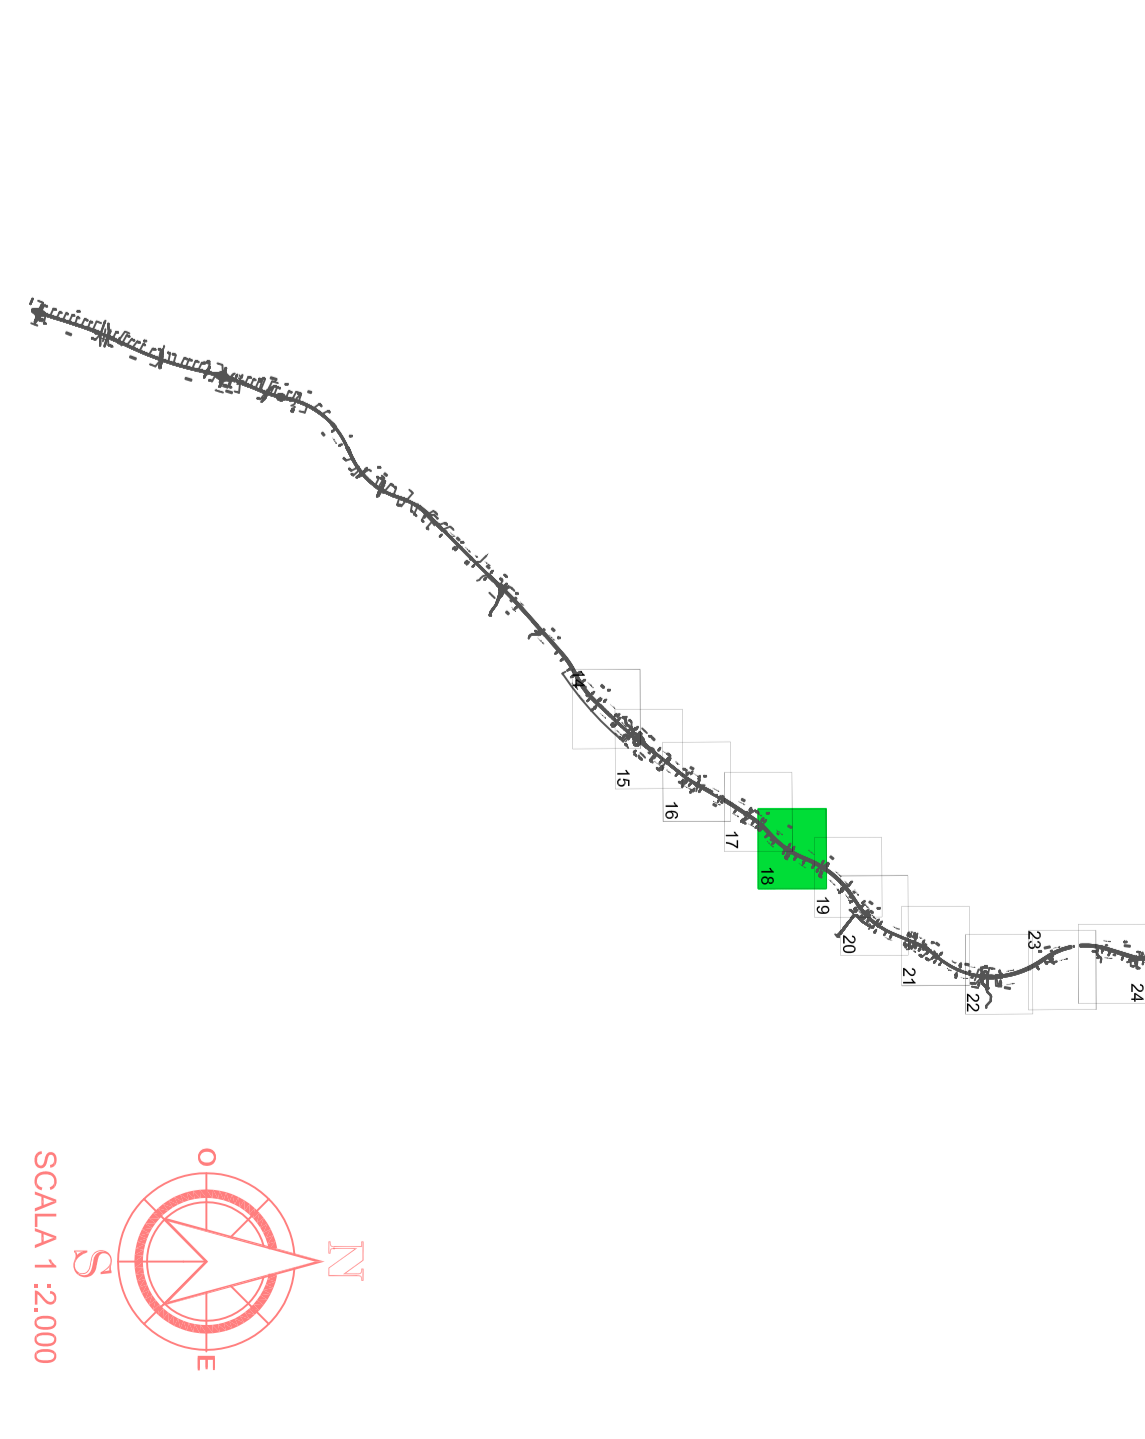

ANAS SpA
CONSORZIO AUTONOMO
LAVORI DI COSTRUZIONE DEL 3° NEGOZIOTTO DELLA S.S. 106 JONICA - CAT. B -
DALL'INIZIO CON LA S.S. 594 (km 306+150) A ROBERTO CAPO SPALDO (km 404+000)
PROGETTO ESECUTIVO

AMBIENTE
Studio Acustico

Mappe dell'Impatto Acustico Stradale - Scenario Post Mitigazione - Tavola 42

CONTRAENTE GENERALE:
SIRJO S.C.p.A.
Dot. Arch. Maria Elena Ottoboni

PROGETTISTA:
ASTALDI
Dot. Ing. Silvio

INGEGNERI:
salini
Impregilo

Il coordinatore per la sicurezza
Ing. U. Cuppello

Il responsabile del monitoraggio
Ing. R. Liparini

Mapa: A173

Scale di ingrandimento: 1:2000	Scale di riduzione:																																		
<table border="1"> <tr><td>L</td><td>O</td><td>I</td><td>G</td><td>E</td><td>I</td><td>9</td><td>0</td><td>I</td></tr> <tr><td>T</td><td>0</td><td>0</td><td>I</td><td>A</td><td>0</td><td>2</td><td>A</td><td>H</td><td>B</td><td>C</td><td>T</td><td>A</td><td>7</td><td>A</td></tr> </table>	L	O	I	G	E	I	9	0	I	T	0	0	I	A	0	2	A	H	B	C	T	A	7	A	<table border="1"> <tr><td>Nome</td><td>Autore</td><td>Revisione</td><td>Verifica</td><td>Approvazione</td></tr> <tr><td>15/05/2013</td><td></td><td></td><td></td><td></td></tr> </table>	Nome	Autore	Revisione	Verifica	Approvazione	15/05/2013				
L	O	I	G	E	I	9	0	I																											
T	0	0	I	A	0	2	A	H	B	C	T	A	7	A																					
Nome	Autore	Revisione	Verifica	Approvazione																															
15/05/2013																																			