


ROSETO MARINA

LEGENDA

Livelli Sonori in dB(A):

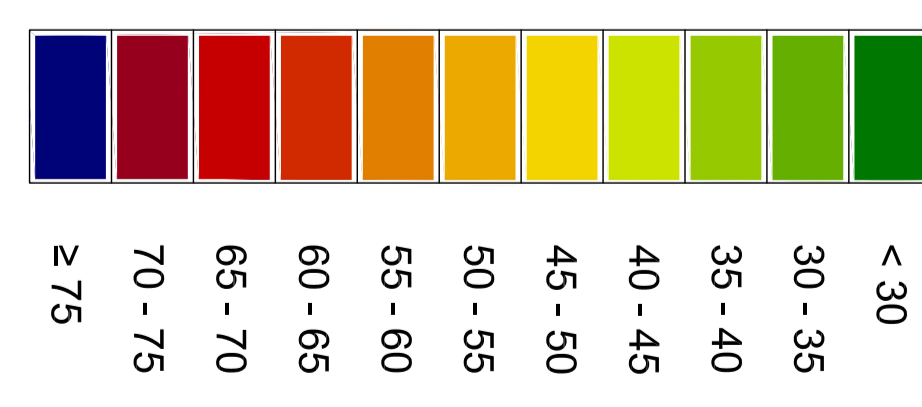

Rn CODICE IDENTIFICATIVO
RICETTORE

EDIFICIO

BARRIERE DI PROGETTO


PANNELLI ANTIRUMORE

Fasce di pertinenza acustica di infrastrutture stradali di nuova realizzazione
D.P.R. 30/03/2004 n° 142 Strada Tipo B

— LIMITE FASCIA PERTINENZA ACUSTICA (250 m)

— LIMITE FASCIA INDAGINE ACUSTICA (500 m)

QUADRO D'UNIONE

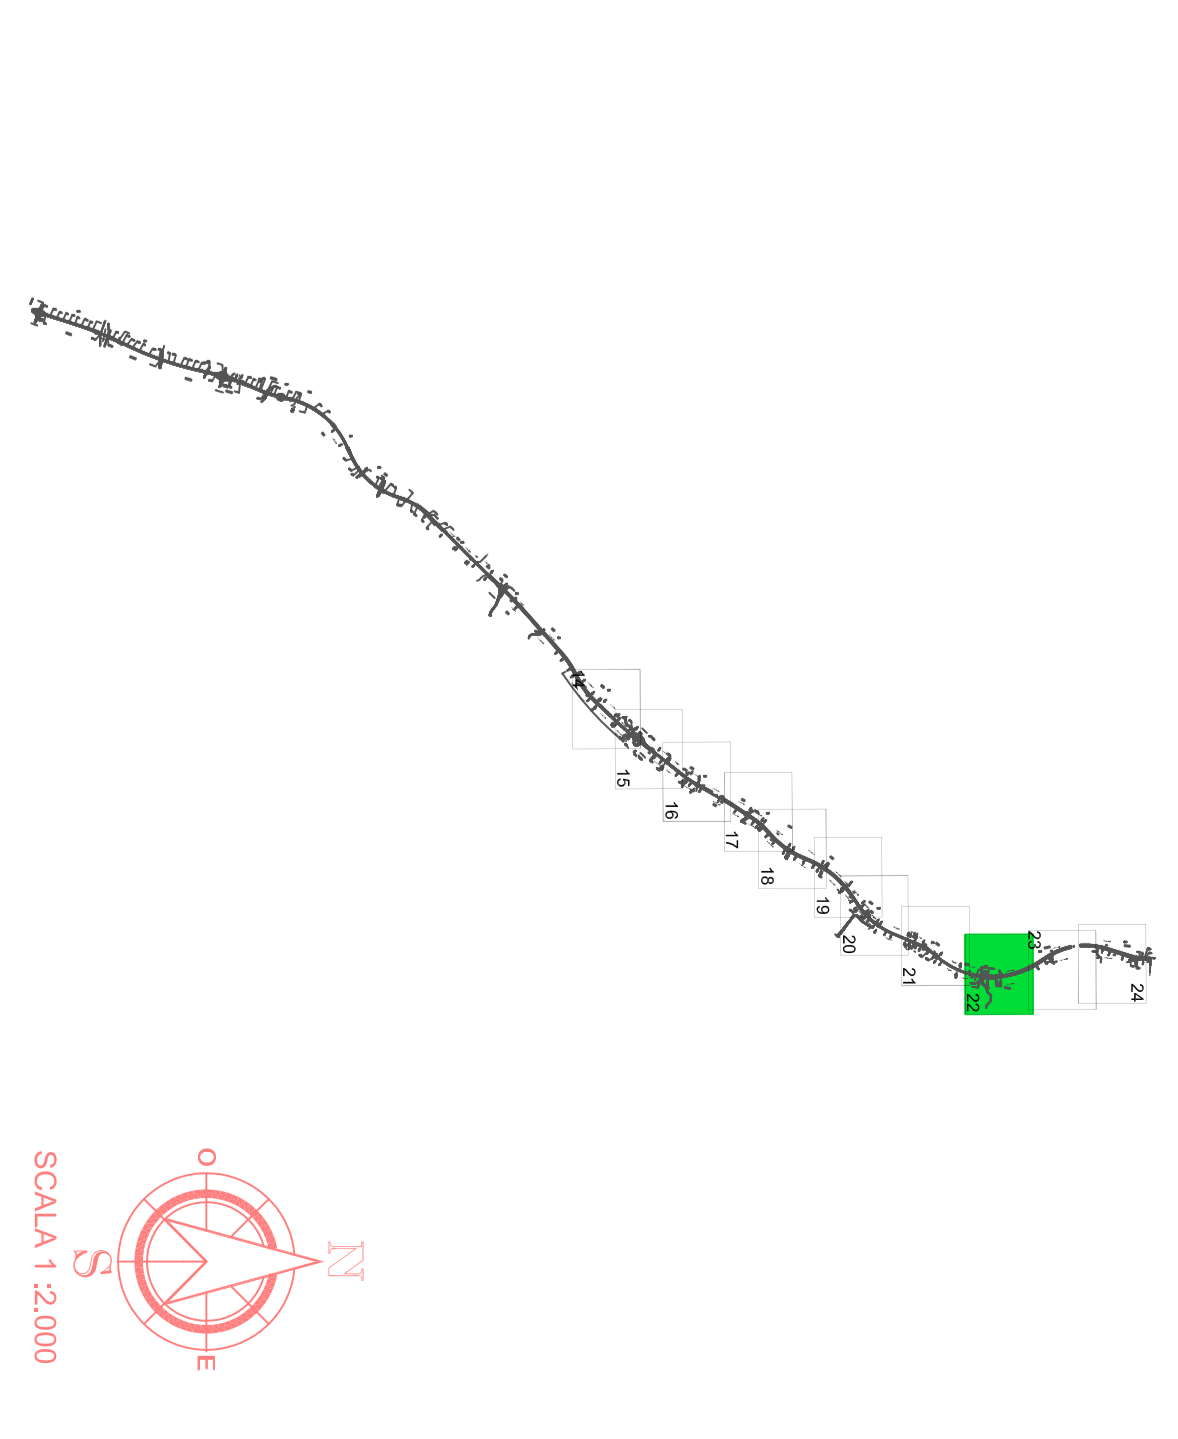

ANAS SpA
CONSORZIO AUTOSTRADE

DG 41/08
LAVORI DI COSTRUZIONE DEL 3° NEGOLOTTO DELLA S.S. 108 JONICA - CAT. I-B - DALL'INIZIO CON LA S.S. 594 (Km 306+150) A ROSETO CAPO SPULICO (Km 404+000)
PROGETTO ESECUTIVO

AMBIENTE
Studio Acustico

Mappe dell'Impatto Acustico Stradale - Scenario Post Mitigazione - Tavola 46

CONTRATTORE GENERALE:
SIRJO S.C.P.A.
Dot. Arch. Maria Elena Cuzzocrea

ASTALDI
Il progettista
Dot. Ing. Sileo

Impregilo
Il coordinatore per la sicurezza
Ing. U.A. Cuperlo



Mapa: A177

Scale di ingrandimento: 1:2000

Carta Edificata:	L	O	I	G	E	1	9	0	1	T	0	0	1	A	0	2	A	M	B	C	T	B	2	A
Codice Progetto:																								
Autore:																								
Scala:																								
Versione:																								
Revisione:																								
Autore:																								
Versione:																								
Revisione:																								
Autore:																								
Versione:																								
Revisione:																								