


NOTE GENERALI

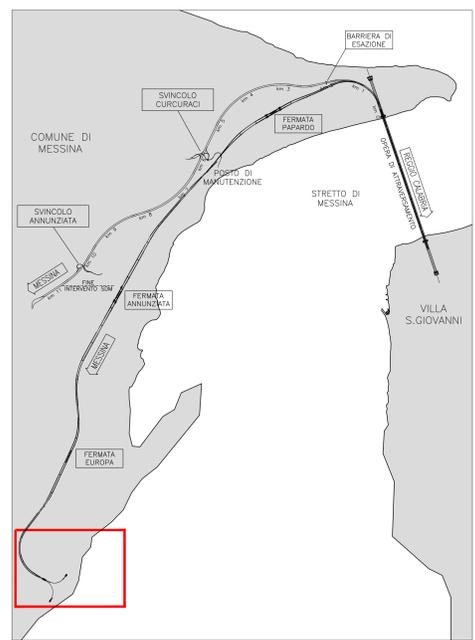

LEGENDA

- RETE ELETTRICA MEDIA TENSIONE AEREA
- RETE ELETTRICA MEDIA TENSIONE INTERRATA
- RETE ELETTRICA BASSA TENSIONE AEREA
- RETE ELETTRICA BASSA TENSIONE INTERRATA
- LIMITE AREE DI CANTIERE
- SPOSTAMENTO DEFINITIVO
- SPOSTAMENTO TEMPORANEO

TABELLA INTERFERENZE

ENEL DISTRIBUZIONE SICILIA - Unità Progettazione Lavori - Palermo			ENEL DISTRIBUZIONE SICILIA - Unità Progettazione Lavori - Palermo		
N° progressivo interferenza reale	Identificativo	Progressiva tracciato Ferroviario/stradale	N° progressivo interferenza reale	Identificativo	Progressiva tracciato Ferroviario/stradale
INTERFERENTE	SEMTF F 1035	17-800	NON INTERFERENTE	SEBT F 1346	16-800
INTERFERENTE	SEMTF F 1036	17-400	INTERFERENTE	SEBT F 1347	17-800
INTERFERENTE	SEMTF F 1037	17-800	NON INTERFERENTE	SEBT F 1348	17-800
NON INTERFERENTE	SEMTF F A 011	16-950	NON INTERFERENTE	SEBT F 1349	17-900
			NON INTERFERENTE	SEBT F 1350	17-900
			INTERFERENTE	SEBT F 1351	54-100
			INTERFERENTE	SEBT F 1352	17-900
			INTERFERENTE	SEBT F 1353	17-800
			NON INTERFERENTE	SEBT F A 085	16-800
			NON INTERFERENTE	SEBT F A 086	16-800
			NON INTERFERENTE	SEBT F A 087	16-800
			INTERFERENTE	SEBT F A 088	17-250
			INTERFERENTE	SEBT F A 089	17-400
			INTERFERENTE	SEBT F A 090	17-400
			INTERFERENTE	SEBT F A 091	17-750
			NON INTERFERENTE	SEBT F A 092	17-800
			NON INTERFERENTE	SEBT F A 093	17-900
			NON INTERFERENTE	SEBT F A 094	17-900
			INTERFERENTE	SEBT F A 095	17-450
			INTERFERENTE	SEBT F A 096	17-100
			INTERFERENTE	SEBT F A 097	17-450

Stretto di Messina
Coordinatore per la progettazione, realizzazione e gestione del collegamento stabile tra le Sicilie e il Continente
 Direzione di Strada pubblica
 Legge n° 1158 del 17 dicembre 1971, modificata dal D.Lgs. n° 114 del 24 aprile 2003

PONTE SULLO STRETTO DI MESSINA

PROGETTO DEFINITIVO

EUROLINK S.C.p.A.
 IMPREGIO S.p.A. (Mandatario)
 SOCIETA' ITALIANA PER CONDOTTE D'ACQUA S.p.A. (Mandatario)
 COOPERATIVA MURATORI E CEMENTISTI - C.M.C. di Rovereto Soc. Coop. a.r.l. (Mandatario)
 SACYR S.A.U. (Mandatario)
 ISHIKAWAJIMA - MARINA HEAVY INDUSTRIES CO. Ltd. (Mandatario)
 A.C.I.S.C.P.A. - CONSORZIO STABILE (Mandatario)

IL PROGETTISTA Dott. Ing. D. D'Ambrasio Ordine Ingegneri Como n° 2159 Dott. Ing. E. Paganò Ordine Ingegneri Milano n° 15408	IL CONTRAENTE GENERALE Project Manager RUP Valutazione (Ing. P.P. Marcheselli)	STRETTO DI MESSINA Direttore Generale RUP Valutazione (Ing. C. Fontemaggi)	STRETTO DI MESSINA Amministratore Delegato (Dott. P. Giusti)
--	--	--	---

COLLEGAMENTI VERSANTE SICILIA S10088_F0
 INTERFERENZE - RISOLUZIONE
 ELEMENTI DI CARATTERE GENERALE
 ELETTRODOTTI E IMPIANTI ELETTRICI
 Planimetria interferenze linee elettriche in medio e bassa tensione TAV.13/13

COOICE: **C03900P6D5I1R0E1000013F0** SCALA: 1:2000

REV.	DATA	DESCRIZIONE	REDATTO	VERIFICATO	APPROVATO
FO	20/05/2011	EMISSIONE FINALE	D'AMBROSIO	D'AMBROSIO	D'AMBROSIO

NOME DEL FILE: S10088_F0.dwg