FONDAZIONE

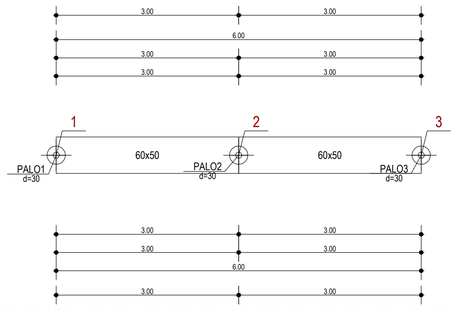

Scala: 1/50

TRAVE PARETE SU CORDOLO

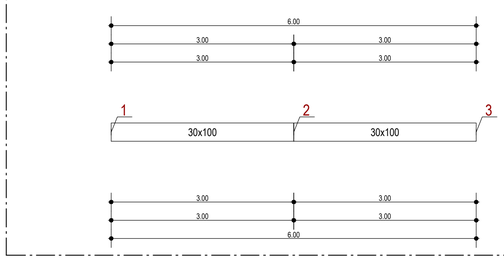

Scala: 1/50

PALO 1

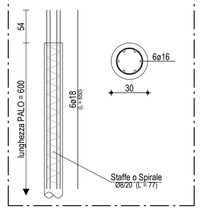

Scala: 1/50

PALO 2

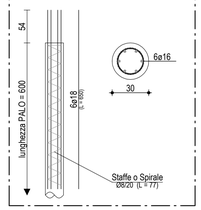

Scala: 1/50

PALO 3

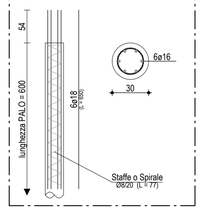

Scala: 1/50

TRAVE 1-2-3

primo rompitratta

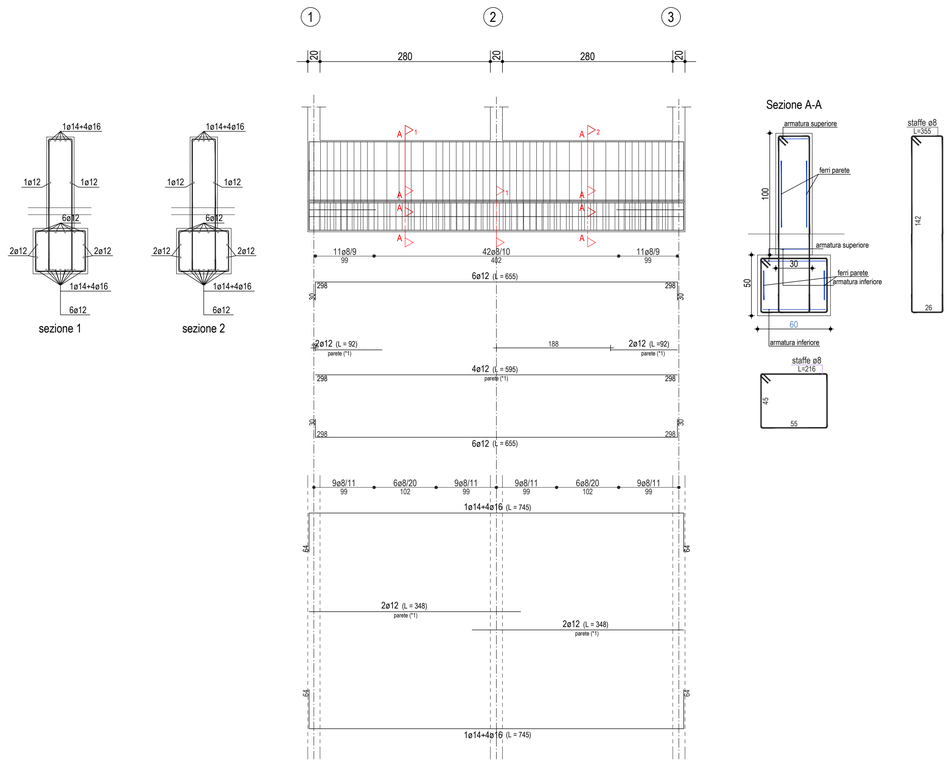

Sezione A-A

Scala: 1/50

Telaio 1-2-3

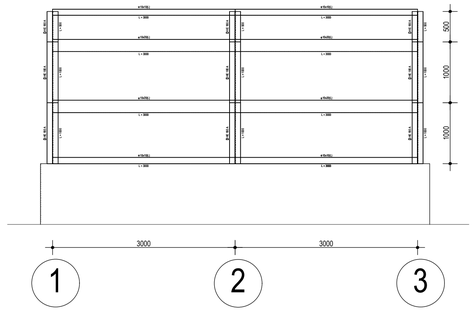

carpenteria metallica

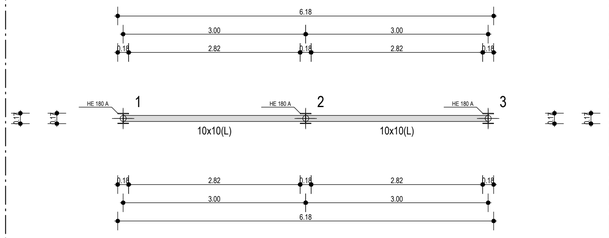

Scala: 1/50

ANAS S.p.A.

Direzione Generale

DG 41/08

LAVORI DI COSTRUZIONE DEL 3° MEGALOTTO DELLA S.S. 106 JONICA - CAT. B - DALL'INNESTO CON LA S.S. 534 (km 365+150) A ROSETO CAPO SPULICO (km 400+000)

PROGETTO ESECUTIVO

INTERVENTI DI PROTEZIONE ACUSTICA

Barriera h m 2,50 - Carpenterie e Armature

CONTRAENTE GENERALE:
Società di Progetto

SIRJO S.C.p.A.
Presidente:
Dott. Arch. Maria Elena Cuzzocrea

PROGETTAZIONE :

ASTALDI

salini impregilo

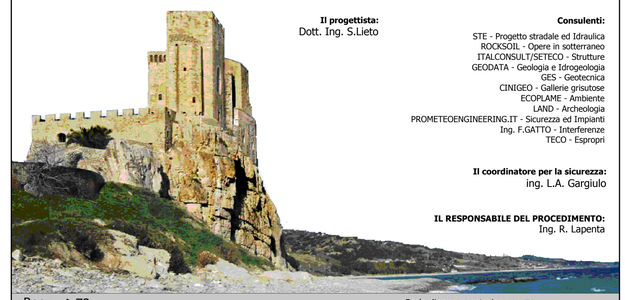

Il progettista:
Dott. Ing. S.Lieto

Consulenti:
STE - Progetto stradale ed Idraulica
ROCKSOIL - Opere in sotterraneo
ITALCONSULT/SETECO - Strutture
GEODATA - Geologia e Idrogeologia
GES - Geotecnica
CINIGEO - Gallerie grisutose
ECOPLAME - Ambiente
LAND - Archeologia
PROMETEOENGINEERING.IT - Sicurezza ed Impianti
Ing. F.GATTO - Interferenze
TECO - Espropri

Il coordinatore per la sicurezza:
ing. L.A. Gargiulo

IL RESPONSABILE DEL PROCEDIMENTO:
Ing. R. Lapenta

Rep.: A-72

Scala di rappresentazione: 1:50

Codice Progetto: L O 7 1 6 C E 1 9 0 1

Codice Elaborato: T 0 0 I A 0 2 A M B C A 0 2 A

Rev.	Data	Descrizione	Redatto	Verificato	Approvato
A	15.04.2019	Interventi di protezione acustica	Ing. Andrea Angrisani	ECOPLAME	Ing. S. Lieto